

システムバス 御見積書

御名前 郡山-郡山SR SB11 様

業者 様

商品名 ぴったりサイズエメロード

作成日 2023年7月27日
プラン番号 7201A-2306-0110T
現場番号 C2728140

タカラスタンダード株式会社
◆郡山支店
福島県郡山市名郷田1丁目30
TEL 024-922-7661 / FAX 024-922-7823

◆郡山ショールーム
TEL 024-922-7617 / FAX 024-922-7630

商品 御見積金額 **¥586,200 (税込 ¥644,820)**

()内の価格は税込価格<税率10%>を表示しています。

《参考》別途 商品組付費 **¥113,500 (税込 ¥124,850)**

- ※ 商品御見積金額には商品組付費は含まれておりません。
- ※ 商品組付費は現場の状況により変動する事があります。
又、給水・給湯・ガス・ダクト・電気等の接続工事は含まれておりません。

◆ 御見積仕様

《システムバス》

ユニットサイズ / 勝手	間口1650mm×奥行1218mm / AR
洗い場仕様	キープクリーンフロア:レギュラークラス
洗い場カラー	ホワイトグレー
浴槽材質	カラーステンレス
浴槽カラー	ホワイト
浴槽形状	ラウンド浴槽(小)
カウンター材質	樹脂
カウンター/下カバーカラー	チャコールグレー / -
浴槽前カウンターカラー	-
エプロン材質/カラー	ステンレス / ホワイト
浴室パネル材質	高品位ホーロー
パネルカラー(正面)	サンドストーンホワイト
パネルカラー(周辺)	ホワイト
ガス種/周波数	未定 / 50Hz

◆ 御確認事項

- ☆商品の仕様・価格等につきましては 予告なく変更する事がありますので、ご購入の際には、弊社 支店営業所等へお問い合わせ頂くか、カタログにてよくご確認下さるようお願い致します。
- ☆組立工事費には給水・給湯・ガス・ダクト・電気等の接続工事は含まれておりません。
- ☆この御見積書の有効期間は30日間です。

担当営業	担当アドバイザー	プラン作成者
		宍戸

◆ 備考

施主様	代理店様	販売店様	工務店様

御名前 郡山-郡山SR SB11

様

現場番号	C2728140	プラン番号	7201A-2306-0110T	作成日	2023/7/27
------	----------	-------	------------------	-----	-----------

御見積明細 システムバス

NO	商品名	仕様	数量	単価	金額
1	ぴったりサイズエメロード	間口1650mm×奥行1218mm	1	567,000	567,000
2	架台	戸建タイプ 一体架台	1		
3	ドア	折戸<800幅>(ホワイト)ノ樹脂ガラス(半透明)(19サイズ)	1		
4	ドア	上部換気口	1		
5	洗い場	キープクリーンフロア(ホワイトグレー)	1		
6	排水口カバー	ステンレス	1		
7	浴槽	ステンレス浴槽(高断熱浴槽)(ホワイト)	1		
8	エプロン	カラーステンレス(保温材あり)(ホワイト)	1		
9	浴槽ハンドグリップ	なし	1		
10	洗い場用水栓	サーモ水栓:樹脂ホース(シルバー)KF9032SJN1 水栓上部カウンター(チャコールグレー)	1		
11	洗い場用水栓	標準シャワーヘッド:KF9032SJN1	1		
12	浴槽用水栓	浴槽側水栓なし	1		
13	カウンター	ワイドカウンター	1		
14	シャワーフック	あり	1		
15	浴室パネル	レギュラークラス(Kパネル)	1		
16	浴室パネルタオル穴	タオル掛け穴なし	1		
17	天井	フラット天井	1		
18	換気機器	天井換気扇ホワイト	1		
19	換気機器開口	工場開口	1		
20	照明	天井付ミニ照明(電球色)	1		
21	天井照明開口	工場開口	1		
22	ミラー	ショートミラー(フック固定)	1	+6,500	+6,500
23	風呂フタ	風呂フタなし	1		
24	タオル掛け	タオル掛けなし	1		
25	収納棚	スクエアタイプ(2段)<チャコールグレー>	1	+1,200	+1,200
26	循環金具セット	ELX	1	+11,500	+11,500
27	給水給湯管	洗い場1水栓	1		
28	トラップカバー	洗い場側トラップカバー	1		
システムバス合計			28		¥586,200

商品総合計	28	¥586,200
-------	----	----------

御名前 郡山-郡山SR SB11 様

現場番号	C2728140	プラン番号	7201A-2306-0110T	作成日	2023/7/27
------	----------	-------	------------------	-----	-----------

※ 御見積明細の価格には消費税は含まれておりません。別途消費税が必要となります。

《参考》別途 商品組付費


システムバス商品組付費

¥113,500 (税込 ¥124,850)


※ 商品組付費は現場の状況により変動する事があります。又、給水・給湯・ガス・ダクト・電気等の接続工事は含まれておりません。

()内の価格は税込価格<税率10%>を表示しています。

パース

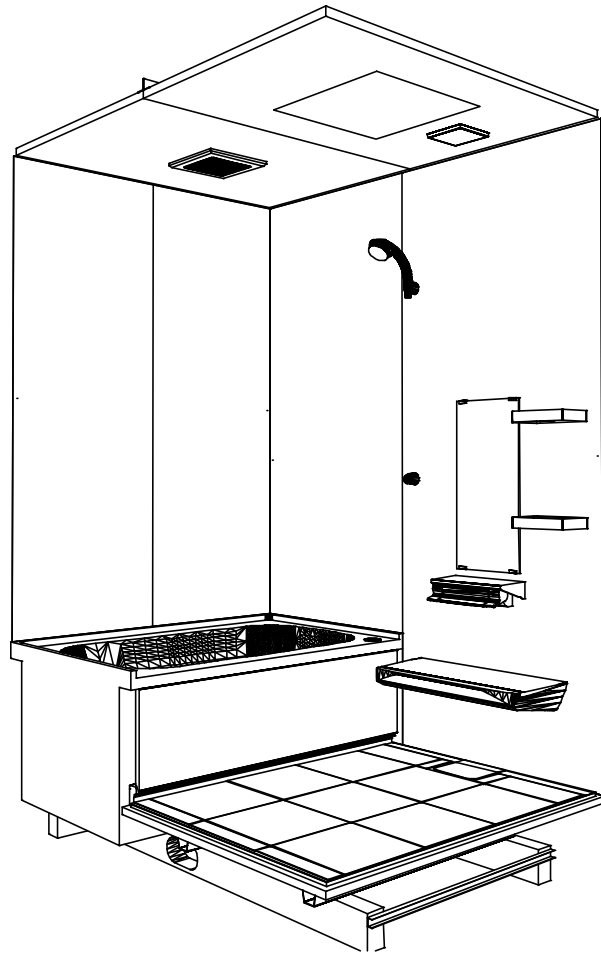

鳥瞰図

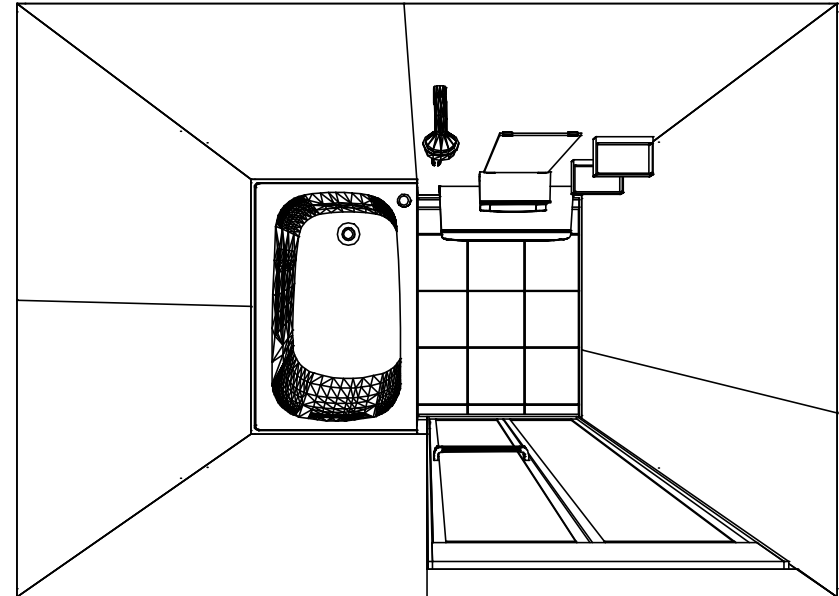

1650mm×1218mm

フラット天井
天井換気扇



このレイアウトプランは参考図面ですので価格・仕様・設置・納期等の詳細については注文依頼先、設置業者の方に必ず確認して頂きますようお願い致します。

Takara standard
タカスタンダード株式会社


現場名称： 郡山-郡山SR SB11様邸
現場番号： C2728140
郡山支店

ぴったりサイズエメロード
プラン番号： 7201A-2306-0110T
担当営業：



姿図
作成日： 2023年7月27日
担当アドバイザー：

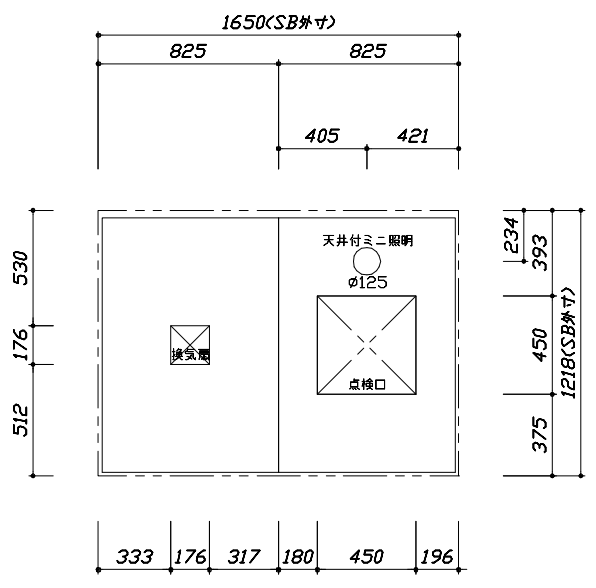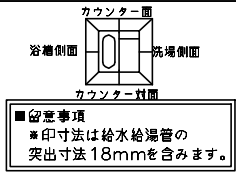

<天井伏図>

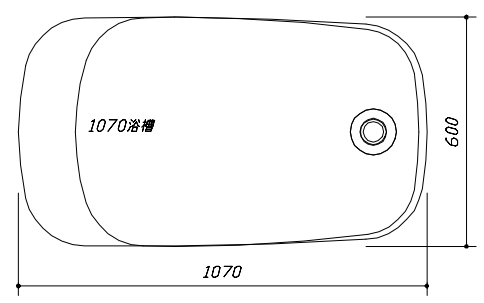

<浴槽詳細図>

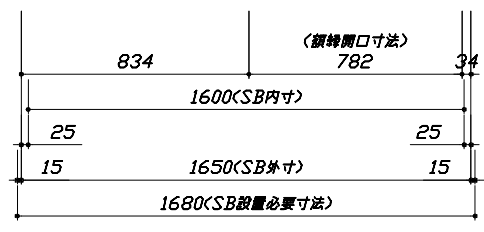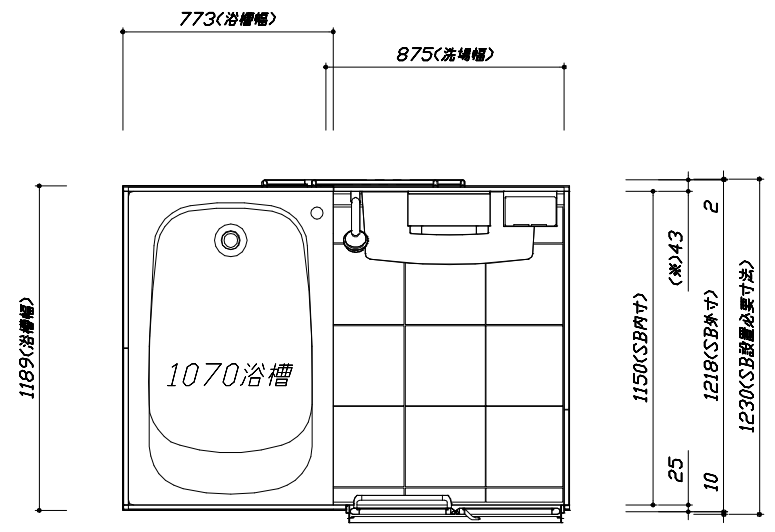

<平面図>



Takara standard
タカラスタンダード株式会社

現場名称： 郡山-郡山SR SB11様邸	ぴったりサイズエメロード	施工図1	縮尺： 1:25,20
現場番号： C2728140	プラン番号： 7201A-2306-0110T	作成日： 2023年7月27日	
郡山支店	担当営業：	担当アドバイザー：	


縮尺：A3サイズ等倍

このレイアウトプランは参考図面ですので価格・仕様・設置・納期等の詳細については注文依頼先、設置業者の方に必ず確認して頂きますようお願い致します。

- ・土間は架台底面より多少のクリア寸法を考慮して仕上げてください。
- ・ドアアングル下端とSBFLの段差は8mmになります。
- ・ハンドバー設置位置は参考です。設置の際は位置を十分に打ち合わせ願います。
- ・天井の寸法をご確認をお願いします。
- ・外寸は突出部を含みます。

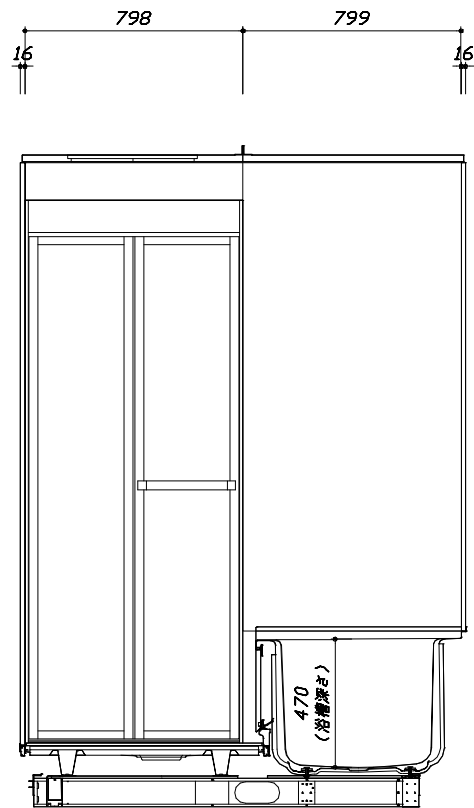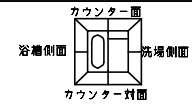

<カウンター対面図>

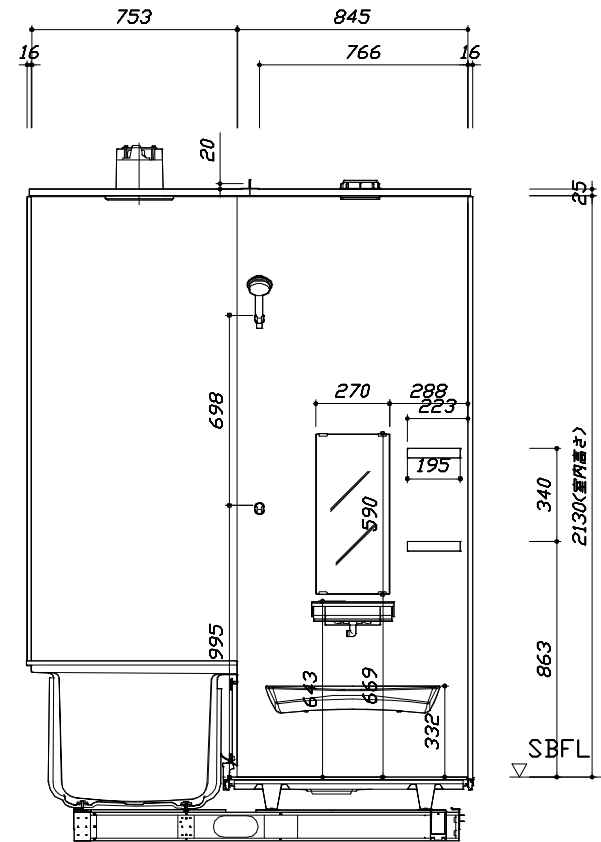

<カウンター面図>

洗い場水上 (SBFL)
からの浴槽深さ
377

■土間コン仕上げ寸法
ドアアングル下端より
265mm下がり
(クリア寸法含む)

Takara standard
タカラスタンダード株式会社

現場名称： 郡山-郡山SR SB11様邸
現場番号： C2728140
郡山支店



びったりサイズエメロード
プラン番号： 7201A-2306-0110T
担当営業：

施工図2 縮尺： 1:20
作成日： 2023年7月27日
担当アドバイザー：

縮尺：A3サイズ等倍


このレイアウトプランは参考図面ですので価格・仕様・設置・納期等の詳細については注文依頼先、設置業者の方に必ず確認して頂きますようお願い致します。

- ・土間は架台底面より多少のクリア寸法を考慮して仕上げてください。
- ・ドアアングル下端とSBFLの段差は8mmになります。
- ・ハンドバー設置位置は参考です。設置の際は位置を十分に打ち合わせ願います。
- ・天井の寸法をご確認をお願いします。
- ・外寸は突出部を含みます。

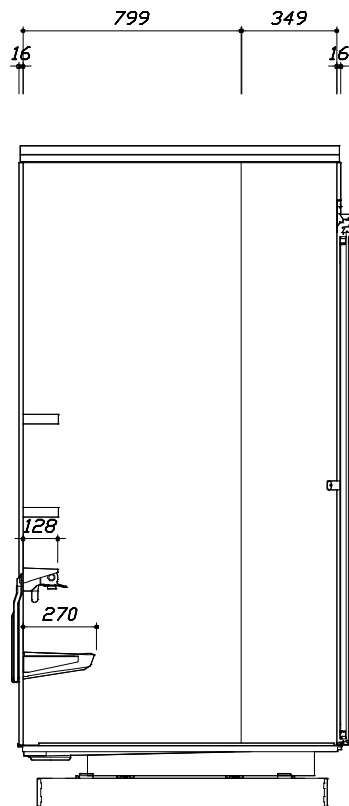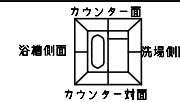

< 洗場側面図 >

■土間コン仕上げ寸法
ドアアングル下端より
265mm下がり
(クリア寸法含む)

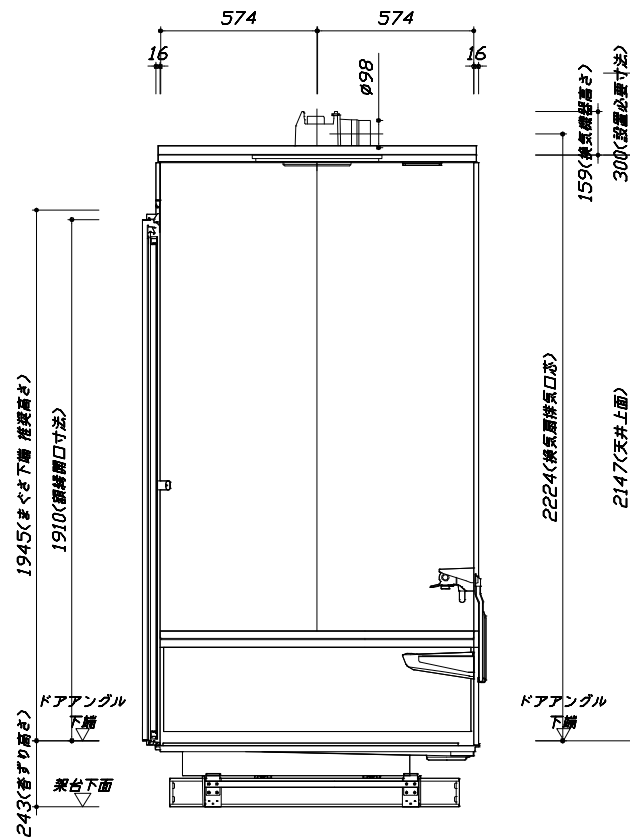

< 浴槽側面図 >

Takara standard
タカラスタンダード株式会社

現場名称： 郡山-郡山SR SB11様邸
現場番号： C2728140
郡山支店

びったりサイズエメロード
プラン番号： 7201A-2306-0110T
担当営業：

施工図3 縮尺： 1:20
作成日： 2023年7月27日
担当アドバイザー：