

# システムバス 御見積書

ページ 1/3

御名前 熊本SR SB① 様

業者 様

作成日 2023年6月16日  
プラン番号 9401A-2306-0606T  
現場番号 C3479963

タカラスタンダード株式会社  
◆熊本支店 販売課  
熊本県熊本市中央区世安2-1-1  
TEL 096-319-0100 / FAX 096-319-0101

商品名 PREDECENCIA プレデシシア

商品御見積金額 ¥2,110,600 (税込 ¥2,321,660)

( )内の価格は税込価格<税率10%>を表示しています。

《参考》別途 商品組付費 ¥282,000 (税込 ¥310,200)

※ 商品御見積金額には商品組付費は含まれておりません。  
※ 商品組付費は現場の状況により変動する事があります。  
又、給水・給湯・ガス・ダクト・電気等の接続工事は含まれておりません。

## ◆ 御見積仕様

《システムバス》

ユニットサイズ	1616 (AL勝手)
洗い場仕様	キープクリーニングフロア:プレミアムクラス
洗い場カラー	グランベージュ
浴槽材質	鋳物ホーロー
浴槽カラー	プレシヤスホワイト
浴槽形状	くろぎらウジンジ浴槽
カウンター材質	クォーツストーン
カウンター/下カバーカラー	ブランチソルベ / ホワイト
浴槽前カウンターカラー	—
エプロン材質/カラー	ステンレス / ベージュ
浴室パネル材質	高品位ホーロー
パネルカラー (正面)	パールミルフィュー
パネルカラー (周辺)	ツイードベージュ
ガス種 / 周波数	未定 / 60Hz

## ◆ 御確認事項

◆ 熊本シヨールーム  
TEL 096-319-0200 / FAX 096-319-0202

担当営業	担当アドバイザー	プラン作成者
熊本SR	熊本SR	梁池

## ◆ 備考

--

--	--

No.\*

御名前 熊本SR SB①様

現場番号	C3479963	プラン番号	9401A-2306-0606T	作成日	2023/6/16
------	----------	-------	------------------	-----	-----------

御見積明細 システムバス

NO	商品名	仕様	数量	単価	金額
1	プレデシシア 1616サイズ		1	1,219,000	1,219,000
2	架台	戸建タイプ 一体架台	1		
3	ドア	折戸<800幅>(ホワイト)ノ樹脂ガラス(半透明)(19サイズ)	1		
4	ドア	上部換気口	1		
5	ドア位置変更	A勝手・移動なし・全面デザインプレミアムクラス・800幅ドア	1		
6	洗い場	キープクリーンフロア(プレミアムクラス・グランベージュ)	1	+20,000	+20,000
7	排水口カバー	タイル仕上げ	1	+5,000	+5,000
8	浴槽	鋳物ホーロー浴槽(高断熱浴槽)(プレシヤスホワイト)	1		
9	浴槽追焚き穴	あり	1		
10	エプロン	カラスステンレス(保温材あり)(ベージュ)	1		
11	浴槽形状	くつろぎラウンジ浴槽	1		
12	ヘルシージェット	なし	1		
13	肩包み湯(ジェットバス機能付)	あり クッションピロー:ホワイト	1	+199,000	+199,000
14	うるぽか湯	なし	1		
15	浴槽ハンドグリップ	1本仕様	1	+10,000	+10,000
16	ガス温水式床暖房	なし	1		
17	洗い場用水栓	プッシュ式水栓:樹脂製ホース(メタル調)SB280	1	+71,000	+71,000
18	洗い場用水栓	標準シャワーヘッド(節水+手元止水)	1		
19	浴槽用水栓	浴槽側水栓なし	1		
20	カウンター	クオーツストーンカウンター(ラグジュアリーライトあり)	1	+89,000	+89,000
21	カウンター	クオーツストーンデュアルカウンター	1	+138,000	+138,000
22	浴槽前間接照明	ラグジュアリーライト	1	+13,500	+13,500
23	シャワーフックスライドバー	<手すりタイプ>(T1020S MH)	1	+9,000	+9,000
24	浴室パネル	プレミアムクラス(全面デザインプレミアム)(Kパネル)	1	+85,000	+85,000
25	浴室パネルタオル穴	タオル掛け穴なし	1		
26	天井	カラーフラット天井(ベージュ)	1		
27	換気機器	浴室暖房乾燥機(100V)ホワイト	1	+45,500	+45,500
28	換気機器	ランドリーパイプホワイトタイプ(1本)	1		
29	換気機器開口	工場開口	1		
30	照明	ストリートライン照明(調光機能付・ラグジュアリーミラー/ライト対応用)	1	+91,000	+91,000
31	天井照明開口	工場開口	1		

現場番号	C3479963	プラン番号	9401A-2306-0606T	作成日	2023/6/16
------	----------	-------	------------------	-----	-----------

## 御見積明細 システムバス

NO	商品名	仕様	数量	単価	金額
32	ミラー	ラグジュアリーミラー(全幅タイプ)	1	+117,000	+117,000
33	風呂フタ	断熱風呂フタ	1		
34	タオル掛け	クリアタイプ クリア	1		
35	収納棚	収納棚なし	1	-17,000	-17,000
36	どこでもラック	風呂フタフック(ホワイト)	1	+2,100	+2,100
37	風呂フタフック	風呂フタフック(固定式)(ホワイト)	1	+4,000	+4,000
38	循環金具セット	PLLX	1	+13,500	+13,500
39	給水給湯管	洗い場1水栓	1		
40	トラップカバー	なし	1		
	風呂フタ	なし	1	-4,000	-4,000
システムバス合計			41		¥2,110,600

## 商品総合計

41 ¥2,110,600

※ 御見積明細の価格には消費税は含まれておりません。別途消費税が必要となります。


## 《参考》別途 商品組付費

## システムバス商品組付費


¥282,000 (税込 ¥310,200)

※ 商品組付費は現場の状況により変動する事があります。又、給水・給湯・ガス・ダクト・電気等の接続工事は含まれておりません。  
( )内の価格は税込価格<税率10%>を表示しています。

パース

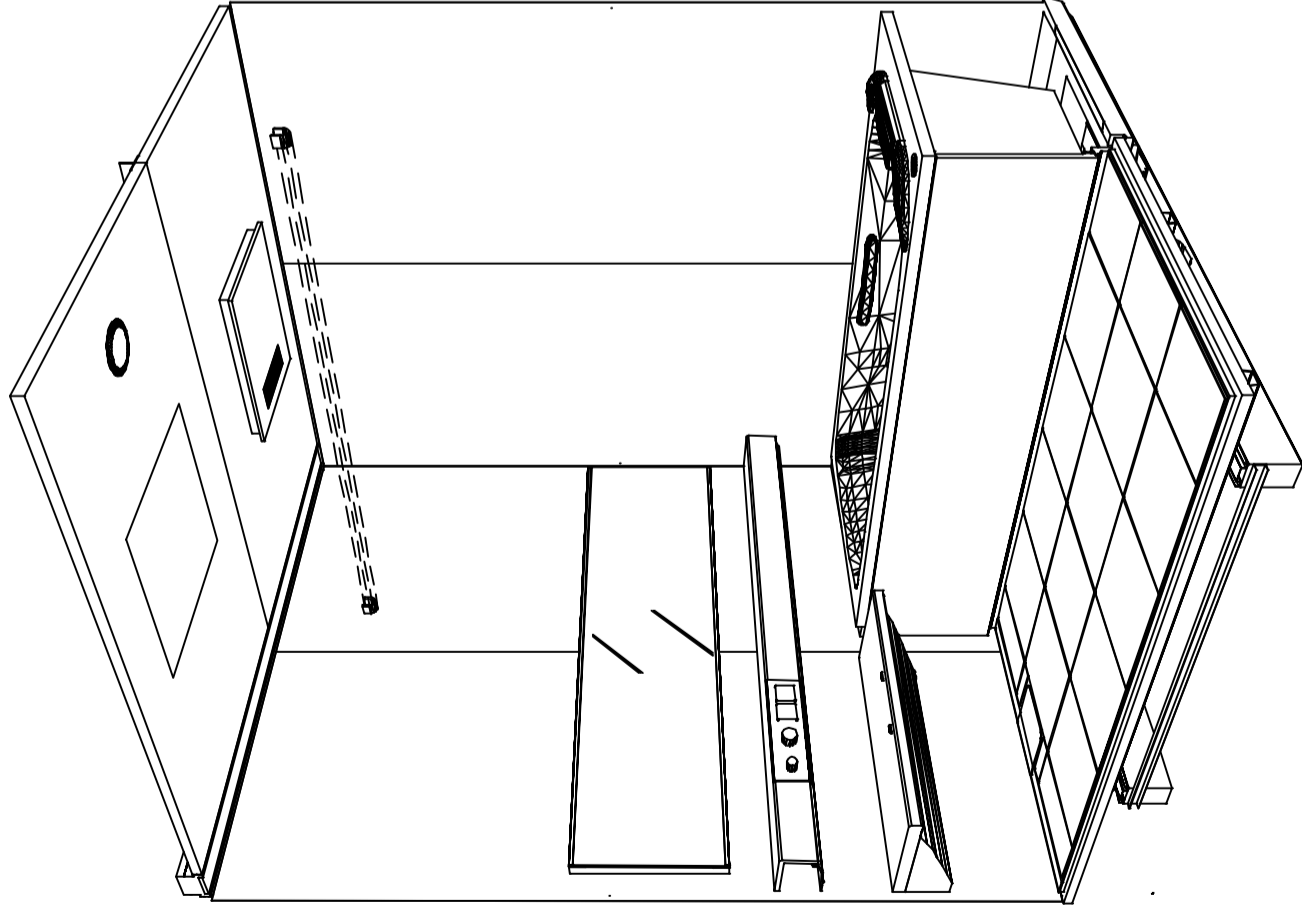

鳥瞰図

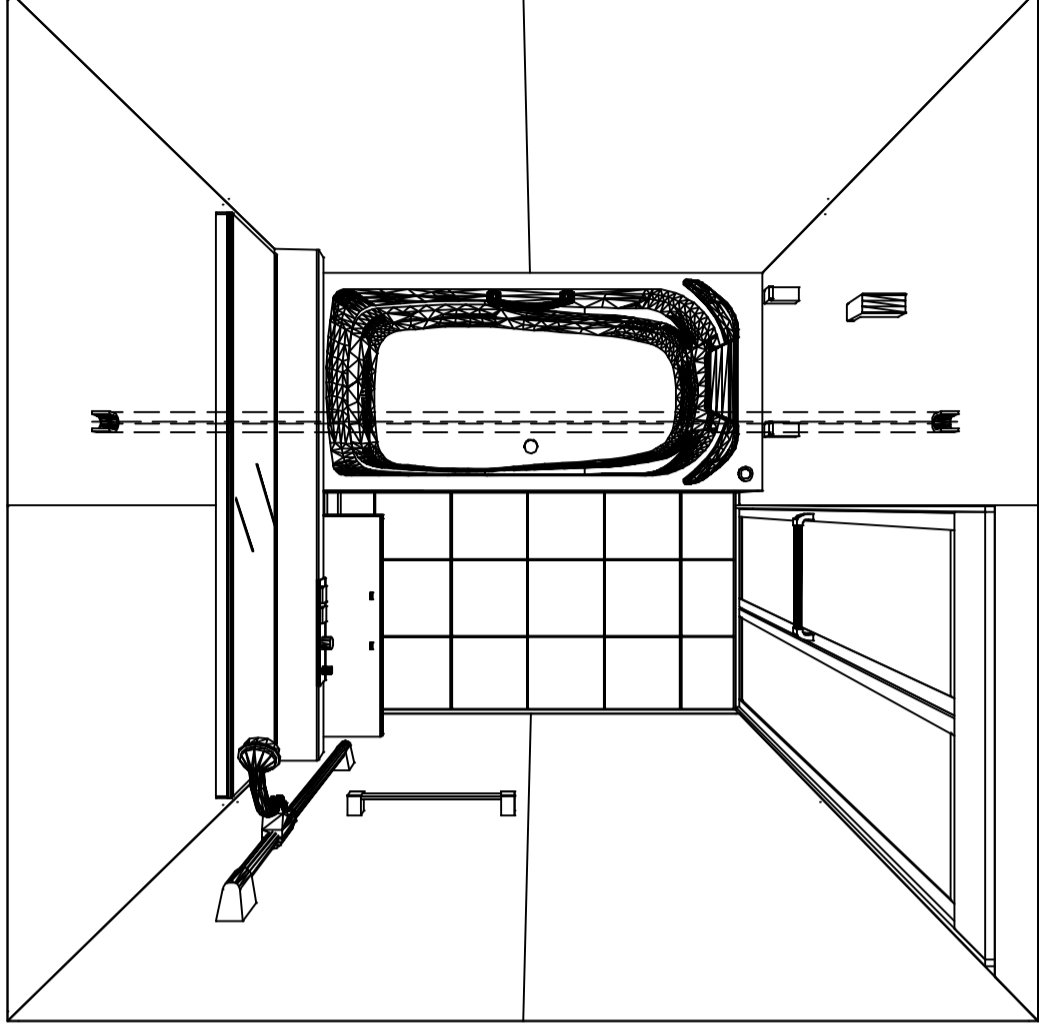

1616

フラット天井

電気式浴室暖房乾燥機、100Vタイプ(常時換気対応)

このレイアウトプランは参考図面ですので価格・仕様・設置・納期等の詳細については注文依頼先、設置業者の方に必ず確認して頂きますようお願い致します。

Takara standard

タカラスタンダード株式会社

現場名称： 熊本SR SB?様邸

現場番号： C3479963

熊本支店 販売課

PREDECIA プレデシリア

プラン番号： 9401A-2306-0606T




担当営業： 熊本SR

姿図

作成日： 2023年6月16日


担当アドバイザー： 熊本SR

縮尺：A3サイズ等倍

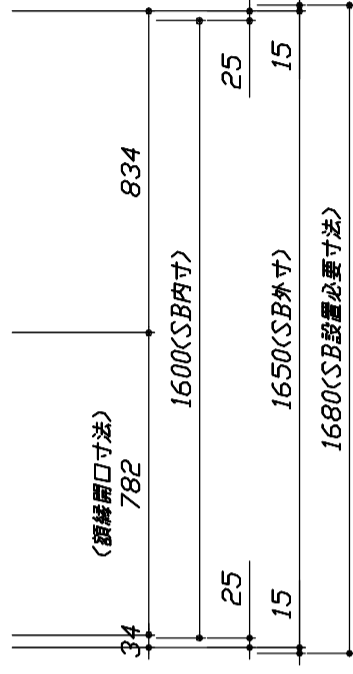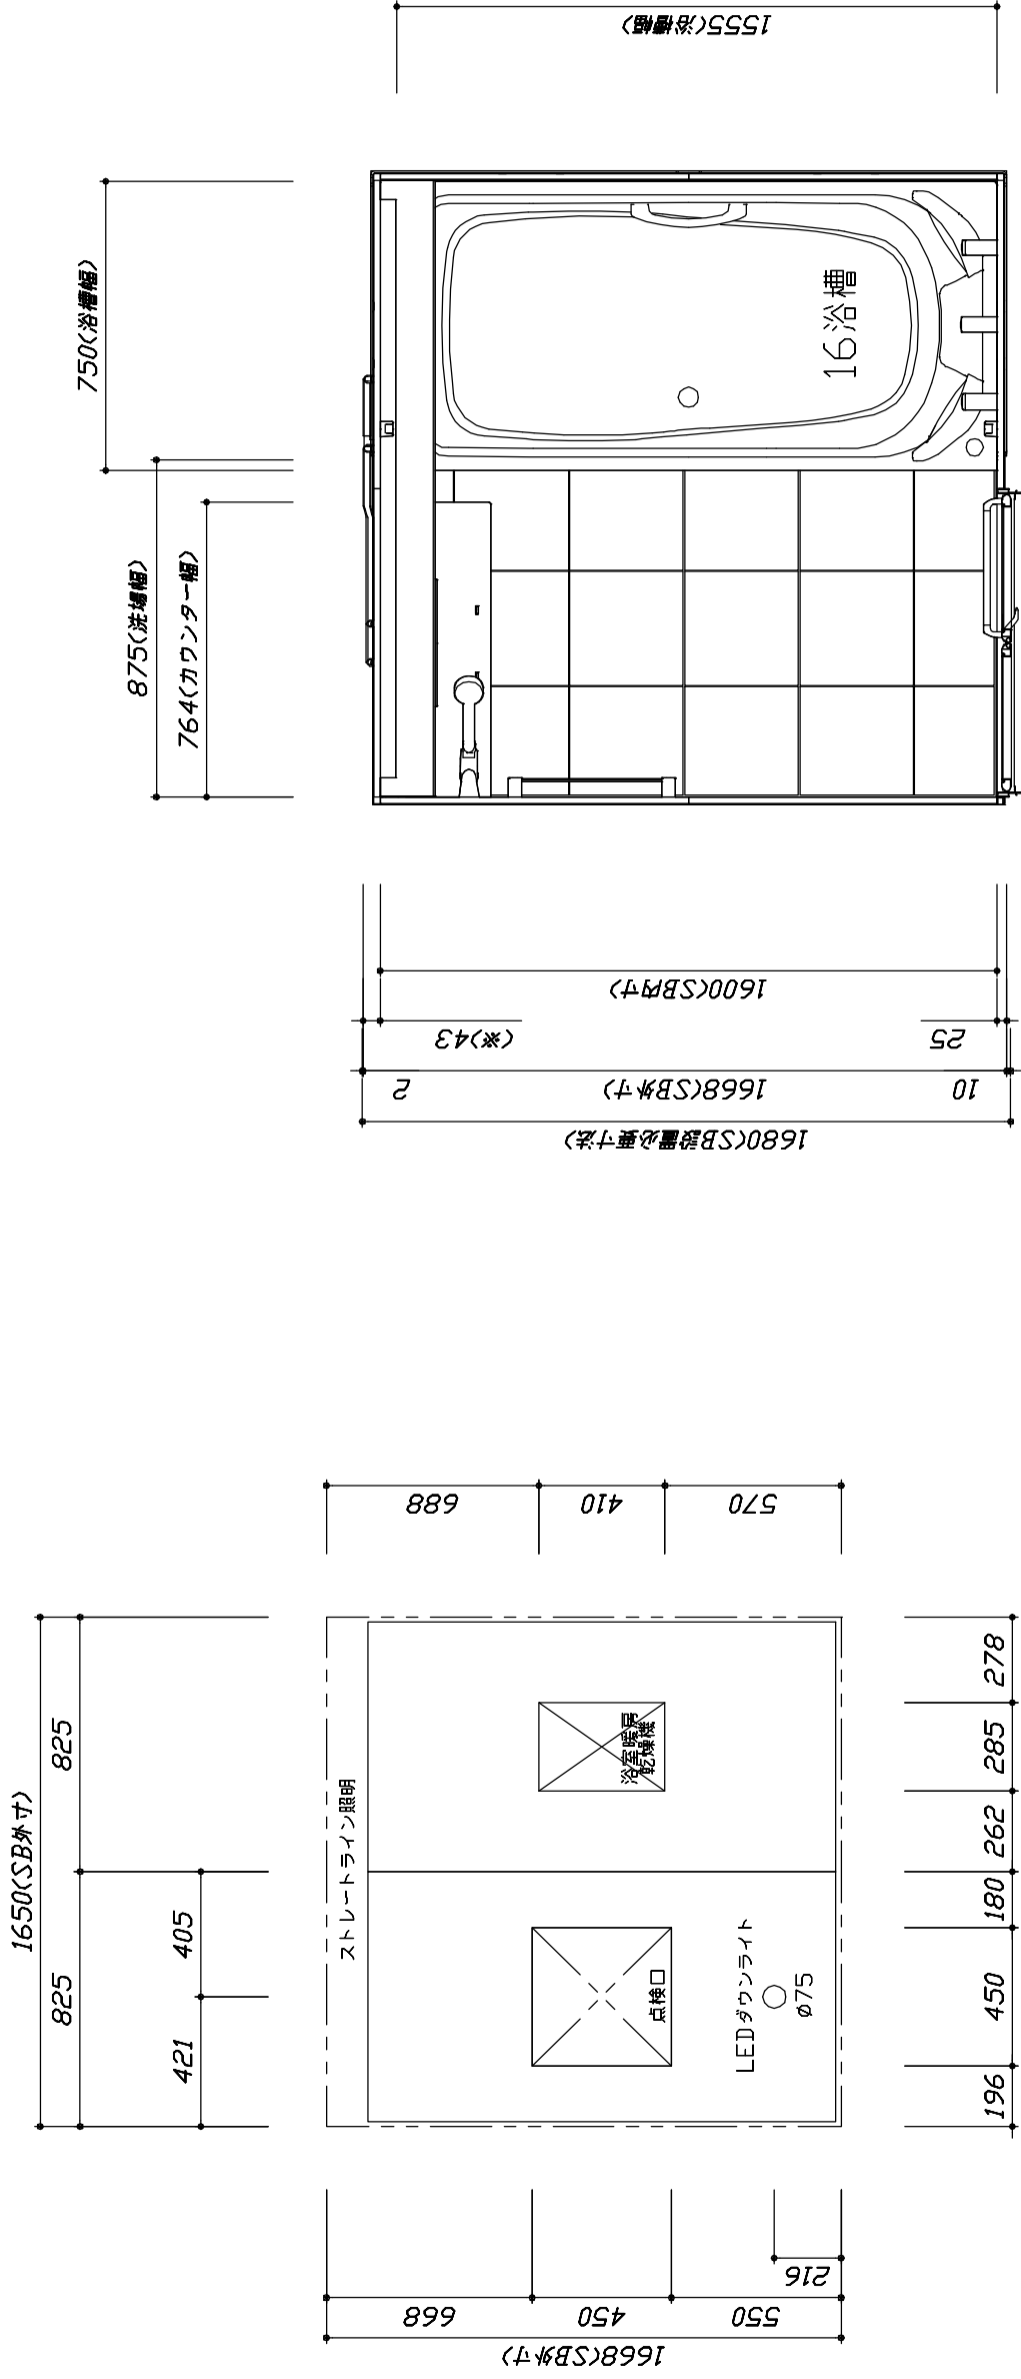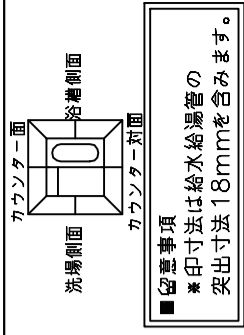

< 平面図 >

< 天井伏図 >

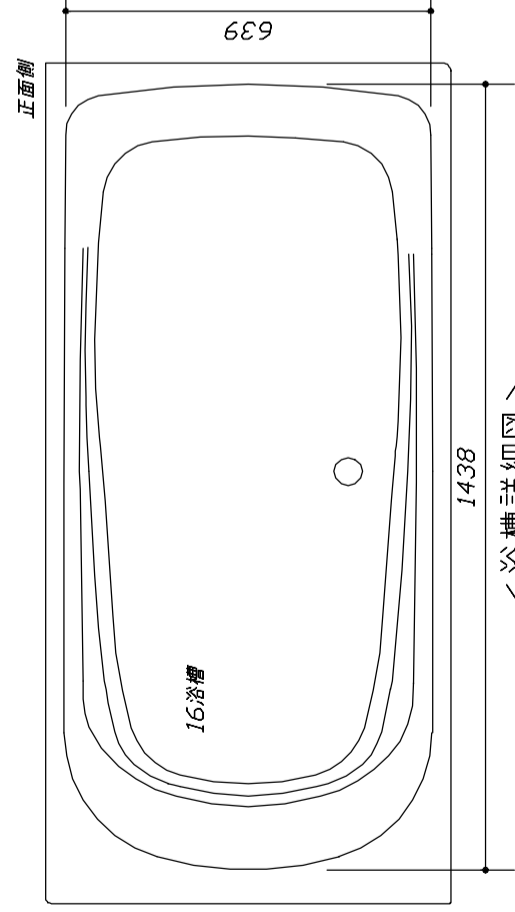

< 浴槽詳細図 >

**Takara standard**  
 タカラスタンダード株式会社

現場名称： 熊本SR SB?様邸  
 現場番号： C3479963  
 熊本支店 販売課


PRENCIA プレシジョン  
 フラン番号： 9401A-2306-0606T  
 担当営業： 熊本SR

施工図1  
 作成日： 2023年6月16日  
 担当アドバイザー： 熊本SR

縮尺： A3サイズ等倍



このレイアウトプランは参考図面です。価格・仕様・設置・納期等の詳細については注文後、設置業者の方に必ず確認して頂きますようお願い致します。

- ・土間は架台底面より多少のクリア寸法を考慮して仕上げて下さい。
- ・ドアアングル下脚とSBFLの段差は8mmになります。
- ・ハンドバネ設置位置は参考です。設置の際は位置を十分に打ち合わせ願います。
- ・天井の寸法はご確認をお願いします。
- ・外寸は突出部を含みます。
- ・奥行・浴槽形状により防水バンの材質・形状が変わります。納まりにご注意下さい。

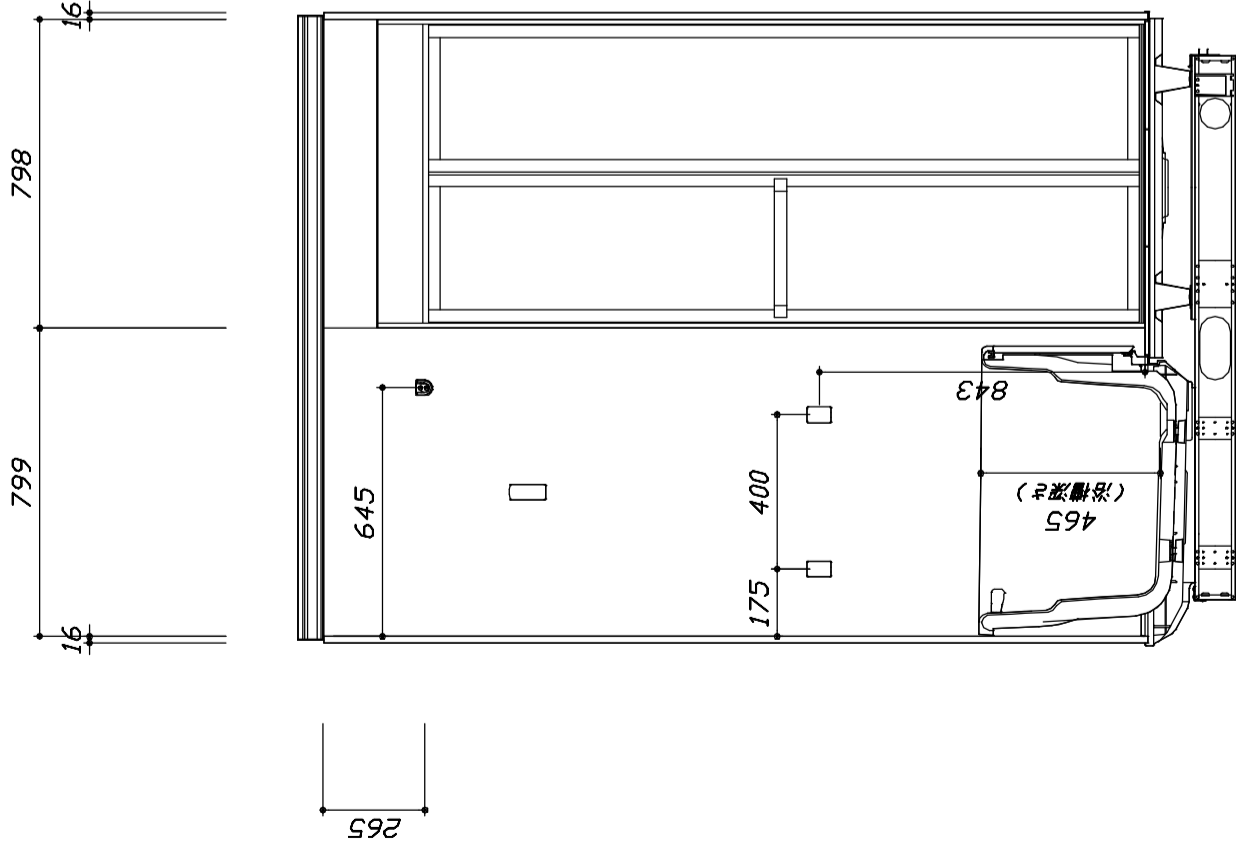

<カウンター対面図>

■土間コン仕上げ寸法  
 ドアアングル下脚より  
 265mm下がり  
 (クリア寸法含む)

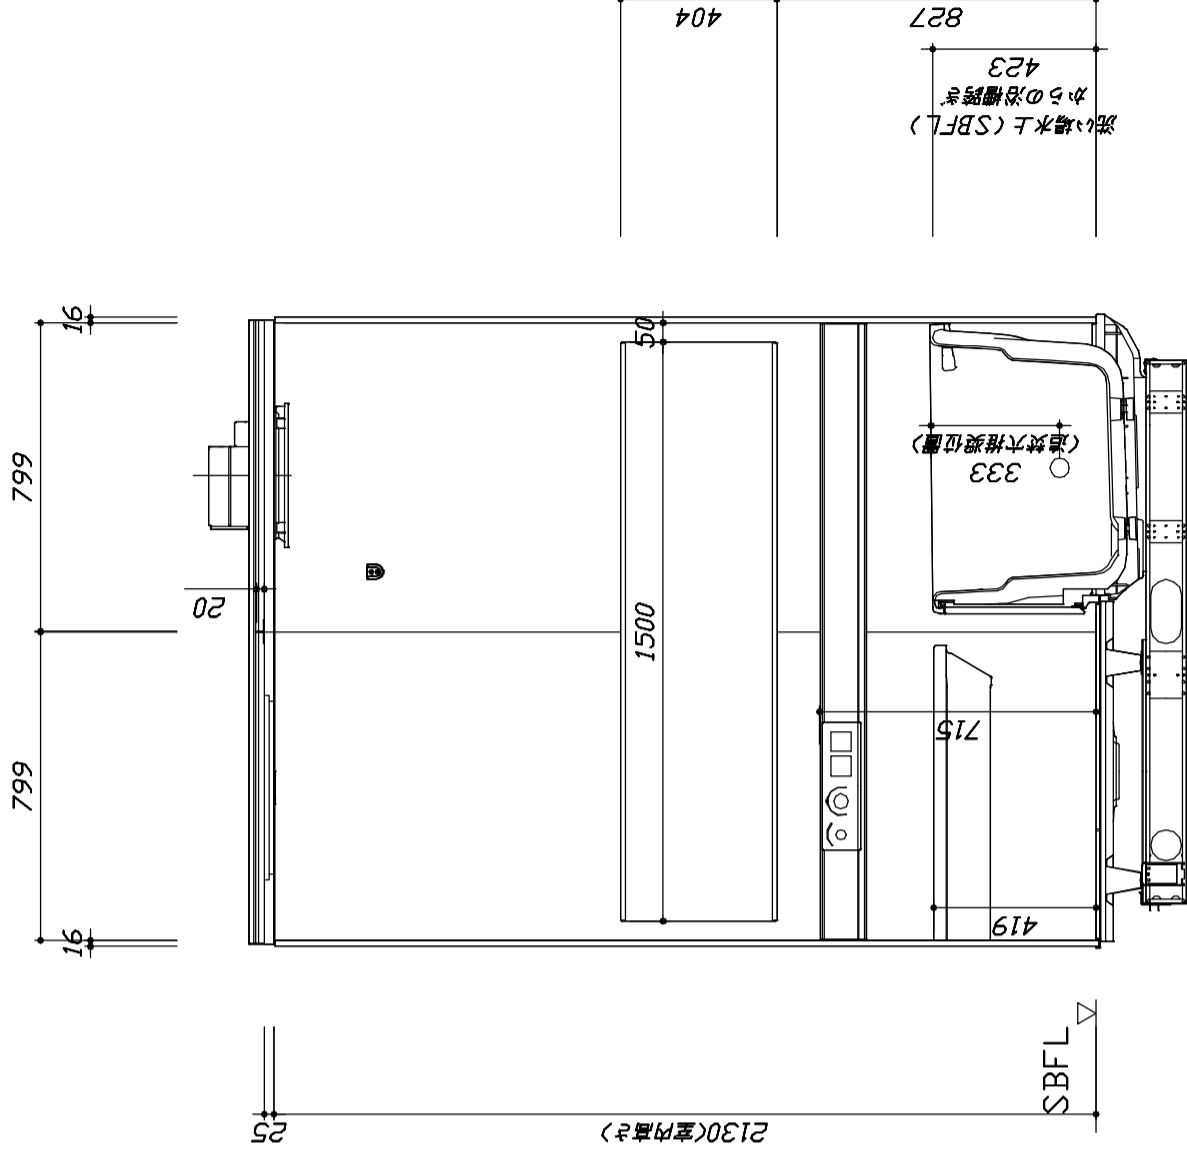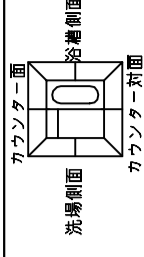

<カウンター面図>

**Takara standard**

タカラスタンダード株式会社

現場名称：熊本SR SB?様邸

現場番号：C3479963

熊本支店 販売課

PREDENCIA プレデンスIA

プラン番号：9401A-2306-0606T

担当営業：熊本SR

施工図2



作成日：2023年6月16日

担当アドバイザー：熊本SR

縮尺：1:20

縮尺：A3サイズ等倍

このレイアウトプランは参考図面ですので価格・仕様・設置・納期等の詳細については注文後概先、設置業者の方に必ず確認して頂きますようお願い致します。  
 ・土間は架台底面より多少のクリア寸法を考慮して仕上げて下さい。  
 ・ドアアングル下溝とSBFLの段差は8mmになります。  
 ・ハンドバー設置位置は参考です。設置の際は位置を十分に打ち合わせ願います。  
 ・天井の寸法はご確認をお願いします。  
 ・外寸は突出部を含みます。  
 ・奥行・浴槽形状により防水バンの材質・形状が変わります。納まりにご注意下さい。

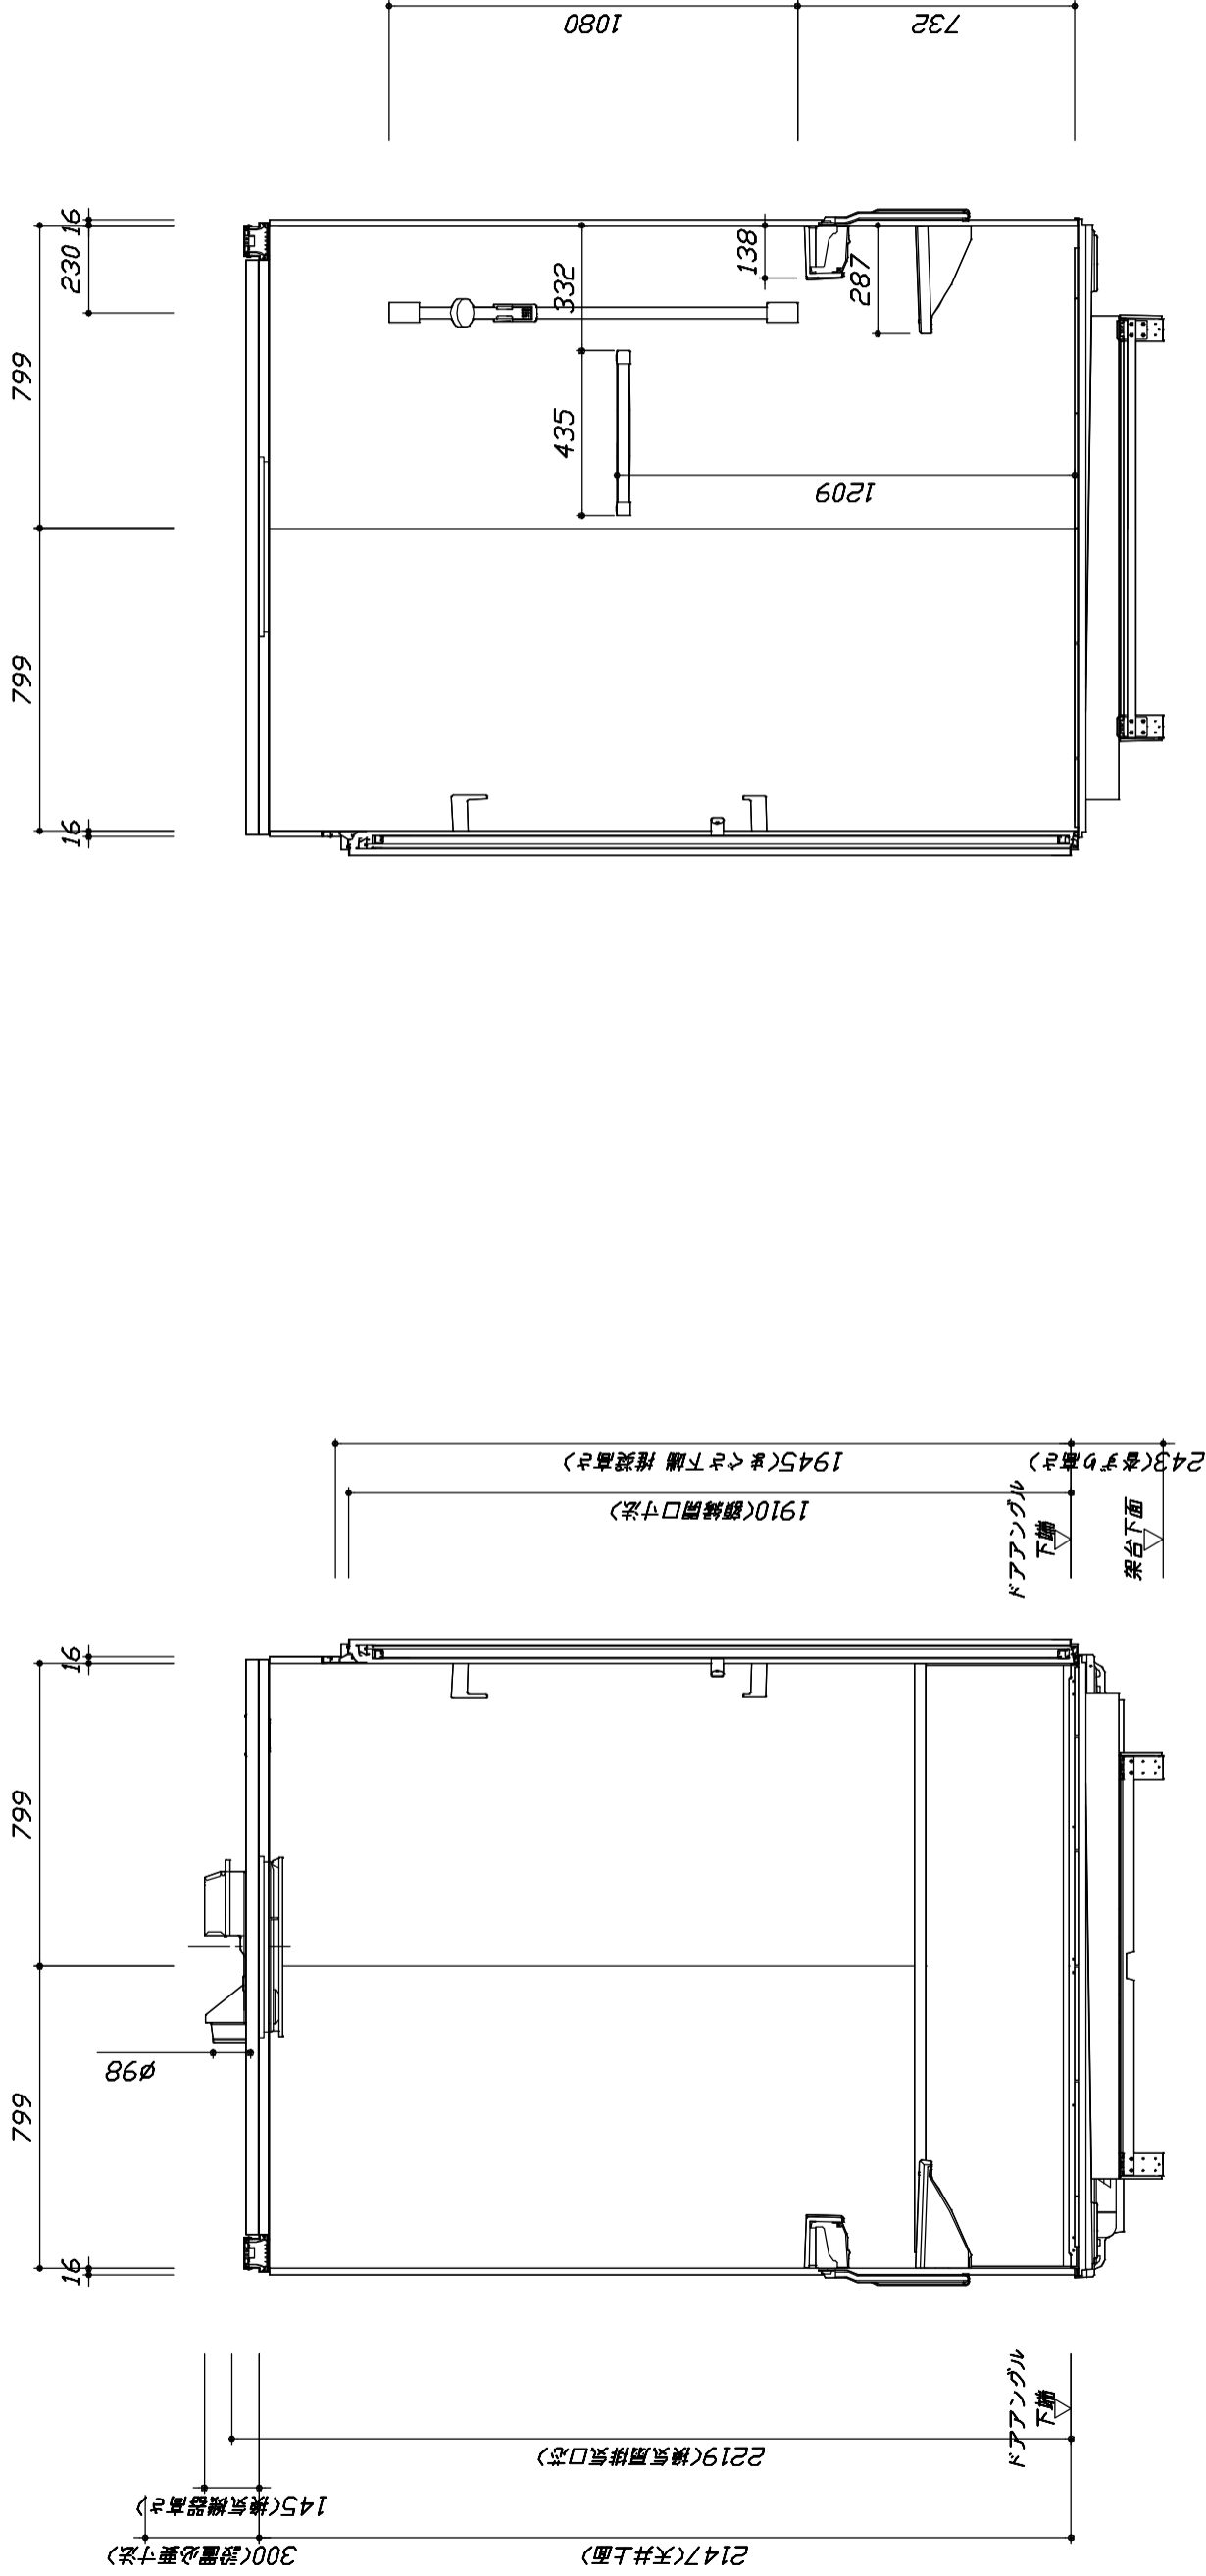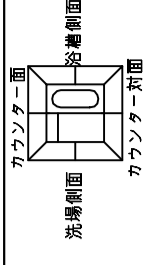

■土間コン仕上げ寸法  
 ドアアングル下溝より  
 265mm下がり  
 (クリア寸法含む)

< 洗場側面図 >

< 浴槽側面図 >

現場名称：熊本SR SB?様邸		PREDENCIA プレデンスア	施工図3	縮尺：1:20
現場番号：C3479963		プラン番号：9401A-2306-0606T	作成日：2023年6月16日	
熊本支店 販売課		担当営業：熊本SR	担当アドバイザー：熊本SR	

**Takara standard**  
 タカラスタンダード株式会社

縮尺：A3サイズ等倍