

# システムバス 御見積書

ページ 1/3

御名前 熊本SR SB⑤ 様

業者 様

商品名 GRANSPA グランスパ

作成日 2023年6月16日  
プラン番号 9401A-2306-0621T  
現場番号 C3479959

タカラスタンダード株式会社  
◆熊本支店 販売課  
熊本県熊本市中央区世安2-1-1  
TEL 096-319-0100 / FAX 096-319-0101

◆熊本シヨールーム  
TEL 096-319-0200 / FAX 096-319-0202

商品御見積金額 ¥1,076,500 (税込 ¥1,184,150)

( )内の価格は税込価格<税率10%>を表示しています。

《参考》別途 商品組付費 ¥153,000 (税込 ¥168,300)

※ 商品御見積金額には商品組付費は含まれておりません。  
※ 商品組付費は現場の状況により変動する事があります。  
又、給水・給湯・ガス・ダクト・電気等の接続工事は含まれておりません。

## ◆ 御見積仕様

《システムバス》

ユニットサイズ	1620(BR勝手)
洗い場仕様	キープクリーニングフロア:ハイクラス
洗い場カラー	カムダークグレー
浴槽材質	アクリル人造大理石
浴槽カラー	シュガーライトグレー
浴槽形状	ワイド浴槽(ベンチ付)
カウンター材質	人造大理石
カウンター/下カバーカラー	ホワイト / ホワイト
浴槽前カウンターカラー	—
エプロン材質/カラー	ステンレス / ホワイト
浴室パネル材質	高品位ホーロー
パネルカラー(正面)	ジオマールモスグレー
パネルカラー(周辺)	ホワイト
ガス種 / 周波数	未定 / 60Hz

## ◆ 御確認事項

担当営業	担当アドバイザー	プラン作成者
		梁池

## ◆ 備考

--

--	--

No.\*

御名前 熊本SR SB⑤様

現場番号	C3479959	プラン番号	9401A-2306-0621T	作成日	2023/6/16
------	----------	-------	------------------	-----	-----------

御見積明細 システムバス

NO	商品名	仕様	数量	単価	金額
1	グランスパ 1620サイズ		1	848,000	848,000
2	架台	戸建タイプ 一体架台	1		
3	ドア	3枚引戸<1400幅>(ホワイト)ノ樹脂ガラス(半透明)(19サイズ)	1	+72,500	+72,500
4	ドア	タテ型換気口	1		
5	洗い場	キープクリンフロア(ハイクラス・カーダムダークグレー)	1		
6	排水口カバー	タイル仕上げ	1	+5,000	+5,000
7	浴槽	キープクリン浴槽<アクリル人造大理石>(高断熱浴槽)(シュガーホワイトグレー)	1		
8	浴槽追焚き穴	あり	1		
9	エプロン	カラーステンレス(保温材あり)(ホワイト)	1		
10	浴槽形状	人大ワイド浴槽(ベンチ付)	1		
11	ヘルシージェット	なし	1		
12	肩包み湯(ジェットバス機能付)	なし	1		
13	うるぽか湯	なし	1		
14	オートウォッシュ	なし	1		
15	浴槽ハンドグリップ	なし	1		
16	浴槽パン	あり	1		
17	ガス温水式床暖房	なし	1		
18	洗い場用水栓	サーモ水栓・樹脂製ホース(メタル調)SB181-5UTH	1		
19	洗い場用水栓	エコシャワー(節水+手元止水):SB181-5UTHABNS	1	+6,500	+6,500
20	浴槽用水栓	浴槽側水栓なし	1		
21	カウンター	人造大理石カウンター	1		
22	シャワーフックスライドバー	あり	1		
23	浴室パネル	プレミアムクラス(一面デザイン)(Kパネル)	1	+15,000	+15,000
24	浴室パネルタオル穴	タオル掛け穴あり	1		
25	引き違い窓	1509(ペアガラス窓)<全幅開口>(シャンパングレー)	1	+56,500	+56,500
26	引き違い窓	アルミ製窓枠1509(シャンパングレー)	1	+15,000	+15,000
27	天井	高光沢フラット天井	1		
28	換気機器	浴室暖房乾燥機(100V)ホワイト	1	+45,500	+45,500
29	換気機器	ランドリーパイプメタルタイプ(1本)	1	+1,500	+1,500
30	換気機器開口	工場開口	1		
31	照明	天井付スクエア照明+ダウンライト(1灯)(白色)	1		

現場番号	C3479959	プラン番号	9401A-2306-0621T	作成日	2023/6/16
------	----------	-------	------------------	-----	-----------

## 御見積明細 システムバス

NO	商品名	仕様	数量	単価	金額
32	天井照明開口	工場開口	1		
33	ミラー	ロングクリアミラー	1		
34	風呂フタ	組み合わせ式風呂フタ	1		
35	タオル掛け	スクエアタイプ	1		
36	収納棚	クリアタイプB(3段)	1	+6,000	+6,000
37	循環金具	FW-LHLX	1	+5,000	+5,000
38	給水給湯管	洗い場1水栓	1		
39	トラップカバー	なし	1		
システムバス合計			39		¥1,076,500

## 商品総合計

¥1,076,500

39

※ 御見積明細の価格には消費税は含まれておりません。別途消費税が必要となります。


## 《参考》別途 商品組付費

## システムバス商品組付費


¥153,000 (税込 ¥168,300)

※ 商品組付費は現場の状況により変動する事があります。又、給水・給湯・ガス・ダクト・電気等の接続工事は含まれておりません。  
( )内の価格は税込価格<税率10%>を表示しています。

パース

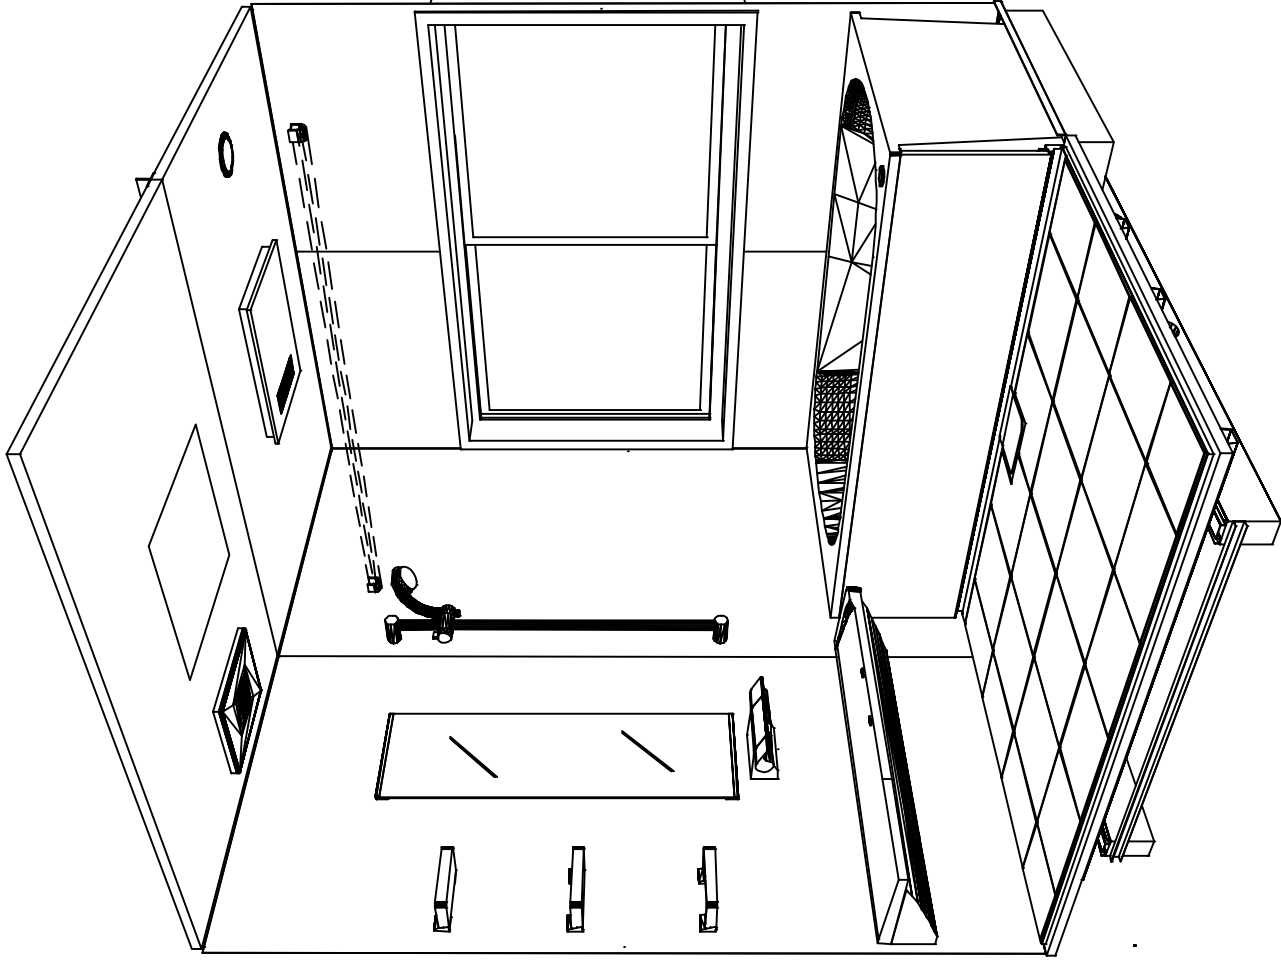


鳥瞰図

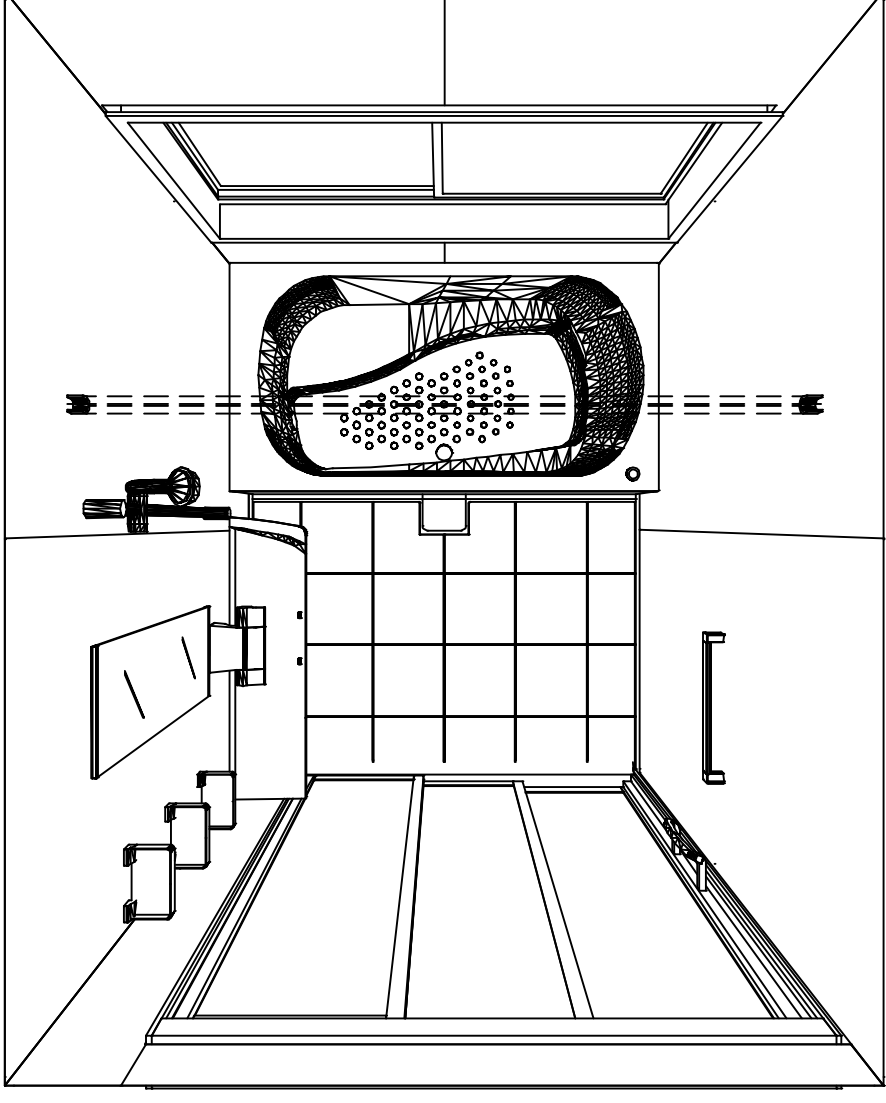





1620

高光沢フラット天井  
電気式浴室暖房乾燥機、100Vタイプ(常時換気対応)


このレイアウトプランは参考図面ですので価格・仕様・設置・納期等の詳細については注文依頼先、設置業者の方に必ず確認して頂きますようお願い致します。

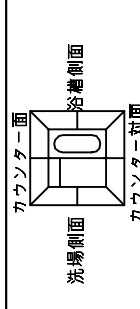


■留意事項  
 \*印寸法は給水給湯管の  
 突出寸法18mmを含みません。

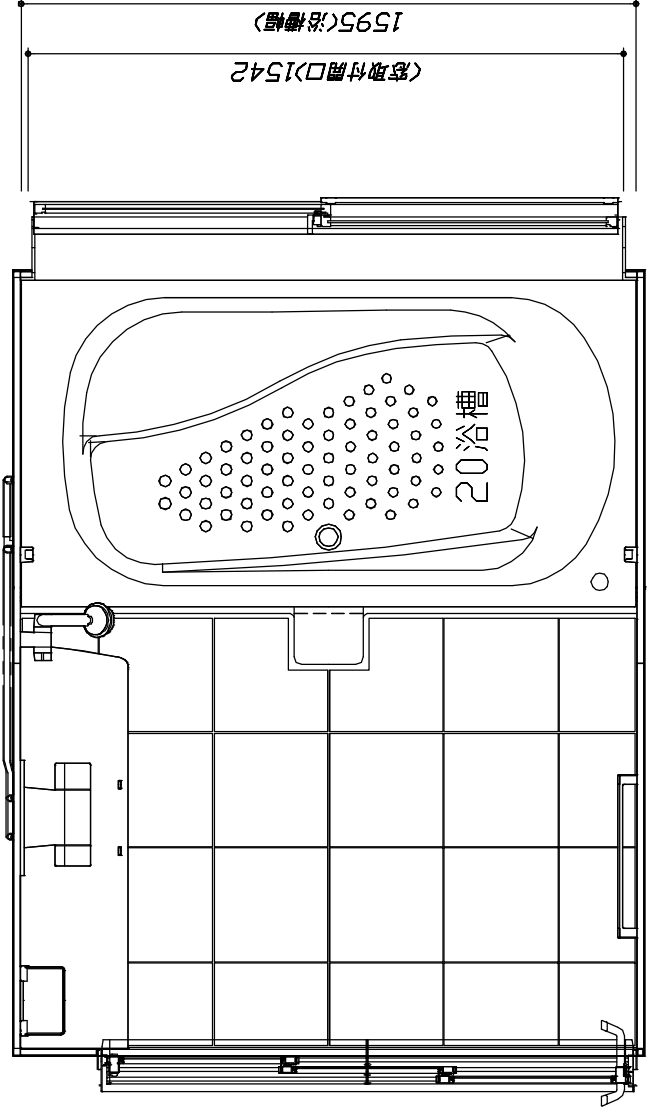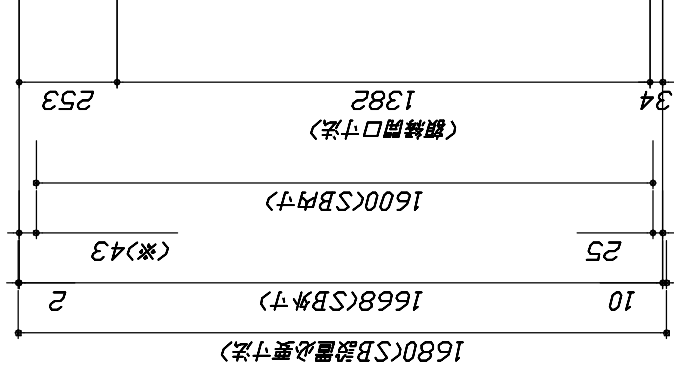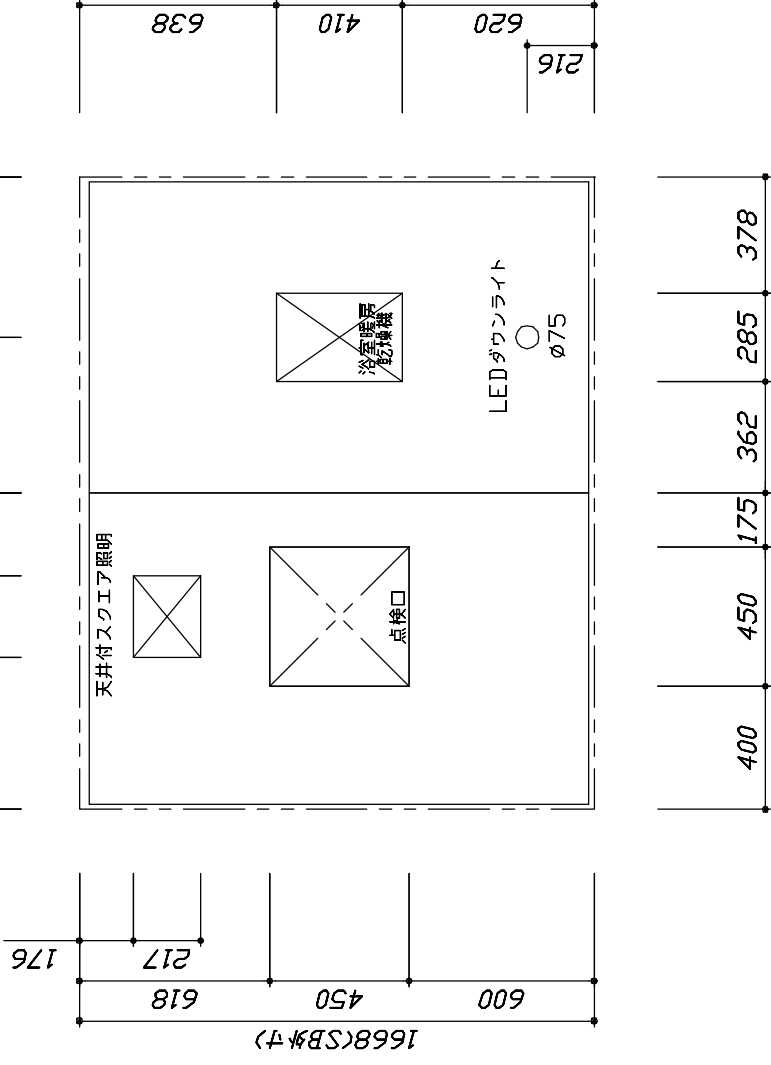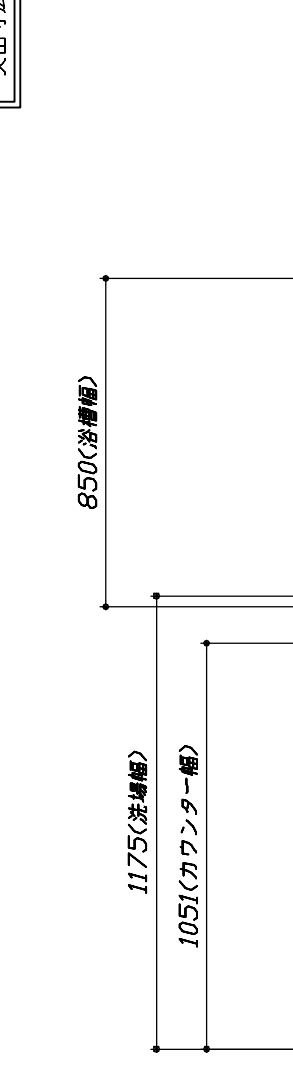

<天井伏図>

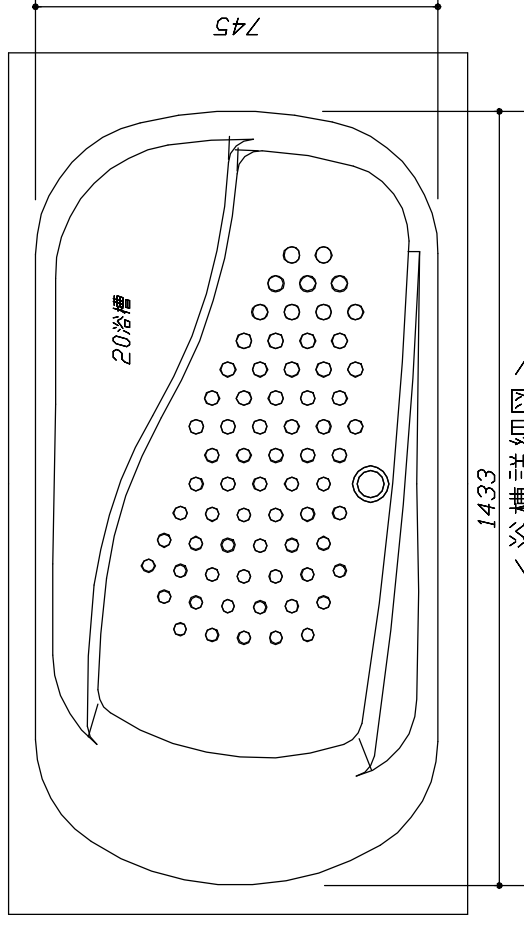

<浴槽詳細図>

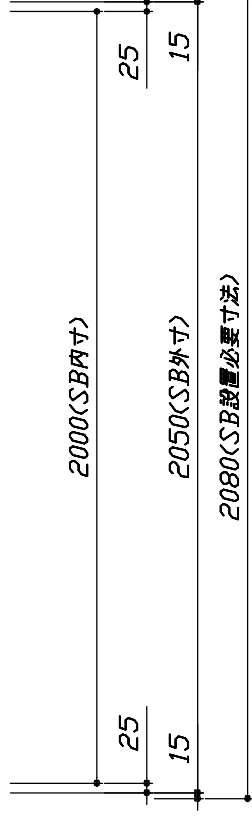

<平面図>

**Takara standard**  
 タカラスタンダード株式会社

現場名称： 熊本SR SB?様邸  
 現場番号： C3479959  
 熊本支店 販売課



GRANSPA グランSPA  
 プラン番号： 9401A-2306-0621T  
 担当営業：

施工図1  
 作成日： 2023年6月16日  
 担当アドバイザー：

縮尺： 1:25,20


縮尺： A3サイズ等倍

このレイアウトプランは参考図面ですので価格・仕様・設置・納期等の詳細については注文後概先、設置業者の方に必ず確認して頂きますようお願い致します。  
 ・土間は梁台底面より多少のクリア寸法を考慮して仕上げてください。  
 ・浴槽前面の窓設置位置は参考です。ご確認をお願いします。  
 ・ドアアンダールの下端とSBFLの段差は17mmになります。  
 ・天井の寸法はご確認をお願いします。  
 ・外寸は突出部を含みます。  
 ・奥行・浴槽形状により防水バンの材質・形状が変わります。納まりにご注意下さい。

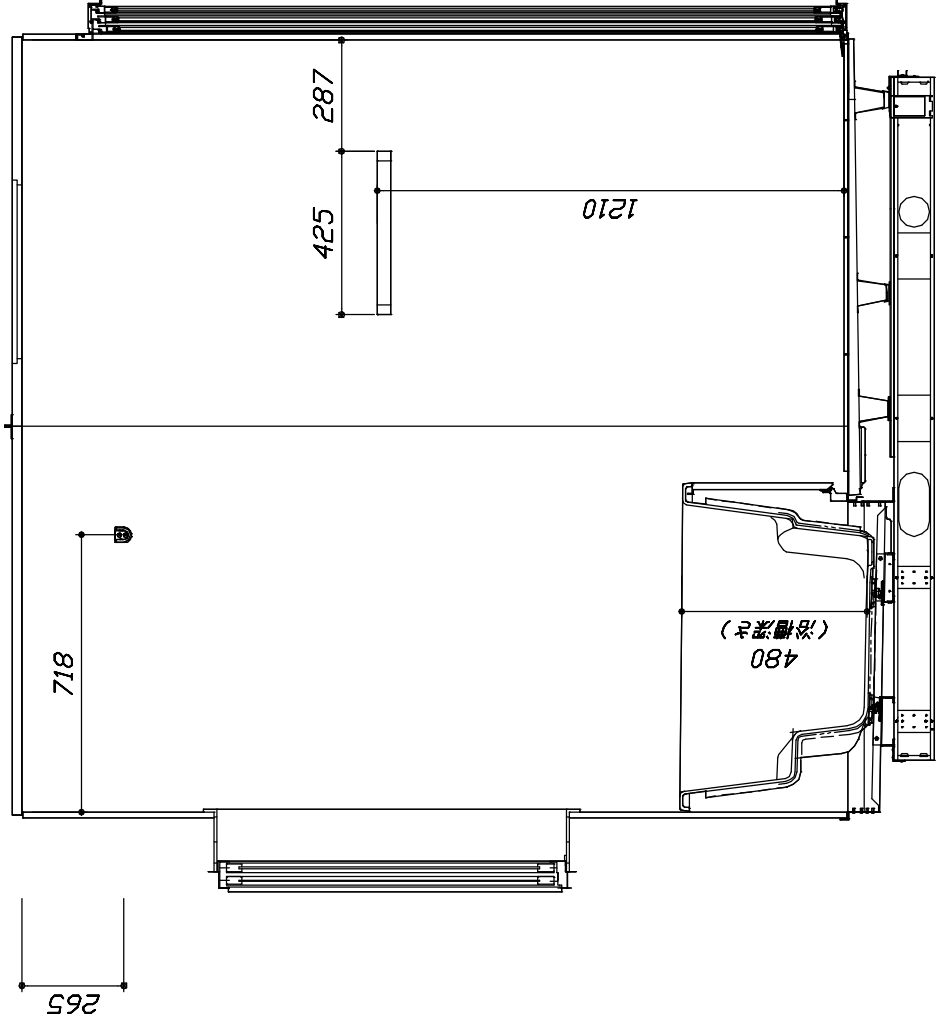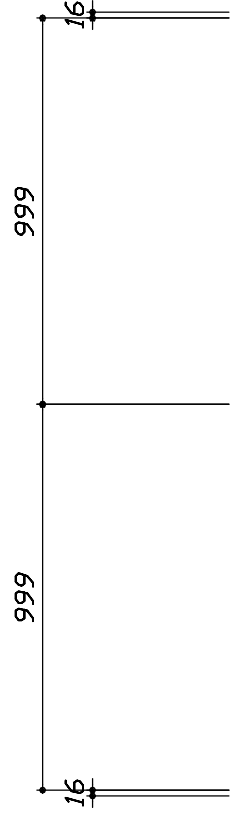


■土間コン仕上げ寸法  
 ドアアンダール下端より  
 265mm下がり  
 (クリア寸法含む)

<カウンター対面図>

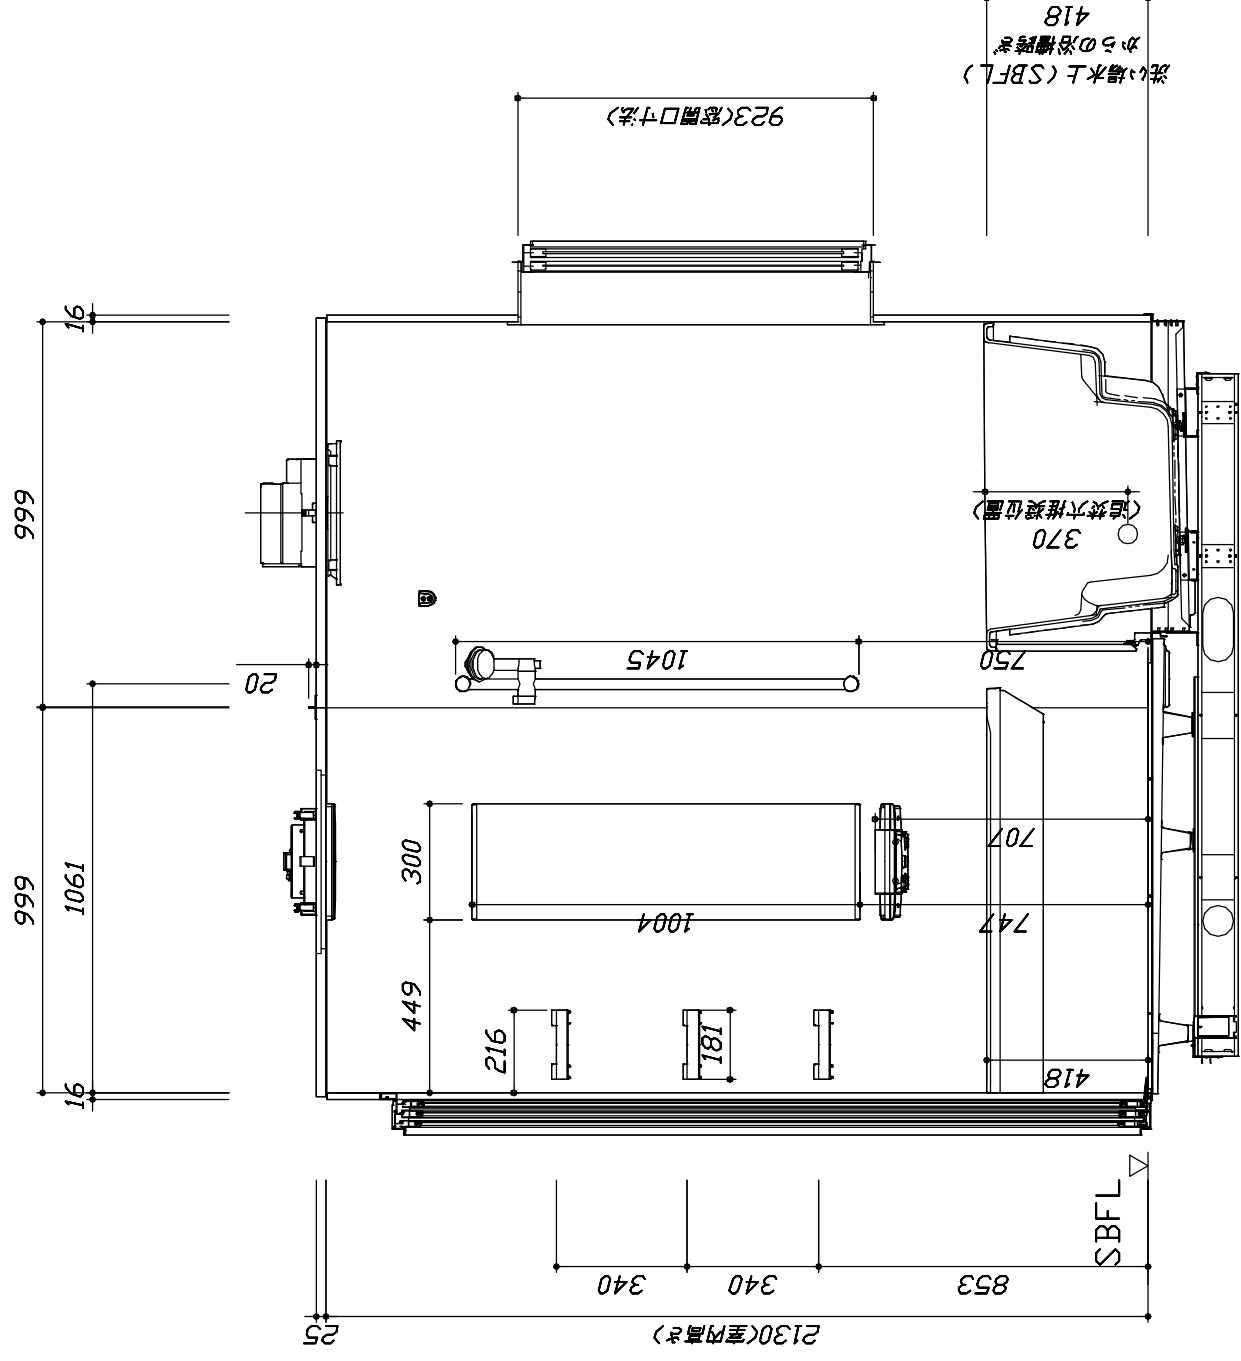

<カウンター面図>

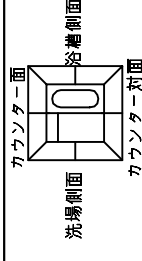

**Takara standard**  
 タカラスタンダード株式会社

現場名称： 熊本SR SB?様邸  
 現場番号： C3479959  
 熊本支店 販売課


GRANSPA グランスパ  
 プラン番号： 9401A-2306-0621T  
 担当営業：

施工図2  
 作成日： 2023年6月16日  
 担当アドバイザー：

縮尺： 1:20



縮尺：A3サイズ等倍

このレイアウトプランは参考図面ですので価格・仕様・設置・納期等の詳細については注文後概先、設置業者の方に必ず確認して頂きますようお願い致します。  
 ・土間は梁台底面より多少のクリア寸法を考慮して仕上げて下さい。  
 ・浴槽側面の設置位置は参考です。ご確認をお願いします。  
 ・ドアアンクル下端とSBFLの段差は17mmになります。  
 ・天井の寸法はご確認をお願いします。  
 ・外寸は突出部を含みます。  
 ・奥行・浴槽形状により防水パンの材質・形状が変わります。納まりにご注意下さい。

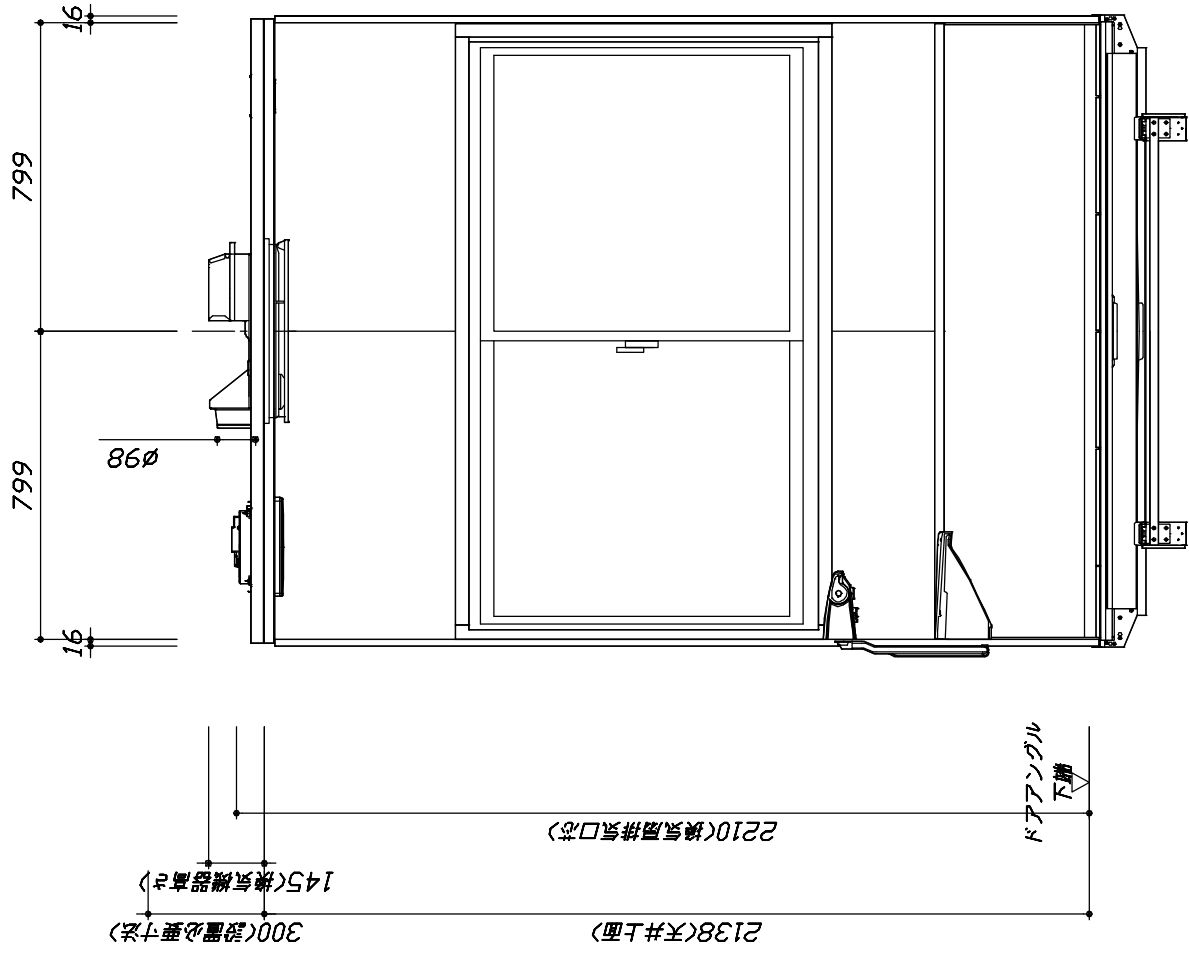

< 浴槽側面図 >

■ 土間コン仕上げ寸法  
 ドアアンクル下端より  
 265mm 下がり  
 (クリア寸法含む)

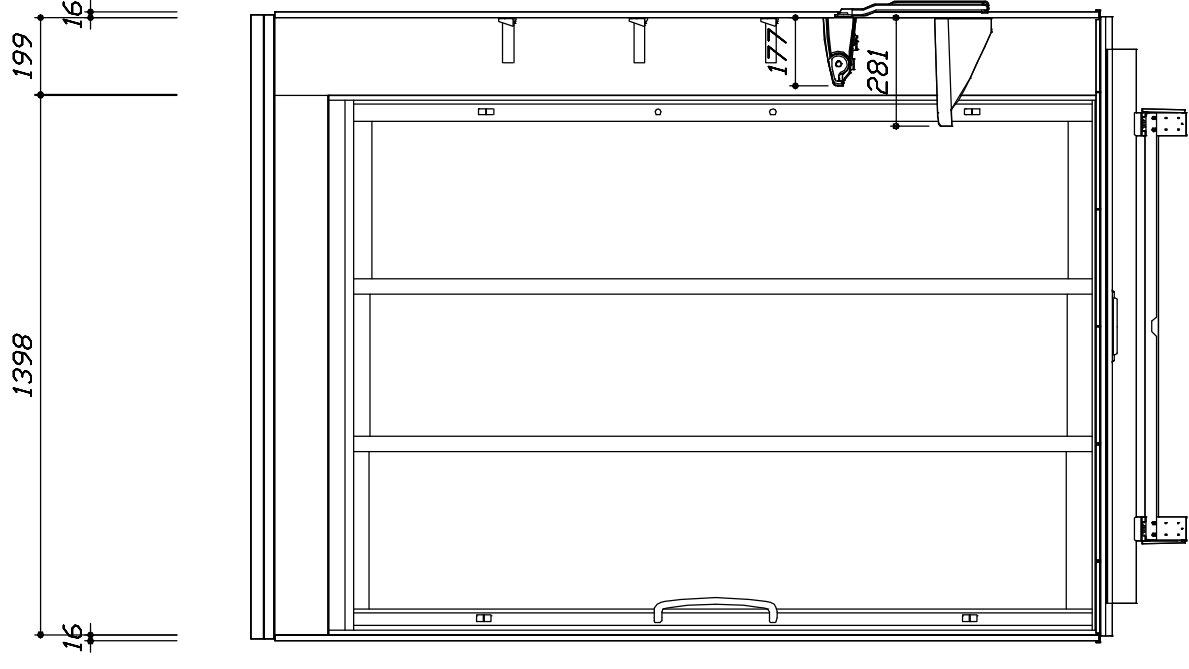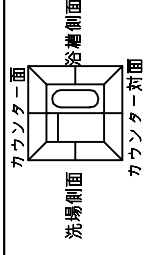

< 洗場側面図 >

**Takara standard**  
 タカラスタンダード株式会社

現場名称： 熊本SR SB?様邸  
 現場番号： C3479959  
 熊本支店 販売課

GRANSPA グランSPA  
 プラン番号： 9401A-2306-0621T  
 担当営業：

施工図3  
 作成日： 2023年6月16日  
 担当アドバイザー：

縮尺：A3サイズ等倍