

システムバス 御見積書

ページ 1/3

御名前 熊本SR SB(11) 様

業者 様

商品名 GRANSPA グランスパ

作成日 2023年6月16日
プラン番号 9401A-2306-0636T
現場番号 C3480468

タカラスタンダード株式会社
◆熊本支店 販売課
熊本県熊本市中央区世安2-1-1
TEL 096-319-0100 / FAX 096-319-0101

◆熊本シヨールーム
TEL 096-319-0200 / FAX 096-319-0202

商品御見積金額 ¥643,700 (税込 ¥708,070)

()内の価格は税込価格<税率10%>を表示しています。

《参考》別途 商品組付費 ¥124,000 (税込 ¥136,400)

- ※ 商品御見積金額には商品組付費は含まれておりません。
- ※ 商品組付費は現場の状況により変動する事があります。
又、給水・給湯・ガス・ダクト・電気等の接続工事は含まれておりません。

◆ 御見積仕様

《システムバス》

| | |
|---------------|----------------|
| ユニットサイズ | 1616 (AL勝手) |
| 洗い場仕様 | ガラス繊維強化樹脂<FRP> |
| 洗い場カラー | ホワイトグレー |
| 浴槽材質 | FRP |
| 浴槽カラー | ホワイト |
| 浴槽形状 | スクエア浴槽 |
| カウンター材質 | 樹脂 |
| カウンター/下カバーカラー | チャコールグレー / - |
| 浴槽前カウンターカラー | - |
| エプロン材質/カラー | 樹脂 / ホワイト |
| 浴室パネル材質 | 高品位ホーロー |
| パネルカラー(正面) | ブリックダーク |
| パネルカラー(周辺) | ホワイト |
| ガス種 / 周波数 | 未定 / 60Hz |

◆ 御確認事項

| | | |
|------|----------|--------|
| 担当営業 | 担当アドバイザー | プラン作成者 |
| | 梁池 | 梁池 |

◆ 備考

| |
|--|
| |
|--|

| | |
|--|--|
| | |
|--|--|

No.*

御名前 熊本SR SB⑪ 様

| | | | | | |
|------|----------|-------|------------------|-----|-----------|
| 現場番号 | C3480468 | プラン番号 | 9401A-2306-0636T | 作成日 | 2023/6/16 |
|------|----------|-------|------------------|-----|-----------|

御見積明細 システムバス

| NO | 商品名 | 仕様 | 数量 | 単価 | 金額 |
|----|---------------|---|----|---------|---------|
| 1 | グラスパ 1616サイズ | | 1 | 761,000 | 761,000 |
| 2 | 架台 | 戸建タイプ 一体架台 | 1 | | |
| 3 | ドア | 折戸<800幅>(ホワイ特)ノ樹脂ガラス(半透明)(19サイズ) | 1 | | |
| 4 | ドア | 上部換気口 | 1 | | |
| 5 | ドア位置変更 | A勝手・移動なし・1面デザイン・800幅ドア | 1 | | |
| 6 | 洗い場 | FRP洗い場(ホワイ特グレー) | 1 | -85,000 | -85,000 |
| 7 | 浴槽 | FRP(ホワイ特) | 1 | -88,000 | -88,000 |
| 8 | 浴槽追焚き穴 | あり | 1 | | |
| 9 | エプロン | FRP浴槽用保温材なし(ホワイ特) | 1 | | |
| 10 | 浴槽形状 | FRPスクエア浴槽 | 1 | | |
| 11 | 浴槽ハンドグリップ | なし | 1 | | |
| 12 | 浴槽パン | あり | 1 | +50,000 | +50,000 |
| 13 | ガス温水式床暖房 | なし | 1 | | |
| 14 | 洗い場用水栓 | サーモ水栓:樹脂ホース(シルバー)KF9032SJN1 水栓上部カウンター(チャコールグレー) | 1 | | |
| 15 | 洗い場用水栓 | 標準シャワーヘッド:KF9032SJN1 | 1 | | |
| 16 | 浴槽用水栓 | 浴槽側水栓なし | 1 | | |
| 17 | カウンター | ワイドカウンター | 1 | -38,000 | -38,000 |
| 18 | シャワーフックスライドバー | あり | 1 | | |
| 19 | 浴室パネル | ハイクラス(一面デザイン)(Kパネル) | 1 | | |
| 20 | 浴室パネルタオル穴 | タオル掛けあり | 1 | | |
| 21 | 窓枠フリー | 窓枠フリー(樹脂タイプ)L1512 W | 1 | +21,000 | +21,000 |
| 22 | 天井 | 高光沢フラット天井 | 1 | | |
| 23 | 換気機器 | 天井換気扇ホワイ特 | 1 | | |
| 24 | 換気機器開口 | 工場開口 | 1 | | |
| 25 | 照明 | 天井付スクエア照明+ダウンライト(1灯)(電球色) | 1 | | |
| 26 | 天井照明開口 | 工場開口 | 1 | | |
| 27 | ミラー | 横長クリアミラー | 1 | -1,000 | -1,000 |
| 28 | 風呂フタ | 組み合わせ式風呂フタ | 1 | | |
| 29 | タオル掛け | スクエアタイプ | 1 | | |
| 30 | ハンドバー | ステン I型600タイプ | 1 | +9,000 | +9,000 |
| 31 | 収納棚 | スクエアタイプ(2段)<チャコールグレー> | 1 | +1,200 | +1,200 |

| | | | | | |
|------|----------|-------|------------------|-----|-----------|
| 現場番号 | C3480468 | プラン番号 | 9401A-2306-0636T | 作成日 | 2023/6/16 |
|------|----------|-------|------------------|-----|-----------|

御見積明細 システムバス

| NO | 商品名 | 仕様 | 数量 | 単価 | 金額 |
|----------|---------|--------|----|---------|----------|
| 32 | 循環金具セット | PLLX | 1 | +13,500 | +13,500 |
| 33 | 給水給湯管 | 洗い場1水栓 | 1 | | |
| 34 | トラップカバー | なし | 1 | | |
| システムバス合計 | | | 34 | | ¥643,700 |

商品総合計

34 ¥643,700

※ 御見積明細の価格には消費税は含まれておりません。別途消費税が必要となります。


《参考》別途 商品組付費

システムバス商品組付費


¥124,000 (税込 ¥136,400)

※ 商品組付費は現場の状況により変動する事があります。又、給水・給湯・ガス・ダクト・電気等の接続工事は含まれておりません。
()内の価格は税込価格<税率10%>を表示しています。

パース

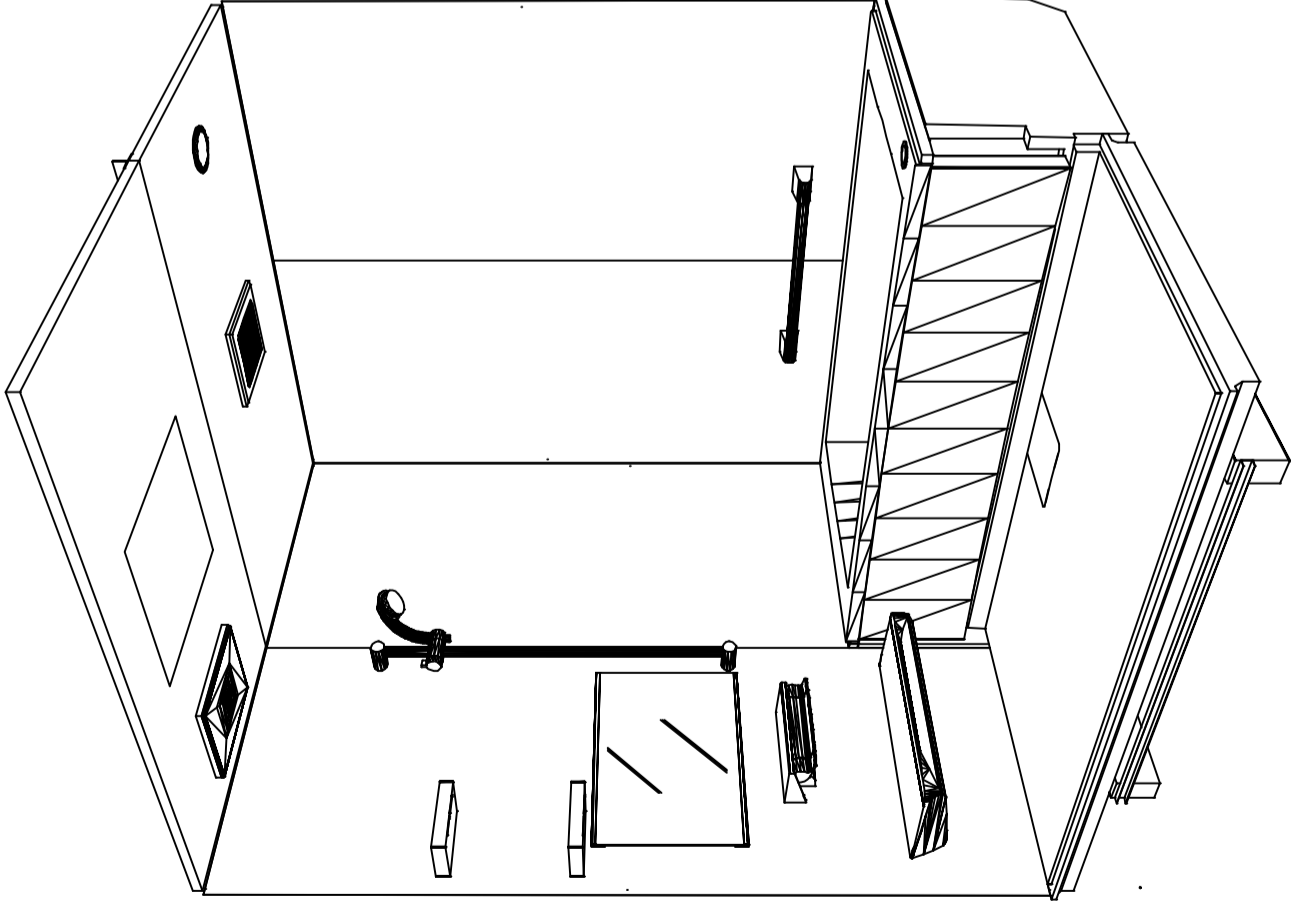

鳥瞰図

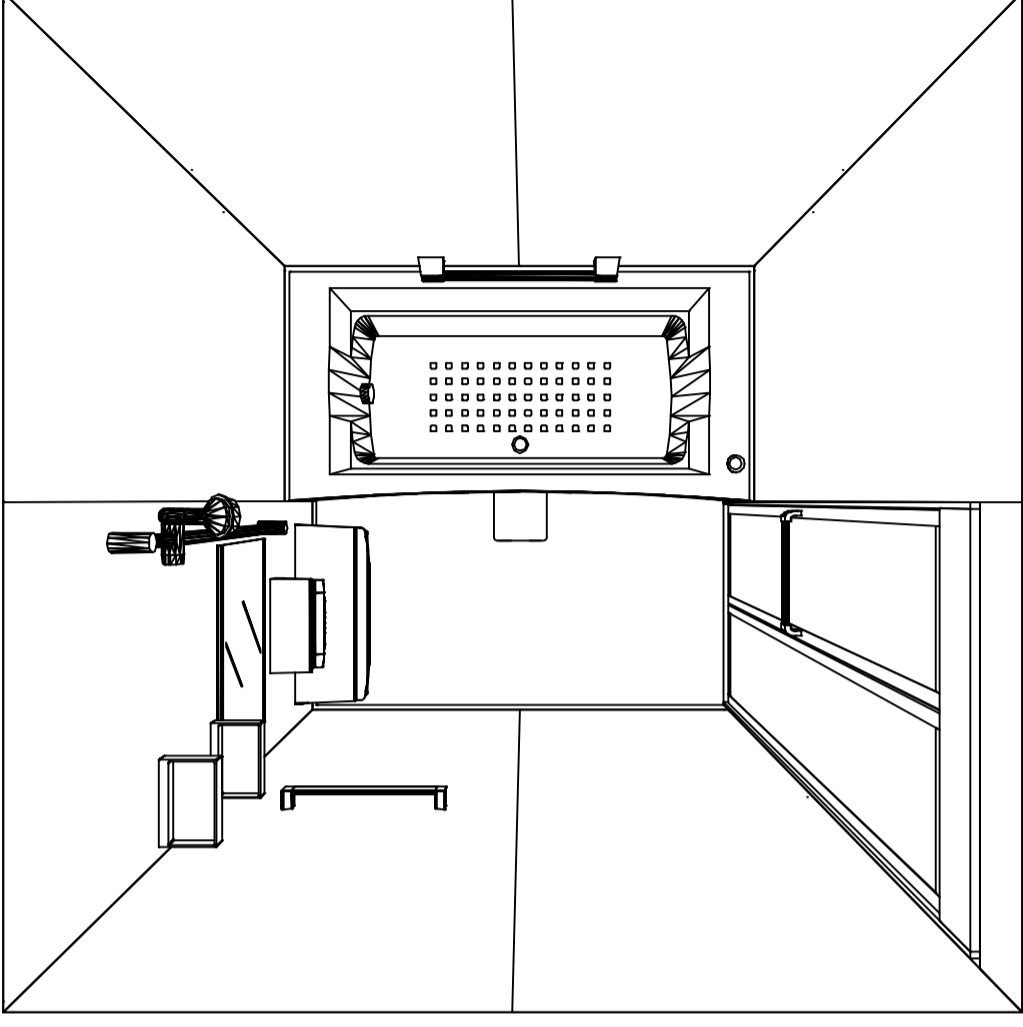

1616

高光沢フラット天井
天井換気扇

このレイアウトプランは参考図面ですので価格・仕様・設置・納期等の詳細については注文依頼先、設置業者の方に必ず確認して頂きますようお願い致します。

Takara standard
タカラスタンダード株式会社

現場名称： 熊本SR SB?様邸
現場番号： C3480468
熊本支店 販売課


GRANSPA グランスパ
プラン番号： 9401A-2306-0636T
担当営業：

姿図



作成日： 2023年6月16日

担当アドバイザー： 梁池


縮尺：A3サイズ等倍

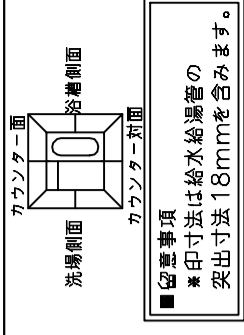


■留意事項
 *印寸法は給水給湯管の突出寸法18mmを含みません。

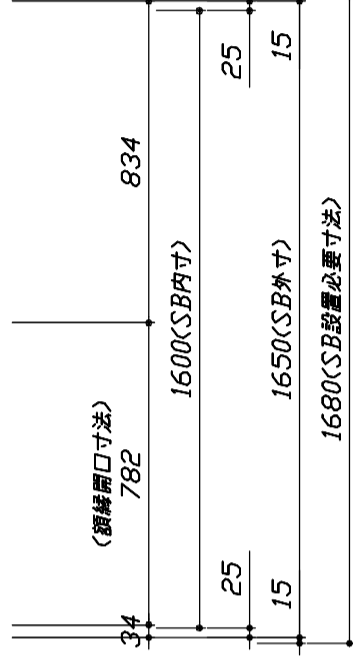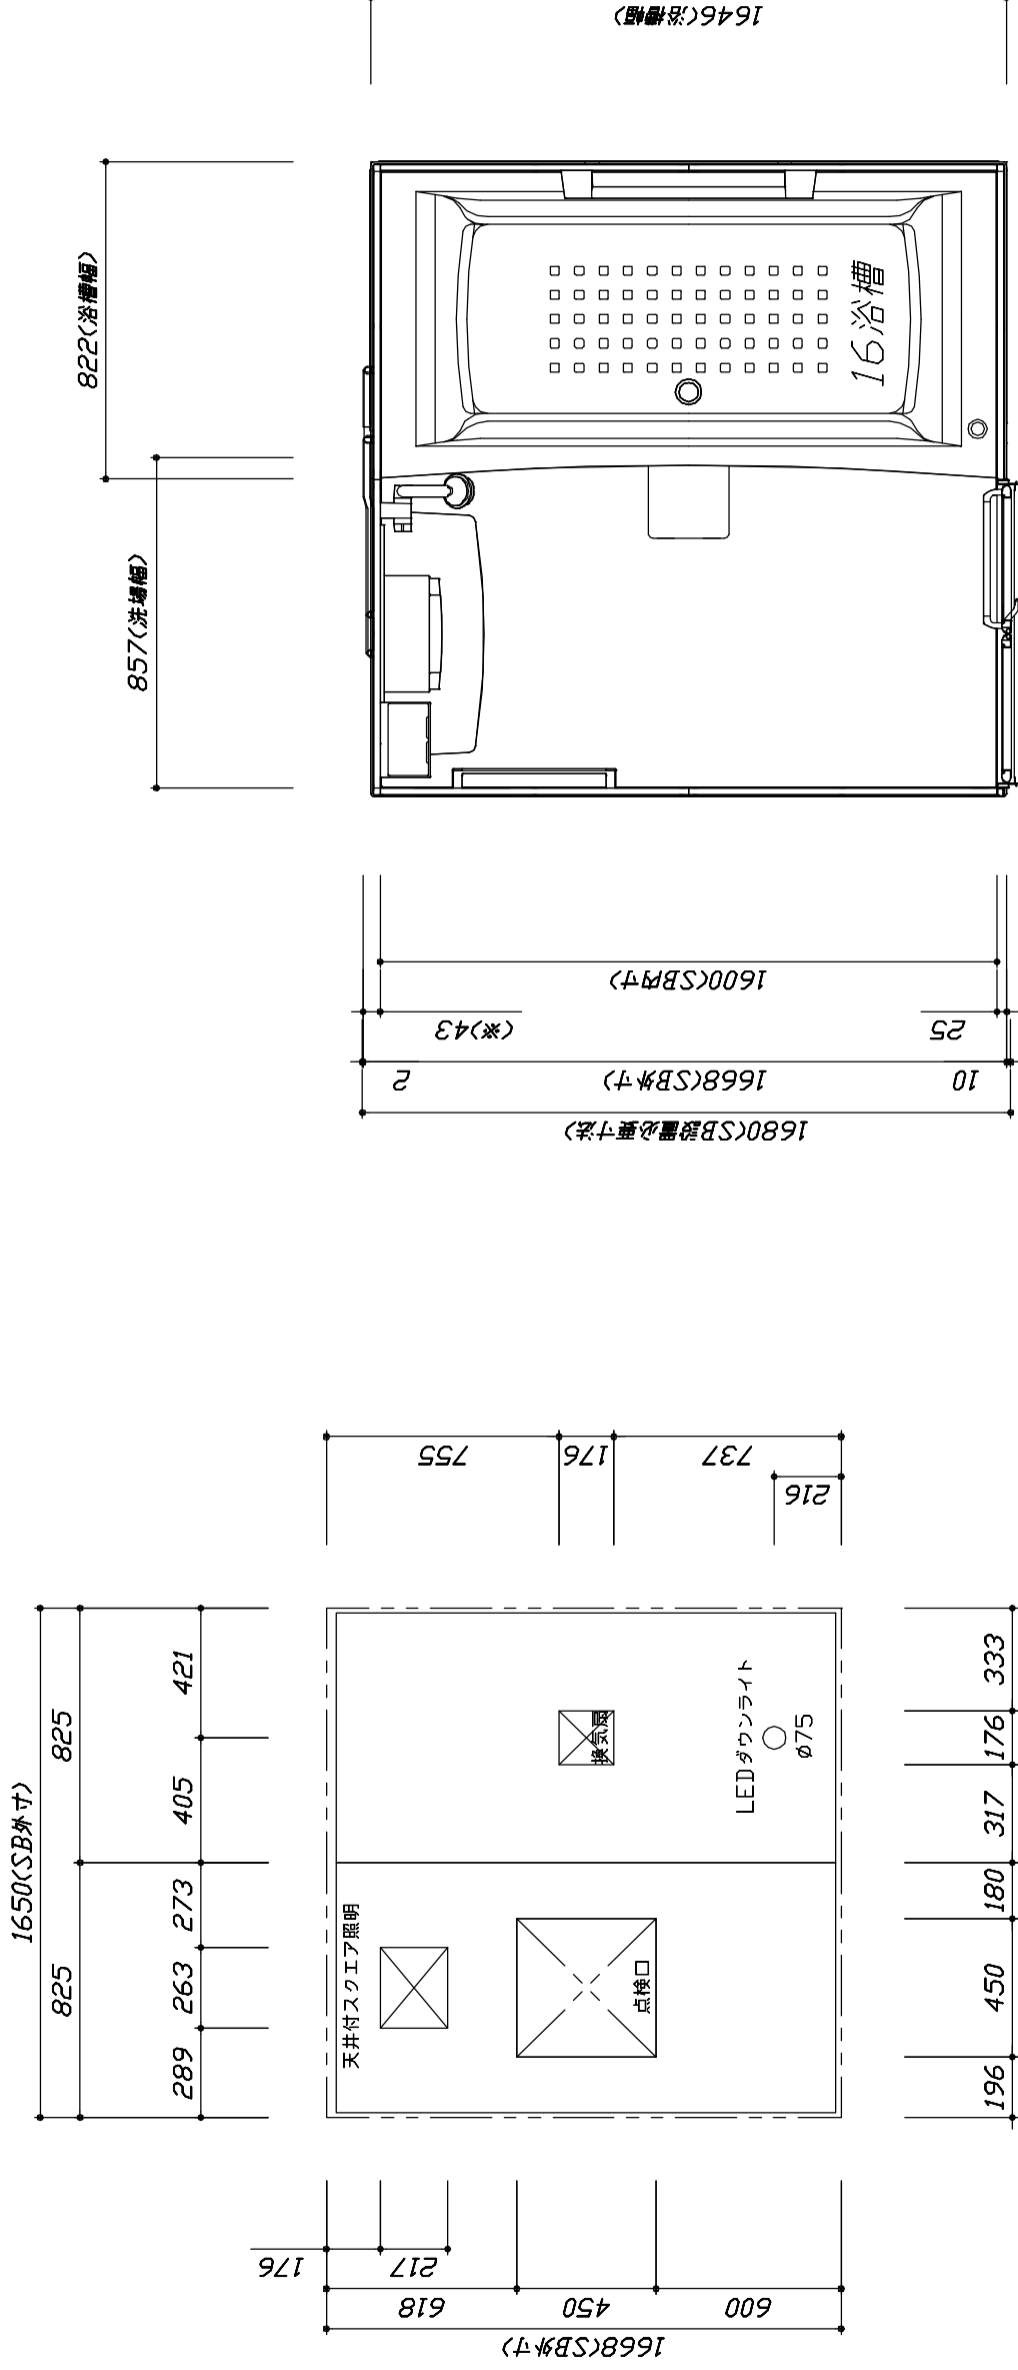

< 平面図 >

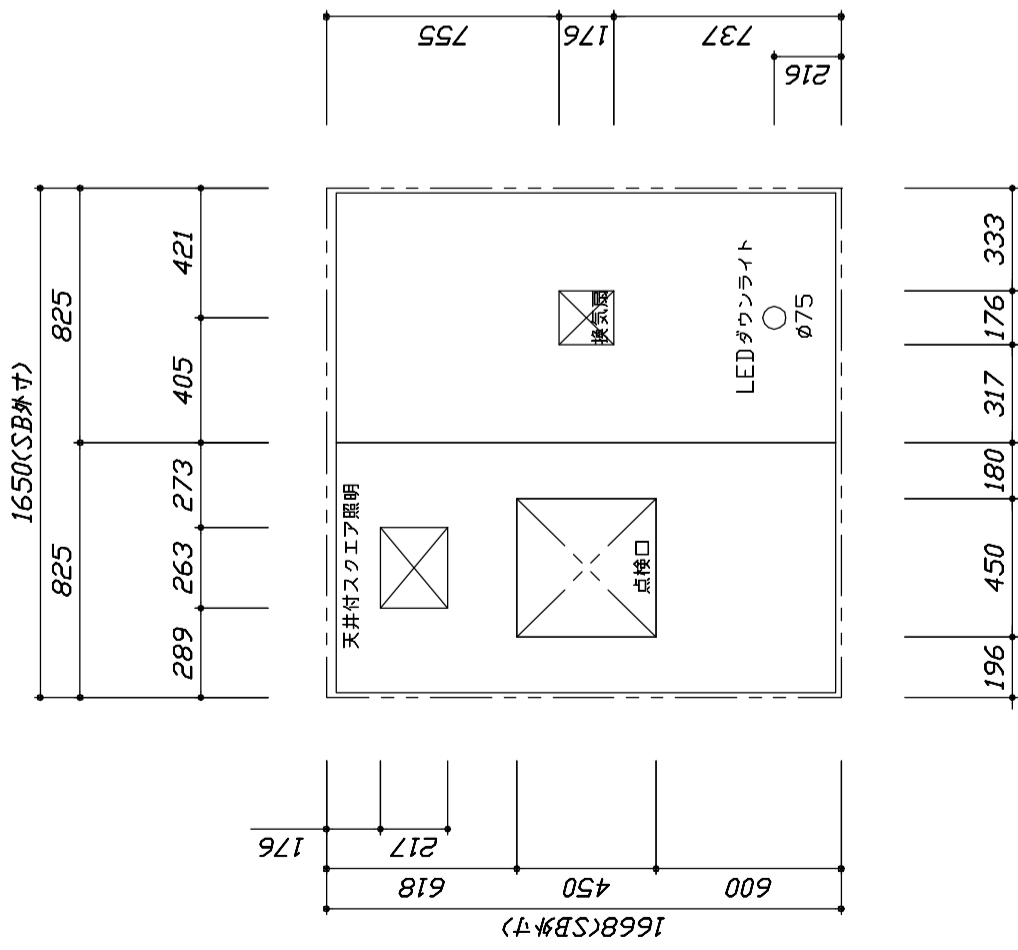

< 天井伏図 >

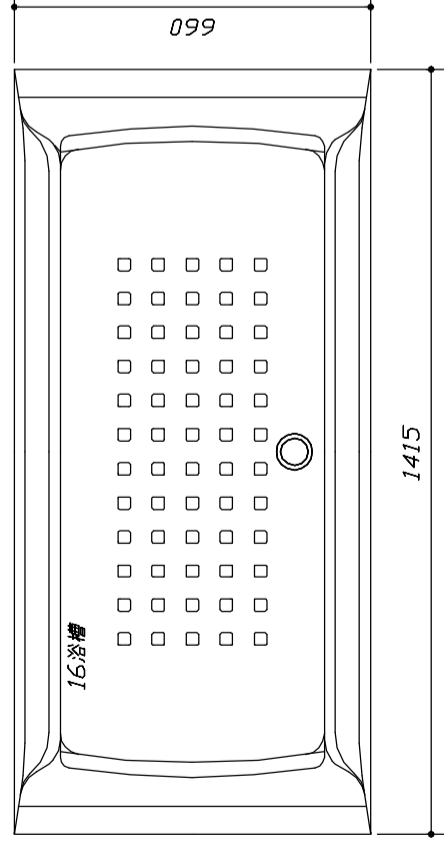



< 浴槽詳細図 >

| | | | |
|---|------------------|-------------------------|-----------------|
| Takara standard タカラスタンダード株式会社 | 現場名称： 熊本SR SB?様邸 | 施工図1 | 縮尺： 1:25,20 |
| | 現場番号： C3480468 | アラン番号： 9401A-2306-0636T | 作成日： 2023年6月16日 |
| | 熊本支店 販売課 | 担当営業： | 担当アドバイザー： 梁池 |

縮尺：A3サイズ等倍



このレイアウトプランは参考図面です。価格・仕様・設置・納期等の詳細については注文後、設置業者の方に必ず確認して頂きますようお願い致します。

- ・土間は架台底面より多少のクリア寸法を考慮して仕上げてください。
- ・ドアアングル下溝とSBFLの段差は8mmになります。
- ・ハンドバー設置位置は参考です。設置の際は位置を十分に打ち合わせ願います。
- ・天井の寸法はご確認願います。
- ・外寸は突出部を含みます。
- ・奥行・浴槽形状により防水バンの材質・形状が変わります。納まりにご注意下さい。

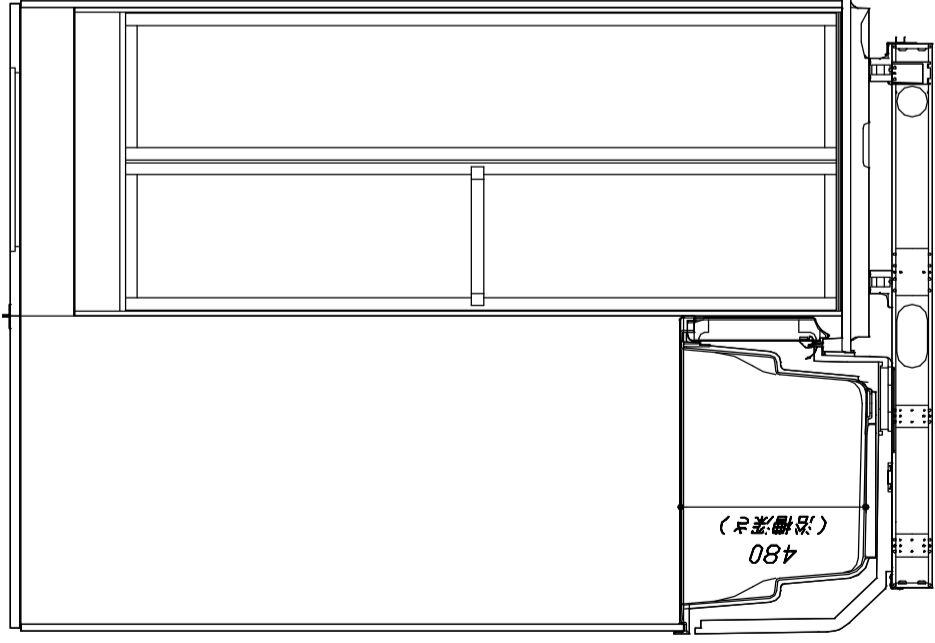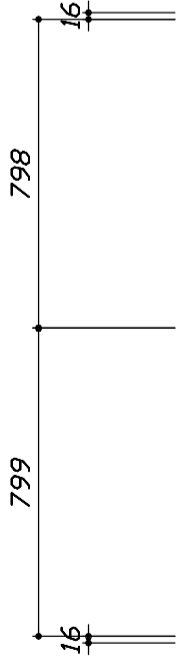

<カウンター対面図>

■土間コン仕上げ寸法
ドアアングル下溝より
265mm下がり
(クリア寸法含む)

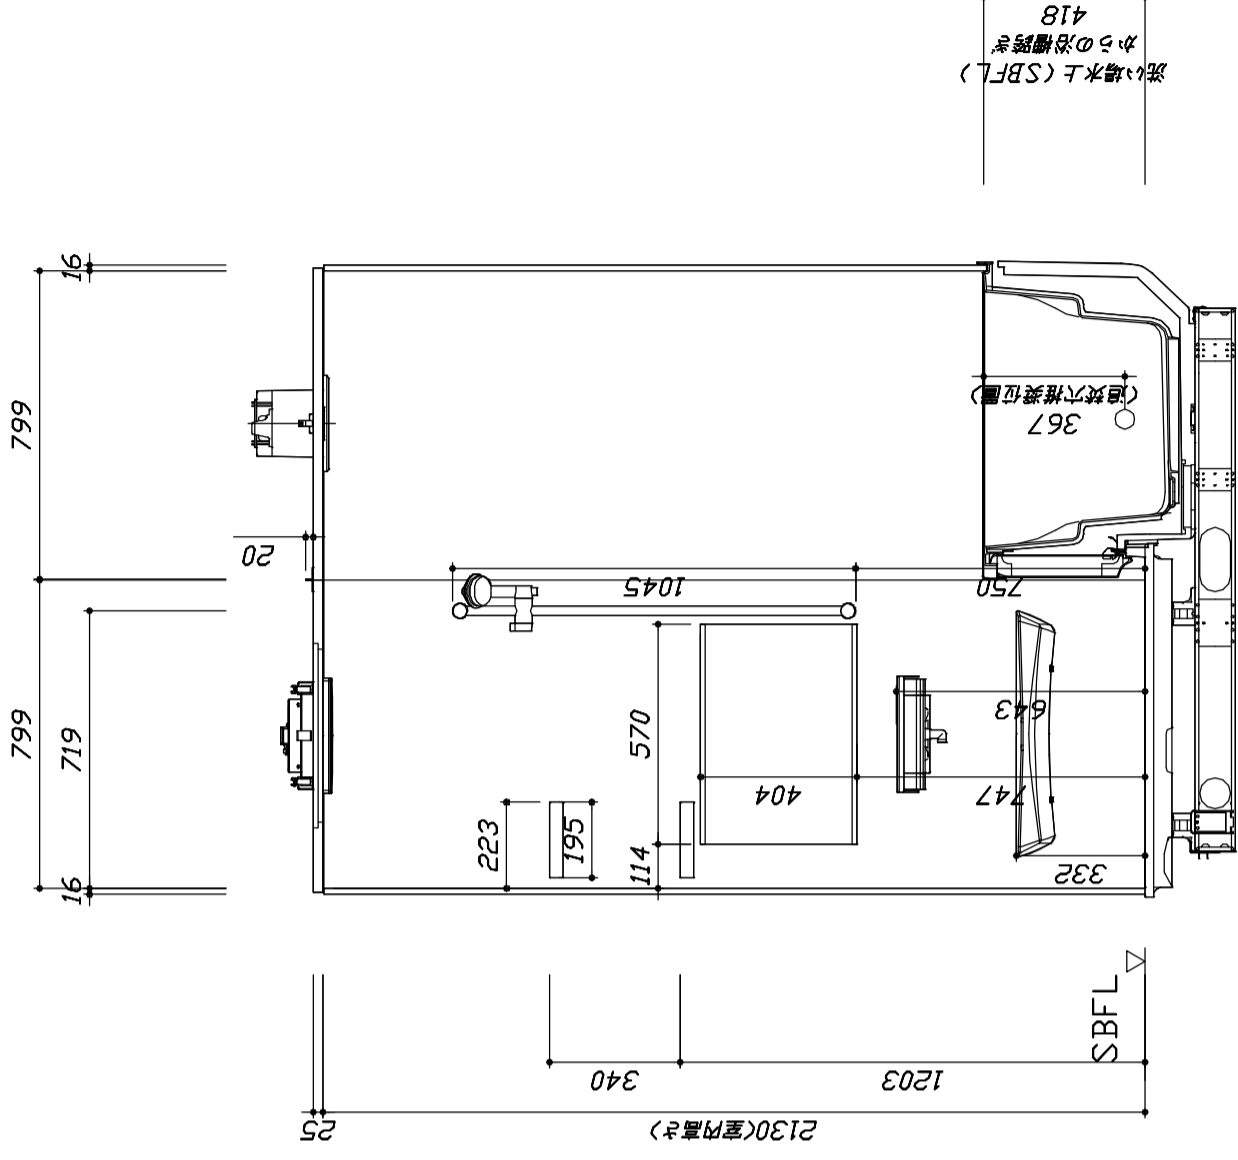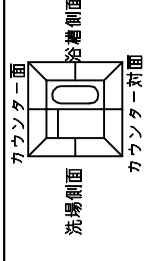

<カウンター面図>

Takara standard

タカラスタンダード株式会社

現場名称： 熊本SR SB?様邸

現場番号： C3480468

熊本支店 販売課

GRANSPA グランスパ

プラン番号： 9401A-2306-0636T

担当営業：

施工図2

作成日： 2023年6月16日



担当アドバイザー： 梁池

縮尺： 1:20

縮尺： A3サイズ等倍

このレイアウトプランは参考図面ですので価格・仕様・設置・納期等の詳細については注文依頼前、設置業者の方に必ず確認して頂きますようお願い致します。

- ・土間は架台底面より多少のクリア寸法を考慮して仕上げて下さい。
- ・ドアアングル下溝とSBFLの段差は8mmになります。
- ・ハンドバー設置位置は参考です。設置の際は位置を十分に打ち合わせ願います。
- ・天井の寸法はご確認をお願いします。
- ・外寸は突出部を含みます。
- ・奥行・浴槽形状により防水バンの材質・形状が変わります。納まりにご注意下さい。

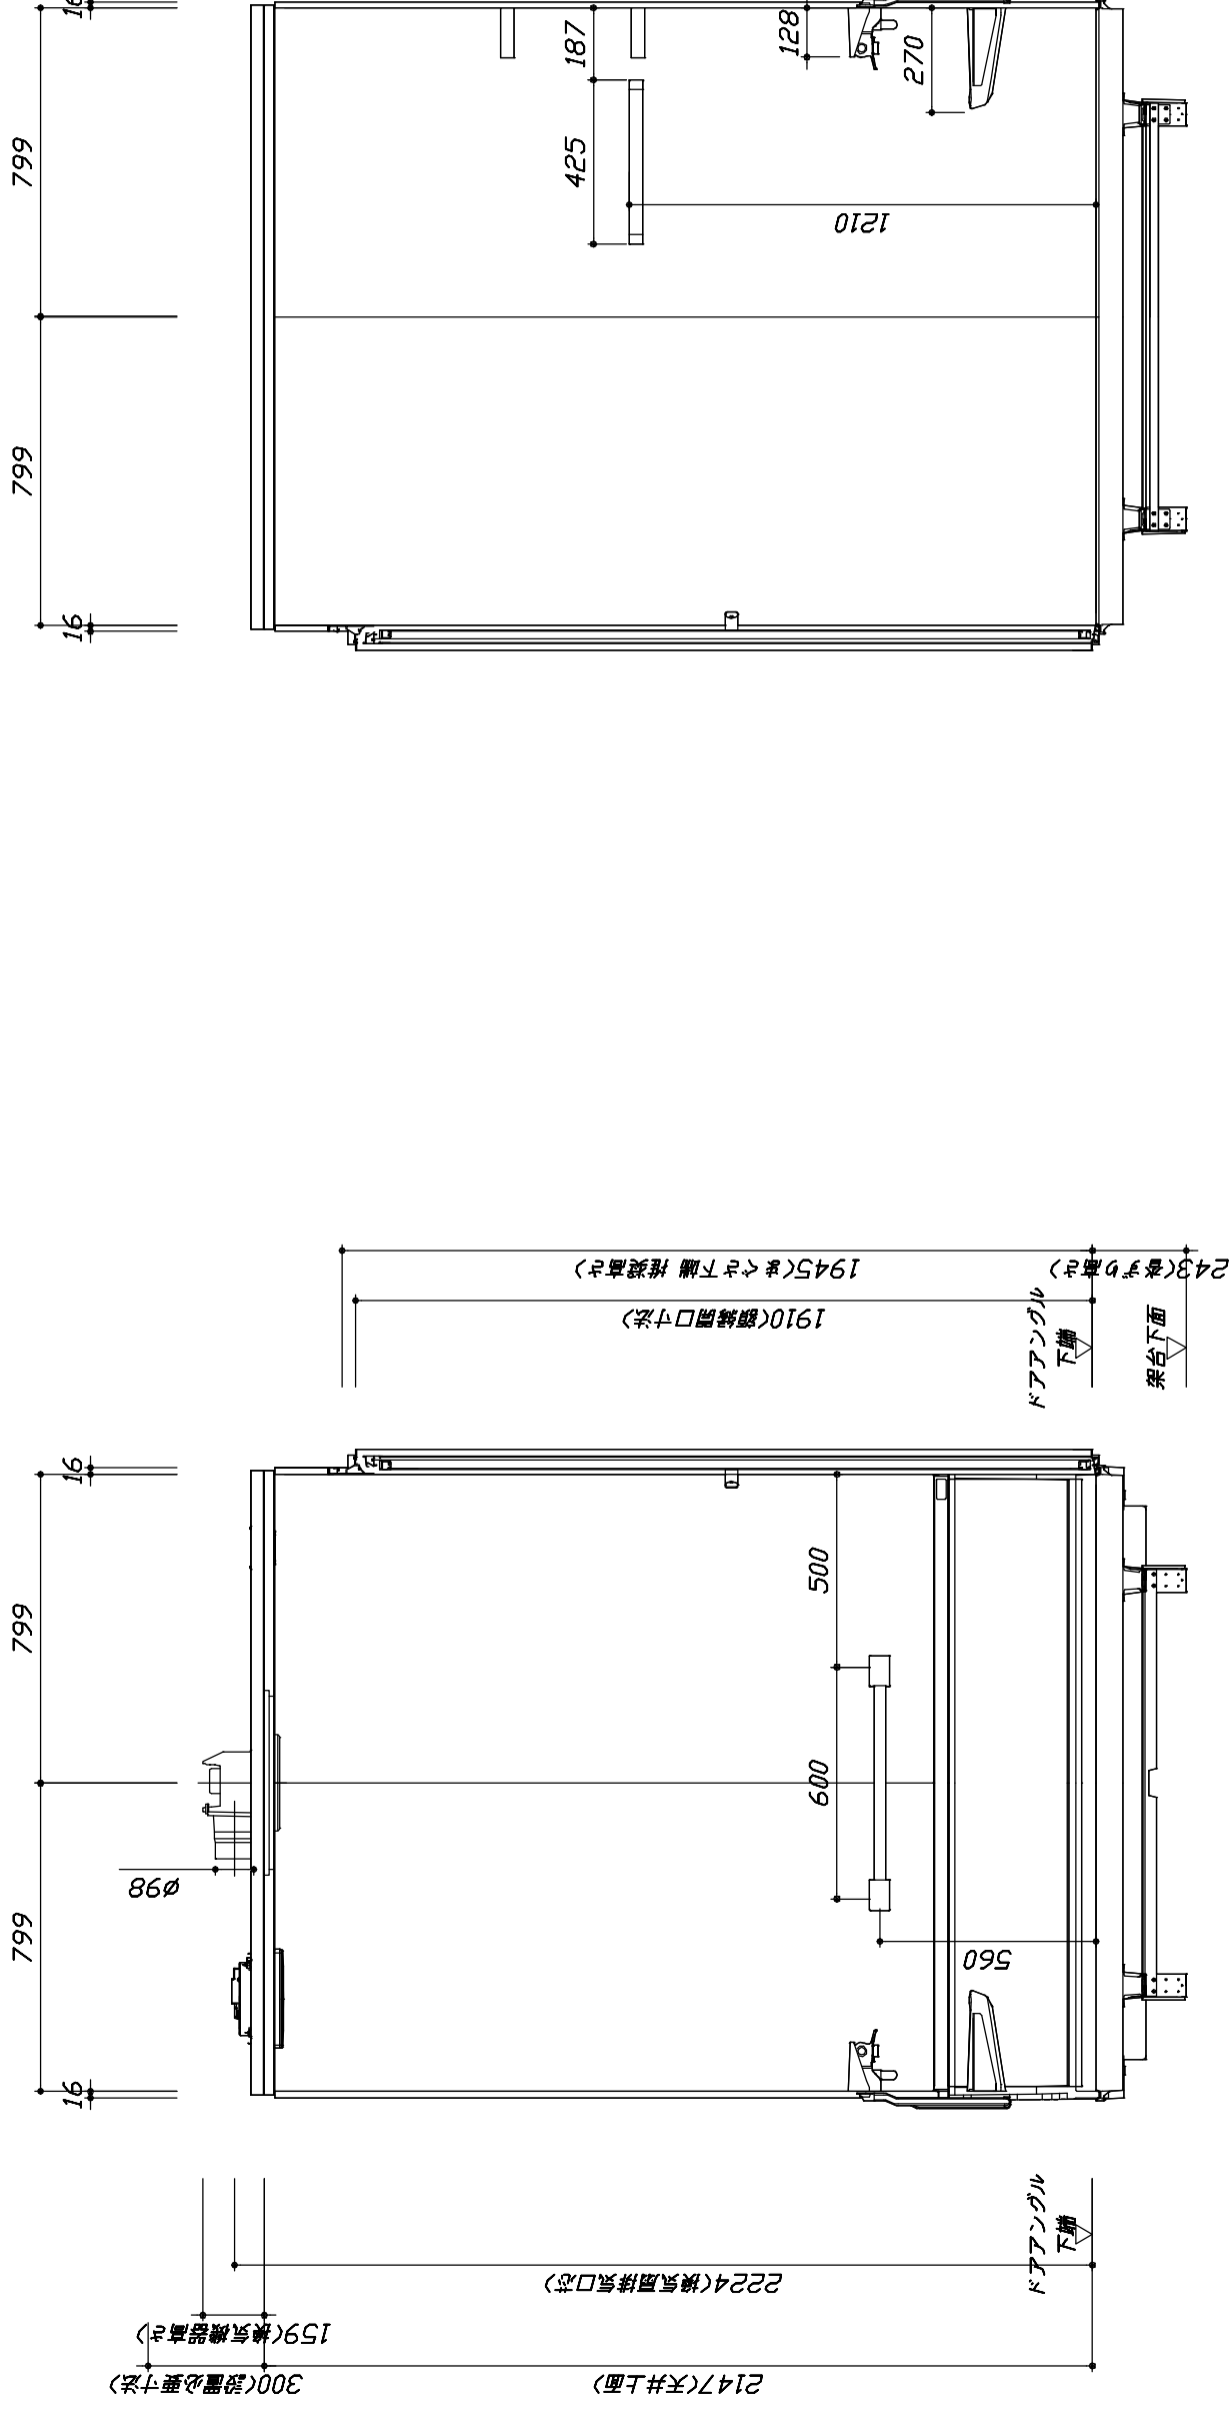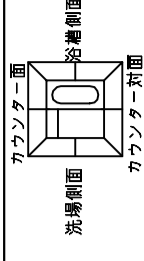

■ 土間コン仕上げ寸法
 ドアアングル下溝より
 265mm 下がり
 (クリア寸法含む)

< 浴槽側面図 >

< 洗場側面図 >

Takara standard

タカラスタンダード株式会社

現場名称： 熊本SR SB?様邸

現場番号： C3480468

熊本支店 販売課

GRANSPA グランSPA

プラン番号： 9401A-2306-0636T

担当営業：

施工図3

作成日： 2023年6月16日

担当アドバイザー： 梁池

縮尺： 1:20

縮尺： A3サイズ等倍