

# ホーローシステムキッチン 御見積書

御名前 北海道-旭川SR SK12 様

業者 様

商品名 LEMURE レミュー

作成日 2018年12月12日  
 プラン番号 1203E-1812-0138T  
 現場番号 A7405864

タカスタンダード株式会社  
 旭川営業所  
 北海道旭川市末広東1条6丁目  
 TEL 0166-54-9930 / FAX 0166-54-9932

旭川ショールーム  
 TEL 0166-54-9935 / FAX 0166-54-9941

商品  
 御見積金額 **¥1,323,200 (税込 ¥1,429,056)**

( )内の価格は税込価格<税率8%>を表示しています。

**(参考) 別途 商品組付費 ¥104,000 (税込 ¥112,320)**

商品御見積金額には商品組付費は含まれておりません。  
 商品組付費は現場の状況により変動する事があります。  
 又、給水・給湯・ガス・ダクト・電気等の接続工事は含まれておりません。

担当営業	担当アドバイザー	プラン作成者
		吉川

## 御見積仕様

(周辺収納)

周辺扉カラー シルキーウッドグレージュ  
 キッチンパネル なし  
 周辺引手タイプ ホーローハンドル引手タイプ

## 御確認事項

## 備考

--	--

御名前 北海道-旭川SR SK12

様

現場番号	A7405864	プラン番号	1203E-1812-0138T	作成日	2018/12/12
------	----------	-------	------------------	-----	------------

## 御見積明細 周辺収納

NO	商品名	仕様	品番	数量	単価	金額
1	トールユニット	システムホーローユニット、奥行65cm	O-KFH255	1		
	トールユニット用引戸扉	引戸、ホーローフル引戸タイプ用	ビ'ラO-DEF090L5(LCT)	1	125,000	125,000
	トールユニット用引戸扉	引戸、ホーローフル引戸タイプ用	ビ'ラO-DEF090R5(LCT)	1	125,000	125,000
	トールユニット用キャビネット下台	奥行65cm、ホーローフル引戸タイプ	O-DEFM090QL5(L)	1	99,000	99,000
	トールユニット用キャビネット下台	奥行65cm、ホーローフル引戸タイプ	O-DEFM090QR5(L)	1	99,000	99,000
	トールユニット上台用キャビネット	奥行65cm、ホーローフル引戸、家電スペースあり	O-UHFM090ML5(L)	1	59,000	59,000
	トールユニット上台用キャビネット	奥行65cm、ホーローフル引戸、棚板仕様	O-UHFM090 R5(L)	1	50,000	50,000
	トールユニット用引戸レール	ホーローフル引戸タイプ用	レールO-DEF180	1	185,000	185,000
	トールユニット用扉	開き扉収納ユニット用	ビ'ラO-DS070L5(LCT)	1	124,000	124,000
	トールユニット用パネル材セット	開き扉収納ユニット用	O-DSガワイクセットAL5(L)	1	39,000	39,000
	トールユニット用パネル材セット	開き扉収納ユニット用	O-DSガワイクセットBL5(L)	1	25,000	25,000
	家電収納ユニットキャビネット	開き扉収納ユニット用	F-HW D060 -5(L)	1	76,000	76,000
	トールユニット用レール	開き扉収納ユニット用	レールO-DS068(L)	1	163,000	163,000
	トールユニット用ミキリ	開き扉収納ユニット用、クローズ用フィルターセット	O-DSミキリ 5(LCT)	1	13,000	13,000
	トールユニット用上部幕板		O-DSマクタイトキット	1	7,000	7,000
	収納ワゴン	大型背面収納用	NW-60DD(L)	1	38,000	38,000
2	ダストボックス	本体	DB-NWNホソタイ	2	1,250	2,500
	ダストボックス	フタ	DB-NWNフタ	2	650	1,300
3	エンドパネル	奥行65cmキャビネットトール下台用	EP-XN-85 (LCT E)	1	12,500	12,500
4	エンドパネル	奥行65cmトールユニット上台用	EP-YU (LCT E)	1	22,000	22,000
5	間仕切り名人(デラックスタイプ)	ABタイプ、間口27cm、内引出用	MGRマジキリアB270-510U	3	9,500	28,500
6	間仕切り名人(デラックスタイプ)	ASタイプ、内引出用	MGRマジキリアS240-510U	6	4,900	29,400
周辺収納合計				31		¥1,323,200

## 商品総合計

31

¥1,323,200

御見積明細の価格には消費税は含まれておりません。別途消費税が必要となります。

## (参考) 別途 商品組付費






## 周辺収納商品組付費

¥104,000 (税込 ¥112,320)

商品組付費は現場の状況により変動する事があります。又、給水・給湯・ガス・ダクト・電気等の接続工事は含まれておりません。

( )内の価格は税込価格&lt;税率8%&gt;を表示しています。

■必ずご確認ください。  
 ・天井高さ、吊戸棚・レンジフード取付高さをご確認ください。  
 ・《 》内寸法は参考寸法です。  
 ■表示記号について  
 ・KP：キッチンパネル

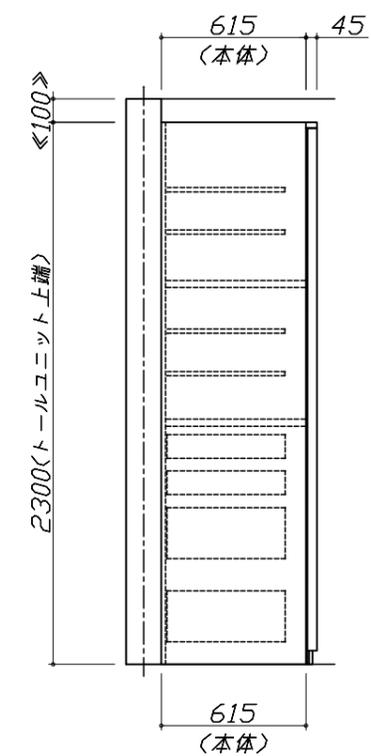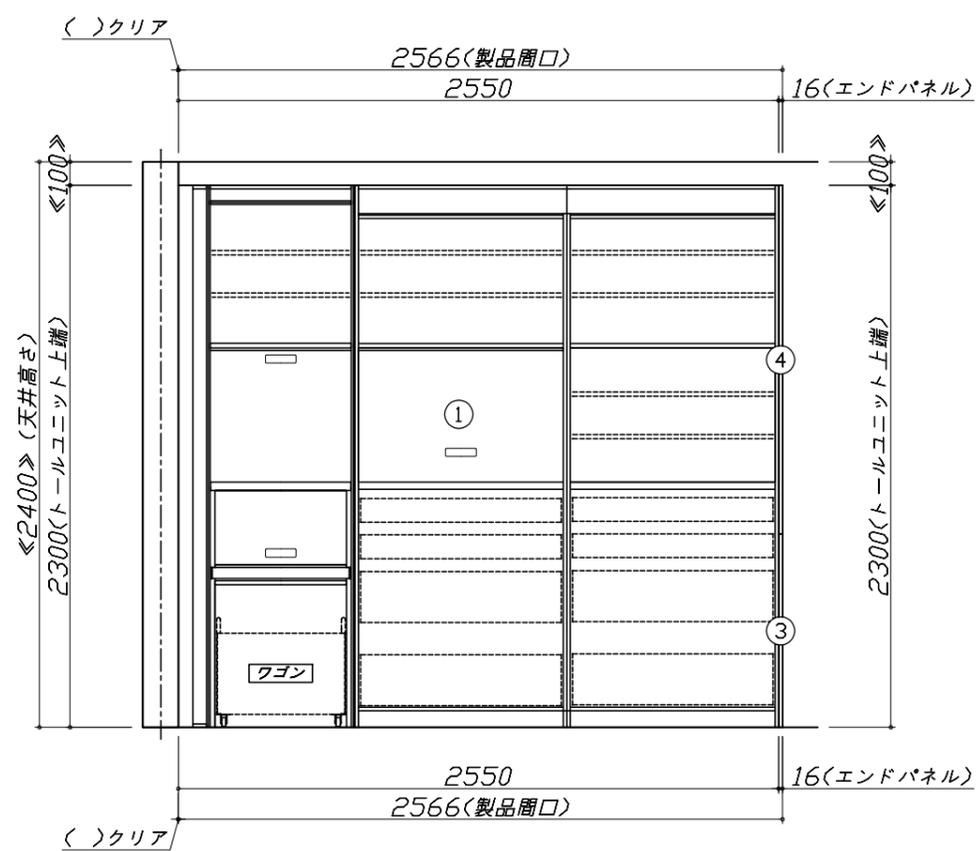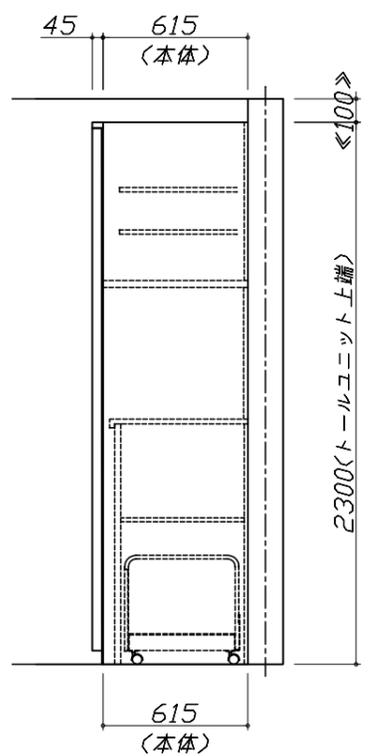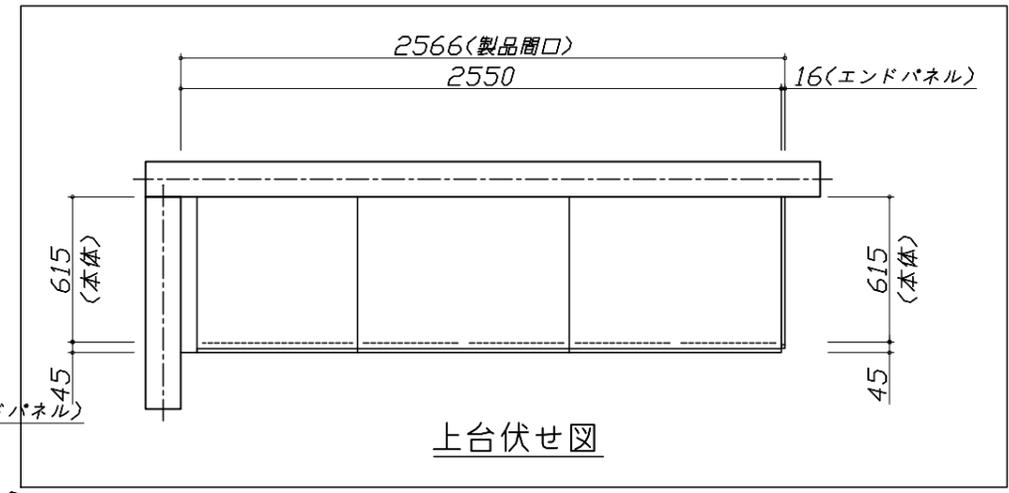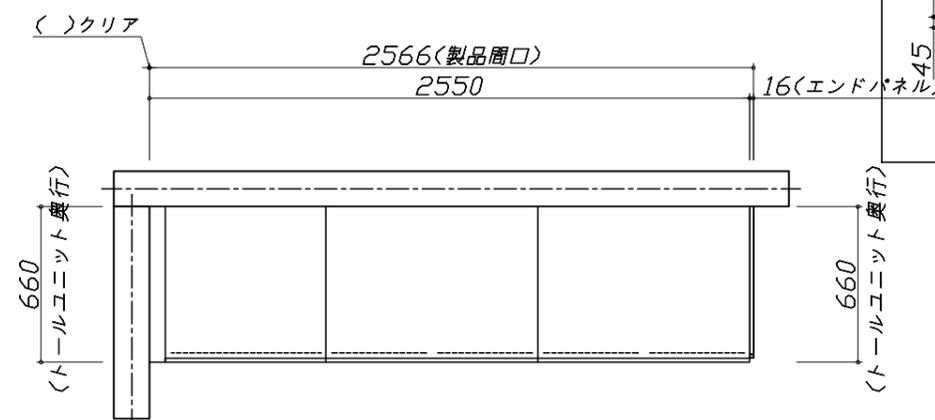


Takara standard  
 タカラスタンダード株式会社

現場名称： 北海道-旭川SR SK12様邸  
 現場番号： A7405864  
 旭川営業所

ホーローシステムキッチン LEMURE レミュー  
 プラン番号： 1203E-1812-0138T  
 担当営業：

姿図 1 縮尺： 1 / 30  
 作成日： 2018年12月12日  
 担当アドバイザー：

縮尺：A3サイズ等倍

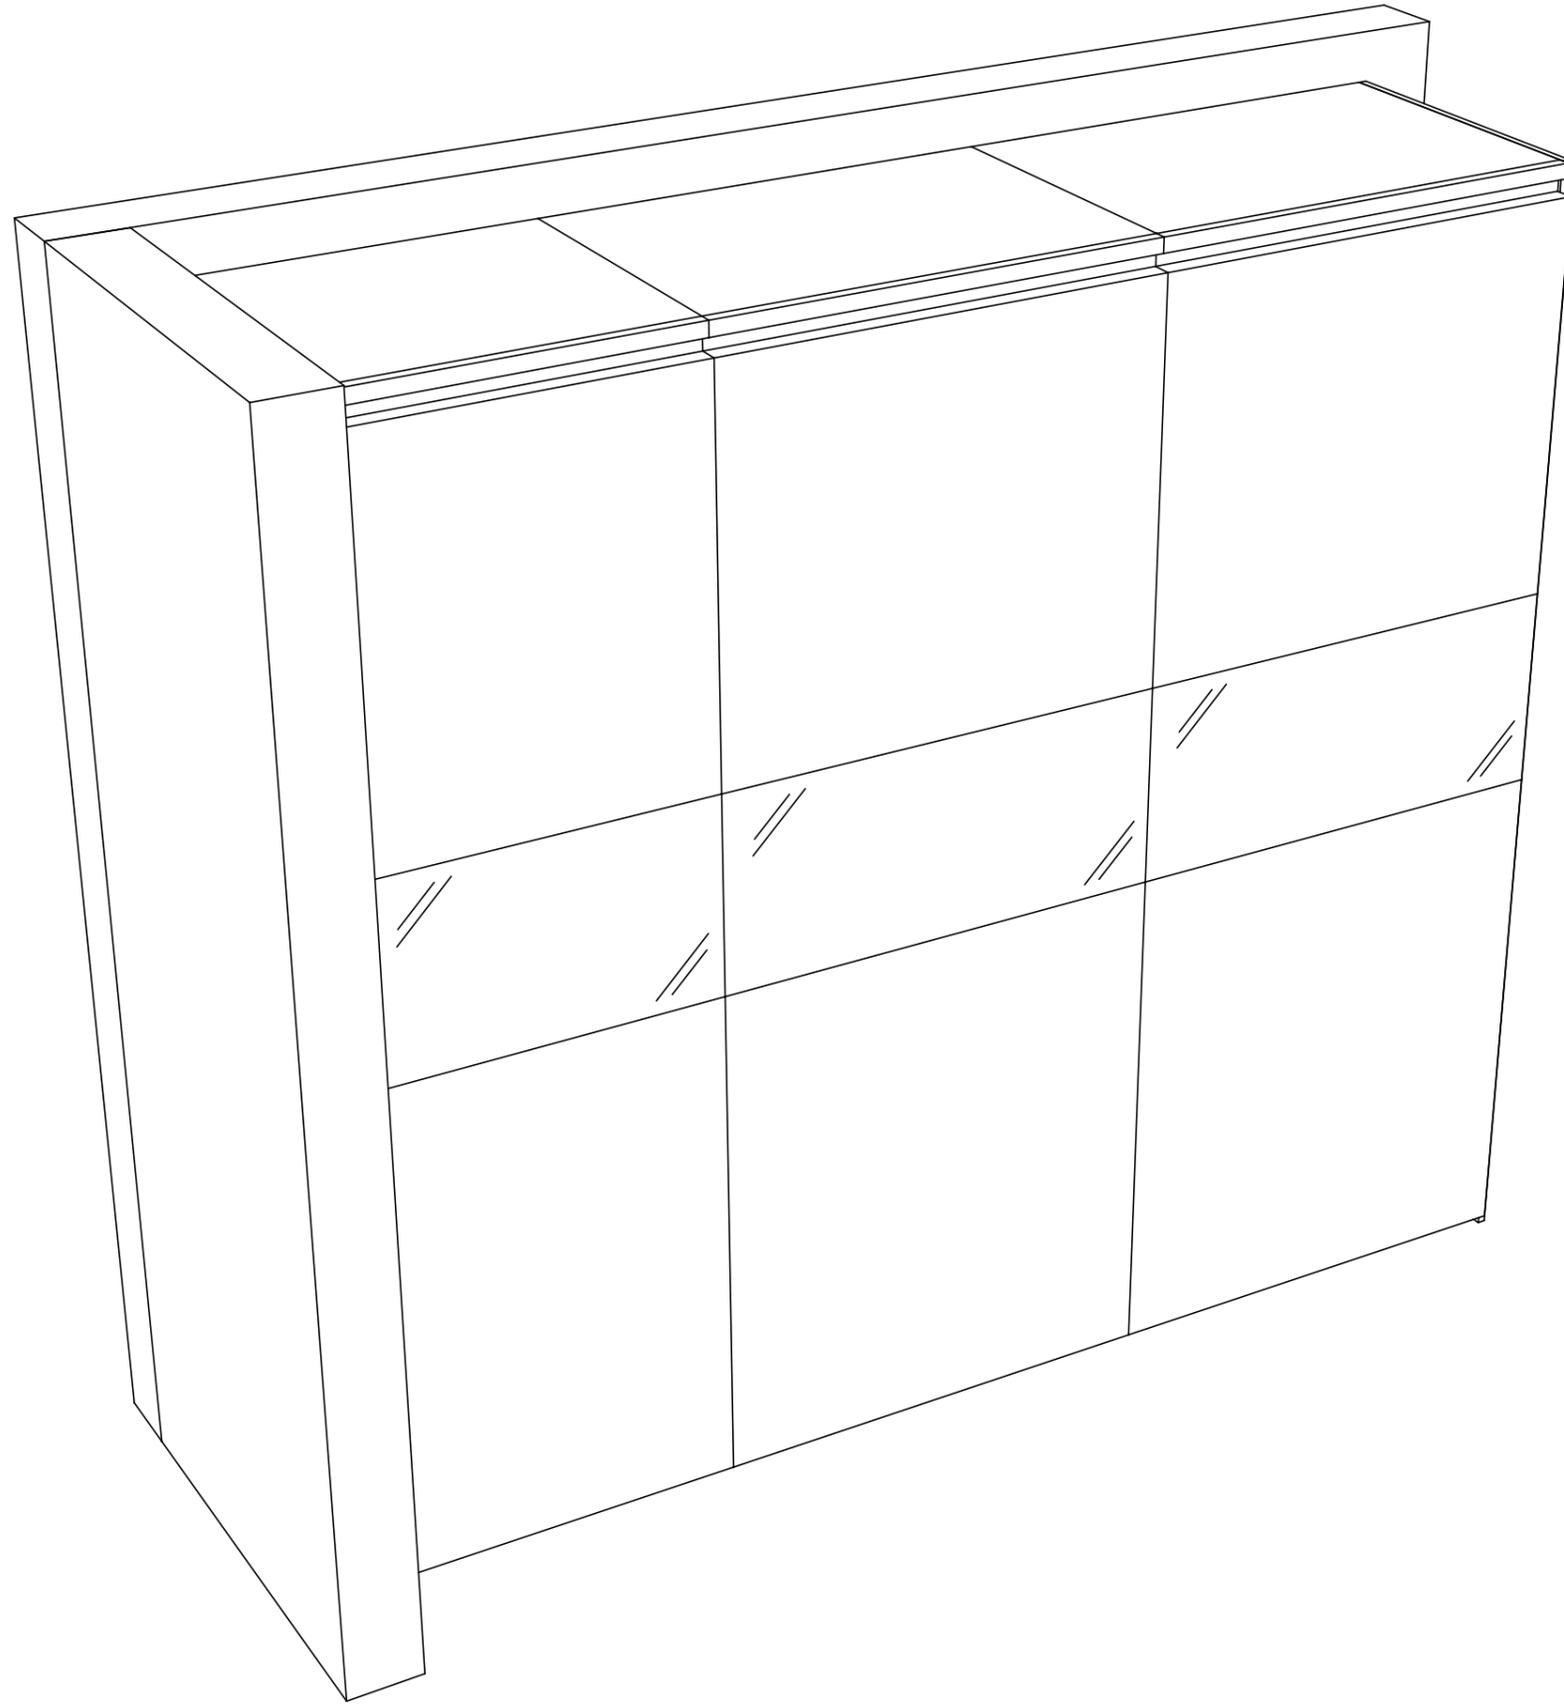

Takara standard  
タカラスタンダード株式会社

現場名称： 北海道-旭川SR SK12様邸

現場番号： A7405864

旭川営業所

ホーローシステムキッチン LEMURE レミュー

プラン番号： 1203E-1812-0138T

担当営業：

姿図 2

縮尺： 1 / 30

作成日： 2018年12月12日

担当アドバイザー：

縮尺：A3サイズ等倍

■商品仕様概要

商品仕様	商品シリーズ	ホーローシステムキッチン LEMURE レミュー
	タイプ	-
	扉カラー	-
	引手種類	-
	天板形状・開口	-
	奥行	-
	天板高さ	-
	キッチンパネル	-
	キッチンパネルカラー	-
	見切り・エッジ材	-

■商品仕様書（キッチン側）

品目	仕様	備考	
天板	材質	-	
	シンク	-	
	部品	-	
		-	
		-	
		-	
下台	本体	-	
	底板	-	
	引出し	-	
	レール・丁番	-	
	部品(標準)	-	
	部品(オプション)	-	
設備仕様(下台)	水栓1	-	
	水栓2	-	
	食器洗い乾燥機	-	
	加熱機器(本体)	-	
	加熱機器(トッププレート)	-	
吊戸棚	本体	-	
	耐震ラッチ	-	
	部品	-	
	部品	-	
レンジフード	品名	-	
	ファン仕様	-	
	部品	-	
		-	
設備仕様(上台)	照明ユニット	-	
	アイラック	-	
	電動昇降吊戸棚	-	
	昇降棚	-	
エンドパネル	材質	-	
		-	
		-	
		-	
天井幕板	品名	-	

■商品仕様書（周辺収納側）

品目	仕様	備考
周辺仕様	周辺扉カラー	シルキーウッドグレージュ
	周辺引手タイプ	ホーロー製引手タイプ
	キッチンパネル	なし
ツールユニット	本体	木製 色 ホワイト
	底板	木製
	引出し	ホーロー製
	レール	ソフトクローズレール
	丁番	-
	耐震ラッチ	有
カウンターユニット	本体	-
	底板	-
	レール	-
	丁番	-
家電収納	本体	-
周辺カウンター	部品	-
吊戸棚	本体	-
	耐震ラッチ	-
	部品	-
設備仕様(上台)	アイラック	-
エンドパネル	材質	ホーロー製 色 シルキーウッドグレージュ
		-
天井幕板	品名	-

■必ずご確認ください。

- ・天井高さ、吊戸棚・レンジフード取付高さをご確認ください。
- ・《 》内寸法は参考寸法です。

■設備図の見方、表示記号について

- ・寸法はキッチンパネル厚みとクリア寸法を含んでいません。
- ・KP：キッチンパネル

■必ずお読みください

1)以下の工事・部材は別途ご用意ください。


- ・周囲躯体、仕上げ、取付用下地工事
- ・ダクト工事、壁面開口、屋外化粧カバー取付等
- ・給排水配管、電気配線、ガス配管及び接続工事

2)本体の取付以外の関連工事は法的有資格者による工事が必要になります。


- ・大工工事、電気工事、ガス配管工事、管工事、建具工事等

3)キッチンパネルを設置する壁面下地は  
 プラスターボード仕上げをお願いします。


4)ホーローフル引戸/システムホーローユニットは、  
 最大550kg/m<sup>2</sup>の重量となります。  
 重量に耐えられる床の補強をお願いします。

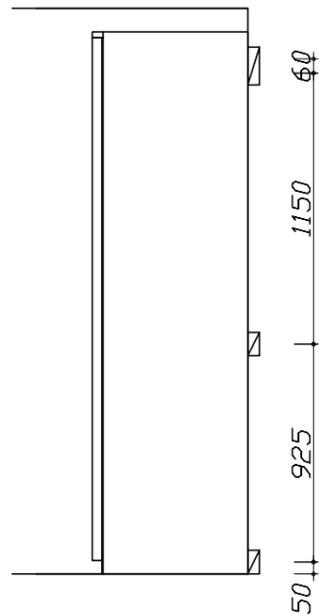

固定下地位置

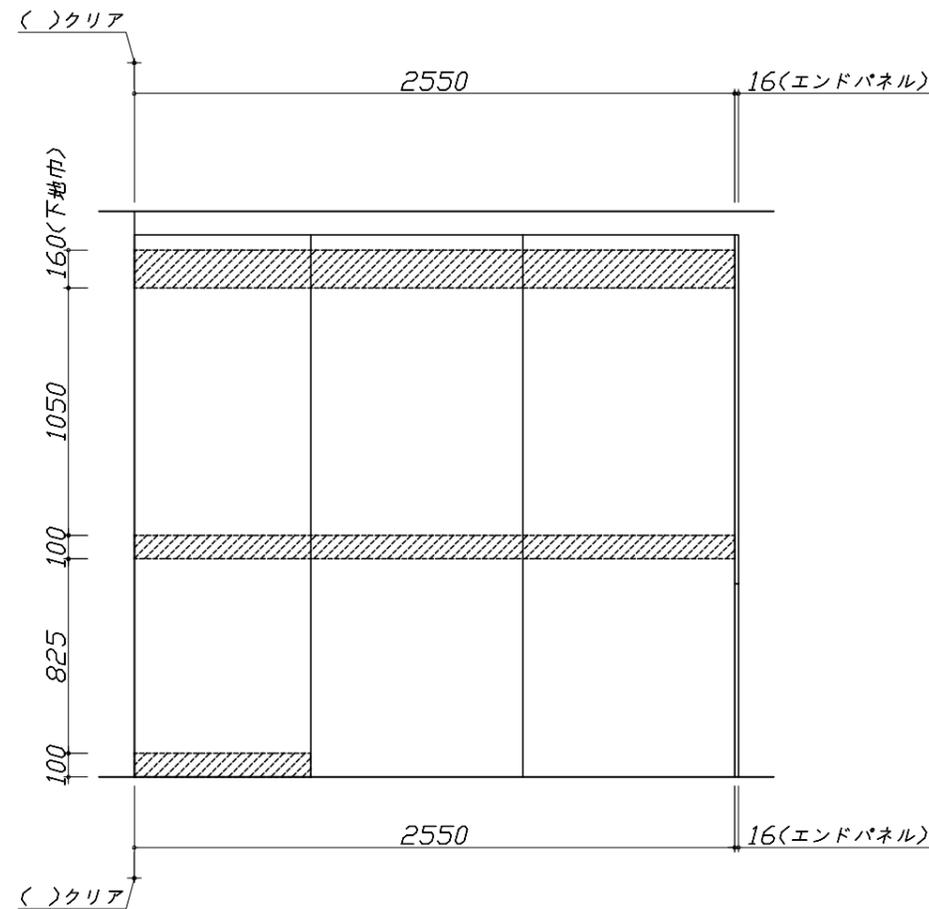


固定下地位置

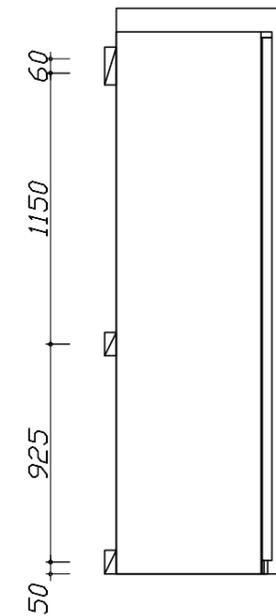

固定下地位置


- 必ずご確認ください。
  - ・天井高さ、吊戸棚・レンジフード取付高さをご確認ください。
  - ・《 》内寸法は参考寸法です。
- 設備図の見方、表示記号について
  - ・寸法はキッチンパネル厚みとクリア寸法を含んでいません。
  - ・KP：キッチンパネル

- 必ずお読みください
- 1)以下の工事・部材は別途ご用意ください。
  - ・周囲躯体、仕上げ、取付用下地工事
  - ・ダクト工事、壁面開口、屋外化粧カバー取付等
  - ・給排水配管、電気配線、ガス配管及び接続工事
- 2)本体の取付以外の関連工事は法的有資格者による工事が必要になります。
  - ・大工工事、電気工事、ガス配管工事、管工事、建具工事等

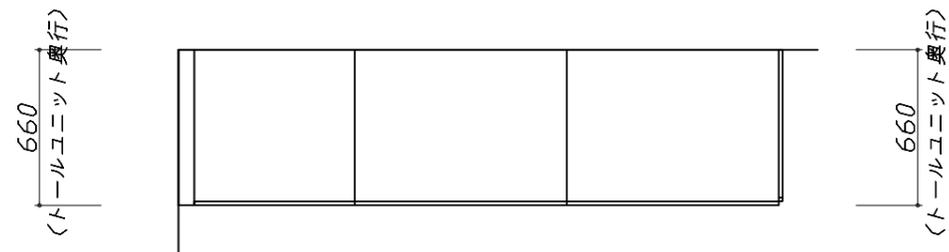


■機器類電源詳細

1	大型背面収納用電源	100V・ｺｰﾄﾞ必要長さ1m	㍉
2	大型背面収納用電源(3芯)	100V・ｺｰﾄﾞ必要長さ1m	㍉

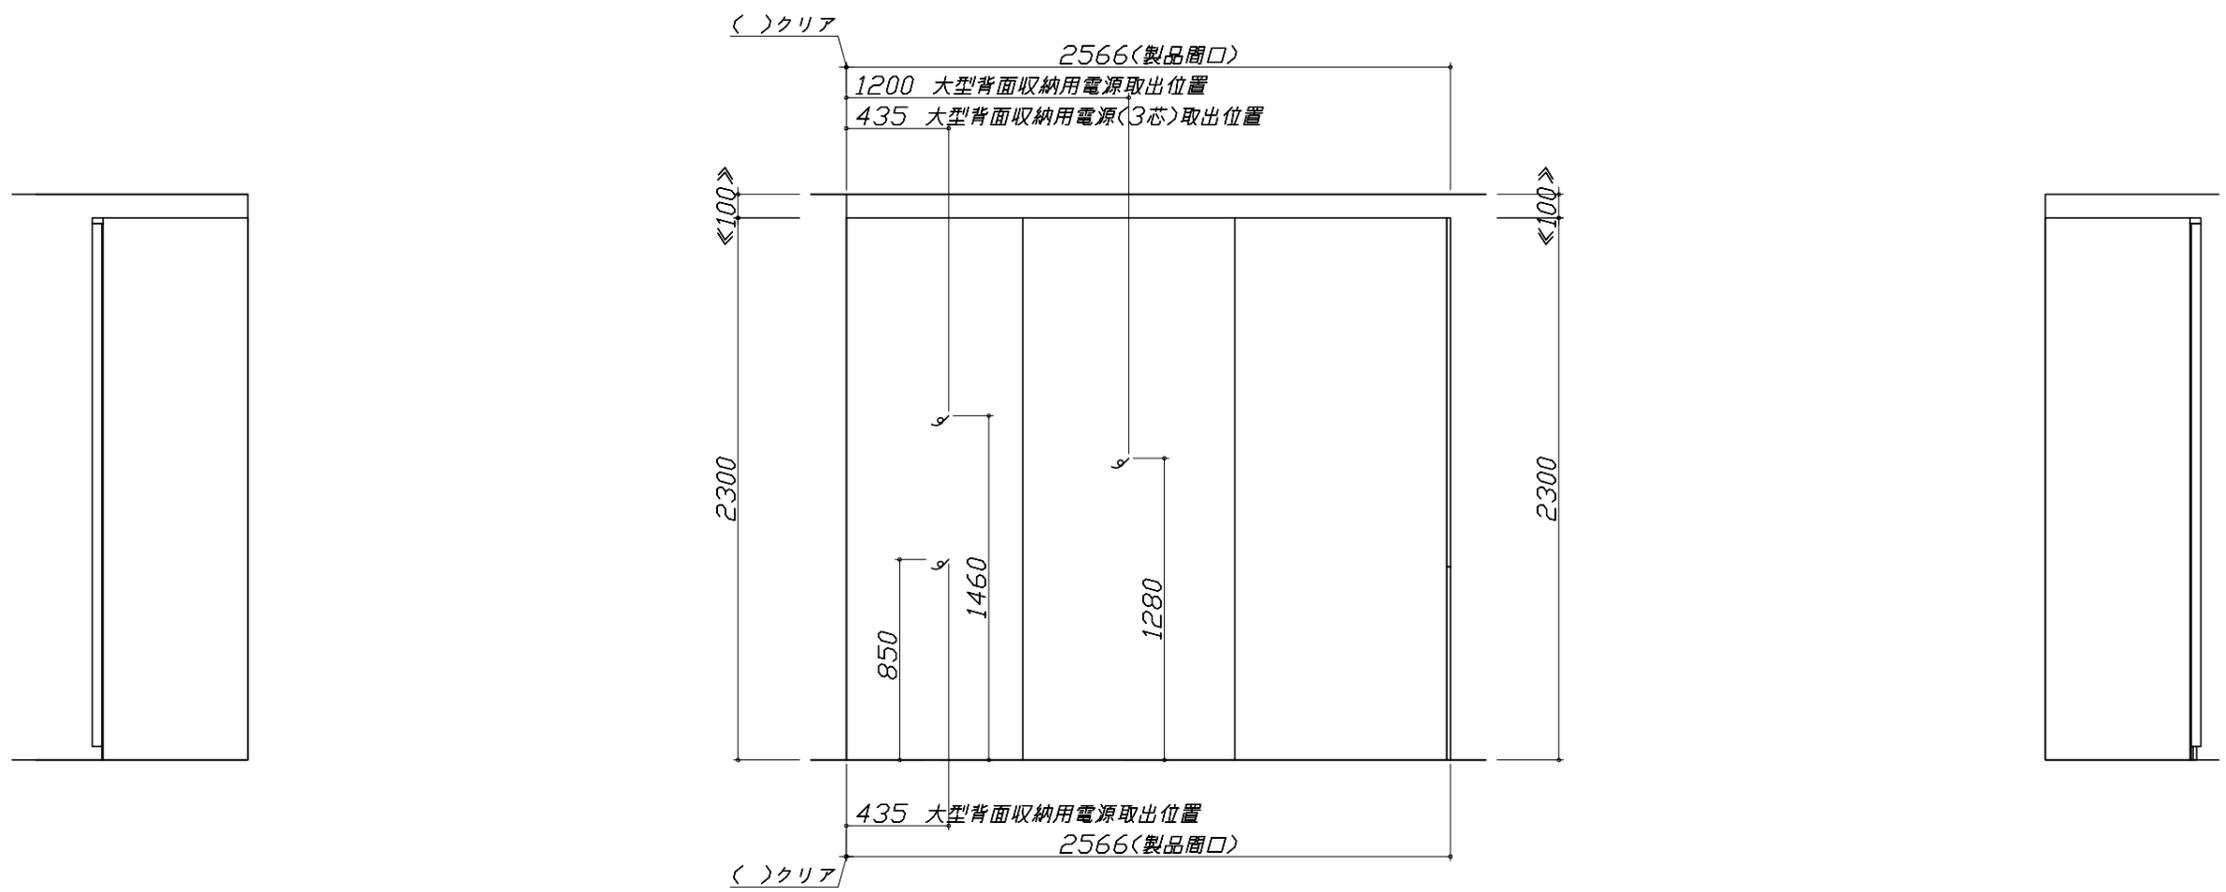

< 詳細図 1 >

システムホーローユニット(扉収納左側) 電気配線参考図

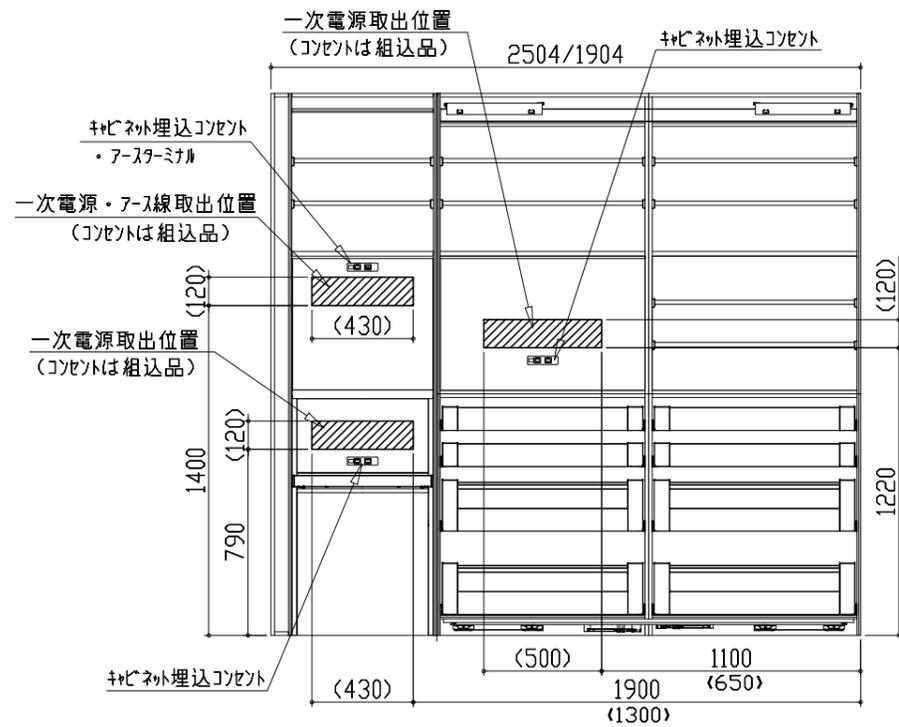

注) < > 寸法は間口1904の場合を示す。