

ホームローシステムキッチン 御見積書

ページ 1/3

御名前 神戸HDCSR SK8 様
業者 様
商品名 LEMURE レミュール

作成日 2023年6月13日
プラン番号 5501B-2306-0446T
現場番号 C2672761

タカラスタンダード株式会社
◆神戸HDCショールーム
兵庫県神戸市中央区東川崎町1-2-2
(H・D・C神戸ビル1F)
TEL 078-366-2660 / FAX 078-366-2661
◆神戸支店 販売課
TEL 078-795-4770 / FAX 078-795-4771

商品御見積金額 **¥1,670,700 (税込 ¥1,837,770)**

()内の価格は税込価格<税率10%>を表示しています。

《参考》別途 商品組付費 別途

- ※ 商品御見積金額には商品組付費は含まれておりません。
- ※ 商品組付費は現場の状況により変動する事があります。
又、給水・給湯・ガス・タクト・電気等の接続工事は含まれておりません。

◆ 御見積仕様 ★ 御見積のカラー表示は参考です。最終発注時には必ず御確認下さい。

《キッチン》

キッチン本体サイズ	I型255cm
天板高さ	85cm
扉カラー	ローズウッドホワイト・引手シルバー
キャビネットカラー	ホワイト
キッチンパネル	Pタイプ:パールホワイト
引手タイプ	レール引手タイプ
ワークトップ材質	アクリル人造大理石
カラー	グラントホワイト
水栓	浄水器内蔵ハンドシャワー水栓
食器洗い乾燥機	シンク下設置間口45cmタイプ
加熱機器	60cmハイハイ・ガラスコートトップガスコンロ
レンジ機器	なし
ガス種	未定

◆ 御確認事項

担当営業	担当アドバイザー	プラン作成者
2023.8	手配用	梅田

◆ 備考

■新商品(仕様・色)に伴い手配

--	--

No.*

御名前 神戸HDCSR SK8

様

現場番号	C2672761	プラン番号	5501B-2306-0446T	作成日	2023/6/13
------	----------	-------	------------------	-----	-----------

御見積明細 キッチン

★ 御見積のカラー表示は参考です。最終発注時には必ず御確認下さい。

NO	商品名	仕様	品番	数量	単価	金額
1	人造大理石ワークトップ	家事らくシンク(ホワイト)	VWIT-255 TARU	1	216,000	216,000
2	シンクキャビネット	足元スライド・シンク下食洗、7ポイントネット、うちにもホーロートレイ	F-RRVR105PR5(LXWHNW)	1	266,500	266,500
3	食器洗い乾燥機	引出し式(シルバースト)	EW-45H1SMT	1	169,000	169,000
	食器洗い乾燥機用前面パネル	扉同色	P-DWM45LS (XW N)	1	17,500	17,500
4	調理台キャビネット	足元スライド(3段引出、インナーケース、インナースライド)	F-TGVM075L5(LXWHNW)	1	164,000	164,000
5	コンロ用キャビネット	足元スライド、ミキリ対応	F-KTVM075L5(LXWHNW)	1	139,000	139,000
6	浄水器内蔵ハンドシャワー水栓	16物質除去	LS106MN-NNTNT1	1	48,000	48,000
7	ガス加熱機器(ハイパースト)	両面焼き	TAF860WV60CH	1		
	ガス加熱機器(本体)	シルバースト	TAF860WV60C	1	153,500	153,500
	ガス加熱機器(トッププレート)	クリアパールホワイト	T860-60TP-CH	1	34,000	34,000
【ベースキャビネット小計】				10		1,207,500
8	ウォールキャビネット	耐震ラッチ付	W-M A120 -P(LXWHNW)	1	69,000	69,000
9	ウォールキャビネット	レンジフード横タイプ、耐震ラッチ付	W-M A060ZRP(LXWHNW)	1	38,500	38,500
10	照明ユニット	センサータイプ、9W(LED仕様)、ホワイト	KLD-D060LW	1	19,500	19,500
11	レンジフード(本体)	シロッコファン、ステンレス、加熱機器連動	VRAS-E752ADRN	1	118,500	118,500
	レンジフード用前面パネル	扉同色	VZP-75-655HN(XW)	1	10,000	10,000
12	エンドパネル	奥行65cmキャビネット・トール下台用	EP-XN-85 (LXWHN)	1	14,500	14,500
13	エンドパネル	ウォールミドル、電動昇降、VUSVDS用	EP-WM (LXWHN)	1	11,500	11,500
14	どこでもラック(アルミホーロータイプ)	レードル掛け、パールホワイト	MGH-KH(W)	1	5,000	5,000
15	間仕切り名人(デラックスタイプ)	APタイプ	MGマジキリAP030-520	2	2,500	5,000
16	間仕切り名人(デラックスタイプ)	ASタイプ	MGマジキリAS240-420	4	5,000	20,000
17	間仕切り名人(デラックスタイプ)	ASタイプ	MGマジキリAS240-520	2	5,000	10,000
18	間仕切り名人(デラックスタイプ)	APタイプ、内引出用	MGマジキリAP030-410U	3	2,500	7,500
19	かくせるホーローボックス	間口75cm用	トビラウラHS-75N	1	7,000	7,000
20	かくせるホーローボックス	間口73cm用	トビラウラHS-73N	1	7,000	7,000
21	調理プレート	家事らくシンク用	チョウリプレートVAE	1	6,000	6,000
22	まな板	家事らくシンク用	マナイタVAE	1	8,500	8,500
23	まな板立て	家事らくシンク用	マナイタタテVAE	1	2,500	2,500
24	水切り	家事らくシンク用	ミスキリVAE	1	9,000	9,000
25	水切りネット	家事らくシンク用	ミスキリネットVAE	1	4,500	4,500
26	水切りプレート	家事らくシンク用	ミスキリプレートVAE	1	6,000	6,000

様

御名前 神戸HDCSR SK8

現場番号	C2672761	プラン番号	5501B-2306-0446T	作成日	2023/6/13
------	----------	-------	------------------	-----	-----------

御見積明細 キッチン

★ 御見積のカラー表示は参考です。最終発注時には必ず御確認下さい。

NO	商品名	仕様	品番	数量	単価	金額
27	前台輪カバー		P-DC105 -5(W)	1	4,000	4,000
28	前台輪カバー		P-DC075 -5(W)	1	3,500	3,500
29	前台輪カバー		P-DC073 -5(W)	1	3,500	3,500
30	施工部材		シリコン(クリア2)	1	1,000	1,000
31	施工部材		シリコン(ホワイト2)	1	1,000	1,000
	小計			32		392,500
	間仕切り名人(デラックスタイプ)	ABタイプ、間口9cm用	MGマジキリAB090-520	1	6,500	6,500
	間仕切り名人(デラックスタイプ)	APタイプ	MGマジキリAP030-370	1	2,500	2,500
	間仕切り名人(デラックスタイプ)	ASタイプ	MGマジキリAS240-470	1	5,000	5,000
	キッチン合計			45		¥1,614,000

御見積明細 キッチンパネル

NO	商品名	仕様	品番	数量	単価	金額
1	ホーローキッチンパネルPタイプ	フロントパネル135、パールホワイト	PZFN-135 (PW)	2	12,800	25,600
2	ホーローキッチンパネルPタイプ	サイドパネル、パールホワイト	PZS-90 (PW)	1	22,600	22,600
3	KP用エッジセット	樹脂製、ホワイト	KPEッジセットJ (MW)-2	1	2,800	2,800
4	パネル施工キット	シリコン色(ホワイト)	パネルセコウキットS(W)-1	1	5,700	5,700
	キッチンパネル合計			5		¥56,700

商品総合計

¥1,670,700

※ 御見積明細の価格には消費税は含まれておりません。別途消費税が必要となります。





《参考》別途 商品組付費

キッチン商品組付費

キッチンパネル商品組付費

別途
別途※ 商品組付費は現場の状況により変動する事があります。又、給水・給湯・ガス・ダクト・電気等の接続工事は含まれておりません。
()内の価格は税込価格<税率10%>を表示しています。


■必ずご確認ください。
 ・天井高さ、吊戸棚・レンジフード取付高さを
 ご確認ください。
 ・◀ ▶内寸法は参考寸法です。
 ■表示記号について
 ・KP：キッチンパネル

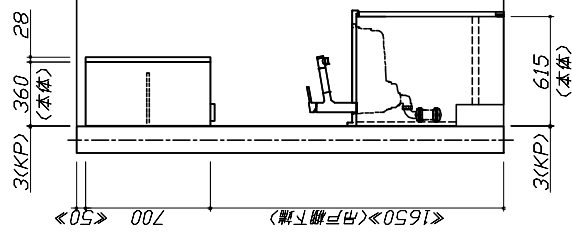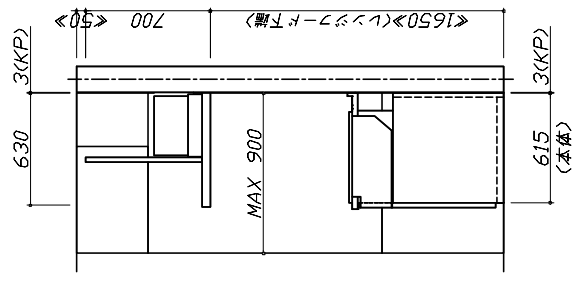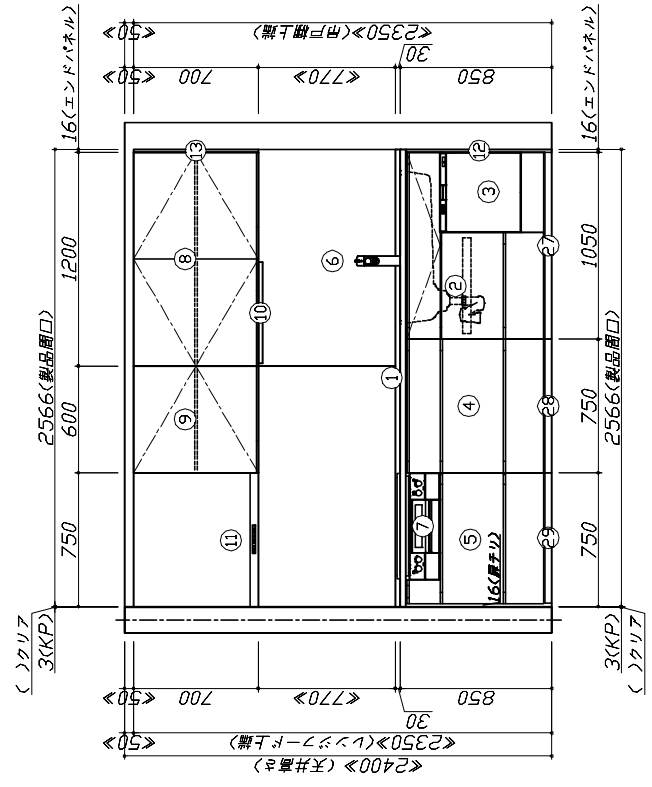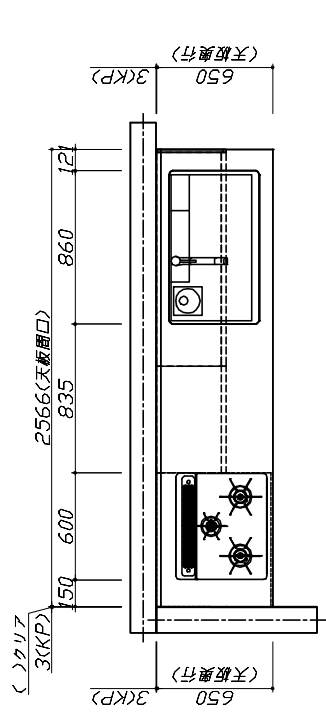

Takara standard
 タカラスタンダード株式会社

現場名称： 神戸HDCSR SK8様邸	ローションシステムキッチン LEMURE レビュー	姿図 1	縮 R: 1 / 30
現場番号： C2672761	プラン番号： 5501B-2306-0446T	作成日： 2023年6月13日	
神戸HDCショールーム	担当営業： 2023.8	担当アドバイザー： 手配用	

縮尺：A3サイズ等倍

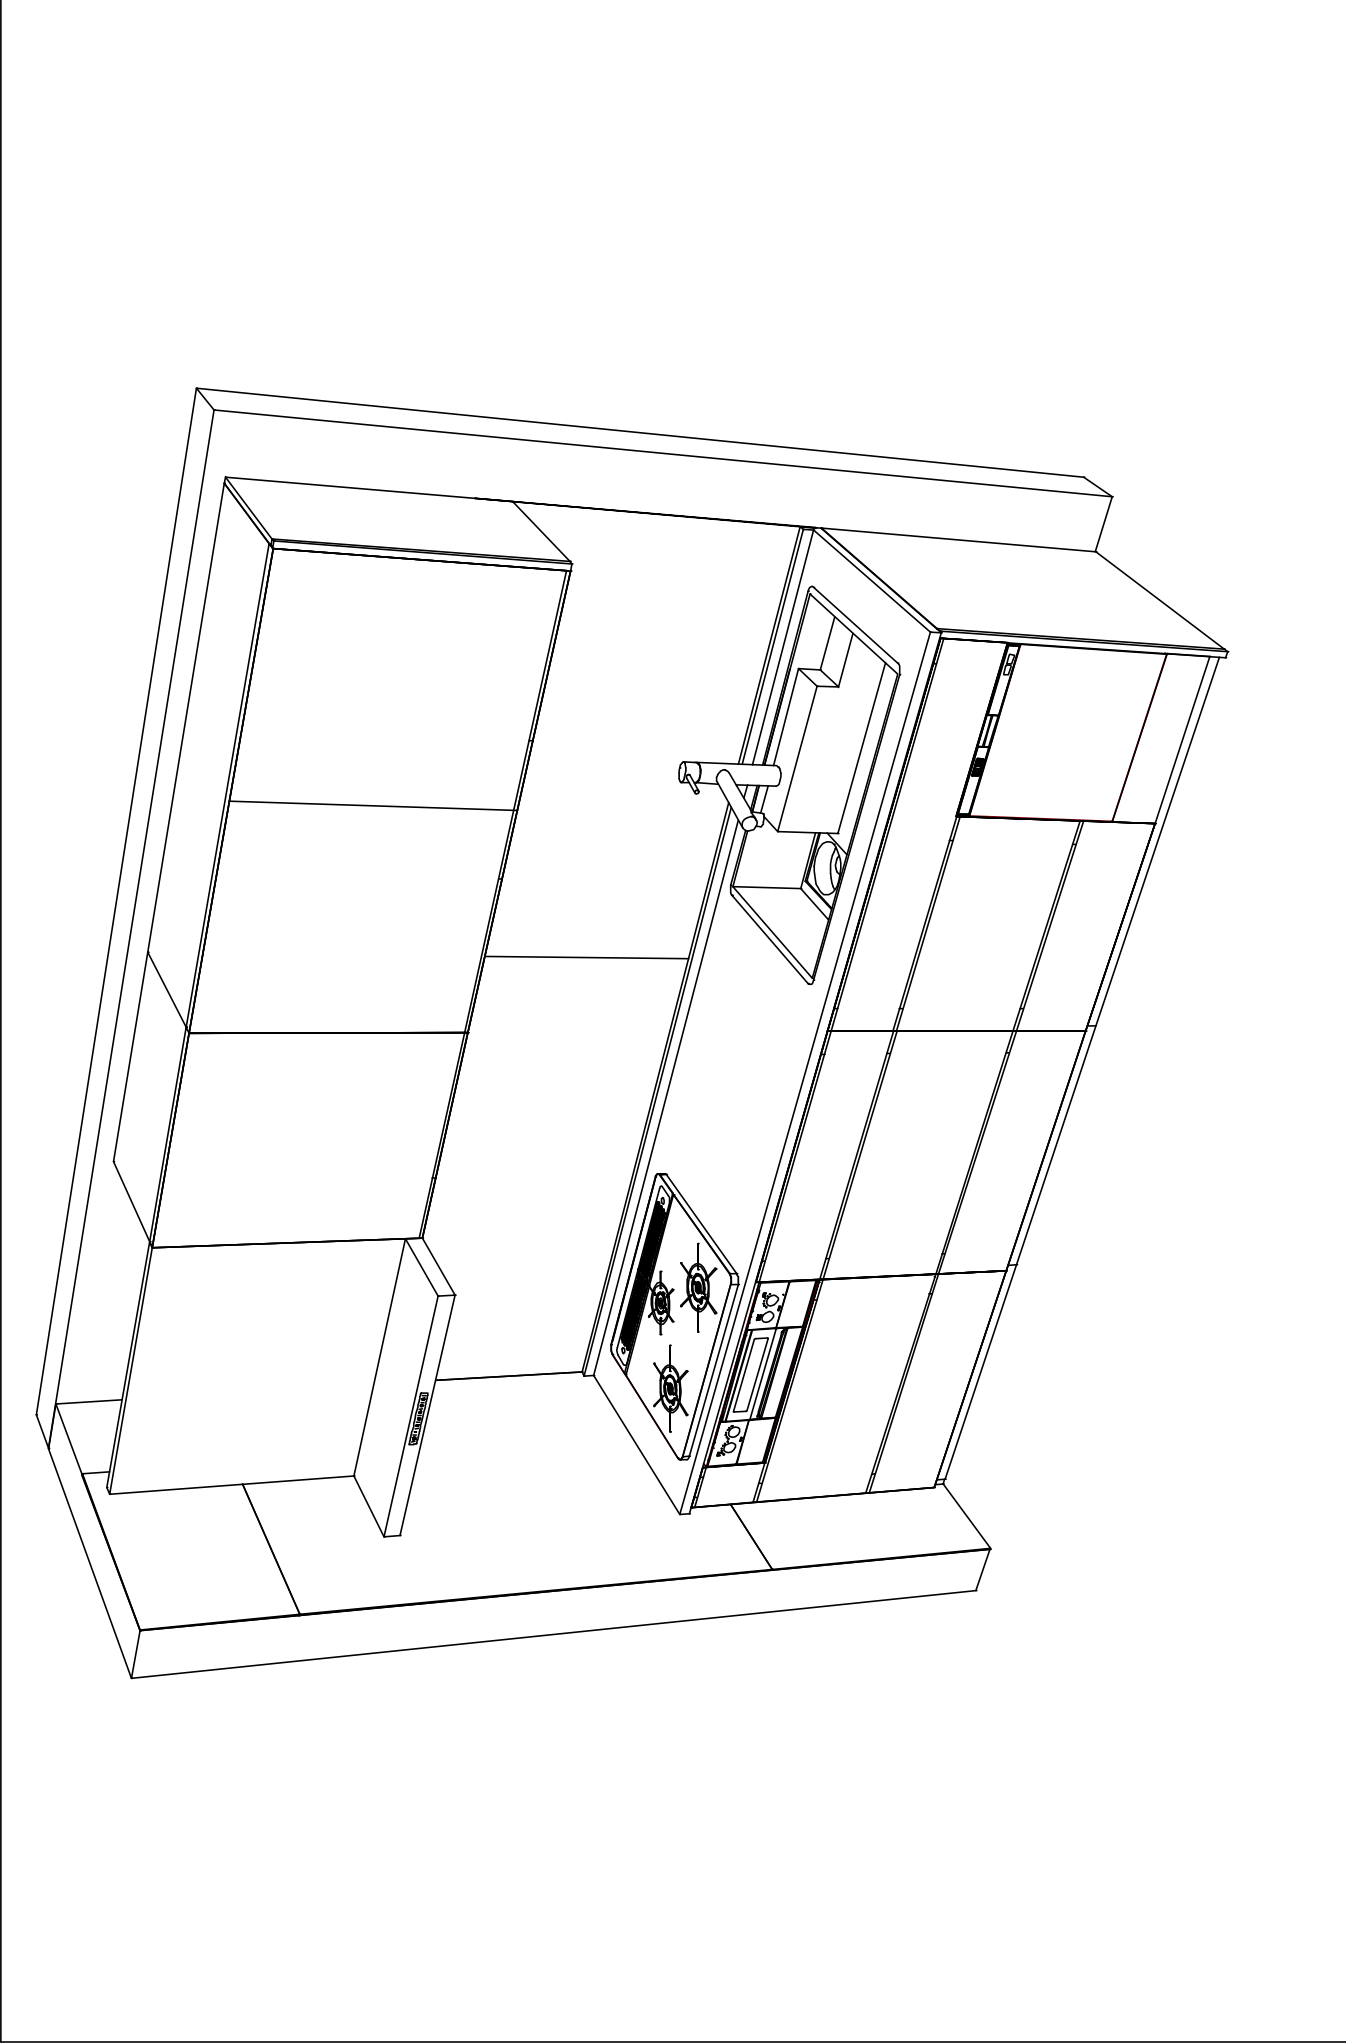

Takara standard タカラスタンダード株式会社	現場名称: 神戸HDCSR SK8様邸 現場番号: C2672761 神戸HDCショールーム	ホーローシステムキッチン LEMURE レミュー プラン番号: 5501B-2306-0446T 担当営業 : 2023.8	姿図 2 作成日: 2023年6月13日 担当アドバイザー: 手配用	縮尺: 1 / 30
---	--	--	--	------------

縮尺: A3サイズ等倍

■ 商品仕様書

商品シリーズ	ホームシステムキッチン LEMURE レミュー
タイプ	足五スライドタイプ
扉カラー	ロスカウト 外・引手は、ロスカウト
引手種類	レール付タイプ
天板形状・間口	1型255cm
奥行	65cm
天板高さ	85cm
キッチンパネル	有
キッチンパネルカラー	ホワイト・ロスカウト
島切り・エッジ材	樹脂製

商品仕様

■ 商品仕様書 (キッチン側)


品目	仕様		備考
材質	アクリル人造大理石	色 クラウドホワイト	
	アクリル人造大理石シंक (家事らく)	色 ホワイト	
天板			
	部品	3230711-V/AE 32311VAE、32311H/AE 32311VAE、32311H/AE 3231111-V/AE	
	本体	ホロー製	色 ホワイト
	底板	ホロー製	※一部不製を使用する箇所あり
引出し	ホロー製		※一部不製を使用する箇所あり
	レール・丁番	ソフトクローズレール	
引出し	引出用サイドカバー、かくせるホローボックス		
	部品(標準)	そのままでホローボックス	
引出し(オプション)	ホローインナーケース(左設置)、ホローインナースライド、うらにもホロートレイ	フロントホケット	
水栓1	LS106MN-NMINT1		
水栓2			
取付仕様 (下台)	食器洗い乾燥機	EW-45HISM	色 シルバー
	加熱機器(本体)	TAF860WV60CH	色 シルバー
	加熱機器(トッププレート)	ハイバーガラスコートトップ	色 クリアパールホワイト
	加熱機器(レンジ)		
本体	化粧ボード		
	有		
扉	樹脂		
	VRAS-E752ADR	色 ステンレス	125V-15A (2芯コンセント)
レンジフード	ファン仕様	シロッコファン (標準タイプ)	
部品			
照明ユニット			
	アイフラック	KLID-2060LW	100V
設置仕様 (上台)	電動昇降戸棚		
	昇降機		
エンドパネル			
	ホロー製	色 ローズウッドホワイト	
天井看板			

■ 商品仕様書 (周辺取付側)

品目	仕様		備考
周辺仕様	周辺扉カラー	-	
	周辺引手タイプ	-	
トールユニット	キッチンパネル	-	
	本体	-	
	底板	-	
	引出し	-	
引出し	レール	-	
	丁番	-	
扉	樹脂ラッチ	-	
	部品	-	
カウンタースタック	本体	-	
	底板	-	
引出し	レール	-	
	丁番	-	
家電収納	本体	-	
	部品	-	
周辺カウンター	材質	-	
	本体	-	
吊戸棚	樹脂ラッチ	-	
	部品	-	
設置仕様 (上台)	アイフラック	-	
	材質	-	
天井看板	品名	-	

基本工事区分について

本説明書は、キッチンの本体組立・設置と関連工事（建設工事）である 大工工事、電気工事、ガス配管工事、管工事（給排水）などと区別して説明しています。
建設工事は関連する法令・規定に従って法的有資格者による工事が必要になります。
流通業者様からの発注で下請けとして本体の「取付・設置」を行う場合は、建設工事部分とキッチン本体「取付・設置」を区別して行ってください。
設置前工事、設置後工事の一部でも含む場合は、建設工事となります。

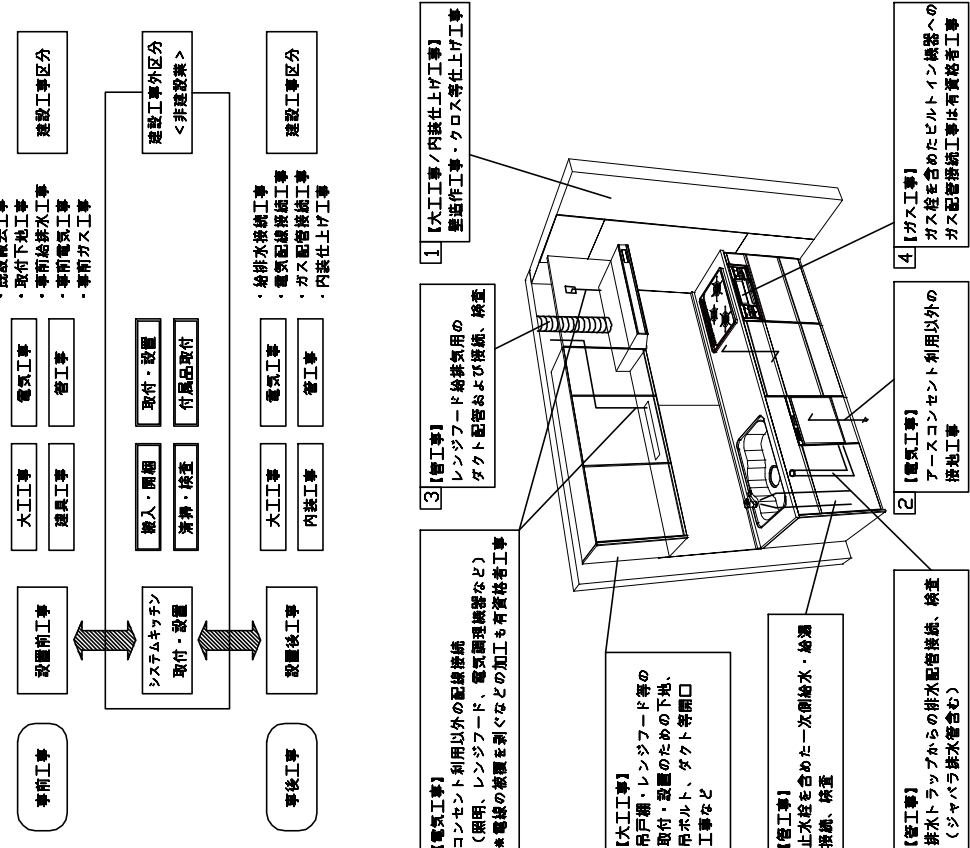


■システムキッチン 工事区分

工事区分	部位 (図)	業種区分	作業名称 (区分)	建設工事 建設工事外	作業内容
設置前工事	1 3	大工 管	外壁の開口工事 建築壁の下地処理工事 障子取付壁下地処理工事 アンカー、吊ボルト工事 換気機器用ダクトの関連工事 キッチンパネル下地処理工事 レンジフードの電気工事 IH調理機器の電気工事 ウォールキャビネット部分の電気工事 電動昇降戸扉の電気工事 食器洗い乾燥機の電源・アース工事 ガス調理機器のガス配管工事 排水配管の立上げ工事 給水・給湯配管の立上げ工事 食器洗い乾燥機の給排水配管工事 キッチンパネルの取付 製品間のシリコン充填 レンジフードの取付 ウォールキャビネットの取付	○	レンジフードのダクト用の建築壁の穴あけ工事 ウォールキャビネット等の取付のための壁下地処理工事 天井・壁等の障壁等取付のための下地処理工事 吊戸棚、レンジフード等のアンカー、吊ボルト工事 建築物の事前ダクト配管等の工事 キッチンパネルを貼るための建築壁の下地処理工事 建築の壁内配線と配線器具 (コンセント) 工事 IH調理機器専用の200Vの事前電気工事 照明器具等の電気工事 電動昇降戸扉用の専用電源・アース工事 食器洗い乾燥機の専用電源・アース工事 ガス調理機器の事前ガス配管工事 キッチン排水用の所定位置への給排水配管立上げ工事 キッチン専用の所定位置への給湯配管立上げ工事 食器洗い乾燥機用の専用給水(給湯)・排水配管前工事 製品を加工して建築下地へ取付 製品間の隙間を仕上げる処理作業 本体及び化粧パネルを取付ける作業 ウォールキャビネットを取付ける作業
				○	電動昇降戸扉用の専用電源・アース工事 食器洗い乾燥機の専用電源・アース工事 ガス調理機器の事前ガス配管工事 キッチン排水用の所定位置への給排水配管立上げ工事 キッチン専用の所定位置への給湯配管立上げ工事 食器洗い乾燥機用の専用給水(給湯)・排水配管前工事 製品を加工して建築下地へ取付 製品間の隙間を仕上げる処理作業 本体及び化粧パネルを取付ける作業 ウォールキャビネットを取付ける作業
				○	電動昇降戸扉用の専用電源・アース工事 食器洗い乾燥機の専用電源・アース工事 ガス調理機器の事前ガス配管工事 キッチン排水用の所定位置への給排水配管立上げ工事 キッチン専用の所定位置への給湯配管立上げ工事 食器洗い乾燥機用の専用給水(給湯)・排水配管前工事 製品を加工して建築下地へ取付 製品間の隙間を仕上げる処理作業 本体及び化粧パネルを取付ける作業 ウォールキャビネットを取付ける作業
設置後工事	2 4 5	電気 ガス 管	排水部品の組立 水栓類の組立・ワークトップへの取付 ビルトイン機器の取付 取運後・完成検査 ウォールキャビネット照度器具工事 電気配線器具の取付 レンジフードとダクト接続工事 その他電化機器の工事 ガス調理機器のガス配管接続工事 給水・給湯配管と水栓の接続工事 給水・給湯配管とオプショングループ機器の接続工事 建築前排水配管への接続工事	○	排水部品の組立 水栓類の組立・ワークトップへの取付 ビルトイン機器の取付 取運後・完成検査 ウォールキャビネット照度器具工事 電気配線器具の取付 レンジフードとダクト接続工事 その他電化機器の工事 ガス調理機器のガス配管接続工事 給水・給湯配管と水栓の接続工事 給水・給湯配管とオプショングループ機器の接続工事 建築前排水配管への接続工事
				○	排水部品の組立 水栓類の組立・ワークトップへの取付 ビルトイン機器の取付 取運後・完成検査 ウォールキャビネット照度器具工事 電気配線器具の取付 レンジフードとダクト接続工事 その他電化機器の工事 ガス調理機器のガス配管接続工事 給水・給湯配管と水栓の接続工事 給水・給湯配管とオプショングループ機器の接続工事 建築前排水配管への接続工事
				○	排水部品の組立 水栓類の組立・ワークトップへの取付 ビルトイン機器の取付 取運後・完成検査 ウォールキャビネット照度器具工事 電気配線器具の取付 レンジフードとダクト接続工事 その他電化機器の工事 ガス調理機器のガス配管接続工事 給水・給湯配管と水栓の接続工事 給水・給湯配管とオプショングループ機器の接続工事 建築前排水配管への接続工事




※【注記 1】原則、現場支給製品は空箱前で取付実施とする
 ※【注記 2】当社製品のみを参照する場合が多い。但し、現場により打合せにて作業範囲を決定する場合はある
 ※【注記 3】給排水配管の仕様や状況により、排水部品の組立作業範囲を打合せにて決定する
 ※【注記 4】製品の完成検査、取運後は、工事完成後に行う場合が多い。但し、原則、商品取付完了時に検査、設置が可能な範囲のみキッチン設置者が実施する

■必ずご確認ください。
 ・天井高さ、吊戸棚・レンジフード取付高さをご確認ください。
 ・< 内寸法は参考寸法です。
 ■設備図の見方、表示記号についてはキッチンパネル厚みとクリアア寸法を含んでいませぬ。
 ・KP：キッチンパネル

■吊戸棚取付注意事項
 ●吊戸棚の取付は、必ず商品同梱の専用ネジ（タッピンネジ4.5×60）を使用してください。
 ●固定下地は固定位置を中心に幅100mm以上、厚み12mm以上の十分な強度を持つ合板でお願いいたします。

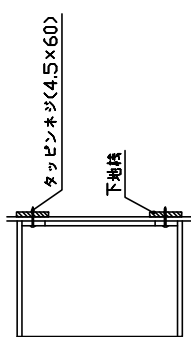

■必ずお読みください
 1)以下の工事・部材は別途ご用意ください。
 ・周囲躯体、仕上げ、取付用下地工事
 ・ダクト工事、壁面開口、屋外化粧カバー取付等
 ・給排水配管、電気配線、ガス配管及び接続工事
 2)本体の取付以外の関連工事は法的な資格者による工事が必要になります。
 ・大工工事、電気工事、ガス配管工事、管工事、建具工事等
 3)キッチンパネルを設置する壁面下地はプラスチックボード仕上げでお願いします。

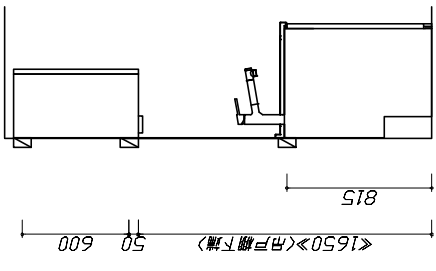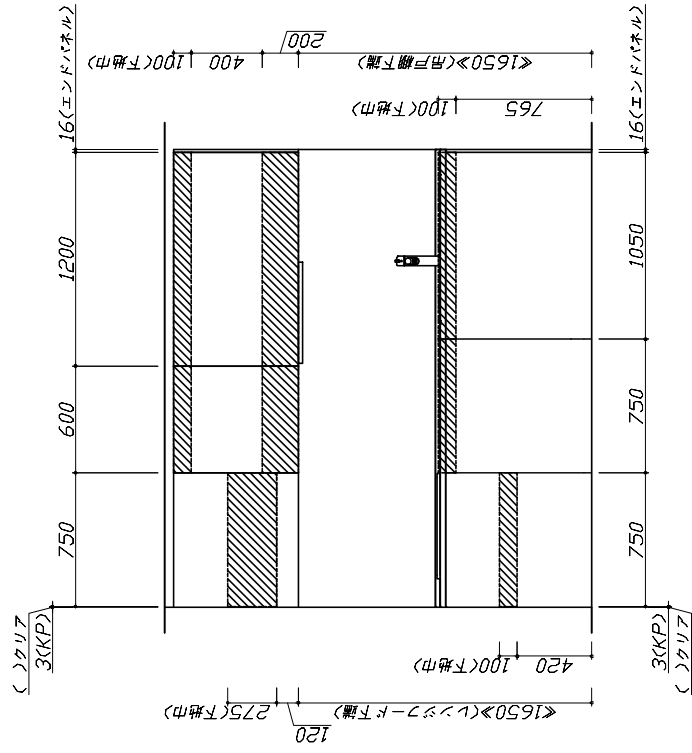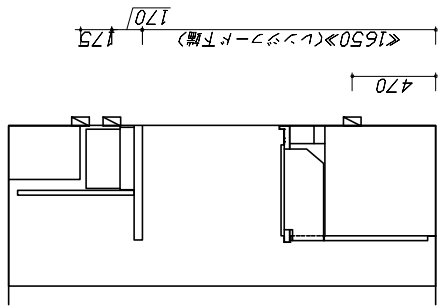

固定下地位置

固定下地位置

固定下地位置


<h1>Takara standard</h1> タカラスタンダード株式会社	現場名称： 神戸HDCSR SK8様邸	ホーシテムキッチン	LEMURE レムュー	下地図 1	縮 R: 1 / 30
	現場番号： C2672761	神戸HDCショールーム	プラシテムキッチン	5501B-2306-0446T	作成日： 2023年6月13日
					担当アドバイザー： 手配用
					縮尺：A3サイズ等倍

■必ずご確認ください。
 ・天井高さ、吊戸棚・レンジフード取付高さをご確認ください。
 ・<>内寸法は参考寸法です。
 ■設備図の見方、表示記号については寸法はキッチンパネル厚みとクリア寸法を含んでいません。
 ・KP：キッチンパネル

記号	記号の意味	記号	記号の意味
○	給水位置	⊖	コンセント位置
●	給湯位置	⊕E	7-ス付コンセント位置
○	排水位置	⊖ET	7-ス付7-ス付付コンセント位置
⊕	ガス配管位置	㍉	電源取出位置
⊖	電源位置		

[] : 点検口




※タクト配管可能範囲は詳細図参照

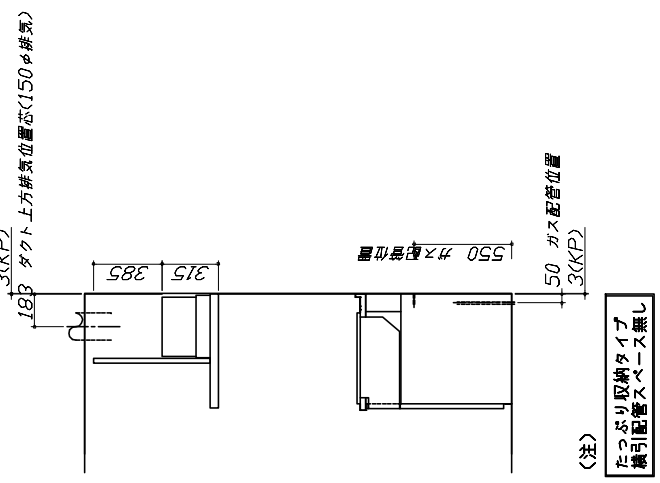

■必ずお読みください
 1)以下の工事・部材は別途ご用意ください。
 ・周囲躯体、仕上げ、取付用下地工事
 ・タクト工事、壁面開口、屋外化粧カバー取付等
 ・給排水配管、電気配線、ガス配管及び接続工事
 2)本体の取付以外の関連工事は法的な資格者による工事が必要になります。
 ・大工工事、電気工事、ガス配管工事、管工事、建具工事等

■機器類電源詳細

記号	機器類	電源	注
1	食洗機用電源	15A-125V E付埋込コンセント	⊖ET
2	レンジフード用電源	15A-125V 埋込コンセント 消費電力145W	⊕E
3	照明工外用電源	100V・コト必要長さ1m	㍉

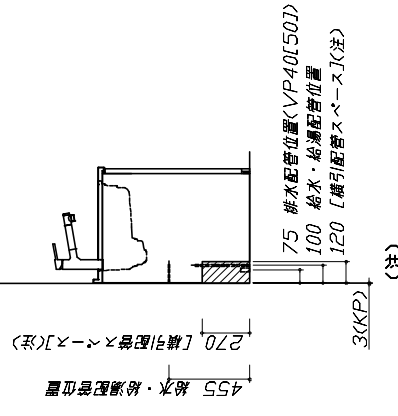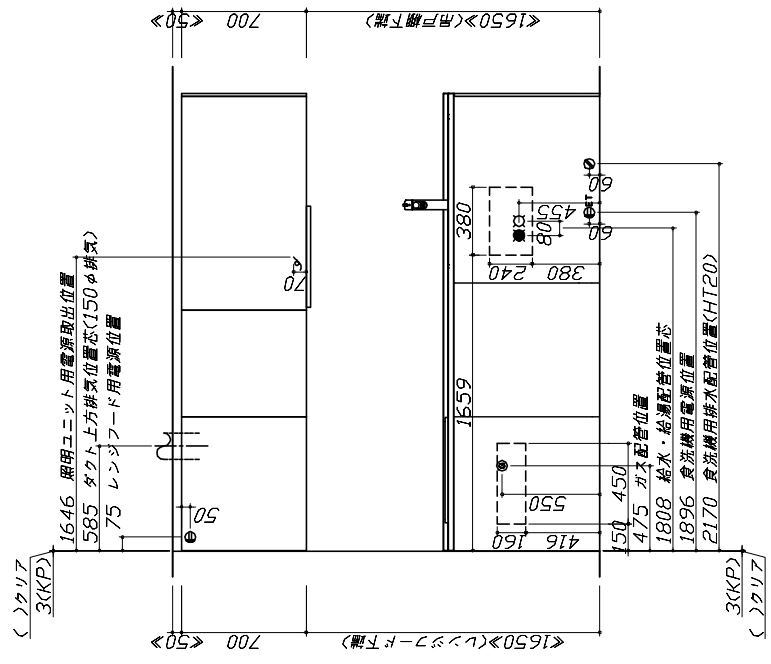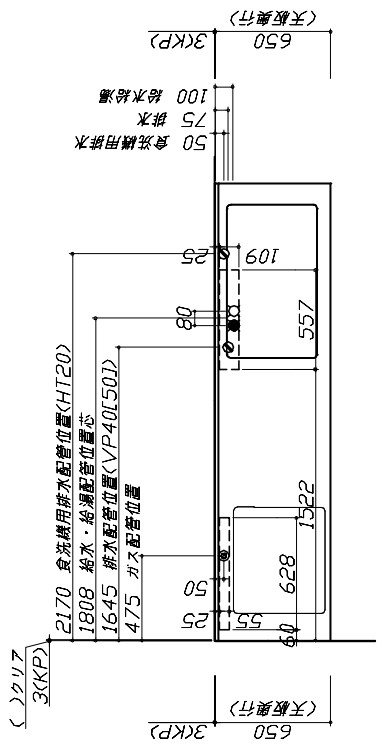

(注) 食洗機側の配管スペースは詳細図参照

Takara standard
 タカラスタンダード株式会社

現場名称：神戸HDCSR SK8様邸
 現場番号：C2672761
 神戸HDCショールーム

ホーローシステムキッチン LEMURE レムュー
 プラン番号：5501B-2306-0446T
 担当営業：2023.8

設備図 1
 作成日：2023年6月13日
 担当アドバイザー：手配用


縮尺：1 / 30
 縮尺：A3サイズ等倍

家事らくくシンク給水排水配管例図

【管工事】

給水給湯壁出し配管の場合
止水栓位置にアンクル止水栓を取り付けてください。
(止水栓は別売)

シャワーホース
(ハンドシャワーホースの場合)

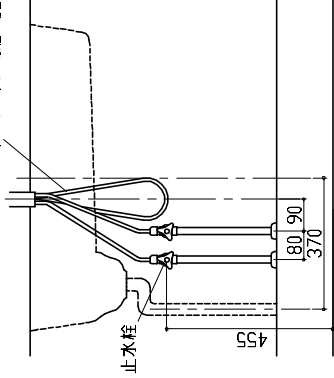


シンク下食器洗い乾燥機 配管例図


【管工事】

< 給湯(水)配管例 >
【床立上げの場合】

止水栓

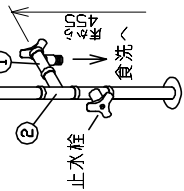

【壁出しの場合】

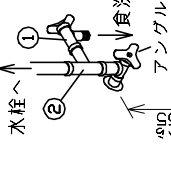


■必要部材
①止水栓
②片ナット
(給湯の場合は耐熱配管)
※水栓の給水(湯)管より分岐しますので、食器洗い乾燥機専用の給水(湯)管は不要です。
※必要部材は建築利用となりません。


シンク下食器洗い乾燥機 配管例図

【管工事】

< 排水配管例 >
【床立上げの場合】

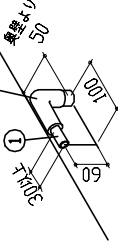

【壁出しの場合】

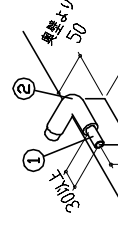


■必要部材
①HT20
②エルボ
(耐熱塩ビ使用のこと)
※必要部材は建築利用となりません。

レンジフード詳細図

< VRAS-E752 R排気 >

後方および左右排気口位置はVMH排気が全具し、使用時の寸法です。
アルミダクト使用時の排気位置はダクト配管可能範囲を参照ください。
実際の排気用接続部品の開口部寸法はφ148です。

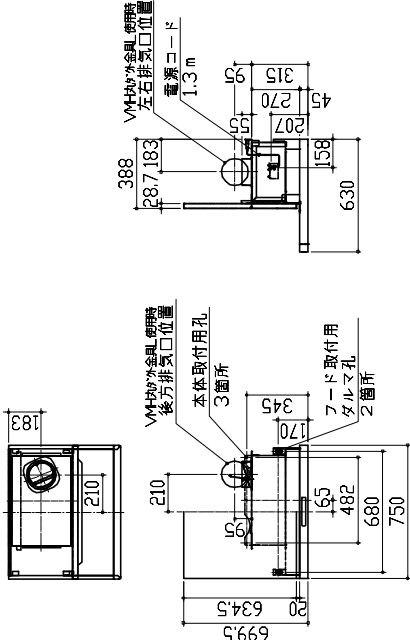


消費電力：145W

ガス配管例図

< TAF860WV60C >


※にはトッププレートカバーが入ります。

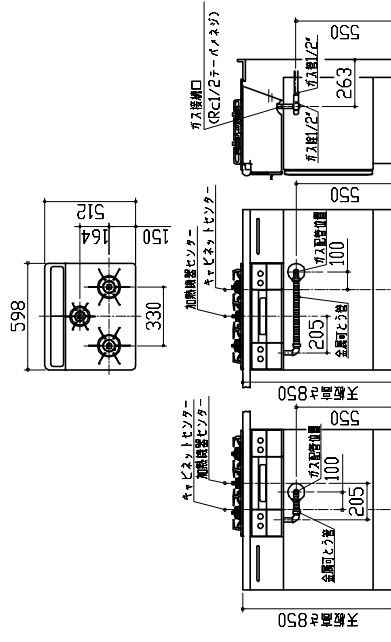

< EW-45H1SMT >

電源は100V15A以上の専用回路を
設けてください。

※本体を設置する場所の背壁(図の斜線部)に給湯配管工事部分
を覆って125V、15Aのアースターミナル付埋込みコンセントを設
け、これに電源電線、アース線を配線してください。


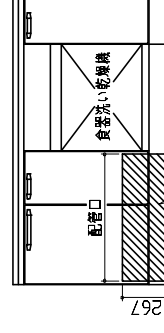


消費電力：838W

レンジフード詳細図 ダクト配管可能範囲

< VRAS 風圧シャッター R排気 >

【管工事】

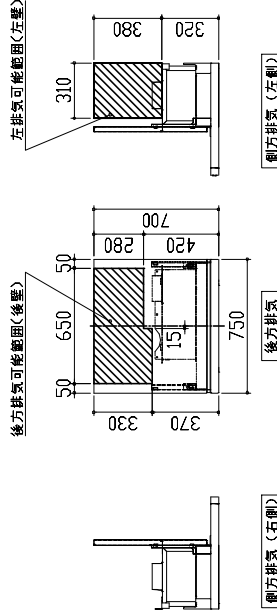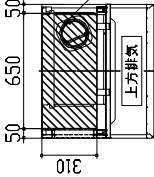


注)
●本図はアルミダクトφ150を使用した場合の配管可能範囲である。
断熱材を取付ける場合は厚みを考慮すること。
●リフォーム時など、既設の壁排気口を利用する場合、P変換アダプタメント(別売)を使用すること。

< 詳細図 2 >

<p>照明ユニット 電気配線参考図</p> <div data-bbox="151 1507 209 1630" style="border: 1px solid black; padding: 2px;">電気工事</div> <p>照明器具</p> <p>電線通し穴はφ11程度の丸穴を開けてください</p> <p>加熱機より150mm以上離してセットして下さい (ただしレンジフード裏タイプの下にはセットできません。)</p> <p>消費電力: 9W</p>	<p>横引配管有効寸法 詳細図</p> <p>【調理キャビネット】</p> <p>標準タイプ (足元スライド/スライド共通)</p> <p>※ 横引配管スペースなし</p>	<p>キャビネット引出寸法 詳細図</p> <p>【調理キャビネット】</p>			
<p>横引配管有効寸法 詳細図</p> <p>【シンクキャビネット】</p> <p>食洗機側 (足元スライド/スライド共通)</p> <p>※ 配管スペース</p> <p>※ 横引配管スペースなし</p> <p>※ 横引配管スペースなし</p>	<p>キャビネット引出寸法 詳細図</p> <p>【シンクキャビネット】</p> <p>※ 横引配管スペースなし</p>	<p>キャビネット引出寸法 詳細図</p> <p>【コンロキャビネット】</p>			
<p>Takara standard タカラスタンダード株式会社</p>			<p>現場名称: 神戸DCSR SK8様邸 現場番号: C2672761 神戸HDCシヨールーム</p>	<p>ホーシステムキッチン LEMURE レミュー プラン番号: 5501B-2306-0446T 担当営業: 2023.8</p>	<p>詳細図 2 作成日: 2023年6月13日 担当アドバイザー: 手配用 備 考: FREE</p>

エンド取り合い詳細図

【キッチン本体 左側】

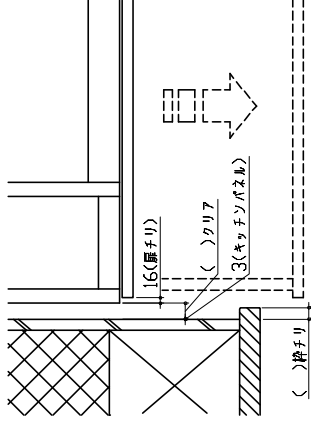

■留意事項
 引出しを開けたときにドア枠・窓枠・巾木と干渉しないようクリアを確保してください。