

# ホーローシステムキッチン 御見積書

御名前 北陸-能登SR SK4 様

業者 様

商品名 LEMURE レミュー

作成日 2023年11月3日  
プラン番号 1612G-2310-0112T  
現場番号 C3297909

タカラスタндарт株式会社  
◆能登ショールーム  
石川県七尾市飯川町い66

TEL 0767-57-0062 / FAX 0767-57-0063  
◆北陸支店 販売課  
TEL 076-269-4400 / FAX 076-269-4499

商品  
御見積金額 **¥1,581,400 (税込 ¥1,739,540)**

( )内の価格は税込価格<税率10%>を表示しています。

《参考》別途 商品組付費 **¥191,000 (税込 ¥210,100)**

- ※ 商品御見積金額には商品組付費は含まれておりません。
- ※ 商品組付費には配送・搬入・商品組付等の費用を含んでいます。
- ※ 商品組付費は現場の状況により変動する事があります。  
又、給水・給湯・ガス・ダクト・電気等の接続工事は含まれておりません。

## ◆ 御見積仕様

《キッチン》

キッチン本体サイズ	I型255cm
天板高さ	85cm
扉カラー	ローズウッドホワイト・引手シルバー
キャビネットカラー	ホワイト
キッチンパネル	HDタイプ:エルクホワイト
引手タイプ	レール引手タイプ
ワークトップ材質	アクリル人造大理石
カラー	グレースホワイト
水栓	ハンドシャワー水栓
食器洗い乾燥機	シンク下設置間口45cmタイプ
加熱機器	75cmハイパーガラスコートトップガスコンロ
レンジ機器	なし
ガス種	LPG

## ◆ 御確認事項

◇2023.6 展示 ◇2023.11 水栓ガスコンロ価格改定

担当営業	担当アドバイザー	プラン作成者
能登SR	池島	池島

## ◆ 備考

--	--

御名前 北陸-能登SR SK4

様

現場番号	C3297909	プラン番号	1612G-2310-0112T	作成日	2023/11/3
------	----------	-------	------------------	-----	-----------

## 御見積明細 キッチン

NO	商品名	仕様	品番	数量	単価	金額
1	人造大理石ワークトップ	家事らくシンク(ホワイト)	VMIト255 TALW	1	216,000	216,000
2	シンクキャビネット	足元スライド・シンク下食洗、フロントポケット、うちにもホーロートレイ	F-RRVR105PL5(LXWHNW)	1	266,500	266,500
3	食器洗い乾燥機	引出し式(シルバー色)	EW-45R2SMT	1	111,000	111,000
	食器洗い乾燥機用前面パネル	扉同色	P-DWM45LS (XW N)	1	17,500	17,500
4	調理台キャビネット	足元スライド(3段引出、インナーケース、インナースライド)	F-TGVM075TL5(LXWHNW)	1	164,000	164,000
5	コンロ用キャビネット	足元スライド、ミキリ対応	F-KTVM075IR5(LXWHNW)	1	139,000	139,000
6	水栓	エコタイプハンドシャワー水栓	KM6061ETK	1	55,000	55,000
7	ガス加熱機器(ハイパーガラスコート)	両面焼き	TN72WV75CV	1		
	ガス加熱機器(本体)	シルバー	TN72WV75C P	1	106,000	106,000
	ガス加熱機器(トッププレート)	クリアパールグレー	TN72-75TP-CV	1	29,500	29,500
	【ベースキャビネット小計】			10		1,104,500
8	ウォールキャビネット	レンジフード横タイプ、耐震ラッチ付、扉ソフトクローズ	W-M A060ZPLSLXWHNW	1	39,500	39,500
9	ウォールキャビネット	底面ホーローカバー、耐震ラッチ付、扉ソフトクローズ	W-MA A120 -PSLXWHNW	1	79,500	79,500
10	レンジフード(本体)	シロッコファン、ステンレス、加熱機器連動	VRAS-E752ADLN	1	118,500	118,500
	レンジフード用前面パネル	扉同色	VZP-75-655HN(XW )	1	10,000	10,000
11	リモコン		RHリモコン-2	1	2,000	2,000
12	エンドパネル	奥行65cmキャビネット・トール下台用	EP-XN-85 (LXWHN)	1	14,500	14,500
13	エンドパネル	ウォールミドル、電動昇降、VUSVDS用	EP-WM (LXWHN)	1	11,500	11,500
14	ラッククックグラン	トリュフブラウン	PGDL-50BM(T)	1	10,500	10,500
15	クッキングシート	ラッククックグラン用	PLCS-2A(T)	1	1,100	1,100
16	どこでもラック(アルミホーロータイプ)	レードル掛け、パールホワイト	MGH-KH(W)	1	5,000	5,000
17	どこでもラック(スクエアタイプ)	ペーパーホルダー	MGSK ーパーホルダー(W	1	1,700	1,700
18	間仕切り名人(デラックスタイプ)	APタイプ	MGマジキリアP030-520	2	2,500	5,000
19	間仕切り名人(デラックスタイプ)	ASタイプ	MGマジキリアS240-420	4	5,000	20,000
20	間仕切り名人(デラックスタイプ)	APタイプ、内引出用	MGマジキリアP030-410U	2	2,500	5,000
21	かくせるホーローボックス	間口75cm用	トビウラHS- 75N	1	7,000	7,000
22	かくせるホーローボックス	間口73cm用	トビウラHS- 73N	1	7,000	7,000
23	まな板	家事らくシンク用	マナイタVAE	1	8,500	8,500
24	まな板立て	家事らくシンク用	マナイタVAE	1	2,500	2,500
25	水切り	家事らくシンク用	ミズキリVAE	1	9,000	9,000
26	水切りプレート	家事らくシンク用	ミズキリプレートVAE	1	6,000	6,000

御名前 北陸-能登SR SK4

様

現場番号	C3297909	プラン番号	1612G-2310-0112T	作成日	2023/11/3
------	----------	-------	------------------	-----	-----------

## 御見積明細 キッチン

NO	商品名	仕様	品番	数量	単価	金額
27	天井幕板	ホホワイト	P-TM140 (W1)	1	4,000	4,000
28	前台輪カバー		P-DC105 -5(W)	1	4,000	4,000
29	前台輪カバー		P-DC075 -5(W)	1	3,500	3,500
30	前台輪カバー		P-DC073 -5(W)	1	3,500	3,500
31	施工部材		シリコン(クリア2)	1	1,000	1,000
32	施工部材		シリコン(ホホワイト2)	1	1,000	1,000
キッチン合計				41		¥1,485,300

## 御見積明細 キッチンパネル

NO	商品名	仕様	品番	数量	単価	金額
1	ホーローキッチンパネルHDタイプ	フロントパネル120、エルムホホワイト	PZFN-120 (QKW)	1	16,800	16,800
2	ホーローキッチンパネルHDタイプ	フロントパネル60、エルムホホワイト	PZFN- 60 (QKW)	1	13,000	13,000
3	ホーローキッチンパネルHDタイプ	サイドパネル、エルムホホワイト	PZS-90 (QKW)	1	30,400	30,400
4	ホーローキッチンパネルHDタイプ	窓パネル150、エルムホホワイト	PZW -150 (QKW)	2	13,700	27,400
5	KP用エッジセット	樹脂製、ホホワイト	KPエッジセットJ (MW)-2	1	2,800	2,800
6	パネル施工キット	シリコン色(ホホワイト)	パネルセウキットS(W)-1	1	5,700	5,700
キッチンパネル合計				7		¥96,100

商品総合計	48	¥1,581,400
-------	----	------------

※ 御見積明細の価格には消費税は含まれておりません。別途消費税が必要となります。





## 《参考》別途 商品組付費

キッチン商品組付費 ¥156,000 (税込 ¥171,600)  
 キッチンパネル商品組付費 ¥35,000 (税込 ¥38,500)

※ 商品組付費は現場の状況により変動する事があります。又、給水・給湯・ガス・ダクト・電気等の接続工事は含まれておりません。

( )内の価格は税込価格<税率10%>を表示しています。

- 必ずご確認ください。
  - ・天井高さ、吊戸棚・レンジフード取付高さをご確認ください。
  - ・《 》内寸法は参考寸法です。
- 表示記号について
  - ・KP：キッチンパネル

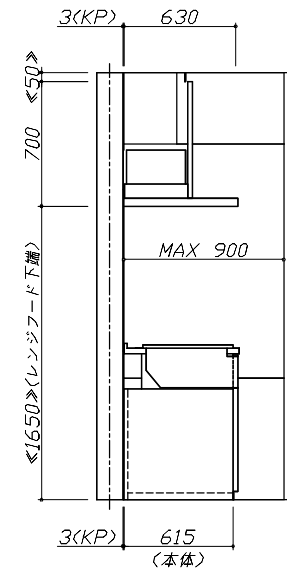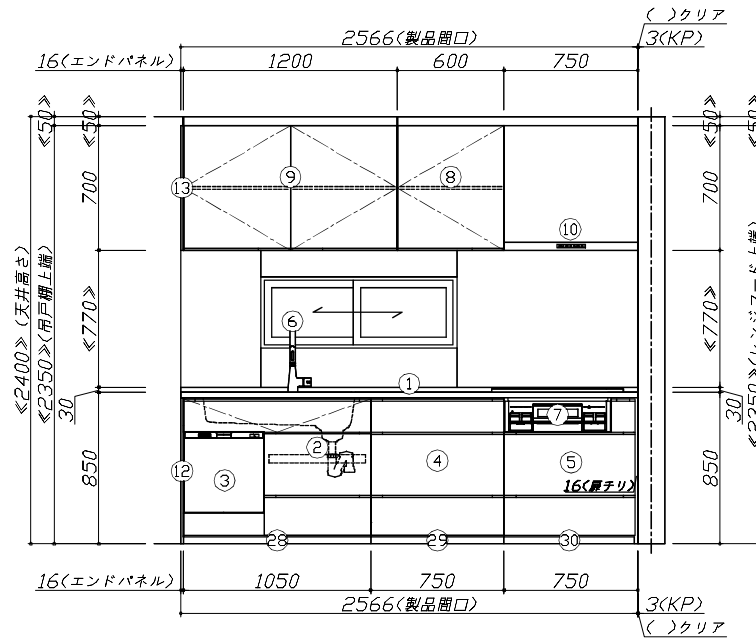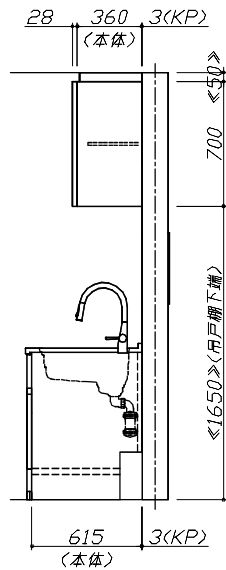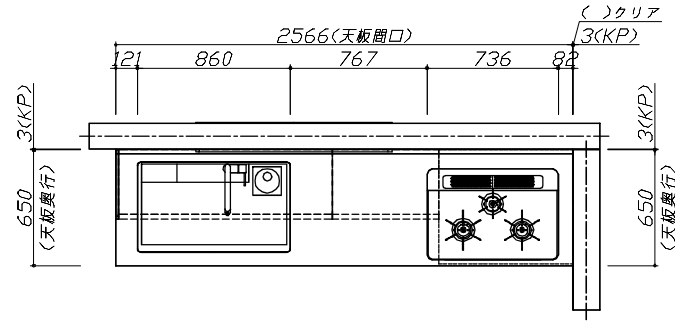


Takara standard  
タカスタンダード株式会社

現場名称：北陸-能登SR SK4様邸  
現場番号：C3297909  
能登ショールーム

ホーローシステムキッチン LEMURE レミュー  
プラン番号：1612G-2310-0112T  
担当営業：能登SR

姿図 1  
作成日：2023年11月3日  
担当アドバイザー：池島

縮尺：1 / 30  
縮尺：A3サイズ等倍

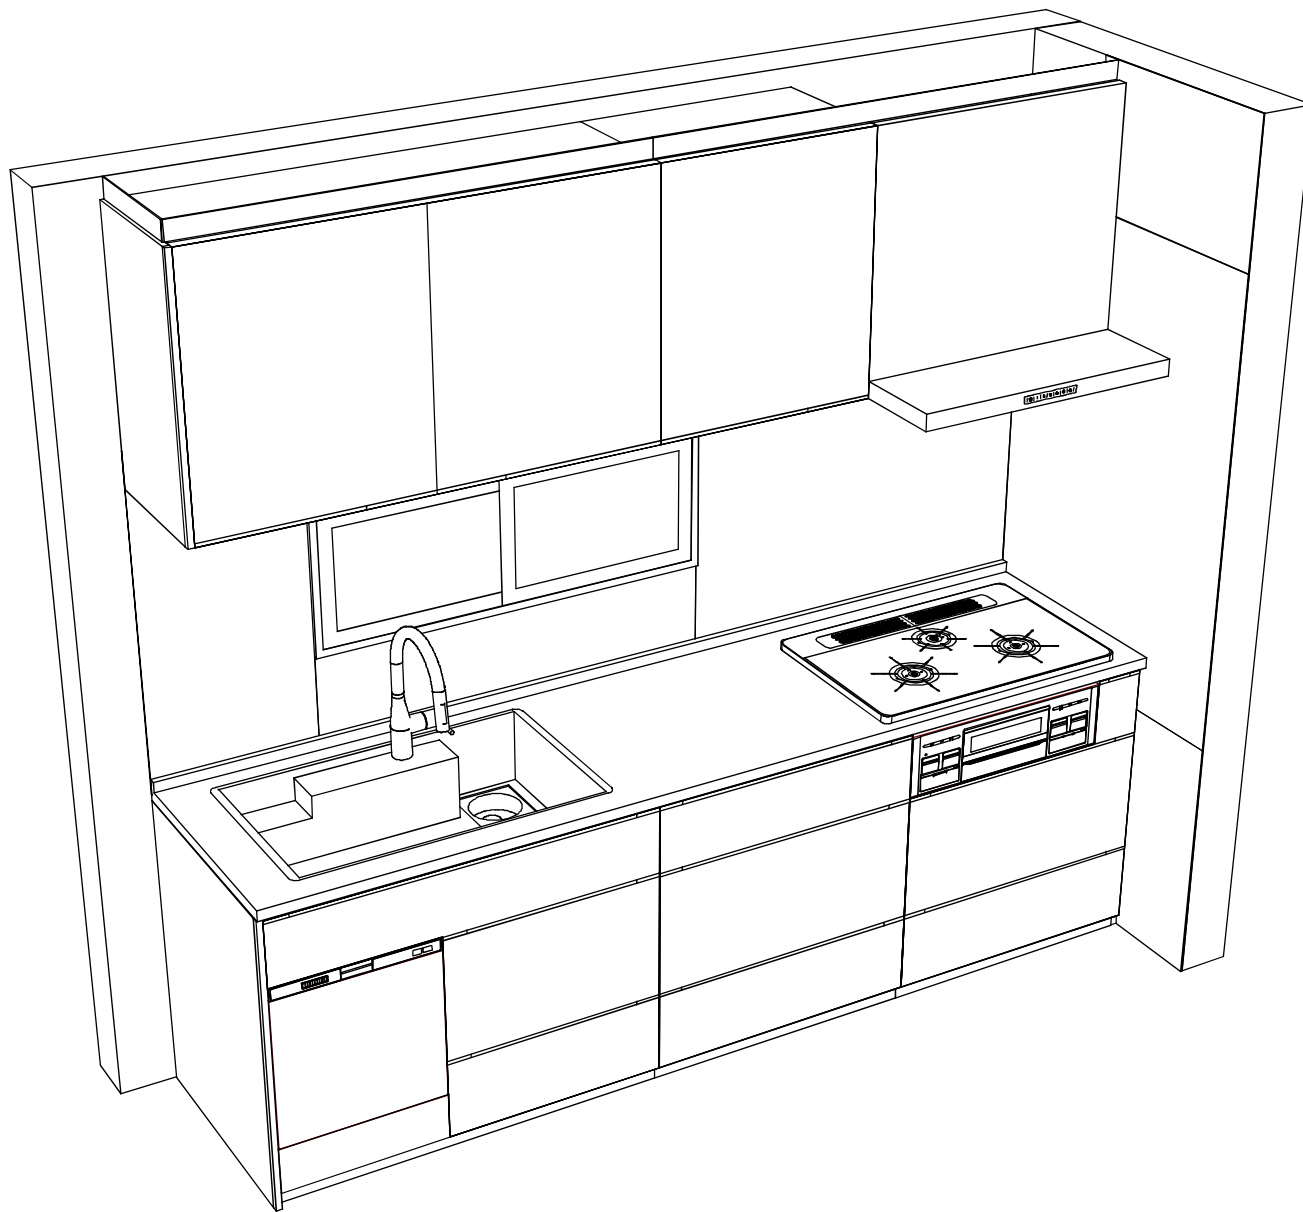

**Takara standard**  
タカスタンダード株式会社

現場名称：北陸-能登SR SK4様邸

現場番号：C3297909

能登ショールーム

ホーローシステムキッチン LEMURE レミュー

プラン番号：1612G-2310-0112T

担当営業：能登SR

姿図 2

作成日：2023年11月3日

担当アドバイザー：池島

縮尺：1 / 30

縮尺：A3サイズ等倍

■商品仕様概要

商品仕様	商品シリーズ	ホーローシステムキッチン LEMURE レミュー
	タイプ	足元スライドタイプ
	扉カラー	R-スライド扉付・引手付
	引手種類	レール引手付
	天板形状・開口	I型255cm -
	奥行	65cm
	天板高さ	85cm
	キッチンパネル	有
	キッチンパネルカラー	HD990・24447付
	見切り・エッジ材	樹脂製

■商品仕様書（キッチン側）

品目	仕様		備考	
天板	材質	アクリル人造大理石	色 グレースホワイト	
	シンク	アクリル人造大理石シンク（家事らく）	色 ホワイト	
	部品	-	-	-
		※1引手VAE	-	-
※2引手VAE		-	-	
引手VAE、引手VAE		-	-	
下台	本体	ホーロー製	色 ホワイト	
	底板	ホーロー製	※一部木製を使用する箇所あり	
	引出し	ホーロー製	※一部木製を使用する箇所あり	
	レール・丁香	ソフトクローズレール	-	
	部品(標準)	引出用サイドカバー、かくせるホーローボックス	-	-
		そこまでホーローラック	-	-
	部品(オプション)	ホーローインナーケース(左設置)・ホーローインナーズライド、うちにもホーロートレイ	フロントポケット	
設備仕様(下台)	水栓1	KM6061ETK	-	
	水栓2	-	-	
	食器洗い乾燥機	EW-45R2SMT	色 シルバー	125V-15A・アース付コンセント
	加熱機器(本体)	TN72wV75CV	色 シルバー	-
	加熱機器(トッププレート)	ハイバーガラスコートトップ	色 クリアパールグレー	-
	加熱機器(レンジ)	-	-	-
吊戸棚	本体	化粧ボード	-	
	耐震ラッチ	有	-	
	棚板	棚板	-	
レンジフード	品名	VRAS-E752ADLN	色 ステンレス	125V-15A(2芯コンセント)
	ファン仕様	シロココファン(排気タイプ)	-	-
	部品	-	-	-
		RH17E2	-	-
設備仕様(上台)	照明ユニット	-	-	
	アイラック	-	-	
	電動昇降吊戸棚	-	-	
	昇降棚	-	-	
エンドパネル	材質	ホーロー製	色 ローズウッドホワイト	
		-	-	
		-	-	
		-	-	
天井幕板	品名	P-TM140 (W1)	色 ホワイト	

■商品仕様書（周辺収納側）

品目	仕様		備考
周辺仕様	周辺扉カラー	-	-
	周辺引手タイプ	-	-
	キッチンパネル	-	-
ツールユニット	本体	-	-
	底板	-	-
	引出し	-	-
	レール	-	-
	丁香	-	-
	耐震ラッチ	-	-
カウンターユニット	部品	-	-
	本体	-	-
	底板	-	-
家電収納	レール	-	-
	丁香	-	-
	本体	-	-
周辺カウンター	部品	-	-
	本体	-	-
吊戸棚	耐震ラッチ	-	-
	部品	-	-
設備仕様(上台)	アイラック	-	-
エンドパネル	材質	-	-
	品名	-	-
天井幕板	品名	-	-

Takara standard  
タカラスタンダード株式会社

現場名称： 北陸-能登SR SK4様邸  
現場番号： C3297909  
能登ショールーム

ホーローシステムキッチン LEMURE レミュー  
プラン番号： 1612G-2310-0112T  
担当営業： 能登SR

仕様表  
縮尺： 1 / 30  
作成日： 2023年11月3日  
担当アドバイザー： 池島

# 基本工事区分について

本説明書は、キッチンの本体組立・設置と関連工事（建設工事）である 大工工事、電気工事、ガス配管工事、管工事（給排水）などと区別して説明しています。  
 建設工事は関連する法令・規定に従って法的有資格者による工事が必要になります。  
 流通業者様からの発注で下請けとして本体の「取付・設置」を行う場合は、建設工事部分とキッチン本体「取付・設置」を区別して行ってください。  
 設置前工事、設置後工事の一部でも含む場合は、建設工事となります。




## ■システムキッチン 工事区分

参考：キッチン・バス工業会『工事区分ガイドライン』

工事区分	部位 (図)	業種区分	作業名称(区分)	建設工事			建設工事外	作業内容
				大工 工事	管 工事	電気 工事	設備・ガス機器設置	
設置前工事	1 3	大工 管	外壁の開口工事	○	○			レンジフードのダクト用の建築壁の穴あけ工事
			建築壁の下地処理工事	○				ウォールキャビネット等の取付のための墨下地処理工事
			石膏取付壁下地処理工事	○				天井・壁等の石膏取付のための下地処理工事
			アンカー、吊ボルト工事	○				吊戸棚、レンジフード等のアンカー、吊ボルト工事
			換気機器用ダクトの関連工事		○	○		建築物の事前ダクト配管等の工事
	2	電気	キッチンパネル下地処理工事	○				キッチンパネルを貼るための建築壁の下地処理工事
			レンジフードの電気工事			○		建築の屋内配線と配線器具(コンセント)工事
			IH調理機器の電気工事			○		IH調理機器専用の200Vの事前電気工事
			ウォールキャビネット部分の電気工事			○		照明器具等の電気工事
			電動昇降吊戸棚の電気工事			○		電動昇降吊戸棚の専用電源・アース工事
4 5	ガス 管	食器洗い乾燥機の電源・アース工事			○		食器洗い乾燥機の専用電源・アース工事	
		ガス調理機器のガス配管工事		○			ガス調理機器用の事前ガス配管工事	
		排水配管の立上げ工事		○			キッチン排水用の所定位置への排水配管立上げ工事	
		給水・給湯配管の立上げ工事		○			キッチン専用の所定位置への給水給湯配管立上げ工事	
		食器洗い乾燥機の給排水配管工事		○			食器洗い乾燥機の専用給水(給湯)・排水配管前工事	
システムキッチン 本体取付・設置	建設工事 外区分	キッチンパネルの取付 【注記 1】				<input type="checkbox"/>	製品を加工して建築下地へ取付	
		製品間のシリコン充填 【注記 2】				<input type="checkbox"/>	製品間の隙間を仕上げる処理作業	
		レンジフードの取付 【注記 1】				<input type="checkbox"/>	本体及び化粧パネルを取付ける作業	
		ウォールキャビネットの取付				<input type="checkbox"/>	ウォールキャビネットを取付ける作業	
		電動昇降吊戸棚の取付				<input type="checkbox"/>	電動昇降吊戸棚を取付ける作業	
		ベースキャビネット・ワークトップの取付				<input type="checkbox"/>	ベースキャビネット・ワークトップの組立・調整して設置する作業	
		排水部品の組立 【注記 3】				<input type="checkbox"/>	排水部品とシンクの組立	
		水栓類の組立・ワークトップへの取付 【注記 1】				<input type="checkbox"/>	水栓、浄水器同梱部材の組立(ワークトップへの取付)	
		ビルトイン機器の取付 【注記 1】				<input type="checkbox"/>	ビルトイン機器のキッチン本体への組込作業	
		試運転・完成検査 【注記 4】				<input type="checkbox"/>	完成後の試運転、性能確認検査	
設置後工事	2 3 4 5	電気 管	ウォールキャビネット照明器具工事			○		事前配線の電源線と照明器具の接続、検査
			電気配線器具の取付			○		スイッチ、コンセント等の電気配線工事
			レンジフードとダクト接続工事			○		建築ダクトとレンジフードの接続、検査
		ガス 管	その他電化機器の工事			○		電化機器と電源線、アースの接続工事
			ガス調理機器のガス配管接続工事				<input type="checkbox"/>	ガス調理機器とガス栓との接続工事(資格要)
			給水・給湯配管と水栓の接続工事			○	給水・給湯の一次側と水栓の接続、検査	
			給水・給湯配管とオプション機器の接続工事			○	オプション機器と一次側給排水の接続、検査	
			建築側排水配管への接続工事			○	キッチン排水配管と建築側排水配管の接続、検査	

※【注記 1】原則、現場支給製品は支給制で取付実施とする  
 ※【注記 2】当社製品のみ実施する機会が多い。但し、現場により打合せにて作業範囲を決定する機会がある  
 ※【注記 3】給排水配管の仕様や状況により、排水部品の組立作業範囲を打合せにて決定する  
 ※【注記 4】製品の完成検査、試運転は、工事完成後に行う機会が多い。但し、原則、商品取付完了時に検査、試運転が可能な範囲のみキッチン設置者が実施する

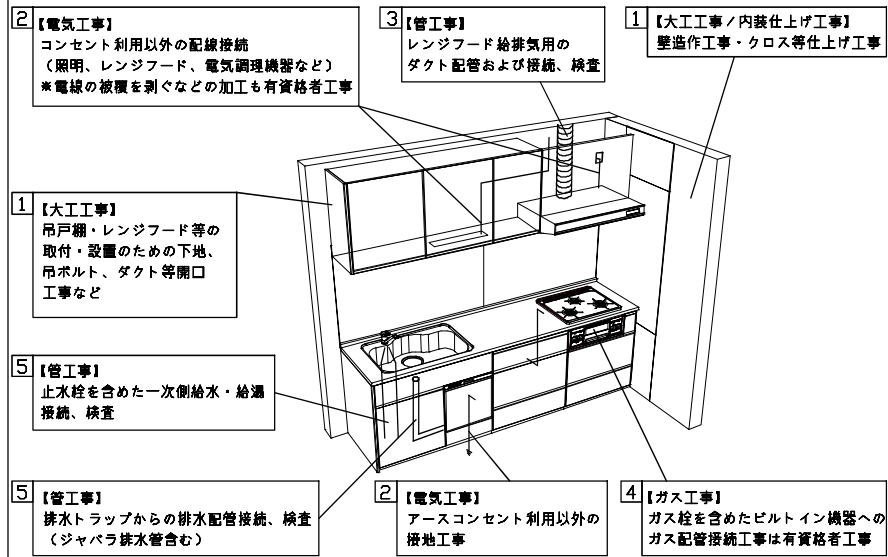

■必ずご確認ください。

・天井高さ、吊戸棚・レンジフード取付高さをご確認ください。

・〈 〉内寸法は参考寸法です。

■設備図の見方、表示記号について

・寸法はキッチンパネル厚みとクリア寸法を含んでいません。


・KP：キッチンパネル

■吊戸棚取付注意事項

●吊戸棚の取付は、必ず商品同梱の専用ネジ

〈タッピンネジ4.5×60〉を使用してください。

●固定下地は固定位置を中心に幅100mm以上、厚み12mm以上の十分な強度を持つ合板をお願いします。

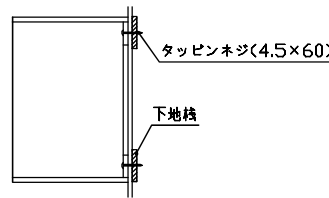

■必ずお読みください

1)以下の工事・部材は別途ご用意ください。

・周囲躯体、仕上げ、取付用下地工事

・ダクト工事、壁面開口、屋外化粧カバー取付等


・給排水配管、電気配線、ガス配管及び接続工事

2)本体の取付以外の関連工事は法的有資格者による工事になります。

・大工工事、電気工事、ガス配管工事、管工事、建具工事等

3)キッチンパネルを設置する壁面下地は

プラスターボード仕上げをお願いします。

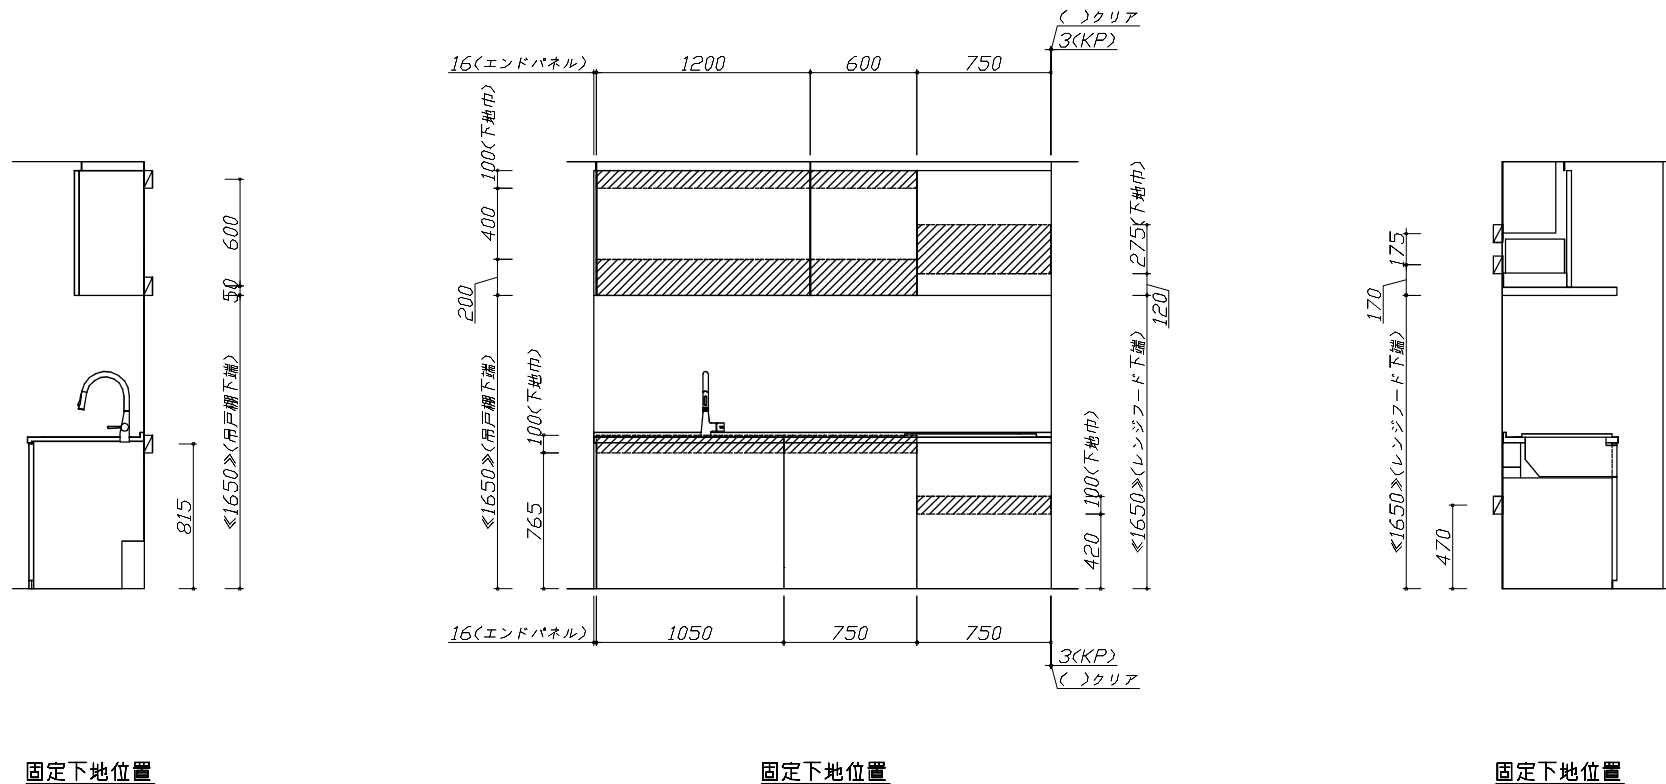

固定下地位置

固定下地位置

固定下地位置

**Takara standard**  
タカラスタンダード株式会社

現場名称：北陸-能登SR SK4様邸  
現場番号：C3297909  
能登ショールーム

ホーローシステムキッチン LEMURE レミュー  
プラン番号：1612G-2310-0112T  
担当営業：能登SR

下地図 1  
作成日：2023年11月3日  
担当アドバイザー：池島

縮尺：A3サイズ等倍




- 必ずご確認ください。
- ・天井高さ、吊戸棚・レンジフード取付高さをご確認ください。
  - ・< >内寸法は参考寸法です。
- 設備図の見方、表示記号について
- ・寸法はキッチンパネル厚みとクリア寸法を含んでいません。
  - ・KP: キッチンパネル

■設備記号

記号	記号の意味	記号	記号の意味
○	給水位置	⊖	コンセント位置
●	給湯位置	⊖E	アース付コンセント位置
⊙	排水位置	⊖ET	アース・ミナル付コンセント位置
⊕	ガス配管位置	㍻	電源取出位置
⊖	電源位置		


⊖ : 点検口

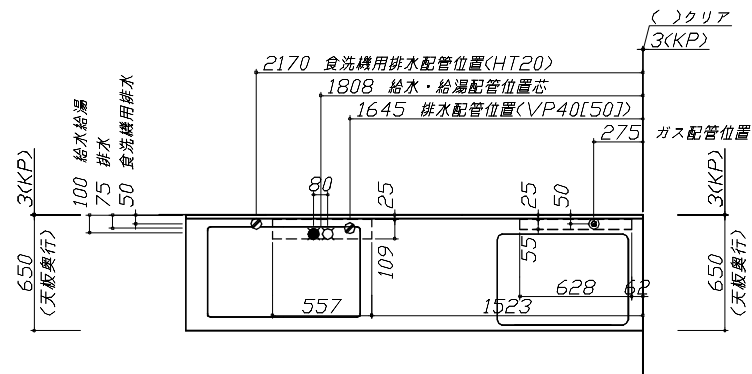


- 必ずお読みください
- 以下の工事・部材は別途ご用意ください。
    - ・周囲躯体、仕上げ、取付用下地工事
    - ・ダクト工事、壁面開口、屋外化粧カバー取付等
    - ・給排水配管、電気配線、ガス配管及び接続工事
  - 本体の取付以外の関連工事は法的有資格者による工事成ります。
    - ・大工工事、電気工事、ガス配管工事、管工事、建具工事等

■機器類電源詳細


No.	機器名	電源仕様	接続記号
1	食洗機用電源	15A-125V E付埋込コンセント	⊖ET
2	レンジフード用電源	15A-125V 埋込コンセント 消費電力145W	⊖

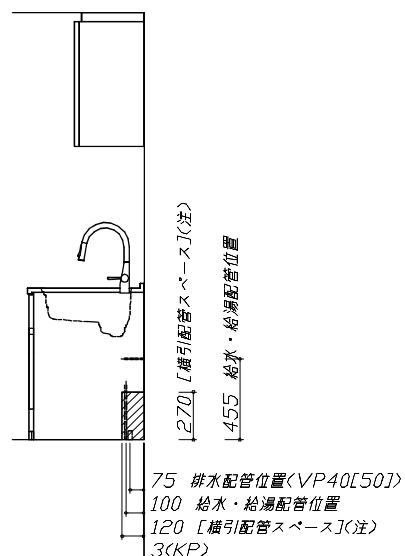

<注>  
食洗機側の配管スペースは詳細図参照

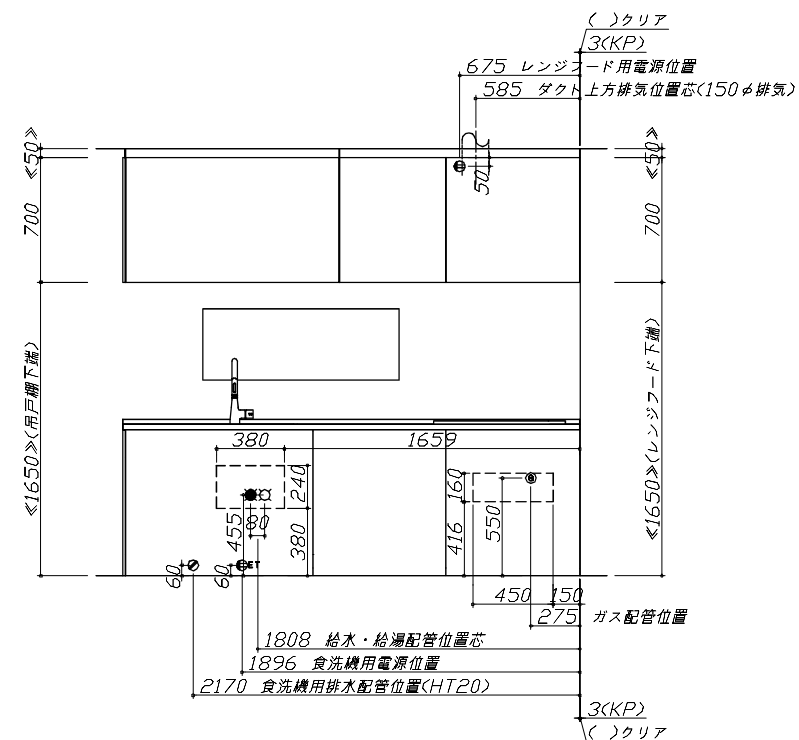

※ダクト配管可能範囲は詳細図参照

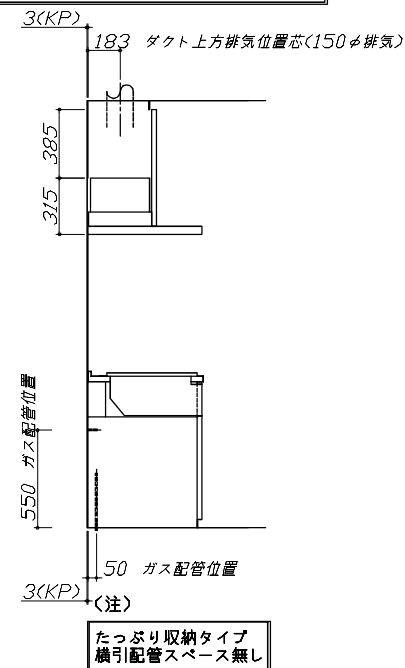

Takara standard  
タカラスタンダード株式会社

現場名称: 北陸-能登SR SK4様邸  
現場番号: C3297909  
能登ショールーム

ホーローシステムキッチン LEMURE レミュー  
プラン番号: 1612G-2310-0112T  
担当営業: 能登SR

設備図 1  
作成日: 2023年11月3日  
担当アドバイザー: 池島

縮尺: A3サイズ等倍

### 家事らくシンク給水排水配管例図

給水給湯壁出し配管の場合  
止水栓位置にアングル止水栓を取り付けてください。  
(止水栓は別途)

**管工事**

### シンク下食器洗い乾燥機 配管例図

< 給湯 (水) 配管例 >  
【床上げの場合】

【壁出しの場合】

■必要部材  
①止水栓  
②片ナットチース  
(給湯の場合は耐熱配管)  
\*水栓の給水(湯)管より分岐しますので、食器洗い乾燥機専用の給水(湯)管は不要です。  
\*必要部材は建築側用意となります。

< 排水配管例 >  
【床上げの場合】

【壁出しの場合】

■必要部材  
①HT20  
②エルボ  
(耐熱塩ビ使用のこと)  
\*必要部材は建築側用意となります。

### レンジフード詳細図

< VRAS-E752 L 排気 > ホーロー前面パネルタイプ

後方および左右排気口位置はVM丸アケ金具L使用時の寸法です。  
アルミダクト使用時の排気位置はダクト配管可能範囲を参照ください。  
実際の排気用接続部品の開口部寸法はφ148です。

消費電力: 145W

### ガス配管例図

< TN72WV75C ■ >  
\* ■にはトッププレートカバーが入ります。

■必要部材  
①ガス接続口 (RC1/2テーパメネジ)  
②ガス配管位置  
③ガス配管位置  
④ガス配管位置  
⑤ガス配管位置  
⑥ガス配管位置  
⑦ガス配管位置  
⑧ガス配管位置  
⑨ガス配管位置  
⑩ガス配管位置  
⑪ガス配管位置  
⑫ガス配管位置  
⑬ガス配管位置  
⑭ガス配管位置  
⑮ガス配管位置  
⑯ガス配管位置  
⑰ガス配管位置  
⑱ガス配管位置  
⑲ガス配管位置  
⑳ガス配管位置  
㉑ガス配管位置  
㉒ガス配管位置  
㉓ガス配管位置  
㉔ガス配管位置  
㉕ガス配管位置  
㉖ガス配管位置  
㉗ガス配管位置  
㉘ガス配管位置  
㉙ガス配管位置  
㉚ガス配管位置  
㉛ガス配管位置  
㉜ガス配管位置  
㉝ガス配管位置  
㉞ガス配管位置  
㉟ガス配管位置  
㊱ガス配管位置  
㊲ガス配管位置  
㊳ガス配管位置  
㊴ガス配管位置  
㊵ガス配管位置  
㊶ガス配管位置  
㊷ガス配管位置  
㊸ガス配管位置  
㊹ガス配管位置  
㊺ガス配管位置  
㊻ガス配管位置  
㊼ガス配管位置  
㊽ガス配管位置  
㊾ガス配管位置  
㊿ガス配管位置

**ガス配管工事**

### シンク下食器洗い乾燥機 電気配線例図

< EW-45R2SMT >

電源は100V15A以上の専用回路を  
設けてください。

\* 本体を設置する場所の背壁 (図の斜線部) に給・排水工事部分を  
疑けて125V、15Aのアース端子付埋込みコンセントを設  
け、これに電源電線、アース線を配線してください。







消費電力: 527W

### レンジフード詳細図 ダクト配管可能範囲

< VRAS 風圧シャッター L 排気 > 管工事

注)  
● 本図はアルミダクトφ150を使用した場合の配管可能範囲である。  
断熱材を取付けの場合は厚みを考慮すること。  
● リフォーム時など、既設の壁排気口を利用する場合、P変換アタッチメント(別売)を使用すること。

<h1 style="margin: 0;">Takara standard</h1> <p style="margin: 0;">タカラスタンダード株式会社</p>	現場名称: 北陸-能登SR SK4様邸	ホーローシステムキッチン LEMURE レミュー	詳細図 1	縮尺: FREE
	現場番号: C3297909	プラン番号: 1612G-2310-0112T	作成日: 2023年11月3日	
	能登ショールーム	担当営業: 能登SR	担当アドバイザー: 池島	

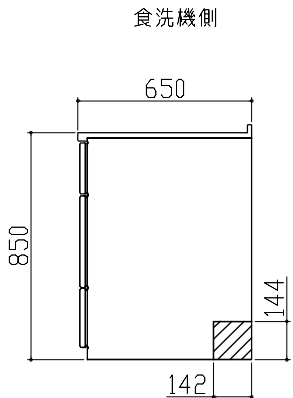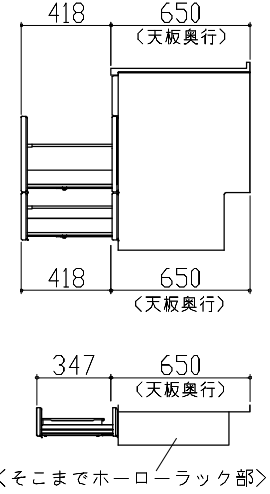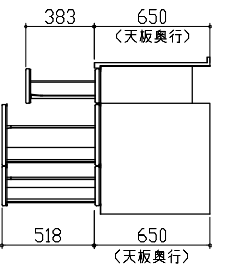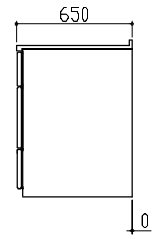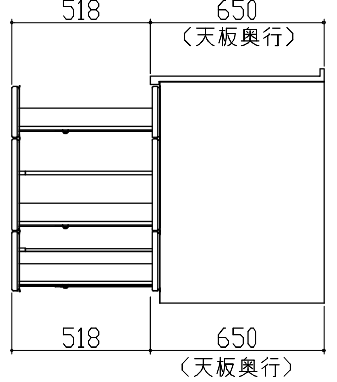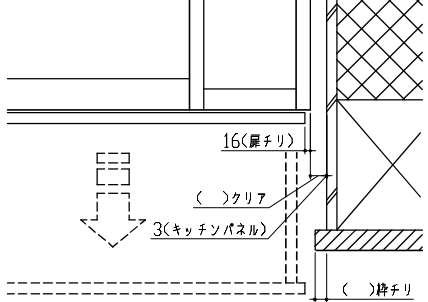横引配管有効寸法 詳細図	キャビネット引出寸法 詳細図	キャビネット引出寸法 詳細図
<p>【シンクキャビネット】</p> <p>▨ : 配管スペース</p> <p>食洗機側</p> 	<p>【シンクキャビネット】</p> 	<p>【コンロキャビネット】</p> 
<p>横引配管有効寸法 詳細図</p> <p>【調理キャビネット】</p> <p>▨ : 配管スペース</p> <p>標準タイプ (足元スライド/スライド共通)</p>  <p>※横引配管スペースなし</p>	<p>キャビネット引出寸法 詳細図</p> <p>【調理キャビネット】</p> 	<p>エンド取り合い詳細図</p> <p>【キッチン本体 右側】</p>  <div data-bbox="1579 1300 2072 1396" style="border: 1px solid black; padding: 5px;"> <p>■留意事項 引出しを開けたときにドア枠・窓枠・巾木と干渉しないようクリアを確保してください。</p> </div>

天井幕板施工例図

