

様

御名前 北海道 札幌SR SK1

現場番号	C4628667	プラン番号	1200A-2311-0411T	作成日	2023/11/16
------	----------	-------	------------------	-----	------------

御見積明細 キッチン

NO	商品名	仕様	品番	数量	単価	金額
1	高級人造石ワークトップ	家事らくシンク(グレー)	IYM7255NK TAL	1	528,000	528,000
2	シンクキャビネット	足元スライド、うちにもホロートレイ、コンセント	F-RNVVM105WL5(LJGKPK)	1	293,500	293,500
3	食器洗い乾燥機	フロントオープン(シルバー色)、深型	SMI4ZDS016T	1	385,000	385,000
	食器洗い乾燥機用前面パネル	扉同色	P-DWB60LL (JG)	1	26,000	26,000
	食器洗い乾燥機用下飾り		シカガサJDWB60-5(JG K	1	17,500	17,500
	木口テープ		コガチテープ33X2200(DB)	1	1,200	1,200
4	コンロ用キャビネット	グリルレスコンロ用	F-KGVR090G-5(LJGKPK)	1	211,000	211,000
5	水栓	タッチレスハンドシャワー水栓	KM6111ETKC	1	90,000	90,000
6	電気加熱機器	IHCーター(グリルレス)	CS-T322BFRT	1	259,000	259,000
7	オイルガード(ハightタイプ)		OG-G H800	1	7,000	7,000
	オイルガード(ハightタイプ)	フラット対面用、金具ブラック	OG-G7サ H800(K)	1	18,000	18,000
8	引戸レールセット	フラット対面・マルチ収納対面用、ブラック	レールTMM255(K)	1	35,500	35,500
	引戸本体	マルチ収納対面用、扉同色	ヒキTMM128L(LJGK)	1	58,000	58,000
	引戸本体	マルチ収納対面用、扉同色	ヒキTMM128R(LJGK)	1	58,000	58,000
	引戸収納	フラット対面用、台輪ブラック	TMM-キャビ128-5(V/B)	2	18,000	36,000
【ベースキャビネット小計】				16		2,023,700
9	レンジフード(本体)	シロココフアン	FUSC-E3ADN	1	82,500	82,500
	レンジフード(フード)	ブラック	CVRAS-E902TFADN(K)	1	101,500	101,500
	レンジフード(ダクトカバー)	ブラック	DK80A-CVRA(K)	1	35,000	35,000
	レンジフード別売部品	レンジフード取付金具	CVRAカガセツタ	1	9,000	9,000
10	リモコン		RHリモコン-2	1	2,000	2,000
11	エンドパネル	ワイド対面フル収納用、サンディエイズ	EP-FVF-85 (H)TV	2	108,000	216,000
12	間仕切り名人(デラックスタイプ)	ASTタイプ	MGマジキリAS240-320	2	5,000	10,000
13	間仕切り名人(デラックスタイプ)	ASTタイプ	MGマジキリAS240-420	2	5,000	10,000
14	かくせるホローボックス	間口90cm用	ヒラワラHS-90N	1	7,000	7,000
15	調理プレート	家事らくシンク用	チヨリアプレートVAE	1	6,000	6,000
16	水切り	家事らくシンク用	ミスキリVAE	1	9,000	9,000
17	水切りネット	家事らくシンク用	ミスキリネットVAE	1	4,500	4,500
18	水切りプレート	家事らくシンク用	ミスキリプレートVAE	1	6,000	6,000
19	前台輪カバー		P-DC105 -5(K)	1	4,000	4,000
20	前台輪カバー		P-DC090 -5(K)	1	4,000	4,000

現場番号	C4628667	プラン番号	1200A-2311-0411T	作成日	2023/11/16
------	----------	-------	------------------	-----	------------

御見積明細 キッチン

NO	商品名	仕様	品番	数量	単価	金額
21	施工部材		シリコン(ブランク)	1	1,000	1,000
22	施工部材		シリコン(アンバー)	1	1,000	1,000
キッチン合計				36		¥2,532,200

御見積明細 周辺収納

NO	商品名	仕様	品番	数量	単価	金額
23	トールユニット上台	奥行45cm、開き扉タイプ、耐震パッチ付	O-UJ L090 -P(LJGKNQ)	3	123,000	369,000
24	トールユニット下台	奥行45cm、開き扉(4段内引出)タイプ	O-DKTL090 -5(LJGKNQ)	1	195,000	195,000
25	トールユニット下台	奥行45cm、開き扉(2段内引出)タイプ	O-DLTL090 -5(LJGKNQ)	1	153,500	153,500
26	トールユニット下台	奥行45cm、開き扉(コミ箱スペース付)タイプ	O-DMTL090 -5(LJGKNQ)	1	130,500	130,500
27	エンドパネル	スタイルマッチタイプ用	EP-OUF (LJGKN)	2	24,500	49,000
28	エンドパネル	奥行45cmハイカウンター用	EP-NIG-85 (LJGKN)	2	23,000	46,000
29	間仕切り名人(デラックスタイプ)	ABタイプ、間口27cm、内引出用	MGマジキリAB270-310U	1	10,000	10,000
30	間仕切り名人(デラックスタイプ)	ASタイプ、内引出用	MGマジキリAS240-310U	2	5,000	10,000
周辺収納合計				13		¥963,000

商品総合計

49

¥3,495,200

※ 御見積明細の価格には消費税は含まれておりません。別途消費税が必要となります。



《参考》別途商品組付費

キッチン商品組付費

¥259,500 (税込 ¥285,450)

※ 商品組付費は現場の状況により変動する事があります。又、給水・給湯・ガス・ダクト・電気等の接続工事は含まれておりません。
 ()内の価格は税込価格<税率10%>を表示しています。

- 必ずご確認ください。
 - ・天井高さ、吊戸棚・レンジフード取付高さをご確認ください。
 - ・< >内寸法は参考寸法です。
- 表示記号について
 - ・KP：キッチンパネル
 - ・▽：設置基準線

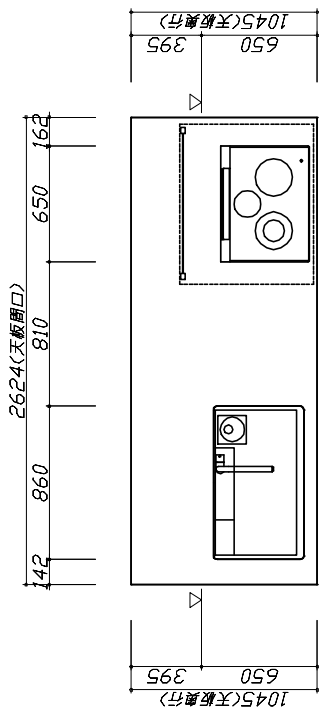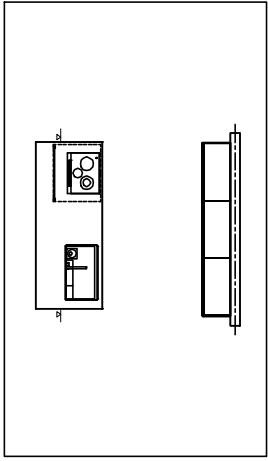

Takara standard
タカラスタンダード株式会社





現場名称：北海道_札幌SR SK1様邸
現場番号：C4628667
北海道支店 販売課

ホーローシステムキッチン LEMURE レビュー
プラン番号：1200A-2311-0411T
担当営業：札幌SR

姿図 1
作成日：2023年11月16日
担当アドバイザー：札幌SR





縮尺：A3サイズ等倍

■必ずご確認ください。
 ・天井高さ、吊戸棚・レンジフード取付高さを
 ご確認ください。
 ・<>内寸法は参考寸法です。
 ■表示記号について
 ・KP：キッチンパネル
 ・▽：設置基準線

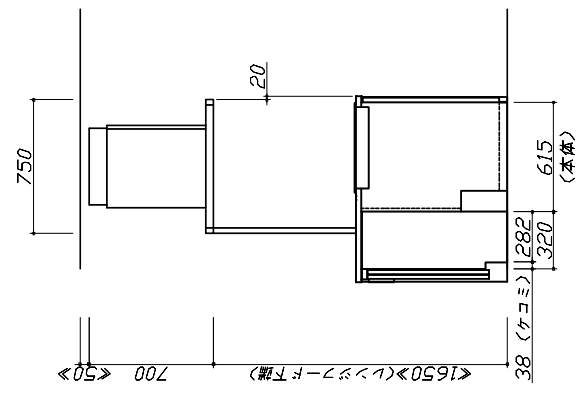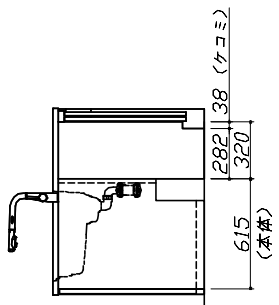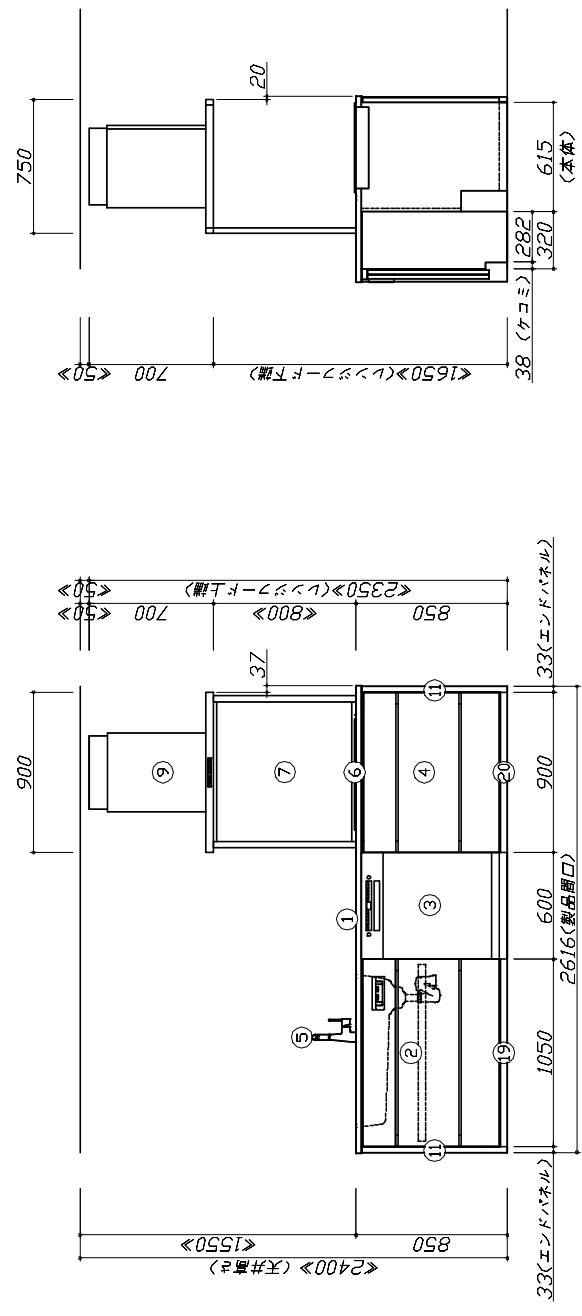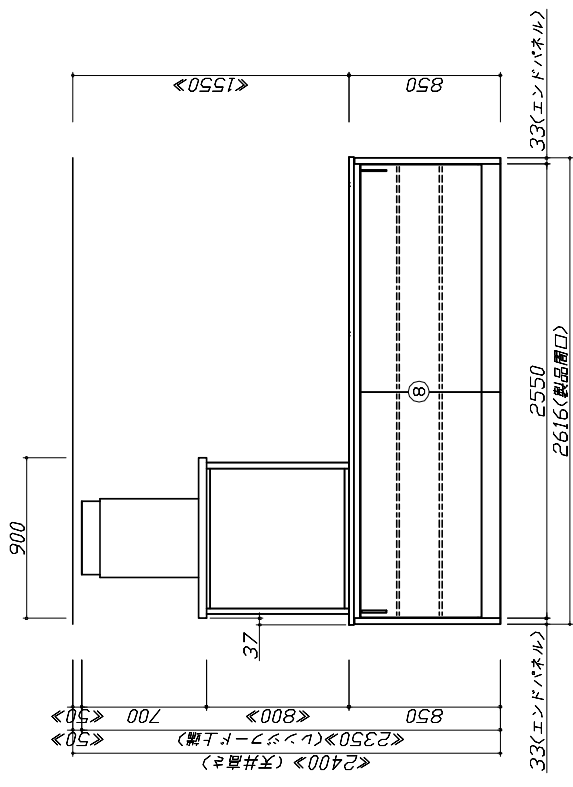

Takara standard タカラスタンダード株式会社		現場名称：北海道_札幌SR SK1様邸	ホーシシステムキッチン LEMURE レビュー	姿図 2	縮 R：1 / 30
		現場番号：C4628667	プラン番号：1200A-2311-0411T	作成日：2023年11月16日	
		北海道支店 販売課	担当営業：札幌SR	担当アドバイザー：札幌SR	
					縮R：A3サイズ等倍

- 必ずご確認ください。
 - ・天井高さ、吊戸棚・レンジフード取付高さをご確認ください。
 - ・<< 内寸法は参考寸法です。
- 表示記号について
 - ・KP：キッチンパネル
 - ・▽：設置基準線

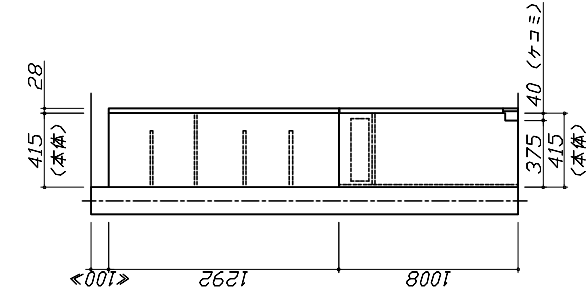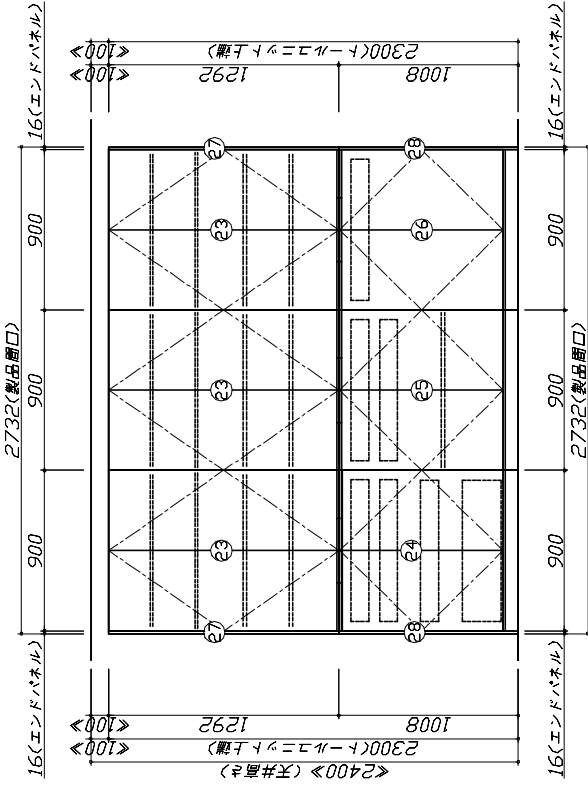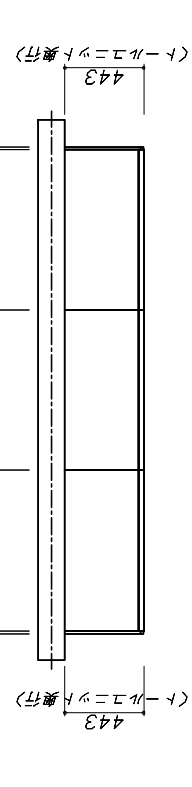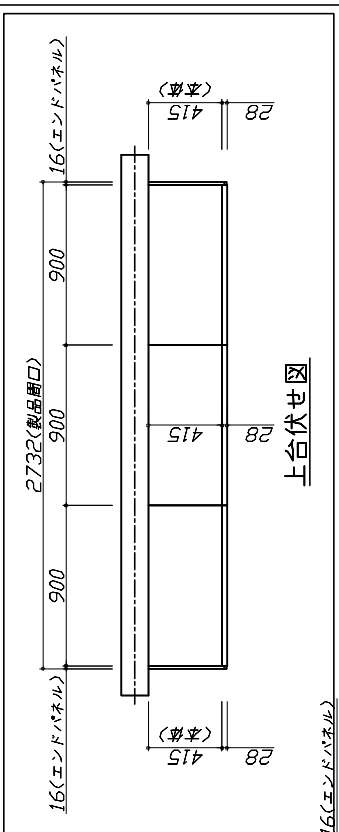



Takara standard
タカラスタンダード株式会社

現場名称：北海道_札幌SR SK1様邸
現場番号：C4628667
北海道支店 販売課

ホーローシステムキッチン LEMURE レビュー
プラン番号：1200A-2311-0411T
担当営業：札幌SR

姿図 3 縮尺：1 / 30
作成日：2023年11月16日
担当アドバイザー：札幌SR

縮尺：A3サイズ等倍

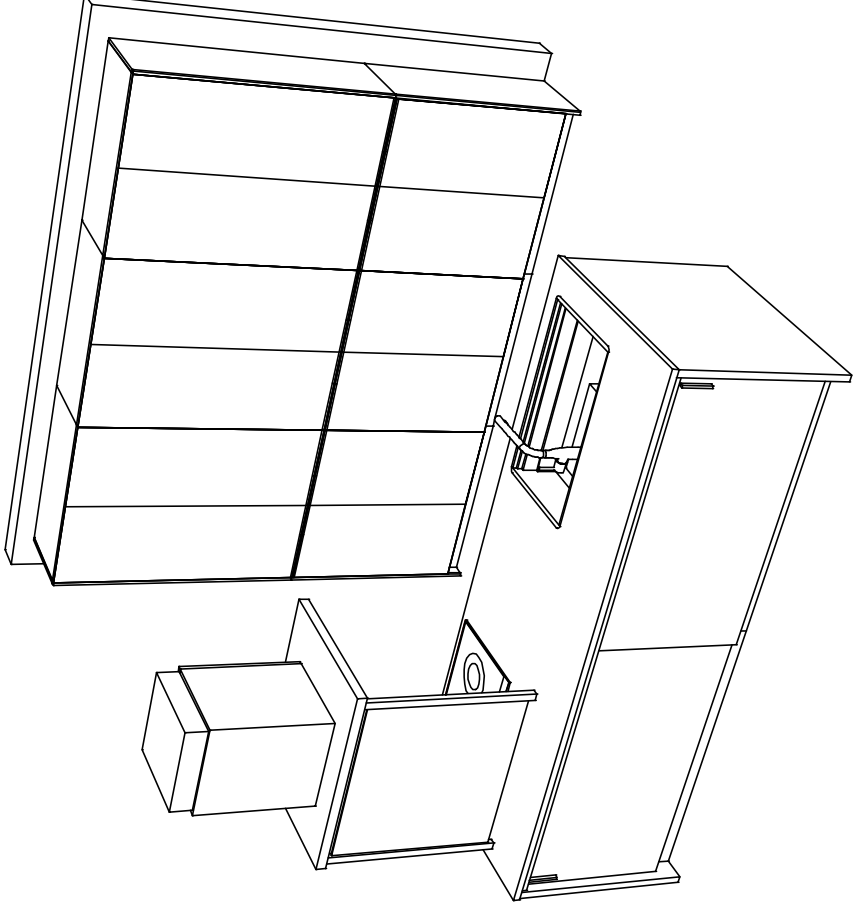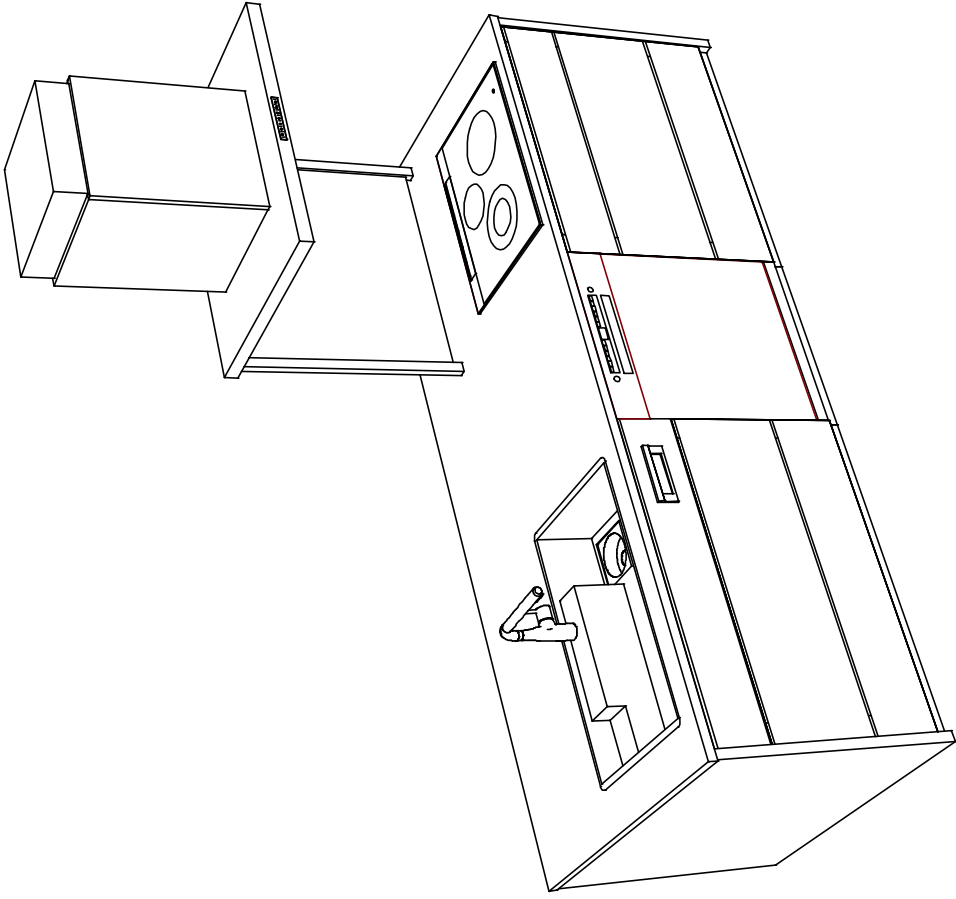

Takara standard
 タカラスタンダード株式会社

現場名称：北海道_札幌SR SK1様邸

現場番号：C4628667

北海道支店 販売課

ホームシステムキッチン LEMURE レミュー

プラン番号：1200A-2311-0411T

担当営業：札幌SR

姿図 4

作成日：2023年11月16日


担当アドバイザー：札幌SR

縮尺：1 / 30

縮尺：A3サイズ等倍

基本工事区分について

本説明書は、キッチンの本体組立・設置と関連工事（建設工事）である 大工工事、電気工事、ガス配管工事、管工事（給排水）などと区別して説明しています。
建設工事は関連する法令・規定に従って法的有資格者による工事が必要になります。
流通業者様からの発注で下請けとして本体の「取付・設置」を行う場合は、建設工事部分とキッチン本体「取付・設置」を区別して行ってください。
設置前工事、設置後工事の一部でも含む場合は、建設工事となります。

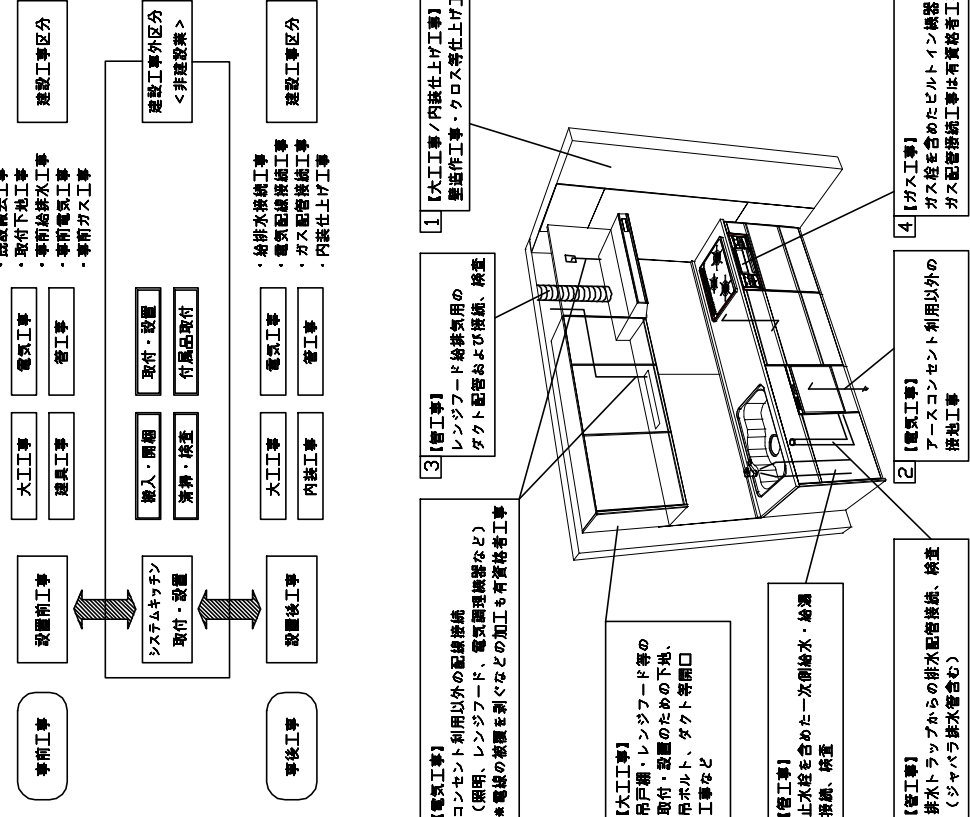

■システムキッチン 工事区分

工事区分	部位 (図)	業種区分	作業名称 (区分)	建設工事 建設工事外	作業内容
設置前工事	1 3	大工 管	外壁の開口工事	○	レンゾフードのダクト用の建築壁の穴あけ工事
			建築壁の下地処理工事	○	ウォールキャビネット等の取付のための壁下地処理工事
			階段取付壁下地処理工事	○	天井・壁等の階板等取付のための下地処理工事
設置前工事	2	電気	アンカー、吊ボルト工事	○	吊戸棚、レンゾフード等のアンカー、吊ボルト工事
			換気機器用ダクトの関連工事	○	建築物の事前ダクト配管等の工事
			キッチンパネル下地処理工事	○	キッチンパネルを貼るための建築壁の下地処理工事
			レンゾフードの電気工事	○	建築の壁内配線と配線器具 (コンセント) 工事
			IH調理機器の電気工事	○	IH調理機器専用の200Vの事前電気工事
設置後工事	4 5	ガス 管	ウォールキャビネット部分の電気工事	○	照明器具等の電気工事
			電動昇降戸棚の電気工事	○	電動昇降戸棚の専用電源・アース工事
			食器洗い乾燥機の電源・アース工事	○	食器洗い乾燥機の専用電源・アース工事
			ガス調理機器のガス配管工事	○	ガス調理機器用の事前ガス配管工事
			排水配管の立上げ工事	○	キッチン排水用の所定位置への排水配管立上げ工事
システムキッチン 本体取付・設置	建設工事 外区分	建設工事 外区分	給排水接続工事	○	食器洗い乾燥機の専用給排水 (給湯)・排水配管前工事
			キッチンパネルの取付	○	製品を加工して建築下地へ取付
			製品間のシロコン充填	○	製品間の隙間を仕上げる処理作業
			レンゾフードの取付	○	本体及び化粧パネルを取付ける作業
			ウォールキャビネットの取付	○	ウォールキャビネットを取付ける作業
			電動昇降戸棚の取付	○	電動昇降戸棚を取付ける作業
			ベースキャビネット・ワークトップの取付	○	ベースキャビネット・ワークトップの組立・調整して設置する作業
			排水部品の組立	○	排水部品とシンクの組立
			水栓類の組立・ワークトップへの取付	○	水栓、浄水器同梱部材の組立 (ワークトップへの取付)
			ビルトイン機器の取付	○	ビルトイン機器のキッチン本体への組込作業
設置後工事	2 3 4 5	電気 管 ガス 管	取運・完成検査	○	完成後の取運、性能確認検査
			ウォールキャビネット取付検査	○	事前配線の確認と取付器具の接続、検査
			電気配線器具の取付	○	スイッチ、コンセント等の電気配線工事
			レンゾフードとダクト接続工事	○	建築ダクトとレンゾフードの接続、検査
			その他電化機器の工事	○	電化機器と電源線、アースの接続工事
設置後工事	4 5	ガス 管	ガス調理機器のガス配管接続工事	○	ガス調理機器とガス栓との接続工事 (資格要)
			給水・給湯配管と水栓の接続工事	○	給水・給湯の一次側と水栓の接続、検査
			給水・給湯配管とオプショントラップ機器の接続工事	○	オプショントラップと一次側給排水の接続、検査
設置後工事	5	管	建築排水配管への接続工事	○	キッチン排水配管と建築排水配管の接続、検査



- ※【注記 1】原則、現場支給製品は空箱前で取付実施とする
- ※【注記 2】当社製品のみを参照する場合があります。但し、現場により打合せにて作業範囲を決定する場合があります
- ※【注記 3】給排水配管の仕様や状況により、排水部品の組立作業範囲を打合せにて決定する
- ※【注記 4】製品の完成検査、取運検査は、工事完成後に行う場合が多い。但し、原則、商品取付完了時に検査、取運検査可能な範囲のみキッチン設置者が実施する

■必ずご確認ください。
 ・天井高さ、吊戸棚・レンジフード取付高さをご確認ください。
 ・<>内寸法は参考寸法です。
 ■設置図の見方、表示記号について
 ・寸法はキッチンパネル厚みとクリアア寸法を含んでいません。
 ・KP：キッチンパネル
 ・▽：設置基準線




■吊ボルト取付注意事項
 ・吊ボルトの取付は建築工事となります。
 ◎吊ボルト必要部材
 ・必要部材は建築利用意となります。
 <1台あたり必要数量>

製品高さ(mm)	600~900	500, 510, 550
M10~M12	28個	28個
M10~M12	24個	20個
M10~M12	12個	12個

 ※吊ボルト、ナット、ワッシャーのサイズは統一してください。

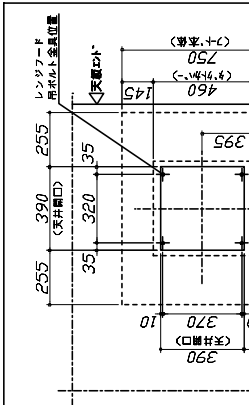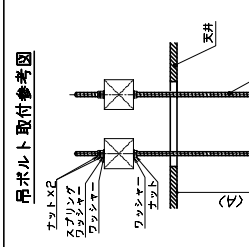

■必ずお読みください
 1)以下の工事・部材は別途ご用意ください。
 ・周囲躯体、仕上げ、取付用下地工事
 ・ダクト工事、壁面開口、屋外化粧カバー取付等
 ・給排水配管、電気配線、ガス配管及び接続工事
 2)本体の取付以外の関連工事は法的資格者による工事が必要になります。
 ・大工事、電気工事、ガス配管工事、管工事、建具工事等
 3)キッチンパネルを設置する壁面下地はプラスチックボード仕上げをお願いします。

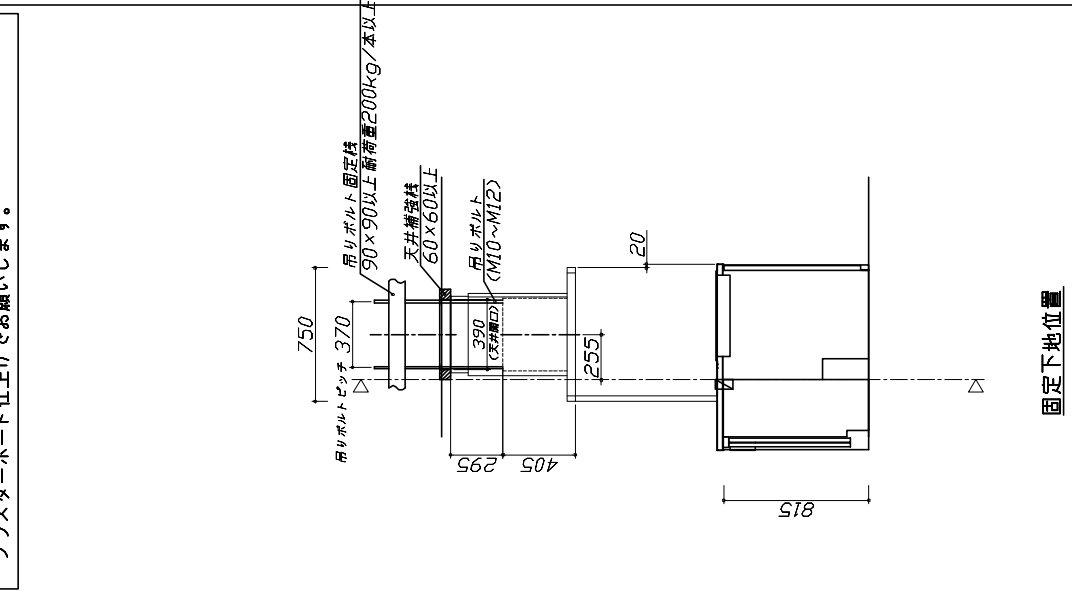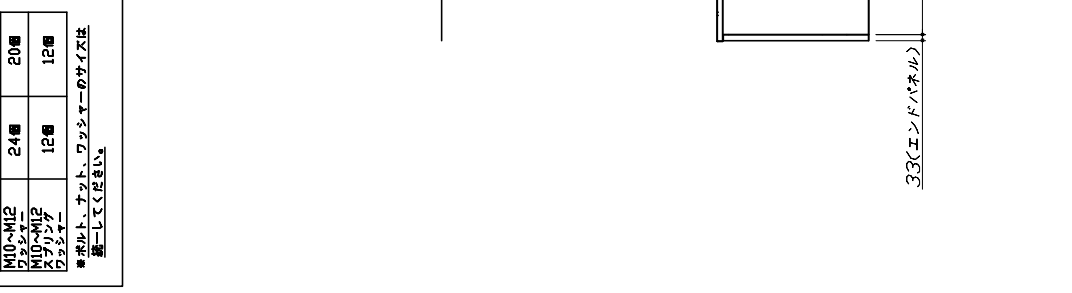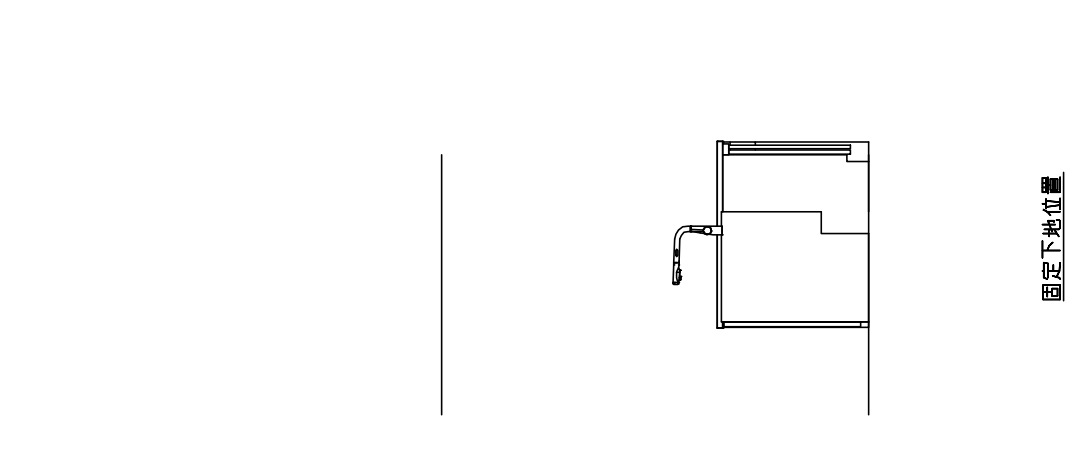

固定下地位置

固定下地位置

固定下地位置

現場名称：北海道_札幌SR SK1様邸
 現場番号：C4628667
 北海道支店 販売課

ホーロンシステムキッチン LEMURE レビュー
 プラン番号：1200A-2311-0411T
 担当営業：札幌SR




下地図 1
 作成日：2023年11月16日
 担当アドバイザー：札幌SR

縮尺：1 / 30
 縮尺：A3サイズ等倍

Takara standard
 タカラスタンダード株式会社

■必ずご確認ください。
 ・天井高さ、吊戸棚・レンジフード取付高さをご確認ください。
 ・< >内寸法は参考寸法です。
 ■設備図の見方、表示記号について
 ・寸法はキッチンパネル厚みとクリア寸法を含んでいません。
 ・KP：キッチンパネル
 ・▽：設置基準線

■必ずお読みください
 1)以下の工事・部材は別途ご用意ください。
 ・周囲躯体、仕上げ、取付用下地工事
 ・ダクト工事、壁面開口、屋外化粧カバー取付等
 ・給排水配管、電気配線、ガス配管及び接続工事
 2)本体の取付以外の関連工事は法的有資格者による工事が必要になります。
 ・大工工事、電気工事、ガス配管工事、管工事、建具工事等
 3)キッチンパネルを設置する壁面下地はプラスチックボード仕上げをお願いします。

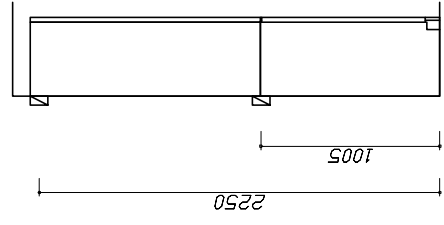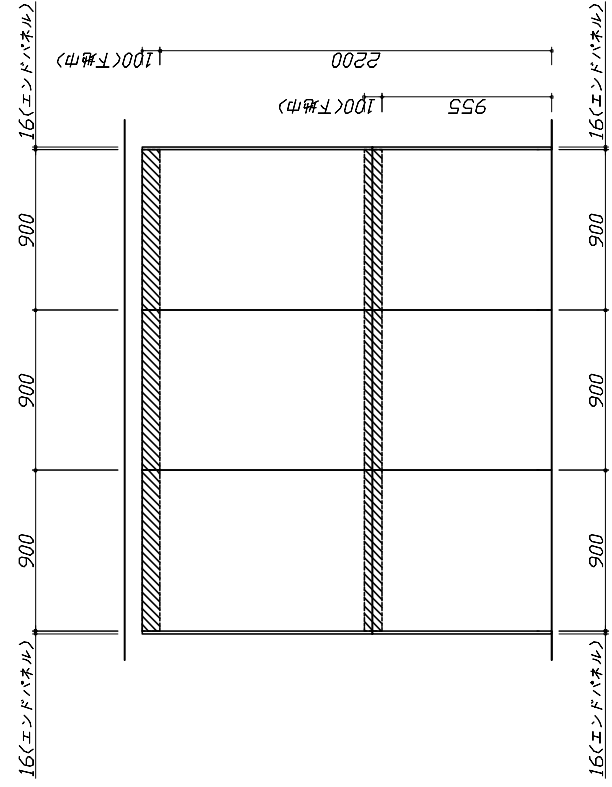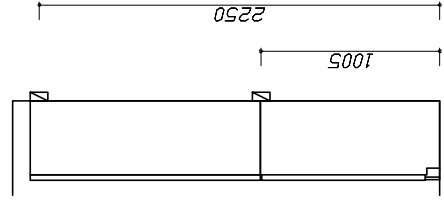

固定下地位置

固定下地位置

固定下地位置

Takara standard
 タカラスタンダード株式会社

現場名称：北海道_札幌SR SK1様邸
 現場番号：C4628667
 北海道支店 販売課

ホーローシステムキッチン LEMURE レミュー
 プラン番号：1200A-2311-0411T
 担当営業：札幌SR

下地図 2
 作成日：2023年11月16日
 担当アドバイザー：札幌SR


縮尺：A3サイズ等倍

■必ずご確認ください。
 ・天井高さ、吊戸棚・レンジフード取付高さを
 ご確認ください。
 ・< >内寸法は参考寸法です。
 ■設備図の見方、表示記号について
 ・寸法はキッチンパネル厚みとクリアア寸法を
 含んでいません。
 ・KP：キッチンパネル
 ・▽：設置基準線

■設備記号

記号	記号の意味	記号	記号の意味
☉	給水位置	⊖	コンセント位置
●	給湯位置	⊖E	7-ス付コンセント位置
⊙	排水位置	⊖E1	7-ス付ミ付コンセント位置
⊕	かみ配管位置	⊘	電源取出口位置
⊖	電源位置		

[]: 点検口



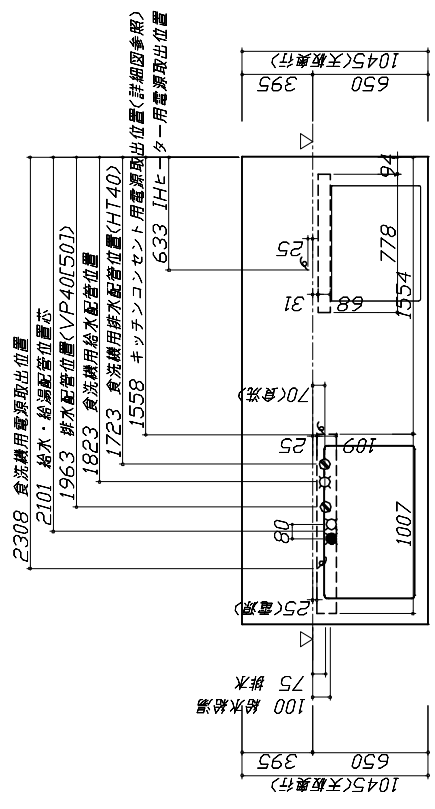


■必ずお読みください
 1)以下の工事・部材は別途ご用意ください。
 ・周囲躯体、仕上げ、取付用下地工事
 ・ダクト工事、壁面開口、屋外化粧カバー取付等
 ・給排水配管、電気配線、ガス配管及び接続工事
 2)本体の取付以外の関連工事は法的な資格者による
 工事が必要になります。
 ・大工工事、電気工事、ガス配管工事、管工事、建具工事等

■機器類電源詳細

	15A-125V E付埋込コンセント 消費電力145W	⊖E
1	レンジフード用電源	
2	IHヒーター用電源 消費電力5500W	⊘
3	食洗機用電源 アレーカ付単相200V・15A 専用回路(7-ス付)コンセント	⊘
4	キッチンコンセント用電源 15A-100V 消費電力1500W	⊘

■ダクト配管可能範囲は詳細図参照

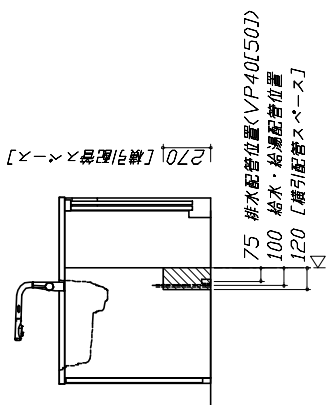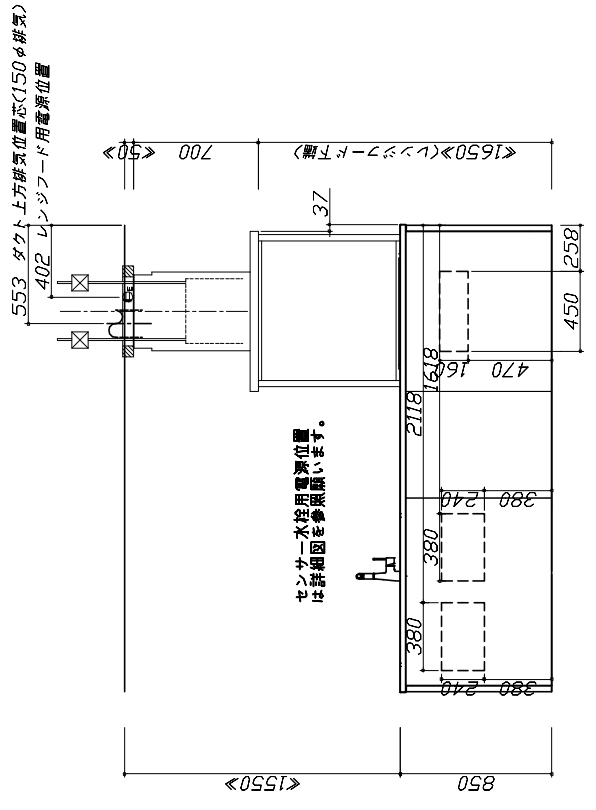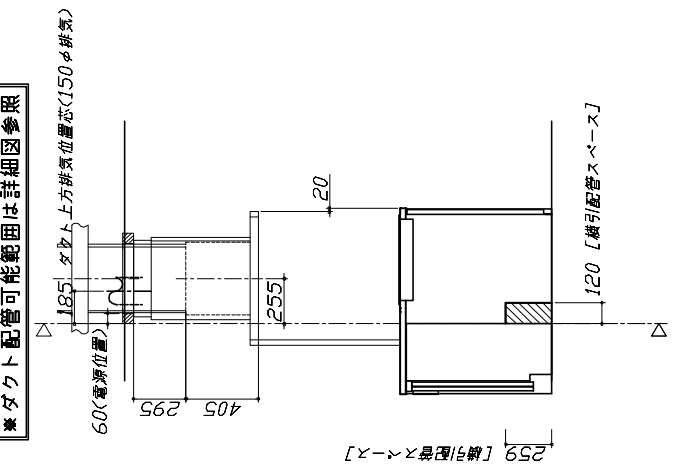





現場名称：北海道_札幌SR SK1様邸
 現場番号：C4628667
 北海道支店 販売課

ホーローシステムキッチン LEMURE レビュー
 プラン番号：1200A-2311-0411T
 担当営業：札幌SR

設備図 1 縮尺：1 / 30
 作成日：2023年11月16日
 担当アドバイザー：札幌SR

■必ずご確認ください。
 ・天井高さ、吊戸棚・レンジフード取付高さをご確認ください。
 ・<>内寸法は参考寸法です。
 ■設置図の見方、表示記号について
 ・寸法はキッチンパネル厚みとクリア寸法を含んでいませぬ。
 ・KP：キッチンパネル
 ・▽：設置基準線

■必ずお読みください
 1)以下の工事・部材は別途ご用意ください。
 ・周囲躯体、仕上げ、取付用下地工事
 ・ダクト工事、壁面開口、屋外化粧カバー取付等
 ・給排水配管、電気配線、ガス配管及び接続工事
 2)本体の取付以外の関連工事は法的有資格者による工事が必要になります。
 ・大工工事、電気工事、ガス配管工事、管工事、建具工事等

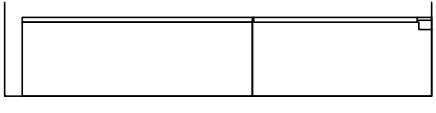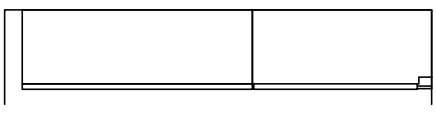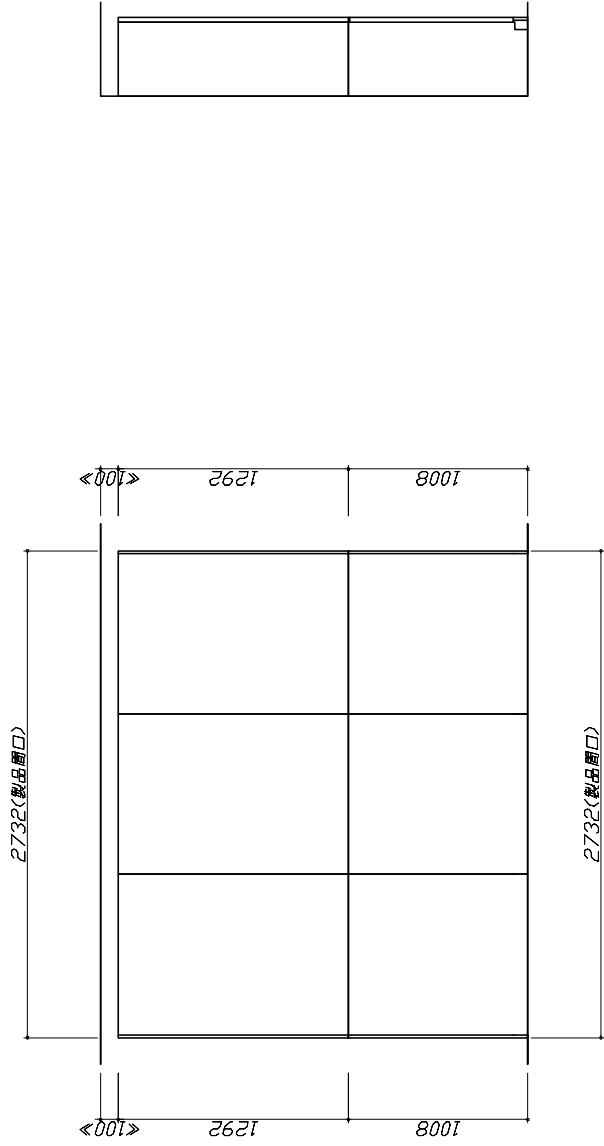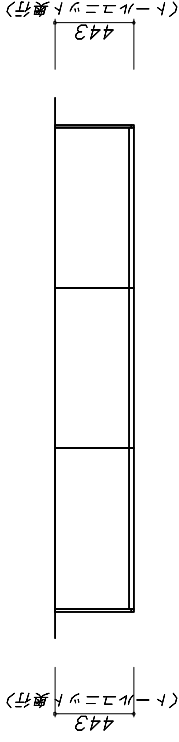







Takara standard
 タカラスタンダード株式会社

現場名称：北海道_札幌SR SK1様邸
 現場番号：C4628667
 北海道支店 販売課

ホーローシステムキッチン LEMURE レミュー
 プラン番号：1200A-2311-0411T
 担当営業：札幌SR

設備図 2 縮尺：1 / 30
 作成日：2023年11月16日
 担当アドバイザー：札幌SR

縮尺：A3サイズ等倍
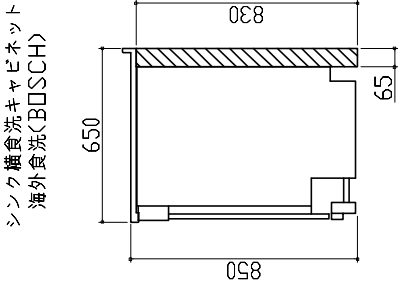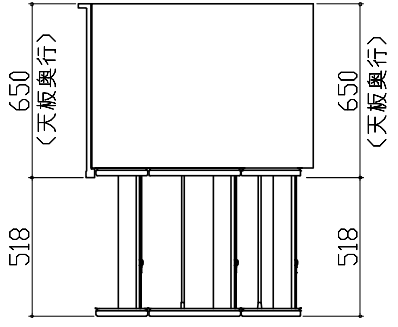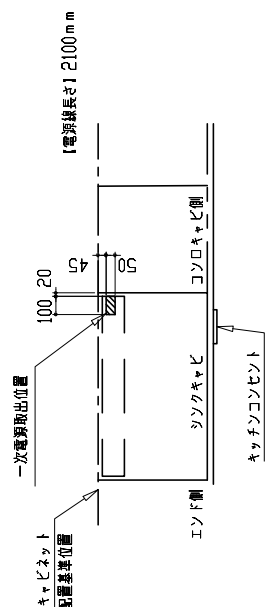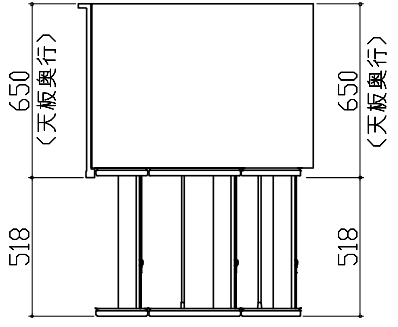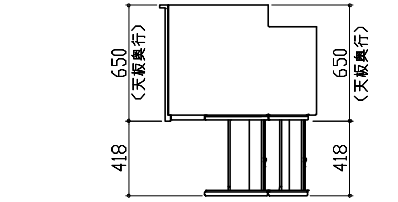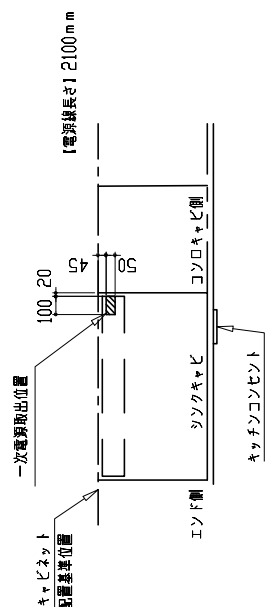
<p>横引配管有効寸法 詳細図</p> <p>【調理キャビネット】</p> <p>シンク横食洗キャビネット 海外食洗(BOSCH)</p>  <p>850 650 830 65</p>	<p>キャビネット引出寸法 詳細図</p> <p>【調理キャビネット】</p>  <p>518 650 650 518</p> <p>(天板奥行)</p>	<p>キッチンコンソント用電源取出位置図</p> <p>取出口位置は必ずキッチンコンソントのある側になります。(図の場合はキャビネット側)</p> <p>電源は100V15A以上の専用回路を設けてください。</p>  <p>100, 20 15 15 コンロキャビ側 キャッチコンソント シンクキャビ エンド側 一次電源取出位置 キャビネット配置基準位置 電源線長さ12100mm</p> <p>電気工事</p>
<p>< 深型タイプ ></p> <p>消費電力：1500W</p>	<p>キャビネット引出寸法 詳細図</p> <p>【コンロキャビネット】</p>  <p>518 650 650 518</p> <p>(天板奥行)</p>	<p>※キッチンコンソントは通常「コンロキャビ側」に付きます。 (その場合、電源取出し位置も「コンロキャビ側」になります。) ※シンクの扉次第位置と異なるケースがあります。設備図と併せて確認の上、取出口位置の範囲内で調整してください。</p>
<p>現場名称：北海道_札幌SR SKI様邸 現場番号：C4628667 北海道支店 販売課</p> <p>Takara standard タカラスタンダード株式会社</p>	<p>キャビネット引出寸法 詳細図</p> <p>【シンクキャビネット】</p>  <p>418 650 650 418</p> <p>(天板奥行)</p>	<p>消費電力：1500W</p>
<p>ホーローシステムキッチン LEMURE レミュー プラン番号：1200A-2311-0411T 担当営業：札幌SR</p> <p>現場名称：北海道_札幌SR SKI様邸 現場番号：C4628667 北海道支店 販売課</p> <p>Takara standard タカラスタンダード株式会社</p>	<p>キッチンコンソント用電源取出位置図</p> <p>取出口位置は必ずキッチンコンソントのある側になります。(図の場合はキャビネット側)</p> <p>電源は100V15A以上の専用回路を設けてください。</p>  <p>100, 20 15 15 コンロキャビ側 キャッチコンソント シンクキャビ エンド側 一次電源取出位置 キャビネット配置基準位置 電源線長さ12100mm</p> <p>電気工事</p>	<p>詳細図 2 作成日：2023年11月16日 担当アドバイザー：札幌SR</p> <p>フリー</p>