

# ホーローシステムキッチン 御見積書

ページ 1/3

御名前 北海道 札幌SR SK8 様  
業者 様  
商品名 Edel エーデル

作成日 2024年1月21日  
プラン番号 1200A-2311-0418T  
現場番号 C4628880

タカラスタンダード株式会社  
◆北海道支店 販売課  
北海道札幌市白石区  
TEL 011-862-6111 / FAX 011-862-6183

◆札幌ショールーム  
TEL 011-862-6157 / FAX 011-862-1155

商品御見積金額 ¥644,200 (税込 ¥708,620)

( )内の価格は税込価格<税率10%>を表示しています。

## 《参考》別途 商品組付費 ¥101,000 (税込 ¥111,100)

- ※ 商品御見積金額には商品組付費は含まれておりません。
- ※ 商品組付費には配送・搬入・商品組付等の費用を含んでいます。
- ※ 商品組付費は現場の状況により変動する事があります。  
又、給水・給湯・ガス・ダクト・電気等の接続工事は含まれておりません。

## ◆ 御見積仕様

《キッチン》

奥行	奥行65cm
キッチン本体サイズ	I型255cm
天板高さ	85cm
扉カラー	ライトグレー
キッチンパネル	Pタイプ:ストーンホワイト
ワークトップ材質	人造大理石
カラー	シャイングレー
水栓	シングルレバー水栓
食器洗い乾燥機	なし
加熱機器	60cmホーロートップガスコンロ
レンジ機器	なし
ガス種	LPG
周波数	50Hz

## ◆ 御確認事項

担当営業	担当アドバイザー	プラン作成者
札幌SR	札幌SR	白山

## ◆ 備考

--

--	--

No.\*

現場番号	C4628880	プラン番号	1200A-2311-0418T	作成日	2024/1/21
------	----------	-------	------------------	-----	-----------

## 御見積明細 キッチン

NO	商品名	仕様	品番	数量	単価	金額
1	人造大理石ワークトップ	Zシンク(小物置き)	MKIQ255 TARO	1	79,000	79,000
	排水トラップセット		SトラップHSK2-J	1	2,200	2,200
2	シンクキャビネット	足元スライド(ソフトクローズ)	F-RNVVM105 -5(ESF C	1	109,800	109,800
3	調理台キャビネット	足元スライド(3段引出し)(ソフトクローズ)	F-TFVZ075 -5(ESF C	1	73,500	73,500
4	コンロ用キャビネット	足元スライド(ソフトクローズ)	F-KTVZ075 L5(ESF C	1	70,500	70,500
5	水栓	エコタイプシングルレバー水栓	KM5011TTKEC	1	17,500	17,500
6	ガス加熱機器(ホーロートップ)	片面焼き、シルバーク	TN36V-60 P	1	49,500	49,500
	【ベースキャビネット小計】			7		402,000
7	ウォールキャビネット	レンジフード横タイプ	W-M A165FL (ESF C-D	1	48,500	48,500
8	照明ユニット	10W(LED仕様)	SMY-57 LED	1	13,000	13,000
9	レンジフード	シロッコファン(シルバーク)	VUS-905AD (V)	1	36,000	36,000
	前幕板	高さ70cmタイプ、シルバーク	マエスクリーン90SA350CV	1	3,500	3,500
10	シロッコファン用排気金具	上方排気接続用	マルダ外カナグ(U)	1	3,000	3,000
11	見切り対応ファイラー	レンジフード用、シルバーク	ニキJW10F(V)	1	1,500	1,500
12	見切り対応ファイラー	下台・周迎収納ユニット用	ニキJW10H(W)	1	700	700
13	エンドパネル	下台用	EP-XN-85 (ESF B-1	1	10,500	10,500
14	エンドパネル	ウォールキャビネット、電動昇降、VUSVDS用	EP-WM (ESF B-1	1	7,500	7,500
15	どこでもラック(スクエアタイプ)	ペーパーホルダー	MGSK ペーパーホルダー(W	1	1,700	1,700
16	どこでもラック	鍋ふたホルダー	MGSK ナンネルホルダー(W	1	3,900	3,900
17	スパイスボックス		スパイスボックスT (W	1	1,200	1,200
18	かくせるラック	ポウル・ボトル・ラップ立て	MGTS-300	1	3,500	3,500
19	間仕切り名人	Tタイプ、間口45・60cm用	MGZシキJIP TL 1	3	3,900	11,700
20	間仕切り名人	Tタイプ、かくせるラック併設用	MGZシキJIP TC 1	1	3,900	3,900
21	水切り	Zシンク用	ミスクリップ-B	1	4,500	4,500
22	施工部材		シリコン(グリッド)	1	1,000	1,000
23	施工部材		シリコン(ホワイテ)	1	1,000	1,000
	キッチン合計			27		¥558,600

## 御見積明細 キッチンパネル

NO	商品名	仕様	品番	数量	単価	金額
1	ホーローキッチンパネルPタイプ	フロントパネル60、ストーンホワイト	PZFN-60 (DWH)	1	10,100	10,100

現場番号	C4628880	プラン番号	1200A-2311-0418T	作成日	2024/1/21
------	----------	-------	------------------	-----	-----------

## 御見積明細 キッチンパネル

NO	商品名	仕様	品番	数量	単価	金額
2	ホーローキッチンパネルPタイプ	サイドパネル(長尺仕様)、ストーンホワイト	PZS-90HN (DWH)	1	24,500	24,500
3	KP用エッジセット	樹脂製、ホワイト	KPエッジセットJ (MW)-2	1	2,800	2,800
4	パネル施工キット	シリコン色(グレー)	パネルセロキットS(G)-1	2	5,700	11,400
5	ホーローキッチンパネルPタイプ	フロントパネル120、ストーンホワイト	PZFN-120 (DWH)	1	13,600	13,600
6	ホーローキッチンパネルPタイプ	窓パネル185、ストーンホワイト	PZW-185 (DWH)	2	11,600	23,200
キッチンパネル合計				8		¥85,600

## 商品総合計

35

¥644,200

※ 御見積明細の価格には消費税は含まれておりません。別途消費税が必要となります。

## 《参考》別途商品組付費

キッチン商品組付費





¥67,000 (税込 ¥73,700)

キッチンパネル商品組付費

¥34,000 (税込 ¥37,400)

※ 商品組付費は現場の状況により変動する事があります。又、給水・給湯・ガス・ダクト・電気等の接続工事は含まれておりません。  
( )内の価格は税込価格<税率10%>を表示しています。

■必ずご確認ください。  
 ・天井高さ、吊戸棚・レンジフード取付高さを  
 ご確認ください。  
 ・<< 内寸法は参考寸法です。  
 ■表示記号について  
 ・KP：キッチンパネル

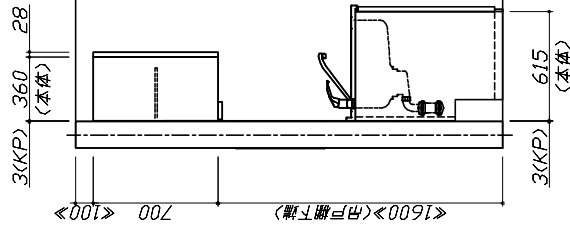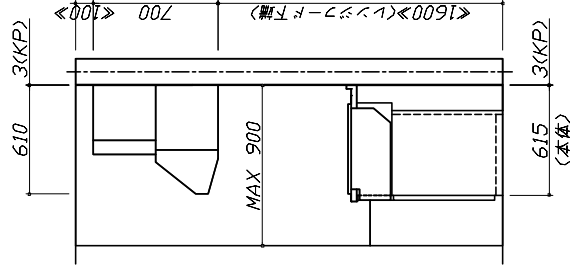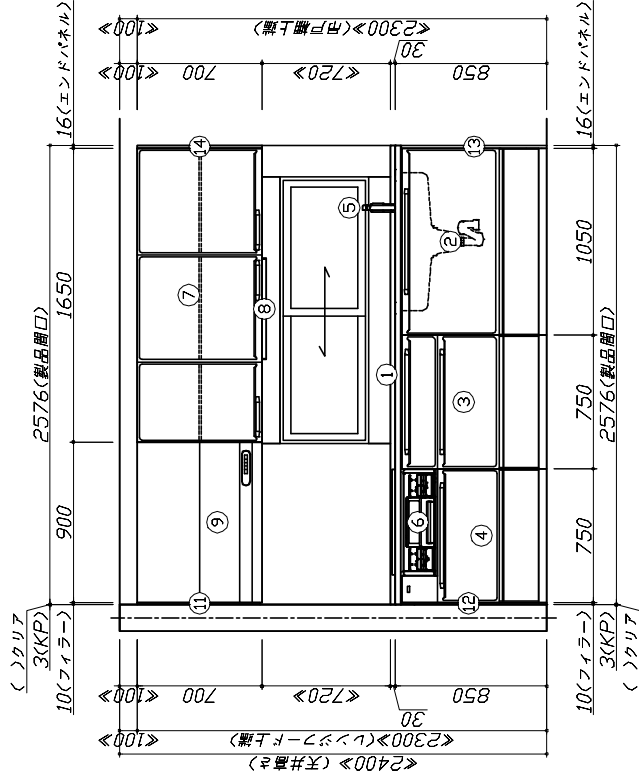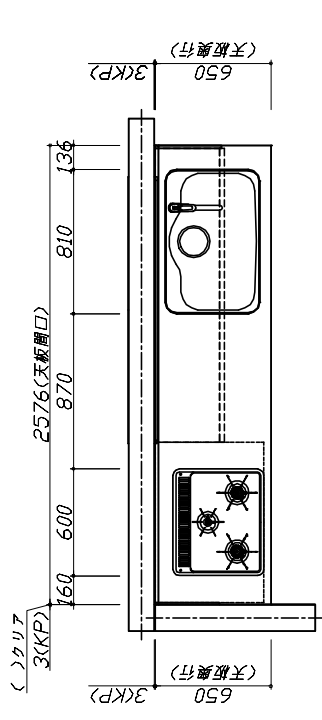


**Takara standard**  
 タカラスタンダード株式会社

現場名称：北海道\_札幌SR SK8様邸  
 現場番号：C4628880  
 北海道支店 販売課

ホーシシステムキッチン Edel エーデル  
 プラン番号：1200A-2311-0418T  
 担当営業：札幌SR

姿図 1  
 作成日：2024年1月21日  
 担当アドバイザー：札幌SR

縮尺：A3サイズ等倍

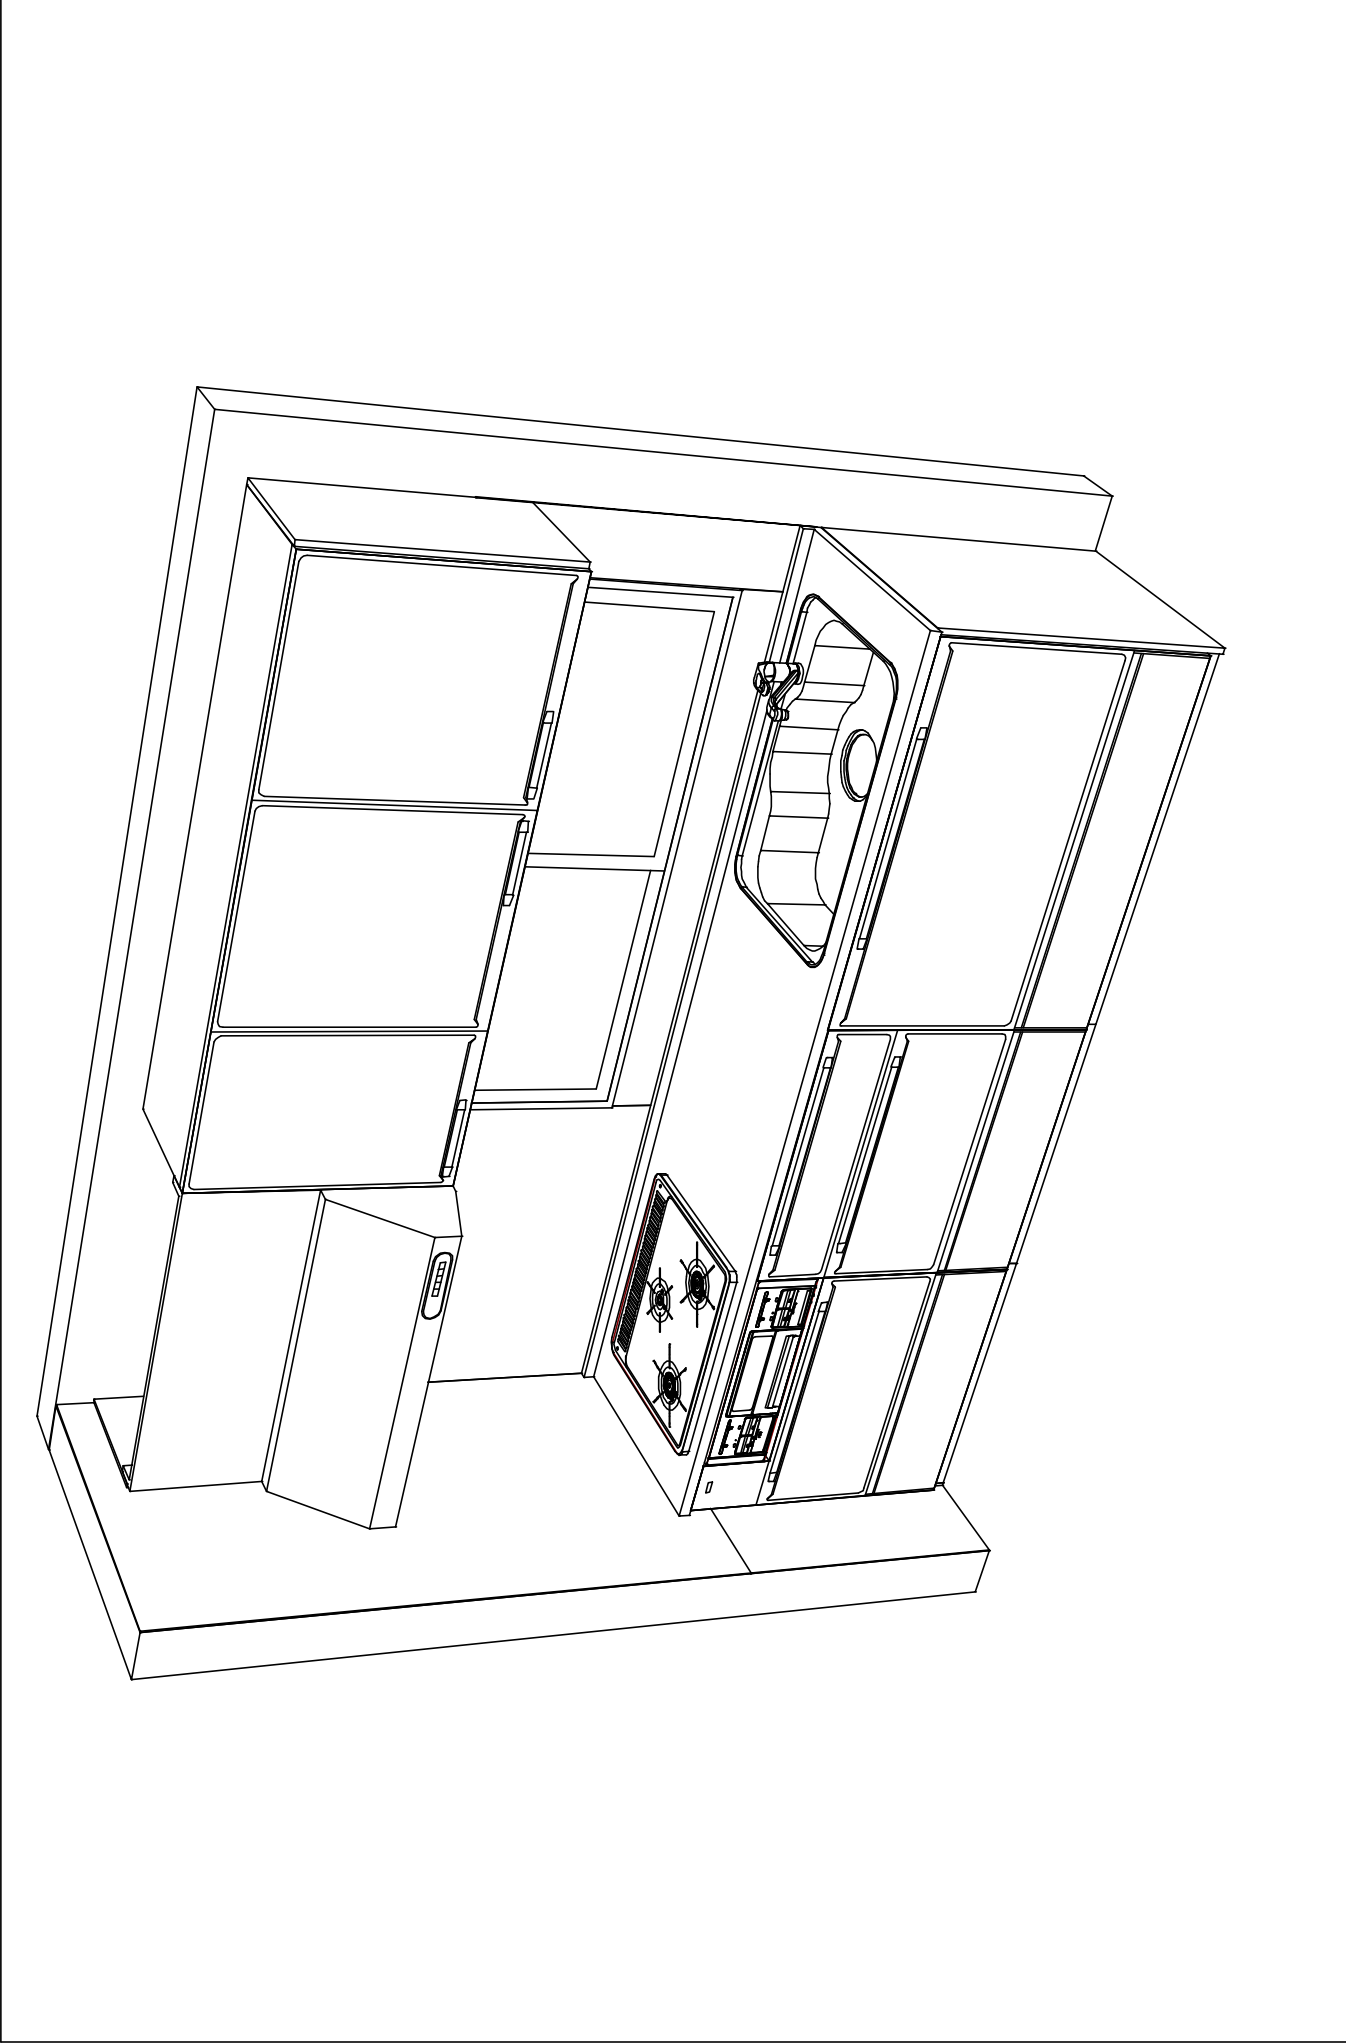

<b>Takara standard</b> タカラスタンダード株式会社	現場名称：北海道_札幌SR SK8様邸	ホーローシステムキッチン E d e l エーデル	姿図 2	縮 R: 1 / 30
	現場番号： C4628880	プラン番号： 1200A-2311-0418T	作成日： 2024年1月21日	
	北海道支店 販売課	担当営業： 札幌SR	担当アドバイザー： 札幌SR	

縮R: A3サイズ等倍

■商品仕様書

商品シリーズ	ホームシステムキッチン E del エーデル
タイプ	長五スライドタイプ
扉カラー	ライトグレー
引手種類	-
天板形状・間口	1型255cm
奥行	奥行65cm
天板高さ	85mm
キッチンパネル	有
キッチンパネルカラー	ホワイト・ホワイト
島切り・エッジ材	樹脂製

商品仕様

■商品仕様書 (キッチン側)


品目	仕様		備考
材質	人造大理石	色 シェイングレー	
	ステンレスシンク (Z)	色 ステンレス	
天板	-	-	
	SA70Z-B	-	
	-	-	
	-	-	
下台	本体	ホワイト	
	扉板	ホワイト	
	引出し	ホワイト	
	レール・丁番	ソフトクロースレール	
	部品(標準)	-	
	部品(オプション)	-	
	水栓1	KM5011TKEC	
	水栓2	-	
	食器洗い乾燥機	-	
	加熱機器(本体)	TN36V-60 P	
加熱機器(トッププレート)	ホワイト	色 シルバー	
	ブラック	色 ブラック	
加熱機器(レンジ)	-		
本体	化粧ボード	色 ホワイト	
	無	-	
扉ラッチ	無		
部品	UVUS-905AD (V)	色 シルバー	125V-15A (250コンセント)
	シロッコファン(排気タイプ)	-	
レンジフード	H97047(U)	-	
	-	-	
照明ユニット	SMY-57 LED	100V	
	アイラック	-	
電動昇降戸扉	-	-	
	昇降脚	-	
エンドパネル	ホワイト	色 ライトグレー	
	-	-	
天井面板	-	-	
	品名	-	

■商品仕様書 (周辺取付側)

品目	仕様		備考
周辺仕様	周辺扉カラー	-	
	キッチンパネル	-	
トールユニット	本体	-	
	扉板	-	
	引出し	-	
	レール	-	
	丁番	-	
	扉裏ラッチ	-	
カウンターユニット	本体	-	
	扉板	-	
家電収納	本体	-	
	扉板	-	
周辺カウンター	材質	-	
	本体	-	
吊戸棚	扉裏ラッチ	-	
	部品	-	
設備仕様(上台)	アイラック	-	
	材質	-	
天井面板	品名	-	
	品名	-	

# 基本工事区分について

本説明書は、キッチンの本体組立・設置と関連工事（建設工事）である 大工工事、電気工事、ガス配管工事、管工事（給排水）などと区別して説明しています。  
建設工事は関連する法令・規定に従って法的有資格者による工事が必要になります。  
流通業者様からの発注で下請けとして本体の「取付・設置」を行う場合は、建設工事部分とキッチン本体「取付・設置」を区別して行ってください。  
設置前工事、設置後工事の一部でも含む場合は、建設工事となります。

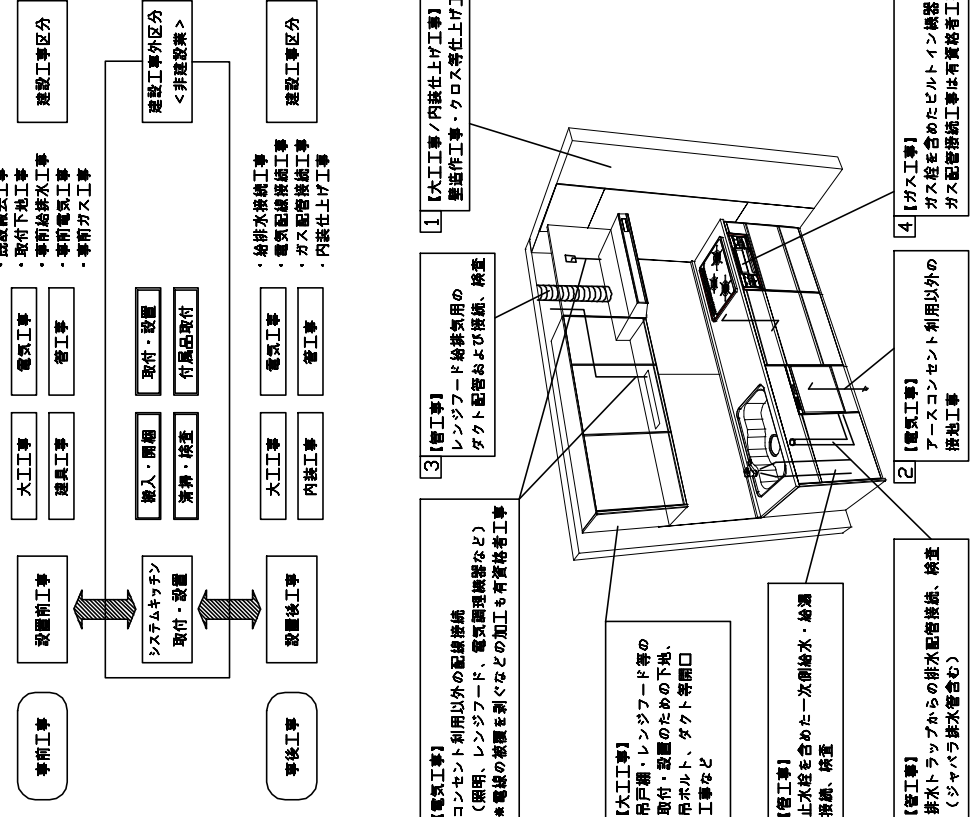


## ■システムキッチン 工事区分




工事区分	部位 (図)	業種区分	作業名称 (区分)	建設工事 建設工事外	作業内容
設置前工事	1 3	大工 管	外壁の開口工事	○	レンジフードのダクト用の建築壁の穴あけ工事
			建築壁の下地処理工事	○	ウォールキャビネット等の取付のための壁下地処理工事
			階段取付壁下地処理工事	○	天井・壁等の階板等取付のための下地処理工事
設置前工事	2	電気	アンカー、吊ボルト工事	○	吊戸棚、レンジフード等のアンカー、吊ボルト工事
			換気機器用ダクトの関連工事	○	建築物の事前ダクト配管等の工事
			キッチンパネル下地処理工事	○	キッチンパネルを貼るための建築壁の下地処理工事
			レンジフードの電気工事	○	建築の屋内配線と配線器具 (コンセント) 工事
			IH調理機器の電気工事	○	IH調理機器専用の200Vの事前電気工事
設置後工事	4 5	ガス 管	ウォールキャビネット部分の電気工事	○	照明器具等の電気工事
			電動昇降吊戸棚の電気工事	○	電動昇降吊戸棚の専用電源・アース工事
			食器洗い乾燥機の電源・アース工事	○	食器洗い乾燥機の専用電源・アース工事
			ガス調理機器のガス配管工事	○	ガス調理機器用の事前ガス配管工事
			排水配管の立上げ工事	○	キッチン排水用の所定位置への排水配管立上げ工事
システムキッチン 本体取付・設置	建設工事 外区分	建設工事	給排水配管の立上げ工事	○	キッチン専用の所定位置への給排水配管立上げ工事
			食器洗い乾燥機の給排水配管工事	○	食器洗い乾燥機の専用給水(給湯)・排水配管前工事
			キッチンパネルの取付	【注記 1】	製品を加工して建築下地へ取付
			製品間のシリコン充填	【注記 2】	製品間の隙間を仕上げる処理作業
			レンジフードの取付	【注記 1】	本体及び化粧パネルを取付ける作業
			ウォールキャビネットの取付	○	ウォールキャビネットを取付ける作業
			電動昇降吊戸棚の取付	○	電動昇降吊戸棚を取付ける作業
			ベースキャビネット・ワークトップの取付	○	ベースキャビネット・ワークトップの組立・調整して設置する作業
			排水部品の組立	【注記 3】	排水部品とシンクの組立
			水栓類の組立・ワークトップへの取付	【注記 1】	水栓、浄水器同梱部材の組立 (ワークトップへの取付)
設置後工事	2 3 4 5	電気 管 ガス 管	ビルトイン機器の取付	【注記 1】	ビルトイン機器のキッチン本体への組込作業
			取運・完成検査	【注記 4】	完成後の取運、性能確認検査
			ウォールキャビネット取付検査	○	事前配線の確認と取付器具の接続、検査
			電気配線器具の取付	○	スイッチ、コンセント等の電気配線工事
			レンジフードとダクト接続工事	○	建築ダクトとレンジフードの接続、検査
設置後工事	4 5	ガス 管	その他電化機器の工事	○	電化機器と電源線、アースの接続工事
			ガス調理機器のガス配管接続工事	○	ガス調理機器とガス栓との接続工事 (資格要)
			給水・給湯配管と水栓の接続工事	○	給水・給湯の一次側と水栓の接続、検査
			給水・給湯配管とオプシヨナル機器の接続工事	○	オプシヨナル機器と一次側給排水の接続、検査
			給水・給湯配管と排水配管への接続工事	○	キッチン排水配管と建築排水配管の接続、検査

- ※【注記 1】原則、現場支給製品は空箱前で取付実施とする
- ※【注記 2】当社製品のみを指す場合が多い。但し、現場により打合せにて作業範囲を決定する場合はある
- ※【注記 3】給排水配管の仕様や状況により、排水部品の組立作業範囲を打合せにて決定する
- ※【注記 4】製品の完成検査、取運検査は、工事完成後に行う場合が多い。但し、原則、商品取付完了時に検査、取運検査可能な範囲のみキッチン設置者が実施する

■必ずご確認ください。  
 ・天井高さ、吊戸棚・レンジフード取付高さをご確認ください。  
 ・<<内寸法は参考寸法です。  
 ■設け図の見方、表示記号について  
 ・寸法はキッチンパネル厚みとクリアア寸法を含んでいません。  
 ・KP：キッチンパネル

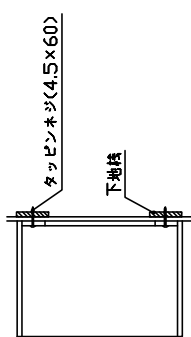■吊戸棚取付注意事項  
 ●吊戸棚の取付は、必ず商品同梱の専用ネジ（タッピンネジ4.5×60）を使用してください。  
 ●固定下地は固定位置を中心に幅100mm以上、厚み12mm以上の十分な強度を持つ合板でお願いします。  


■必ずお読みください  
 1)以下の工事・部材は別途ご用意ください。  
 ・周囲躯体、仕上げ、取付用下地工事  
 ・ダクト工事、壁面開口、屋外化粧カバー取付等  
 ・給排水配管、電気配線、ガス配管及び接続工事  
 2)本体の取付以外の関連工事は法的有資格者による工事が必要になります。  
 ・大工工事、電気工事、ガス配管工事、管工事、建具工事等  
 3)キッチンパネルを設置する壁面下地はプラスチックボード仕上げをお願いします。

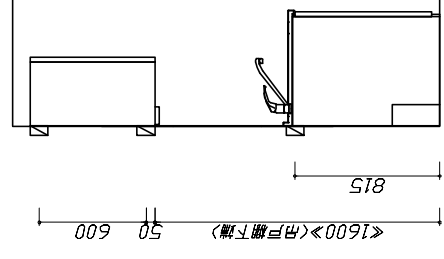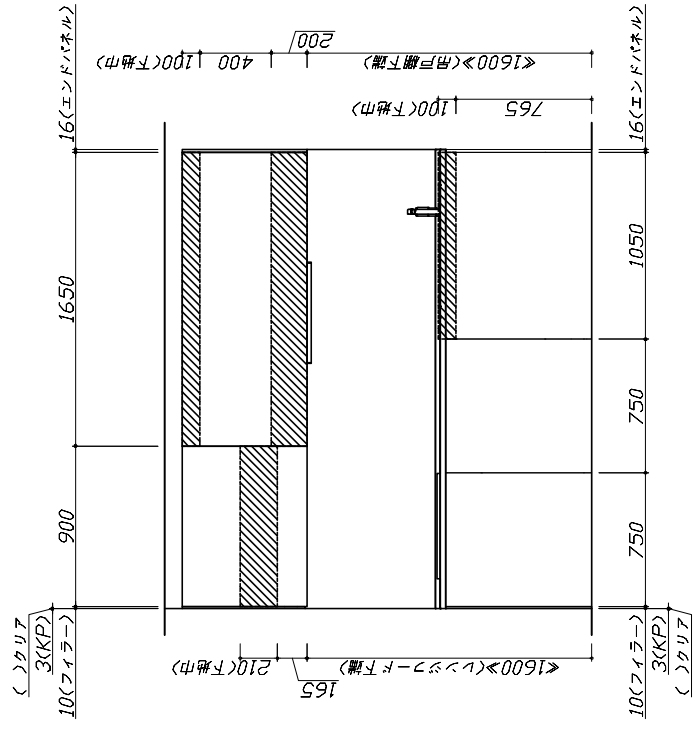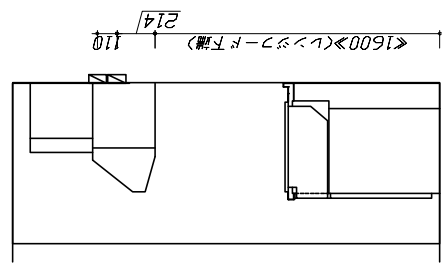

固定下地位置

固定下地位置

固定下地位置

<h1>Takara standard</h1> タカラスタンダード株式会社		現場名称：北海道_札幌SR SK8様邸	ホーシシステムキッチン E del エーデル	下地図 1	縮尺：1 / 30
		現場番号：C4628880 北海道支店 販売課	プラン番号：1200A-2311-0418 担当営業：札幌SR	作成日：2024年1月21日	縮尺：1 / 30
		担当営業：札幌SR	担当アドバイザー：札幌SR		

縮尺：A3サイズ等倍






■必ずご確認ください。  
 ・天井高さ、吊戸棚・レンジフード取付高さをご確認ください。  
 ・<>内寸法は参考寸法です。  
 ■設備図の見方、表示記号について  
 ・寸法はキッチンパネル厚みとクリア寸法を含んでいません。  
 ・KP：キッチンパネル

■設備記号

記号	記号の意味	記号	記号の意味
☉	給水位置	⊖	コンセント位置
⊕	給湯位置	⊖E	7-ス付コンセント位置
⊖	排水位置	⊖ET	7-ス付ミ付付コンセント位置
⊖	ガス配管位置	㍻	電源取出口位置
⊖	電源位置		

[---]：点検口

※ダクト配管可能範囲は詳細図参照

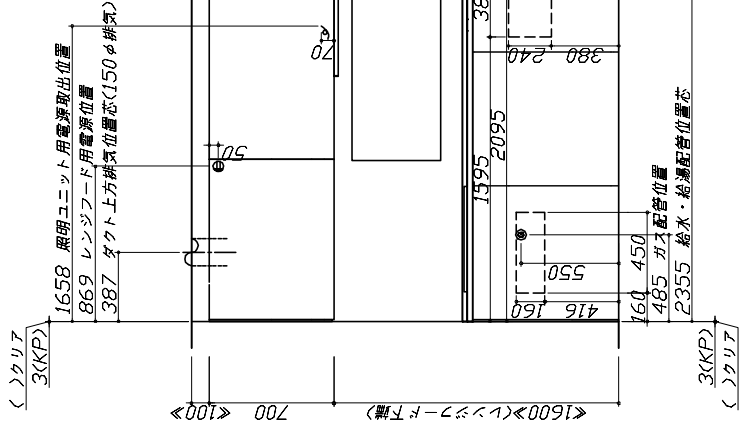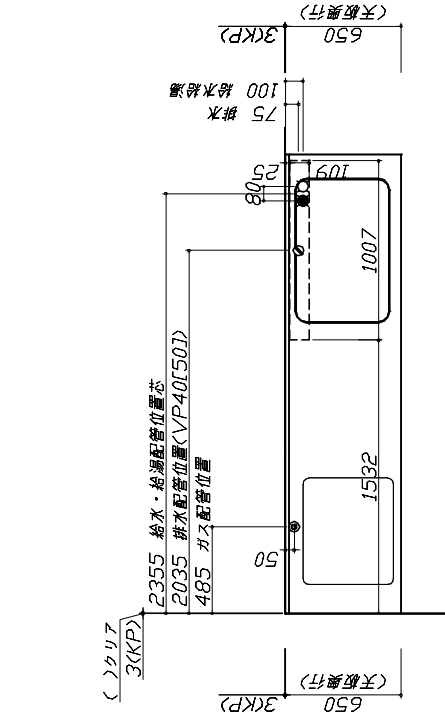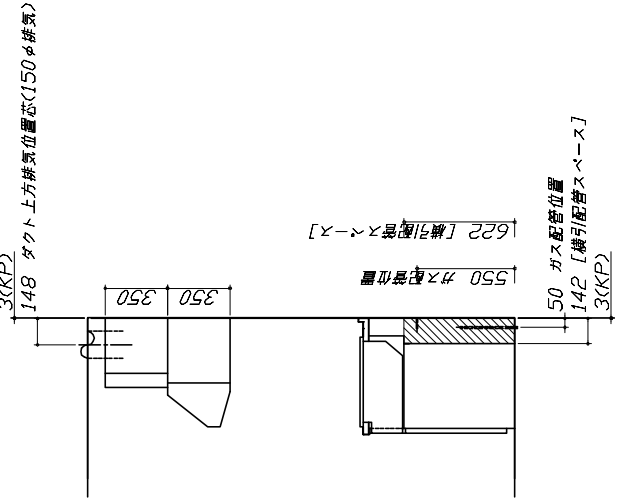

■必ずお読みください  
 1)以下の工事・部材は別途ご用意ください。  
 ・周囲躯体、仕上げ、取付用下地工事  
 ・ダクト工事、壁面開口、屋外化粧カバー取付等  
 ・給排水配管、電気配線、ガス配管及び接続工事  
 2)本体の取付以外の関連工事は法的な資格者による工事が必要になります。  
 ・大工工事、電気工事、ガス配管工事、管工事、建具工事等

■機器類電源詳細

1	レンジフード用電源	15A-125V 埋込コンセント 消費電力145W	⊖
2	照明ユニット用電源	100V・コト必要長さ1m	㍻

**Takara standard**  
 タカラスタンダード株式会社

現場名称：北海道\_札幌SR SK8様邸  
 現場番号：C4628880  
 北海道支店 販売課


ホーローシステムキッチン E d e l エーデル  
 プラン番号：1200A-2311-0418T  
 担当営業：札幌SR

設備図 1 縮尺：1 / 30  
 作成日：2024年1月21日  
 担当アドバイザー：札幌SR

縮尺：A3サイズ等倍

Zシンク給水排水配管例図


給水給湯詳出し配管の場合  
止水栓位置にアンクル止水栓を取り付けてください。  
(止水栓は別途)

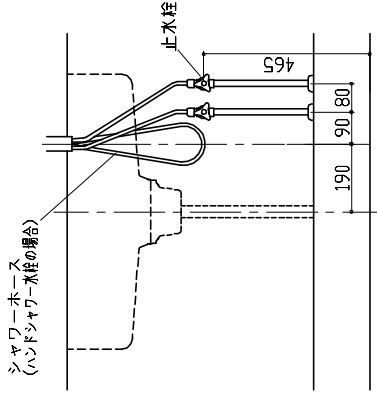

管工事


レンジフード詳細図

<VUS-905AD>

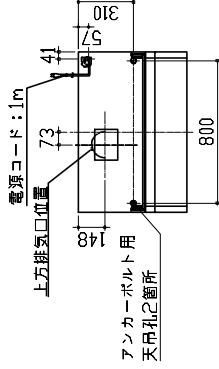

アルミダクト使用時の排気位置はダクト配管可能範囲を参照ください。直接排気の場合は、排気口の位置に内寸がφ160mm×ヨココ160mmで巾100mm以上の木枠を設けてください。金属製の排気用接続器具の開口寸法は、丸の場合φ150mm×150mm、丸の場合φ148mmです。


排気方法	排気場所	電線タイプ
後方排気	後方取付用ダクトマラ	φ1200
右側排気	VCN用ダクトマラ	φ1200
左側排気	左側取付用ダクトマラ	φ1200
上方排気	上方取付用ダクトマラ	φ1200

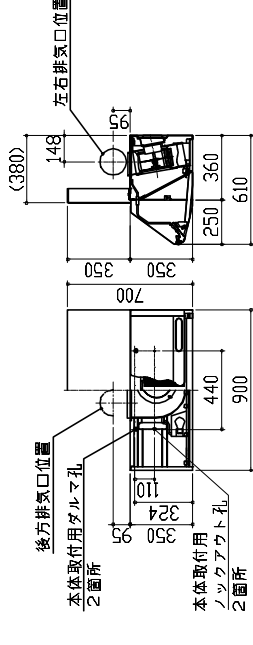

消費電力：145W

照明ユニット 電気配線参考図

<SMY-57 LED>

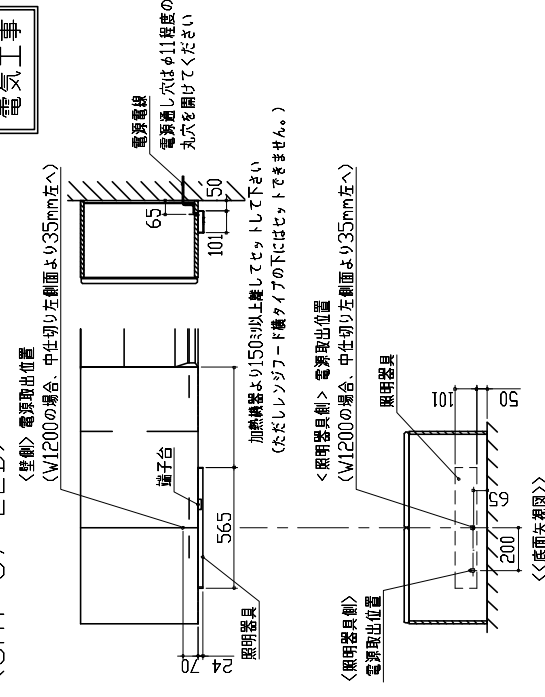


電気工事

ガス配管例図

<TN36V-60>


ガス配管工事

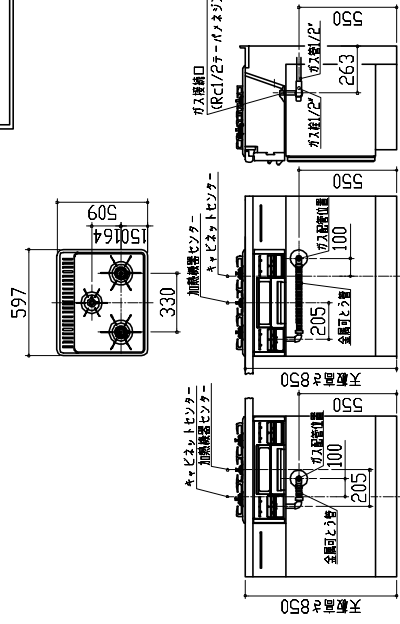

レンジフード詳細図 ダクト配管可能範囲

<VUS 風圧シャッター>

管工事

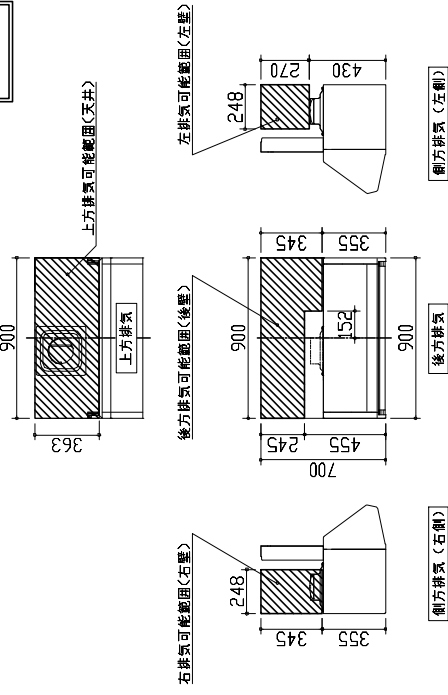


注)  
●本図はアルミダクトφ150を使用した場合の配管可能範囲である。  
断熱材を付ける場合は厚みを考慮すること。  
●リフォーム時など、既設の壁排気口を利用する場合、P変換アダプタメント(別売)を使用すること。

横引配管有効寸法 詳細図

【調理キャビネット】





■：配管スペース

足元スライド標準タイプ

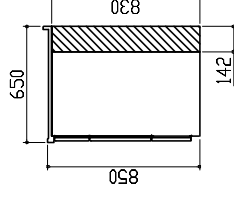

消費電力：10W

消費電力：145W
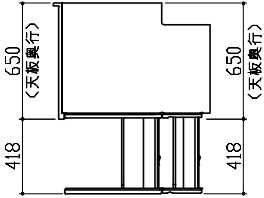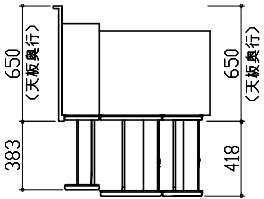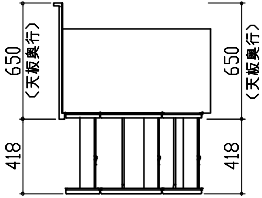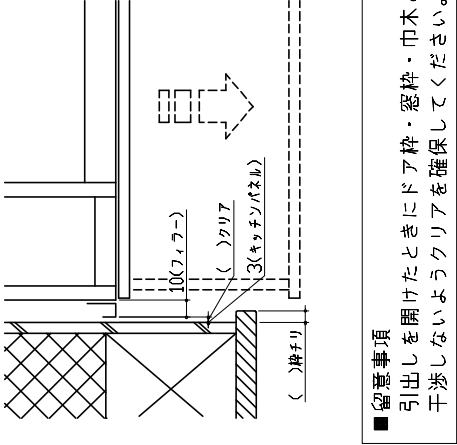
<p>キャビネット引出寸法 詳細図</p> <p>【シンクキャビネット】</p> 	<p>キャビネット引出寸法 詳細図</p> <p>【コンロキャビネット】</p> 							
<p>キャビネット引出寸法 詳細図</p> <p>【調理キャビネット】</p> 	<p>エンド取り合い詳細図</p> <p>【キッチン本体 左側】</p>  <p>■留意事項 引出しを開けたときにドア枠・窓枠・巾木と干渉しないようクリアを確保してください。</p>							
<table border="1"> <tr> <td data-bbox="767 1485 1442 2201"> <p>現場名称：北海道_札幌SR SK8様邸</p> <p>現場番号：C4628880</p> <p>北海道支店 販売課</p> </td> <td data-bbox="767 779 1442 1485"> <p>ホーローシステムキッチン E del エーデル</p> <p>プラン番号：1200A-2311-0418T</p> <p>担当営業：札幌SR</p> </td> <td data-bbox="767 64 1442 779"> <p>詳細図 2</p> <p>作成日：2024年1月21日</p> <p>担当アドバイザー：札幌SR</p> </td> </tr> <tr> <td colspan="3" data-bbox="1442 64 1540 2201"> <p><b>Takara standard</b></p> <p>タカラスタンダード株式会社</p> </td> </tr> </table>			<p>現場名称：北海道_札幌SR SK8様邸</p> <p>現場番号：C4628880</p> <p>北海道支店 販売課</p>	<p>ホーローシステムキッチン E del エーデル</p> <p>プラン番号：1200A-2311-0418T</p> <p>担当営業：札幌SR</p>	<p>詳細図 2</p> <p>作成日：2024年1月21日</p> <p>担当アドバイザー：札幌SR</p>	<p><b>Takara standard</b></p> <p>タカラスタンダード株式会社</p>		
<p>現場名称：北海道_札幌SR SK8様邸</p> <p>現場番号：C4628880</p> <p>北海道支店 販売課</p>	<p>ホーローシステムキッチン E del エーデル</p> <p>プラン番号：1200A-2311-0418T</p> <p>担当営業：札幌SR</p>	<p>詳細図 2</p> <p>作成日：2024年1月21日</p> <p>担当アドバイザー：札幌SR</p>						
<p><b>Takara standard</b></p> <p>タカラスタンダード株式会社</p>								