

システムバス 御見積書

御名前 京都-福知山SR SB1 様

業者 様

商品名 PREDECENCIA プレデンスシア

作成日 2023年8月5日
 プラン番号 2808G-2307-0157T
 現場番号 C3481104

タカラスタANDARD株式会社
 ◆福知山営業所
 京都府福知山市駅南町1丁目266番地
 TEL 0773-23-8501 / FAX 0773-23-5835

◆福知山ショールーム
 TEL 0773-23-8505 / FAX 0773-24-3290

商品
 御見積金額 **¥2,146,100 (税込 ¥2,360,710)**

()内の価格は税込価格<税率10%>を表示しています。

《参考》別途 商品組付費	¥229,000 (税込 ¥251,900)
※ 商品御見積金額には商品組付費は含まれておりません。	
※ 商品組付費は現場の状況により変動する事があります。	
又、給水・給湯・ガス・ダクト・電気等の接続工事は含まれておりません。	

担当営業	担当アドバイザー	プラン作成者
井口	8/29設置	坂根

◆ 御見積仕様 ★ 御見積のカラー表示は参考です。最終発注時には必ず御確認下さい。

《システムバス》

ユニットサイズ	1620(BR勝手)
洗い場仕様	キープクリーンフロア:プレミアムクラス
洗い場カラー	グラングレー
浴槽材質	鋳物ホーロー
浴槽カラー	プレシヤスホワイト
浴槽形状	くつろぎラウンジ浴槽
カウンター材質	クォーツストーン
カウンター/下カバーカラー	ジュエルブラック / ブラック
浴槽前カウンターカラー	-
エプロン材質/カラー	ステンレス / ブラック
浴室パネル材質	高品位ホーロー
パネルカラー(正面)	ジオマーブルモスグレー
パネルカラー(周辺)	ジオマーブルモスグレー
ガス種 / 周波数	未定 / 60Hz

◆ 備考

◆モデルチェンジ 2022/12 入替
 ◆2023年8月 価格改定

◆ 御確認事項

- ・ご発注後のキャンセルにつきましては応じかねますのでご了承下さい。
- ・商品の仕様、価格につきましては予告なく変更する事がございます。
- ・商品によって商品納期は、異なりますのでご不明な点は事前に購入先に御確認下さい。

--	--

御名前 京都-福知山SR SB1

様

現場番号	C3481104	プラン番号	2808G-2307-0157T	作成日	2023/8/5
------	----------	-------	------------------	-----	----------

御見積明細 システムバス

★ 御見積のカラー表示は参考です。最終発注時には必ず御確認下さい。

NO	商品名	仕様	数量	単価	金額
1	ブレデンシア 1620サイズ		1	1,306,000	1,306,000
2	架台	戸建タイプ 一体架台	1		
3	ドア	3枚引戸<1400幅>(グレー)/樹脂ガラス(半透明)(19サイズ)	1	+83,500	+83,500
4	ドア	タテ型換気口	1		
5	洗い場	キープクリーンフロア(プレミアムクラス・グラングレー)	1	+20,000	+20,000
6	排水口カバー	タイル仕上げ	1	+5,000	+5,000
7	浴槽	鋳物ホーロー浴槽(高断熱浴槽)(プレシャスホワイト)	1		
8	浴槽追焚き穴	あり	1		
9	エプロン	カラーステンレス(保温材あり)(ブラック)	1		
10	浴槽形状	くつろぎラウンジ浴槽	1		
11	ヘルシージェット	なし	1		
12	肩包み湯(ジェットバス機能付)	なし	1		
13	うるぼか湯	なし	1		
14	浴槽ハンドグリップ	1本仕様	1	+10,000	+10,000
15	ガス温水式床暖房	なし	1		
16	洗い場用水栓	プッシュ式水栓:樹脂製ホース(メタル調)SB280	1	+71,000	+71,000
17	洗い場用水栓	標準シャワーヘッド(節水+手元止水)	1		
18	浴槽用水栓	浴槽側水栓なし	1		
19	カウンター	クォーツストーンカウンター(ラグジュアリーライトあり)	1	+89,000	+89,000
20	カウンター	クォーツストーンデュアルカウンター	1	+138,000	+138,000
21	浴槽前間接照明	ラグジュアリーライト	1	+13,500	+13,500
22	シャワーフックスライドバー	<手すりタイプ>(T1020S MH)	1	+9,000	+9,000
23	浴室パネル	プレミアムクラス(全面デザインプレミアム)(Kパネル)	1	+85,000	+85,000
24	浴室パネルタオル穴	タオル掛け穴なし	1		
25	引き違い窓	1509(ペアガラス窓)<全幅開口>(シャンパングレー)	1	+56,500	+56,500
26	窓枠フリー	窓枠フリー(樹脂タイプ)L1512 B<ブラック色>	1	+21,000	+21,000
27	天井	カラーフラット天井(チャコールブラック)	1		
28	換気機器	浴室暖房乾燥機(200V)ブラック	1	+96,000	+96,000
29	換気機器	ランドリーパイプホワイトタイプ(1本)	1		
30	換気機器開口	工場開口	1		
31	照明	ストレートライン照明(調光機能付・ラグジュアリーミラー/ライト対応用)	1	+91,000	+91,000

御名前 京都-福知山SR SB1

様

現場番号	C3481104	プラン番号	2808G-2307-0157T	作成日	2023/8/5
------	----------	-------	------------------	-----	----------

御見積明細 システムバス

★ 御見積のカラー表示は参考です。最終発注時には必ず御確認下さい。

NO	商品名	仕様	数量	単価	金額
32	天井照明開口	工場開口	1		
33	ミラー	ワイドクリアミラー(収納棚対応)	1	+31,000	+31,000
34	風呂フタ	断熱風呂フタ	1		
35	タオル掛け	クリアタイプ ブラック	1		
36	ハンドバー	ステン I型600タイプ	1	+9,000	+9,000
37	収納棚	クリアタイプ ブラック(2段)	1	-4,000	-4,000
38	どこでもラック	風呂フタフック(ホワイト)	1	+2,100	+2,100
39	循環金具セット	PLLX	1	+13,500	+13,500
40	給水給湯管	洗い場1水栓	1		
41	トラップカバー	なし	1		
システムバス合計			41		¥2,146,100
商品総合計			41		¥2,146,100

※ 御見積明細の価格には消費税は含まれておりません。別途消費税が必要となります。

《参考》別途 商品組付費


システムバス商品組付費

¥229,000 (税込 ¥251,900)


※ 商品組付費は現場の状況により変動する事があります。又、給水・給湯・ガス・ダクト・電気等の接続工事は含まれておりません。

()内の価格は税込価格<税率10%>を表示しています。

パース

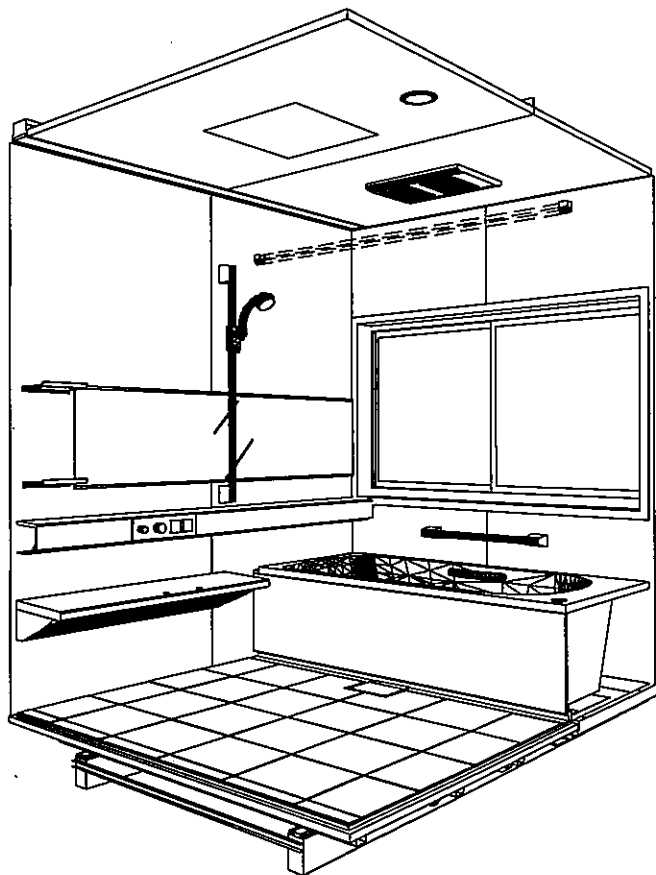

鳥瞰図

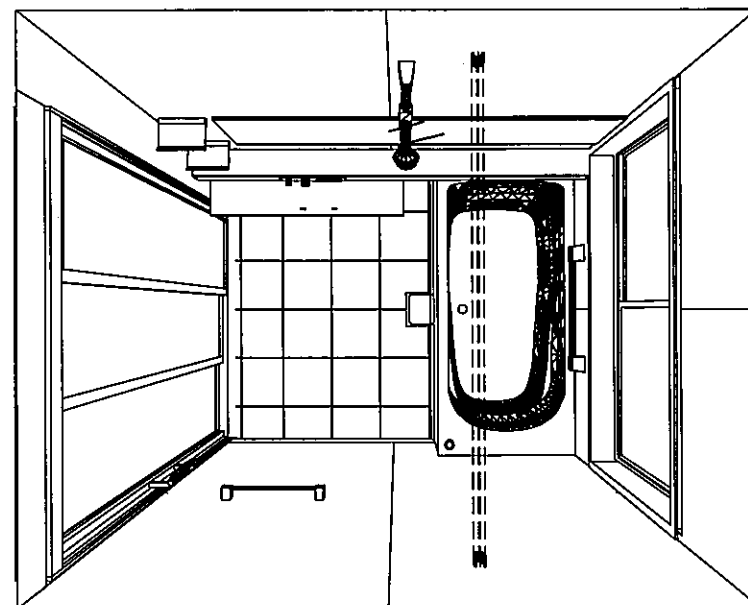

1620

フラット天井

電気式浴室暖房乾燥機、200Vタイプ(常時換気対応)

このレイアウトプランは参考図面ですので価格・仕様・設置・納期等の詳細については注文依頼先、設置業者の方に必ず確認して頂きますようお願い致します。

Takara standard
タカスタンダード株式会社

現場名称： 京都-福知山SR SB1様邸

現場番号： C3481104

福知山営業所

PREDENICIA プレデンシア

プラン番号： 2808G-2307-0157T





担当営業： 井口

案図


作成日： 2023年8月5日

担当アドバイザー： 8/29設置


縮尺：A3サイズ等倍

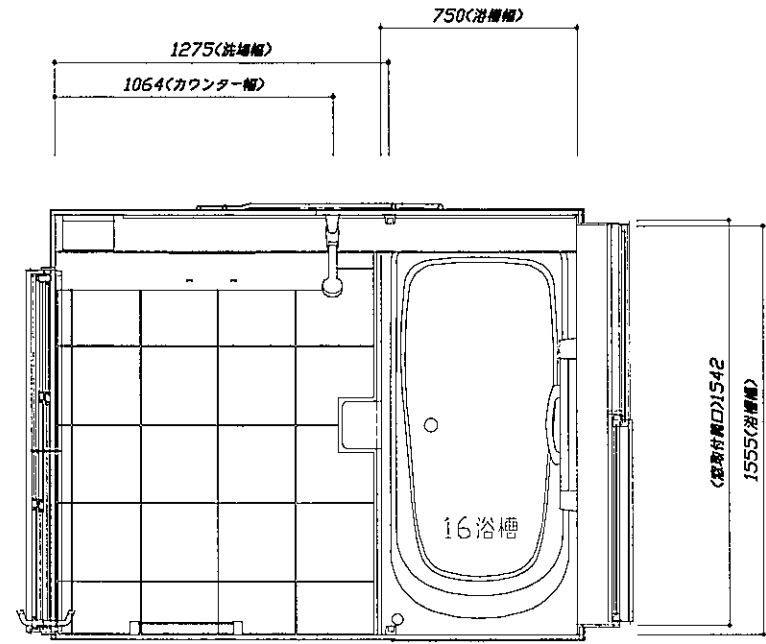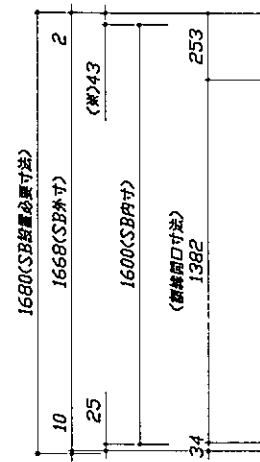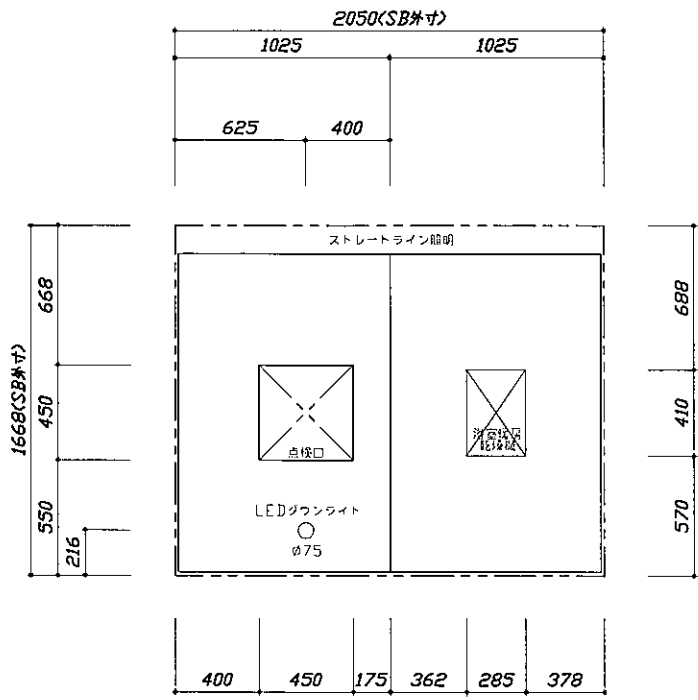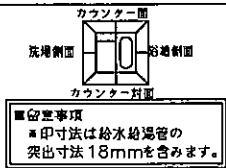

<天井伏図>

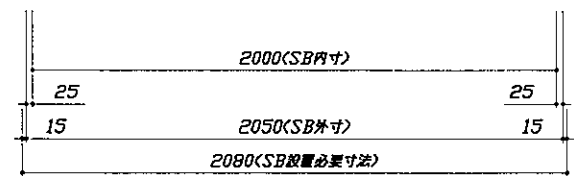

<平面図>

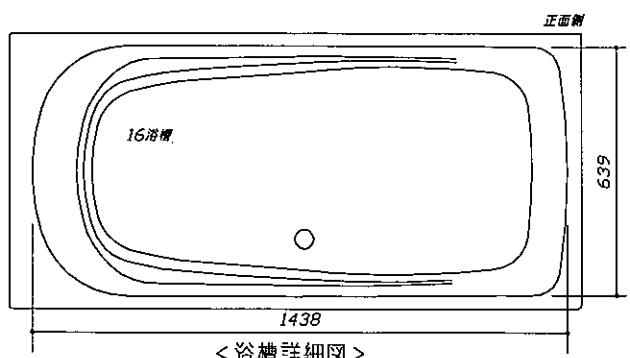

<浴槽詳細図>

Takara standard
タカラスタンダード株式会社

現場名称： 京都-福知山SR SBI様邸
現場番号： C3481104
福知山営業所

PREDENCIA プレデンスΙΑ
プラン番号： 2808G-2307-0157T
担当営業： 井口

施工図1 縮尺： 1:25,20
作成日： 2023年8月5日
担当アドバイザー： 8/29設置

縮尺： A3サイズ等倍