

システムバス 御見積書

御名前 京都-福知山SR SB5 様

業者 様

商品名 GRANSPA グランSPA

作成日 2023年8月1日
 プラン番号 2808G-2308-0008T
 現場番号 C3481167

タカラスタANDARD株式会社
 ◆福知山営業所
 京都府福知山市駅南町1丁目266番地
 TEL 0773-23-8501 / FAX 0773-23-5835

◆福知山ショールーム
 TEL 0773-23-8505 / FAX 0773-24-3290

商品
 御見積金額 **¥724,100 (税込 ¥796,510)**

()内の価格は税込価格<税率10%>を表示しています。

《参考》別途 商品組付費 ¥117,000 (税込 ¥128,700)	
※	商品御見積金額には商品組付費は含まれておりません。
※	商品組付費は現場の状況により変動する事があります。 又、給水・給湯・ガス・ダクト・電気等の接続工事は含まれておりません。

担当営業	担当アドバイザー	プラン作成者
井口	8/29設置	坂根

◆ 御見積仕様 ★ 御見積のカラー表示は参考です。最終発注時には必ず御確認下さい。

◆ 備考
 ◆2022年8月発売
 ※2023年8月 価格改定

《システムバス》	
ユニットサイズ	1616(BR勝手)
洗い場仕様	キープクリーンフロア:ハイクラス
洗い場カラー	カームホワイト
浴槽材質	FRP
浴槽カラー	ホワイト
浴槽形状	スクエア浴槽
カウンター材質	樹脂
カウンター/下カバーカラー	ホワイト / -
浴槽前カウンターカラー	-
エプロン材質/カラー	樹脂 / ホワイト
浴室パネル材質	高品位ホーロー
パネルカラー(正面)	ウォルナットグレージュ
パネルカラー(周辺)	ホワイト
ガス種 / 周波数	未定 / 60Hz

◆ 御確認事項

- ・ご発注後のキャンセルにつきましては応じかねますのでご了承下さい。
- ・商品の仕様、価格につきましては予告なく変更する事がございます。
- ・商品によって商品納期は、異なりますのでご不明な点は事前に購入先に御確認下さい。

--	--

御名前 京都-福知山SR SB5

様

現場番号	C3481167	プラン番号	2808G-2308-0008T	作成日	2023/8/1
------	----------	-------	------------------	-----	----------

御見積明細 システムバス

★ 御見積のカラー表示は参考です。最終発注時には必ず御確認下さい。

NO	商品名	仕様	数量	単価	金額
1	グランスパ 1616サイズ		1	761,000	761,000
2	架台	戸建タイプ 一体架台	1		
3	ドア	折戸<800幅>(ホワイト)/樹脂ガラス(半透明)(19サイズ)	1		
4	ドア	上部換気口	1		
5	ドア位置変更	B勝手・移動なし・1面デザイン・800幅ドア	1		
6	洗い場	キープクリーンフロア(ハイクラス・カームホワイト)	1		
7	排水口カバー	ステンレス	1		
8	浴槽	FRP(高断熱浴槽)(ホワイト)	1	-85,000	-85,000
9	浴槽追焚き穴	あり	1		
10	エプロン	FRP浴槽用保温材あり(ホワイト)	1	+1,000	+1,000
11	浴槽形状	FRPスクエア浴槽	1		
12	浴槽ハンドグリップ	なし	1		
13	浴槽パン	なし	1		
14	ガス温水式床暖房	なし	1		
15	洗い場用水栓	サーモ水栓:樹脂ホース(シルバー)KF9032SJN1 水栓上部カウンター(ホワイト)	1		
16	洗い場用水栓	標準シャワーヘッド:KF9032SJN1	1		
17	浴槽用水栓	浴槽側水栓なし	1		
18	カウンター	ワイドカウンター	1	-38,000	-38,000
19	シャワーフックスライドバー	あり	1		
20	浴室パネル	ハイクラス(一面デザイン)(Kパネル)	1		
21	浴室パネルタオル穴	タオル掛け穴あり	1		
22	引き違い窓	1509(ペアガラス窓)<全幅開口>(ホワイト)	1	+56,500	+56,500
23	窓枠フリー	窓枠フリー(樹脂タイプ)L1512 W	1	+21,000	+21,000
24	天井	フラット天井	1	-15,000	-15,000
25	換気機器	天井換気扇ホワイト	1		
26	換気機器開口	工場開口	1		
27	照明	天井付スクエア照明+ダウンライト(1灯)(電球色)	1		
28	天井照明開口	工場開口	1		
29	ミラー	横長ミラー	1	-7,500	-7,500
30	風呂フタ	断熱風呂フタ	1	+3,000	+3,000
31	タオル掛け	スクエアタイプ	1		

御名前 京都-福知山SR SB5 様

現場番号	C3481167	プラン番号	2808G-2308-0008T	作成日	2023/8/1
------	----------	-------	------------------	-----	----------

御見積明細 システムバス

★ 御見積のカラー表示は参考です。最終発注時には必ず御確認下さい。

NO	商品名	仕様	数量	単価	金額
32	ハンドバー	樹脂製 I型600タイプ(ホワイト)	1	+9,500	+9,500
33	収納棚	クリアタイプB(2段)	1	+4,000	+4,000
34	どこでもラック	風呂フタフック(ホワイト)	1	+2,100	+2,100
35	循環金具セット	ELX	1	+11,500	+11,500
36	給水給湯管	洗い場1水栓	1		
37	トラップカバー	なし	1		
システムバス合計			37		¥724,100
商品総合計			37		¥724,100

※ 御見積明細の価格には消費税は含まれておりません。別途消費税が必要となります。

《参考》別途 商品組付費


システムバス商品組付費

¥117,000 (税込 ¥128,700)


※ 商品組付費は現場の状況により変動する事があります。又、給水・給湯・ガス・ダクト・電気等の接続工事は含まれておりません。

()内の価格は税込価格<税率10%>を表示しています。

パース

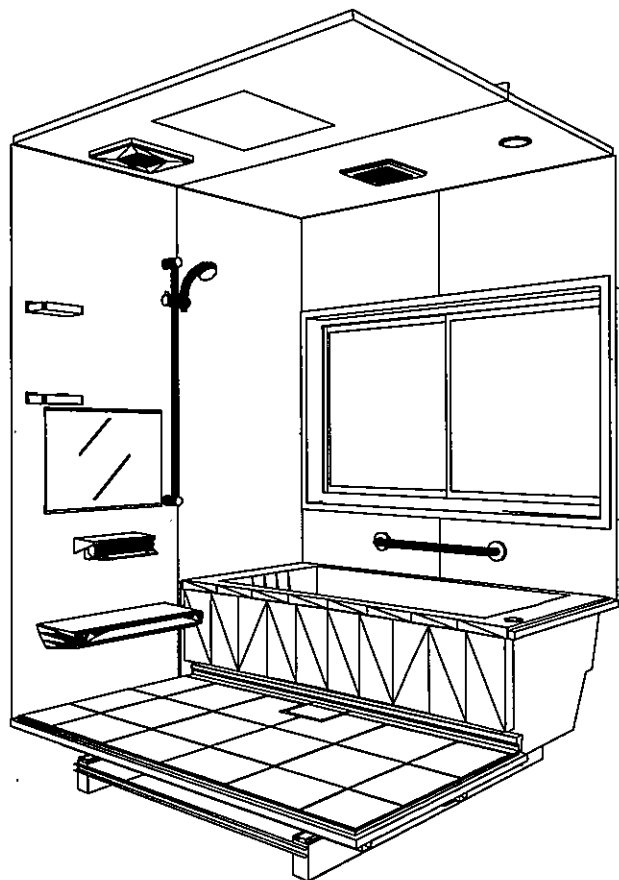

鳥瞰図

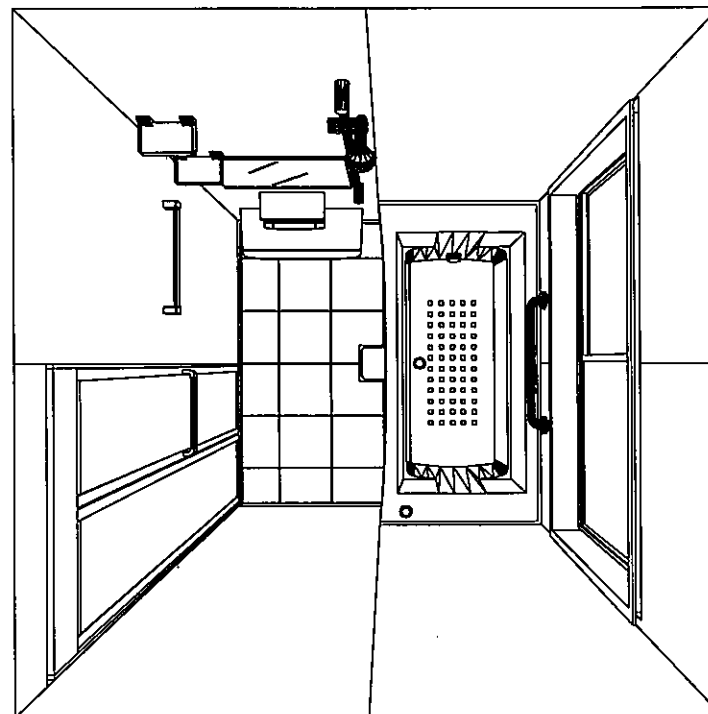

1616

フラット天井
天井換気扇

このレイアウトプランは参考図面ですので価格・仕様・設置・納期等の詳細については注文依頼先、設置業者の方に必ず確認して頂きますようお願い致します。


Takara standard
タカスタンダード株式会社

現場名称： 京都-福知山SR SB5様邸
現場番号： C3481167
福知山営業所


GRANSPA グランSPA
プラン番号： 2808G-2308-0008T
担当営業： 井口

姿図
作成日： 2023年8月1日
担当アドバイザー： 8/29設置


縮尺：A3サイズ等倍

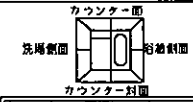



■留意事項
■印寸法は給水給湯管の
突出寸法 18mmを含みます。

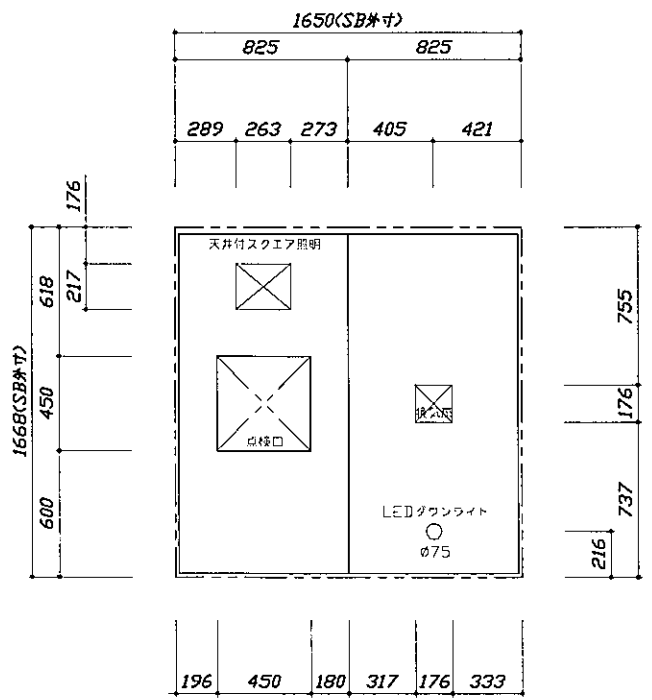

<天井伏図>

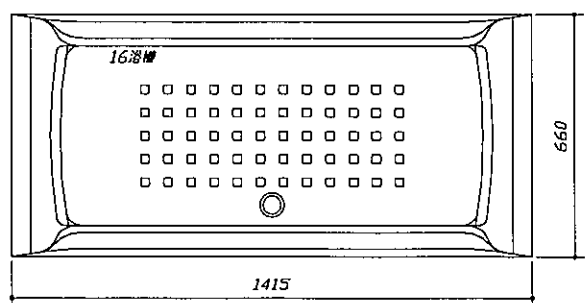

<浴槽詳細図>

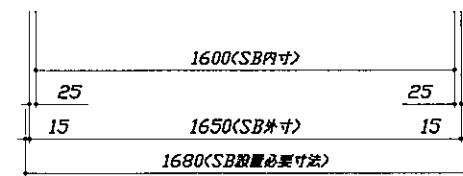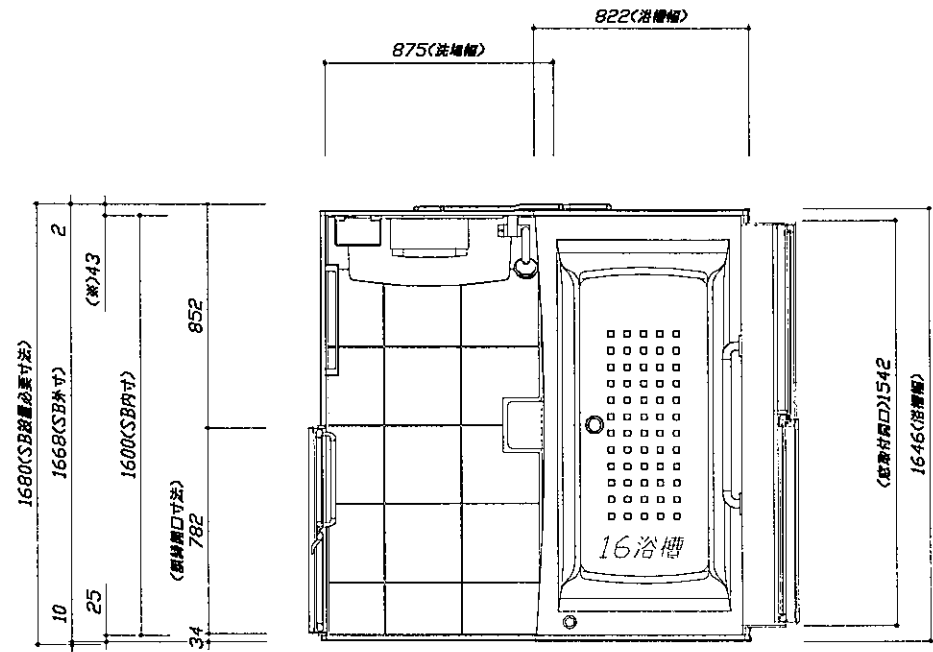

<平面図>

Takara standard
タカスタンダード株式会社

現場名称： 京都-福知山SR SB5様邸
現場番号： C3481167
福知山営業所

GRANSPA グランspa
プラン番号： 2808G-2308-0008T
担当営業： 井口

施工図1 縮尺： 1:25,20
作成日： 2023年8月1日
担当アドバイザー： 8/29設置

縮尺： A3サイズ等倍