

# システムバス 御見積書

御名前 京都-福知山SR SB8 様

業者 様

商品名 PREDECIA プレデンスシア

作成日 2023年8月1日  
プラン番号 2808G-2308-0011T  
現場番号 C3378824

タカラスタANDARD株式会社  
◆福知山営業所  
京都府福知山市駅南町1丁目266番地  
TEL 0773-23-8501 / FAX 0773-23-5835

◆福知山ショールーム  
TEL 0773-23-8505 / FAX 0773-24-3290

商品  
御見積金額 **¥1,852,500 (税込 ¥2,037,750)**

( )内の価格は税込価格<税率10%>を表示しています。

《参考》別途 商品組付費 **¥201,000 (税込 ¥221,100)**

- ※ 商品御見積金額には商品組付費は含まれておりません。
- ※ 商品組付費は現場の状況により変動する事があります。  
又、給水・給湯・ガス・ダクト・電気等の接続工事は含まれておりません。

## ◆ 御見積仕様

《システムバス》

ユニットサイズ	1616(AL勝手)
洗い場仕様	キープクリーンフロア:プレミアムクラス
洗い場カラー	グランホワイト
浴槽材質	鋳物ホーロー
浴槽カラー	シルキーベージュ
浴槽形状	くつろぎラウンジ浴槽(ベンチ付)
カウンター材質	人造大理石
カウンター/下カバーカラー	ベージュ / ホワイト
浴槽前カウンターカラー	ベージュ
エプロン材質/カラー	ステンレス / ベージュ
浴室パネル材質	高品位ホーロー
パネルカラー(正面)	パールミルフィュー
パネルカラー(周辺)	ツイードベージュ
ガス種 / 周波数	未定 / 60Hz


## ◆ 御確認事項

- ・ご発注後のキャンセルにつきましては応じかねますのでご了承下さい。
- ・商品の仕様、価格につきましては予告なく変更する事がございます。
- ・商品によって商品納期は、異なりますのでご不明な点は事前に購入先に御確認下さい。

担当営業	担当アドバイザー	プラン作成者
井口		坂根

## ◆ 備考

- ◆2022年8月発売
- ※2023年8月 価格改定

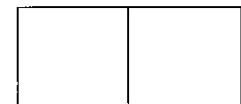

御名前 京都-福知山SR SB8

様

現場番号	C3378824	プラン番号	2808G-2308-0011T	作成日	2023/8/1
------	----------	-------	------------------	-----	----------

## 御見積明細 システムバス

NO	商品名	仕様	数量	単価	金額
1	ブレデンシア 1616サイズ		1	1,219,000	1,219,000
2	架台	戸建タイプ 一体架台	1		
3	ドア	開き戸<800幅>(グレー)/強化ガラス(透明)(20サイズ)	1	+59,500	+59,500
4	ドア	タテ型換気口	1		
5	ドア位置変更	A勝手・移動なし・全面デザインプレミアムクラス・800幅ドア	1		
6	洗い場	キープクリーンフロア(プレミアムクラス・グランホワイト)	1	+20,000	+20,000
7	排水口カバー	タイル仕上げ	1	+5,000	+5,000
8	浴槽	鋳物ホーロー浴槽(高断熱浴槽)(シルキーベージュ)	1		
9	浴槽追焚き穴	あり	1		
10	エプロン	カラーステンレス(保温材あり)(ベージュ)	1		
11	浴槽形状	くつろぎラウンジ浴槽(ベンチ付)	1		
12	ヘルシージェット	なし	1		
13	肩包み湯(ジェットバス機能付)	なし	1		
14	うるぼか湯	なし	1		
15	浴槽ハンドグリップ	2本仕様	1	+23,000	+23,000
16	ガス温水式床暖房	なし	1		
17	洗い場用水栓	棚付サーモ水栓:樹脂製ホース(メタル調)SB182-H	1		
18	洗い場用水栓	標準シャワーヘッド:SB182-HB1	1		
19	浴槽用水栓	浴槽側水栓なし	1		
20	カウンター	人造大理石カウンター	1		
21	シャワーフックスライドバー	<手すりタイプ>(T1020S MH)	1	+9,000	+9,000
22	浴室パネル	プレミアムクラス(全面デザインプレミアム)(Kパネル)	1	+85,000	+85,000
23	浴室パネルタオル穴	タオル掛け穴なし	1		
24	引き違い窓	1109S(ペアガラス窓)<中抜き>(シャンパングレー)	1	+42,000	+42,000
25	窓枠フリー	窓枠フリー(樹脂タイプ)L1512 G<グレー色>	1	+21,000	+21,000
26	天井	カラーフラット天井(ベージュ)	1		
27	換気機器	浴室暖房乾燥機(200V)ホワイト	1	+89,000	+89,000
28	換気機器	ランドリーパイプメタルタイプ(1本)	1	+1,500	+1,500
29	換気機器開口	工場開口	1		
30	照明	ダウンライト照明(3灯)(電球色)	1	-3,000	-3,000
31	天井照明開口	工場開口	1		

御名前 京都-福知山SR SB8

様

現場番号	C3378824	プラン番号	2808G-2308-0011T	作成日	2023/8/1
------	----------	-------	------------------	-----	----------

## 御見積明細 システムバス

NO	商品名	仕様	数量	単価	金額
32	ミラー	ロングクリアミラー	1		
33	風呂フタ	断熱風呂フタ	1		
34	タオル掛け	クリアタイプ クリア	1		
35	ハンドバー	ステン I型600タイプ	1	+9,000	+9,000
36	収納棚	クリアタイプ クリア(3段)	1		
37	浴室テレビ	浴室テレビ(HDMI入力・ミラーリング対応)16インチ(ホワイト)	1	+255,000	+255,000
38	風呂フタフック	風呂フタフック(固定式)(ホワイト)	1	+4,000	+4,000
39	循環金具セット	PLLX	1	+13,500	+13,500
40	給水給湯管	洗い場1水栓	1		
41	トラップカバー	なし	1		
システムバス合計			41		¥1,852,500
商品総合計			41		¥1,852,500

※ 御見積明細の価格には消費税は含まれておりません。別途消費税が必要となります。

## 《参考》別途 商品組付費


システムバス商品組付費

¥201,000 (税込 ¥221,100)


※ 商品組付費は現場の状況により変動する事があります。又、給水・給湯・ガス・ダクト・電気等の接続工事は含まれておりません。

( )内の価格は税込価格<税率10%>を表示しています。

パース

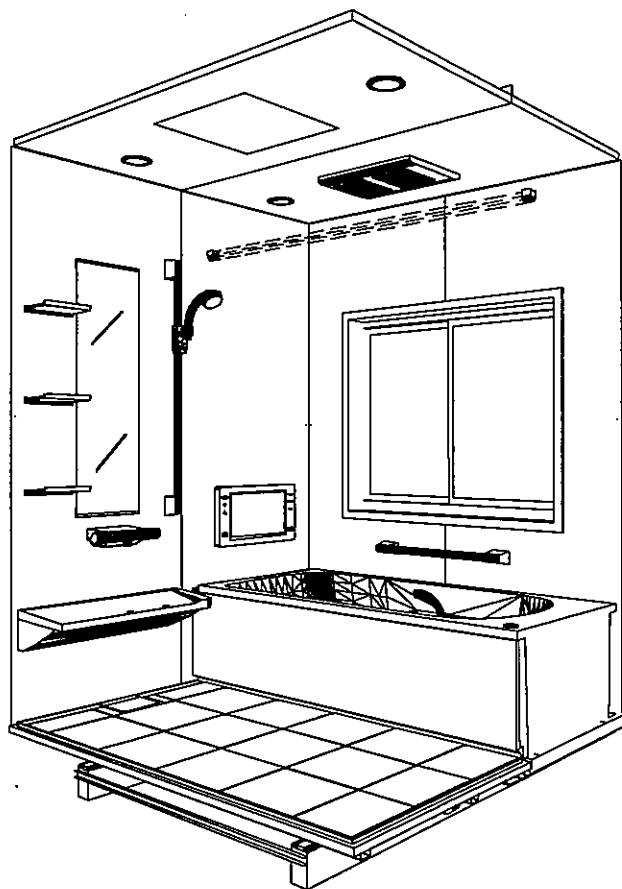

鳥瞰図

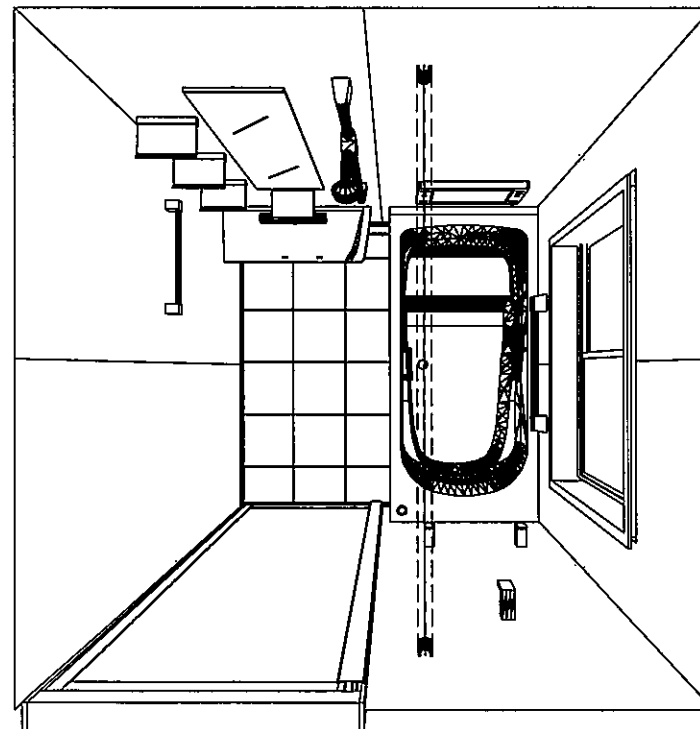

1616

フラット天井

電気式浴室暖房乾燥機、200Vタイプ(常時換気対応)

このレイアウトプランは参考図面ですので価格・仕様・設置・納期等の詳細については注文依頼先、設置業者の方に必ず確認して頂きますようお願い致します。

**Takara standard**  
タカスタンダード株式会社

現場名称： 京都-福知山SR SB8棟邸

現場番号： C3378824

福知山営業所

PREDENCIA プレデンスア

プラン番号： 2808G-2308-0011T


担当営業： 井口

姿図


作成日： 2023年8月1日

担当アドバイザー：


縮尺：A3サイズ等倍

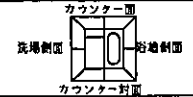



■留意事項  
\*印寸法は給水給湯管の  
突出寸法18mmを含みます。

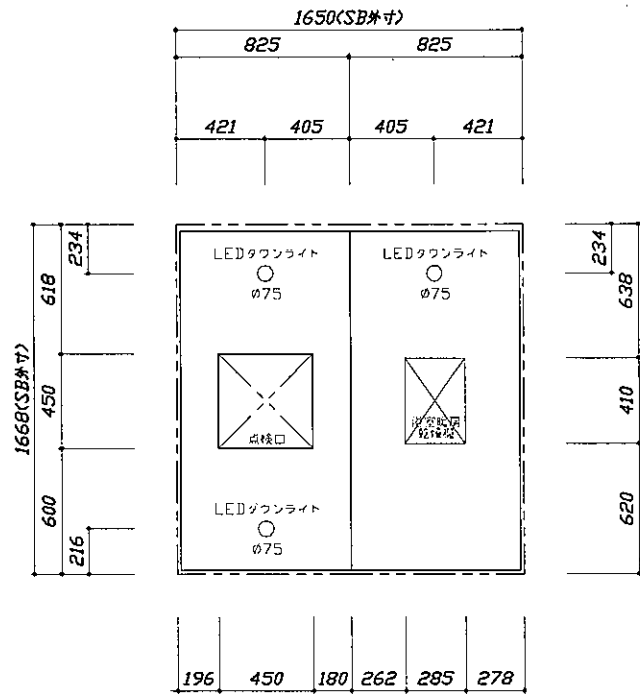

<天井伏図>

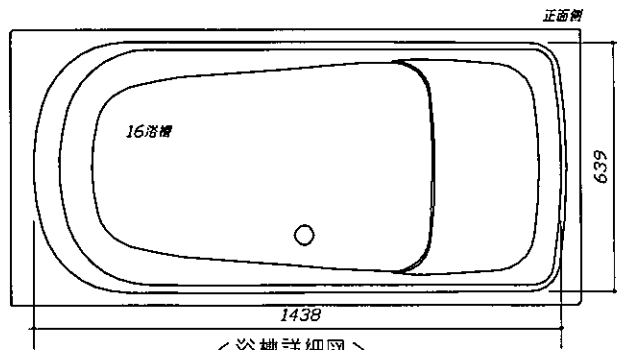

<浴槽詳細図>

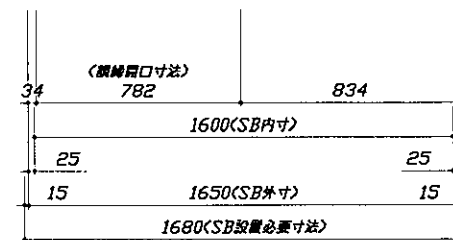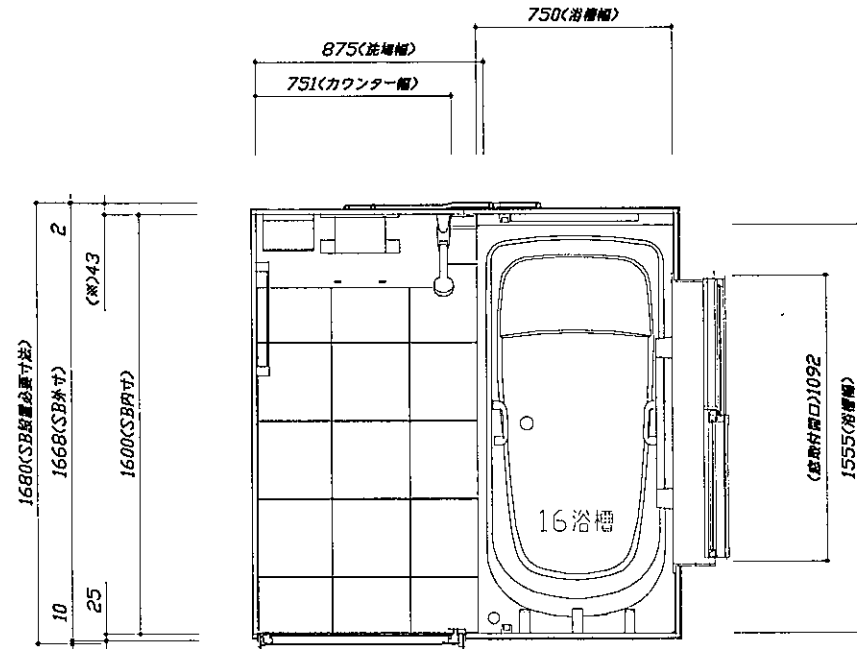

<平面図>

Takara standard  
タカスタンダード株式会社

現場名称： 京都-福知山SR SB8様邸  
現場番号： C3378824  
福知山営業所

PREDECENCIA プレデンスシア  
プラン番号： 2808G-2308-0011T  
担当営業： 井口

施工図1 縮尺： 1:25,20  
作成日： 2023年8月1日  
担当アドバイザー：

縮尺：A3サイズ等倍