

# システムバス 御見積書

御名前 北摂SR改装(SB) プレデンシア(1) 様

業者 様

商品名 PREDECENCIA プレデンシア

作成日 2017年9月22日  
プラン番号 1820F-1707-0367T  
現場番号 A8159167

タカスタンダード株式会社  
北摂営業所  
大阪府箕面市稲1丁目1番10号  
TEL 072-720-0330 / FAX 072-720-0331

北摂ショールーム  
TEL 072-720-0220 / FAX 072-720-0221

商品御見積金額 **¥1,619,500 (税込 ¥1,749,060)**

( )内の価格は税込価格<税率8%>を表示しています。

**(参考) 別途 商品組付費 ¥175,000 (税込 ¥189,000)**

商品御見積金額には商品組付費は含まれておりません。  
商品組付費は現場の状況により変動する事があります。  
又、給水・給湯・ガス・ダクト・電気等の接続工事は含まれておりません。

担当営業	担当アドバイザー	プラン作成者
1620		福井

御見積仕様 御見積のカラー表示は参考です。最終発注時には必ず御確認下さい。

(システムバス)

ユニットサイズ 1620(AR勝手)

洗い場仕様 キーブクリンフロア(プレミアムクラス)

浴槽材質 鋳物ホーロー

カラー プレシャスホワイト

形状 ワイド浴槽(ベンチ付)

浴槽・風呂フタ 高断熱仕様

カウンター材質 クォーツストーン

カラー ブランソルベ

エプロン材質 ステンレス(カラーコーティング)

カラー ホワイト

浴室パネル材質 高品位ホーロー

カラー ヒマラヤンブルー

ガス種 13A

周波数 60Hz

## 御確認事項

組立工事費には給水・給湯・ガス・ダクト・電気等の接続工事は含まれておりません。

この御見積書の有効期間は30日間です。

商品の仕様・価格等につきましては予告なく変更する事がありますので、ご購入の際には、弊社 支店営業所等へお問い合わせ、またはカタログにて よく御確認下さるようお願い致します。

備考

--	--

No.\*

御名前 北摂SR改装(SB) プレデンシア(1)

様

現場番号	A8159167	プラン番号	1820F-1707-0367T	作成日	2017/9/22
------	----------	-------	------------------	-----	-----------

## 御見積明細 システムバス

御見積のカラー表示は参考です。最終発注時には必ず御確認下さい。

NO	商品名	仕様	数量	単価	金額
1	プレデンシアプレミアム 1620サイズ		1	1,305,000	1,305,000
2	架台	戸建タイプ 一体架台	1		
3	ドア	キーブクリーンドア:折戸<800mm幅>(ホワイト)(19サイズ)	1		
4	洗い場	キーブクリーンフロア(プレミアムクラス・グラングレー)	1	+20,000	+20,000
5	浴槽	鋳物ホーロー浴槽(高断熱浴槽)	1		
6	排水口カバー	タイル仕上げ	1	+5,000	+5,000
7	浴槽追炊き穴	あり	1		
8	エプロン	カラーステンレス(保温材あり)	1		
9	浴槽形状	ワイド浴槽(ベンチ付)	1	+50,000	+50,000
10	ヘルシージェット	なし	1		
11	浴槽ハンドグリップ	1本仕様	1		
12	ガス温水式床暖房	なし	1		
13	洗い場用水栓	プッシュ式水栓(メタルホース)SB280	1		
14	洗い場用水栓	標準シャワーヘッド<節水仕様>	1		
15	浴槽用水栓	浴槽側水栓なし	1		
16	カウンター	クォーツストーンデュアルカウンター	1	+212,000	+212,000
17	シャワーフック/スライドバー	シャワーフックスライドバー(TN-116S)	1		
18	浴室パネル	プレミアムクラス(一面デザイン周辺パール調 周辺色:ブラック)	1	+40,000	+40,000
19	浴室パネルタオル穴	タオル掛け穴なし	1		
20	天井	高光沢フラット天井	1		
21	換気機器	天井換気扇	1		
22	換気機器開口	工場開口	1		
23	照明	ダウンライト照明(3灯)(白色)	1	-43,000	-43,000
24	天井照明開口	工場開口	1		
25	ミラー	ワイドクリアミラー(収納棚対応)	1	+26,000	+26,000
26	風呂フタ	断熱風呂フタ	1		
27	タオル掛け	タオル掛けなし	1	-4,000	-4,000
28	収納棚	クリアタイプ(2段)	1	-4,000	-4,000
29	循環金具セット	PLLX	1	+12,500	+12,500
30	給水給湯管	洗い場1水栓	1		

御名前 北摂SR改装(SB) プレデシア(1) 様

現場番号	A8159167	プラン番号	1820F-1707-0367T	作成日	2017/9/22
------	----------	-------	------------------	-----	-----------

## 御見積明細 システムバス

御見積のカラー表示は参考です。最終発注時には必ず御確認下さい。

NO	商品名	仕様	数量	単価	金額
31	トラップカバー	なし	1		
システムバス合計			31		¥1,619,500
商品総合計			31		¥1,619,500

御見積明細の価格には消費税は含まれておりません。別途消費税が必要となります。

**(参考) 別途 商品組付費**


システムバス商品組付費

¥160,000 ( 税込 ¥172,800 )


商品組付費は現場の状況により変動する事があります。又、給水・給湯・ガス・ダクト・電気等の接続工事は含まれておりません。

( )内の価格は税込価格 &lt; 税率8% &gt; を表示しています。

パース

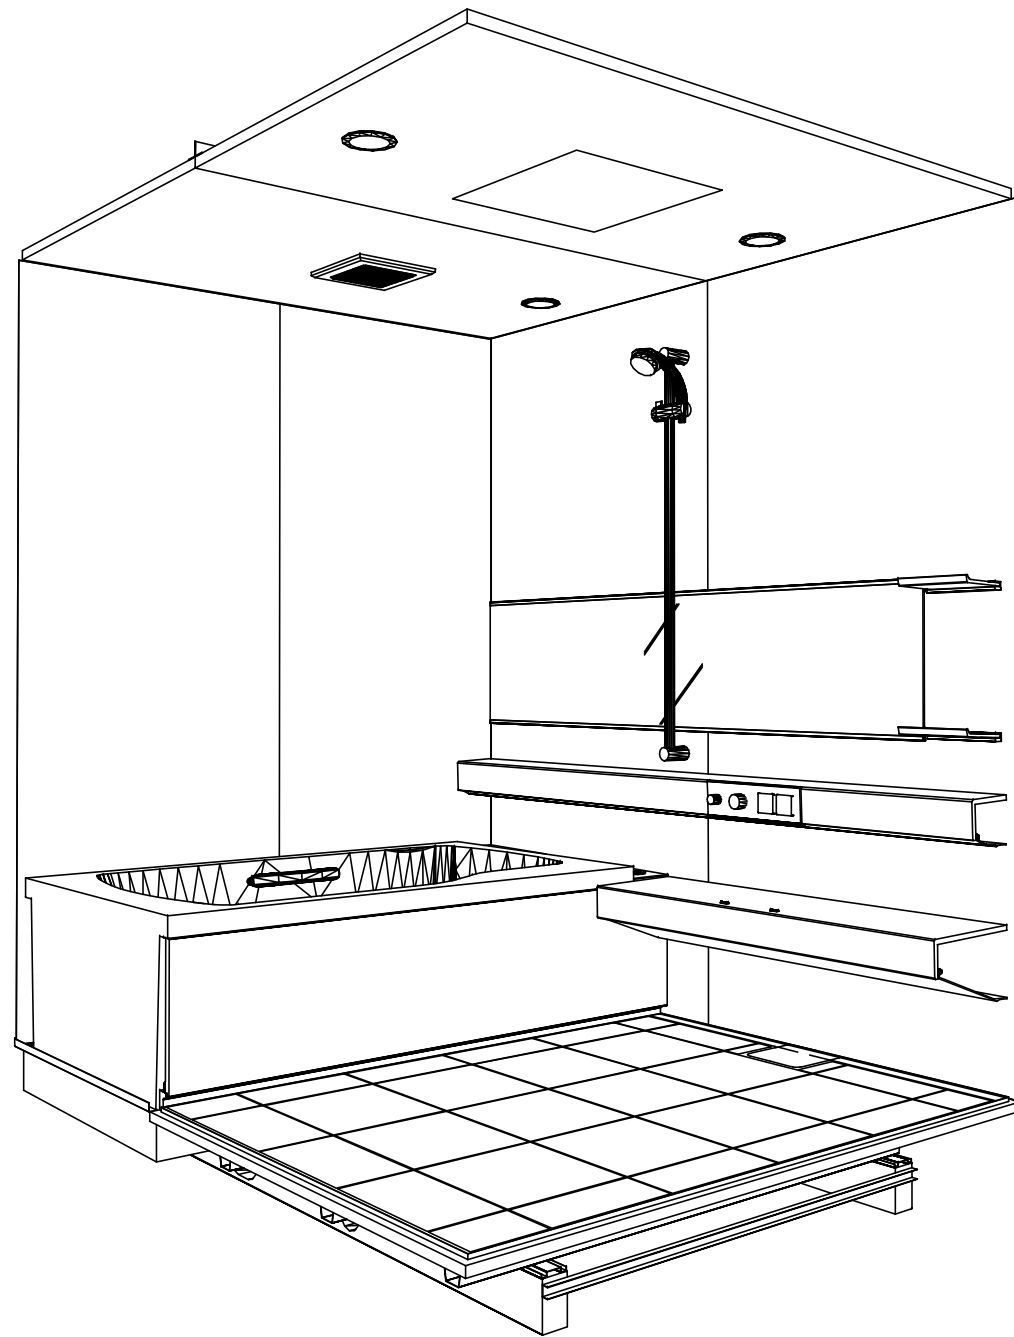

鳥瞰図

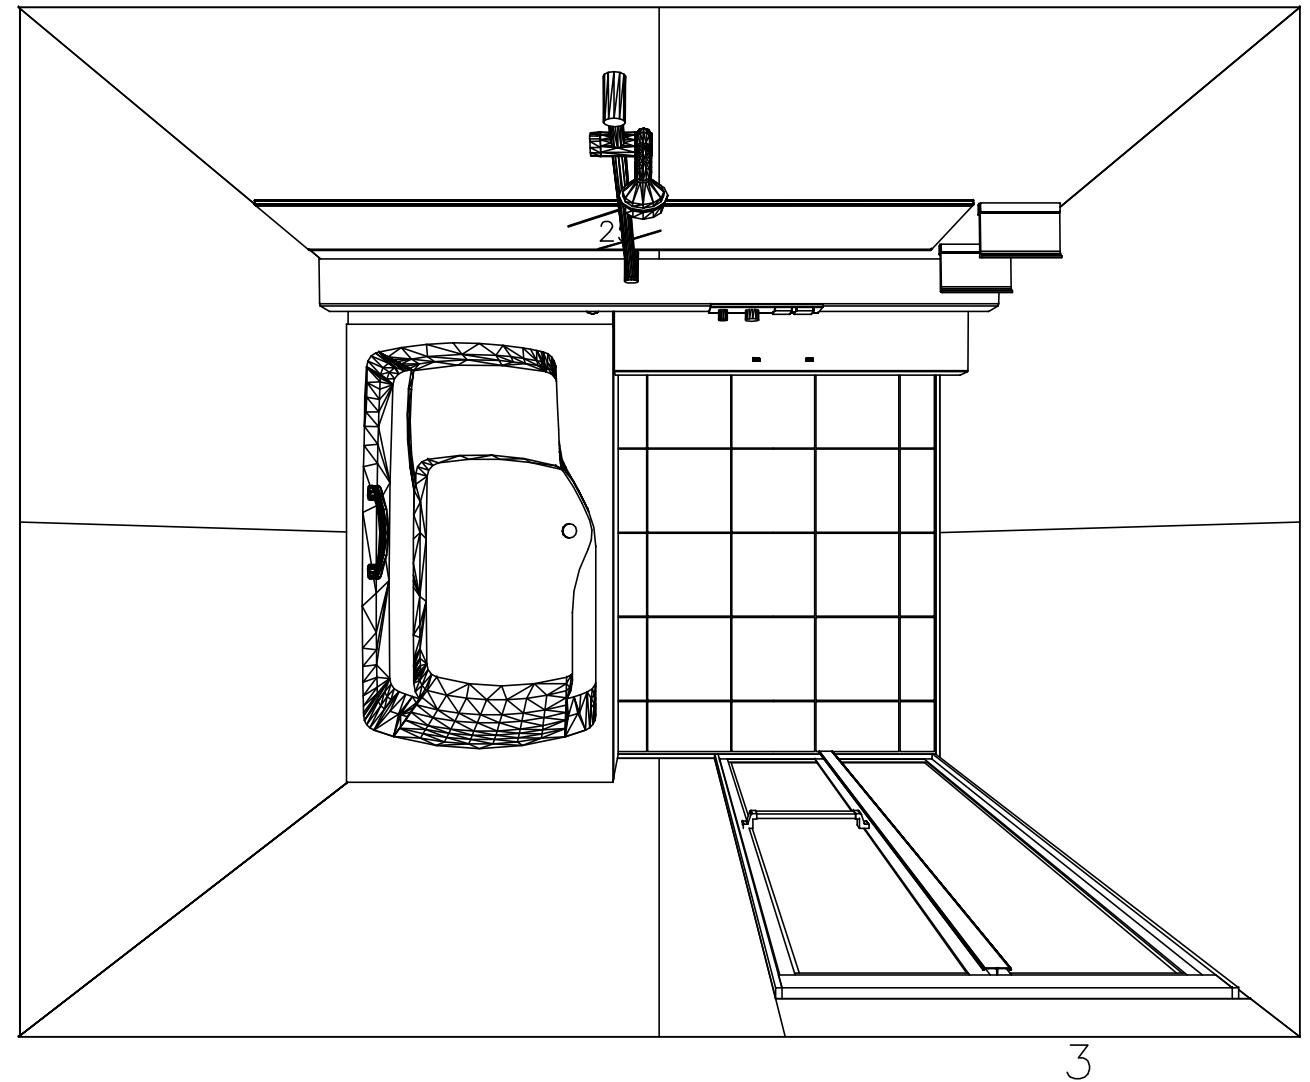

1620




高光沢フラット天井  
天井換気扇

このレイアウトプランは参考図面ですので価格・仕様・設置・納期等の詳細については注文依頼先、設置業者の方に必ず確認して頂きますようお願い致します。




PREDENCIA プレデンスシア

このレイアウトプランは参考図面ですので価格・仕様・設置・納期等の詳細については注文依頼先、設置業者の方に必ず確認して頂きますようお願い致します。

- ・土間コンクリート仕上り寸法は、架台下寸法（●印）からクリアランスを含んだ寸法です。
- ・ハンドバー設置位置は参考です。ご確認をお願いします。
- ・天井の寸法はご確認をお願いします。（★印）

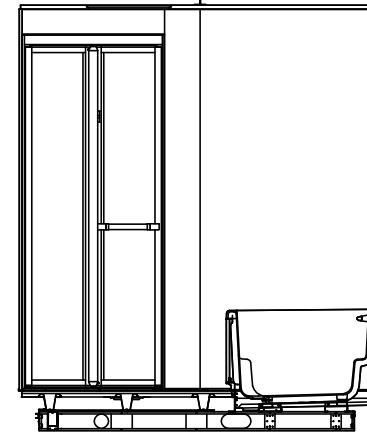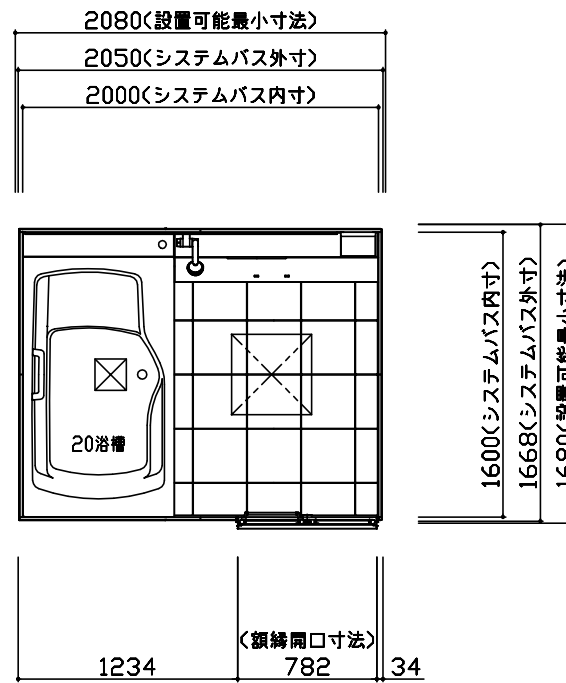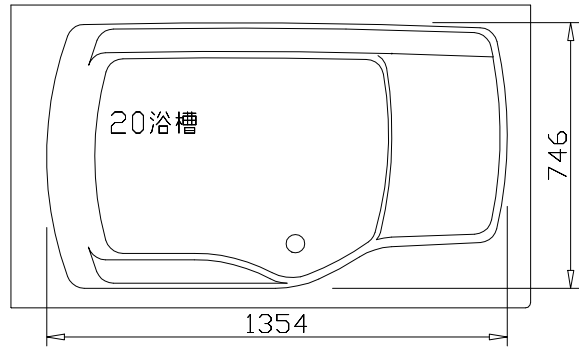

**土間コンクリート仕上り寸法**  
 ! 土間コンクリートは脱衣場FLより  
 265mm下がりで仕上げてください。

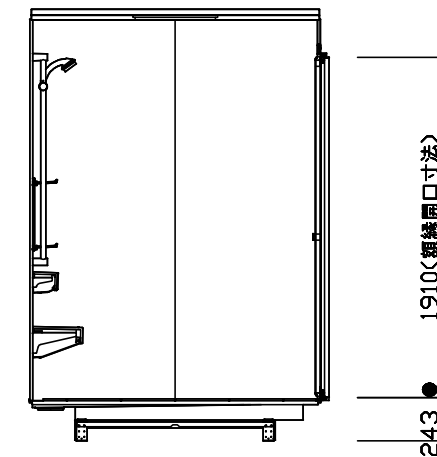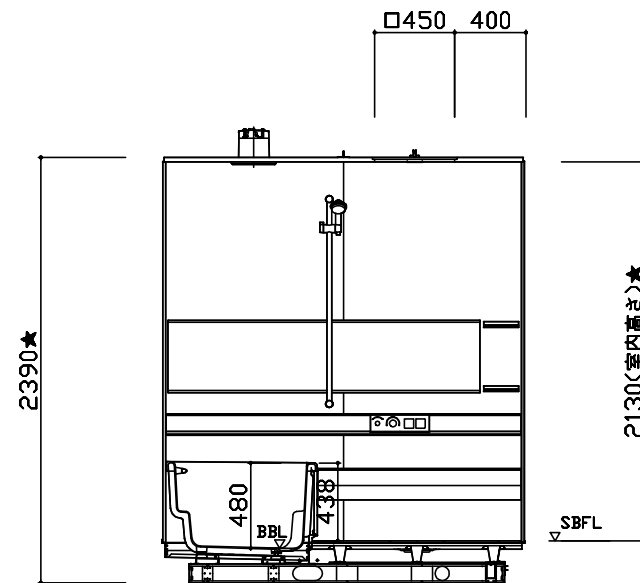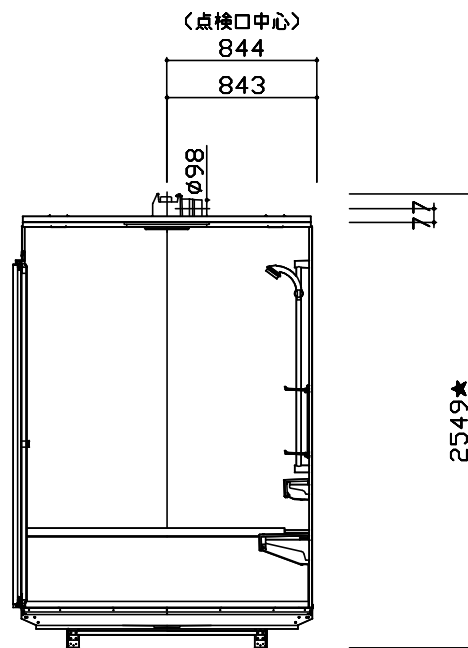

Takara standard  
 タカラスタンダード株式会社

物件名称 : 北摂SR改装(SB) プレデンスシア(1)様邸 縮尺 : 1:40  
 現場番号 : A8159167  
 プラン番号 : 1820F-1707-0367T

北摂営業所  
 担当営業 : 1620  
 担当アドバイザー :

作成日 : 2017年9月22日

本体仕様表

洗場パン	キープクリーンフロア：ステンレス/300角磁器タイル貼 保温材内蔵
浴槽パン	ステンレス
浴槽	鋳物ホーロー グリップ付 裏面保温材・高断熱仕様（発泡ウレタン）
浴槽エプロン	ステンレス（カラーコーティング） 裏面保温材（発泡ポリエチレン）
カウンター	クォーツストーン
浴室パネル	鋼板硬質ホーロー 裏面保温材 タオル掛け穴：なし
天井	高光沢パッドイックル（内部発泡樹脂） 換気機器開口：あり 天井照明開口：あり
ドア	キープクリーンドア：折戸（アルミ框/樹脂ガラス）
窓1	－
窓2	－
窓枠1	－
窓枠2	－
排水トラップ	ABS樹脂・封水50mm
雑排水配管	硬質塩ビパイプ VU50
室内容量	6.8立方メートル
製品重量	505kg
浴槽満水量	305リットル

アクセサリ仕様表


ミラー	ワイドクリアミラー（収納棚対応） くもり止め加工
収納棚	樹脂製（2段）
タオル掛け	－
洗場側水栓	サーモシャワー付・タッチ式（メタルホース仕様・SB280LAB(M)/RAB(M)）
浴槽側水栓	－
兼用水栓	－
スライドバー	TN-116
照明	LEDダウンライト（LED 15W白色）（3灯）
換気機器	天井換気扇（100V・最大消費電力9.3W）（ダクト径φ98）
フロフタ	保温風呂フタ（PP、発泡PS/発泡ウレタン：2枚）
給水給湯管	銅管（10A）

# ドア取合詳細図

## キープクリーンドア：折戸ホワイト（AWTオレド<sup>®</sup>8）

有効開口寸法682.5mm

[ ]内の寸法は20高さ・Tタイプを示します。  
 < >内の寸法は18高さ・Fタイプを示します。


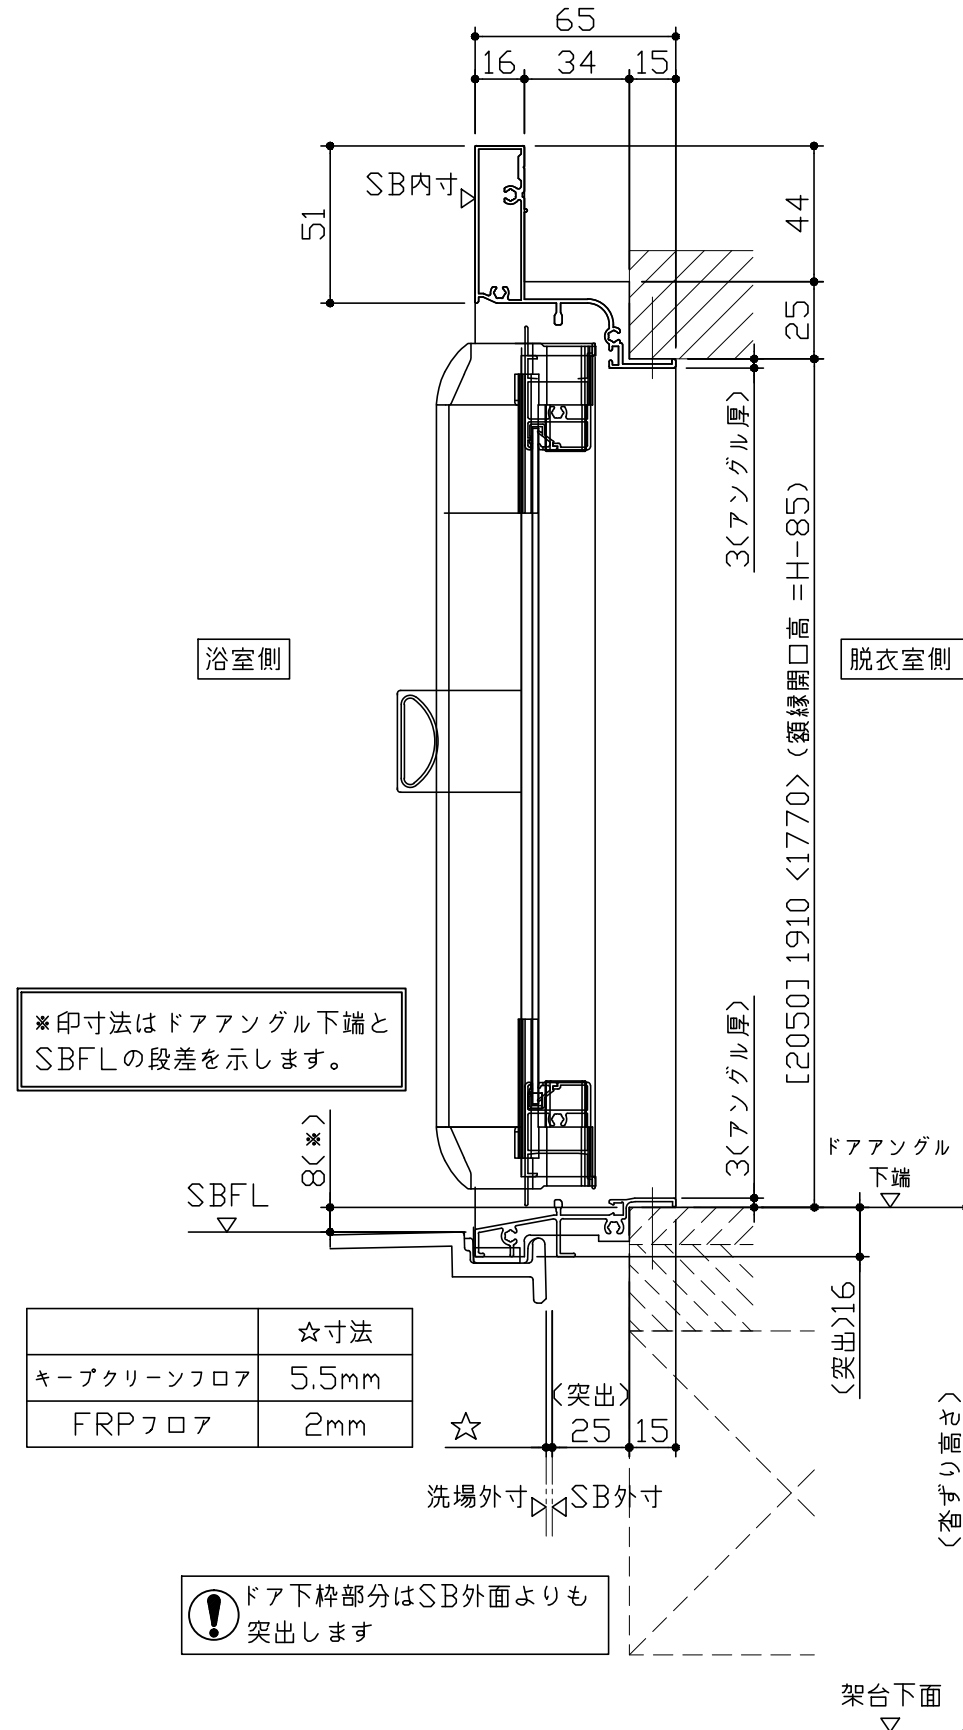



※印寸法はドアアングル下端とSBFLの段差を示します。

	☆寸法
キープクリーンフロア	5.5mm
FRPフロア	2mm

⚠ ドア下枠部分はSB外面よりも突出します


- 243 (一体架台戸建)
- 483 (ボルト架台戸建・調整により418~513)
- 578 (脚高ボルト架台戸建・調整により513~608)
- 208 (低床タイプ・一体架台とボルト脚共通)
- 400 (一体架台高香ずり)

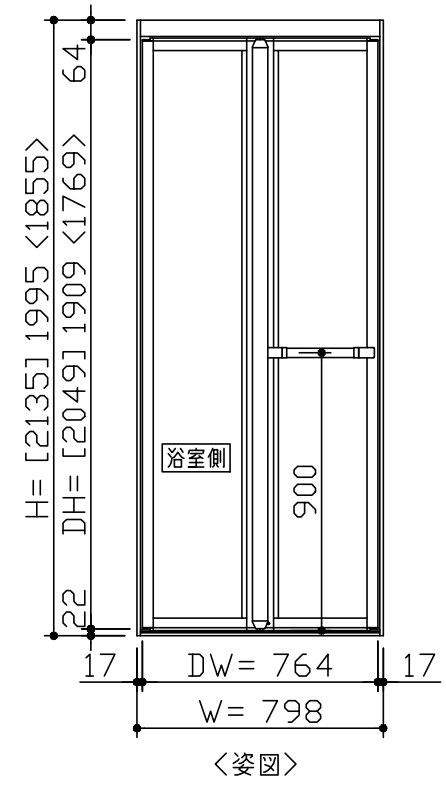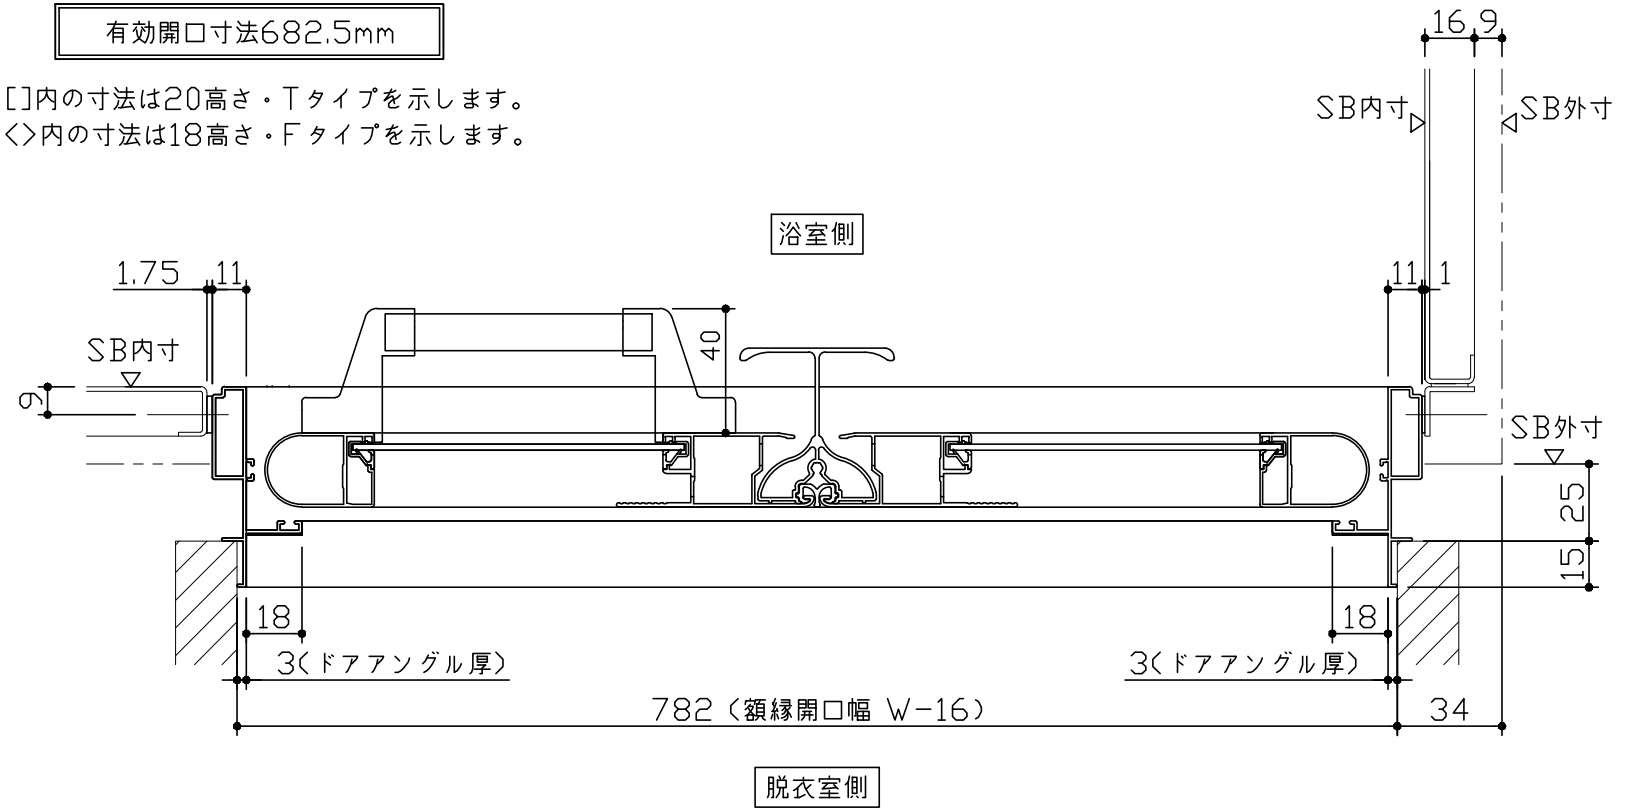

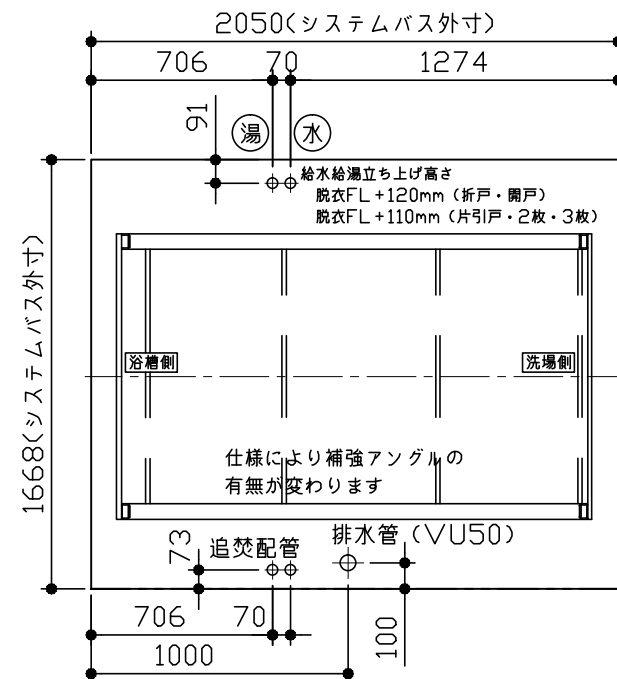


給水給湯・追焚の立上げにはエルボを使用願います

給水給湯管・追焚配管立上げ位置図

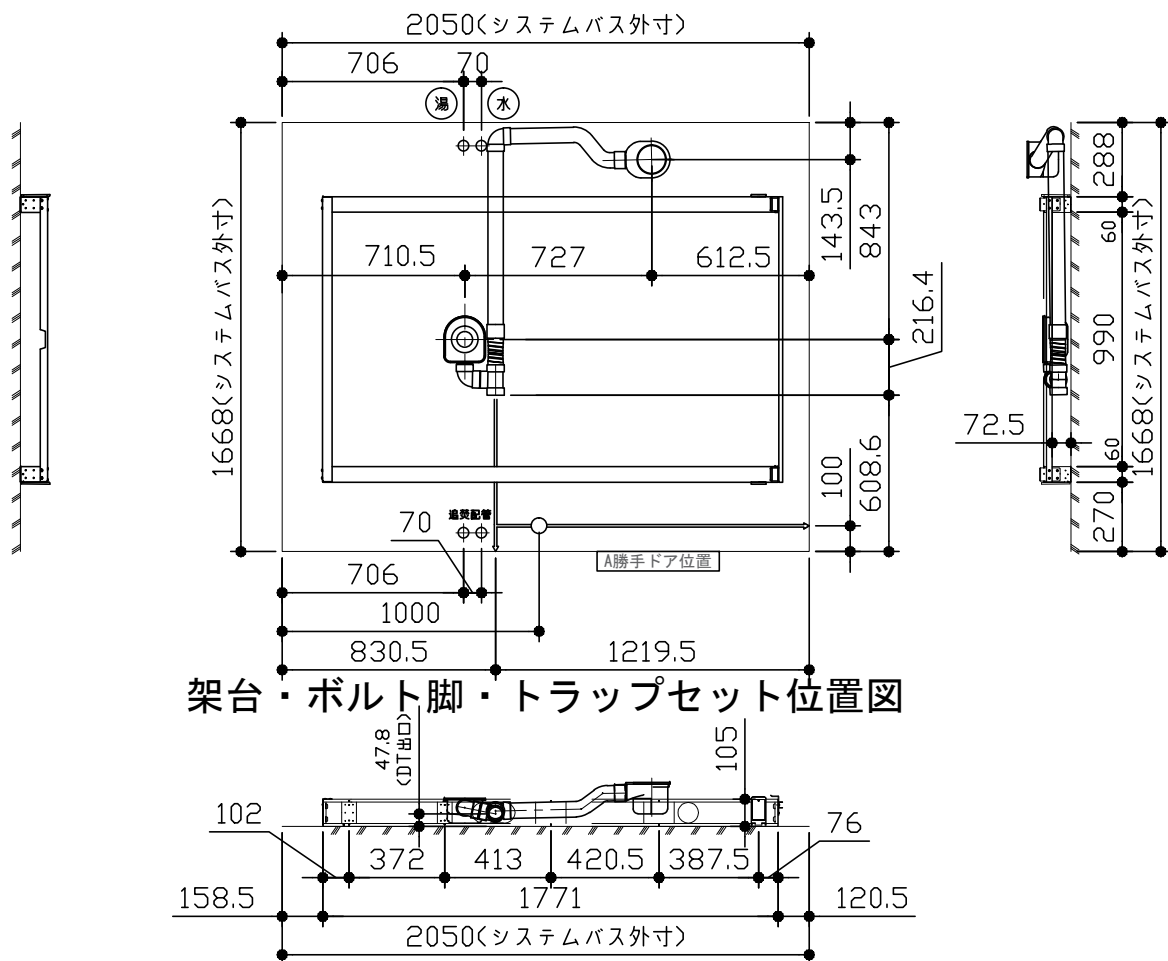


架台・ボルト脚・トラップセット位置図

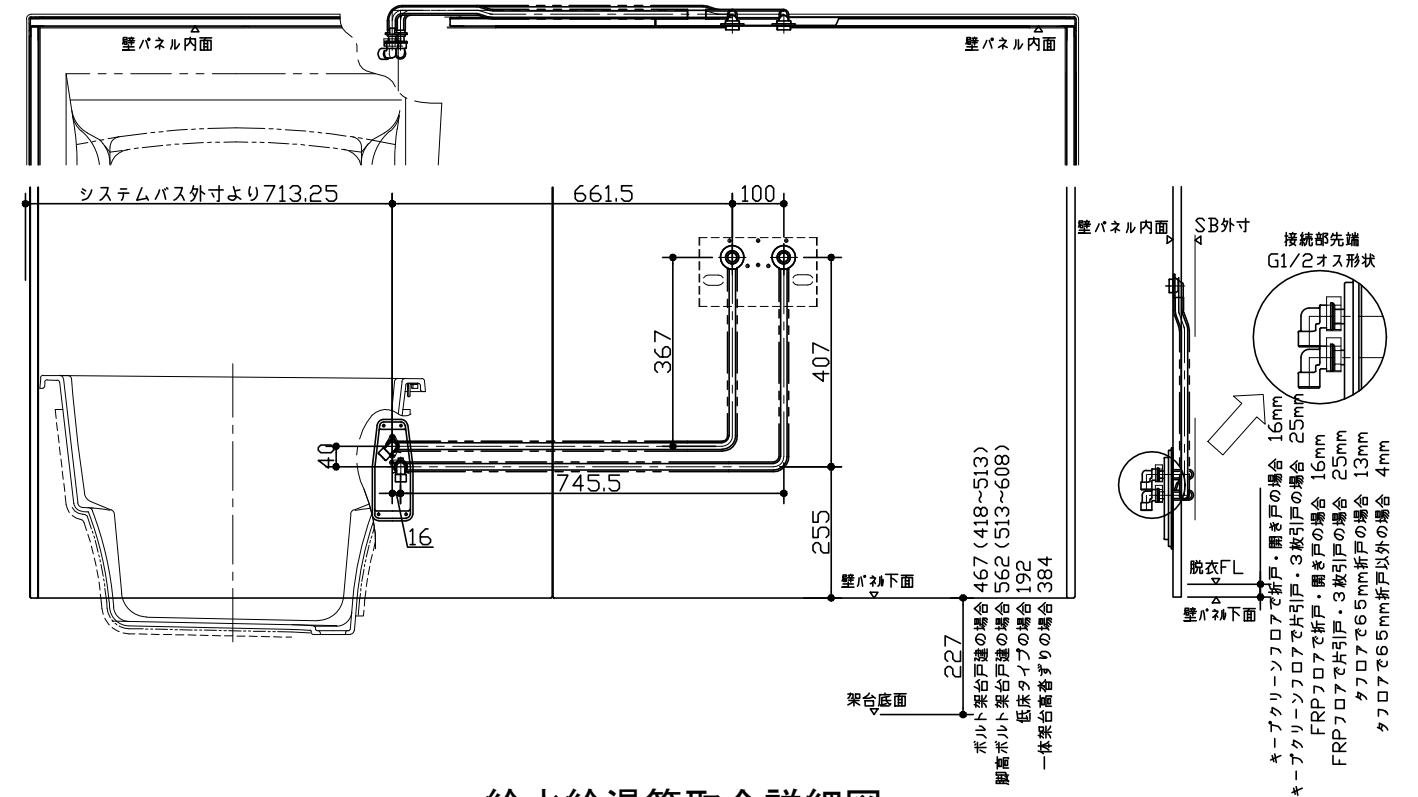

給水給湯管取合詳細図


- \* □ はシステムバス外寸よりも内側に存在するスペースを20mm角のマスをを使って表示したものです。
- \* 浴槽パンまたはスペースエプロン下部に給水・給湯や追焚配管の立上げが来るので注意してください。
- \* ドアの下枠部分はシステムバス外寸より突出します。
- \* 水栓・浴暖の仕様によりカウンター面の壁パネル裏に外寸より部材が突出する場合があります。
- \* システムバス外寸よりドア下枠が突出するので注意してください。

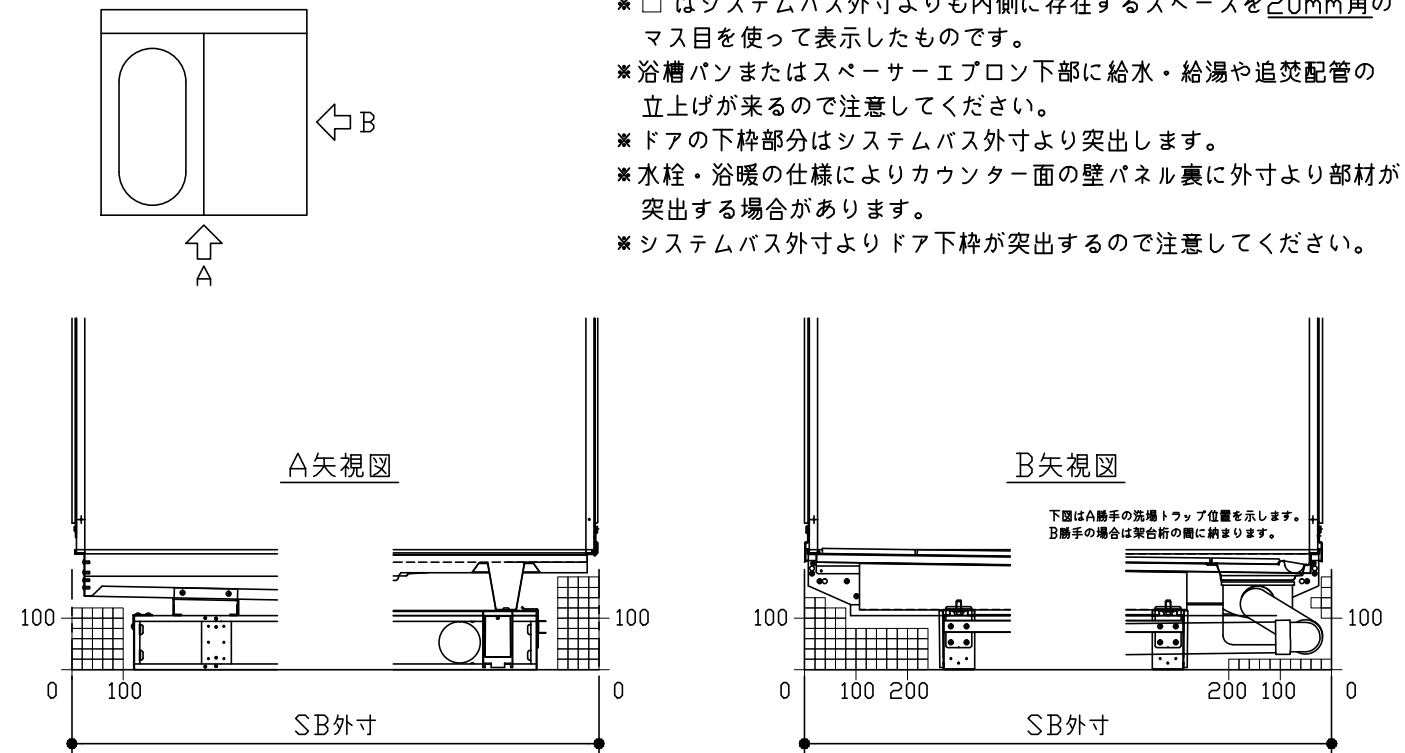

床下空間詳細図



# 電気配線図

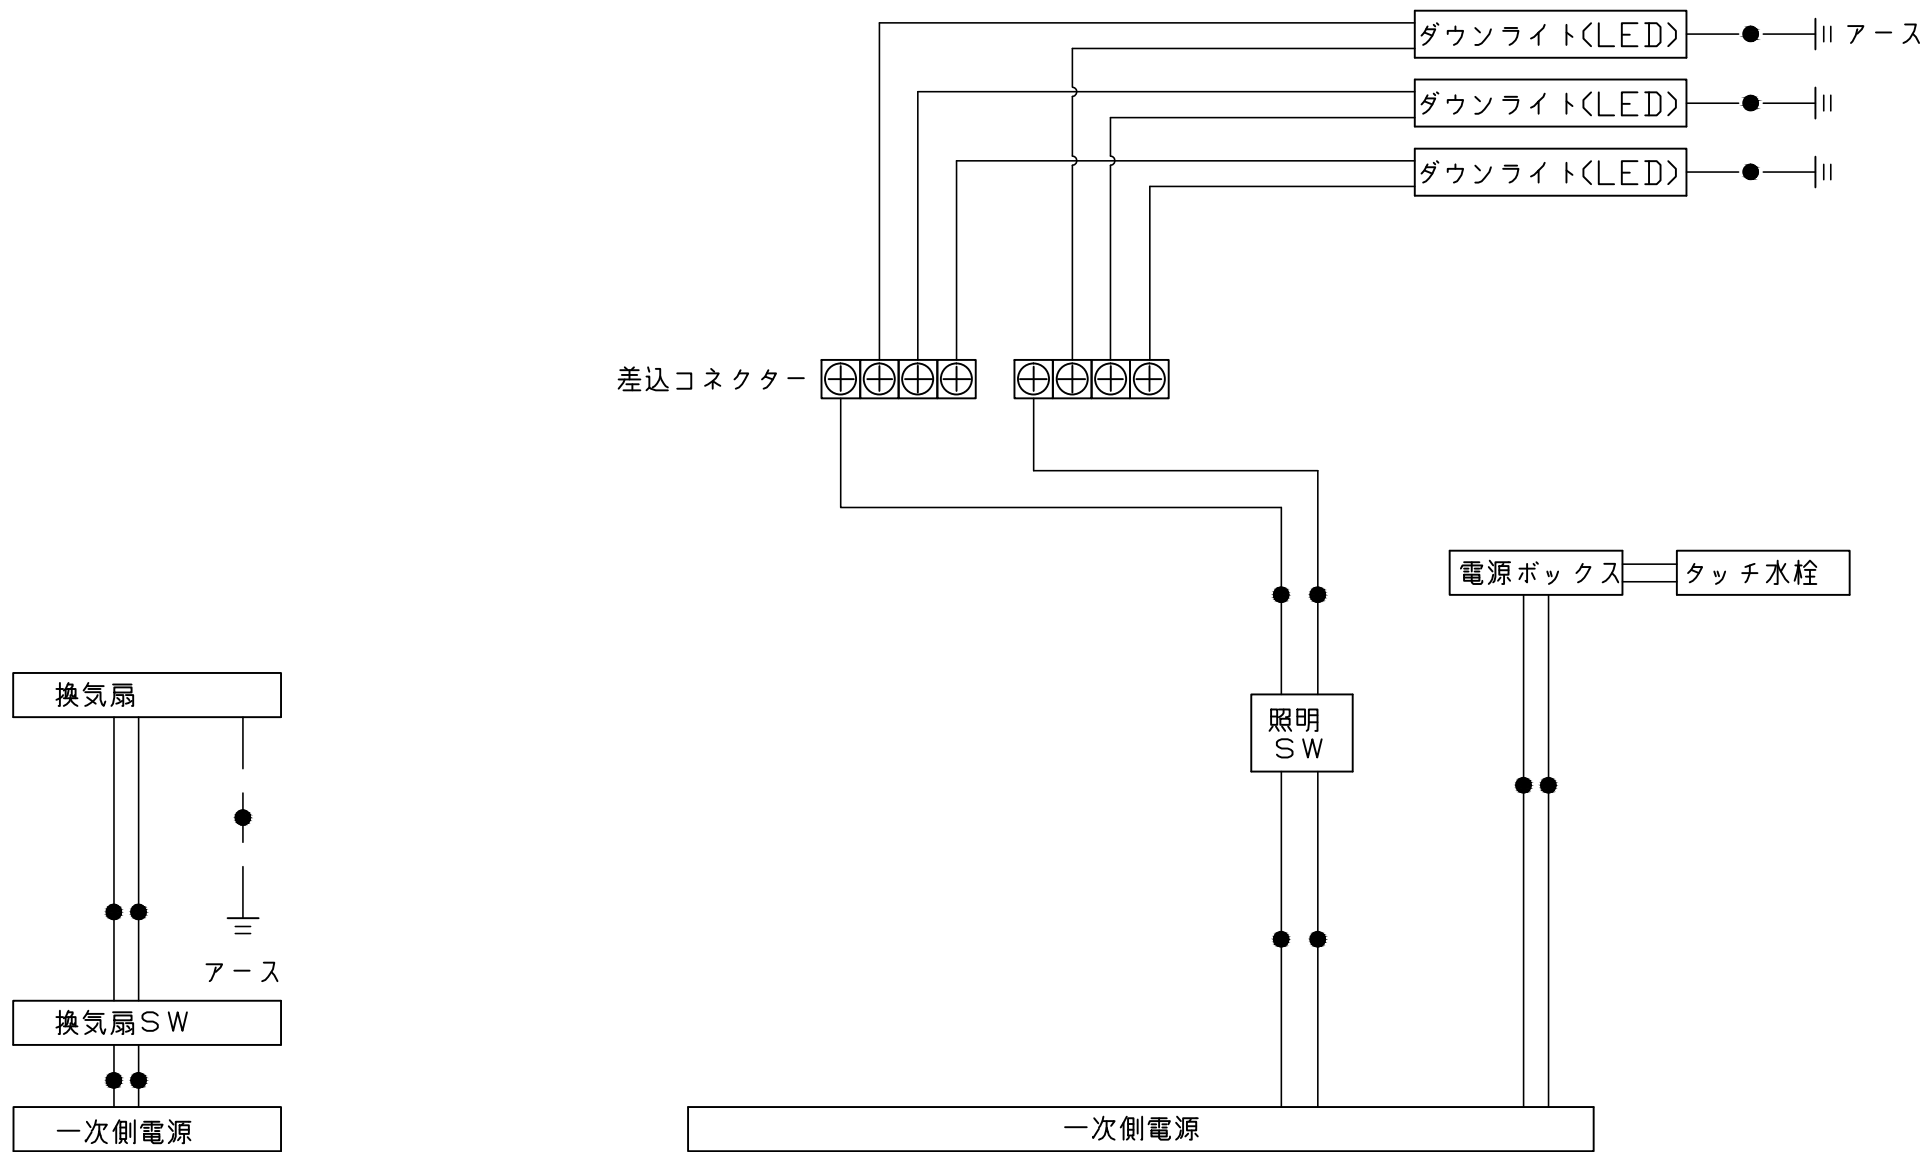

一次側電源から差し込みコネクタ及び電源ボックスまでの工事(●部)については、電気設備に関する技術基準及び内線規定に基づき、指定工事業者(電気工事士)による施工が必要です。