

システムバス 御見積書

御名前 郡山-郡山SR SB1 様

業者 様

商品名 GRANSPA グランspa

作成日 2024年8月8日
プラン番号 7201A-2405-0076T
現場番号 C2720059

タカラスタンダード株式会社
◆郡山支店
福島県郡山市名郷田1丁目30
TEL 024-922-7661 / FAX 024-922-7823

◆郡山ショールーム
TEL 024-922-7617 / FAX 024-922-7630

商品
御見積金額 **¥1,225,100** (税込 **¥1,347,610**)
()内の価格は税込価格<税率10%>を表示しています。

《参考》別途 商品組付費 **¥155,000** (税込 **¥170,500**)

- ※ 商品御見積金額には商品組付費は含まれておりません。
- ※ 商品組付費には配送・搬入・商品組付等の費用を含んでいます。
- ※ 商品組付費は現場の状況により変動する事があります。
又、給水・給湯・ガス・ダクト・電気等の接続工事は含まれておりません。

◆ 御見積仕様

《システムバス》

ユニットサイズ	1620(BL勝手)
洗い場仕様	キープクリーンフロア:プレミアムクラス
洗い場カラー	グラングレー
浴槽材質	アクリル人造大理石
浴槽カラー	シュガーライトグレー
浴槽形状	ワイド浴槽(ベンチ付)
カウンター材質	人造大理石
カウンター/下カバーカラー	ダークグレー / ブラック
浴槽前カウンターカラー	ー
エプロン材質/カラー	ステンレス / ブラック
浴室パネル材質	高品位ホーロー
パネルカラー(正面)	ブリックグレー
パネルカラー(周辺)	ブリックグレー
ガス種 / 周波数	未定 / 50Hz

◆ 御確認事項

- ☆商品の仕様・価格等につきましては 予告なく変更する事がありますので、ご購入の際には、弊社 支店営業所等へお問い合わせ頂くか、カタログにてよくご確認下さるようお願い致します。
- ☆組立工事費には給水・給湯・ガス・ダクト・電気等の接続工事は含まれておりません。
- ☆この御見積書の有効期間は30日間です。

担当営業	担当アドバイザー	プラン作成者
		渡邊(亜)

◆ 備考

No.*

御名前 郡山-郡山SR SB1

様

現場番号	C2720059	プラン番号	7201A-2405-0076T	作成日	2024/8/8
------	----------	-------	------------------	-----	----------

御見積明細 システムバス

NO	商品名	仕様	数量	単価	金額
1	グランスパ 1620サイズ		1	848,000	848,000
2	架台	戸建タイプ 一体架台	1		
3	ドア	片引戸<800幅>(ホワイト)ノ樹脂ガラス(半透明)(20サイズ)	1	+50,500	+50,500
4	ドア	タテ型換気口	1		
5	ドア位置変更	B勝手・移動なし・全面デザインハイクラス・800幅ドア	1		
6	洗い場	キープクリーンフロア(プレミアムクラス・グラングレー)	1	+20,000	+20,000
7	排水口カバー	タイル仕上げ	1	+5,000	+5,000
8	浴槽	キープクリーン浴槽<アクリル人造大理石>(高断熱浴槽)(シュガーライトグレー)	1		
9	浴槽追焚き穴	あり	1		
10	エプロン	カラーステンレス(保温材あり)(ブラック)	1		
11	浴槽形状	人大ワイド浴槽(ベンチ付)	1		
12	ヘルシージェット	なし	1		
13	肩包み湯(ジェットバス機能付)	なし	1		
14	うるぽか湯	なし	1		
15	オートウォッシュ	なし	1		
16	浴槽ハンドグリップ	1本仕様	1	+10,000	+10,000
17	浴槽パン	あり	1		
18	洗い場用水栓	サーモ水栓:樹脂製ホース(メタル調)SB182-H	1	+32,000	+32,000
19	洗い場用水栓	エコシャワー(節水+手元止水):SB182-HAB	1	+6,500	+6,500
20	浴槽用水栓	浴槽側水栓なし	1		
21	カウンター	人造大理石カウンター	1		
22	シャワーフックスライドバー	<手すりタイプ>(T1020S MH)	1	+9,000	+9,000
23	浴室パネル	ハイクラス(全面デザインハイクラス)(Kパネル)	1	+40,000	+40,000
24	浴室パネルタオル穴	タオル掛け穴なし	1		
25	窓枠フリー	窓枠フリー(樹脂タイプ)L1512 G<グレー色>	1	+21,000	+21,000
26	天井	高光沢フラット天井	1		
27	換気機器	浴室暖房乾燥機(200V)ホワイト	1	+89,000	+89,000
28	換気機器	ランドリーパイプメタルタイプ(1本)	1	+1,500	+1,500
29	換気機器開口	工場開口	1		
30	照明	ダウンライト照明(調光機能付)	1	+57,000	+57,000
31	天井照明開口	工場開口	1		

御名前 郡山-郡山SR SB1 様

現場番号	C2720059	プラン番号	7201A-2405-0076T	作成日	2024/8/8
------	----------	-------	------------------	-----	----------

御見積明細 システムバス

NO	商品名	仕様	数量	単価	金額
32	ミラー	ロングクリアミラー	1		
33	風呂フタ	組み合わせ式風呂フタ	1		
34	タオル掛け	クリアタイプ クリア	1	+3,000	+3,000
35	収納棚	クリアタイプ クリア(3段)	1	+17,000	+17,000
36	どこでもラック	風呂フタフック(チャコールグレー)	1	+2,100	+2,100
37	循環金具セット	PLLX	1	+13,500	+13,500
38	給水給湯管	洗い場1水栓	1		
39	トラップカバー	洗い場側トラップカバー	1		
40	トラップカバー	浴槽側トラップカバー(浴槽パンあり)	1		
システムバス合計			40		¥1,225,100

商品総合計	40	¥1,225,100
-------	----	------------

※ 御見積明細の価格には消費税は含まれておりません。別途消費税が必要となります。

《参考》別途 商品組付費


システムバス商品組付費

¥155,000 (税込 ¥170,500)


※ 商品組付費は現場の状況により変動する事があります。又、給水・給湯・ガス・ダクト・電気等の接続工事は含まれておりません。

()内の価格は税込価格<税率10%>を表示しています。

パース

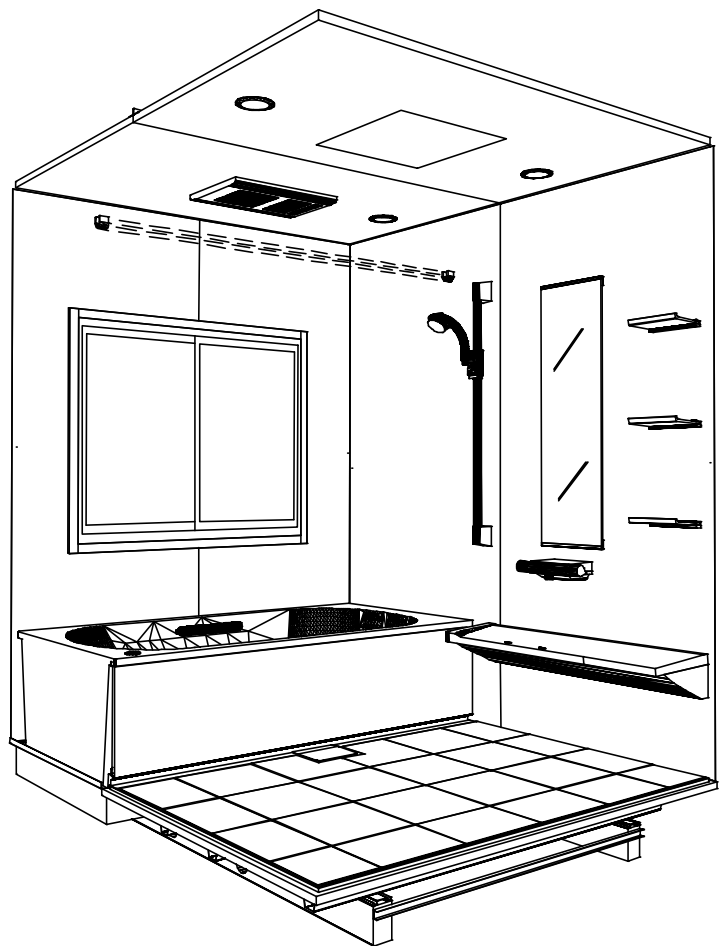


鳥瞰図

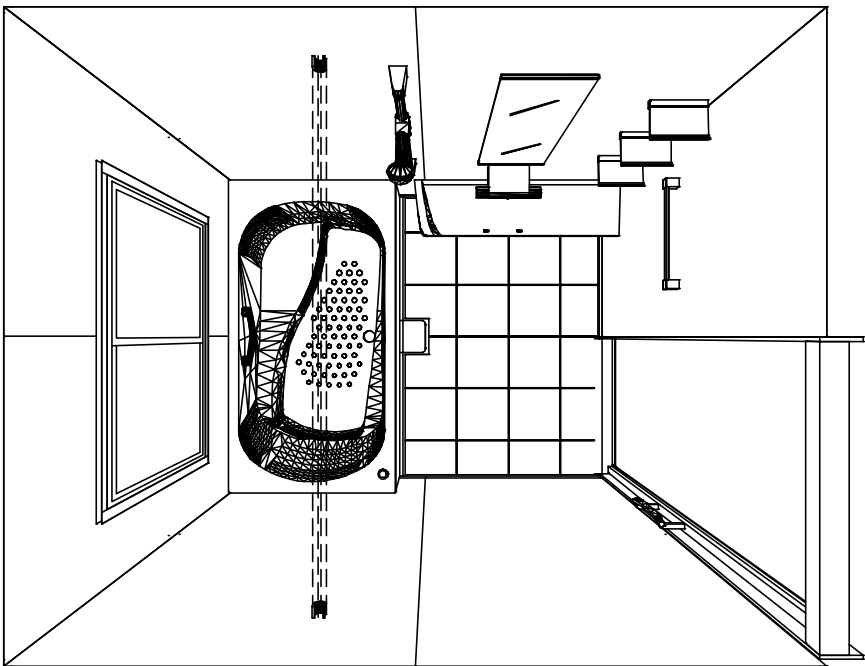


1620

高光沢フラット天井
電気式浴室暖房乾燥機、200Vタイプ(常時換気対応)


このレイアウトプランは参考図面ですので価格・仕様・設置・納期等の詳細については注文依頼先、設置業者の方に必ず確認して頂きますようお願いいたします。

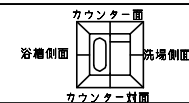


■ 留意事項
※ 印寸法は給水給湯管の
突出寸法 18mm を含みます。

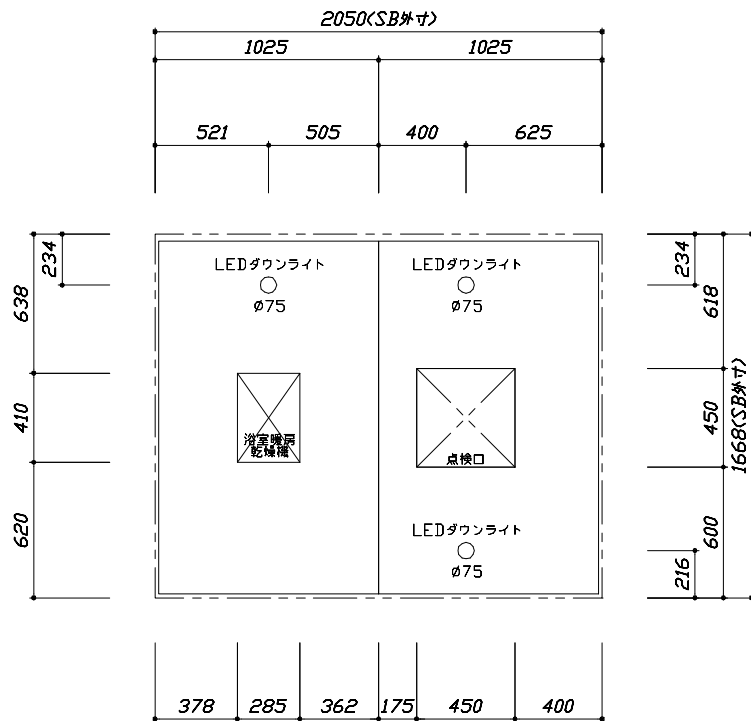


< 天井伏図 >

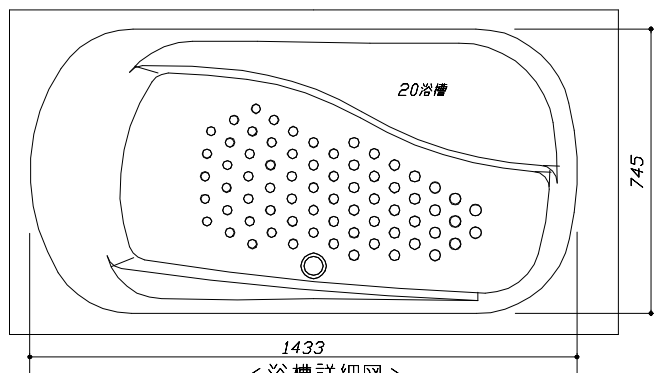

< 浴槽詳細図 >

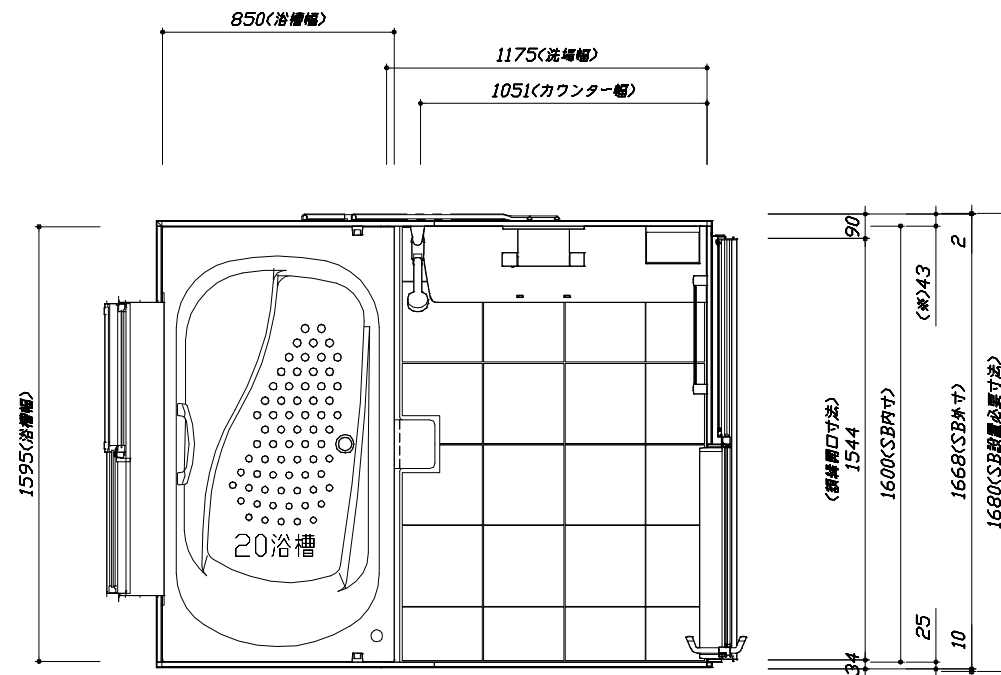

< 平面図 >

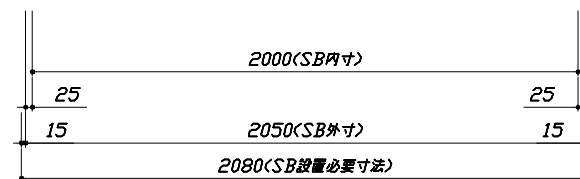

Takara standard
タカスタンダード株式会社



現場名称： 郡山-郡山SR SB1様邸
現場番号： C2720059
郡山支店

GRANSPA グランspa
プラン番号： 7201A-2405-0076T
担当営業：

施工図 1
縮尺： 1:25,20
作成日： 2024年8月8日
担当アドバイザー：


縮尺：A3サイズ等倍

このレイアウトプランは参考図面ですので価格・仕様・設置・納期等の詳細については注文依頼先、設置業者の方に必ず確認して頂きますようお願いいたします。
・土間は架台底面より多少のクリア寸法を考慮して仕上げてください。
・浴槽側面の窓は参考です。窓は現地手配となります。
・大きさ、設置位置等確認をお願いします。
・ドアアングル下端とSBFLの段差は17mmになります。
・ハンドペー設置位置は参考です。設置の際は位置を十分に打ち合わせ願います。
・天井の寸法はご確認をお願いします。
・奥行・浴槽形状により防水バンの材質・形状が変わります。納まりにご注意ください。
・外寸は突出部を含みます。

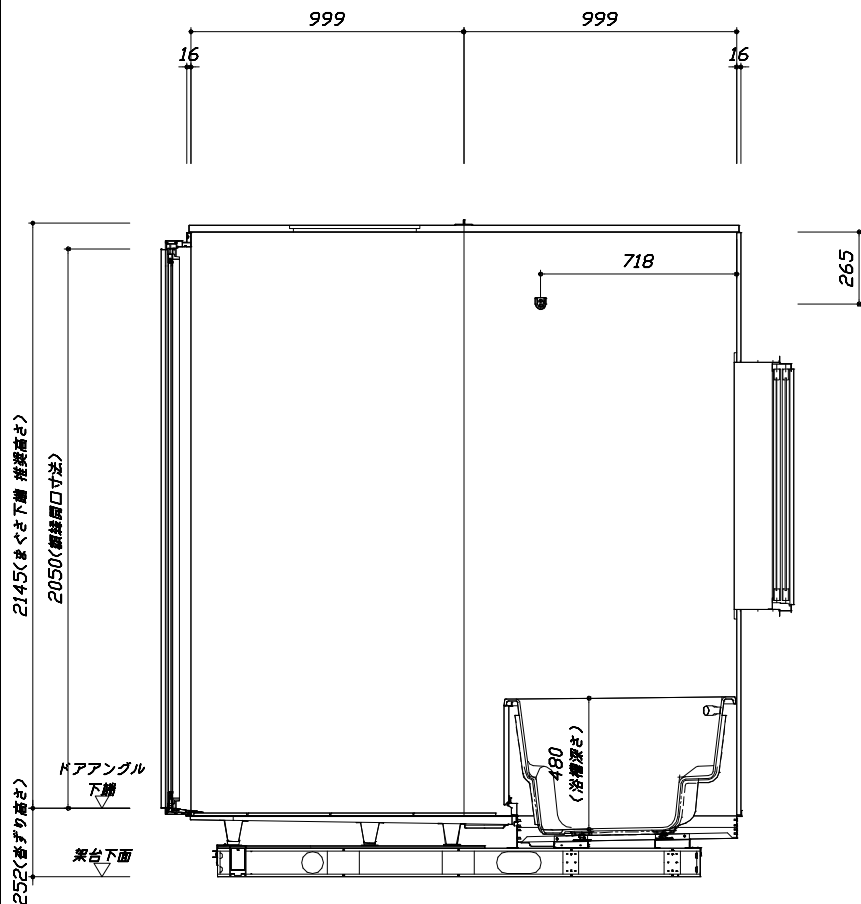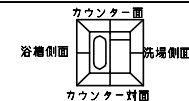

<カウンター対面図>

■土間コン仕上げ寸法
ドアアングル下端より
265mm下がり
(クリア寸法含む)

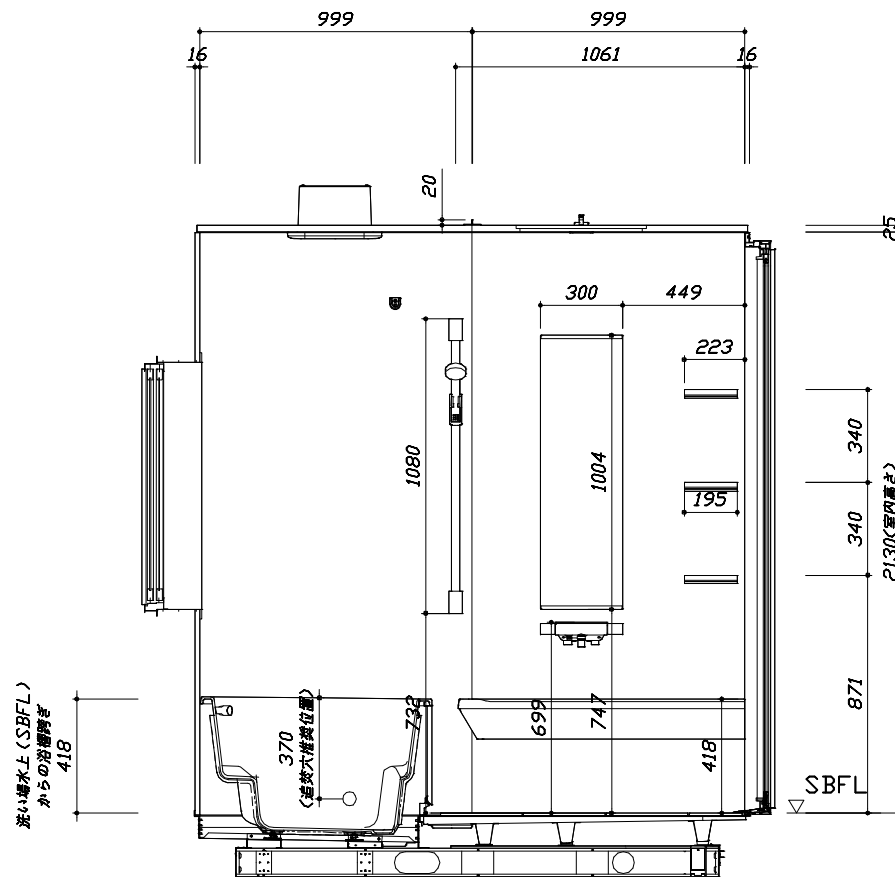

<カウンター面図>

Takara standard
タカラストانダード株式会社

現場名称： 郡山-郡山SR SB1様邸
現場番号： C2720059
郡山支店

GRANSPA グランspa
プラン番号： 7201A-2405-0076T
担当営業：

施工図2 縮尺： 1:20
作成日： 2024年8月8日
担当アドバイザー：

縮尺：A3サイズ等倍



このレイアウトプランは参考図面ですので価格・仕様・設置・納期等の詳細については注文依頼前、設置業者の方に必ず確認して頂きますようお願いいたします。

・土間は架台底部より多少のクリアランスを考慮して頂けて上げてください。


・浴槽側面の窓は参考です。窓は現地手配となります。

大まか・設置位置等確認をお願いします。

- ・ドアアングル下端とSBFLの段差は17mmになります。
- ・ハンドバー設置位置は参考です。設置の際は位置を充分に打ち合わせ願います。
- ・天井の寸法はご確認をお願いします。
- ・奥行・浴槽形状により防水パンの材質・形状が変わります。納まりにご注意ください。
- ・外寸は突出部を含みます。

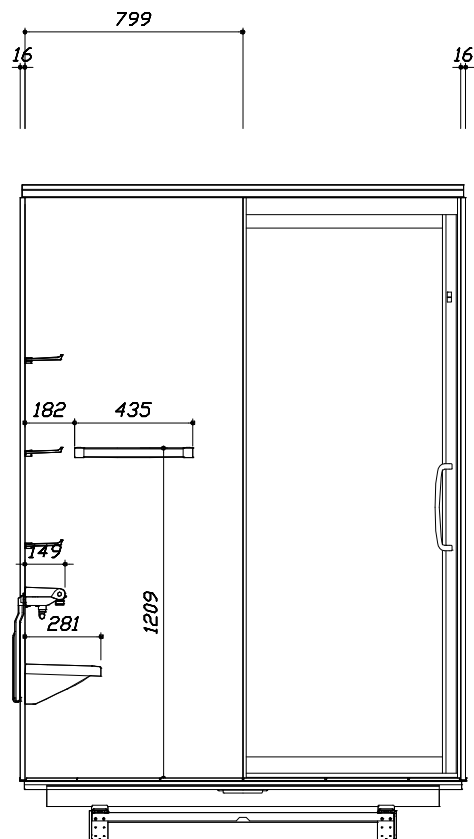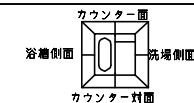

< 洗場側面図 >

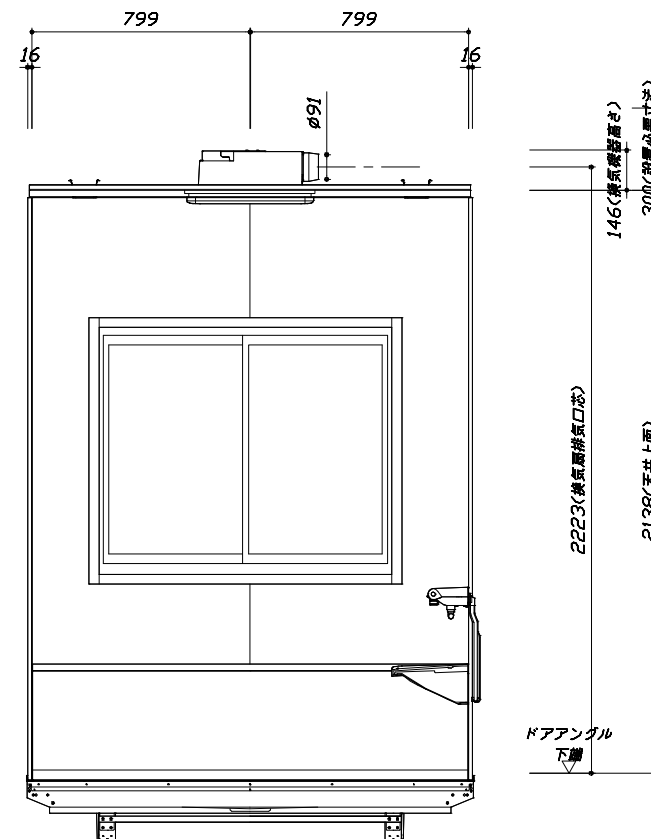

<浴槽側面図>

■土間コン仕上げ寸法
ドアアングル下端より
265mm下がり
(クリア寸法含む)

 タカラストANDARD株式会社	現場名称： 郡山-郡山SR SB1様邸	GRANSPA グランスバ	施工図3	縮 尺： 1:20
	現場番号： C2720059	プラン番号： 7201A-2405-0076T	作成日： 2024年8月8日	
	郡山支店	担当営業：	担当アドバイザー：	

縮尺：A3サイズ等倍