

システムバス 御見積書

御名前 熊本SR SB ⑩ 様

業者 _____ 様

商品名 MINA ミーナ

作成日 2020年12月10日
 プラン番号 9401A-2011-1193T
 現場番号 A8787739

タカスタンダード株式会社
 ◆熊本支店 販売課
 熊本県熊本市中央区世安町356-1
 TEL 096-319-0100 / FAX 096-319-0101

◆熊本ショールーム
 TEL 096-319-0200 / FAX 096-319-0202

商品御見積金額 **¥535,700 (税込 ¥589,270)**

()内の価格は税込価格<税率10%>を表示しています。

《参考》別途 商品組付費 **¥106,000 (税込 ¥116,600)**

- ※ 商品御見積金額には商品組付費は含まれておりません。
- ※ 商品組付費は現場の状況により変動する事があります。
 又、給水・給湯・ガス・ダクト・電気等の接続工事は含まれておりません。

担当営業	担当アドバイザー	プラン作成者
		岡本

◆ 御見積仕様

《システムバス》	
ユニットサイズ	1616(AL勝手)
洗い場仕様	ガラス繊維強化樹脂<FRP>
洗い場カラー	グレーベージュ
浴槽材質	FRP
浴槽カラー	ホワイト
浴槽形状	ラウンド浴槽(ベンチ付)
カウンター材質	樹脂
カウンターカラー	ホワイト
エプロン材質/カラー	樹脂 / ホワイト
浴室パネル材質	高品位ホーロー
パネルカラー(正面)	ウォルナットホワイト
パネルカラー(周辺)	ホワイト
ガス種 / 周波数	未定 / 60Hz

◆ 備考

★組付け費にはブロック代とダクト代が含まれております。

◆ 御確認事項

--	--

御名前 熊本SR SB ⑩

様

現場番号	A8787739	プラン番号	9401A-2011-1193T	作成日	2020/12/10
------	----------	-------	------------------	-----	------------

御見積明細 システムバス

NO	商品名	仕様	数量	単価	金額
1	ミーナ 1616サイズ		1	379,000	379,000
2	架台	戸建タイプ 一体架台	1		
3	ドア	折戸<800幅>(ホワイト)ノ樹脂ガラス(半透明)(20サイズ)	1		
4	ドア	上部換気口	1		
5	ドア位置変更	A勝手・移動なし・1面デザイン・800幅ドア	1		
6	洗い場	FRP洗い場(グレーベージュ)	1		
7	浴槽	FRP(高断熱浴槽)(ホワイト)	1	+3,000	+3,000
8	浴槽追い焚き穴	あり	1		
9	エプロン	FRP浴槽用保温材なし(ホワイト)	1		
10	浴槽形状	ラウンド浴槽(ベンチ付)	1		
11	循環金具水受けトレセット	なし	1		
12	ヘルシージェット	なし	1		
13	浴槽ハンドグリップ	なし	1		
14	浴槽パン	なし	1		
15	洗い場用水栓	サーモ水栓:樹脂ホース(シルバー)KF3000TTKS	1		
16	洗い場用水栓	標準シャワーヘッド	1		
17	浴槽用水栓	浴槽側水栓なし	1		
18	カウンター	コンパクトカウンター	1	-10,000	-10,000
19	シャワーフック/スライドバー	シャワーフック	1		
20	浴室パネル	ハイクラス(一面デザイン)(Kパネル)	1	+15,000	+15,000
21	浴室パネルタオル穴	タオル掛け穴なし	1		
22	引き違い窓	1509(ペアガラス窓)<全幅開口>(ホワイト)	1	+40,400	+40,400
23	引き違い窓	アルミ製窓枠1509(ホワイト)	1	+12,500	+12,500
24	天井	フラット天井	1		
25	換気機器	浴室暖房乾燥機(100V規格)	1	+41,000	+41,000
26	換気機器	ランドリーパイプホワイトタイプ(1本)	1		
27	換気機器開口	工場開口	1		
28	照明	天井付ミニ照明<電球色>	1		
29	天井照明開口	工場開口	1		
30	ミラー	ロングミラー	1	+9,500	+9,500
31	風呂フタ	組み合わせ式風呂フタ	1	+11,000	+11,000

御名前 熊本SR SB ⑩

様

現場番号	A8787739	プラン番号	9401A-2011-1193T	作成日	2020/12/10
------	----------	-------	------------------	-----	------------

御見積明細 システムバス

NO	商品名	仕様	数量	単価	金額
32	タオル掛け	タオル掛けなし	1		
33	ハンドバー	樹脂製 L型600×400タイプ(ホワイト)	1	+16,500	+16,500
34	ハンドバー	樹脂製 I型600タイプ(ホワイト)	1	+9,500	+9,500
35	収納棚	スクエアタイプ(3段)＜ホワイト＞	1	+1,700	+1,700
36	どこでもラック	風呂フタフック(ホワイト)	1	+2,100	+2,100
37	循環金具	FW-SHLX	1	+4,500	+4,500
38	給水給湯管	洗い場1水栓	1		
39	トラップカバー	なし	1		
システムバス合計			39		¥535,700
商品総合計			39		¥535,700

※ 御見積明細の価格には消費税は含まれておりません。別途消費税が必要となります。

《参考》別途 商品組付費


システムバス商品組付費

¥106,000 (税込 ¥116,600)


※ 商品組付費は現場の状況により変動する事があります。又、給水・給湯・ガス・ダクト・電気等の接続工事は含まれておりません。

()内の価格は税込価格＜税率10%＞を表示しています。

パース

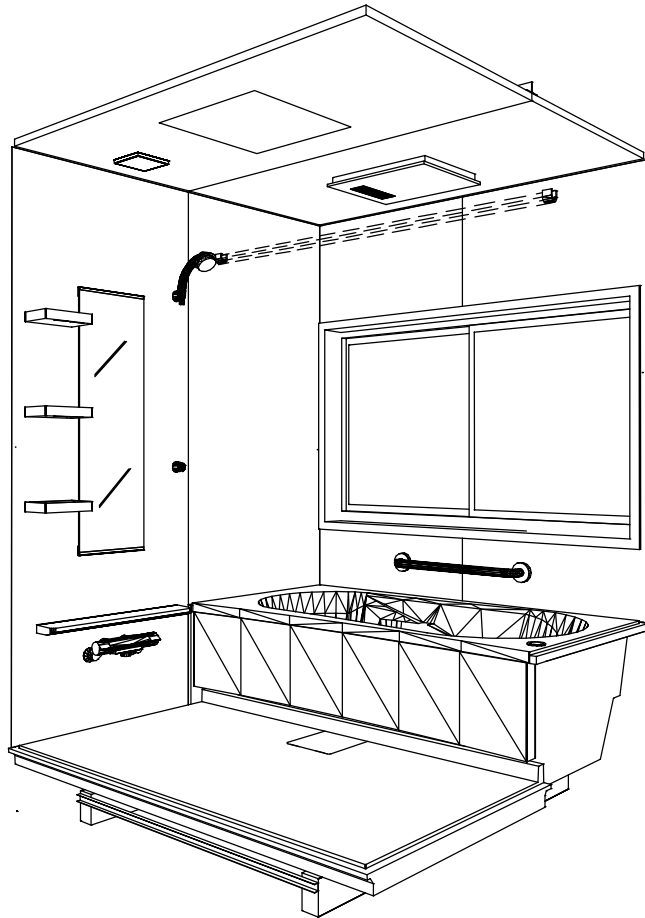

鳥瞰図

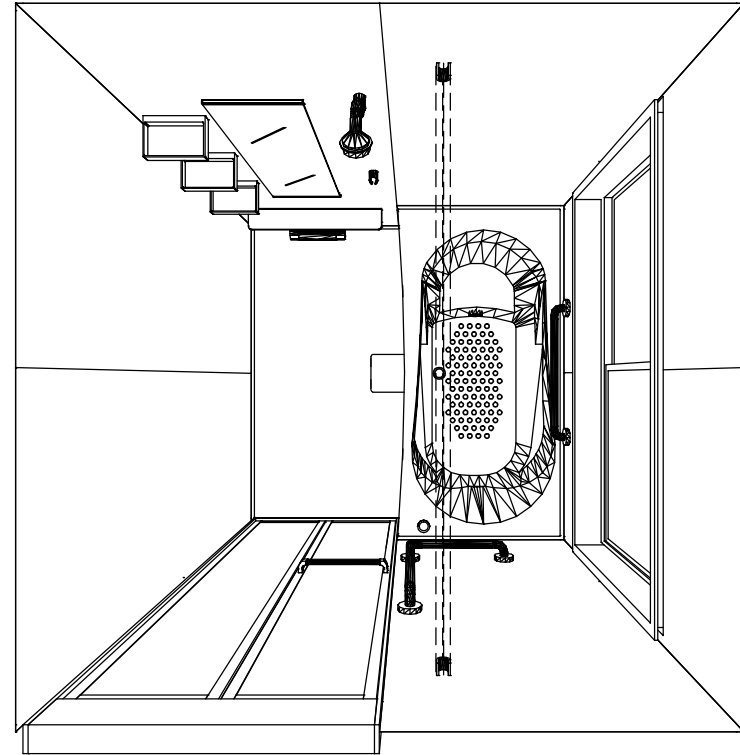

1616

ガラス繊維強化樹脂<FRP>浴槽

フラット天井

電気式浴室暖房乾燥機、100Vタイプ(常時換気対応)

このレイアウトプランは参考図面ですので価格・仕様・設置・納期等の詳細については注文依頼先、設置業者の方に必ず確認して頂きますようお願い致します。

Takara standard
タカスタンダード株式会社

現場名称： 熊本SR SB ?様邸

現場番号： A8787739

熊本支店 販売課

MINA ミーナ

プラン番号： 9401A-2011-1193T


担当営業：

姿図


作成日： 2020年12月10日

担当アドバイザー：


縮尺：A3サイズ等倍

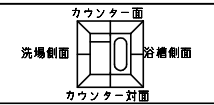



■留意事項
*印寸法は給水給湯管の
突出寸法18mmを含みます。

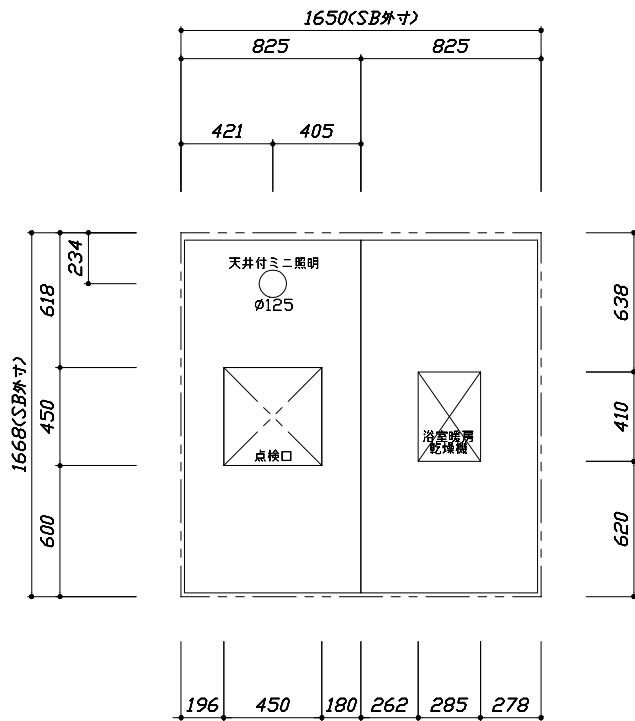

<天井伏図>

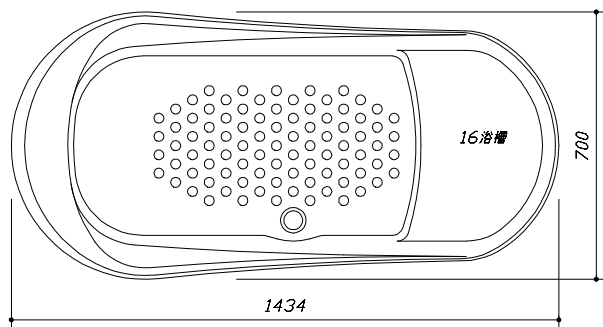

<浴槽詳細図>

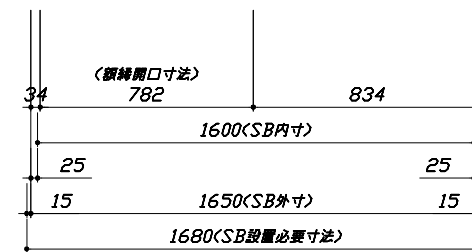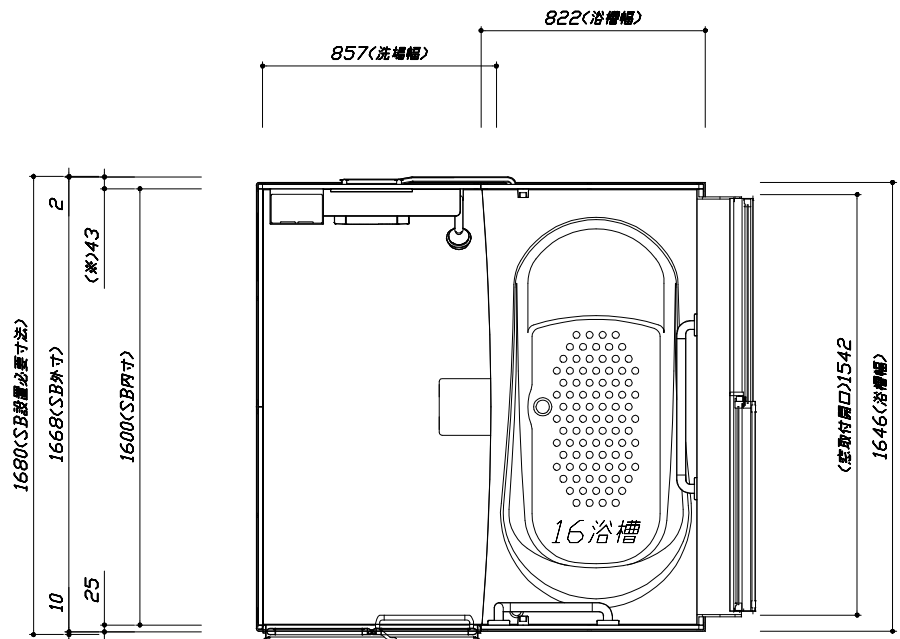

<平面図>

Takara standard
タカラスタンダード株式会社



現場名称： 熊本SR SB ?様邸
現場番号： A8787739
熊本支店 販売課

MINA ミーナ
プラン番号： 9401A-2011-1193T
担当営業：

施工図1 縮尺： 1:25,20
作成日： 2020年12月10日
担当アドバイザー：


このレイアウトプランは参考図面ですので価格・仕様・設置・納期等の詳細については注文依頼先、設置業者の方に必ず確認して頂きますようお願い致します。

- ・土間は架台底面より多少のクリア寸法を考慮して仕上げてください。
- ・浴槽側面の窓設置位置は参考です。ご確認をお願いします。
- ・ドアアングル下端とSBFLの段差は8mmになります。
- ・ハンドバー設置位置は参考です。設置の際は位置を十分に打ち合わせ願います。
- ・カウンター対面にハンドバーを設置する場合風呂蓋と干渉するおそれがあります。ご注意ください。
- ・天井の寸法はご確認をお願いします。
- ・外寸は突出部を含みます。

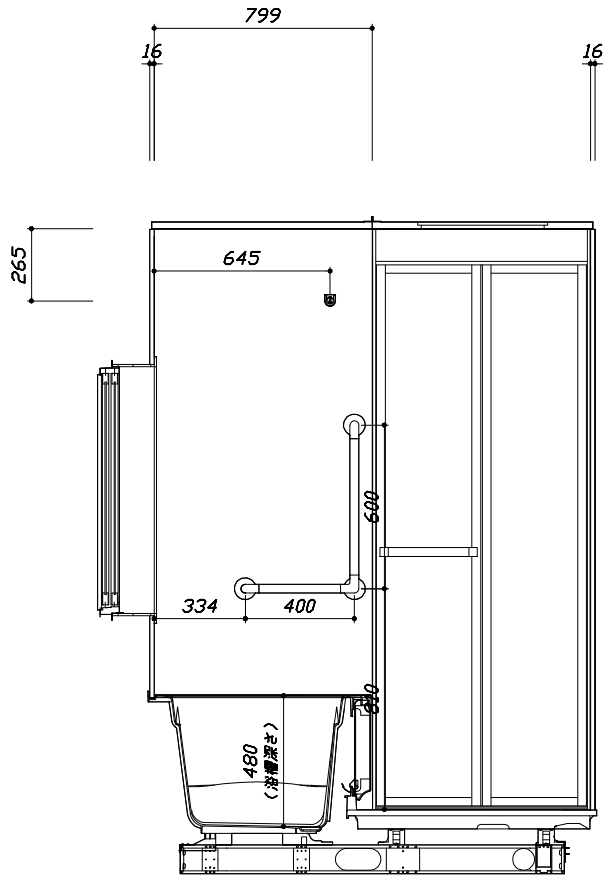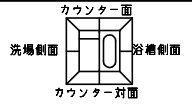

<カウンター対面図>

■土間コン仕上げ寸法
 ドアアングル下端より
 265mm下がり
 (クリア寸法含む)

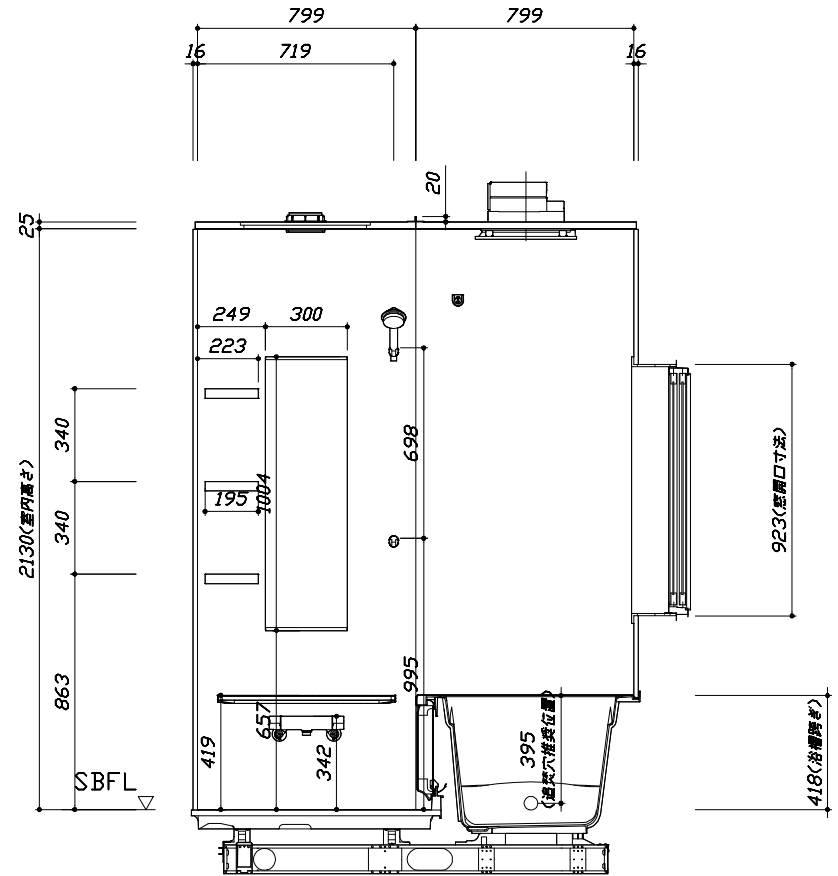

<カウンター面図>

Takara standard
 タカラスタンダード株式会社




現場名称： 熊本SR SB ?様邸
 現場番号： A8787739
 熊本支店 販売課

MINA ミーナ
 プラン番号： 9401A-2011-1193T
 担当営業：

施工図2 縮尺： 1:20
 作成日： 2020年12月10日
 担当アドバイザー：


このレイアウトプランは参考図面ですので価格・仕様・設置・納期等の詳細については注文依頼先、設置業者の方に必ず確認して頂きますようお願い致します。

- ・土間は架台底面より多少のクリア寸法を考慮して仕上げてください。
- ・浴槽側面の窓設置位置は参考です。ご確認をお願いします。
- ・ドアアングル下端とSBFLの段差は8mmになります。
- ・ハンドバー設置位置は参考です。設置の際は位置を十分に打ち合わせ願います。
- ・カウンター対面にハンドバーを設置する場合風呂蓋と干渉するおそれがあります。ご注意ください。
- ・天井の寸法はご確認をお願いします。
- ・外寸は突出部を含みます。

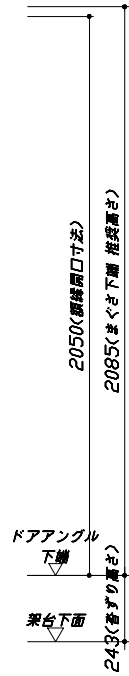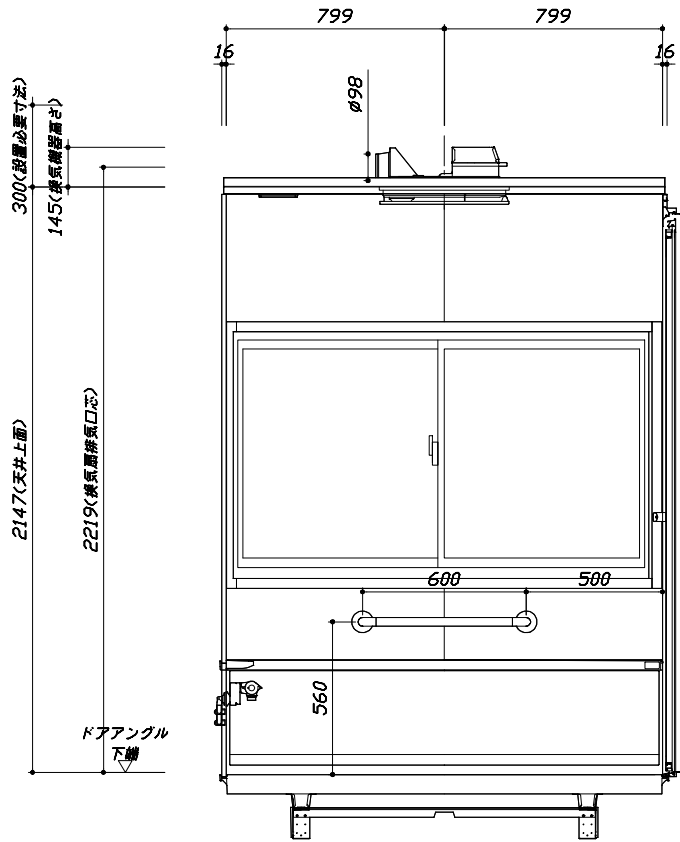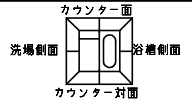

■土間コン仕上げ寸法
 ドアアングル下端より
 265mm下がり
 (クリア寸法含む)

< 浴槽側面図 >

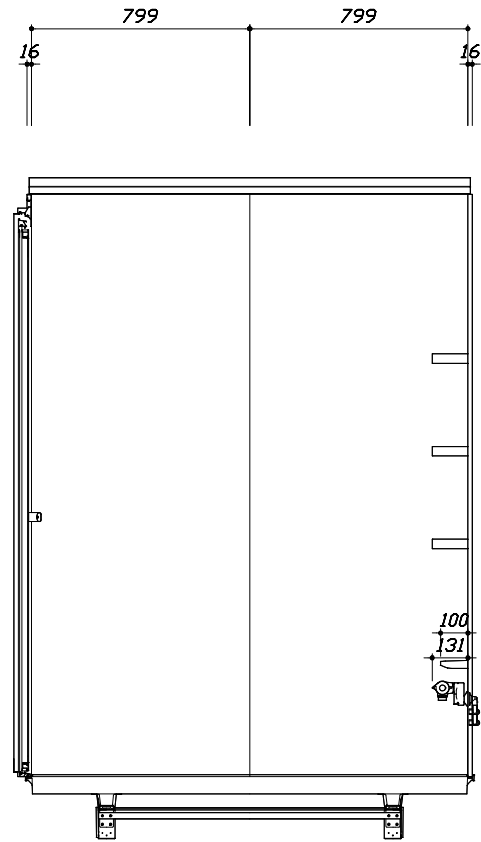

< 洗場側面図 >

Takara standard
 タカラストンダード株式会社

現場名称： 熊本SR SB ?様邸
 現場番号： A8787739
 熊本支店 販売課

MINA ミーナ
 プラン番号： 9401A-2011-1193T
 担当営業：

施工図3 縮尺： 1:20
 作成日： 2020年12月10日
 担当アドバイザー：