

システムバス 御見積書

御名前	熊本SR SB⑩	様
業者		様
商品名	GRANSPA グランSPA	

作成日2023年6月16日
プラン番号9401A-2306-0633T
現場番号C3480203

タカラスタンダード株式会社
◆熊本支店 販売課
熊本県熊本市中央区世安2-1-1
TEL 096-319-0100 / FAX 096-319-0101

◆熊本シヨールーム
TEL 096-319-0200 / FAX 096-319-0202

商品御見積金額¥743,800（税込 ¥818,180）

《参考》別途 商品組付費 ¥128,000（税込 ¥140,800）
（ ）内の価格は税込価格＜税率10%＞を表示しています。
※ 商品御見積金額には商品組付費は含まれておりません。
※ 商品組付費は現場の状況により変動する事があります。
又、給水・給湯・ガス・ダクト・電気等の接続工事は含まれておりません。

◆ 御見積仕様

《システムバス》	
ユニットサイズ	1616 (AL勝手)
洗い場仕様	キープリーンプフロア:ハイクラス
洗い場カラー	カームホワイト
浴槽材質	FRP
浴槽カラー	ホワイト
浴槽形状	ラウンド浴槽(ベンチ付)
カウンター材質	樹脂
カウンター/下カバーカラー	ホワイト / -
浴槽前カウンターカラー	-
エプロン材質/カラー	樹脂 / ホワイト
浴室パネル材質	高品位ホーロー
パネルカラー(正面)	ウォルナットホワイト
パネルカラー(周辺)	ホワイト
ガス種 / 周波数	未定 / 60Hz

◆ 御確認事項

No.*

◆ 備考

現場番号	C3480203	プラン番号	9401A-2306-0633T	作成日	2023/6/16
------	----------	-------	------------------	-----	-----------

御見積明細 システムバス

NO	商品名	仕様	数量	単価	金額
1	グランスパ 1616サイズ		1	761,000	761,000
2	架台	戸建タイプ 一体架台	1		
3	ドア	開き戸<800幅>(ホワイ特)ノ樹脂ガラス(半透明)(19サイズ)	1	+14,500	+14,500
4	ドア	タテ型換気口	1		
5	ドアオブション部材	ドア外タオル掛け(開き戸専用)/ブラケット:樹脂(白)	1	+5,000	+5,000
6	ドア位置変更	A勝手・移動なし・1面デザイン・800幅ドア	1		
7	洗い場	キープクリーンフロア(ハイクラス・カームホワイ特)	1		
8	排水口カバー	ステンレス	1		
9	浴槽	FRP(ホワイ特)	1	-88,000	-88,000
10	浴槽追焚き穴	あり	1		
11	エプロン	FRP浴槽用保温材なし(ホワイ特)	1		
12	浴槽形状	FRPラウンド浴槽(ベンチ付)	1		
13	浴槽ハンドグリップ	なし	1		
14	浴槽パン	あり	1	+50,000	+50,000
15	ガス温水式床暖房	なし	1		
16	洗い場用水栓	サーモ水栓:樹脂ホース(シルバー)KF3000LTTKS	1		
17	洗い場用水栓	標準シャワーヘッド	1		
18	浴槽用水栓	浴槽側水栓なし	1		
19	カウンター	コンパクトカウンター	1	-48,000	-48,000
20	シャワーフック	シャワーフックKJ	1	+2,000	+2,000
21	シャワーフックスライドバー	なし	1	-5,000	-5,000
22	浴室パネル	ハイクラス(一面デザイン)(Kパネル)	1		
23	浴室パネルタオル穴	タオル掛け穴なし	1		
24	天井	フラット天井	1	-15,000	-15,000
25	換気機器	浴室暖房乾燥機(100V)ホワイ特	1	+45,500	+45,500
26	換気機器	ランドリーパイプホワイタイプ(1本)	1		
27	換気機器開口	工場開口	1		
28	照明	天井付ミニ照明(電球色)	1	-15,500	-15,500
29	天井照明開口	工場開口	1		
30	ミラー	ロングミラー	1	-6,500	-6,500
31	風呂フタ	組み合わせ式風呂フタ	1		

現場番号	C3480203	プラン番号	9401A-2306-0633T	作成日	2023/6/16
------	----------	-------	------------------	-----	-----------

御見積明細 システムバス

NO	商品名	仕様	数量	単価	金額
32	タオル掛け	タオル掛けなし	1	-1,000	-1,000
33	ハンドバー	樹脂製 L型600×600タイプ(ホワイト)	1	+18,000	+18,000
34	ハンドバー	樹脂製 I型600タイプ(ホワイト)	1	+9,500	+9,500
35	収納棚	スクエアタイプ(3段)＜ホワイト＞	1	+1,700	+1,700
36	どこでもラック	風呂フタフック(ホワイト)	1	+2,100	+2,100
37	循環金具セット	PLIX	1	+13,500	+13,500
38	給水給湯管	洗い場1水栓	1		
39	トラップカバー	なし	1		
システムバス合計			39		¥743,800

商品総合計	39	¥743,800
-------	----	----------

※ 御見積明細の価格には消費税は含まれておりません。別途消費税が必要となります。

《参考》別途 商品組付費


システムバス商品組付費

¥128,000 (税込 ¥140,800)


※ 商品組付費は現場の状況により変動する事があります。 又、給水・給湯・ガス・ダクト・電気等の接続工事は含まれておりません。

()内の価格は税込価格＜税率10%＞を表示しています。

パース

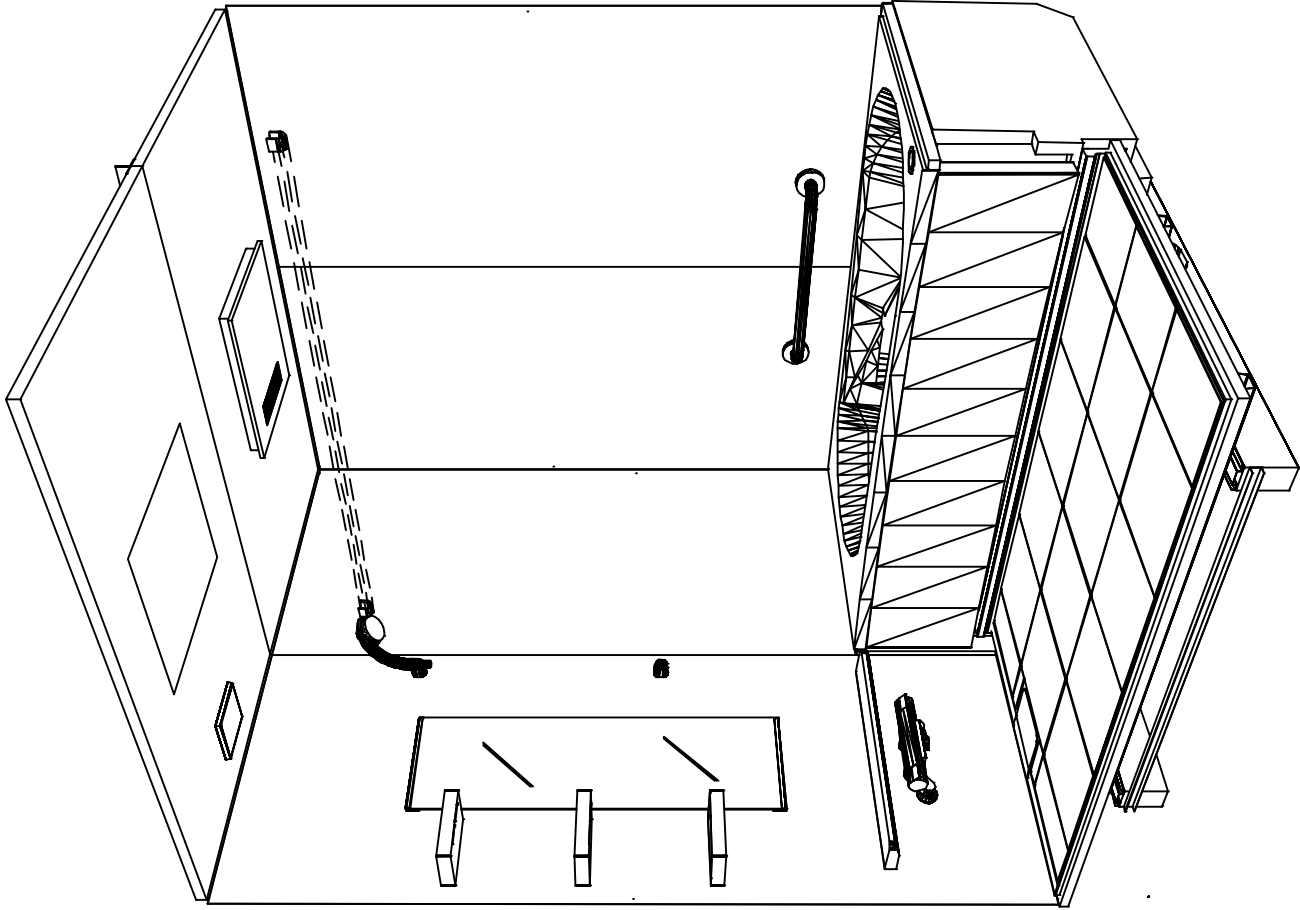

鳥瞰図

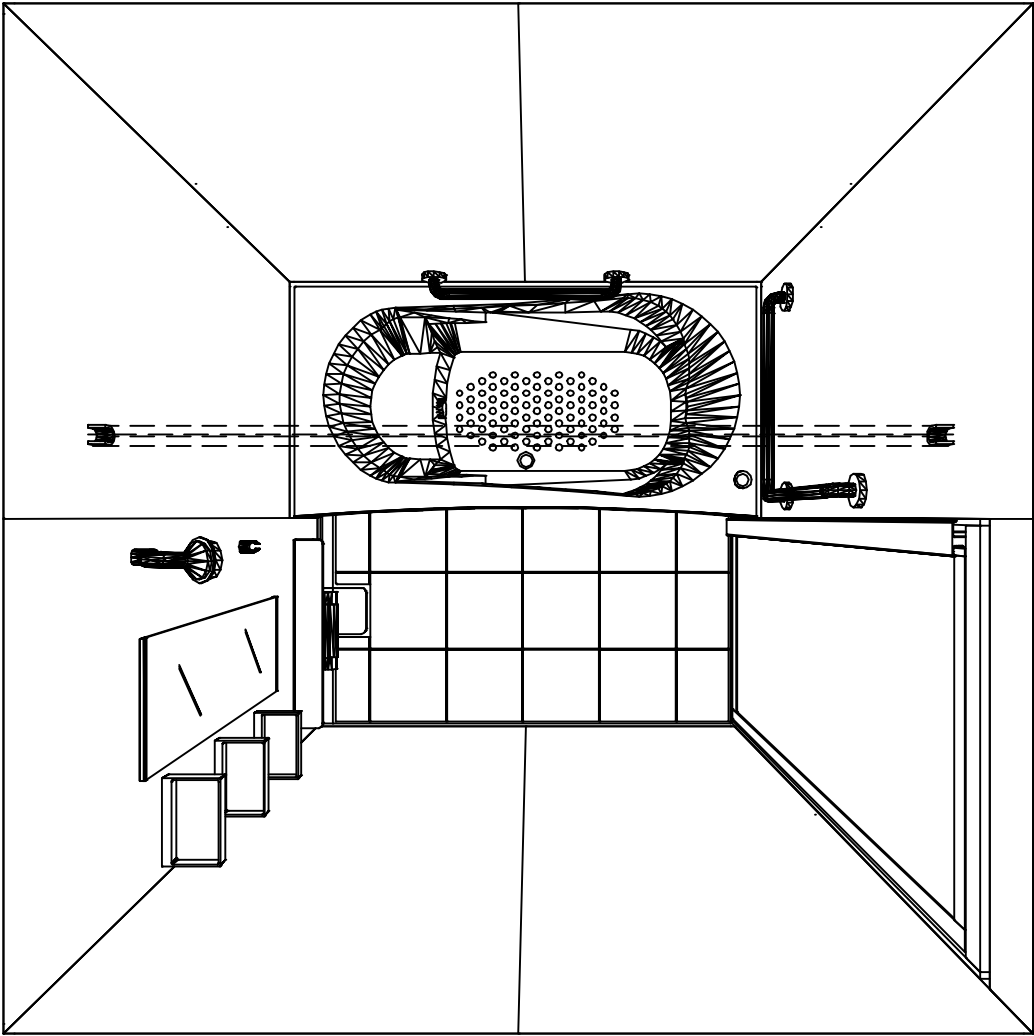

1616

フラット天井

電気式浴室暖房乾燥機、100Vタイプ(常時換気対応)

このレイアウトプランは参考図面ですので価格・仕様・設置・納期等の詳細については注文依頼先、設置業者の方に必ず確認して頂きますようお願い致します。

Takara standard タカラスタンダード株式会社	現場名称： 熊本SR SB?様邸	GRANSPA	ダウンスパ	姿図	
	現場番号： C3480203	プラン番号： 9401A-2306-0633T		作成日： 2023年6月16日	
	熊本支店 販売課			担当アドバイザー： 梁池	

縮尺：A3サイズ等倍

カウンター面


洗場側面

浴槽側面


カウンター前面

■留意事項


*印寸法は給水給湯管の
突出寸法18mmを含みます。

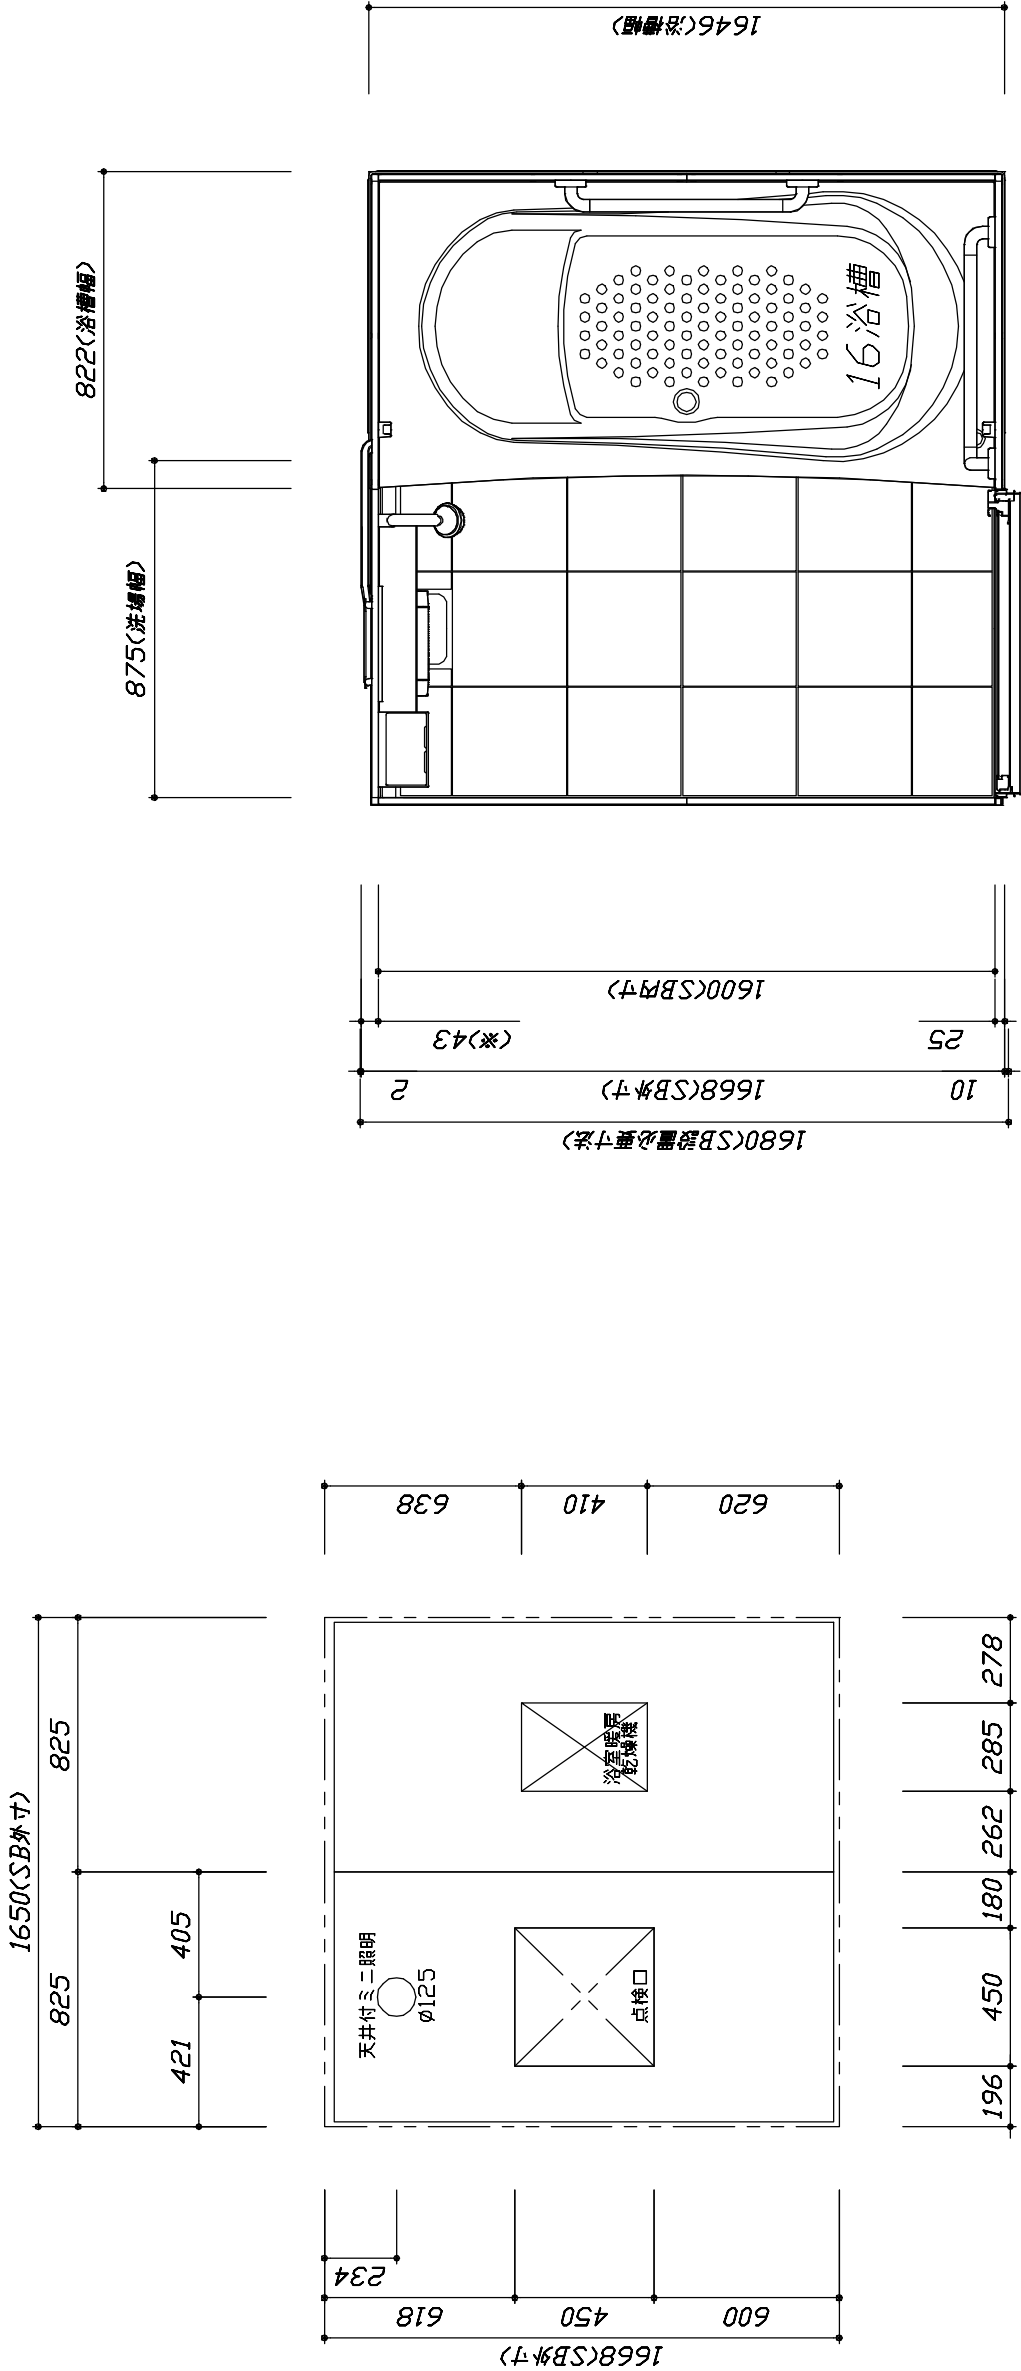

<天井伏図>

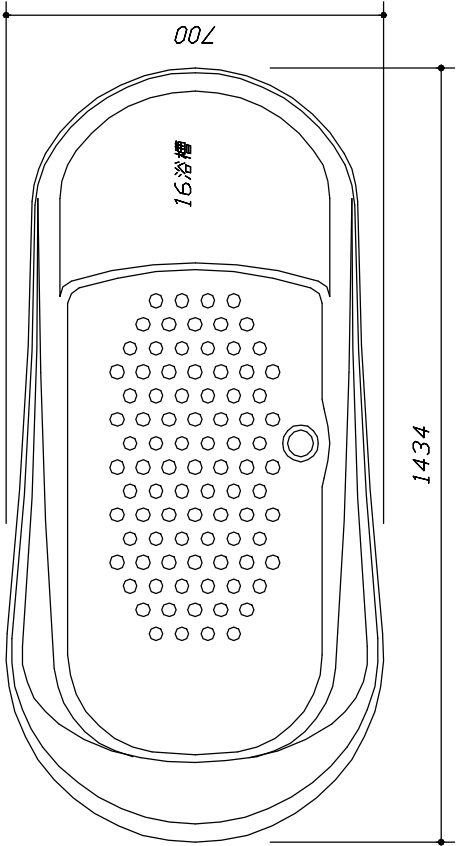

<平面図>

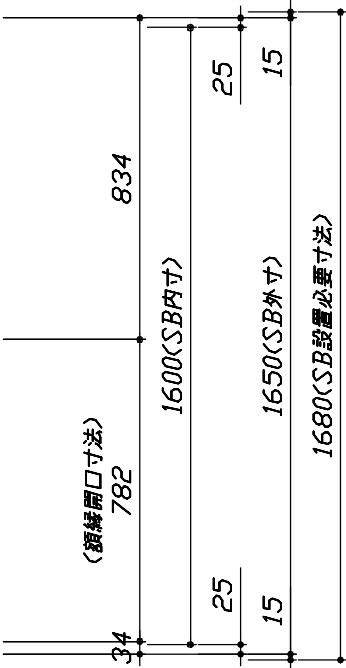

<浴槽詳細図>

Takara standard タカラスタンダード株式会社	現場名称： 熊本SR SB?様邸	GRANSPA グランSPA	施工図1	縮 尺： 1:25,20
	現場番号： C3480203	プラン番号： 9401A-2306-0633T	作成日： 2023年6月16日	
	熊本支店 販売課	担当営業：	担当アドバイザー： 梁池	

縮尺：A3サイズ等倍

このレイアウトプランは参考図面ですので価格・仕様・設置・納期等の詳細については注文依頼先、設置業者の方に必ず確認して頂きますようお願い致します。

・土間には梁台底面より多少のクリア寸法を考慮して仕上げてください。

・ドアアンダー下階とSBFLの段差は8mmになります。



・ハンダー設置位置は参考です。設置の際には位置を充分に打ち合わせ願います。

・カウンター対面にハンダーを設置する場合風呂蓋と干渉するおそれがあります。ご注意ください。



・天井の寸法はご確認をお願いします。

・外寸は突出部を含みます。

・真行・浴槽形状により防水バンの材質・形状が変わります。納まりにご注意下さい。

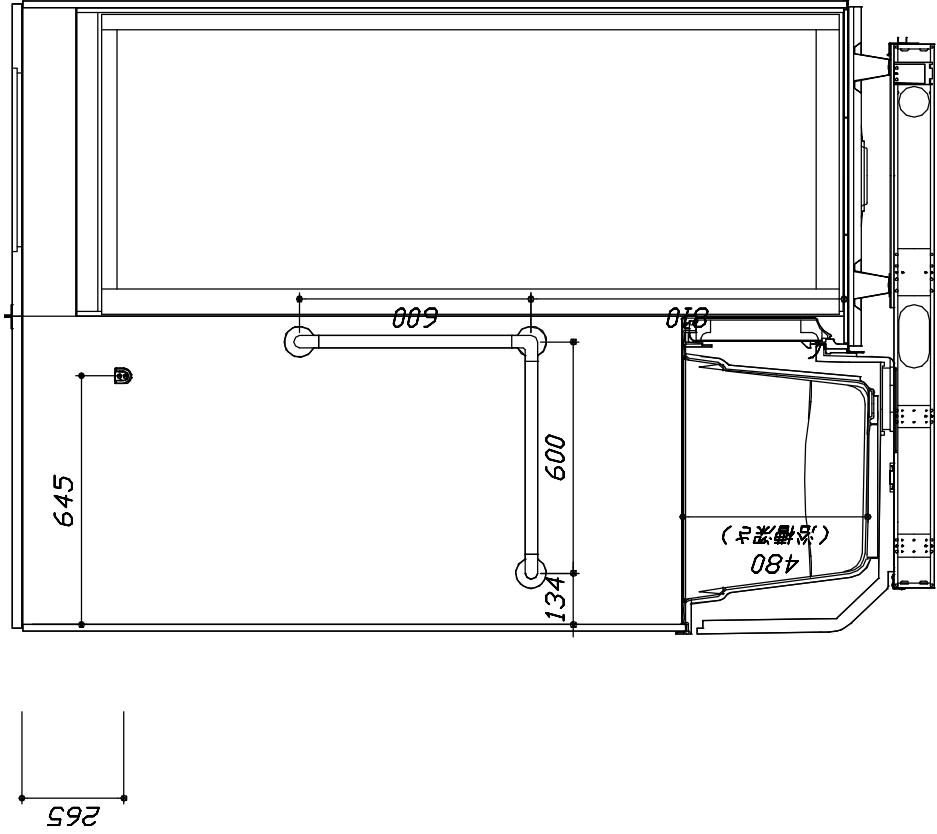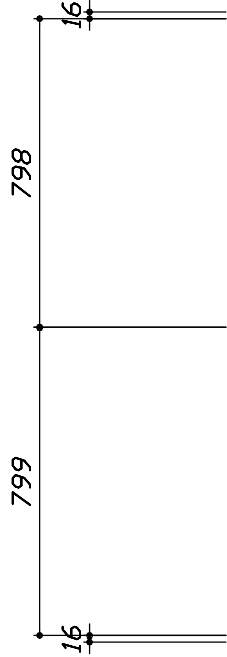

■ 土間コン仕上げ寸法
ドアングル下端より
265mm 下がり
(クリア寸法含む)

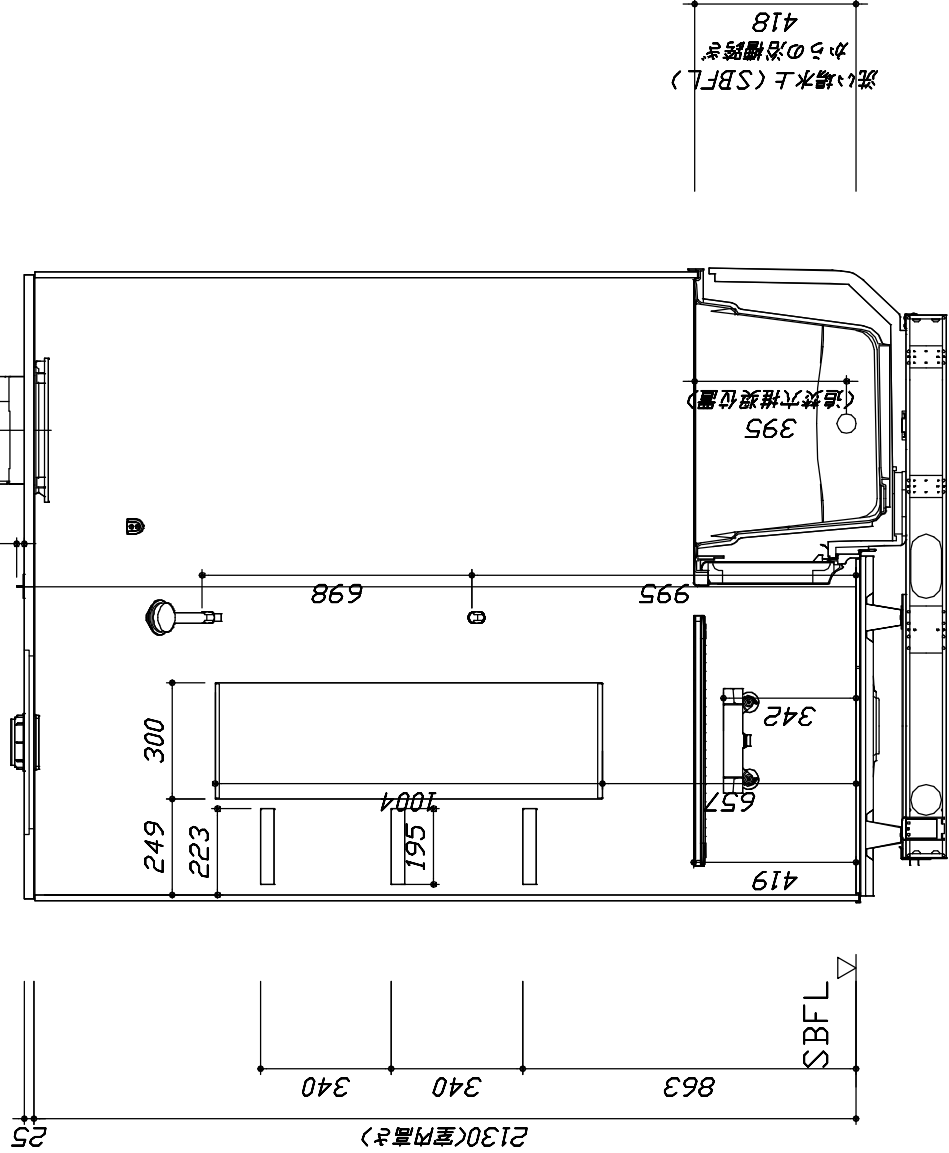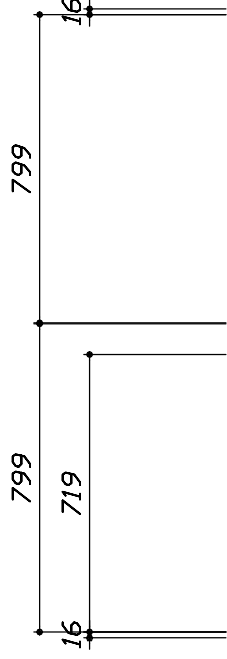

洗い場水上 (SBFL)
からの浴槽引き
418

＜カウンター対面図＞



＜カウンタ－面図＞へ

Takara standard		現場名称： 熊本SR SB?様邸	GRANSPA グランSPA	施工図2	縮 尺： 1:20
		現場番号： C3480203	ブランク番号： 9401A-2306-0633T	作成日： 2023年6月16日	
タカラスタンダード株式会社		熊本支店 販売課	担当営業： ；	担当アドバイザー： 梁池	

縮尺：A3サイズ等倍

このレイアウトプランは参考図面ですので価格・仕様・設置・納期等の詳細については注文依頼先、設置業者の方に必ず確認して頂きますようお願い致します。

- ・土間は梁台底面より多少のクリア寸法を考慮して仕上げてください。
- ・ドアアングル下端とSBFLの段差は8mmになります。
- ・ハンドバー設置位置は参考です。設置の際は位置を充分に打ち合わせ願います。
- ・カウンター側面にハンドバーを設置する場合風呂蓋と干渉するおそれがあります。ご注意ください。
- ・天井の寸法はご確認願います。
- ・外寸は突出部を含みます。
- ・奥行・浴槽形状により防水パンの材質・形状が変わります。納まりにご注意下さい。

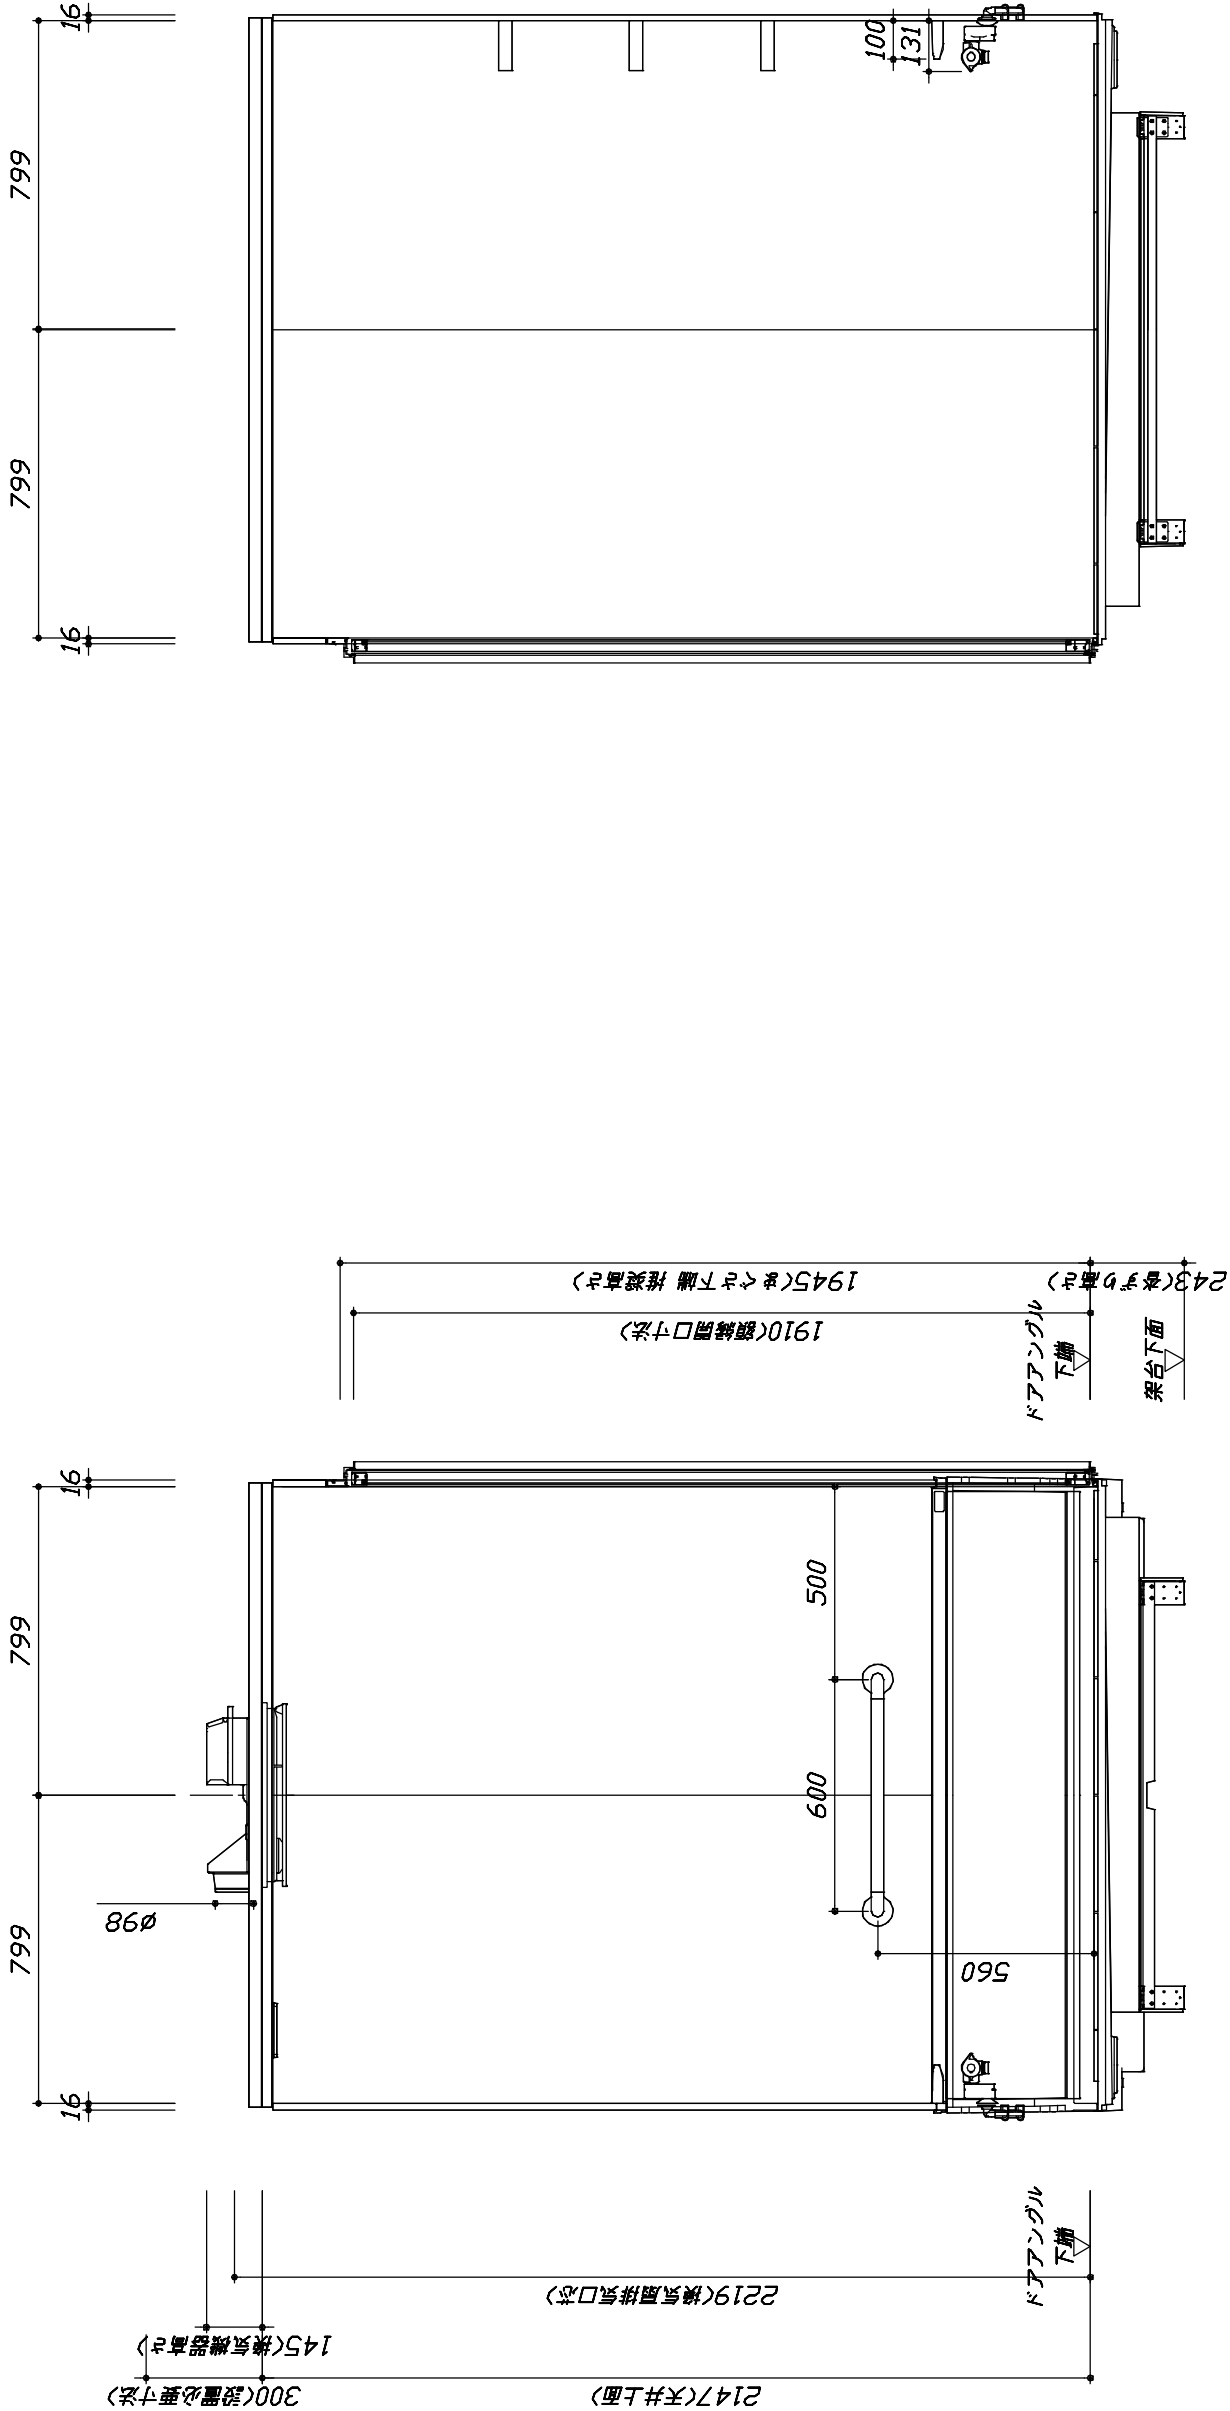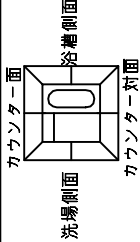

■土間コン仕上げ寸法
ドアアングル下端より
265mm下がり
(クリア寸法含む)

＜浴槽側面図＞

＜洗場側面図＞

Takara standard タカラスタンダード株式会社		現場名称： 熊本SR SB?様邸	GRANSPA グランスパ	施工図3	縮 尺： 1:20
		現場番号： C3480203	プラン番号： 9401A-2306-0633T	作成日： 2023年6月16日	
		熊本支店 販売課	担当営業：	担当アドバイザー： 梁池	

縮尺：A3サイズ等倍