

システムバス 御見積書

御名前 北陸-能登SR SB8 様

業者 様

商品名 レラージュライト

商品
御見積金額 **¥613,500** (税込 ¥674,850)

()内の価格は税込価格<税率10%>を表示しています。

《参考》別途 商品組付費 **¥113,000** (税込 ¥124,300)

- ※ 商品御見積金額には商品組付費は含まれておりません。
- ※ 商品組付費は現場の状況により変動する事があります。
又、給水・給湯・ガス・ダクト・電気等の接続工事は含まれておりません。

作成日 2019年10月30日
プラン番号 1612G-1809-0060T
現場番号 A6286096

タカラスタンダード株式会社
◆能登ショールーム
石川県七尾市飯川町い66

TEL 0767-57-0062 / FAX 0767-57-0063
◆北陸支店 販売課
TEL 076-269-4400 / FAX 076-269-4499

担当営業	担当アドバイザー	プラン作成者
村上		富樫

◆ 御見積仕様

《システムバス》		
ユニットサイズ	1616(BL勝手)	
洗い場仕様	ガラス繊維強化樹脂<FRP>	
浴槽材質	アクリル人造大理石	
カラー	シュガーライトベージュ	
形状	ラウンド浴槽	
カウンター材質	樹脂	
カラー	ベージュ	
エプロン材質	ステンレス(カラーコーティング)	
カラー	ベージュ	
浴室パネル材質	高品位ホーロー	
カラー	ウォルナットグレージュ	
ガス種	未定	
周波数	60Hz	

◆ 備考

◆ 御確認事項

- ☆H29.8 展示
- ☆H30.9 施工費変更

--	--

御名前 北陸-能登SR SB8

様

現場番号	A6286096	プラン番号	1612G-1809-0060T	作成日	2019/10/30
------	----------	-------	------------------	-----	------------

御見積明細 システムバス

NO	商品名	仕様	数量	単価	金額
1	レラージュライト 1616サイズ		1	543,000	543,000
2	架台	戸建タイプ 一体架台	1		
3	ドア	キープクリーンドア:開き戸<800幅>(ホワイト)(19サイズ)	1	+11,500	+11,500
4	洗い場	FRP洗い場(ホワイトグレー)	1		
5	浴槽	キープクリーン浴槽<アクリル人造大理石>(高断熱浴槽)	1		
6	浴槽追炊き穴	あり	1		
7	エプロン	カラーステンレス(保温材あり)	1		
8	浴槽形状	16ラウンド浴槽	1		
9	ヘルシージェット	なし	1		
10	浴槽ハンドグリップ	1本仕様	1		
11	ガス温水式床暖房	なし	1		
12	洗い場用水栓	サーモ水栓(樹脂ホース)KF9032S	1		
13	洗い場用水栓	標準シャワーヘッド	1		
14	浴槽用水栓	浴槽側水栓なし	1		
15	カウンター	ワイドカウンター	1		
16	シャワーフック/スライドバー	シャワーフック	1	-8,800	-8,800
17	浴室パネル	ハイクラス(一面デザイン)	1	+15,000	+15,000
18	浴室パネルタオル穴	タオル掛け穴あり	1		
19	天井	フラット天井	1		
20	換気機器	天井換気扇	1		
21	換気機器開口	工場開口	1		
22	照明	天井付ミニ照明(電球色)	1		
23	天井照明開口	工場開口	1		
24	ミラー	横長クリアミラー	1	-1,500	-1,500
25	風呂フタ	組み合わせ式風呂フタ	1		
26	タオル掛け	スクエアタイプ	1		
27	ハンドバー	樹脂製 I型600タイプ(ベージュ)	1	+9,500	+9,500
28	収納棚	スクエアタイプ(2段)<ベージュ>	1	+1,200	+1,200
29	どこでもラック	シャワーフック(ホワイト)	1	+2,100	+2,100
30	どこでもラック	小物置きM(ホワイト)	1	+1,900	+1,900
31	どこでもラック	風呂イスフック(ホワイト)	1	+2,100	+2,100

御名前 北陸-能登SR SB8 様

現場番号	A6286096	プラン番号	1612G-1809-0060T	作成日	2019/10/30
------	----------	-------	------------------	-----	------------

御見積明細 システムバス

NO	商品名	仕様	数量	単価	金額
32	循環金具セット	PLLX	1	+12,500	+12,500
33	給水給湯管	洗い場1水栓	1		
34	トラップカバー	なし	1		
35	壁面スピーカー	どこでもスピーカー	1	+25,000	+25,000
システムバス合計			35		¥613,500
商品総合計			35		¥613,500

※ 御見積明細の価格には消費税は含まれておりません。別途消費税が必要となります。

《参考》別途 商品組付費


システムバス商品組付費

¥113,000 (税込 ¥124,300)


※ 商品組付費は現場の状況により変動する事があります。又、給水・給湯・ガス・ダクト・電気等の接続工事は含まれておりません。

()内の価格は税込価格<税率10%>を表示しています。

パース

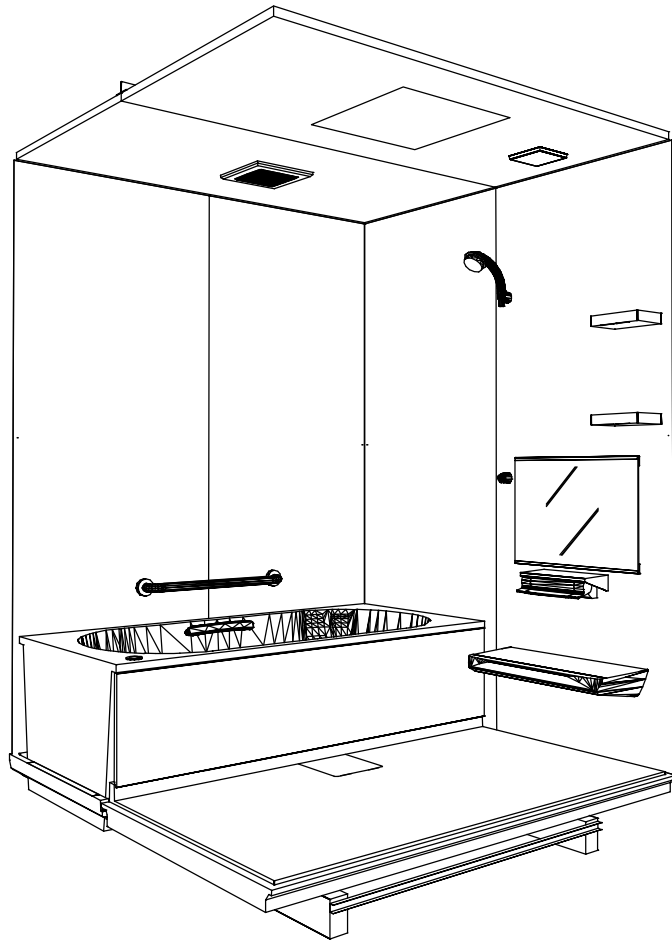


鳥瞰図

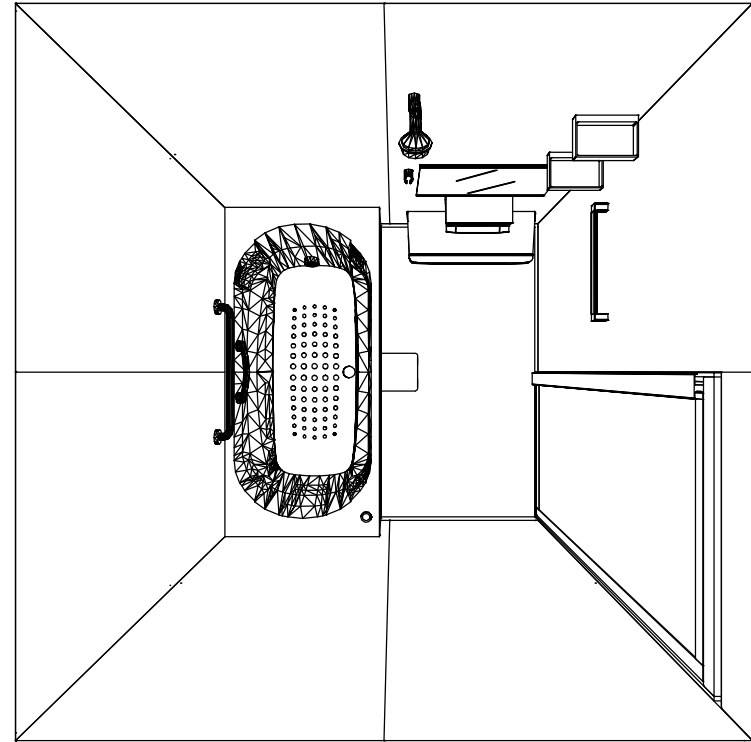


1616
 キーブクリーン浴槽<アクリル人造大理石>
 フラット天井
 天井換気扇


このレイアウトプランは参考図面ですので価格・仕様・設置・納期等の詳細については注文依頼先、設置業者の方に必ず確認して頂きますようお願い致します。

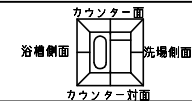


■留意事項
 *印寸法は給水給湯管の
 突出寸法18mmを含みます。

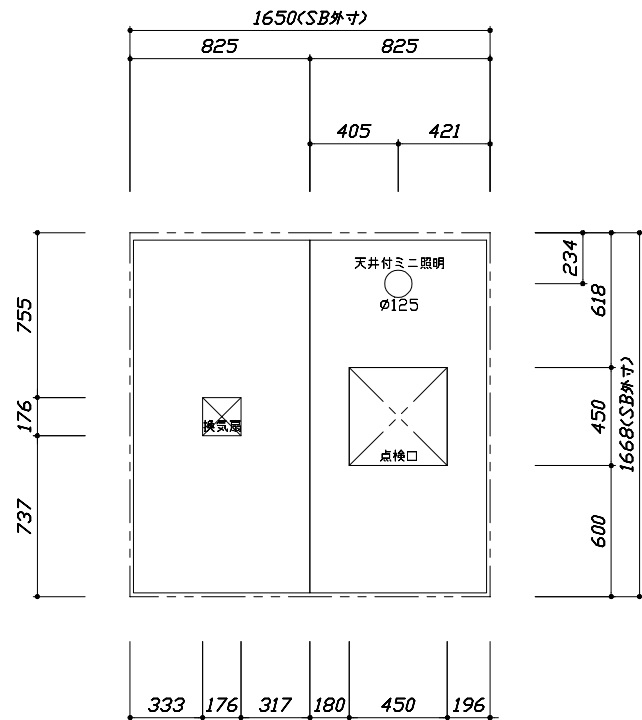

<天井伏図>

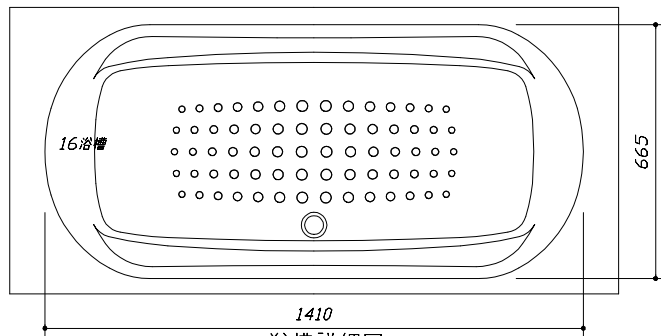

<浴槽詳細図>

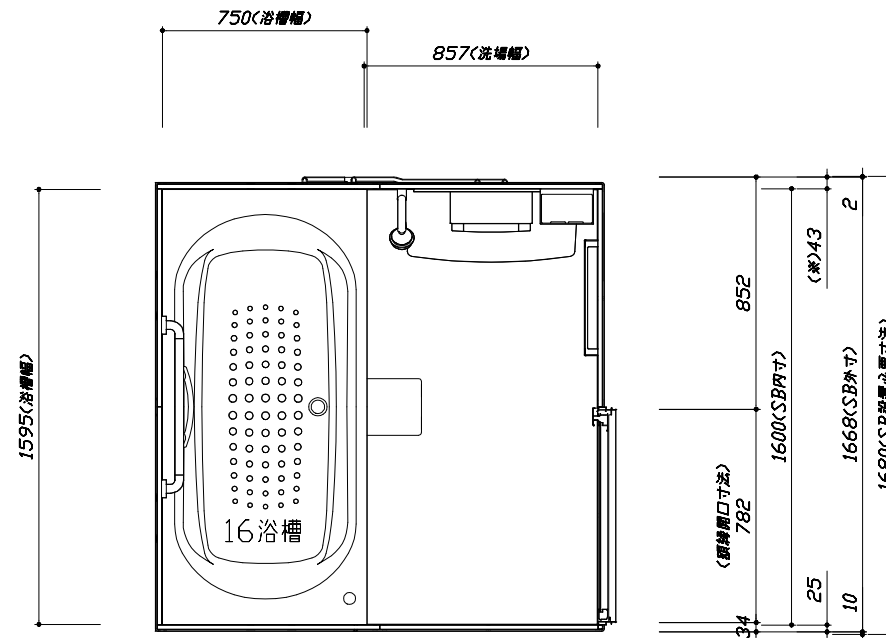

<平面図>

Takara standard
 タカラスタンダード株式会社



現場名称：北陸-能登SR SB8様邸
 現場番号：A6286096
 能登ショールーム

レラージュライト
 プラン番号：1612G-1809-0060T
 担当営業：村上

施工図1 縮尺：1:25,20
 作成日：2019年10月30日
 担当アドバイザー：


このレイアウトプランは参考図面ですので価格・仕様・設置・納期等の詳細については注文依頼先、設置業者の方に必ず確認して頂きますようお願い致します。

- ・土間は架台底面より多少のクリア寸法を考慮して仕上げてください。
- ・ドアアングル下端とSBFLの段差は8mmになります。
- ・ハンドバー設置位置は参考です。設置の際は位置を十分に打ち合わせ願います。
- ・天井の寸法はご確認をお願いします。
- ・外寸は突出部を含みます。

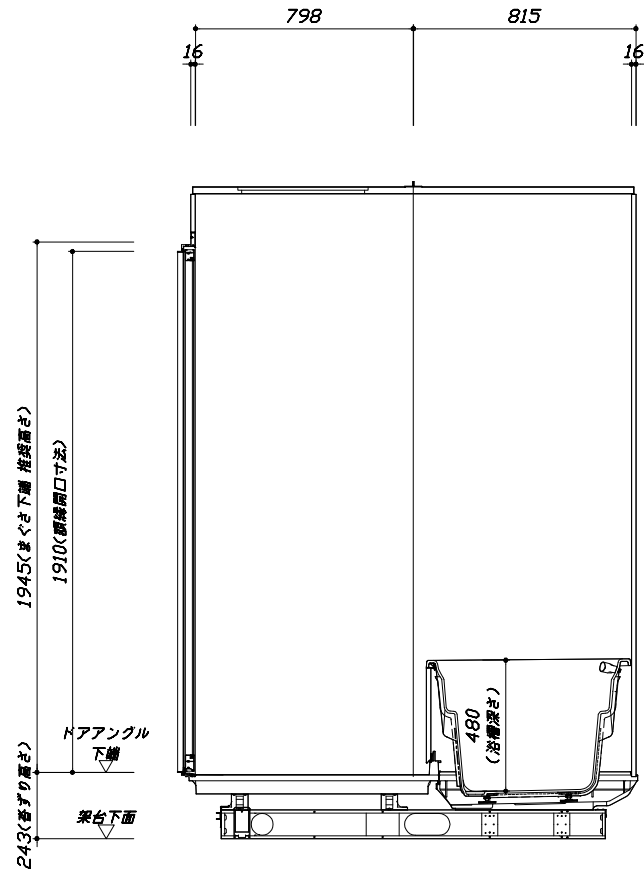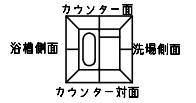

<カウンター対面図>

■土間コン仕上げ寸法
 ドアアングル下端より
 26mm下がり
 (クリア寸法含む)

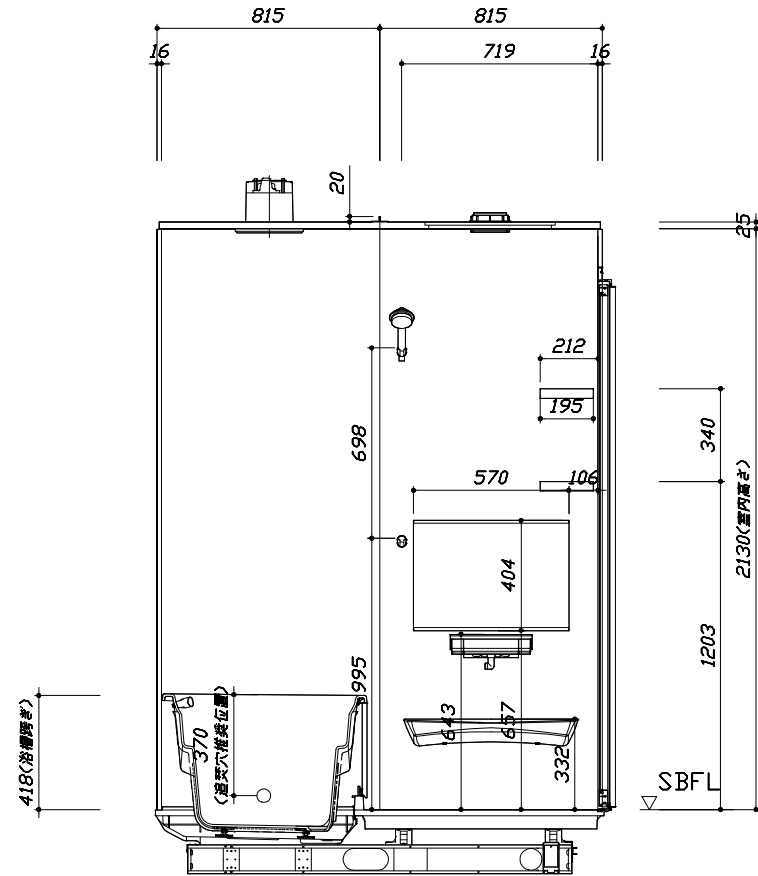

<カウンター面図>

Takara standard
 タカラスタンダード株式会社



現場名称： 北陸-能登SR SB8様邸
 現場番号： A6286096
 能登ショールーム

レラージュライト
 プラン番号： 1612G-1809-0060T
 担当営業： 村上

施工図2 縮尺： 1:20
 作成日： 2019年10月30日
 担当アドバイザー：


このレイアウトプランは参考図面ですので価格・仕様・設置・納期等の詳細については注文依頼先、設置業者の方に必ず確認して頂きますようお願い致します。

- ・土間は架台底面より多少のクリア寸法を考慮して仕上げてください。
- ・ドアアングル下端とSBFLの段差は8mmになります。
- ・ハンドバー設置位置は参考です。設置の際は位置を充分に打ち合わせ願います。
- ・天井の寸法はご確認をお願いします。
- ・外寸は突出部を含みます。

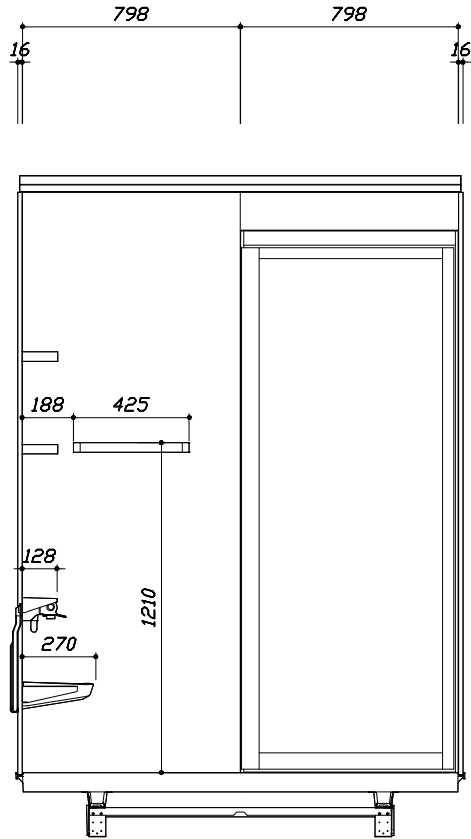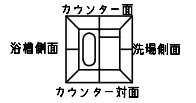

< 洗場側面図 >

■土間コン仕上げ寸法
 ドアアングル下端より
 265mm下がり
 (クリア寸法含む)

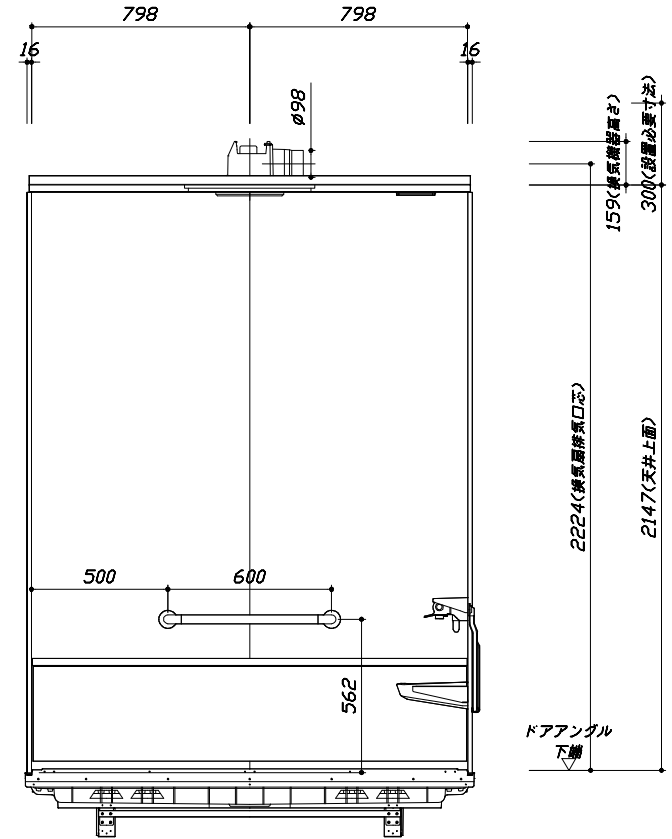

< 浴槽側面図 >

Takara standard
 タカラストANDARD株式会社

現場名称： 北陸-能登SR SB8様邸
 現場番号： A6286096
 能登ショールーム

レラージュライト
 プラン番号： 1612G-1809-0060T
 担当営業： 村上

施工図3 縮尺： 1:20
 作成日： 2019年10月30日
 担当アドバイザー：

縮尺：A3サイズ等倍