

ホーローシステムキッチン 御見積書

御名前 北海道-新旭川SR SK3 様

業者 様

商品名 Treasia トレーシア

作成日 2025年1月16日
プラン番号 1203E-2412-0067T
現場番号 C5950160

タカラスタANDARD株式会社
◆旭川営業所
北海道旭川市末広東1条6丁目
TEL 0166-54-9930 / FAX 0166-54-9932

◆旭川ショールーム
TEL 0166-54-9935 / FAX 0166-54-9941

商品
御見積金額 **¥1,933,000 (税込 ¥2,126,300)**

()内の価格は税込価格<税率10%>を表示しています。

《参考》別途 商品組付費 **¥192,000 (税込 ¥211,200)**

- ※ 商品御見積金額には商品組付費は含まれておりません。
- ※ 商品組付費には配送・搬入・商品組付等の費用を含んでいます。
- ※ 商品組付費は現場の状況により変動する事があります。
又、給水・給湯・ガス・ダクト・電気等の接続工事は含まれておりません。

◆ 御見積仕様

《キッチン》

奥行	奥行65cm
キッチン本体サイズ	マルチ収納対面プラン型オープンタイプ 255cm
天板高さ	85cm
扉カラー	グレージュアッシュ・ブラック
キッチンパネル	HDタイプ:コンクリートライト
引手タイプ	ハンドル引手タイプ
ワークトップ材質	アクリル人造大理石
カラー	ソリッドベージュ
水栓	ハンドシャワー水栓
食器洗い乾燥機	シンク下設置間口45cmタイプ
加熱機器	60cmハイパーガラスコートトップガスコンロ
レンジ機器	なし
ガス種	13A

《周辺収納》

周辺扉カラー	グレージュアッシュ・ブラック
キッチンパネル	HDタイプ:コンクリートライト
周辺引手タイプ	ハンドル引手タイプ
カウンター材質	アクリル人造大理石
カラー	ソリッドベージュ

◆ 御確認事項

◆ 備考

空間展示③

担当営業	担当アドバイザー	プラン作成者
旭川SR	旭川SR	吉川



No.*

御名前 北海道-新旭川SR SK3

様

現場番号	C5950160	プラン番号	1203E-2412-0067T	作成日	2025/1/16
------	----------	-------	------------------	-----	-----------

御見積明細 キッチン

NO	商品名	仕様	品番	数量	単価	金額
1	人造大理石ワークトップ	ユーティリティーシンクE	AJIS255 TALD	1	158,500	158,500
2	シンクキャビネット	スライド・シンク下食洗、うちにもホーロートレイ	F-RRXR120UL5(VZVKG)	1	121,500	121,500
3	食器洗い乾燥機	引出し式(ブラック色)	EW-45R2BMT	1	111,000	111,000
4	食器洗い乾燥機用前面パネル	扉同色	P-DWM45VL5(ZVK)-1	1	16,500	16,500
5	調理台キャビネット	足元スライド(3段引出し)	F-TFVZ060 -5(VZVKG)	1	91,000	91,000
6	コンロ用キャビネット	足元スライド、ミキリ対応	F-KTVZ075JR5(VZVKG)	1	94,500	94,500
7	水栓	エコタイプハンドシャワー水栓	KM6061ETKC	1	56,500	56,500
8	ガス加熱機器(ハイパ-ガラスコート)	両面焼き	TN72W60CV	1		
	ガス加熱機器(本体)	ブラック	TN72W60C 1213	1	115,500	115,500
	ガス加熱機器(トッププレート)	クリアパールグレー	TN72-60TP-CV	1	26,000	26,000
9	収納ユニット	マルチ収納対面用	TMC-S 165	1	37,500	37,500
10	カウンター下パネル	マルチ収納対面用、扉同色	TMB-PCN90H(ZV)	1	17,500	17,500
11	カウンター下パネル	マルチ収納対面用、扉同色	TMB-PCS165(ZV)	1	13,000	13,000
12	引戸本体	マルチ収納対面用、扉同色	ヒキトTMC128(ZVK)	1	32,500	32,500
	引戸レールセット	マルチ収納対面用、ブラック	レールTMC255(K)	1	20,500	20,500
13	引戸収納棚板のみ	マルチ収納対面用、ホワイト	TMC-タ 128L5W	1	17,000	17,000
14	引戸収納マガジンラック付	マルチ収納対面用、ホワイト	TMC-ラック128R5W	1	17,000	17,000
15	マルチ収納対面用カウンター	人造大理石、ソリッドベージュ	C-JB255NHL(A)	1	34,500	34,500
	【ベースキャビネット小計】			18		980,500
16	レンジフード(本体)	シロッコファン	FUSC-3ADN	1	62,500	62,500
	レンジフード(フード)	ステンレス	SVRA-902TFADRN	1	71,000	71,000
	レンジフード(ダクトカバー)	ステンレス	DKLA-SVRA	1	18,500	18,500
	レンジフード別売部品	レンジフード横壁取付金具	SVRAカベトリツケカナゲ	1	1,000	1,000
17	リモコン		RHリモコン-2	1	2,000	2,000
18	エンドパネル	マルチ収納対面用	EP-TMB-85L(ZVK)-1	1	36,000	36,000
19	前台輪カバー		P-DC120 -5(K)	1	4,000	4,000
20	前台輪カバー		P-DC073 -5(K)	1	3,500	3,500
21	前台輪カバー		P-DC060 -5(K)	1	3,500	3,500
22	米びつ	容量11kg用	コメびつ-H	1	3,000	3,000
23	水切りプレート	ユーティリティシンクE用	SK ミス'キリプレートUSE	1	4,500	4,500
24	水切りプレート	ユーティリティシンクE用	ミドル ミス'キリプレートUSE	1	6,000	6,000

御名前 北海道-新旭川SR SK3

様

現場番号	C5950160	プラン番号	1203E-2412-0067T	作成日	2025/1/16
------	----------	-------	------------------	-----	-----------

御見積明細 キッチン

NO	商品名	仕様	品番	数量	単価	金額
25	調理プレート	ユーティリティシンクE用	ミドル チョウプレートUSE	1	6,000	6,000
26	まな板	ユーティリティシンクE用	マナイタUSE-1	1	7,000	7,000
27	水切り	ユーティリティシンクE用	ミズキリUSE	1	7,500	7,500
28	ゴミポケット	ユーティリティシンクE用	ゴミポケットUSE	1	7,500	7,500
29	水切りネット	ユーティリティシンクE用	ミズキリネットUSE(A)	1	4,000	4,000
30	どこでもラック	レードル掛け	MGSK レードルカケ (W	1	1,700	1,700
31	どこでもラック	フキン掛け(上面取付タイプ)	MGSK ウエフキンカケ (W	1	2,500	2,500
32	間仕切り名人	Hタイプ、間口45・60cm用	MGマジキリJ HL 1	1	3,400	3,400
33	間仕切り名人	Tタイプ、間口45・60cm用	MGマジキリP TL 1	1	3,900	3,900
34	間仕切り名人	Tタイプ、かくせるラック併設用	MGマジキリP TC 1	3	3,900	11,700
35	かくせるホーローボックス	間口73cm用	ヒラウラHS- 73N	1	7,000	7,000
36	水切りトレイ		ミズキリトレイ	1	4,500	4,500
37	スパイストレイ		スパイストレイ	1	3,000	3,000
38	コンセント	マルチ収納対面用	TMBコンセントボックス	1	3,500	3,500
39	施工部材		シリコン(クリア2)	1	1,000	1,000
40	施工部材		シリコン(アイホーリー)	1	1,000	1,000
キッチン合計				48		¥1,271,200

御見積明細 周辺収納

NO	商品名	仕様	品番	数量	単価	金額
41	ウォールキャビネット	周辺用吊戸	W-S L090 - (VZVKF-D	2	36,000	72,000
42	トールユニット上台	奥行45cm、開き扉タイプ、H2300用	O-UAAL090 - GVZVKF-D	1	88,000	88,000
43	トールユニット下台	奥行45cm、開き扉タイプ、台輪ブラック	O-DDTL090 -5(VZVKFK	1	68,500	68,500
44	カウンターユニット用カウンター	奥行45cm、人造大理石、ソリッドベージュ	C-JP180NU (A)	1	58,500	58,500
45	カウンターキャビネット	奥行45cm、ハイカウンター、台輪ブラック	F-HHSL090M-5(VZVKGK	1	124,000	124,000
46	家電収納ユニットキャビネット	奥行45cmタイプ	F-HW L090 -5(L)W	1	51,000	51,000
	収納ワゴン	奥行45cm用	NW-90KJ	1	22,500	22,500
	収納ワゴン用前面扉	奥行45cm用	NWヒラ90M KJ(VZVKG	1	14,000	14,000
	オープンタイプ用幕板		HWマクイタ90 (ZVK)	1	5,000	5,000
47	ダストボックス	本体	DB-NWNホントイ	3	1,500	4,500
	ダストボックス	フタ	DB-NWNフタ	3	700	2,100

御名前 北海道-新旭川SR SK3

様

現場番号	C5950160	プラン番号	1203E-2412-0067T	作成日	2025/1/16
------	----------	-------	------------------	-----	-----------

御見積明細 周辺収納

NO	商品名	仕様	品番	数量	単価	金額
48	見切り対応フィラー	トールユニット用、ブラック	ミキトール10(KW)	1	1,000	1,000
49	エンドパネル	周辺用ショート吊戸用(H500)	EP-WSN (VZVKD)	1	8,000	8,000
50	エンドパネル	奥行45cm・H230cm、トール上台用	EP-OU (VZVKD)	1	18,000	18,000
51	エンドパネル	奥行45cmキャビネット・トール下台用	EP-NLN-85 (VZVKD)	1	10,500	10,500
52	エンドパネル	奥行45cmハイカウンター・家電収納用	EP-NIG-85 (VZVKD)	1	14,000	14,000
53	間仕切り名人	Sタイプ、間口45cm用	MGマジキリJ SM 2	3	3,600	10,800
54	間仕切り名人	Tタイプ、かくせるラック併設用	MGマジキリP TC 1	2	3,900	7,800
55	施工部材		シリコン(アイボリー)	1	1,000	1,000
周辺収納合計				27		¥581,200

御見積明細 キッチンパネル

NO	商品名	仕様	品番	数量	単価	金額
1	ホーローキッチンパネルHDタイプ	フロントパネル120、コンクリートライト	PZFN-120 (QCG)	1	16,800	16,800
2	ホーローキッチンパネルHDタイプ	フロントパネル90、コンクリートライト	PZFN- 90 (QCG)	1	14,600	14,600
3	ホーローキッチンパネルHDタイプ	フロントパネル105、コンクリートライト	PZFH-105 (QCG)	2	16,100	32,200
4	KP用エッジセット	樹脂製、グレー	KPエッジセットJ (PG)-2	2	2,800	5,600
5	パネル施工キット	シリコン色(グレー)	パネルセコウキットS(G)-1	2	5,700	11,400
キッチンパネル合計				8		¥80,600

商品総合計	83	¥1,933,000
-------	----	------------

※ 御見積明細の価格には消費税は含まれておりません。別途消費税が必要となります。



《参考》別途 商品組付費

キッチン商品組付費 ¥158,000 (税込 ¥173,800)
 キッチンパネル商品組付費 ¥34,000 (税込 ¥37,400)

※ 商品組付費は現場の状況により変動する事があります。又、給水・給湯・ガス・ダクト・電気等の接続工事は含まれておりません。





()内の価格は税込価格<税率10%>を表示しています。

- 必ずご確認ください。
 - ・天井高さ、吊戸棚・レンジフード取付高さをご確認ください。
 - ・◀ ▶内寸法は参考寸法です。
- 表示記号について
 - ・KP：キッチンパネル
 - ・▽：設置基準線

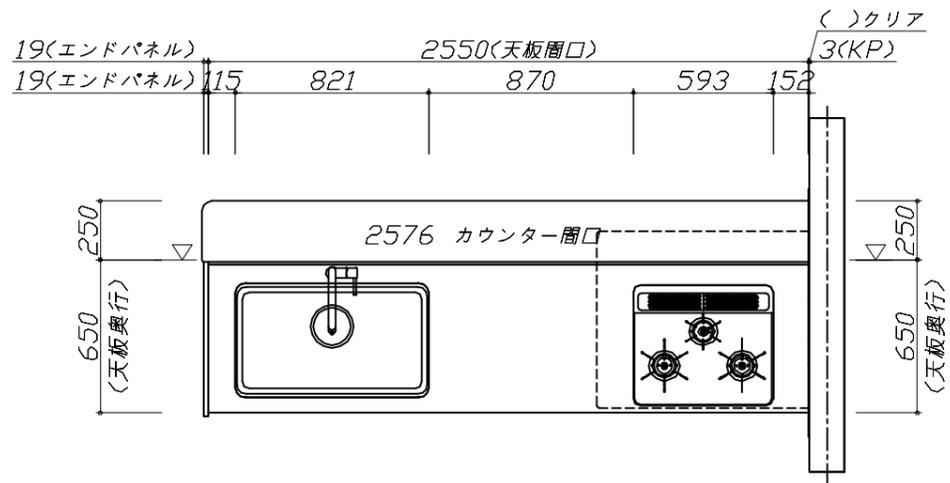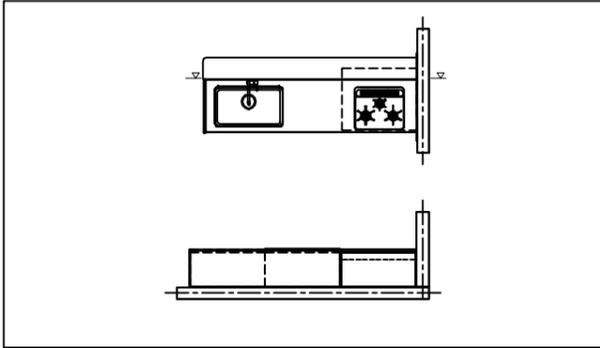

現場名称：北海道-新旭川SR SK3様邸	ホーローシステムキッチン Treasia トレーシア	姿図 1	縮尺：1 / 30
現場番号：C5950160	プラン番号：1203E-2412-0067T	作成日：2025年1月16日	
旭川営業所	担当営業：旭川SR	担当アドバイザー：旭川SR	

- 必ずご確認ください。
 - ・天井高さ、吊戸棚・レンジフード取付高さをご確認ください。
 - ・《 》内寸法は参考寸法です。
- 表示記号について
 - ・KP：キッチンパネル
 - ・▽：設置基準線


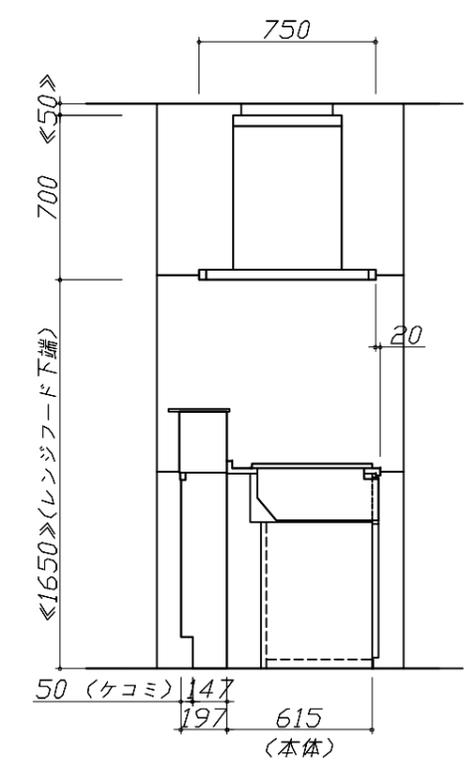
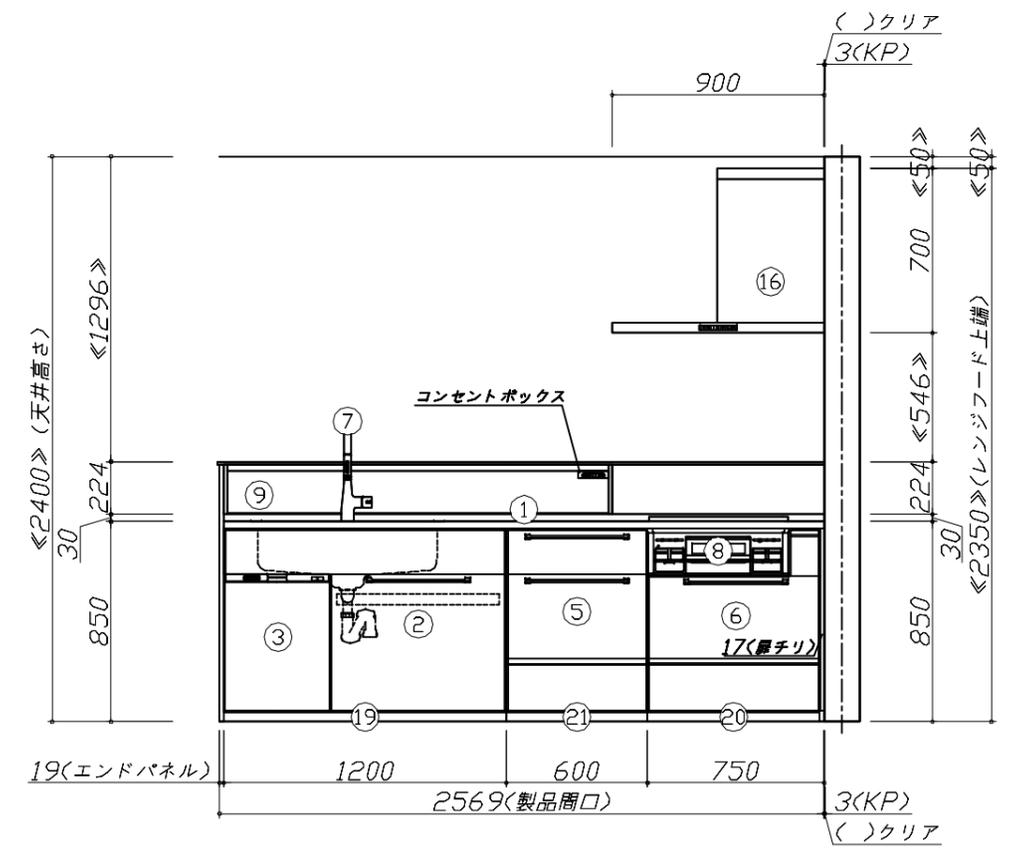
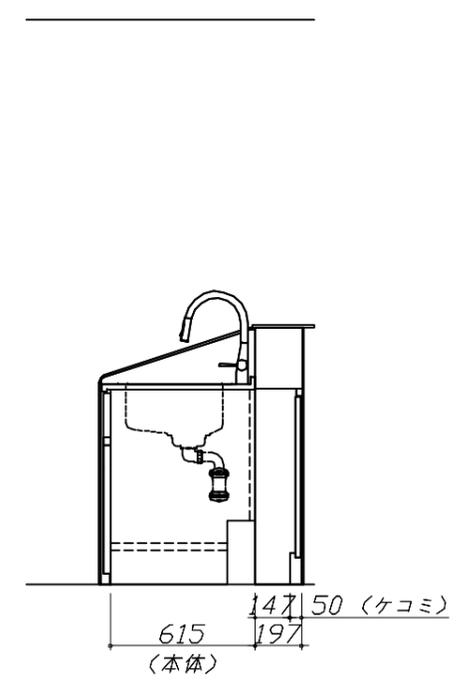
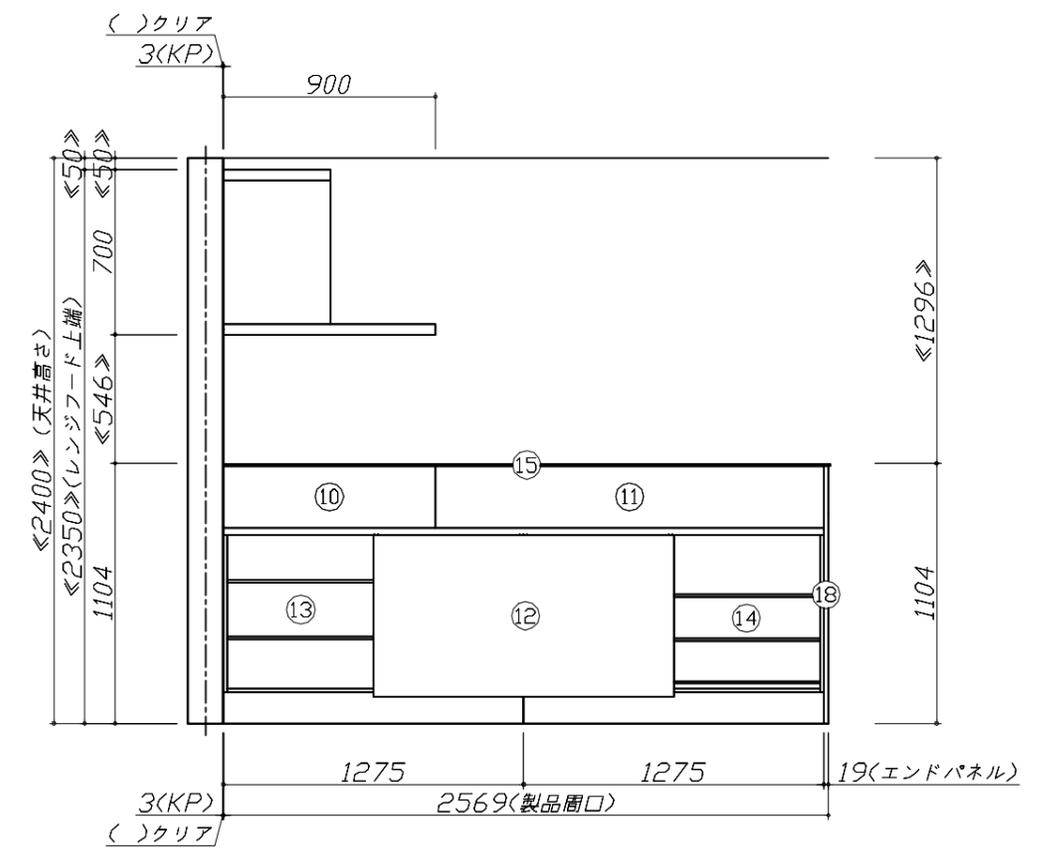


Takara standard
タカラスタンダード株式会社

現場名称：北海道-新旭川SR SK3様邸	ホーローシステムキッチン Treasia トレーシア	姿図 2	縮尺：1 / 30
現場番号：C5950160	プラン番号：1203E-2412-0067T	作成日：2025年1月16日	
旭川営業所	担当営業：旭川SR	担当アドバイザー：旭川SR	

縮尺：A3サイズ等倍

- 必ずご確認ください。
 - ・天井高さ、吊戸棚・レンジフード取付高さをご確認ください。
 - ・《 》内寸法は参考寸法です。
- 表示記号について
 - ・KP：キッチンパネル
 - ・▽：設置基準線

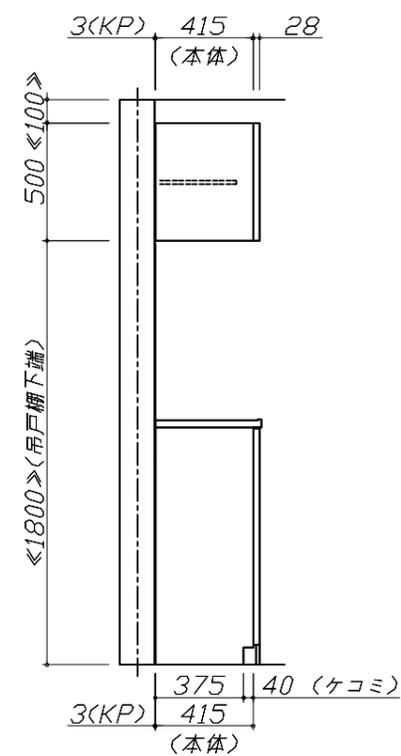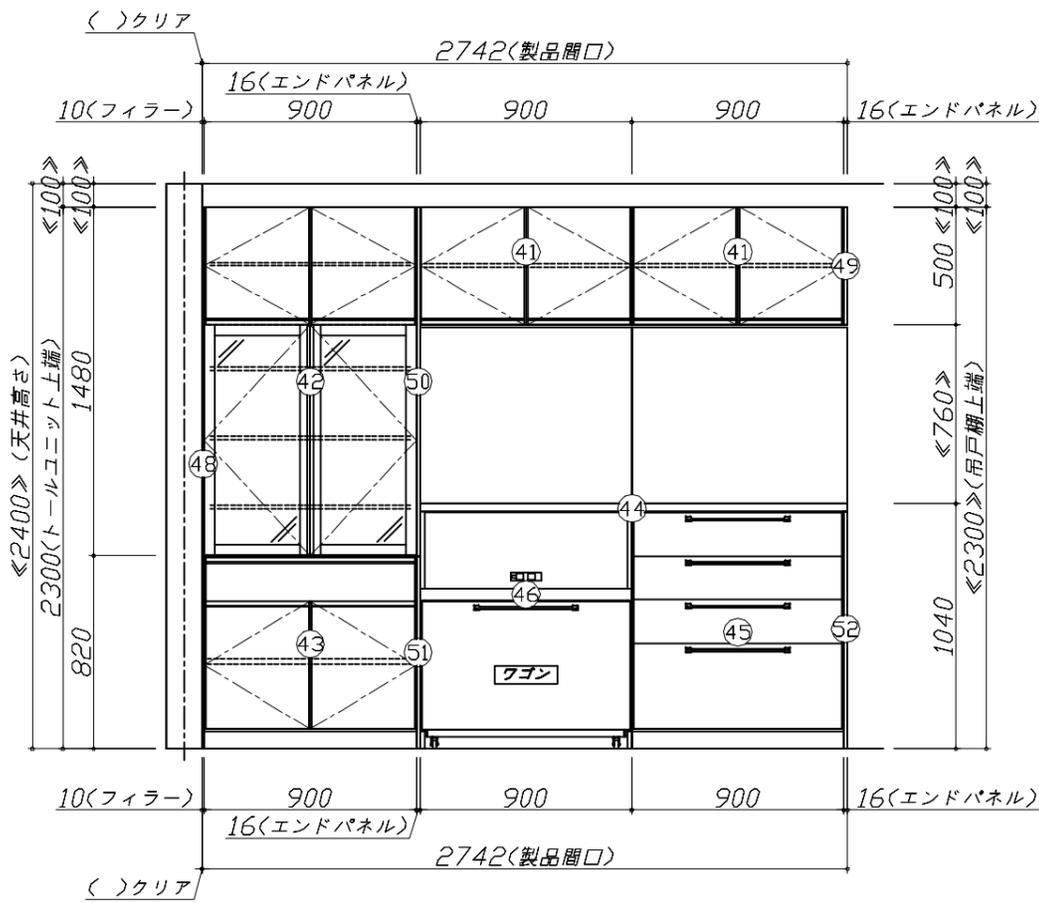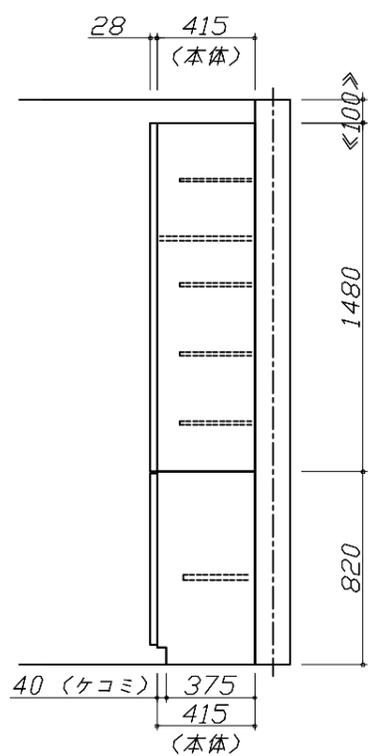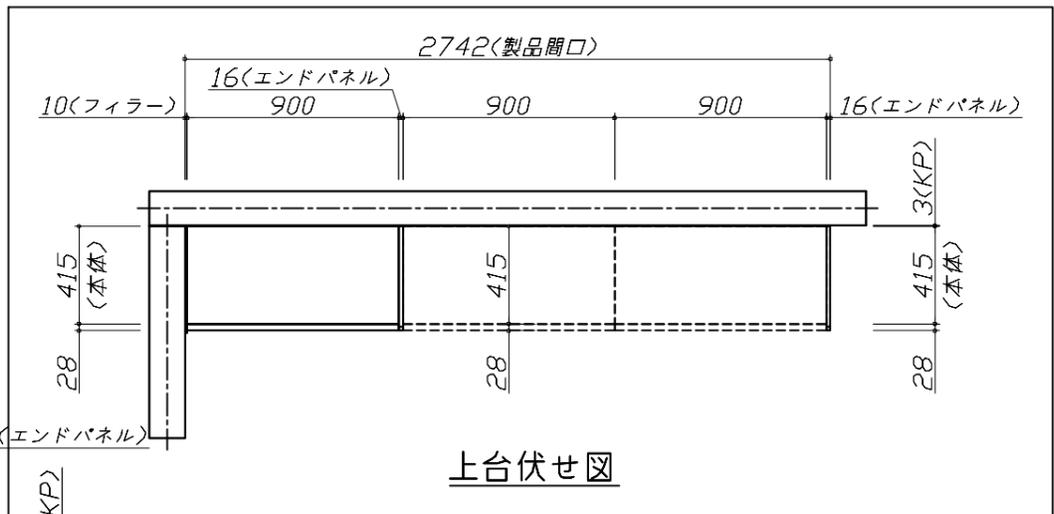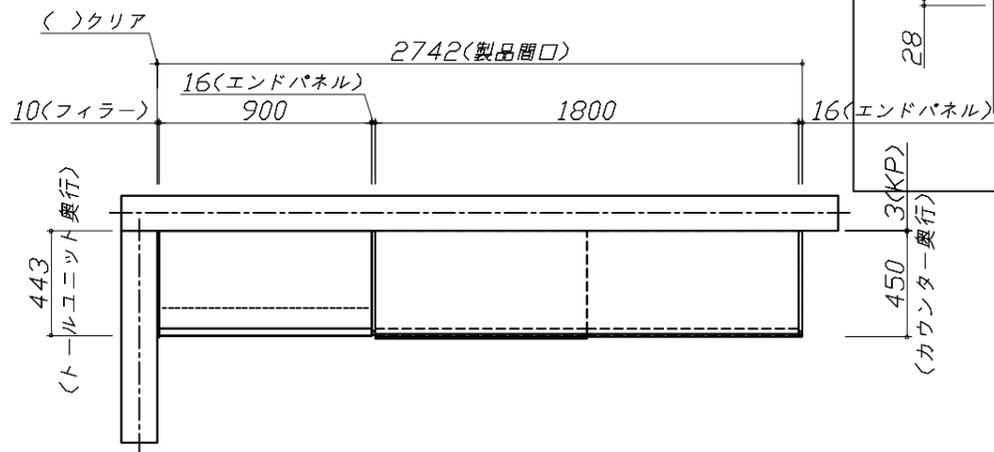



Takara standard
タカラスタンダード株式会社

現場名称：北海道-新旭川SR SK3様邸
現場番号：C5950160
旭川営業所

ホーローシステムキッチン Treasia トレーシア
プラン番号：1203E-2412-0067T
担当営業：旭川SR

姿図 3 縮尺：1 / 30
作成日：2025年1月16日
担当アドバイザー：旭川SR

縮尺：A3サイズ等倍

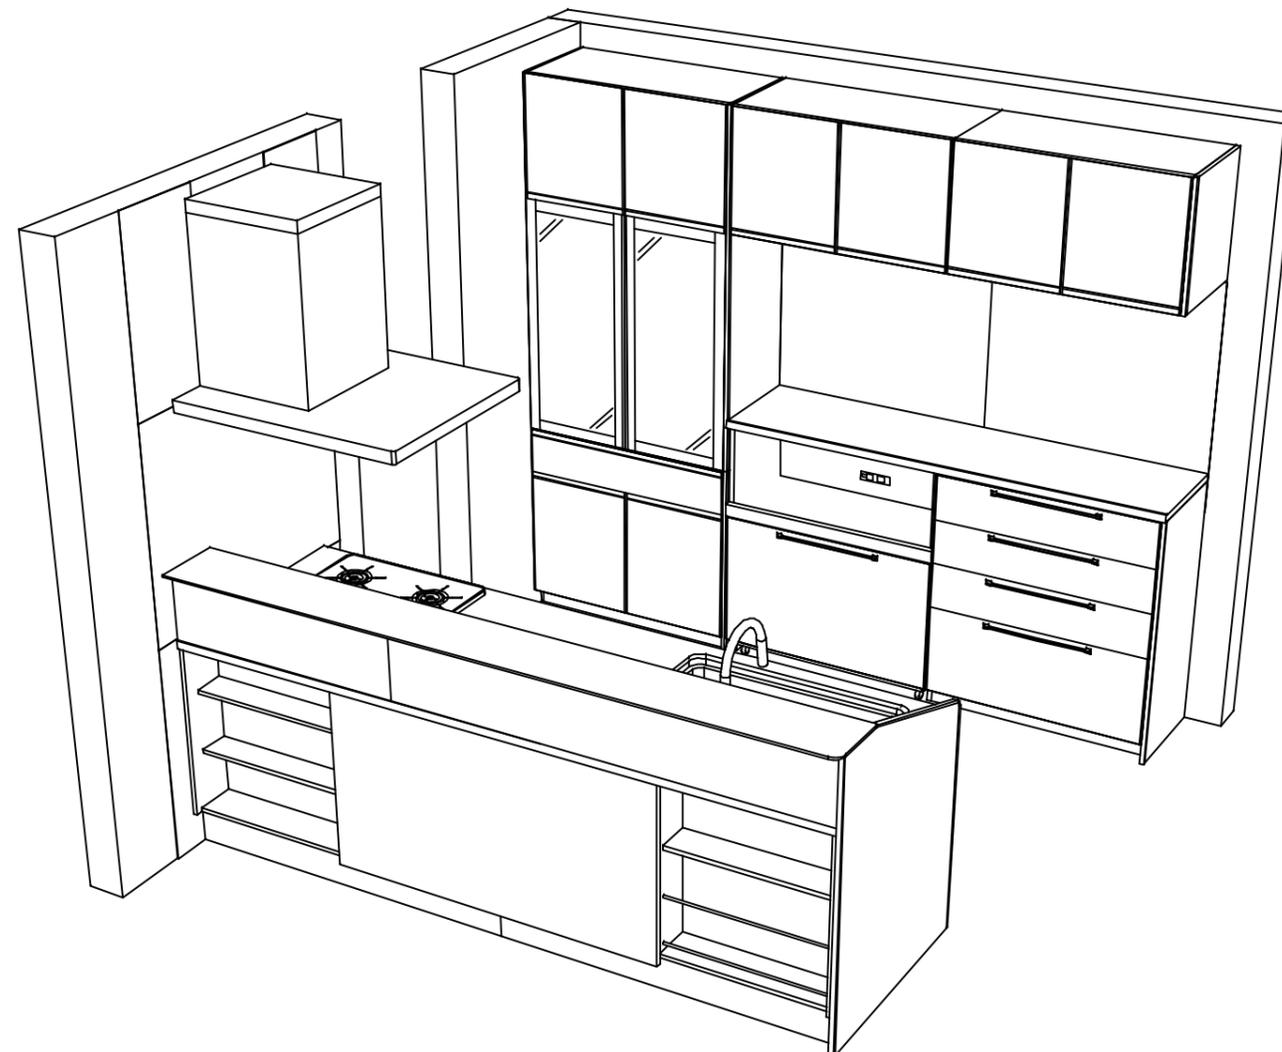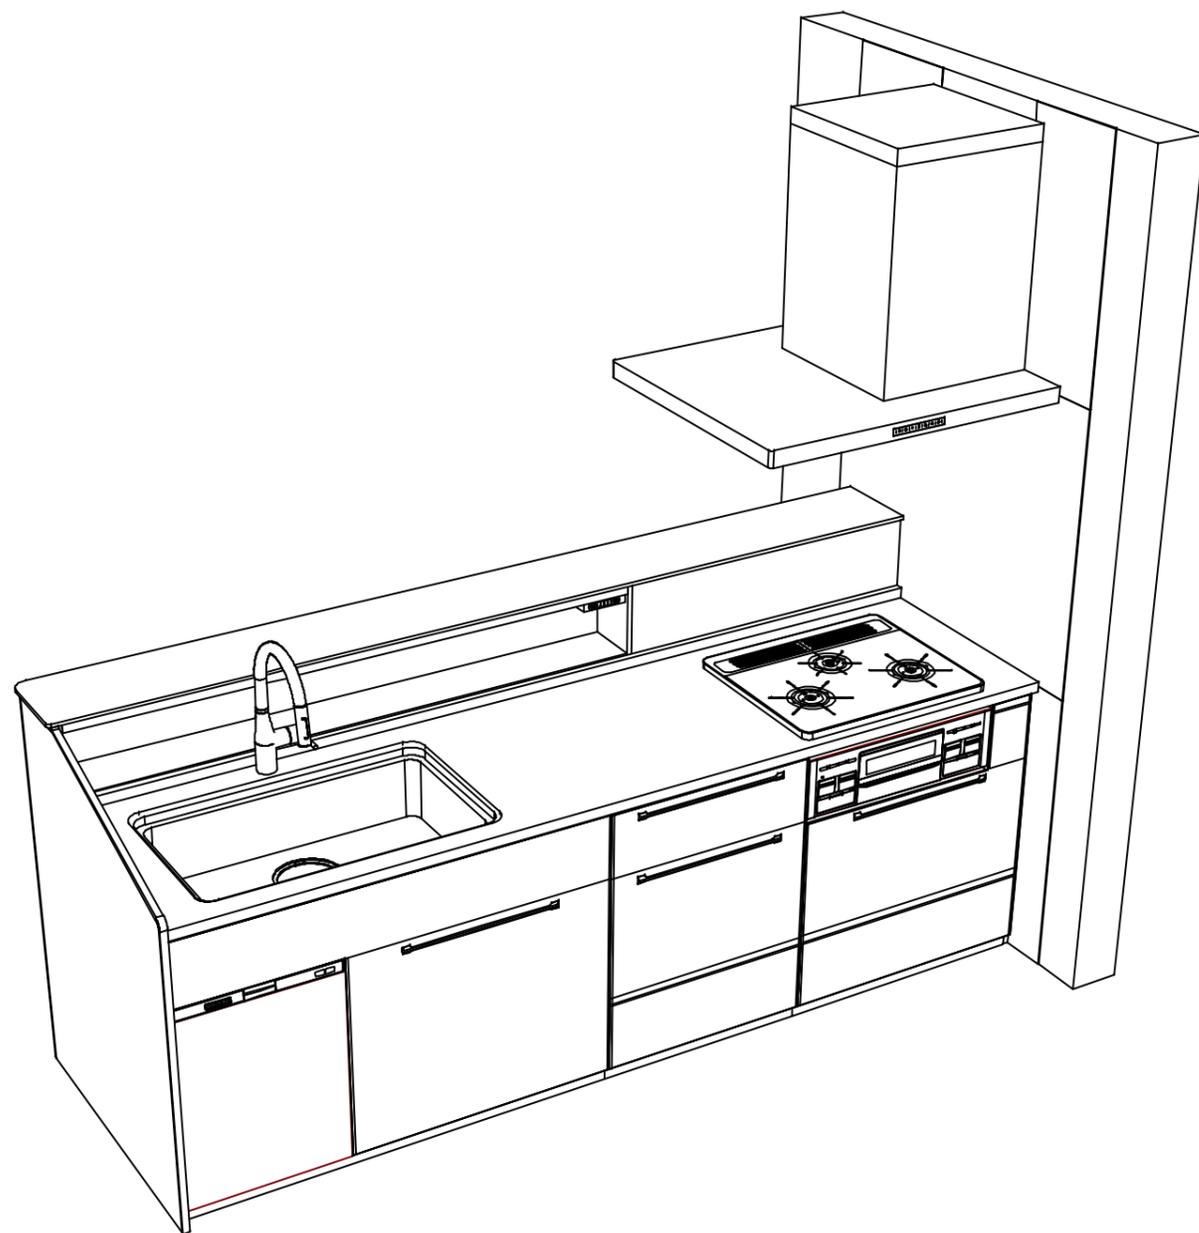

Takara standard
 タカラスタンダード株式会社

現場名称： 北海道-新旭川SR SK3様邸

現場番号： C5950160

旭川営業所

ホーローシステムキッチン Treasia トレーシア

プラン番号： 1203E-2412-0067T

担当営業： 旭川SR

姿図 4

作成日： 2025年1月16日

担当アドバイザー： 旭川SR

縮尺： 1 / 30

縮尺： A3サイズ等倍

■商品仕様概要

商品仕様	商品シリーズ	ホーローシステムキッチン TREASIA トレーシア
	タイプ	足元スライドタイプ
	扉カラー	グレージュアッシュ・ブラック
	引手種類	ハンドル引手タイプ
	天板形状・周口	収納対面タイプ型オープンタイプ
		255cm
	奥行	奥行65cm
	天板高さ	85cm
	キッチンパネル	有
	キッチンパネルカラー	HDタイプ：ホワイト
見切り・エッジ材	樹脂製	

■商品仕様書（キッチン側）


品目	仕様		備考
天板	材質	アクリル人造大理石	色 ソリッドベージュ
	シンク	ユーティリティシンクE	色 ステンレス
	部品	-	
		SK ミッドワイドHUSE、ミドル ミッドワイドHUSE	
		ミッドワイドHUSE、ミッドワイドHUSE(A)	
マイクHUSE-1			
下台	本体	ホーロー製	色 ホワイト
	底板	ホーロー製	*一部木製を使用する箇所あり
	引出し	ホーロー製	*一部木製を使用する箇所あり
	レール・丁番	ソフトクローズレール	
	部品(標準)	かくせるホーローボックス	
	部品(オプション1)	-	
	部品(オプション2)	うちにもホーロートレイ	
設備仕様(下台)	水栓1	KM6061ETKC	
	水栓2	-	
	食器洗い乾燥機	EW-45R2BMT	色 ブラック
	加熱機器(本体)	TN72W60CV	色 ブラック
	加熱機器(トッププレート)	ハイパーガラスコートトップ	色 クリアパールグレー
吊戸棚	本体	-	
	耐震ラッチ	-	
	部品	-	
レンジフード	品名	SVRA-902TFADRN	色 ステンレス
	ファン仕様	シロッコファン(排気タイプ)	
	部品	-	
		SVRAからリフトアップ、RH1Eコー2	
設備仕様(上台)	照明ユニット	-	
	アイラック	-	
	電動昇降吊戸棚	-	
	昇降棚	-	
エンドパネル	材質	-	
		ホーロー製	色 グレージュアッシュ
天井幕板	品名	-	

■商品仕様書（周辺収納側）

品目	仕様		備考
周辺仕様	周辺扉カラー	グレージュアッシュ・ブラック	
	周辺引手タイプ	ハンドル引手タイプ	
	キッチンパネル	HDタイプ：ホワイト	
ツールユニット	本体	木製	色 ホワイト
	底板	木製	
	引出し	ホーロー製	
	レール	ソフトクローズレール	
	丁番	-	
	耐震ラッチ	無	
カウンターユニット	本体	木製	色 ホワイト
	底板	木製	
	レール	ソフトクローズレール	
	丁番	-	
家電収納	本体	ホーロー製	色 ホワイト
	部品	収納ワゴン	100V
周辺カウンター	材質	アクリル人造大理石	色 ソリッドベージュ
吊戸棚	本体	化粧ボード	色 ホワイト
	耐震ラッチ	無	
	部品	棚板	
設備仕様(上台)	アイラック	-	
エンドパネル	材質	ホーロー製	色 グレージュアッシュ
天井幕板	品名	-	

基本工事区分について

本説明書は、キッチンの本体組立・設置と関連工事（建設工事）である 大工工事、電気工事、ガス配管工事、管工事（給排水）などと区別して説明しています。
 建設工事は関連する法令・規定に従って法的有資格者による工事が必要になります。
 流通業者様からの発注で下請けとして本体の「取付・設置」を行う場合は、建設工事部分とキッチン本体「取付・設置」を区別して行ってください。
 設置前工事、設置後工事の一部でも含む場合は、建設工事となります。

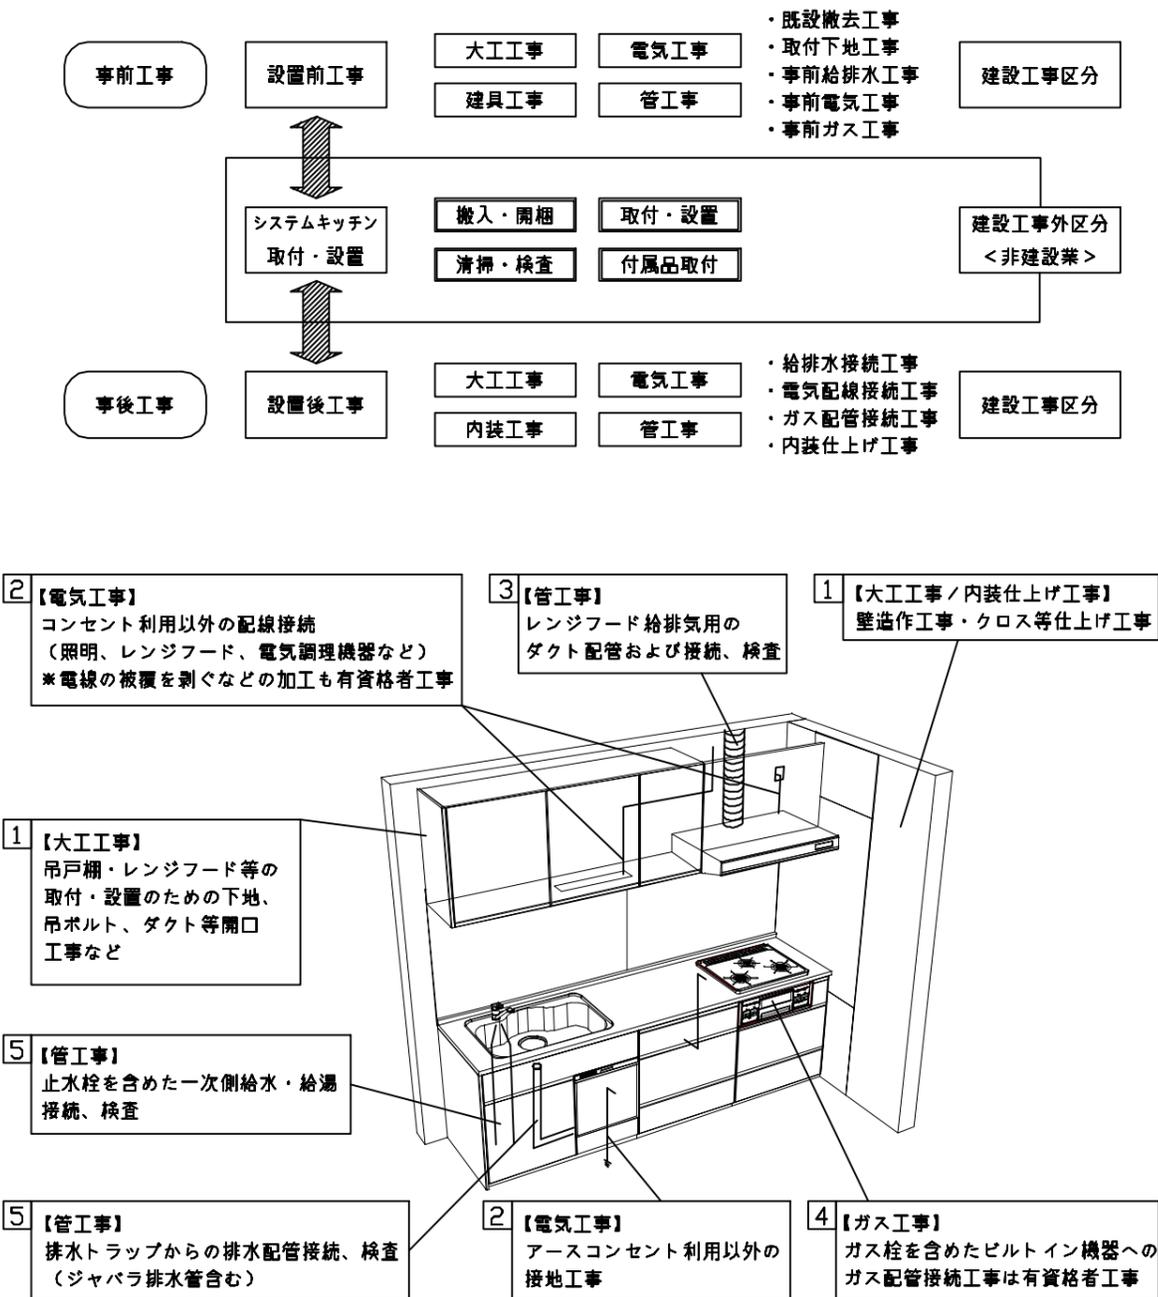

■システムキッチン 工事区分


参考：キッチン・バス工業会『工事区分ガイドライン』

工事区分	部位 (図)	業種区分	作業名称(区分)	建設工事		建設工事外		作業内容	
				大工 工事	管 工事	電気 工事	設備・ ガス機器 設置		キ ッ チ ン 取 付
設置前工事	1 3	大工 管	外壁の開口工事	○	○			レンジフードのダクト用の建築壁の穴あけ工事	
			建築壁の下地処理工事	○				ウォールキャビネット等の取付のための壁下地処理工事	
			幕板取付壁下地処理工事	○				天井・壁等の幕板等取付のための下地処理工事	
			アンカー、吊ボルト工事	○				吊戸棚、レンジフード等のアンカー、吊ボルト工事	
			換気機器用ダクトの関連工事		○	○		建築物の事前ダクト配管等の工事	
	2	電気	キッチンパネル下地処理工事	○				キッチンパネルを貼るための建築壁の下地処理工事	
			レンジフードの電気工事			○		建築の屋内配線と配線器具(コンセント)工事	
			IH調理機器の電気工事			○		IH調理機器専用の200Vの事前電気工事	
			ウォールキャビネット部分の電気工事			○		照明器具等の電気工事	
			電動昇降吊戸棚の電気工事			○		電動昇降吊戸棚の専用電源・アース工事	
4	ガス	食器洗い乾燥機の電源・アース工事			○		食器洗い乾燥機の専用電源・アース工事		
		ガス調理機器のガス配管工事		○			ガス調理機器用の事前ガス配管工事		
5	管	排水配管の立上げ工事		○			キッチン排水用の所定位置への排水配管立上げ工事		
		給水・給湯配管の立上げ工事		○			キッチン専用の所定位置への給水給湯配管立上げ工事		
		食器洗い乾燥機の給排水配管工事		○			食器洗い乾燥機用の専用給水(給湯)・排水配管工事		
システムキッチン 本体取付・設置		建設工事 外区分	キッチンパネルの取付 【注記 1】				<input type="checkbox"/>	製品を加工して建築下地へ取付	
			製品間のシリコン充填 【注記 2】				<input type="checkbox"/>	製品間の隙間を仕上げる処理作業	
			レンジフードの取付 【注記 1】				<input type="checkbox"/>	本体及び化粧パネルを取付ける作業	
			ウォールキャビネットの取付				<input type="checkbox"/>	ウォールキャビネットを取付ける作業	
			電動昇降吊戸棚の取付				<input type="checkbox"/>	電動昇降吊戸棚を取付ける作業	
			ベースキャビネット・ワークトップの取付				<input type="checkbox"/>	ベースキャビネット・ワークトップの組立・調整して設置する作業	
			排水部品の組立 【注記 3】				<input type="checkbox"/>	排水部品とシンクの組立	
			水栓類の組立・ワークトップへの取付 【注記 1】				<input type="checkbox"/>	水栓、浄水器同梱部材の組立(ワークトップへの取付)	
			ビルトイン機器の取付 【注記 1】				<input type="checkbox"/>	ビルトイン機器のキッチン本体への組込作業	
			試運転・完成検査 【注記 4】				<input type="checkbox"/>	完成後の試運転、性能確認検査	
設置後工事		2 3	ウォールキャビネット照明器具工事			○		事前配線の電源線と照明器具の接続、検査	
			電気配線器具の取付			○		スイッチ、コンセント等の電気配線工事	
			レンジフードとダクト接続工事		○			建築ダクトとレンジフードの接続、検査	
		4	ガス	その他電化機器の工事			○		電化機器と電源線、アースの接続工事
				ガス調理機器のガス配管接続工事				<input type="checkbox"/>	ガス調理機器とガス栓との接続工事(資格要)
5	管	給水・給湯配管と水栓の接続工事		○			給水・給湯の一次側と水栓の接続、検査		
		給水・給湯配管とオプション機器の接続工事		○			オプション機器と一次側給排水の接続、検査		
			建築側排水配管への接続工事		○		キッチン排水配管と建築側排水配管の接続、検査		


※【注記 1】原則、現場支給製品は支給側で取付実施とする
 ※【注記 2】当社製品間のみ実施する場合が多い。但し、現場により打合せにて作業範囲を決定する場合がある
 ※【注記 3】給排水配管の仕様や状況により、排水部品の組立作業範囲を打合せにて決定する
 ※【注記 4】製品の完成検査、試運転は、工事完成後に行う場合が多い。但し、原則、商品取付完了時に検査、試運転が可能な範囲のみキッチン設置者が実施する

- 必ずご確認ください。
 - ・天井高さ、吊戸棚・レンジフード取付高さをご確認ください。
 - ・《 》内寸法は参考寸法です。
- 設備図の見方、表示記号について
 - ・寸法はキッチンパネル厚みとクリア寸法を含んでいません。
 - ・KP：キッチンパネル
 - ・▽：設置基準線


- 必ずお読みください
- 1)以下の工事・部材は別途ご用意ください。
 - ・周囲躯体、仕上げ、取付用下地工事
 - ・ダクト工事、壁面開口、屋外化粧カバー取付等
 - ・給排水配管、電気配線、ガス配管及び接続工事
- 2)本体の取付以外の関連工事は法的有資格者による工事が必要になります。
 - ・大工工事、電気工事、ガス配管工事、管工事、建具工事等
- 3)キッチンパネルを設置する壁面下地は
 プラスターボード仕上げをお願いします。

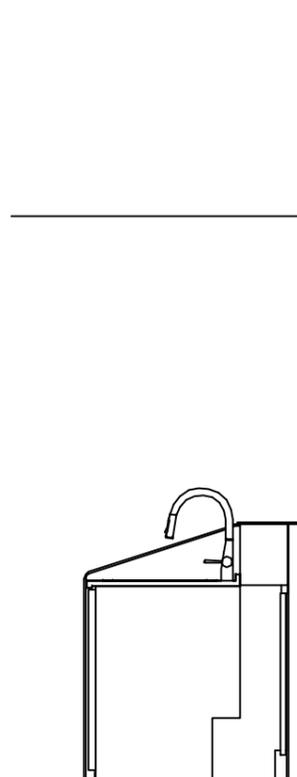

固定下地位置

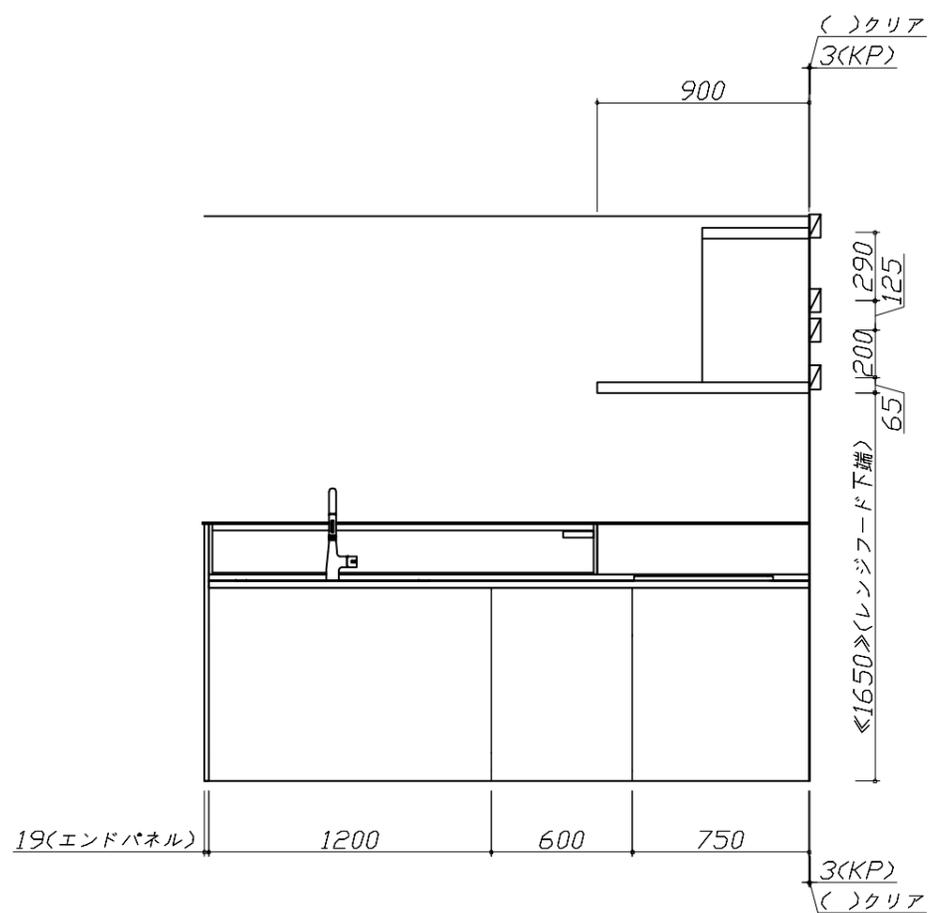

固定下地位置

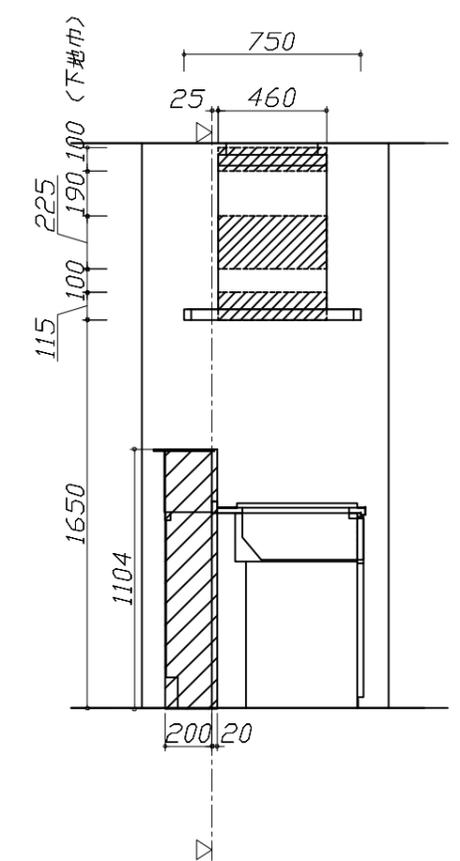

固定下地位置


Takara standard
 タカラスタンダード株式会社

現場名称：北海道-新旭川SR SK3様邸	ホーローシステムキッチン Treasia トレーシア	下地図 1	縮尺：1 / 30
現場番号：C5950160	プラン番号：1203E-2412-0067T	作成日：2025年1月16日	
旭川営業所	担当営業：旭川SR	担当アドバイザー：旭川SR	


縮尺：A3サイズ等倍

- 必ずご確認ください。
 - ・天井高さ、吊戸棚・レンジフード取付高さをご確認ください。
 - ・《 》内寸法は参考寸法です。
- 設備図の見方、表示記号について
 - ・寸法はキッチンパネル厚みとクリア寸法を含んでいません。
 - ・KP：キッチンパネル
 - ・▽：設置基準線


- 吊戸棚・オープンシェルフ取付注意事項
 - 吊戸棚及びオープンシェルフの取付は、必ず商品同梱の専用ネジ（タッピンネジ4.5×60）を使用してください。
 - 固定下地は固定位置を中心に幅100mm以上、厚み12mm以上の十分な強度を持つ合板をお願いします。

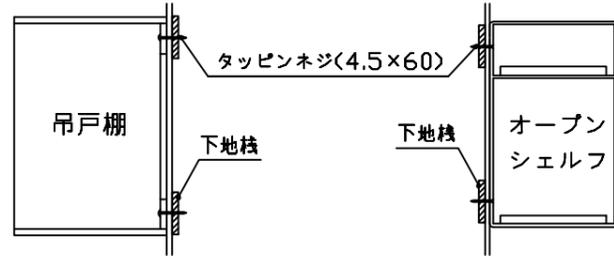


- 必ずお読みください
 - 以下の工事・部材は別途ご用意ください。
 - ・周囲躯体、仕上げ、取付用下地工事
 - ・ダクト工事、壁面開口、屋外化粧カバー取付等
 - ・給排水配管、電気配線、ガス配管及び接続工事
 - 本体の取付以外の関連工事は法的有資格者による工事が必要になります。
 - ・大工工事、電気工事、ガス配管工事、管工事、建具工事等
 - キッチンパネルを設置する壁面下地は、石膏ボード仕上げをお願いします。

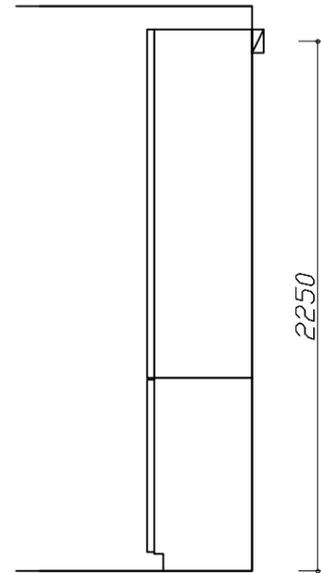

固定下地位置

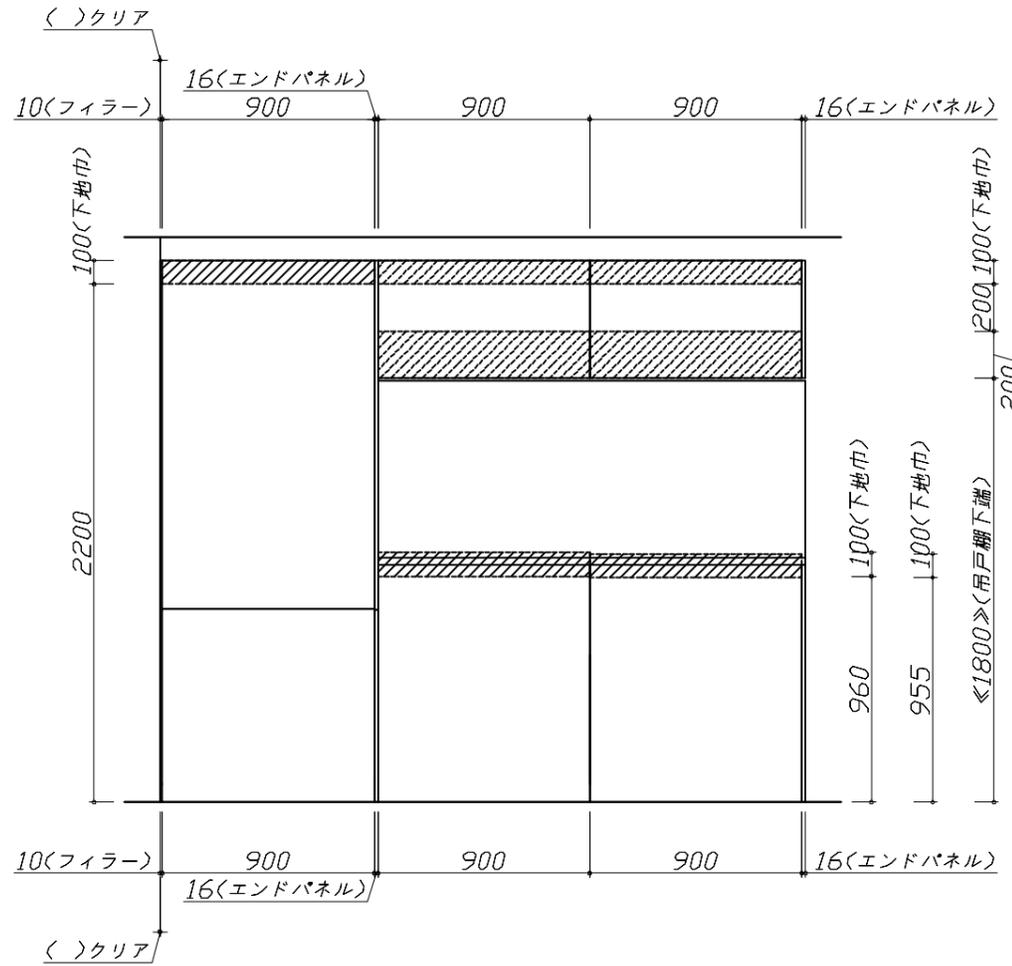

固定下地位置

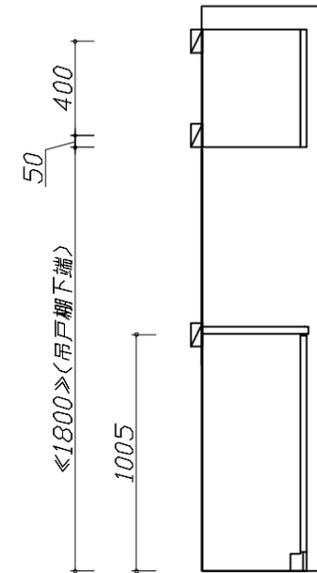


固定下地位置

- 必ずご確認ください。
 - ・天井高さ、吊戸棚・レンジフード取付高さをご確認ください。
 - ・《 》内寸法は参考寸法です。
- 設備図の見方、表示記号について
 - ・寸法はキッチンパネル厚みとクリア寸法を含んでいません。
 - ・KP：キッチンパネル
 - ・▽：設置基準線

■設備記号

記号	記号の意味	記号	記号の意味
○	給水位置	⊖	コンセント位置
●	給湯位置	⊖E	7-ス付コンセント位置
⊘	排水位置	⊖ET	7-スターミナル付コンセント位置
⊙	ガス配管位置	g	電源取出位置
⊕	電源位置		

⊔ : 点検口

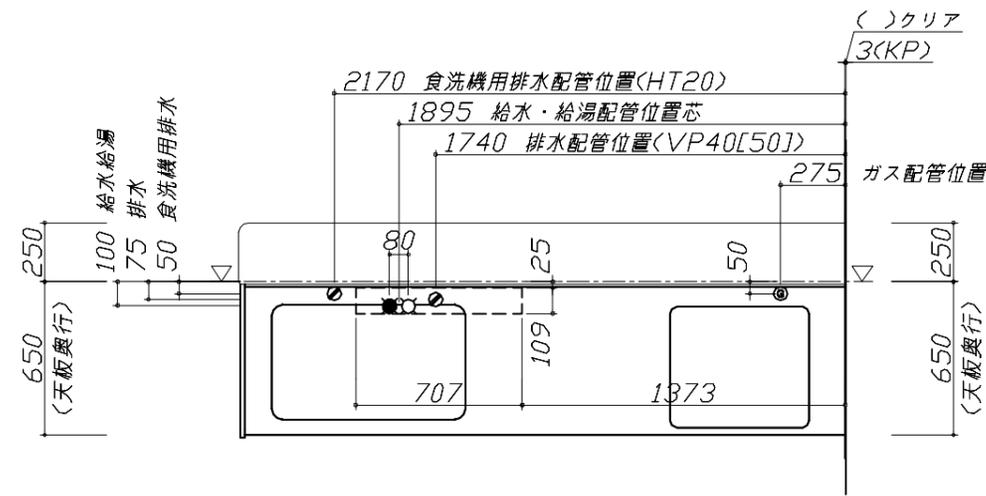


- 必ずお読みください
- 1)以下の工事・部材は別途ご用意ください。
 - ・周囲躯体、仕上げ、取付用下地工事
 - ・ダクト工事、壁面開口、屋外化粧カバー取付等
 - ・給排水配管、電気配線、ガス配管及び接続工事
- 2)本体の取付以外の関連工事は法的有資格者による工事が必要になります。
 - ・大工工事、電気工事、ガス配管工事、管工事、建具工事等

■機器類電源詳細



1	食洗機用電源	15A-125V E付埋込コンセント	⊖ET
2	レンジフード用電源	15A-125V E付埋込コンセント 消費電力145W	⊖E
3	コンセントボックス用電源	15A-100V コード必要長さは詳細図参照	g

※ダクト配管可能範囲は詳細図参照

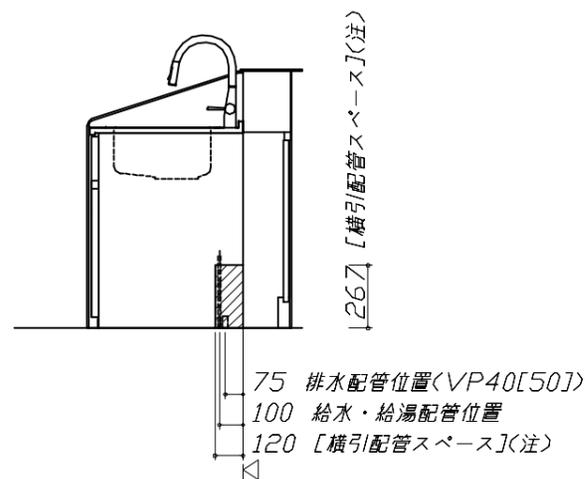

(注)

食洗機側の配管スペースは詳細図参照

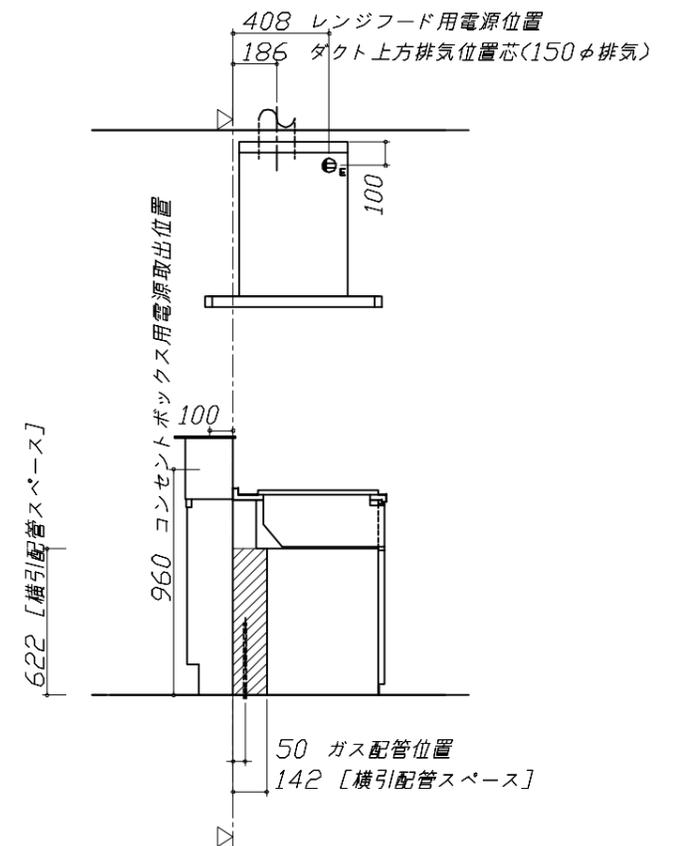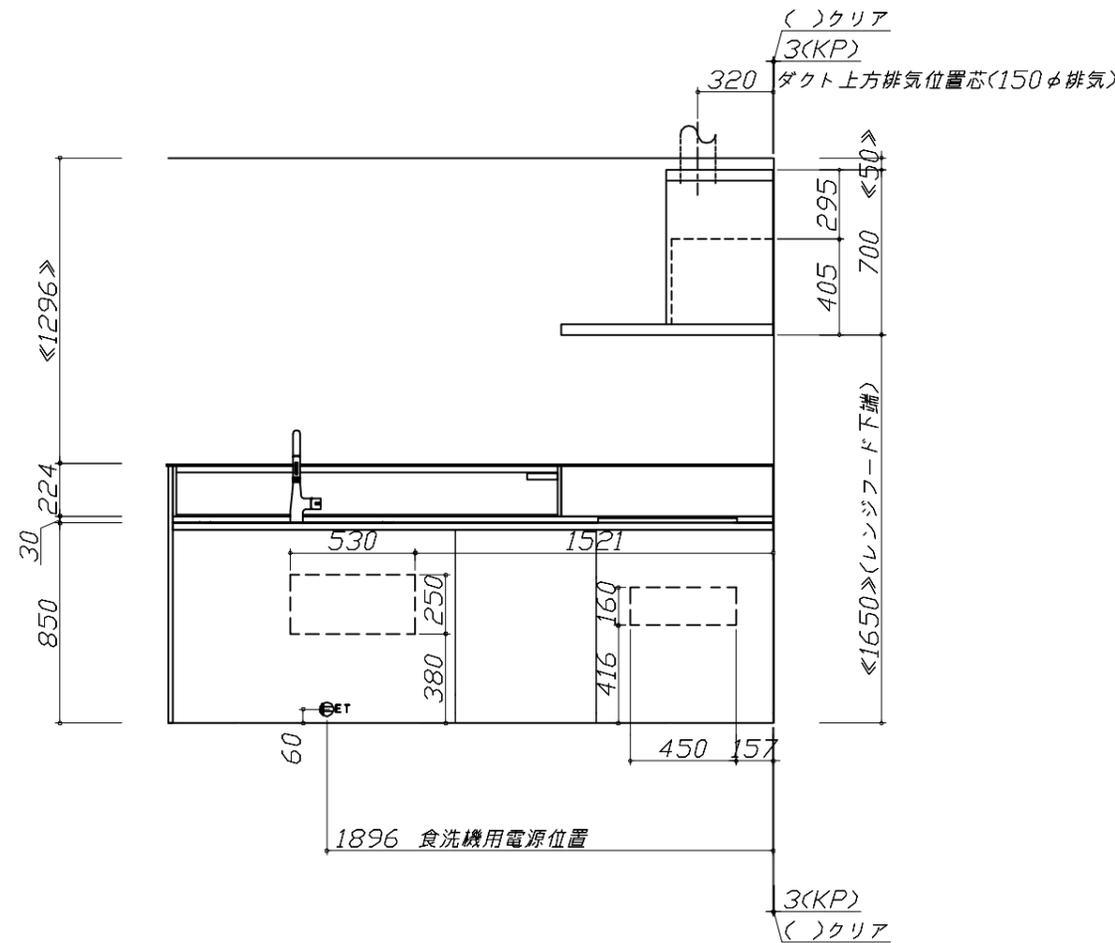


- 必ずご確認ください。
 - ・天井高さ、吊戸棚・レンジフード取付高さをご確認ください。
 - ・《 》内寸法は参考寸法です。
- 設備図の見方、表示記号について
 - ・寸法はキッチンパネル厚みとクリア寸法を含んでいません。
 - ・KP：キッチンパネル
 - ・▽：設置基準線

- 必ずお読みください
- 1)以下の工事・部材は別途ご用意ください。
 - ・周囲躯体、仕上げ、取付用下地工事
 - ・ダクト工事、壁面開口、屋外化粧カバー取付等
 - ・給排水配管、電気配線、ガス配管及び接続工事
- 2)本体の取付以外の関連工事は法的有資格者による工事が必要になります。
 - ・大工工事、電気工事、ガス配管工事、管工事、建具工事等

■機器類電源詳細

1	家電収納ユニット用電源	15A-100V・コード必要長さ1m	9
---	-------------	--------------------	---

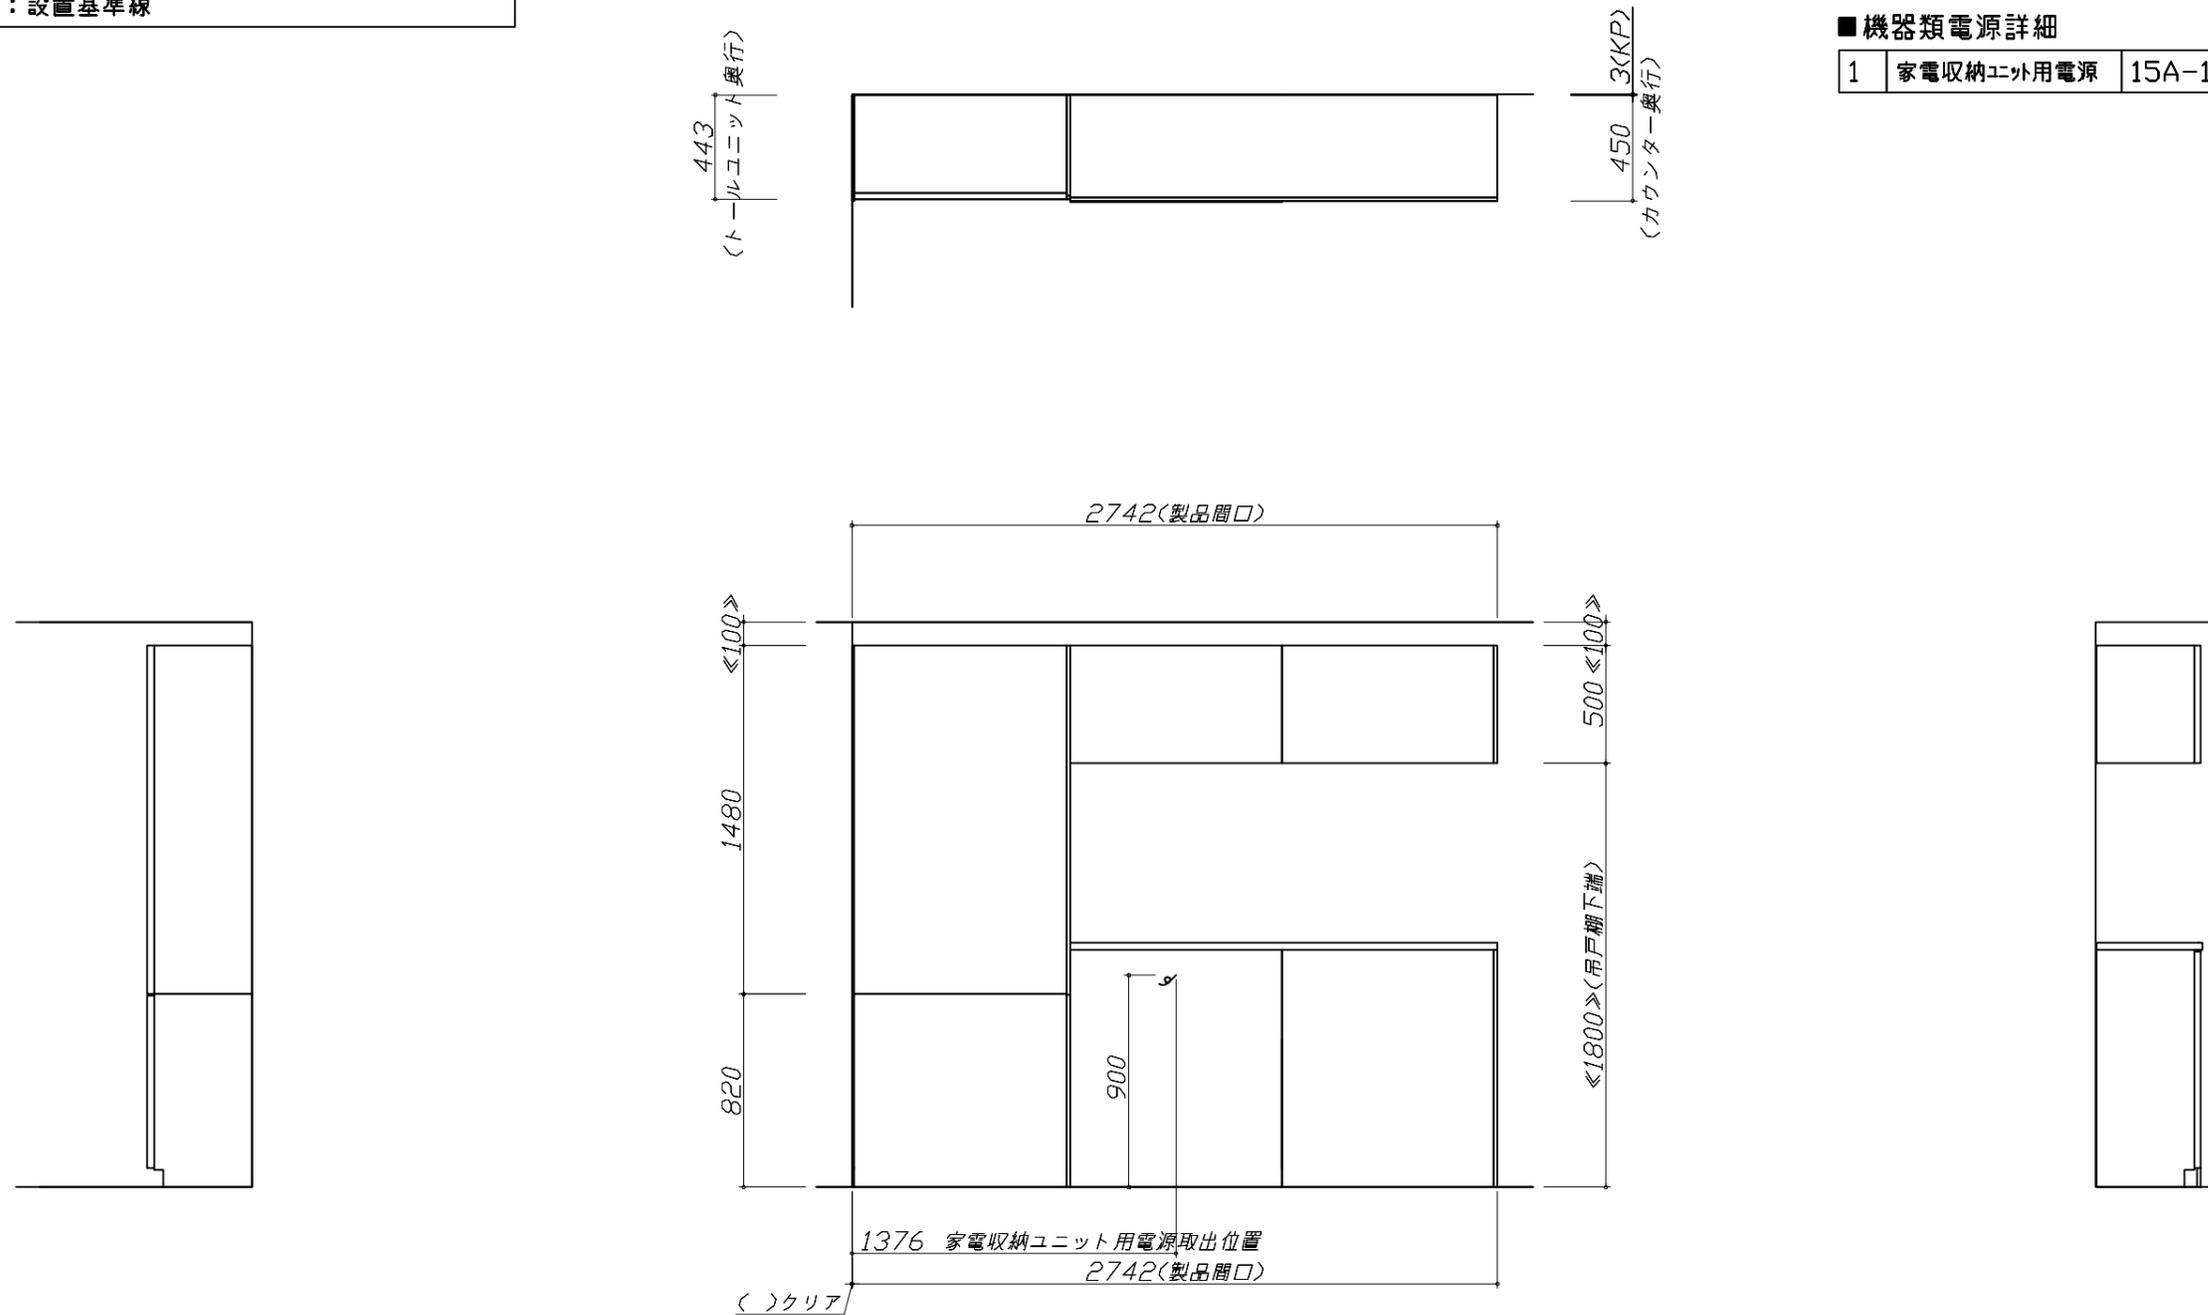

ユーティリティーシンクE給水排水配管例図

給水給湯壁出し配管の場合
止水栓位置にアングル止水栓を取り付けてください。
(止水栓は別途)

管工事

シンク下食器洗い乾燥機 配管例図

<給湯(水)配管例>
【床立上げの場合】

【壁出しの場合】
(給湯の場合は耐熱配管)

■必要部材
①止水栓
②片ナットチーズ
(給湯の場合は耐熱配管)
*水栓の給水(湯)管より分岐しますので、食器洗い乾燥機専用の給水(湯)管は不要です。
*必要部材は建築側用意となります。

<排水配管例>
【床立上げの場合】

【壁出しの場合】

■必要部材
①HT20
②エルボ
(耐熱塩ビ使用のこと)
*必要部材は建築側用意となります。

管工事

レンジフード詳細図

<SVRA-902TFAD R>
実際の排気用接続部品の開口部寸法は、
φ148です。

ダクトカバー
DKLA-SVRA

消費電力: 145W

ガス配管例図

<TN72W60C■>
*■にはトッププレートカバーが入ります。

ガス配管工事

シンク下食器洗い乾燥機 電気配線例図

<EW-45R2BMT>

電気工事

電源は100V15A以上の専用回路を
設けてください。

*本体を設置する場所の背壁(図の斜線部)に給・排水工事部分を
避けて125V、15Aのアースターミナル付埋込みコンセントを設
け、これに電源電線、アース線を配線してください。

消費電力: 527W

レンジフード詳細図 ダクト配管可能範囲

<SVRA 電動シャッター R排気>

管工事


製品高さ 695 ~ 920
A寸法 190 ~ 415

注)
●本図はアルミダクトφ150を使用した場合の配管可能範囲である。
断熱材を取付ける場合は厚みを考慮すること。
●リフォーム時など、既設の壁排気口を利用する場合、P変換アタッチメント(別売)を使用すること。

<p>家電収納庫 電気配線例図</p> <p><奥行45cm></p> <p>電源は100V15A以上の専用回路を 設けてください。</p> <p>電気工事</p> <p>一次電源取出位置 (コンセントは組込品)</p> <p>キャビネット組込みコンセント</p> <p>消費電力: 1500W</p>	<p>横引配管有効寸法 詳細図</p> <p>【調理キャビネット】</p> <p>☐: 配管スペース</p> <p>足元スライド標準タイプ</p>	<p>キャビネット引出寸法 詳細図</p> <p>【コンロキャビネット】</p>	
<p>横引配管有効寸法 詳細図</p> <p>【シンクキャビネット】</p> <p>☐: 配管スペース</p> <p>食洗機側</p>	<p>キャビネット引出寸法 詳細図</p> <p>【調理キャビネット】</p>	<p>エンド取り合い詳細図</p> <p>【キッチン本体 右側】</p> <p>■ 留意事項 引出しを開けたときにドア枠・窓枠・巾木と干渉しないようクリアを確保してください。</p>	
<p>Takara standard タカラスタンダード株式会社</p>	<p>現場名称: 北海道-新旭川SR SK3様邸 現場番号: C5950160 旭川営業所</p>	<p>ホーローシステムキッチン Treasia トレーシア プラン番号: 1203E-2412-0067T 担当営業: 旭川SR</p>	<p>詳細図 2 縮尺: FREE 作成日: 2025年1月16日 担当アドバイザー: 旭川SR</p>

エンド取り合い詳細図

【周辺 左側】

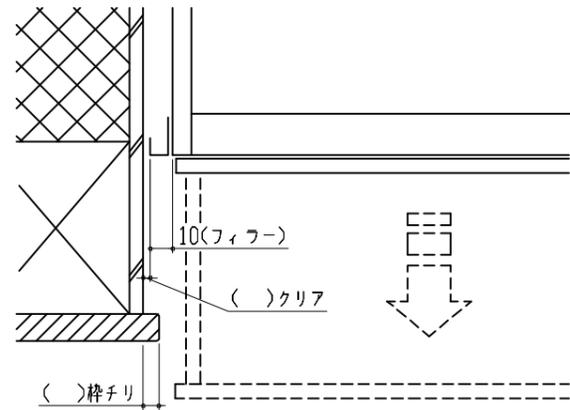

■ 留意事項


引出しを開けたときにドア枠・窓枠・巾木と干渉しないようクリアを確保してください。

コンセントボックス用電源取出位置図

本図は、左勝手の場合です。

電気工事

電源は100V15A以上の専用回路を設けてください。

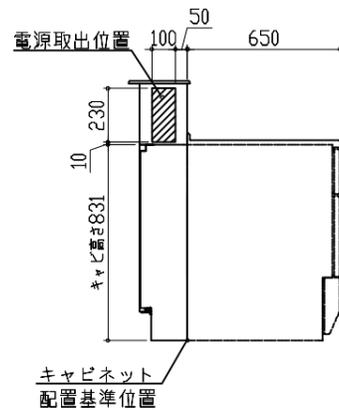

【電源線長さ一覧】

プラン	電源長さ
I型・ホーローパネルタイプ	1500mm
I型・オープンタイプ	
L型	600mm
II列型	
I型・造作壁タイプ	

消費電力：1500W



画像はイメージです。

キッチン本体サイズ マルチ収納対面プラン型オープンタイプ255cm

天板高さ 85cm

奥行 65 cm

扉

グループ1
 スタックグレー ウォルナットホワイト **グレージュアッシュ** ホワイトアッシュ
 チェスナットミディアム ウォルナットグレージュ コンクリートグレー フロウストーングレー
 フロウストーンテラコッタ マットホワイトグレー マットベージュ

グループ2
 ライトピンク ホワイト
 フローラルアイボリー ベージュ
 ライトグレー ブラック フルーフリー

引手-モールカラー
ブラック
 シルバー

ワークトップ
 アクリル人造大理石
 モデレートブラック **ソリッドベージュ**
 モデレートココア ソリッドライトグレー
 モデレートアイズグレー ソリッドホワイト
 人造大理石
 シャインベージュ
 シャイングレー シャインホワイト
 ステンレス
 サンドエンボス加工

ホーロークリーンキッチンパネル
 エルムホワイト エルムナチュラル ブラウンアッシュ トラバーチンホワイト アウリジーナタイル チェッポストーンライト チェッポストーンダーク スウェディッシュベージュ スウェディッシュグレー
 ルナダークグレー ドラマチックホワイト **コンクリートライト** コンクリートダーク スノーモザイク ミルキーモザイク ピアノテラゾー ジョライングリーン ジョラインピンク
 ムーミンたちとぶどう畑(ベージュ) ムーミン谷のパーティー(ベージュ) ウッドマイルド ホワイト ストーンホワイト マーブルベージュ マーブルグレー パールホワイト ホワイト ピュアアイボリー

キャビネットタイプ 足元スライドタイプ <p>ストック類などを分類して収納できます。</p>	ハンドル引手 <p>シルバー ブラック</p>	台輪カラー <p>ブラック ホワイト</p>	ソフトクローズ機能 <p>スライド引出しが、静かにピタッと閉まります。</p>
かくせるホーローボックス <p>扉の内側いっぱい、収納ボックスを用意しました。</p>	うちにもホーロートレイ <p>トレイをしまおうと下段にも収納。 お手入れ簡単！ホーロートレイ</p> <p>空きスペースを有効活用して、収納量が大幅アップ。</p>	シンク ユーティリティシンクE <p>業界トップレベルの「静音仕様」 約35dB</p> <p>3層シンクで、「洗う、調理、片付ける」をスムーズに。</p>	ユーティリティシンクEの特長 <p>①ワークトップスペース ②アシストスペース ③ミドルスペース</p> <p>3つのスペースをさまざまな作業に大活用！</p>
水栓 ハンドシャワー水栓 <p>エコタイプ カンタン操作でお湯や水のムダづかいをカットします。</p> <p>KM6061ETK 節湯CI 節湯B</p>	食器洗い乾燥機 間口 45cm 浅型タイプ <p>フレームレス操作部：ブラック</p> <p>EW-45R2BMT</p>	加熱機器 ハイパーガラスコートガスコンロ <p>両面焼きグリル TN72W60C ※■には色品番が入ります。</p>	トッププレート カラーバリエーション <p>K: クリアパールブラック D: クリアパールダークグレー V: クリアパールグレー B: クリアパールライトベージュ H: クリアパールホワイト</p>
レンジフード お手入れカンタンなホーロー整流板を採用 <p>SVRA タイプ</p>	レンジフード用リモコン 	トールユニット <p>高さ 230 cm 間口 90 cm 下部：開き扉タイプ ※画像はアルミ枠シルバーです</p>	家電収納ユニット <p>家電収納 + ワゴン 間口 90 cm 高さ 104 cm</p>
カウンターユニット <p>4段引出し 間口 90 cm 高さ 104 cm</p>	どこでもラック <p>レードル掛け</p>	どこでもラック <p>フキン掛け (上面取付タイプ)</p>	コメピツH
水切りトレイ 	スパイストレイ <p>※スパイスボックスは付属されていません。</p>	間仕切り名人 <p>引出しの中を自由に仕切れるので、小物の整理に便利。 取り付け取り外しもカンタン。</p>	ダイニング側収納 <p>マガジラックタイプ</p>
マルチ収納対面用 コンセントボックス <p>コンセント口数：2口</p>	水切りプレート 	ミドル水切りプレート 	ミドル調理プレート
水切りネット 	まな板 	水切り 	ごみポケット