

ホーローシステムキッチン 御見積書

御名前 福岡-筑豊SR SK8 様

業者 様

商品名 Treasia トレーシア

商品
御見積金額 **¥953,500** (税込 ¥1,048,850)

()内の価格は税込価格<税率10%>を表示しています。

《参考》別途 商品組付費 **¥115,000 (税込 ¥126,500)**
《参考》別途 現場配送費 **¥0 (税込 ¥0)**

※ 商品御見積金額には商品組付費は含まれておりません。
※ 商品組付費には搬入・商品組付等の費用を含んでいます。
※ 商品組付費は現場の状況により変動する事があります。
又、給水・給湯・ガス・ダクト・電気等の接続工事は含まれておりません。

◆ 御見積仕様

《キッチン》

奥行	奥行65cm
キッチン本体サイズ	I型270cm
天板高さ	82cm
扉カラー	ホワイト・シルバーモール
キッチンパネル	HDタイプ:コンクリートダーク
引手タイプ	ハンドル引手タイプ
ワークトップ材質	ステンレス
カラー	サンドエンボス加工
水栓	浄水器内蔵ハンドシャワー水栓
食器洗い乾燥機	シンク下設置間口45cmタイプ
加熱機器	60cmハイパーガラスコートトップガスコンロ
レンジ機器	なし
ガス種	未定
周波数	60Hz

◆ 御確認事項

☆御見積りの商品は受注生産品の為、納期は約一ヶ月程度いただきます。
☆商品仕様・価格等につきましては予告なく変更する事があります。
★組立工事費には給水・給湯・ガス・ダクト・電気等の接続工事は含まれておりません。
★工事に伴い発生する廃棄物は、廃棄物処理法第21条の定め通り、
元請業者様にて処分をお願いいたします。

作成日 2025年10月7日
プラン番号 2132E-2509-0259T
現場番号 C3362461

タカラスタANDARD株式会社
◆筑豊ショールーム
福岡県飯塚市弁分61-1

TEL 0948-23-9100 / FAX 0948-23-9400
◆北九州営業所
TEL 092-431-5864 / FAX 093-582-4948

担当営業	担当アドバイザー	プラン作成者
	鬼武	鬼武

◆ 備考

御名前 福岡-筑豊SR SK8

様

現場番号	C3362461	プラン番号	2132E-2509-0259T	作成日	2025/10/7
------	----------	-------	------------------	-----	-----------

御見積明細 キッチン

NO	商品名	仕様	品番	数量	単価	金額
1	ステンレスワークトップ	らくエルシンク	TMI270 ュARD	1	87,000	87,000
2	シンクキャビネット	スライド・シンク下食洗、うちにもホーロートレイ	F-RRXR105UR2(VSWVG	1	105,500	105,500
	食器洗い乾燥機用下飾り		シタカサリDWP45-2(VSWVD	1	4,500	4,500
3	食器洗い乾燥機	引出し式(シルバー色)	EW-45R3ST	1	111,000	111,000
4	食器洗い乾燥機用前面パネル	扉同色	P-DWP45P (SW)	1	4,500	4,500
5	調理台キャビネット	足元スライド(3段引出し)	F-TFVZ090 -2(VSWVG	1	100,000	100,000
6	コンロ用キャビネット	足元スライド、ミキリ対応	F-KTVZ075JL2(VSWVG	1	84,500	84,500
7	浄水器内蔵ハンドシャワー水栓	エコタイプ、17+3物質除去	TJS-SP30E	1	41,000	41,000
8	ガス加熱機器(ハイパーガラスコート)	シルバー	TN72AV60C	1	91,500	91,500
	ガス加熱機器(トッププレート)	クリアパールグレー	TN72-60TP-CV	1	26,000	26,000
【ベースキャビネット小計】				10		655,500
9	ウォールキャビネット	大型不燃吊戸	W-M A180FL (VSWVF-D	1	57,000	57,000
10	レンジフード(本体)	シロッコファン、シルバー	VRAT-902ADR(V)	1	76,000	76,000
	レンジフード用前面パネル	扉同色	VZP-90-655HN(SW)	1	8,000	8,000
11	前台輪カバー		P-DC105 -5(W)	1	4,000	4,000
12	前台輪カバー		P-DC090 -5(W)	1	4,000	4,000
13	前台輪カバー		P-DC073 -5(W)	1	3,500	3,500
14	水切りネット	らくエルシンク用	ミズキリネットSGN	1	4,000	4,000
15	まな板立て	らくエルシンク用	マナイタテSGN	1	2,000	2,000
16	どこでもラック(アルミタイプ)	フキン掛け	MGD-FH(V)	1	5,500	5,500
17	施工部材		シリコン(ホワイト2)	1	1,000	1,000
18	施工部材		シリコン(クリア2)	1	1,000	1,000
キッチン合計				21		¥821,500

御見積明細 キッチンパネル

NO	商品名	仕様	品番	数量	単価	金額
1	パネル施工キット	シリコン色(アンバー)	パネルセコウキットS(B)-1	2	5,700	11,400
2	KP用エッジセット	樹脂製、チャコールグレー	KPエッジセットJ (CG)-2	1	2,800	2,800
3	ホーローキッチンパネルHDタイプ	フロントパネル90、コンクリートダーク	PZFN- 90 (QCQ)	1	14,600	14,600
4	ホーローキッチンパネルHDタイプ	フロントパネル60、コンクリートダーク	PZFN- 60 (QCQ)	1	13,000	13,000
5	ホーローキッチンパネルHDタイプ	サイドパネル、コンクリートダーク	PZS-90 (QCQ)	2	30,400	60,800

御名前 福岡-筑豊SR SK8 様

現場番号	C3362461	プラン番号	2132E-2509-0259T	作成日	2025/10/7
------	----------	-------	------------------	-----	-----------

御見積明細 キッチンパネル

NO	商品名	仕様	品番	数量	単価	金額
6	ホーローキッチンパネルHDタイプ	窓パネル185、コンクリートダーク	PZW-185 (QCQ)	2	14,700	29,400
キッチンパネル合計				9		¥132,000

商品総合計	30	¥953,500
-------	----	----------

※ 御見積明細の価格には消費税は含まれておりません。別途消費税が必要となります。

《参考》別途 商品組付費

キッチン商品組付費 ¥78,000 (税込 ¥85,800)

キッチンパネル商品組付費 ¥37,000 (税込 ¥40,700)

《参考》別途 現場配送費

¥0 (税込 ¥0)

※ 商品組付費は現場の状況により変動する事があります。又、給水・給湯・ガス・ダクト・電気等の接続工事は含まれておりません。





()内の価格は税込価格<税率10%>を表示しています。

■必ずご確認ください。

- ・天井高さ、吊戸棚・レンジフード取付高さをご確認ください。
- ・《 》内寸法は参考寸法です。
- ・両側クローズの場合は、壁面の寸法がワークトップ開口より6から7mm程度長くなるようにスキを設けてください。

■表示記号について

- ・KP：キッチンパネル

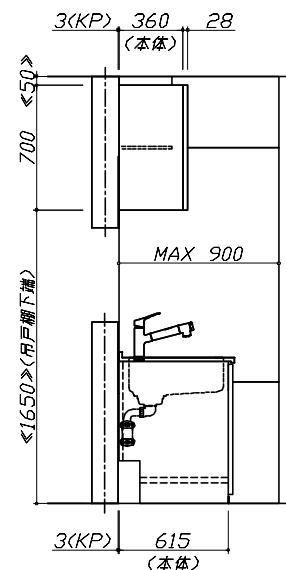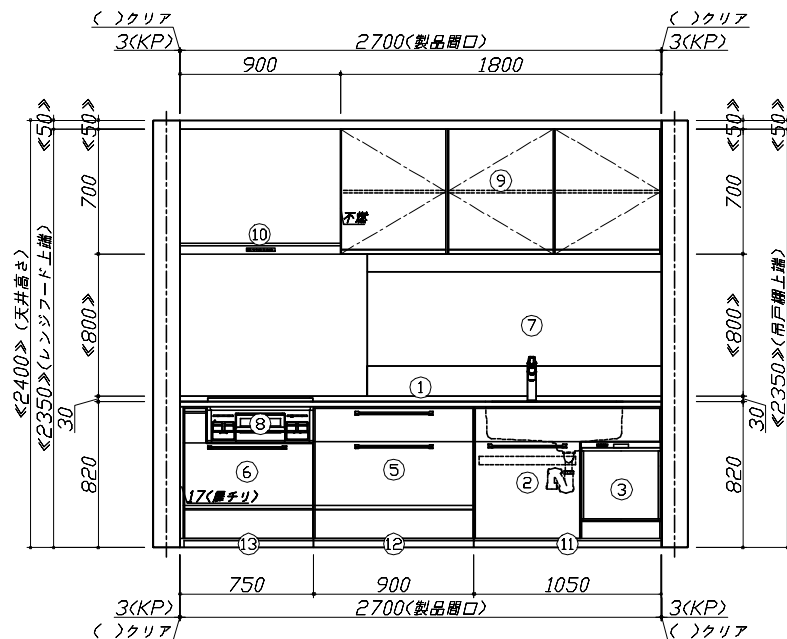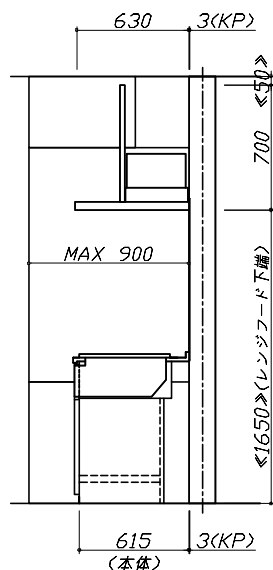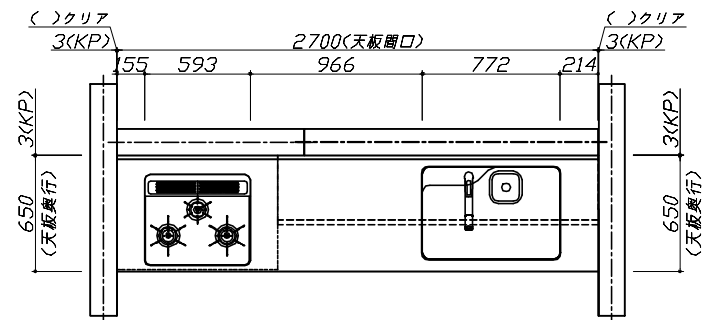

Takara standard
タカラスタンダード株式会社

現場名称： 福岡-筑豊SR SK8様邸

現場番号： C3362461

筑豊ショールーム

ホーローシステムキッチン Treasla トレーシア

プラン番号： 2132E-2509-0259T

担当営業：


姿図 1

作成日： 2025年10月7日

担当アドバイザー： 鬼武

縮尺： 1 / 30

縮尺：A3サイズ等倍

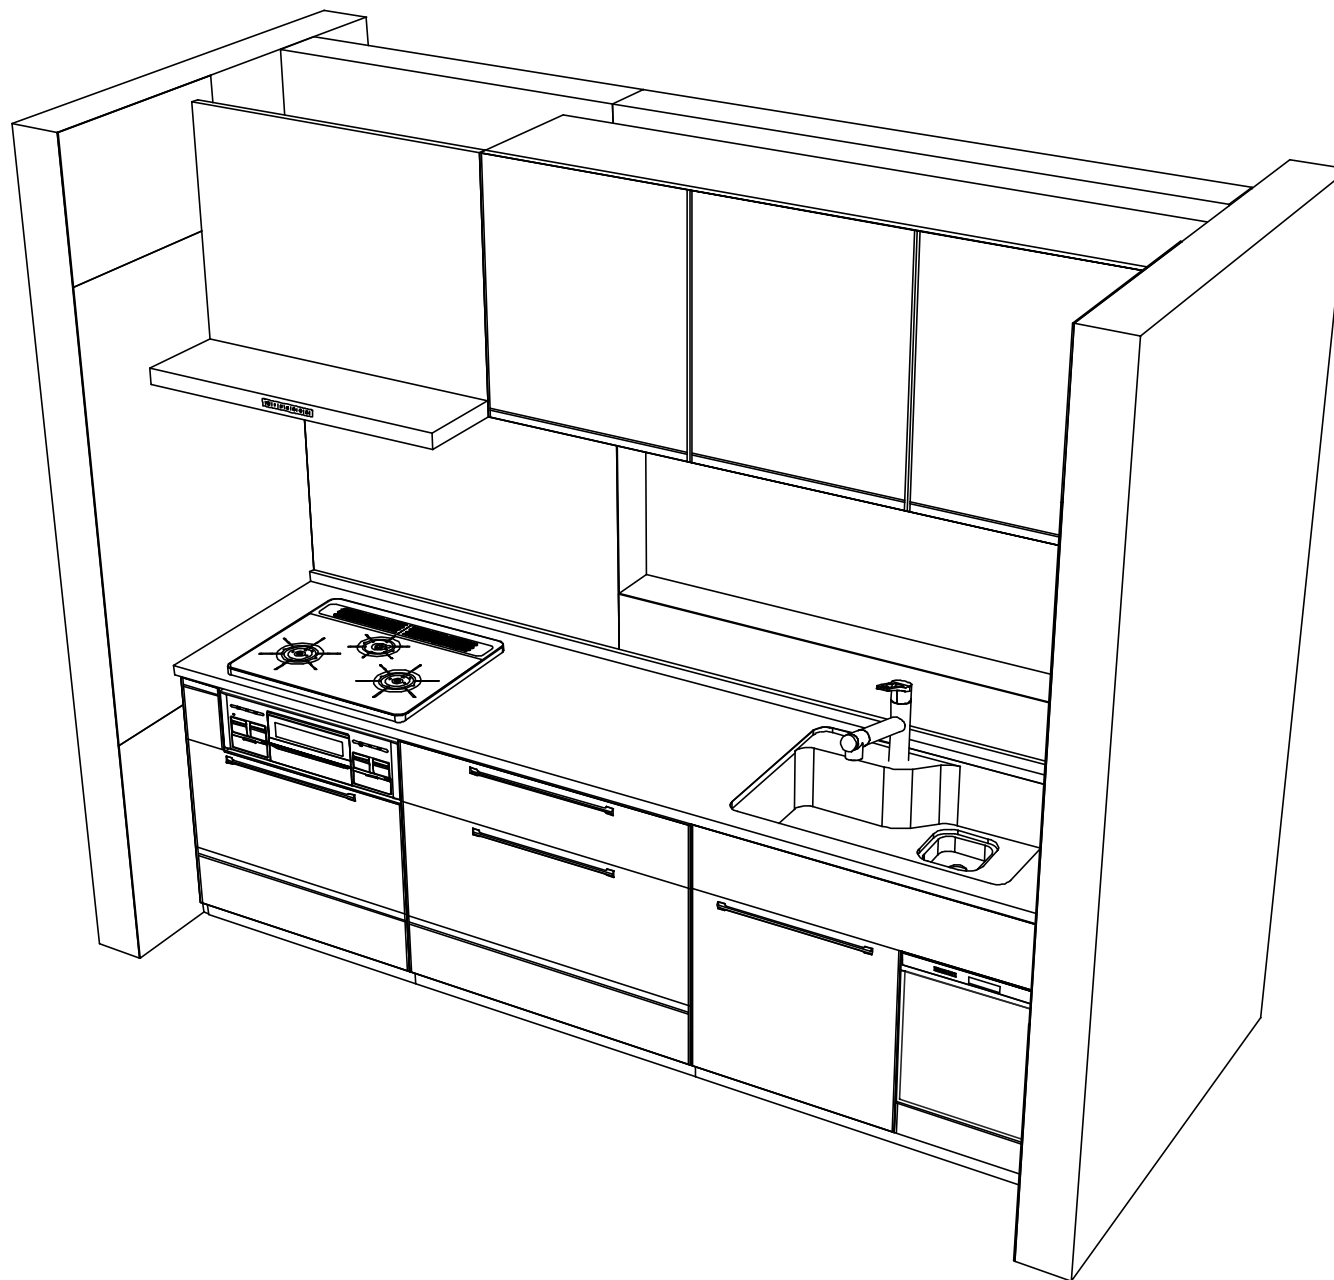

Takara standard
タカラスタンダード株式会社

現場名称： 福岡-筑豊SR SK8様邸

現場番号： C3362461

筑豊ショールーム

ホーローシステムキッチン Treasla トレーシア

プラン番号： 2132E-2509-0259T

担当営業：

姿図 2

作成日： 2025年10月7日

担当アドバイザー： 鬼武

縮尺： 1 / 30

縮尺：A3サイズ等倍

■必ずご確認ください。

- ・天井高さ、吊戸棚・レンジフード取付高さをご確認ください。
- ・〈 〉内寸法は参考寸法です。

■設備図の見方、表示記号について




- ・寸法はキッチンパネル厚みとクリア寸法を含んでいません。
- ・KP：キッチンパネル

■設備記号

記号	記号の意味	記号	記号の意味
○	給水位置	⊕	コンセント位置
●	給湯位置	⊕E	アース付コンセント位置
⊙	排水位置	⊕ET	アース・ミナル付コンセント位置
⊙	ガス配管位置	㍿	電源取出位置
⊙	電源位置		

□□□□：点検口

※ダクト配管可能範囲は詳細図参照

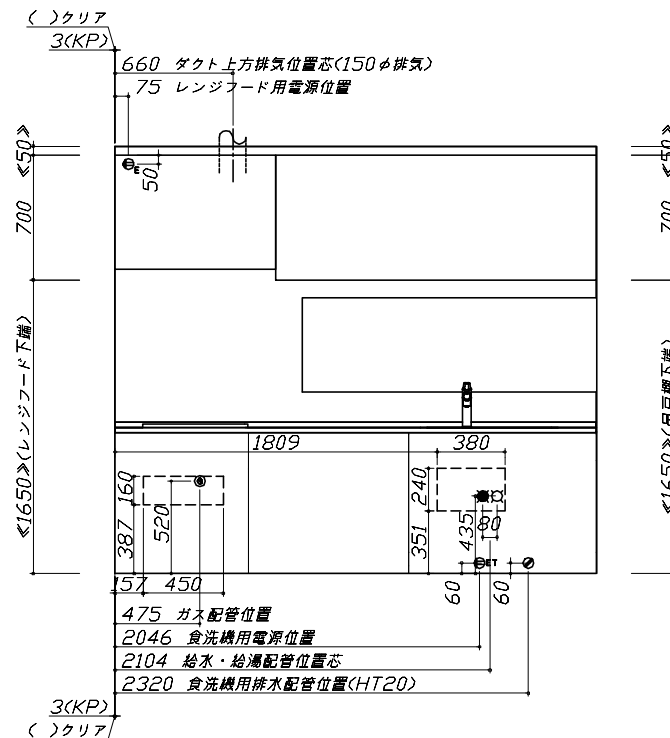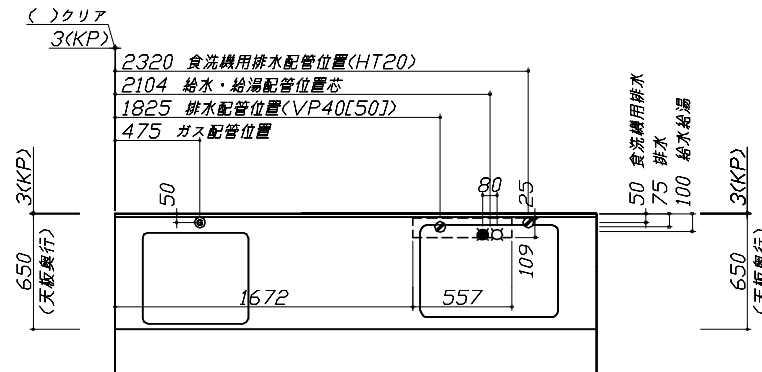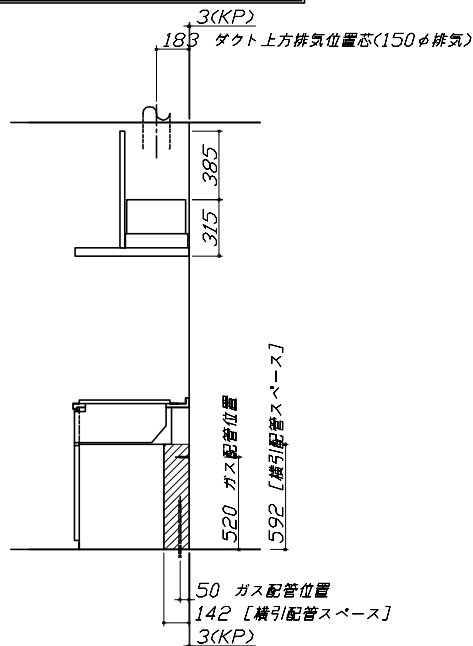

■必ずお読みください

1)以下の工事・部材は別途ご用意ください。


- ・周囲躯体、仕上げ、取付用下地工事
- ・ダクト工事、壁面開口、屋外化粧カバー取付等
- ・給排水配管、電気配線、ガス配管及び接続工事

2)本体の取付以外の関連工事は法的有資格者による工事が必要になります。

- ・大工工事、電気工事、ガス配管工事、管工事、建具工事等

■機器類電源詳細

1	食洗機用電源	15A-125V E付埋込コンセント	⊕ET
2	レンジフード用電源	15A-125V E付埋込コンセント 消費電力145W	⊕E

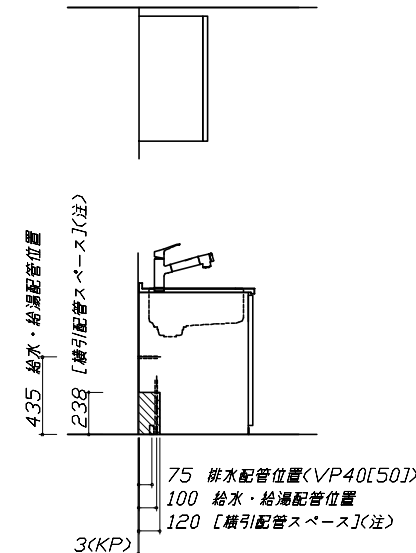

(注)

食洗機側の配管スペース
は詳細図参照

Takara standard

タカラスタンダード株式会社

現場名称： 福岡ー筑豊SR SK8様邸

現場番号： C3362461

筑豊ショールーム

ホーローシステムキッチン Treasia トレーシア

プラン番号： 2132E-2509-0259T

担当営業：

設備図 1



縮尺： 1 / 30

作成日： 2025年10月7日

担当アドバイザー： 鬼武

縮尺：A3サイズ等倍

らくエルシンク給水排水配管例図		シンク下食器洗い乾燥機 配管例図		レンジフード詳細図	
給水給湯壁出し配管の場合 止水栓位置にアングル止水栓を取り付けてください。 (止水栓は別途) 管工事 シャワーホース (ハンドシャワー水栓の場合) 止水栓 435 90 80 126 275		<給湯(水)配管例> 【床上げの場合】 管工事 <排水配管例> 【床上げの場合】 【壁出しの場合】 水栓へ 止水栓 435 60 100 30 50 食洗へ 【壁出しの場合】 水栓へ 435 60 100 30 50 食洗へ アングル止水栓 ■必要部材 ①止水栓 ②片ナットチーズ (給湯の場合は耐熱配管) ※水栓の給水(湯)管より分岐しますので、食器洗い乾燥機専用の給水(湯)管は不要です。 ※必要部材は建築側用意となります。 ■必要部材 ①HT20 ②エルボ (耐熱塩ビ使用のこと) ※必要部材は建築側用意となります。		<VRAT-902 R排気> ホーロー前面パネルタイプ 後方および左右排気口位置はVMH丸金具L使用時の寸法です。 アルミダクト使用時の排気口位置はダクト配管可能範囲を参照ください。 実際の排気用接続品の開口寸法はφ148です。 210 183 699.5 634.5 20 195 165 482 830 900 345 170 207 28.7 183 388 55 270 158 630 315 195 VMH丸金具L使用時 後方排気口位置 本体取付用孔 3箇所 フード取付用 ダルマ孔 2箇所 電源コード 1.3m VMH丸金具L使用時 左右排気口位置 消費電力: 145W	
ガス配管例図		シンク下食器洗い乾燥機 電気配線例図		レンジフード詳細図 ダクト配管可能範囲	
<TN72AV60C> ガス配管工事 593 164 510 330 148 820 205 100 520 263 520 キャビネットセンター 加熱機器センター ガス接続口 (Rc1/2ナブメネジ) ガス配管位置 金属可とう管		<EW-45R3ST> 電気工事 電源は100V15A以上の専用回路を 設けてください。 ※本体を設置する場所の背壁(図の斜線部)に給・排水工事部分 を避けて125V、15Aのアースターミナル付埋込みコンセントを設 け、これに電源電線、アース線を配線してください。 237 205 100 520 配管口 食器洗い乾燥機 コンセント位置/配管口の下の後壁 (15A-125Vアース端子付埋込) 消費電力: 527W		<VRAT 風圧シャッター R排気> 管工事 50 800 50 310 370 900 420 700 380 320 395 305 15 上方排気可能範囲<天井> 上方排気 右排気可能範囲<右壁> 後方排気可能範囲<後壁> 左排気可能範囲<左壁> 側方排気<右側> 側方排気<左側> 後方排気 注) ●本図はアルミダクトφ150を使用した場合の配管可能範囲である。 断熱材を取付ける場合は厚みを考慮すること。 ●リフォーム時など、既設の壁排気口を利用する場合、P変換アタッチメント(別売)を使用すること。	
Takara standard タカラスタンダード株式会社		現場名称: 福岡-筑豊SR SK8様邸 現場番号: C3362461 筑豊ショールーム		ホーローシステムキッチン T r e a s u r a トレーシア プラン番号: 2132E-2509-0259T 担当営業 : 詳細図 1 作成日: 2025年10月7日 担当アドバイザー: 鬼武	
				縮 尺: FREE	

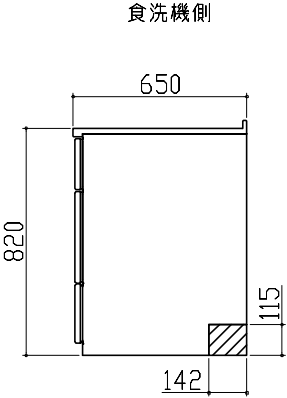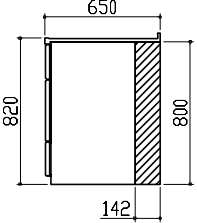横引配管有効寸法 詳細図	キャビネット引出寸法 詳細図	エンド取り合い詳細図
【シンクキャビネット】	【調理キャビネット】	【キッチン本体 右側】  ■留意事項 引出しを開けたときにドア枠・窓枠・巾木と干渉しないようクリアを確保してください。
【調理キャビネット】	【コンロキャビネット】	
【シンクキャビネット】	【調理キャビネット】	【キッチン本体 左側】  ■留意事項 引出しを開けたときにドア枠・窓枠・巾木と干渉しないようクリアを確保してください。
【調理キャビネット】	【コンロキャビネット】	