

ホーローシステムキッチン 御見積書

御名前 横浜-新藤沢SR SK9 様

業者 様

商品名 Treasia トレーシア

作成日 2020年9月18日
 プラン番号 2710B-2009-0182T
 現場番号 A7769065

タカラスタANDARD株式会社
 藤沢営業所
 神奈川県藤沢市石川1丁目1番地の17
 TEL 0466-86-1848 / FAX 0466-86-1832

藤沢ショールーム
 TEL 0466-86-1800 / FAX 0466-86-2195

商品
 御見積金額 **¥909,900 (税込 ¥1,000,890)**

()内の価格は税込価格<税率10%>を表示しています。

(参考) 別途 商品組付費 ¥79,000 (税込 ¥86,900)

商品御見積金額には商品組付費は含まれておりません。
 商品組付費は現場の状況により変動する事があります。
 又、給水・給湯・ガス・ダクト・電気等の接続工事は含まれておりません。

| 担当営業 | 担当アドバイザー | プラン作成者 |
|------|----------|--------|
| SK9 | | |

備考

この明細にはキッチンパネルは含まれておりません。

御見積仕様

(キッチン)

| | |
|-----------|-------------------------|
| 奥行 | 奥行65cm |
| キッチン本体サイズ | I型255cm |
| 天板高さ | 85cm |
| 扉カラー | コンクリートグレー・ブラックモールド |
| キッチンパネル | なし |
| 引手タイプ | ハンドル引手タイプ |
| ワークトップ材質 | アクリル人造大理石 |
| カラー | モデレートブラック |
| 水栓 | 浄水器内蔵ハンドシャワ - 水栓 |
| 食器洗い乾燥機 | なし |
| 加熱機器 | 60cmハイバ`-ガラスコートトップガスコンロ |
| レンジ機器 | なし |
| ガス種 | 13A |
| 周波数 | 50Hz |

御確認事項

| | |
|--|--|
| | |
|--|--|

御名前 横浜-新藤沢SR SK9

様

| | | | | | |
|------|----------|-------|------------------|-----|-----------|
| 現場番号 | A7769065 | プラン番号 | 2710B-2009-0182T | 作成日 | 2020/9/18 |
|------|----------|-------|------------------|-----|-----------|

御見積明細 キッチン

| NO | 商品名 | 仕様 | 品番 | 数量 | 単価 | 金額 |
|---------------|--------------------|-------------------------|----------------------|----|---------|----------|
| 1 | 人造大理石ワークトップ | 家事らくシンク(ホワイト) | U71才255 TALN | 1 | 209,500 | 209,500 |
| 2 | シンクキャビネット | 足元スライド、うちにもホーロートレイ | F-RNVM105U-5(VTGKG) | 1 | 140,000 | 140,000 |
| 3 | 調理台キャビネット | 足元スライド(3段引出し) | F-TFVZ075 -5(VTGKG) | 1 | 86,500 | 86,500 |
| 4 | コンロ用キャビネット | 足元スライド | F-KTVZ075 R5(VTGKG) | 1 | 79,500 | 79,500 |
| 5 | 浄水器内蔵ハンドシャワー水栓 | エコタイプ、11物質除去 | TJS-SP20E | 1 | 37,500 | 37,500 |
| 6 | ガス加熱機器(ハイパ-ガラスコート) | 両面焼き | TAF810WV60CK | 1 | | |
| | ガス加熱機器(本体) | シルバー | TAF810WV60C 1213 | 1 | 141,000 | 141,000 |
| | ガス加熱機器(トッププレート) | クリアパールブラック | T810-60TP-CK | 1 | 27,000 | 27,000 |
| 【ベースキャビネット小計】 | | | | 8 | | 721,000 |
| 7 | ウォールキャビネット | 大型不燃吊戸、耐震ラッチ付 | W-M A165FRP(VTGKF-D) | 1 | 58,500 | 58,500 |
| 8 | レンジフード(本体) | シロッコファン、ブラック | VRAT-902ADL(K) | 1 | 64,000 | 64,000 |
| | レンジフード用前面パネル | 扉同色 | VZP-90-655H(TG) | 1 | 8,500 | 8,500 |
| 9 | 見切り対応フィラー | レンジフード用、ブラック | ミキリW10F(K) | 1 | 1,500 | 1,500 |
| 10 | 見切り対応フィラー | 下台用、ブラック | ミキリタ10H(K) | 1 | 700 | 700 |
| 11 | エンドパネル | 奥行65cmキャビネット用 | EP-XN-85 (VTGKD) | 1 | 9,200 | 9,200 |
| 12 | エンドパネル | ウォールキャビミドル、電動昇降、VUSVDS用 | EP-WM (VTGKD) | 1 | 6,900 | 6,900 |
| 13 | 台輪カバー | ブラック | ダイカバ'-V3(K) | 1 | 5,500 | 5,500 |
| 14 | まな板 | 家事らくシンク用 | マナイタVE | 1 | 6,500 | 6,500 |
| 15 | 水切り | 家事らくシンク用 | ミズキリVE | 1 | 7,500 | 7,500 |
| 16 | 水切りプレート | 家事らくシンク用 | ミズキリプレートVE | 1 | 5,000 | 5,000 |
| 17 | 間仕切り名人 | Hタイプ、間口45・60cm用 | MGマジキリJ HL 1 | 1 | 3,400 | 3,400 |
| 18 | 間仕切り名人 | Tタイプ、間口45・60cm用 | MGマジキリP TL 1 | 3 | 3,900 | 11,700 |
| キッチン合計 | | | | 23 | | ¥909,900 |
| 商品総合計 | | | | 23 | | ¥909,900 |

御見積明細の価格には消費税は含まれておりません。別途消費税が必要となります。

御名前 横浜-新藤沢SR SK9 様

| | | | | | |
|------|----------|-------|------------------|-----|-----------|
| 現場番号 | A7769065 | プラン番号 | 2710B-2009-0182T | 作成日 | 2020/9/18 |
|------|----------|-------|------------------|-----|-----------|

(参考) 別途 商品組付費





キッチン商品組付費

¥79,000 (税込 ¥86,900)

商品組付費は現場の状況により変動する事があります。又、給水・給湯・ガス・ダクト・電気等の接続工事は含まれておりません。

()内の価格は税込価格<税率10%>を表示しています。

- 必ずご確認ください。
 - ・天井高さ、吊戸棚・レンジフード取付高さをご確認ください。
 - ・《 》内寸法は参考寸法です。
- 表示記号について
 - ・KP：キッチンパネル

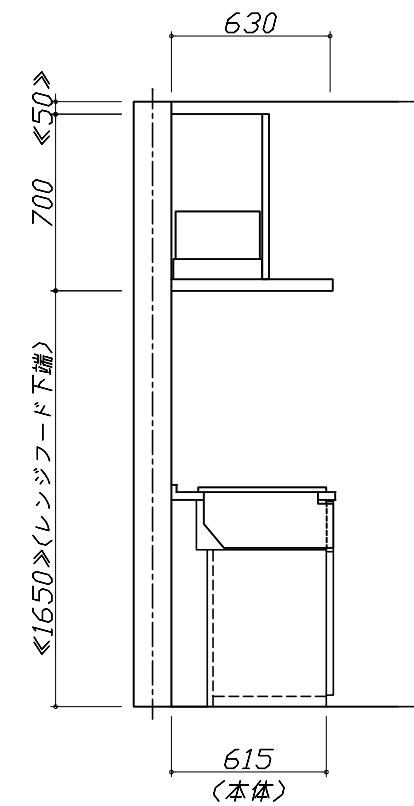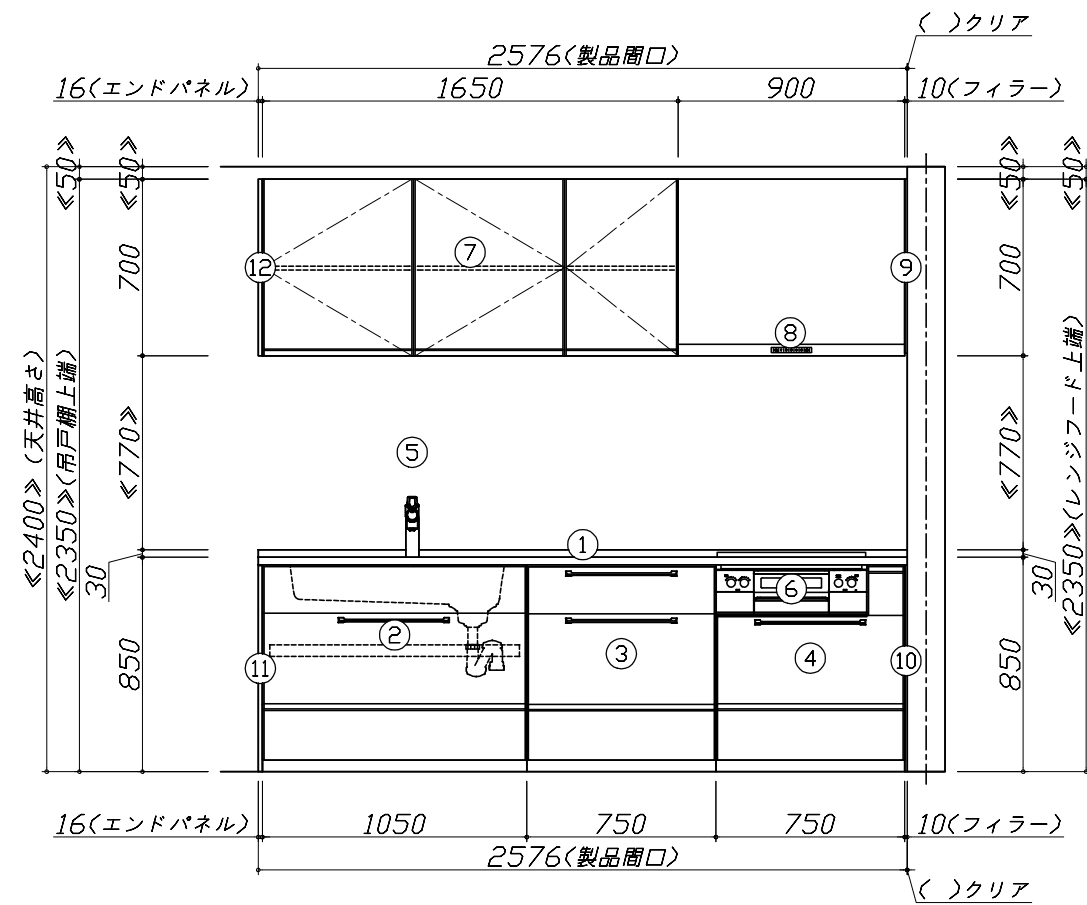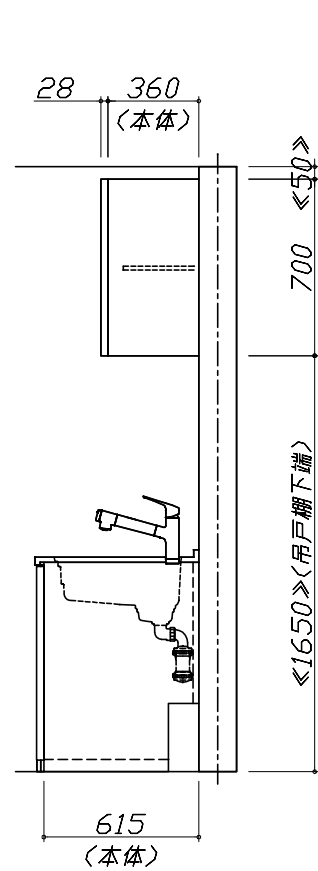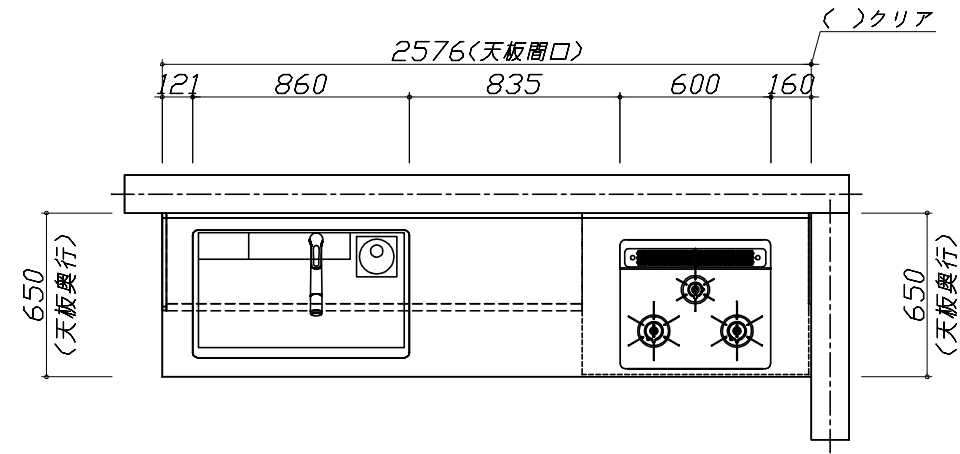


Takara standard
タカラスタンダード株式会社

現場名称： 横浜-新藤沢SR SK9様邸
現場番号： A7769065
藤沢営業所

ホーローシステムキッチン Treasia トレーシア
プラン番号： 2710B-2009-0182T
担当営業： SK9

姿図 1
縮尺： 1 / 30
作成日： 2020年9月18日
担当アドバイザー：

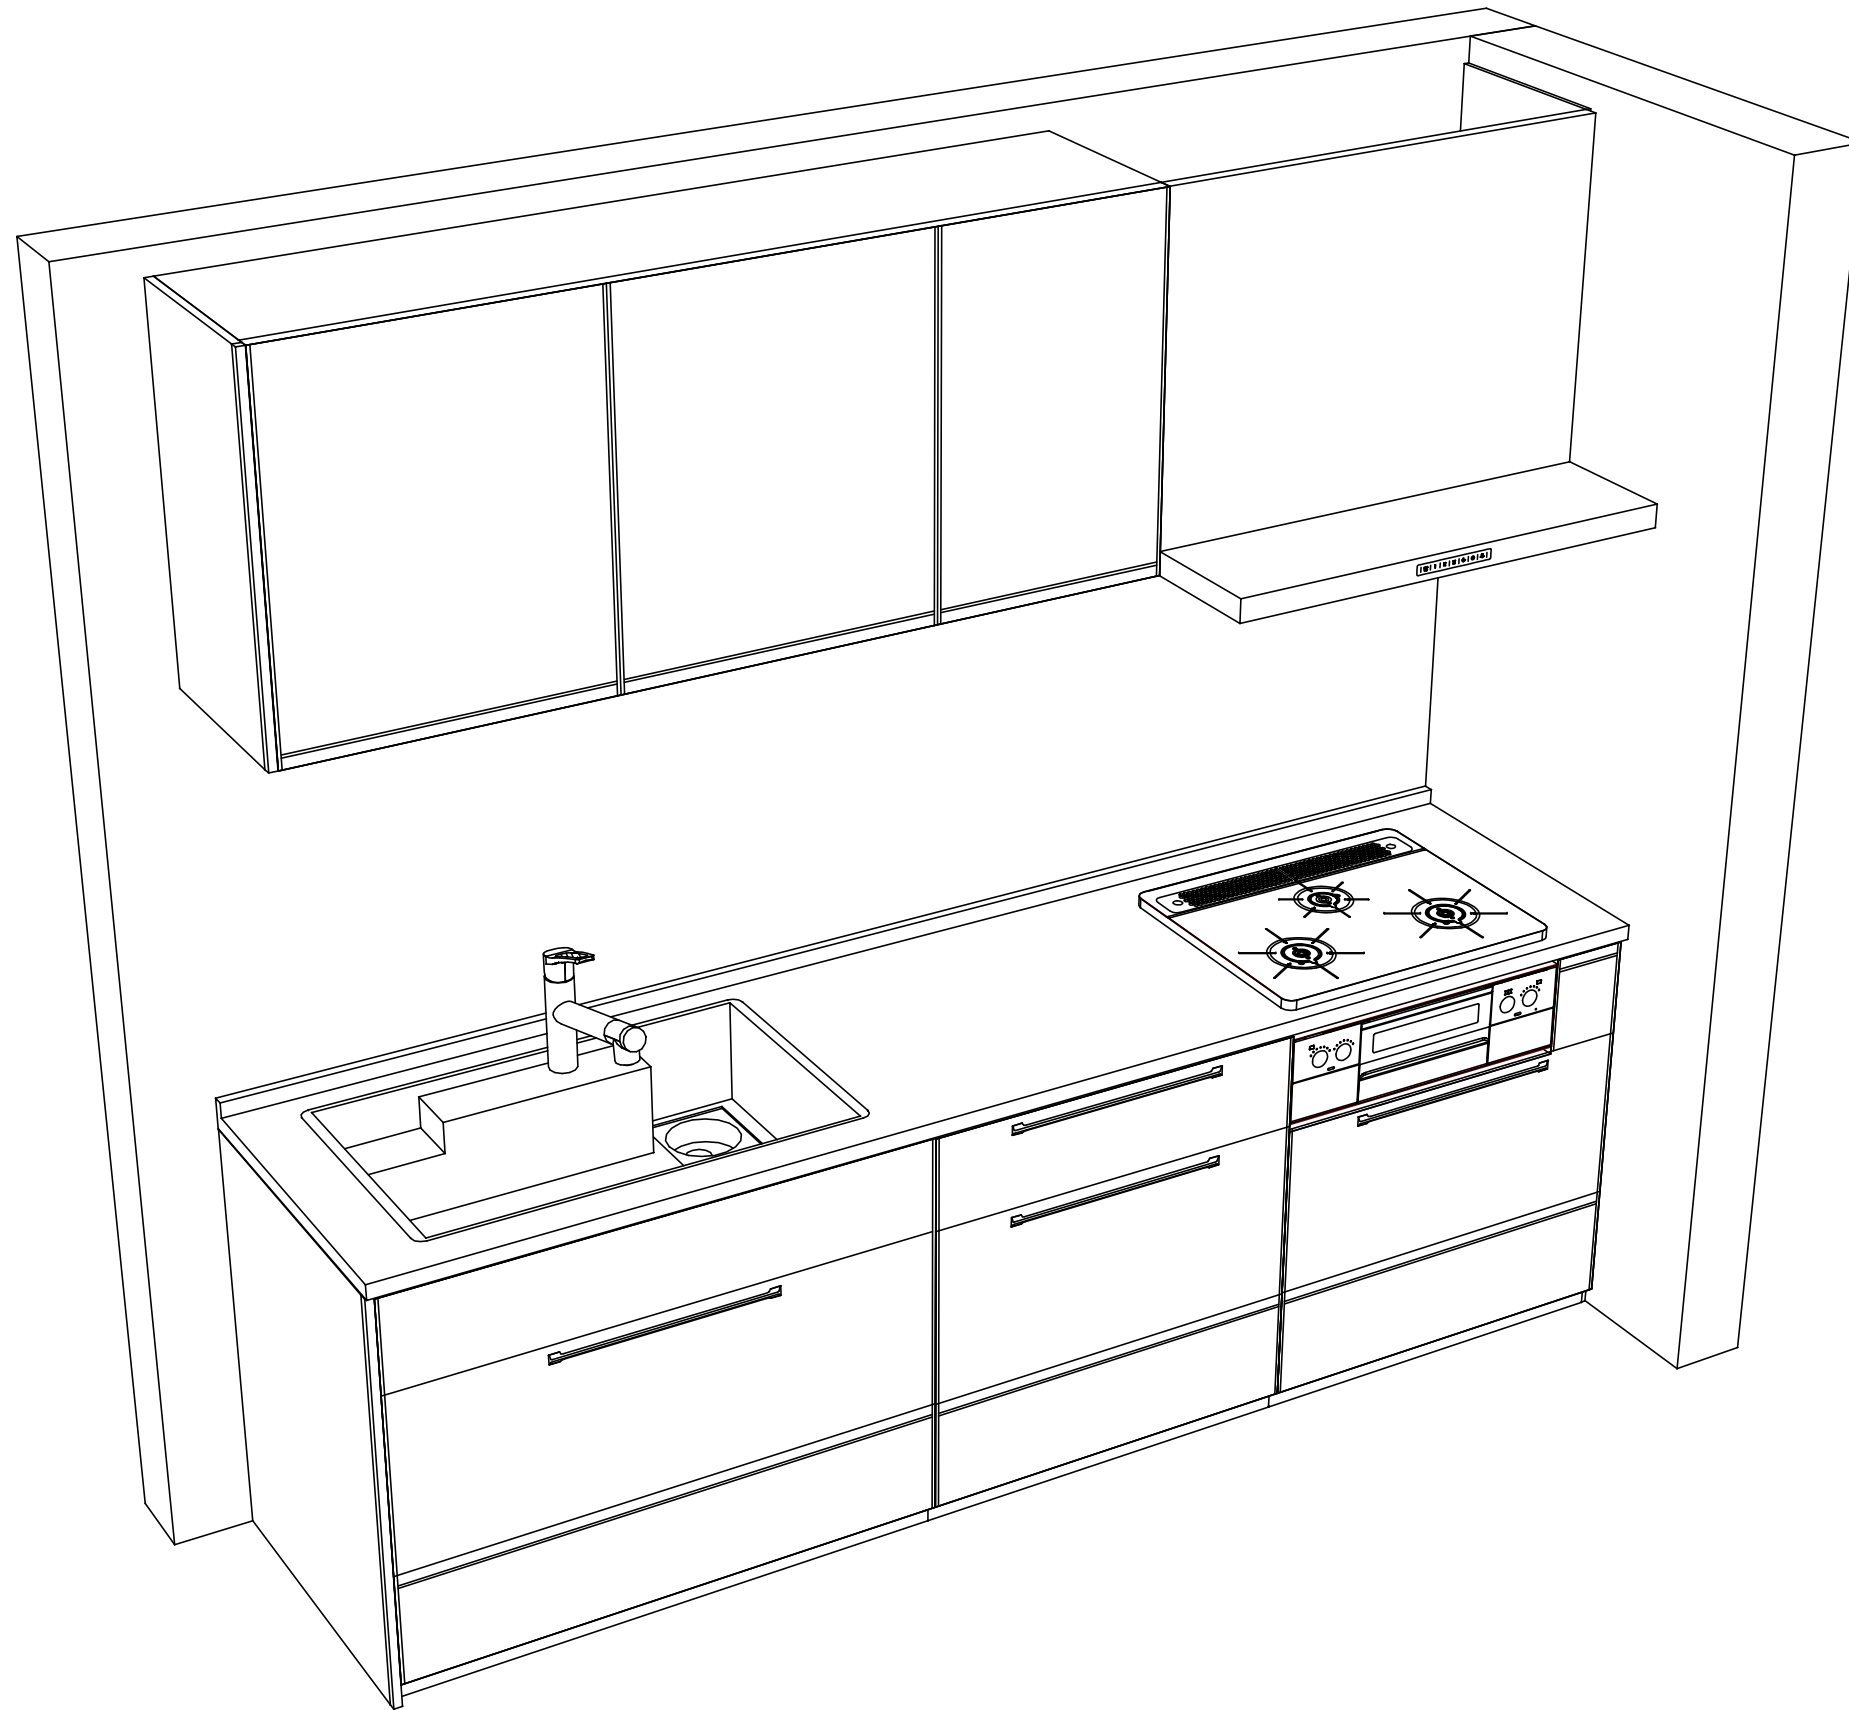

Takara standard
タカラスタンダード株式会社

現場名称： 横浜-新藤沢SR SK9様邸
現場番号： A7769065
藤沢営業所

ホーローシステムキッチン Treasia トレーシア
プラン番号： 2710B-2009-0182T
担当営業： SK9

姿図 2

縮尺： 1 / 30

作成日： 2020年9月18日

担当アドバイザー：

縮尺：A3サイズ等倍

■商品仕様概要

| | | | | |
|----------|------------|----------------------------|--|--|
| 商品仕様 | 商品シリーズ | ホーローシステムキッチン TREASIA トレーシア | | |
| | タイプ | 足元スライドタイプ | | |
| | 扉カラー | コンクリートグレー・ブラック | | |
| | 引手種類 | ハンドル引手タイプ | | |
| | 天板形状・周口 | I型255cm | | |
| | | - | | |
| | 奥行 | 奥行65cm | | |
| | 天板高さ | 85cm | | |
| | キッチンパネル | - | | |
| | キッチンパネルカラー | なし | | |
| 見切り・エッジ材 | - | | | |

■商品仕様書（キッチン側）

| 品目 | 仕様 | | | 備考 |
|-----------|---------------|--------------------|--------------|--------------------|
| 天板 | 材質 | アクリル人造大理石 | 色 モデレートブラック | |
| | シンク | アクリル人造大理石シンク（家事らく） | 色 ホワイト | |
| | 部品 | - | | |
| | | ミッドライトVE | | |
| | | ミッドVE | | |
| ライトVE | | | | |
| 下台 | 本体 | ホーロー製 | 色 ホワイト | |
| | 底板 | ホーロー製 | | |
| | 引出し | ホーロー製 | | |
| | レール・丁香 | ソフトクローズレール | | |
| | 部品(標準) | かくせるホーローボックス | | |
| | 部品(オプション1) | - | | |
| | 部品(オプション2) | うちにもホーロートレイ | | |
| 設備仕様（下台） | 水栓1 | TJS-SP20E | | |
| | 水栓2 | - | | |
| | 食器洗い乾燥機 | - | | |
| | 加熱機器(本体) | TAF810WV60CK | 色 シルバー | |
| | 加熱機器(トッププレート) | ハイパーガラスコートトップ | 色 クリアパールブラック | |
| 加熱機器(レンジ) | - | | | |
| 吊戸棚 | 本体 | 化粧ボード | 色 ホワイト | |
| | 耐震ラッチ | 有 | | |
| | 部品 | 棚板 | | |
| レンジフード | 品名 | VRAT-902ADL(K) | 色 ブラック | 125V-15A (2芯コンセント) |
| | ファン仕様 | シロッコファン（排気タイプ） | | |
| | 部品 | - | | |
| | | - | | |
| | | - | | |
| 設備仕様（上台） | 照明ユニット | - | | |
| | アイラック | - | | |
| | 電動昇降吊戸棚 | - | | |
| | 昇降棚 | - | | |
| エンドパネル | 材質 | ホーロー製 | 色 コンクリートグレー | |
| | - | | | |
| | - | | | |
| 天井幕板 | 品名 | - | | |

■商品仕様書（周辺収納側）

| 品目 | 仕様 | | 備考 |
|-----------|---------|---|----|
| 周辺仕様 | 周辺扉カラー | - | |
| | 周辺引手タイプ | - | |
| | キッチンパネル | - | |
| ツールユニット | 本体 | - | |
| | 底板 | - | |
| | 引出し | - | |
| | レール | - | |
| | 丁香 | - | |
| | 耐震ラッチ | - | |
| カウンターユニット | 部品 | - | |
| | 本体 | - | |
| | 底板 | - | |
| | レール | - | |
| 家電収納 | 丁香 | - | |
| | 本体 | - | |
| | 部品 | - | |
| 周辺カウンター | 材質 | - | |
| 吊戸棚 | 本体 | - | |
| | 耐震ラッチ | - | |
| | 部品 | - | |
| 設備仕様（上台） | アイラック | - | |
| エンドパネル | 材質 | - | |
| 天井幕板 | 品名 | - | |

■必ずご確認ください。


- ・天井高さ、吊戸棚・レンジフード取付高さをご確認ください。
- ・《 》内寸法は参考寸法です。

■設備図の見方、表示記号について

- ・寸法はキッチンパネル厚みとクリア寸法を含んでいません。
- ・KP：キッチンパネル

■吊戸棚取付注意事項

- 吊戸棚の取付は、必ず商品同梱の専用ネジ（トラスタッピンネジ4.5×60）を使用してください。
- 固定下地は固定位置を中心に幅100mm以上、厚み12mm以上の十分な強度を持つ合板をお願いします。

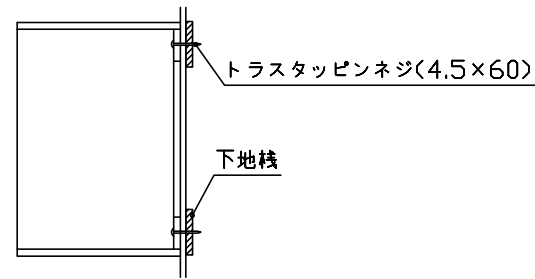

■必ずお読みください


1)以下の工事・部材は別途ご用意ください。

- ・周囲躯体、仕上げ、取付用下地工事
- ・ダクト工事、壁面開口、屋外化粧カバー取付等
- ・給排水配管、電気配線、ガス配管及び接続工事

2)本体の取付以外の関連工事は法的有資格者による工事が必要になります。

- ・大工工事、電気工事、ガス配管工事、管工事、建具工事等

3)キッチンパネルを設置する壁面下地は、プラスターボード仕上げをお願いします。

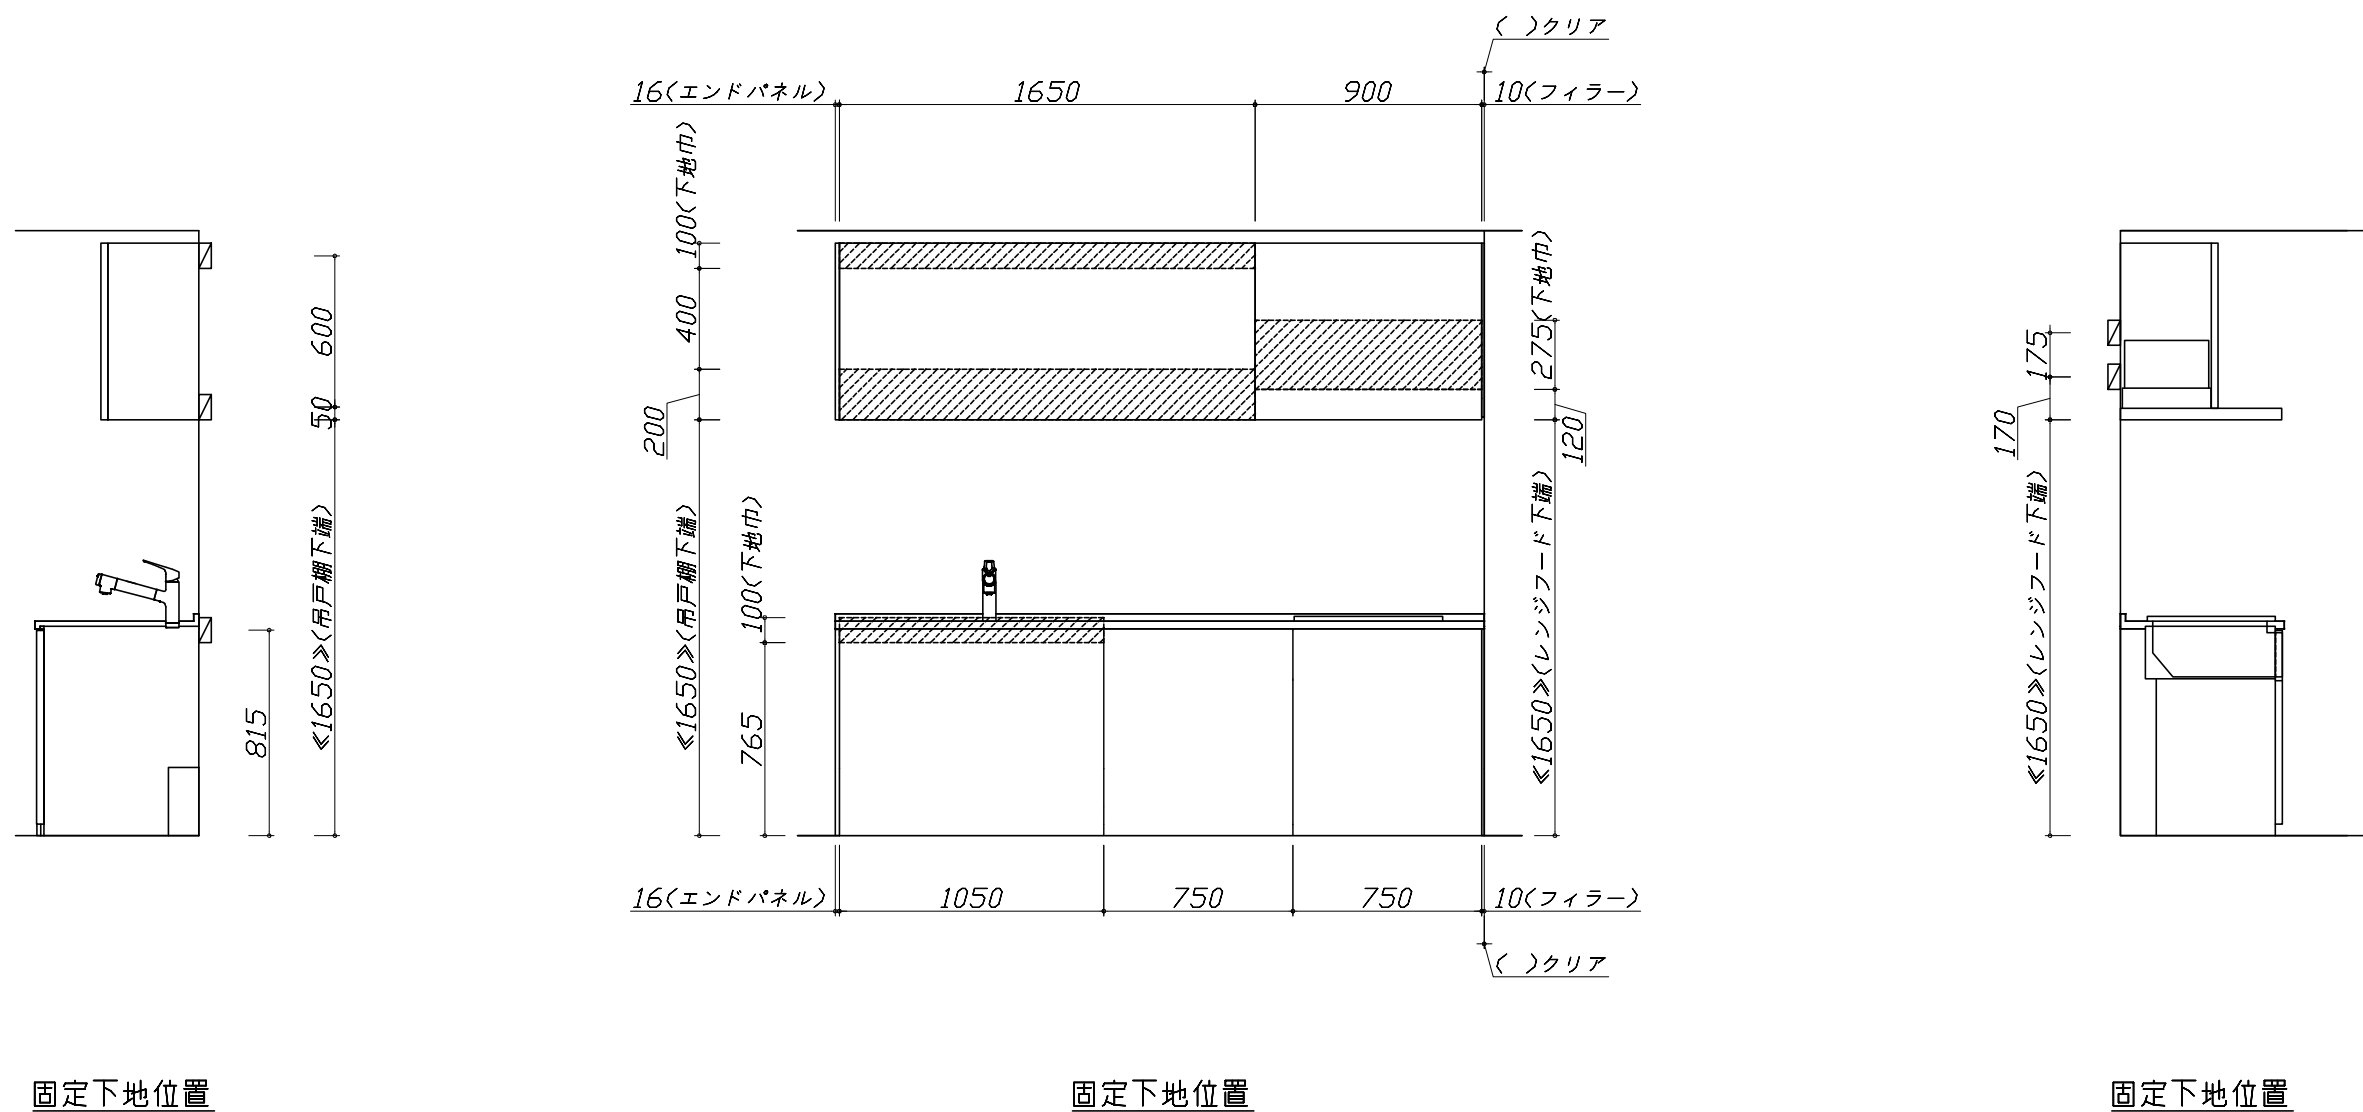


- 必ずご確認ください。
 - ・天井高さ、吊戸棚・レンジフード取付高さをご確認ください。
 - ・《 》内寸法は参考寸法です。
- 設備図の見方、表示記号について
 - ・寸法はキッチンパネル厚みとクリア寸法を含んでいません。
 - ・KP：キッチンパネル

■設備記号

| 記号 | 記号の意味 | 記号 | 記号の意味 |
|----|--------|-----|----------------|
| ○ | 給水位置 | ⊖ | コンセント位置 |
| ● | 給湯位置 | ⊖E | アース付コンセント位置 |
| ⊙ | 排水位置 | ⊖ET | アースミナル付コンセント位置 |
| ⊕ | ガス配管位置 | ⊘ | 電源取出位置 |
| ⊖ | 電源位置 | | |


⊖ : 点検口

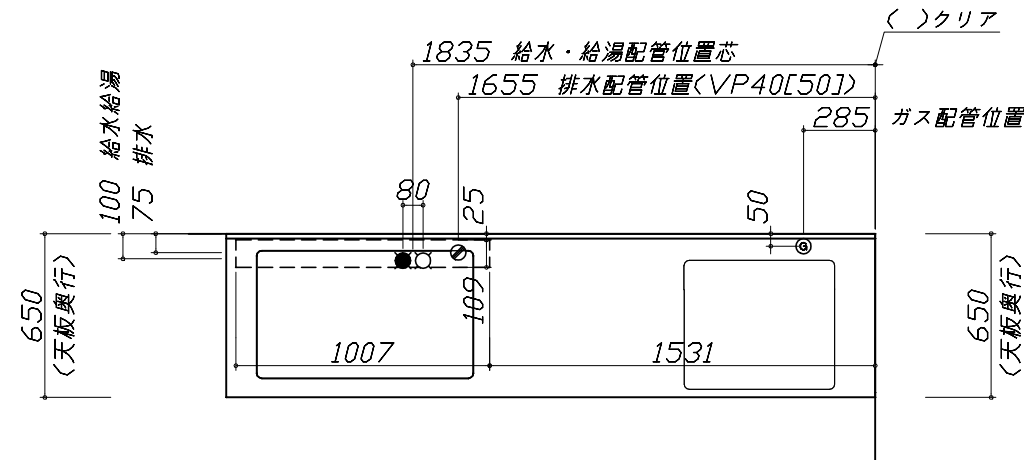


- 必ずお読みください
- 1)以下の工事・部材は別途ご用意ください。
 - ・周囲躯体、仕上げ、取付用下地工事
 - ・ダクト工事、壁面開口、屋外化粧カバー取付等
 - ・給排水配管、電気配線、ガス配管及び接続工事
- 2)本体の取付以外の関連工事は法的有資格者による工事が必要になります。
 - ・大工工事、電気工事、ガス配管工事、管工事、建具工事等

■機器類電源詳細





| | | | |
|---|-----------|------------------------------|---|
| 1 | レンジフード用電源 | 15A-125V 埋込コンセント 消費電力145W | ⊖ |
|---|-----------|------------------------------|---|

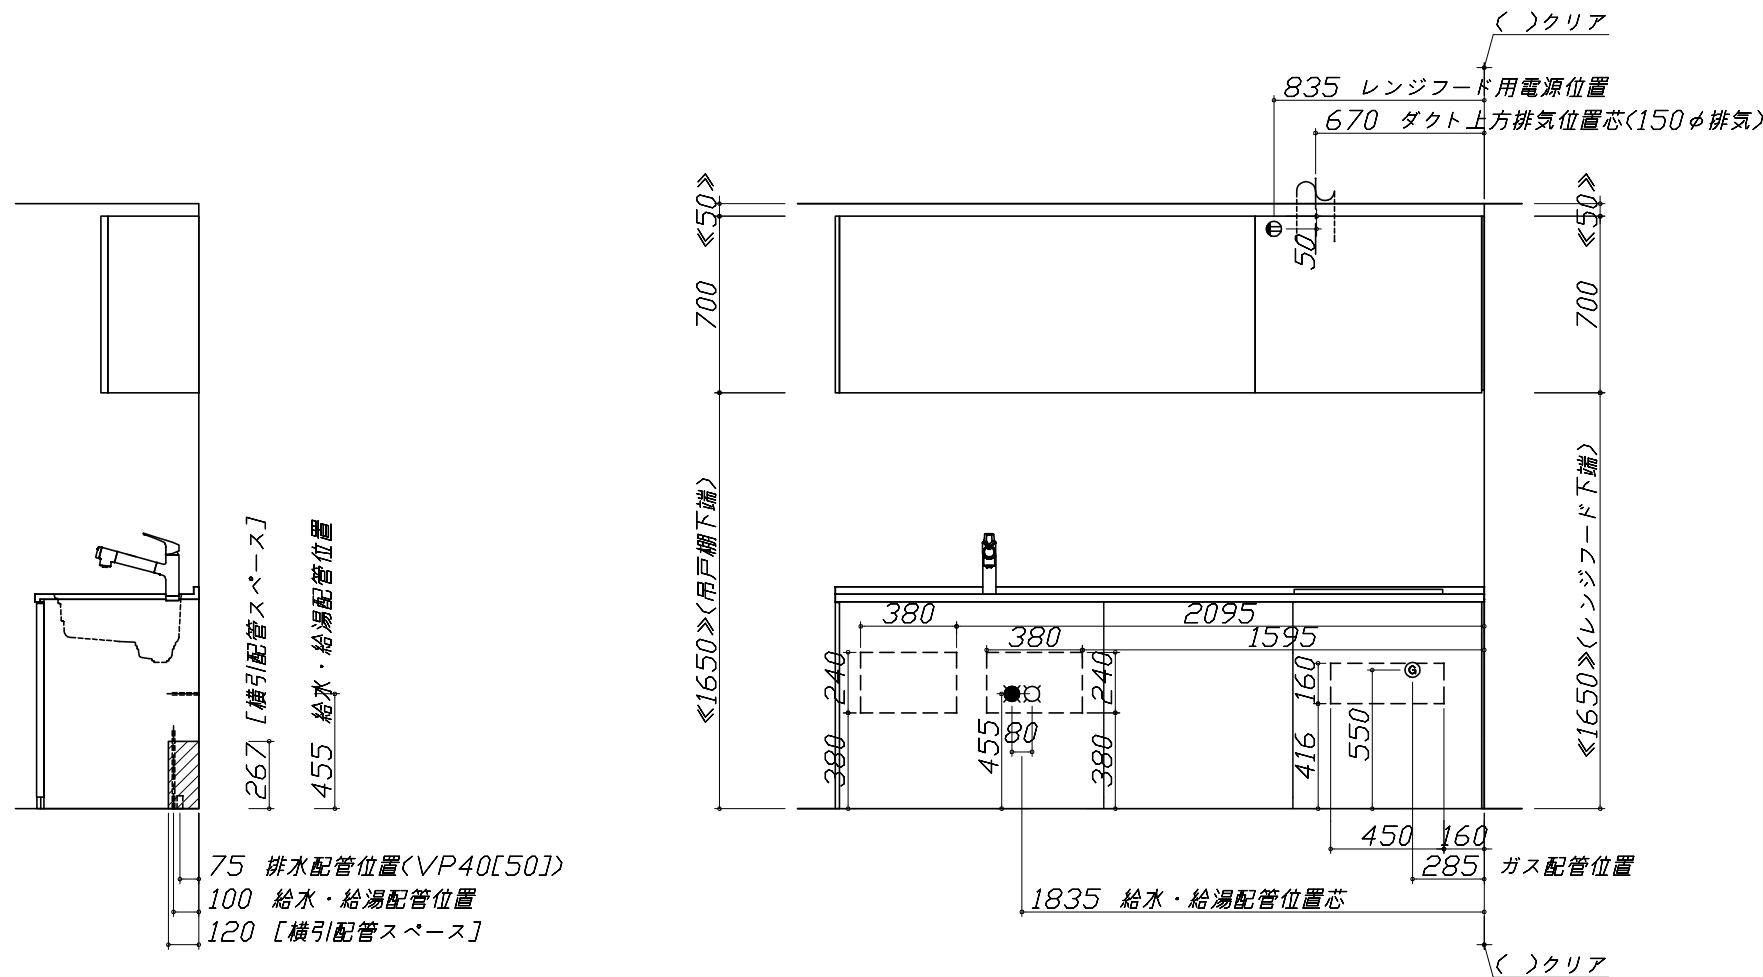

※ダクト配管可能範囲は詳細図参照

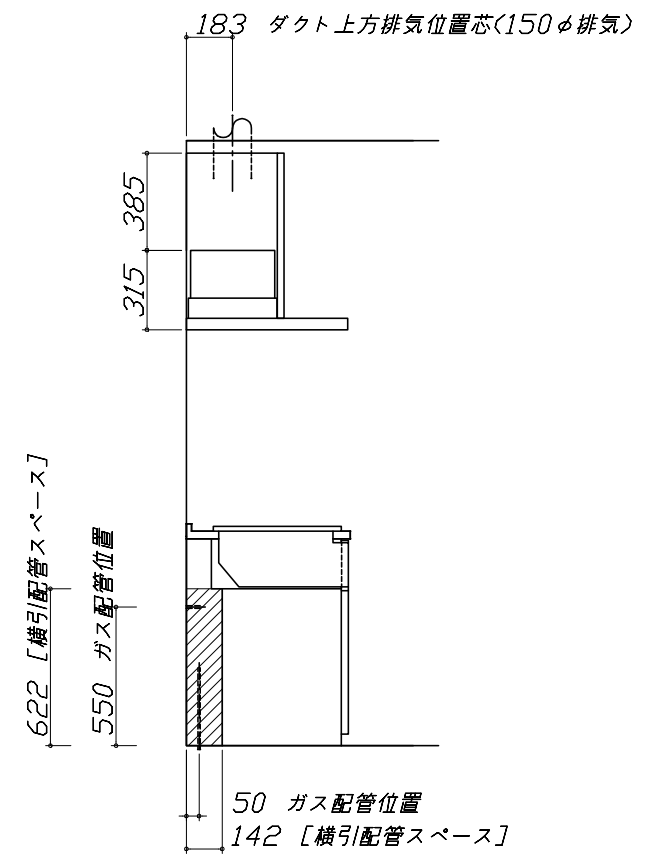

| | | | |
|--|---|---|---|
| <p>家事らくシンク給水排水配管例図</p> <p>給水給湯壁出し配管の場合 止水栓位置にアングル止水栓を取り付けてください。 (止水栓は別途)</p> | <p>レンジフード 詳細図</p> <p><VRAT-902 L排気> ホーロー前面パネルタイプ</p> <p>後方および左右排気口位置はVMH丸アケ金具L使用時の寸法です。 アルミダクト使用時の排気位置はダクト配管可能範囲を参照ください。 実際の排気用接続部品の開口部寸法はφ148です。</p> | <p>横引配管有効寸法 詳細図</p> <p>【調理キャビネット】</p> <p style="text-align: right;">▨ : 配管スペース</p> <p>足元スライド標準タイプ</p> | |
| <p>ガス配管例図</p> <p><TAF810WV60C■> *■にはトッププレートカラーが入ります。</p> | <p>レンジフード 詳細図 ダクト配管可能範囲</p> <p><VRAT 風圧シャッター L排気></p> <p>注)</p> <ul style="list-style-type: none"> ●本図はアルミダクトφ150を使用した場合の配管可能範囲である。 断熱材を取付ける場合は厚みを考慮すること。 ●リフォーム時など、既設の壁排気口を利用する場合、P変換アタッチメント(別売)を使用すること。 | <p>キャビネット引出寸法 詳細図</p> <p>【シンクキャビネット】</p> | |
| <p>Takara standard タカラスタンダード株式会社</p> | <p>現場名称： 横浜-新藤沢SR SK9様邸 現場番号： A7769065 藤沢営業所</p> | <p>ホーローシステムキッチン Treasia トレーシア プラン番号： 2710B-2009-0182T 担当営業： SK9</p> | <p>詳細図 1 縮尺： FREE 作成日： 2020年9月18日 担当アドバイザー：</p> |
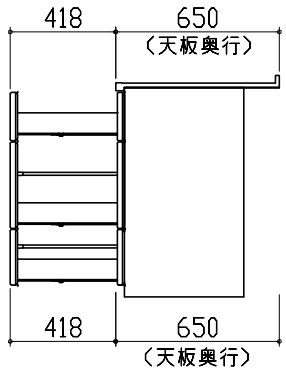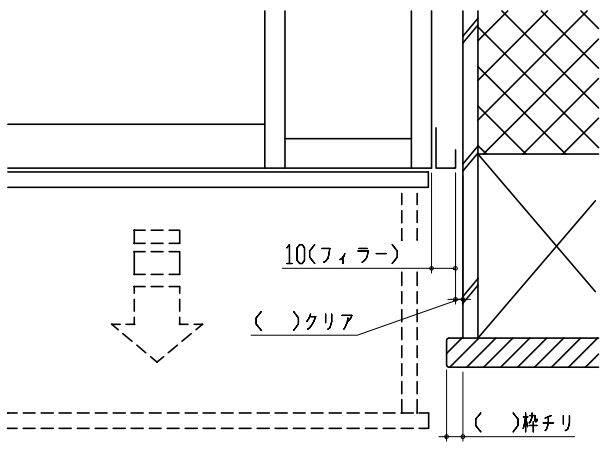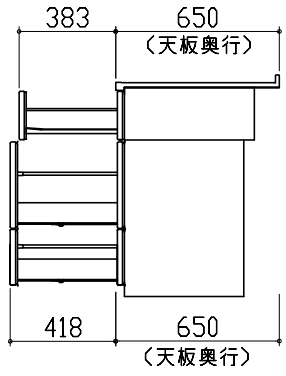
| | | |
|--|--|---|
| <p>キャビネット引出寸法 詳細図</p> | <p>エンド取り合い詳細図</p> | |
| <p>【調理キャビネット】</p> | <p>【キッチン本体 右側】</p> | |
|  |  <div data-bbox="1157 829 1795 955" style="border: 1px solid black; padding: 5px;"> <p>■ 留意事項 引出しを開けたときにドア枠・窓枠・巾木と干渉しないようクリアを確保してください。</p> </div> | |
| <p>キャビネット引出寸法 詳細図</p> | | |
| <p>【コンロキャビネット】</p> | | |
|  | | |
|  <p>タカラスタンダード株式会社</p> | <p>現場名称： 横浜-新藤沢SR SK9様邸 現場番号： A7769065 藤沢営業所</p> | <p>ホーローシステムキッチン Treasia トレーシア プラン番号： 2710B-2009-0182T 担当営業： SK9</p> <p>詳細図 2 縮尺： FREE 作成日： 2020年9月18日 担当アドバイザー：</p> |