

ページ 1/4

商品名	Edel エーデル
-----	-----------

タカラスタンダード株式会社
◆平城京営業所
奈良県奈良市三条大路3丁目444番地の1
TEL 0742-32-5290 / FAX 0742-36-2180

◆平城京ショールーム
TEL 0742-35-0568 / FAX 0742-35-0616

商品
御見積金額 ¥1,146,400 (税込 ¥1,261,040)

()内の価格は税込価格<税率10%>を表示しています。

《参考》別途 商品組付費	¥175,500 (税込 ¥193,050)
《参考》別途 現場配送費	¥0 (税込 ¥0)

※ 商品御見積金額には商品組付費は含まれておりません。
 ※ 商品組付費には搬入・商品組付等の費用を含んでいます。
 ※ 商品組付費は現場の状況により変動する事があります。
 又、給水・給湯・ガス・ダクト・電気等の接続工事は含まれておりません。

《キッチン》	
奥行	奥行65cm
キッチン本体サイズ	マルチ収納対面フランジ型造作壁対応タイプ
	255cm
天板高さ	85cm
扉カラー	ホワイト
キッチンパネル	Pタイプ：ホワイト
ワークトップ材質	人造大理石
カラー	シャインホワイト
水栓	ハンドシャワー水栓
食器洗い乾燥機	シンク下設置間口45cmタイプ
加熱機器	IHヒーター
レンジ機器	なし
ガス種	13A
周波数	60Hz

[illegible]

◆ 御確認事項

--	--

No.*

御名前 EDE-3-ESW(SW) SK3

様

現場番号	C3358466	プラン番号	1817C-2508-0009T	作成日	2025/8/5
------	----------	-------	------------------	-----	----------

御見積明細 キッチン

NO	商品名	仕様	品番	数量	単価	金額
1	人造大理石ワークトップ	Zシンク(小物置き)	MFIJ255 TDRO	1	88,500	88,500
2	シンクキャビネット	スライド・シンク下食洗(ソフトクロス)	F-RRXM105 R5(ESW C	1	65,800	65,800
3	食器洗い乾燥機	引出し式(シルバー色)	TKW-405A-SV	1	111,000	111,000
4	食器洗い乾燥機用前面パネル	扉同色	P-DWP45P (SW)	1	4,500	4,500
5	調理台キャビネット	足元スライド(3段引出し)(ソフトクロス)	F-TFVZ075 -5(ESW C	1	73,500	73,500
6	コンロ用キャビネット	足元スライド(ソフトクロス)	F-KTVZ075 L5(ESW C	1	70,500	70,500
7	水栓	エコタイプハンドシャワー水栓	KM5021TTKE	1	36,500	36,500
8	電気加熱機器	IHヒーター両面焼き(シルバー色)	CS-G321MSRT	1	155,000	155,000
9	収納ユニット	マルチ収納対面用	TMC-S 165	1	37,500	37,500
10	カウンター下パネル	マルチ収納対面用、ホワイト	TMB-PCS165(SW)	1	9,500	9,500
11	引戸収納棚板のみ	マルチ収納対面用、ホワイト	TMC-タナ 120P5W	1	16,500	16,500
12	引戸収納マガジンラック付	マルチ収納対面用、ホワイト	TMC-ラック 45P5W	1	9,500	9,500
13	マルチ収納対面用カウンター	メラミン、ビッコリーナチュラル	C-JB165Z (P)	1	49,000	49,000
【ベースキャビネット小計】				13		727,300
14	レンジフード	シロッコファン(シルバー色)	VUA-901AD (V)	1	42,500	42,500
	前幕板	高さ70cmタイプ、シルバー色	マエマク90VUA-640(V)	1	6,000	6,000
15	レンジフード別売部品	横化粧板、シルバー	ヨコケショウイタVUA-700(V)	1	4,500	4,500
16	シロッコファン用排気金具	上方排気接続用	マルダクトカナグ(U)	1	3,000	3,000
17	見切り対応フィラー	レンジフード用、シルバー	ミキリW10F(V)	1	1,500	1,500
18	見切り対応フィラー	下台・周辺収納ユニット用	ミキリタ10H(W)	1	700	700
19	エンドパネル	奥行65cmキャビネット用、ホワイト	EP-XN-85 (ESW B-1	1	10,500	10,500
20	エンドパネル	マルチ収納対面用、ホワイト	EP-ABN-85 (SW)	1	9,500	9,500
21	エンドパネル	マルチ収納対面用(耐力壁側)、ホワイト	EP-TMBZ (TW)	1	3,500	3,500
22	どこでもラック	フキン掛け(上面取付タイプ)	MGSK ウエフキンカケ (W	1	2,500	2,500
23	間仕切り名人	Tタイプ、間口45・60cm用	MGマジキリP TL 1	3	3,900	11,700
24	水切りトレイ		ミズキリトレイ	1	4,500	4,500
25	スパイストレイ		スパイストレイ	1	3,000	3,000
26	水切りネット	Zシンク用	ミズキリネット Z(A)	1	4,000	4,000
27	水切りプレート	Zシンク用	ミズキリプレートZT	1	4,500	4,500
28	コンセント	マルチ収納対面用	TMBコンセントボックス	1	3,500	3,500
29	施工部材		シリコン(アイボリー)	1	1,000	1,000

御名前 EDE-3-ESW(SW) SK3

様

現場番号	C3358466	プラン番号	1817C-2508-0009T	作成日	2025/8/5
------	----------	-------	------------------	-----	----------

御見積明細 キッチン

NO	商品名	仕様	品番	数量	単価	金額
30	施工部材		シリコン(ホワイト2)	2	1,000	2,000
キッチン合計				34		¥845,700

御見積明細 周辺収納

NO	商品名	仕様	品番	数量	単価	金額
31	ウォールキャビネット	オープンシェルフ(棚板2段)	オープンシェルフタナイタ120W(J)	1	30,000	30,000
	ウォールキャビネット		オープンシェルフフレームセットW2	1	21,000	21,000
32	カウンターユニット用カウンター	奥行45cm、メラミン、ヒッコリーナチュラル	C-JP180NN (P)-1	1	37,000	37,000
33	カウンターキャビネット	スライド(2段引出し)、ソフトクローズ	F-TESL090 -5(ESW C	1	75,500	75,500
34	カウンターキャビネット	オープン、ソフトクローズ	F-TA L090 -5(ESW C-G	1	41,500	41,500
	収納ワゴン	奥行45cm用	NW-90KJ	1	22,500	22,500
	収納ワゴン用前面扉		NWトビラ90S KJ(ESW C	1	11,500	11,500
35	ダストボックス	本体	DB-NWNホントイ	3	1,500	4,500
	ダストボックス	フタ	DB-NWNフタ	3	700	2,100
36	見切り対応フィラー	下台用(扉・スライド用)	ミキリシタ10S(WK)	1	700	700
37	エンドパネル	奥行45cmキャビネット・トール下台用	EP-NLN-85 (ESW B-1	1	10,000	10,000
38	施工部材		シリコン(アイボリー)	1	1,000	1,000
周辺収納合計				16		¥257,300

御見積明細 キッチンパネル

NO	商品名	仕様	品番	数量	単価	金額
1	ホーローキッチンパネルPタイプ	フロントパネル120、ホワイト	PZFN-120 (SW)	1	12,300	12,300
2	ホーローキッチンパネルPタイプ	サイドパネル、ホワイト	PZS-90 (SW)	1	22,600	22,600
3	パネル施工キット	シリコン色(ホワイト)	パネルセコウキットS(W)-1	1	5,700	5,700
4	KP用エッジセット	樹脂製、ホワイト	KPエッジセットJ (MW)-2	1	2,800	2,800
キッチンパネル合計				4		¥43,400

商品総合計	54	¥1,146,400
-------	----	------------

※ 御見積明細の価格には消費税は含まれておりません。別途消費税が必要となります。

御名前 EDE-3-ESW(SW) SK3 様

現場番号	C3358466	プラン番号	1817C-2508-0009T	作成日	2025/8/5
------	----------	-------	------------------	-----	----------

《参考》別途 商品組付費

キッチン商品組付費 ¥140,500 (税込 ¥154,550)

キッチンパネル商品組付費 ¥35,000 (税込 ¥38,500)

《参考》別途 現場配送費

¥0 (税込 ¥0)



※ 商品組付費は現場の状況により変動する事があります。 又、給水・給湯・ガス・ダクト・電気等の接続工事は含まれておりません。

()内の価格は税込価格＜税率10%＞を表示しています。

- 必ずご確認ください。
- ・天井高さ、吊戸棚・レンジフード取付高さをご確認ください。

・◀ ▶内寸法は参考寸法です。
- 表示記号について
- ・KP：キッチンパネル





・▽：設置基準線

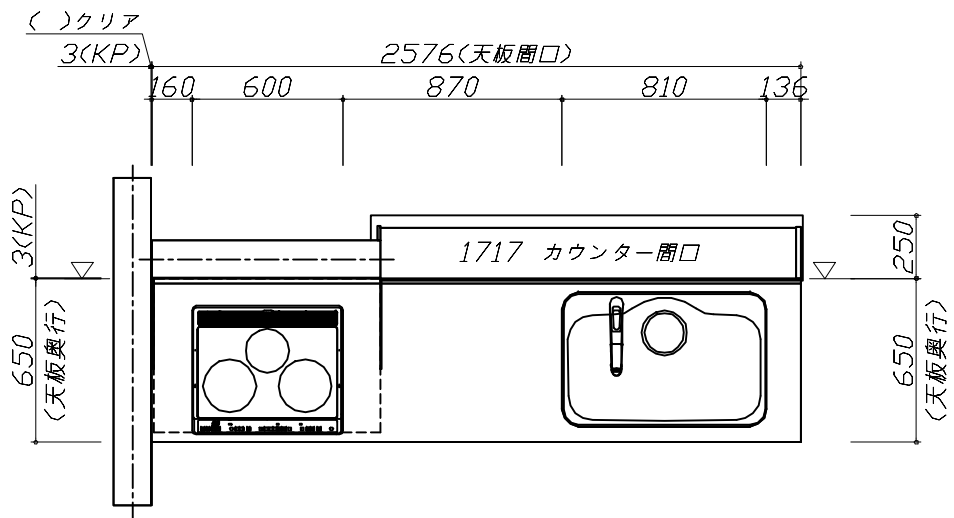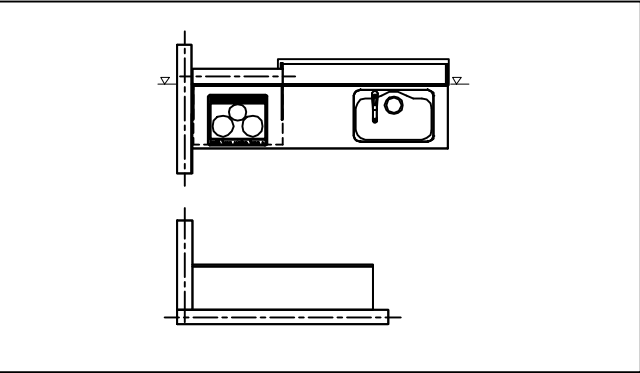

Takara standard タカラスタンダード株式会社	現場名称： EDE-3-ESW(SW) SK3様邸	ホーローシステムキッチン E d e l エーデル	姿図 1	縮 尺： 1 / 30
	現場番号： C3358466	プラン番号： 1817C-2508-0009T	作成日： 2025年8月5日	
	平城京営業所	担当営業 ：平城京SR	担当アドバイザー： 平城京SR	

縮尺：A3サイズ等倍

- 必ずご確認ください。
- ・天井高さ、吊戸棚・レンジフード取付高さをご確認ください。
 - ・《 》内寸法は参考寸法です。
- 表示記号について
- ・KP：キッチンパネル
 - ・▽：設置基準線

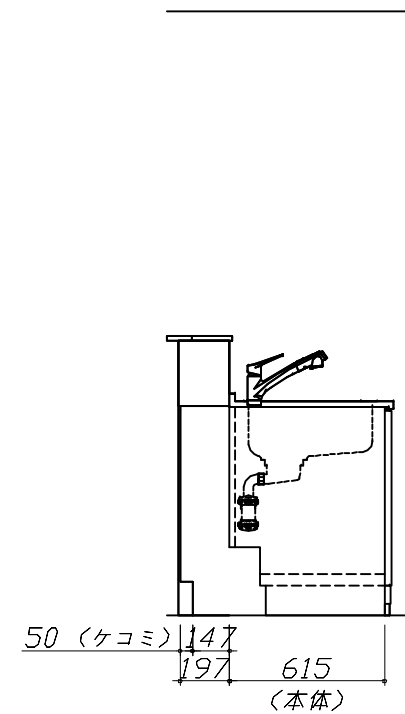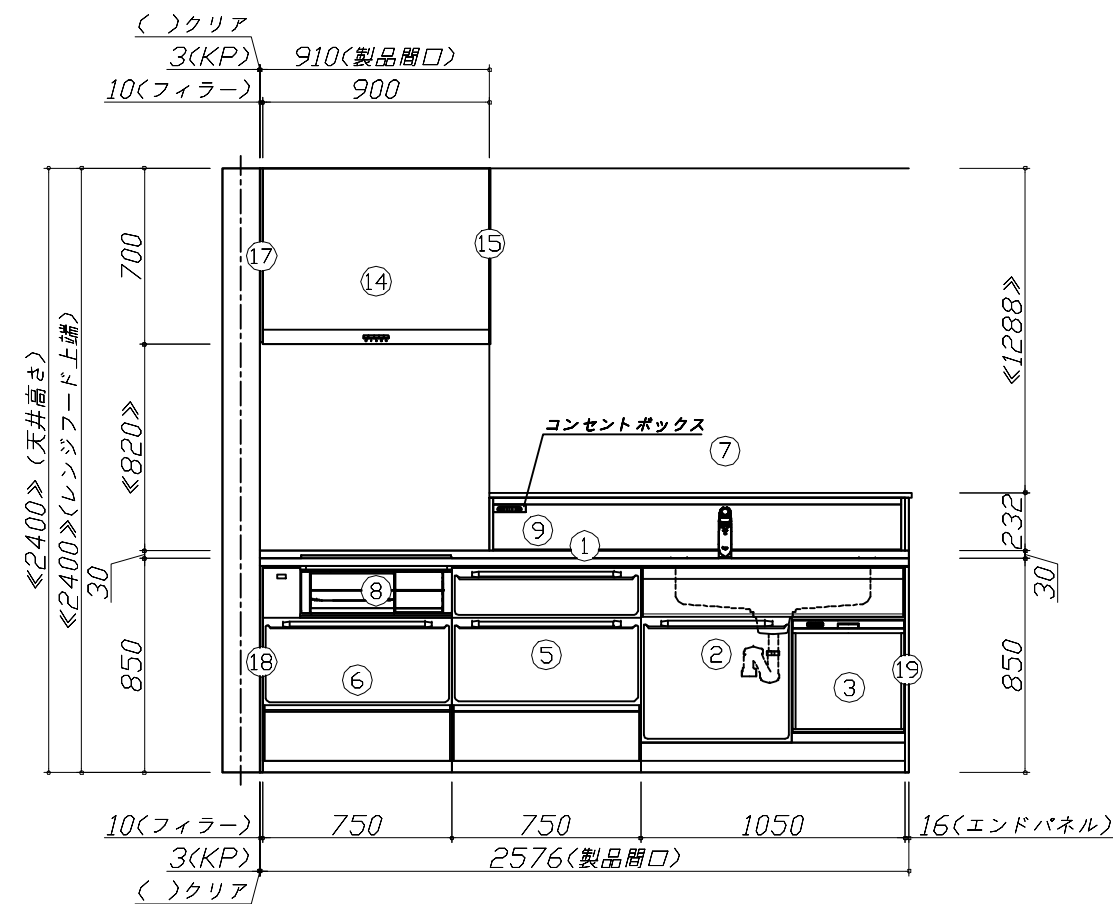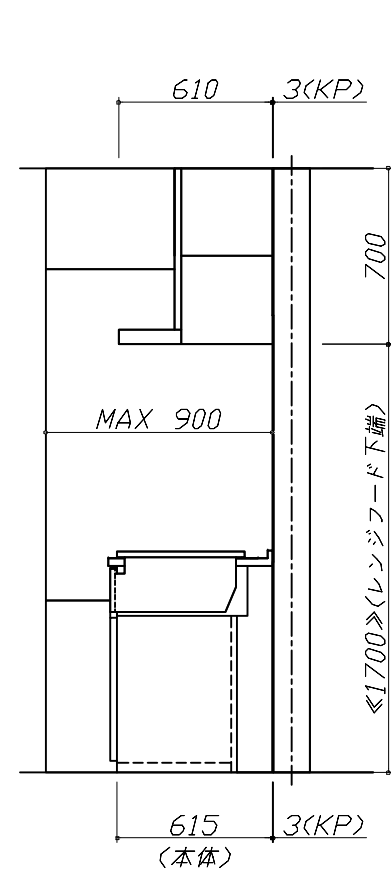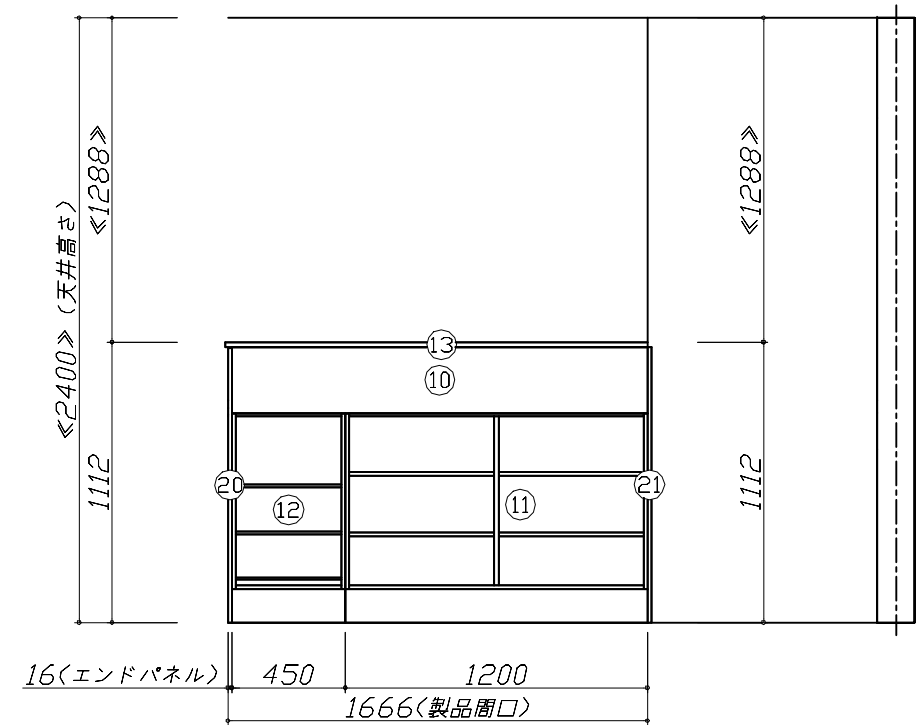

Takara standard
タカラスタンダード株式会社

現場名称： EDE-3-ESW(SW) SK3様邸
現場番号： C3358466
平城京営業所

ホーローシステムキッチン E d e l エーデル
プラン番号： 1817C-2508-0009T
担当営業： 平城京SR





姿図 2 縮尺： 1 / 30
作成日： 2025年8月5日
担当アドバイザー： 平城京SR

縮尺：A3サイズ等倍

- 必ずご確認ください。
- ・天井高さ、吊戸棚・レンジフード取付高さをご確認ください。



・《 》内寸法は参考寸法です。
- 表示記号について
- ・KP：キッチンパネル

・▽：設置基準線

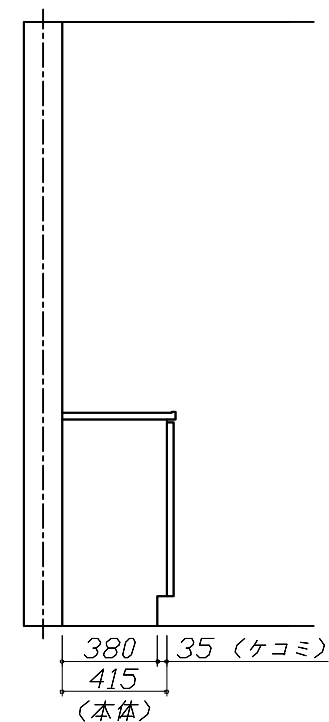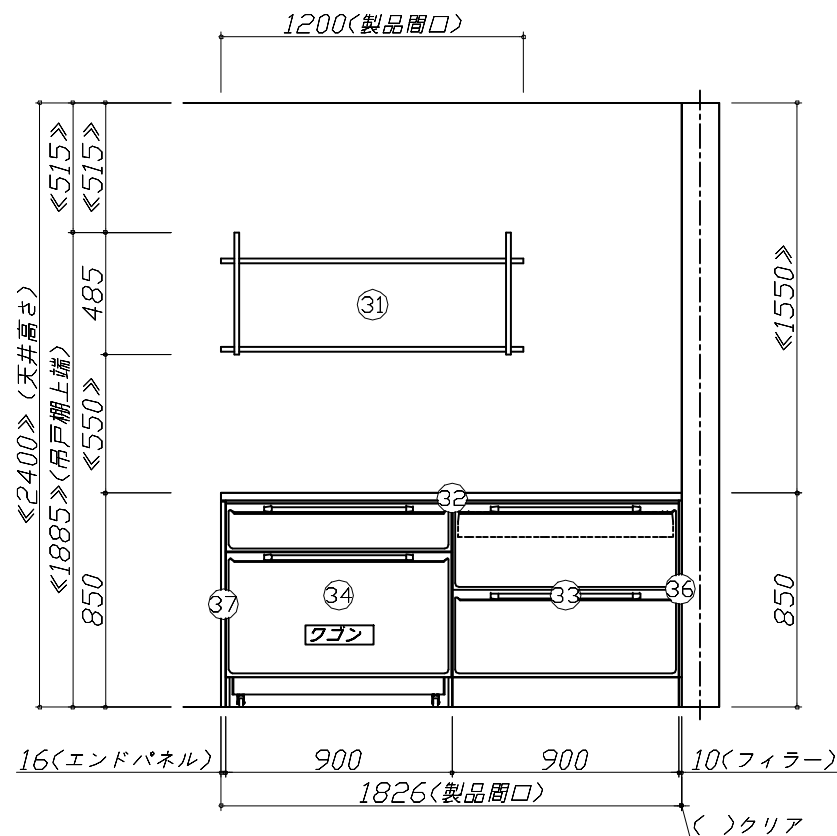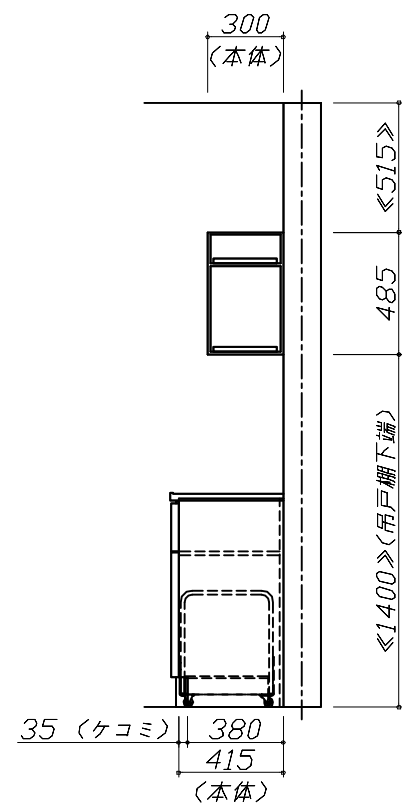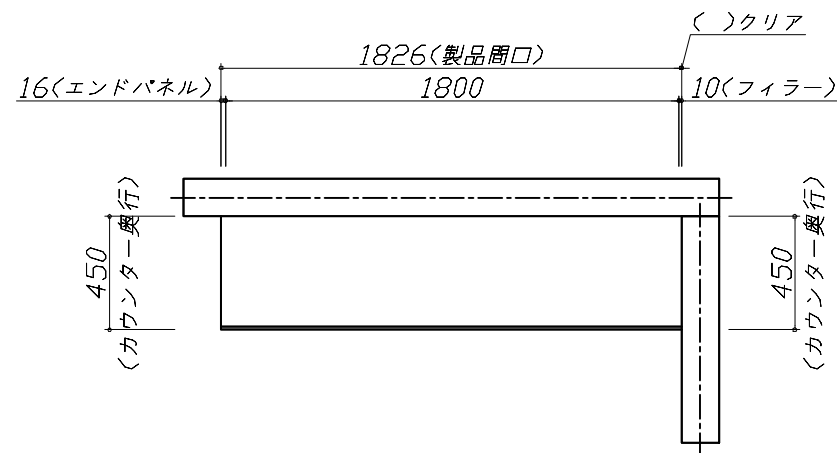

Takara standard タカラスタンダード株式会社	現場名称： EDE-3-ESW<SW> SK3様邸	ホーローシステムキッチン E d e l エーデル	姿図 3	縮 尺： 1 / 30
	現場番号： C3358466	プラン番号： 1817C-2508-0009T	作成日： 2025年8月5日	
	平城京営業所	担当営業：平城京SR	担当アドバイザー： 平城京SR	

縮尺：A3サイズ等倍

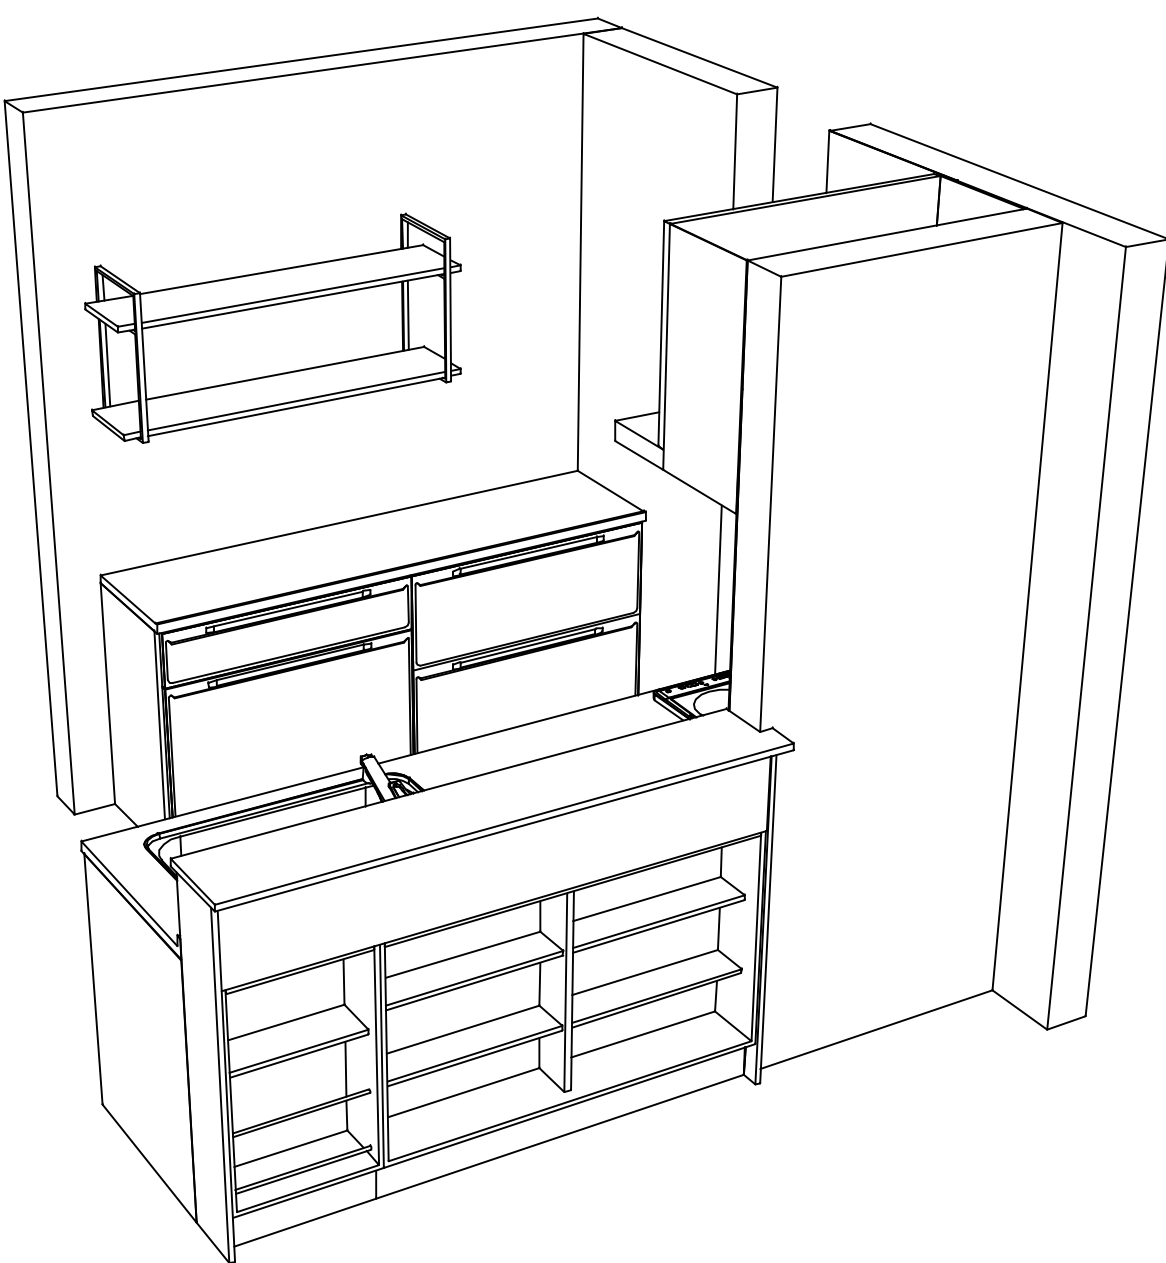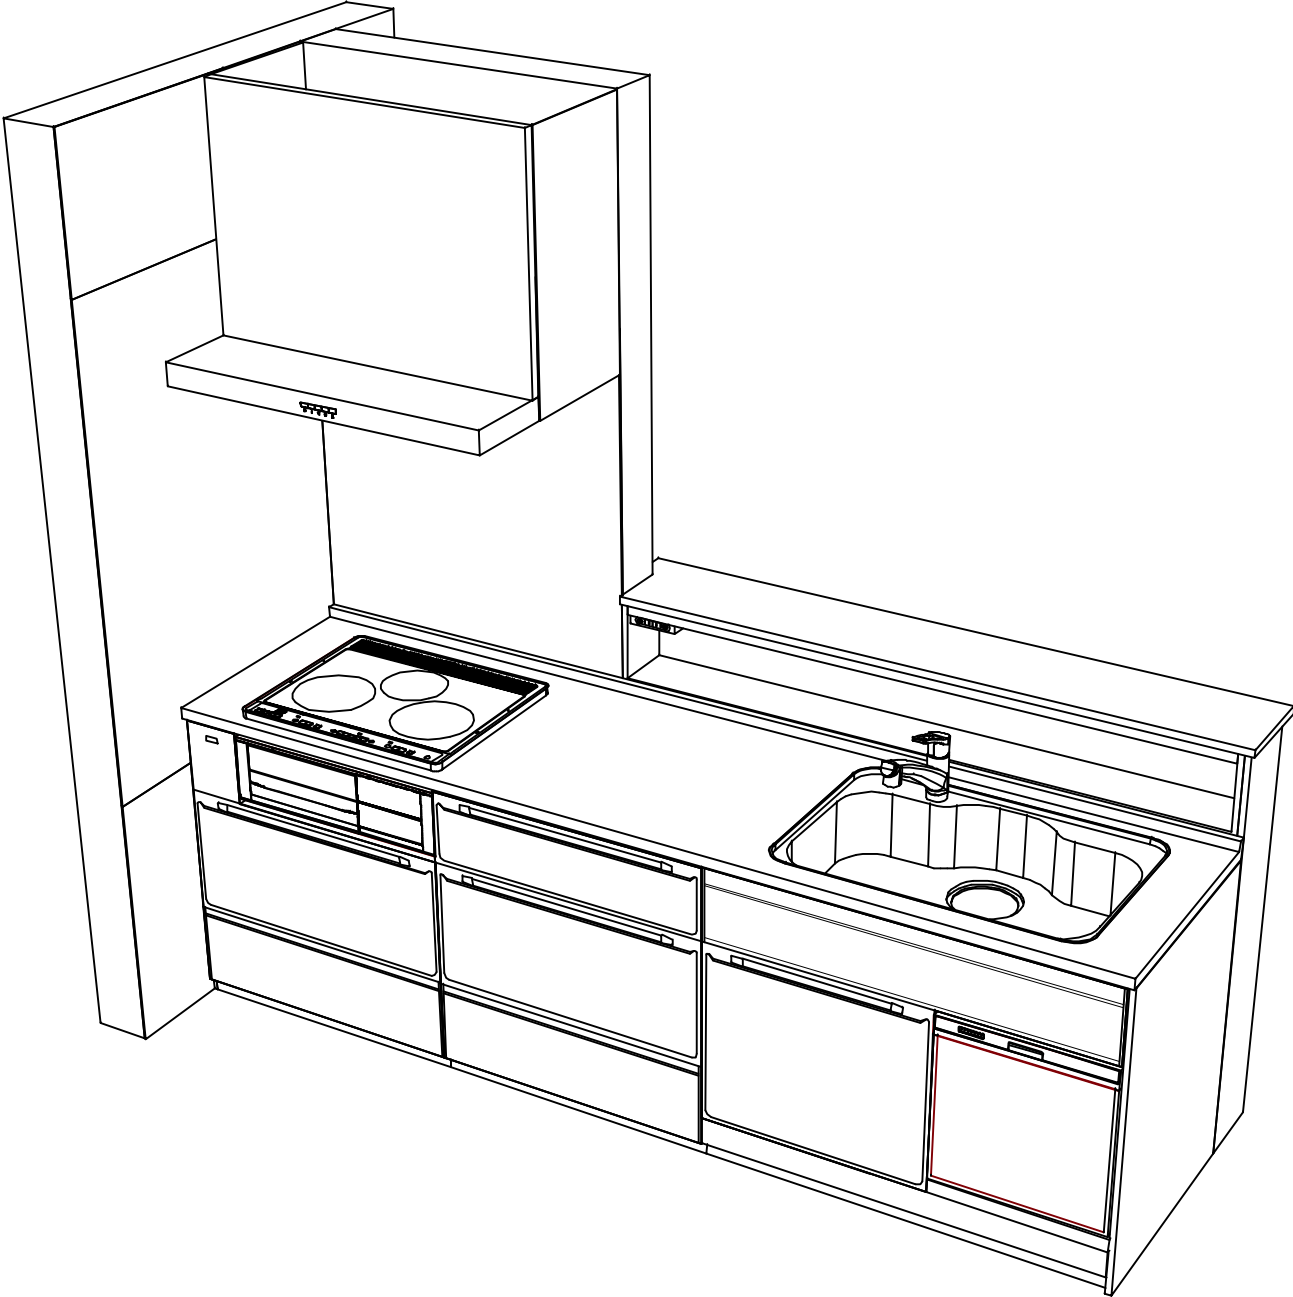

Takara standard
タカラスタンダード株式会社

現場名称： EDE-3-ESW(SW) SK3様邸	ホーローシステムキッチン E d e l エーデル	姿図 4	縮 尺： 1 / 30
現場番号： C3358466	プラン番号： 1817C-2508-0009T	作成日： 2025年8月5日	
平城京営業所	担当営業： 平城京SR	担当アドバイザー： 平城京SR	

縮尺：A3サイズ等倍

■商品仕様概要

商品仕様	商品シリーズ	ホーローシステムキッチン E d e l エーデル		
	タイプ	足元スライドタイプ		
	扉カラー	ホワイト		
	引手種類	－		
	天板形状・周口	※収納対面ﾌﾗﾝｽ型造作壁対応ﾀｲﾌﾟ		
		255cm		
	奥行	奥行65cm		
	天板高さ	85cm		
	キッチンパネル	有		
	キッチンパネルカラー	Pﾀｲﾌﾟ：ﾎﾜｲﾄ		
	見切り・エッジ材	樹脂製		

■商品仕様書（キッチン側）

品目	仕様			備考
天板	材質	人造大理石	色 シャインホワイト	
	シンク	ステンレスシンク（Z）	色 ステンレス	
	部品	－		
		ｽﾏｰﾄﾌﾗﾝｽﾚｯﾄZT		
		ｽﾏｰﾄﾌﾗﾝｽ Z(A)		
		－		
		－		
下台	本体	ホーロー製	色 ホワイト	
	底板	ホーロー製		
	引出し	ホーロー製		
	レール・丁番	ソフトクローズレール		
	部品(標準)	－		
	部品(オプション)	－		
設備仕様（下台）	水栓1	KM5021TTKE		
	水栓2	－		
	食器洗い乾燥機	TKW-405A-SV	色 シルバー	125V-15A・アース端子付コンセント
	加熱機器(本体)	CS-G321MSRT	色 シルバー	250V-30A（单相200Vコンセント）
	加熱機器(トッププレート)	ガラストップ	色 シルバー	
	加熱機器(レンジ)	－		
吊戸棚	本体	－		
	耐震ラッチ	－		
	部品	－		
レンジフード	品名	VUA-901AD（V）	色 シルバー	125V-15A（2芯コンセント）
	ファン仕様	シロッコファン（排気タイプ）		
	部品	※ﾀﾞｲﾔｸﾞﾗﾑ(U)		
		－		
		－		
		－		
設備仕様（上台）	照明ユニット	－		
	アイラック	－		
	電動昇降吊戸棚	－		
	昇降棚	－		
エンドパネル	材質	－		
		－		
		ホーロー製	色 ホワイト	
		－		
天井幕板	品名	－		

■商品仕様書（周辺収納側）

品目	仕様			備考
周辺仕様	周辺扉カラー	ホワイト		
	キッチンパネル	なし		
トールユニット	本体	－		
	底板	－		
	引出し	－		
	レール	－		
	丁番	－		
	耐震ラッチ	－		
	部品	－		
カウンターユニット	本体	木製	色 ホワイト	
	底板	ホーロー製		
	レール	ソフトクローズレール		
	丁番	－		
家電収納	本体	－		
	部品	－		
周辺カウンター	材質	メラミン	色 ヒッコリーナチュラル	
吊戸棚	本体	化粧ボード	色 ホワイト	
	耐震ラッチ	－		
	部品	棚板		
設備仕様（上台）	アイラック	－		
エンドパネル	材質	ホーロー製	色 ホワイト	
		－		
天井幕板	品名	－		


基本工事区分について

本説明書は、キッチンの本体組立・設置と関連工事（建設工事）である 大工工事、電気工事、ガス配管工事、管工事（給排水）などと区別して説明しています。

建設工事は関連する法令・規定に従って法的有資格者による工事が必要になります。

流通業者様からの発注で下請けとして本体の「取付・設置」を行う場合は、建設工事部分とキッチン本体「取付・設置」を区別して行ってください。

設置前工事、設置後工事の一部でも含む場合は、建設工事となります。

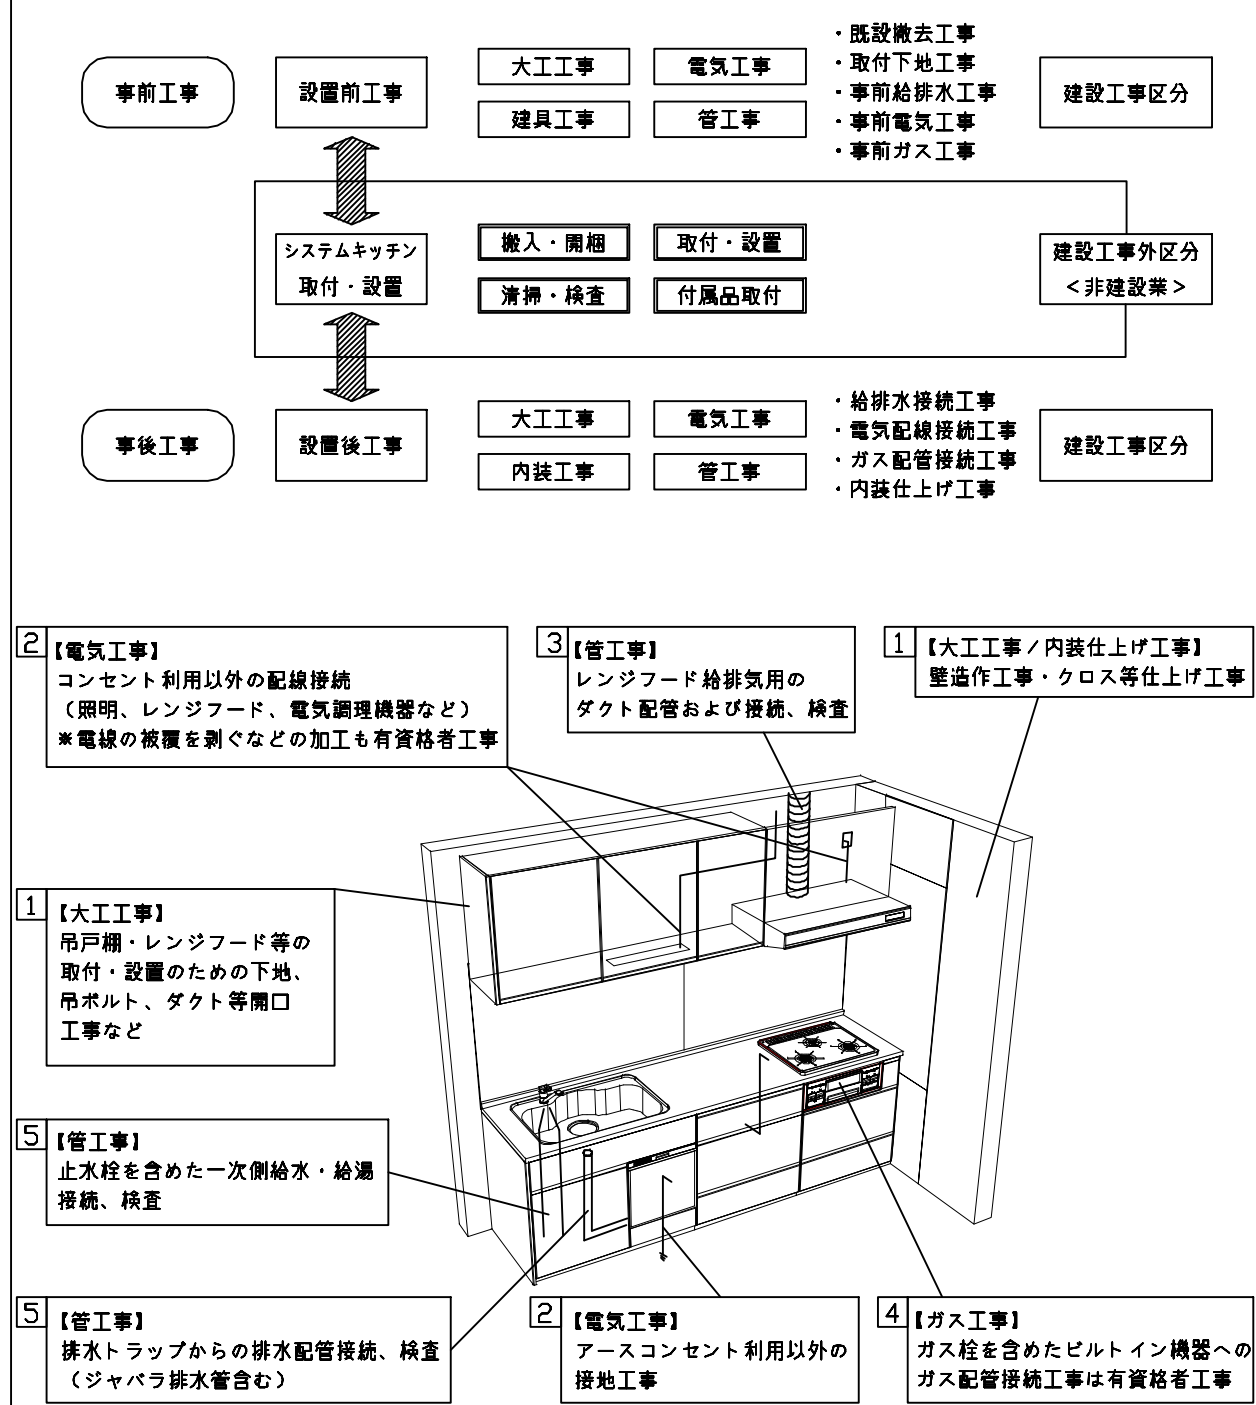

■システムキッチン 工事区分

参考：キッチン・バス工業会『工事区分ガイドライン』

工事区分	部位 (図)	業種区分	作業名称（区分）	建設工事			建設工事外		作業内容
				大工 工事	管 工事	電気 工事	設備・ ガス機器 設置	キ ッ チ ン 取 付	
設置前工事	1 3	大工 管	外壁の開口工事	○	○				レンジフードのダクト用の建築壁の穴あけ工事
			建築壁の下地処理工事	○					ウォールキャビネット等の取付のための壁下地処理工事
			幕板取付壁下地処理工事	○					天井・壁等の幕板等取付のための下地処理工事
			アンカー、吊ボルト工事	○					吊戸棚、レンジフード等のアンカー、吊ボルト工事
			換気機器用ダクトの関連工事		○	○			建築物の事前ダクト配管等の工事
	2	電気	キッチンパネル下地処理工事	○					キッチンパネルを貼るための建築壁の下地処理工事
			レンジフードの電気工事			○			建築の屋内配線と配線器具（コンセント）工事
			I H調理機器の電気工事			○			I H調理機器専用の200Vの事前電気工事
			ウォールキャビネット部分の電気工事			○			照明器具等の電気工事
			電動昇降吊戸棚の電気工事			○			電動昇降吊戸棚の専用電源・アース工事
			食器洗い乾燥機の電源・アース工事			○			食器洗い乾燥機の専用電源・アース工事
			水栓の電気工事			○			タッチレス水栓、アルカリイオン整水器の電気工事
	4	ガス	ガス調理機器のガス配管工事		○				ガス調理機器用の事前ガス配管工事
	5	管	排水配管の立上げ工事		○				キッチン排水用の所定位置への排水配管立上げ工事
			給水・給湯配管の立上げ工事		○				キッチン専用の所定位置への給水給湯配管立上げ工事
			食器洗い乾燥機の給排水配管工事		○				食器洗い乾燥機用の専用給水(給湯)・排水配管事前工事
システムキッチン 本体取付・設置		建設工事 外区分	キッチンパネルの取付 【注記 1】					☐	製品を加工して建築下地へ取付
			製品間のシリコン充填 【注記 2】					☐	製品間の隙間を仕上げる処理作業
			レンジフードの取付 【注記 1】					☐	本体及び化粧パネルを取付ける作業
			ウォールキャビネットの取付					☐	ウォールキャビネットを取付ける作業
			電動昇降吊戸棚の取付					☐	電動昇降吊戸棚を取付ける作業
			ベースキャビネット・ワークトップの取付					☐	ベースキャビネット・ワークトップの組立・調整して設置する作業
			排水部品の組立 【注記 3】				☐	☐	排水部品とシンクの組立
			水栓類の組立・ワークトップへの取付 【注記 1】				☐	☐	水栓、浄水器同梱部材の組立（ワークトップへの取付）
			ビルトイン機器の取付 【注記 1】				☐	☐	ビルトイン機器のキッチン本体への組込作業
			試運転・完成検査 【注記 4】				☐	☐	完成後の試運転、性能確認検査
設置後工事	2 3	電気 管	ウォールキャビネット照明器具工事			○			事前配線の電源線と照明器具の接続、検査
			電気配線器具の取付			○			スイッチ、コンセント等の電気配線工事
			レンジフードとダクト接続工事		○				建築ダクトとレンジフードの接続、検査
	4	ガス	その他電化機器の工事			○			電化機器と電源線、アースの接続工事
			ガス調理機器のガス配管接続工事				☐		ガス調理機器とガス栓との接続工事（資格要）
	5	管	給水・給湯配管と水栓の接続工事		○				給水・給湯の一次側と水栓の接続、検査
			給水・給湯配管とオプション機器の接続工事		○				オプション機器と一次側給排水の接続、検査
			建築創排水配管への接続工事		○				キッチン排水配管と建築創排水配管の接続、検査

※【注記 1】原則、現場支給製品は支給側で取付実施とする

※【注記 2】当社製品間のみ実施する場合が多い。但し、現場により打合せにて作業範囲を決定する場合がある

※【注記 3】給排水配管の仕様や状況により、排水部品の組立作業範囲を打合せにて決定する

※【注記 4】製品の完成検査、試運転は、工事完成後に行う場合が多い。但し、原則、商品取付完了時に検査、試運転が可能な範囲のみキッチン設置者が実施する

- 必ずご確認ください。
- ・天井高さ、吊戸棚・レンジフード取付高さをご確認ください。


・《 》内寸法は参考寸法です。
- 設備図の見方、表示記号について
- ・寸法はキッチンパネル厚みとクリア寸法を含んでいません。

・KP：キッチンパネル


- 必ずお読みください
- 1)以下の工事・部材は別途ご用意ください。
- ・周囲躯体、仕上げ、取付用下地工事

・ダクト工事、壁面開口、屋外化粧カバー取付等


・給排水配管、電気配線、ガス配管及び接続工事
- 2)本体の取付以外の関連工事は法的有資格者による工事が必要になります。
- ・大工工事、電気工事、ガス配管工事、管工事、建具工事等
- 3)キッチンパネルを設置する壁面下地は
プラスターボード仕上げをお願いします。

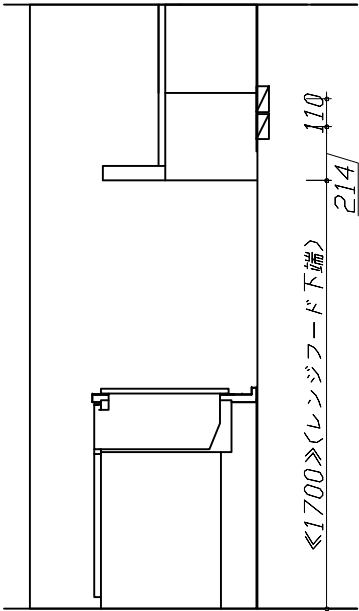

固定下地位置

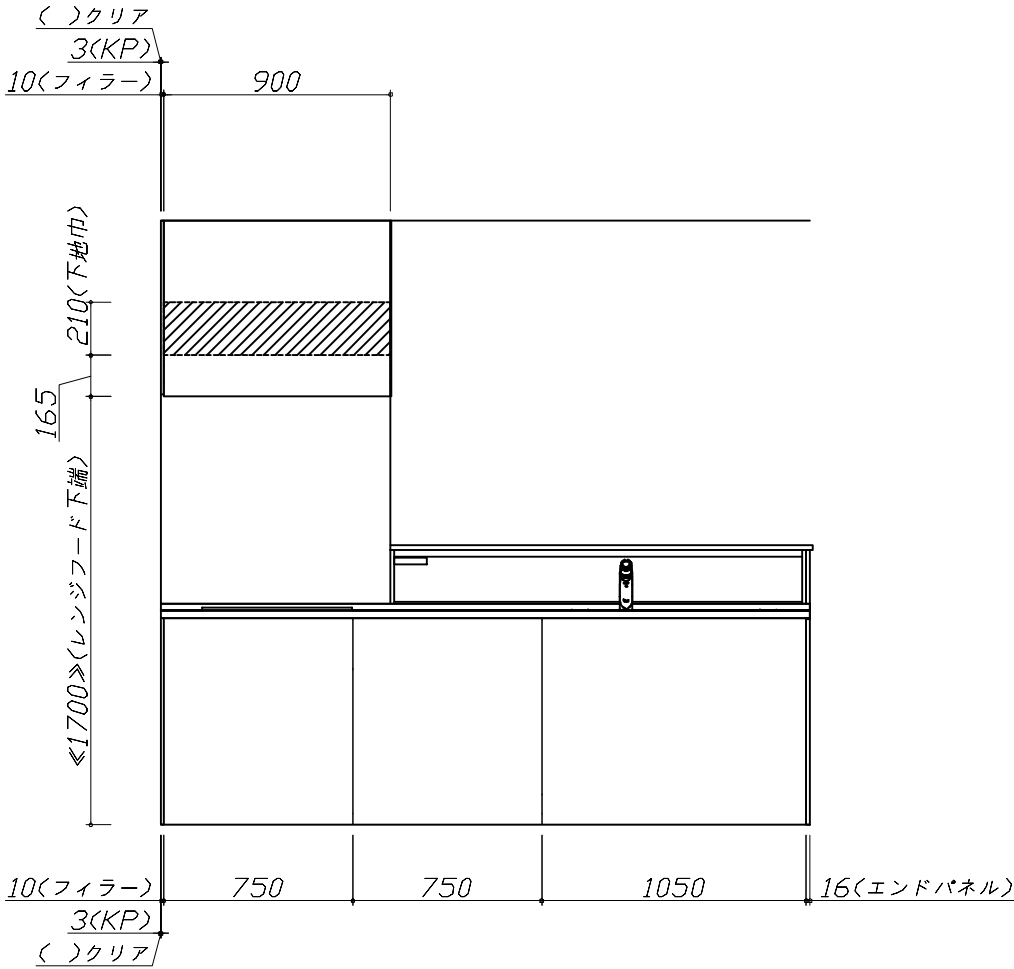

固定下地位置

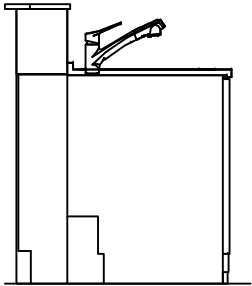

固定下地位置

Takara standard タカラスタンダード株式会社	現場名称： EDE-3-ESW(SW) SK3様邸	ホーローシステムキッチン E d e l エーデル	下地図 1	縮 尺： 1 / 30
	現場番号： C3358466	プラン番号： 1817C-2508-0009T	作成日： 2025年8月5日	
	平城京営業所	担当営業： 平城京SR	担当アドバイザー： 平城京SR	

縮尺：A3サイズ等倍

■必ずご確認ください。

- ・天井高さ、吊戸棚・レンジフード取付高さをご確認ください。
- ・《 》内寸法は参考寸法です。





■設備図の見方、表示記号について

- ・寸法はキッチンパネル厚みとクリア寸法を含んでいません。
- ・KP：キッチンパネル
- ・▽：設置基準線

■設備記号			
記号	記号の意味	記号	記号の意味
	給水位置		コンセント位置
	給湯位置		7-ス付コンセント位置
	排水位置		7-スターミナル付コンセント位置
	ガス配管位置		電源取出位置
	電源位置		

：点検口

※ダクト配管可能範囲は詳細図参照

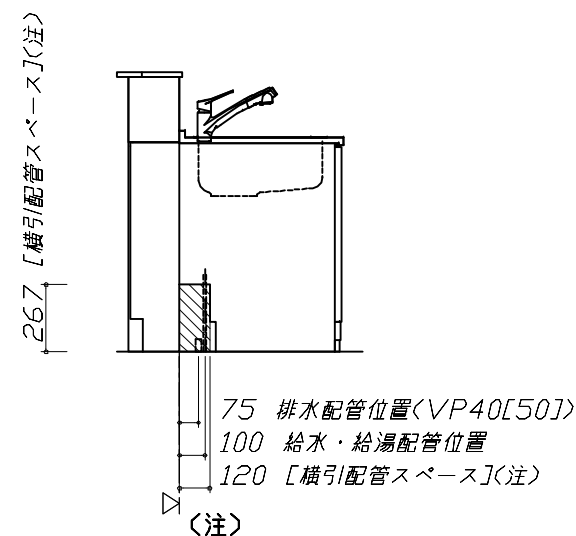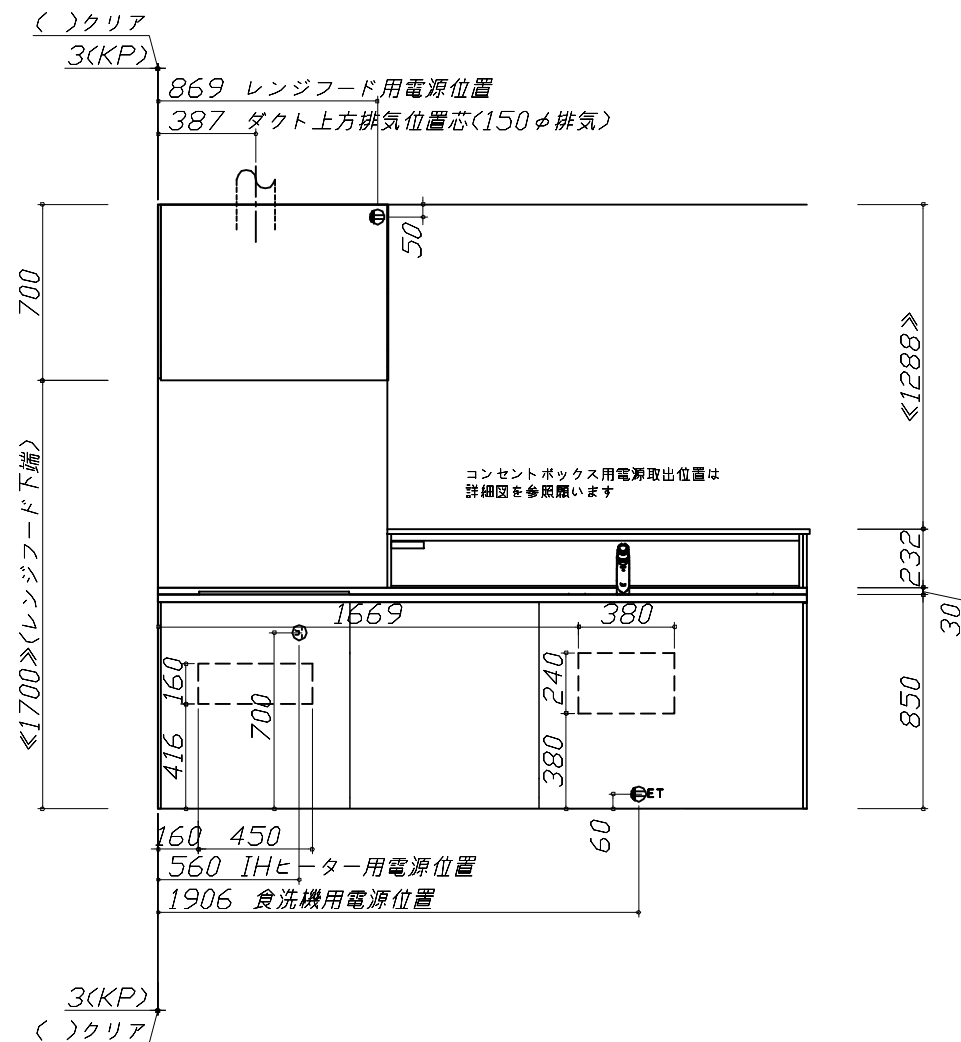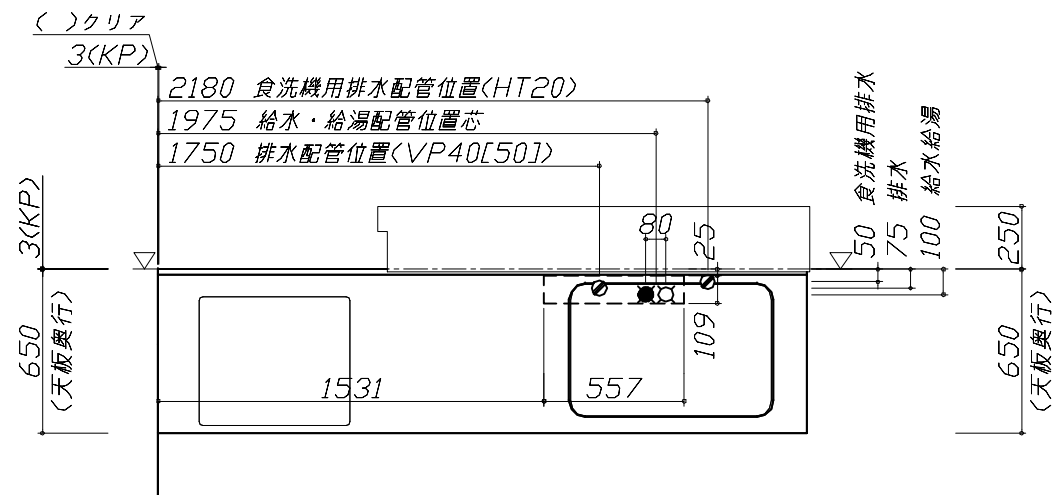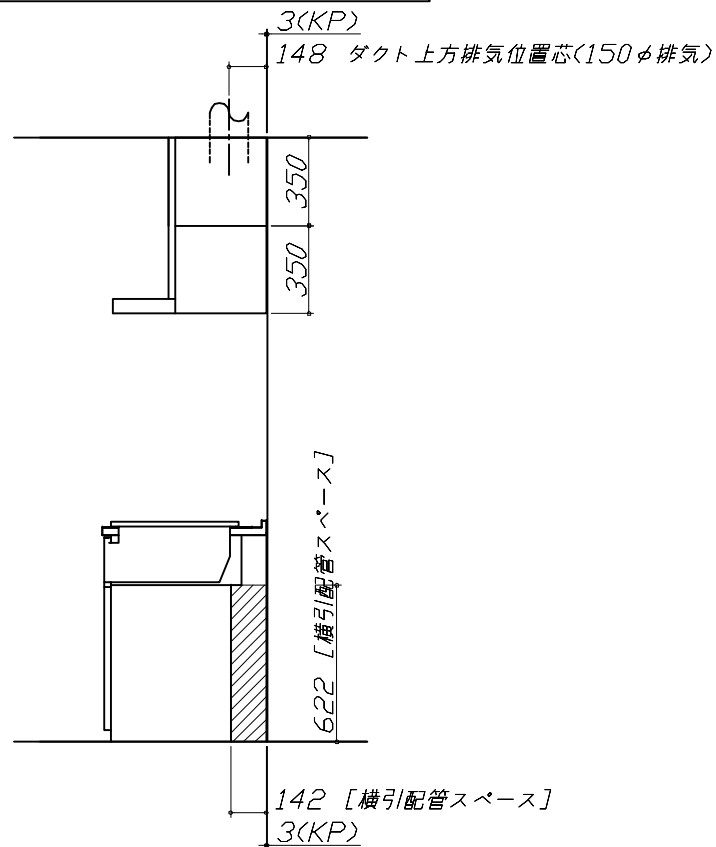

食洗機部分は横引配管スペース無し

■必ずお読みください

1)以下の工事・部材は別途ご用意ください。

- ・周囲躯体、仕上げ、取付用下地工事
- ・ダクト工事、壁面開口、屋外化粧カバー取付等
- ・給排水配管、電気配線、ガス配管及び接続工事

2)本体の取付以外の関連工事は法的有資格者による工事が必要になります。

- ・大工工事、電気工事、ガス配管工事、管工事、建具工事等

■機器類電源詳細			
1	食洗機用電源	15A-125V E付埋込コンセント	
2	レンジフード用電源	15A-125V 埋込コンセント 消費電力145W	
3	IHヒーター用電源	30A-250V 单相200Vコンセント 消費電力5800W	

Takara standard タカラスタンダード株式会社	現場名称： EDE-3-ESW(SW) SK3様邸	ホーローシステムキッチン E d e l エーデル	設備図 1	縮 尺： 1 / 30
	現場番号： C3358466	プラン番号： 1817C-2508-0009T	作成日： 2025年8月5日	
	平城京営業所	担当営業： 平城京SR	担当アドバイザー： 平城京SR	

縮尺：A3サイズ等倍

■必ずご確認ください。

- ・天井高さ、吊戸棚・レンジフード取付高さをご確認ください。
- ・《 》内寸法は参考寸法です。

■設備図の見方、表示記号について

- ・寸法はキッチンパネル厚みとクリア寸法を含んでいません。
- ・KP：キッチンパネル
- ・▽：設置基準線


■必ずお読みください

1)以下の工事・部材は別途ご用意ください。

- ・周囲躯体、仕上げ、取付用下地工事
- ・ダクト工事、壁面開口、屋外化粧カバー取付等
- ・給排水配管、電気配線、ガス配管及び接続工事

2)本体の取付以外の関連工事は法的有資格者による工事が必要になります。

- ・大工工事、電気工事、ガス配管工事、管工事、建具工事等

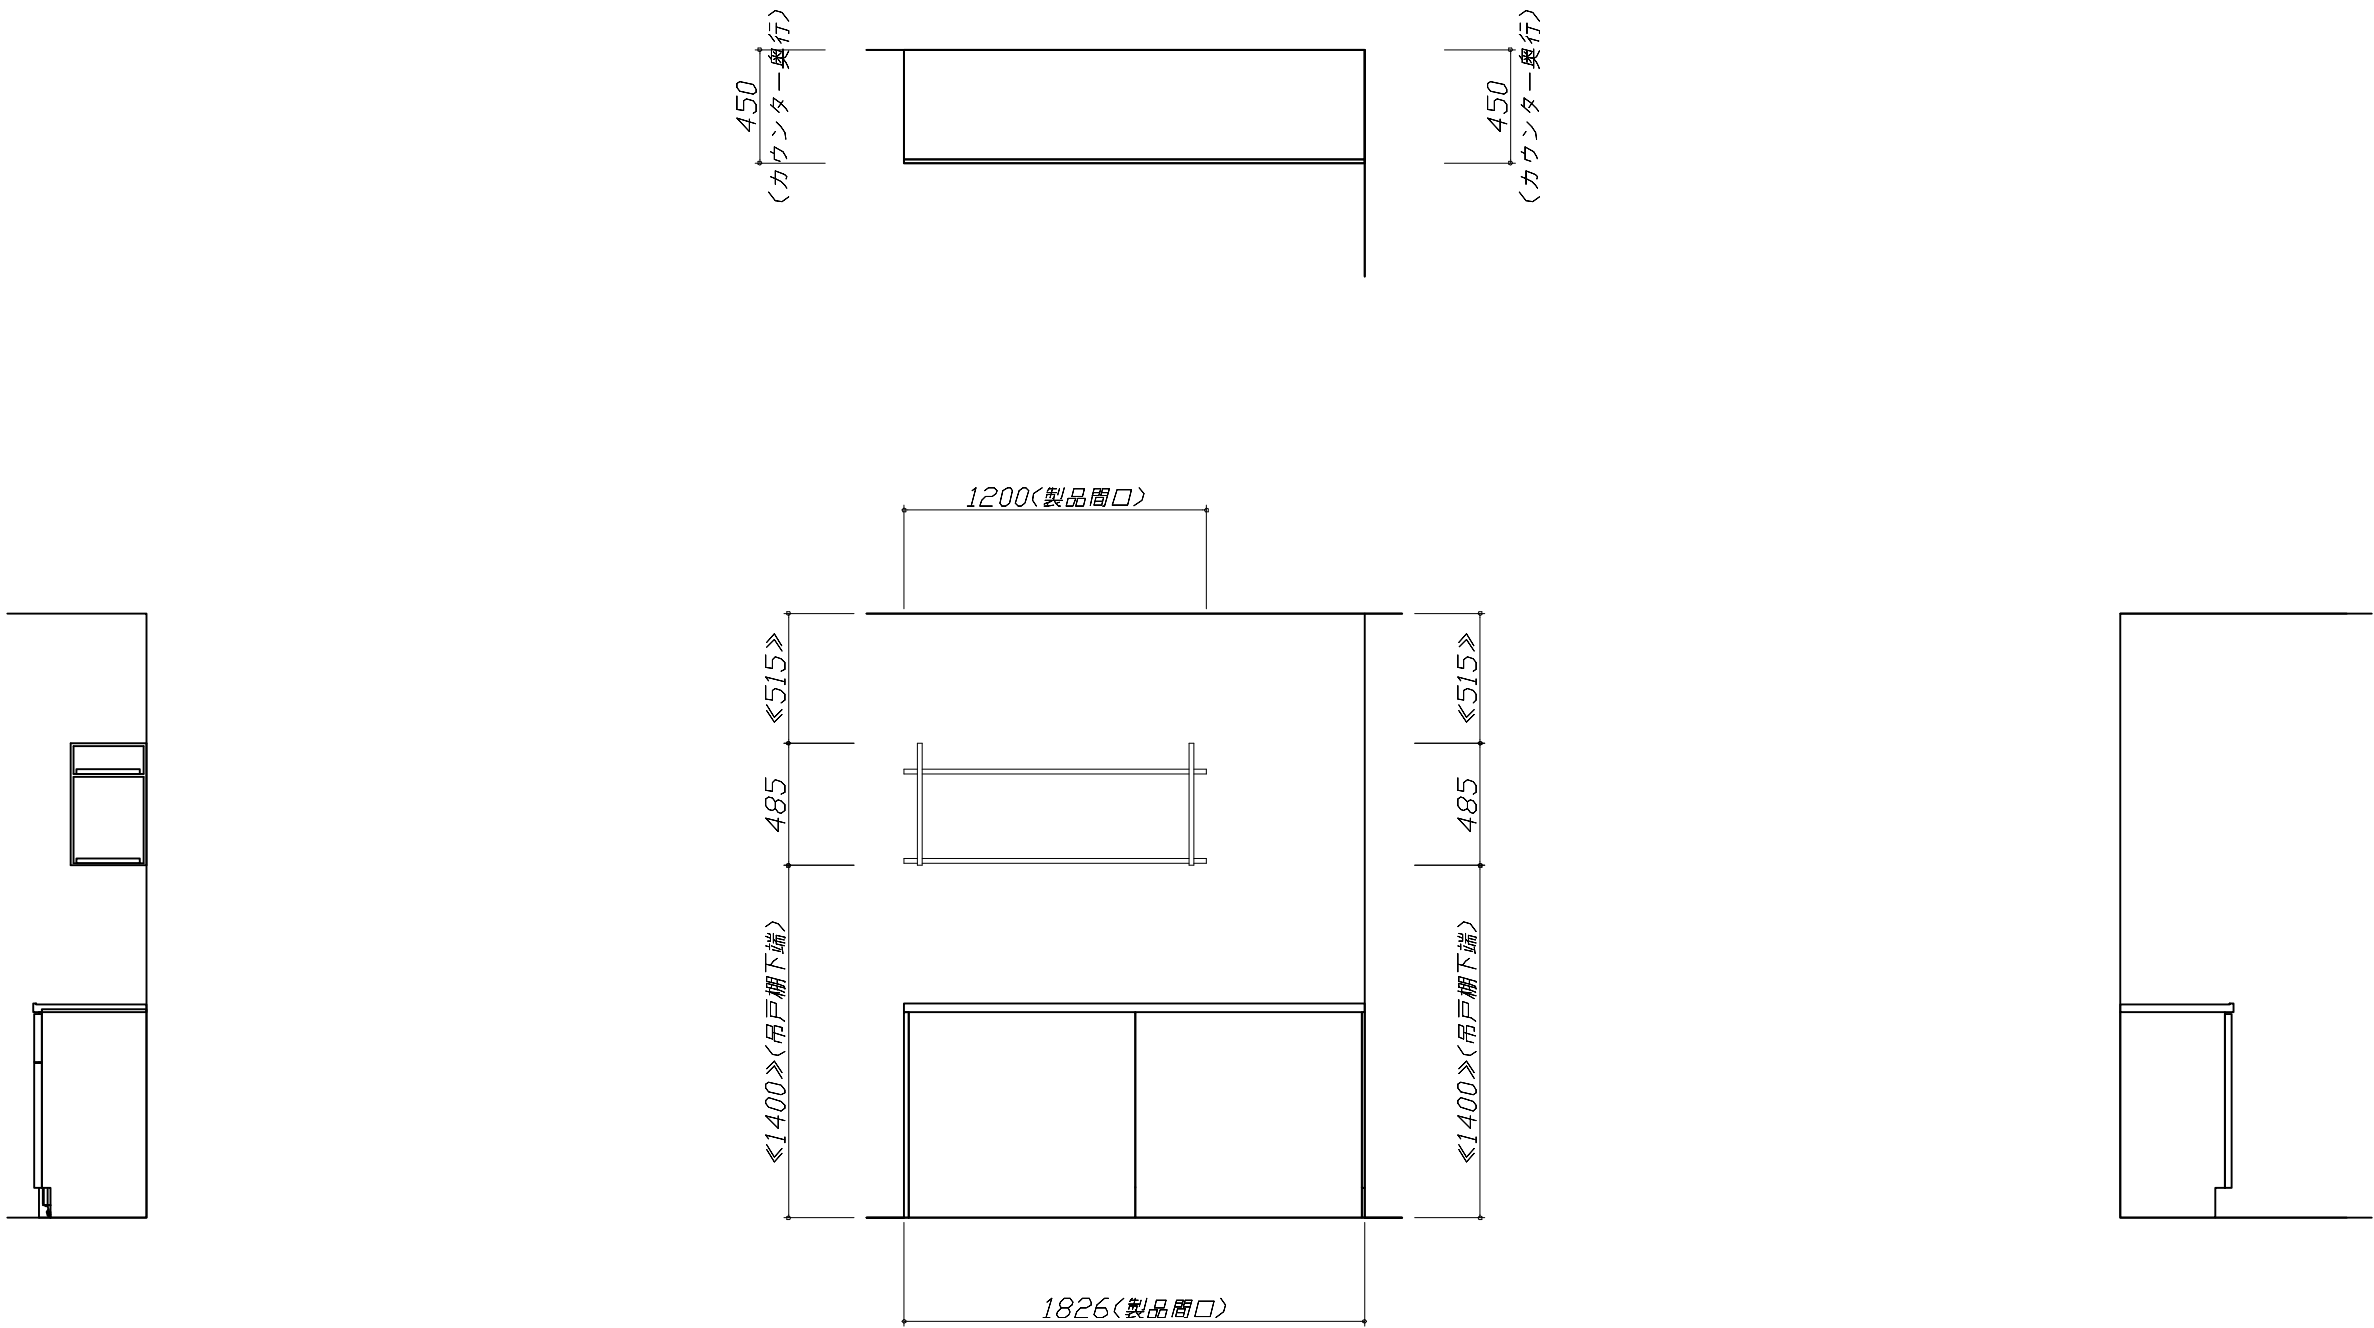

Takara standard タカラスタンダード株式会社	現場名称： EDE-3-ESW(SW) SK3様邸	ホーローシステムキッチン E d e l エーデル	設備図 2	縮 尺： 1 / 30
	現場番号： C3358466	プラン番号： 1817C-2508-0009T	作成日： 2025年8月5日	
	平城京営業所	担当営業： 平城京SR	担当アドバイザー： 平城京SR	

縮尺：A3サイズ等倍

Zシンク給水排水配管例図

給水給湯壁出し配管の場合
止水栓位置にアングル止水栓を取り付けてください。
(止水栓は別途)

管工事

シンク下食器洗い乾燥機 配管例図

<給湯（水）配管例>
【床立上げの場合】

管工事

<排水配管例>
【床立上げの場合】

【壁出しの場合】

■必要部材
①止水栓
②片ナットチーズ
(給湯の場合は耐熱配管)
※水栓の給水(湯)管より分岐しますので、食器洗い乾燥機専用の給水(湯)管は不要です。
※必要部材は建築側用意となります。

■必要部材
①HT20
②エルボ
(耐熱塩ビ使用のこと)
※必要部材は建築側用意となります。

レンジフード詳細図

<VUA-901AD>

消費電力：145W

アルミダクト使用時の排気位置はダクト配管可能範囲を参照ください。直接排気の場合は、排気口の位置に内寸タテ160mm×ヨコ160mmで巾100mm以上の木枠を設けてください。実際の排気用接続部品の開口部寸法は、角の場合150mm×150mm、丸の場合φ148です。

排気方法	排気部品	電動ハッター
後方直接排気	排気用角パイプ	
左右後方外排気	VCN丸ダ外金具	ED丸ダ外金具
上方外排気	丸ダ外金具	ED丸ダ外金具

電気配線例図

<CS-G321MSRT>

電源は200V30A以上の専用回路を設けてください。

電気工事

消費電力：5800W

シンク下食器洗い乾燥機 電気配線例図

<TKW-405A-SV>

電源は100V15A以上の専用回路を設けてください。

※本体を設置する場所の背壁（図の斜線部）に給・排水工事部分を避けて125V、15Aのアースターミナル付埋込みコンセントを設け、これに電源電線、アース線を配線してください。







消費電力：685W





レンジフード詳細図

<VUA 風圧シャッター>

管工事

注）
●本図はアルミダクトφ150を使用した場合の配管可能範囲である。
断熱材を取付ける場合は厚みを考慮すること。
●リフォーム時など、既設の壁排気口を利用する場合、P変換アタッチメント（別売）を使用すること。

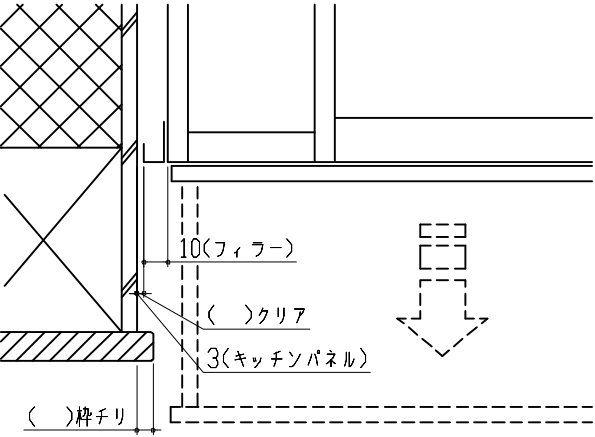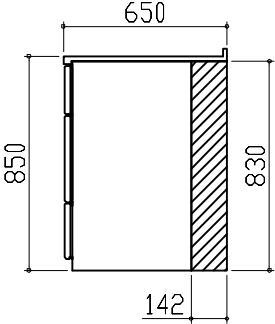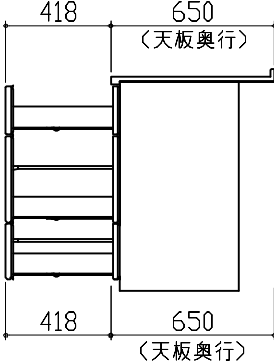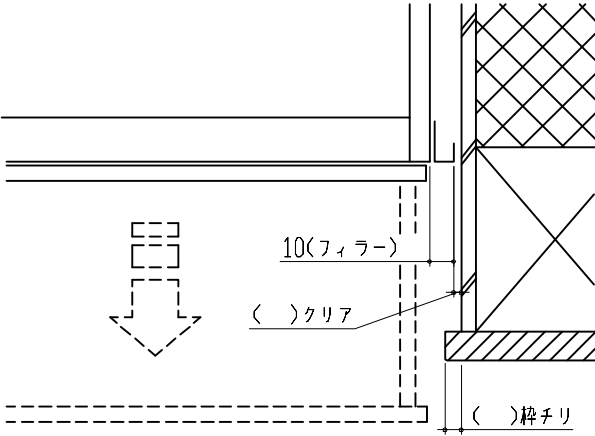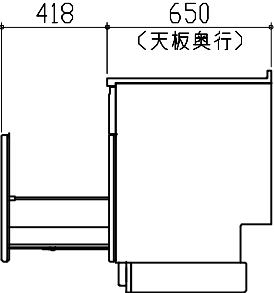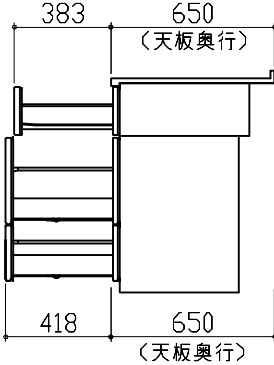横引配管有効寸法 詳細図		キャビネット引出寸法 詳細図	エンド取り合い詳細図		
【調理キャビネット】		【調理キャビネット】	【キッチン本体 左側】  ■留意事項 引出しを開けたときにドア枠・窓枠・巾木と干渉しないようクリアを確保してください。		
足元スライド標準タイプ 					
キャビネット引出寸法 詳細図		キャビネット引出寸法 詳細図	エンド取り合い詳細図		
【シンクキャビネット】		【コンロキャビネット】	【周辺 右側】  ■留意事項 引出しを開けたときにドア枠・窓枠・巾木と干渉しないようクリアを確保してください。		
					
Takara standard タカラスタンダード株式会社		現場名称： EDE-3-ESW<SW> SK3様邸	ホーローシステムキッチン E d e l エーデル		詳細図 2
		現場番号： C3358466	プラン番号： 1817C-2508-0009T		作成日： 2025年8月5日
		平城京営業所	担当営業： 平城京SR		担当アドバイザー： 平城京SR
		縮 尺： FREE			

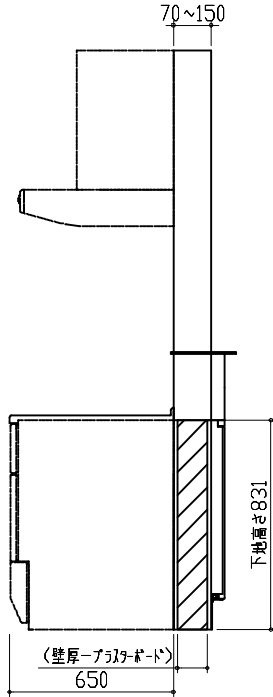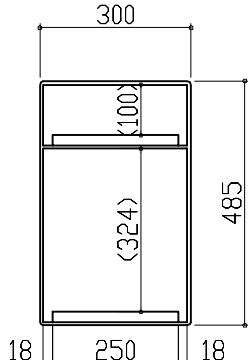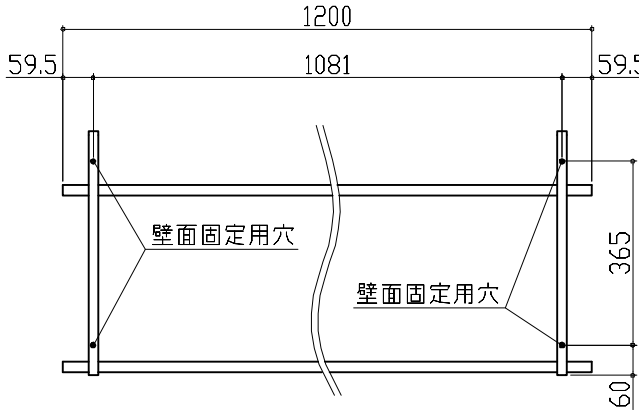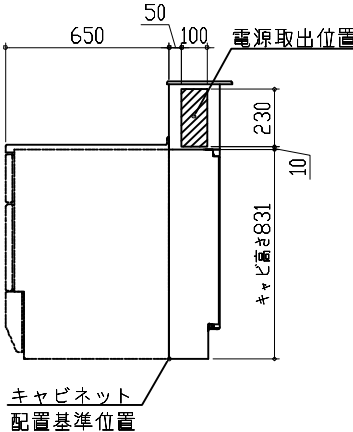マルチ収納対面取付下地位置図		オープンシェルフ 詳細図												
本図は、右勝手の場合です。 		【1200間口2段仕様】												
		 背面図側面図												
コンセントボックス用電源取出位置図														
本図は、右勝手の場合です。 電気工事 電源は100V15A以上の専用回路を 設けてください。  【電源線長さ一覧】 <table><thead><tr><th>プラン</th><th>電源長さ</th></tr></thead><tbody><tr><td>I型・ホーローパネルタイプ</td><td rowspan="3">1500mm</td></tr><tr><td>I型・オープンタイプ</td></tr><tr><td>L型</td></tr><tr><td>II列型</td><td rowspan="2">600mm</td></tr><tr><td>I型・造作壁タイプ</td></tr></tbody></table> 消費電力：1500W		プラン	電源長さ	I型・ホーローパネルタイプ	1500mm	I型・オープンタイプ	L型	II列型	600mm	I型・造作壁タイプ				
		プラン	電源長さ											
I型・ホーローパネルタイプ	1500mm													
I型・オープンタイプ														
L型														
II列型	600mm													
I型・造作壁タイプ														
Takara standard タカラスタンダード株式会社		現場名称： EDE-3-ESW<SW> SK3様邸	ホーローシステムキッチン E d e l エーデル	詳細図 3	縮 尺： FREE									
		現場番号： C3358466	プラン番号： 1817C-2508-0009T	作成日： 2025年8月5日										
		平城京営業所	担当営業：平城京SR	担当アドバイザー： 平城京SR										