

ホーローシステムキッチン 御見積書

御名前 大阪-平城京SR SK10 様

業者 様

商品名 Ritela リテラ

作成日 2019年6月25日
プラン番号 1817C-1902-0118T
現場番号 A6778124

タカスタンダード株式会社
平城京営業所
奈良県奈良市三条大路3丁目444番地の1
TEL 0742-32-5290 / FAX 0742-36-2180

平城京ショールーム
TEL 0742-35-0568 / FAX 0742-35-0616

商品
御見積金額 **¥1,324,900 (税込 ¥1,430,892)**

()内の価格は税込価格<税率8%>を表示しています。

(参考) 別途 商品組付費 ¥160,000 (税込 ¥172,800)

商品御見積金額には商品組付費は含まれておりません。
商品組付費は現場の状況により変動する事があります。
又、給水・給湯・ガス・ダクト・電気等の接続工事は含まれておりません。

担当営業	担当アドバイザー	プラン作成者
永岡	内牧	内牧

備考

御見積仕様

(キッチン)

キッチン本体サイズ	I型255cm
天板高さ	85cm
扉カラー	フレークピンク
キッチンパネル	パールホワイト
ワークトップ材質	人造大理石
カラー	ソリッドホワイト
水栓	シングルレバー水栓
食器洗い乾燥機	シンク下設置間口60cmタイプ
加熱機器	IHヒーター
レンジ機器	なし
ガス種	13A
周波数	60Hz

(周辺収納)

周辺扉カラー	フレークピンク
キッチンパネル	パールホワイト

御確認事項

組立工事費には給水・給湯・ガス・ダクト・電気等の接続工事は含まれておりません。

この御見積書の有効期間は30日間です。

商品の仕様・価格等につきましては予告なく変更する事がありますので、ご購入の際には、弊社 支店営業所等へお問い合わせ、またはカタログにて よく御確認下さるようお願い致します。

No.*

御名前 大阪-平城京SR SK10

様

現場番号	A6778124	プラン番号	1817C-1902-0118T	作成日	2019/6/25
------	----------	-------	------------------	-----	-----------

御見積明細 キッチン

NO	商品名	仕様	品番	数量	単価	金額
1	人造大理石ワークトップ	アクリル人造大理石シンク(ピンク)	AOIP255 TARD	1	150,500	150,500
2	シンクキャビネット	スライド・シンク下食洗	F-RSXM120 L5(RKD A	1	83,900	83,900
3	食器洗い乾燥機	引出し式(シルバー色)	TKW-601C-SV	1	152,000	152,000
4	食器洗い乾燥機用前面パネル	扉同色	P-DWP60 (KD)	1	3,500	3,500
5	食器洗い乾燥機用飾り板	シルバー色	ガザリイタDWP60V	1		
6	調理台キャビネット	足元スライド(3段引出し)	F-TFVY060 -5(RKD A	1	65,500	65,500
7	コンロ用キャビネット	足元スライド	F-KTVY075 L5(RKD A	1	69,500	69,500
8	水栓	エコタイプシングルレバー水栓	KM5011TTKE	1	15,000	15,000
9	電気加熱機器	IHヒーター両面焼き(シルバー色)	HTB-TS73LSF	1	175,000	175,000
10	コンロ前パネル(レンジフード側)	マルチ収納対面用	TMB-PKK90 (PW)	1	15,300	15,300
11	コンロ前パネル(リビング側)	マルチ収納対面用	TMB-PKL90 (KD)	1	13,500	13,500
12	収納ユニット	マルチ収納対面用	TMB-S 165 -2	1	31,500	31,500
13	カウンター下パネル	マルチ収納対面用	TMB-PCK90H(KD)	1	4,500	4,500
14	カウンター下パネル	マルチ収納対面用	TMB-PCS165(KD)	1	7,500	7,500
15	引戸本体	マルチ収納対面用	ヒキド TMB128(KD)	1	12,500	12,500
	引戸レールセット	マルチ収納対面用	レール TMB255	1	25,000	25,000
16	引戸収納棚板のみ	マルチ収納対面用	TMB-タナ 128R5-(W)	1	14,500	14,500
17	引戸収納マガジンラック付	マルチ収納対面用	TMB-ラック128L5-(W)	1	14,500	14,500
18	パネルモール	マルチ収納対面(OPセット・横化粧用)	TMB-PKE-ルB	1	700	700
19	マルチ収納対面用カウンター	人造大理石、ソリッドホワイト	C-OB255KHR(A)	1	35,500	35,500
	【ベースキャビネット小計】			20		889,900
20	レンジフード(本体)	シロッコファン	VMA-904AD L(V)	1	54,500	54,500
	レンジフード用前面パネル	扉同色	P-V90 (KD)	1	6,000	6,000
	レンジフード別売部品	ホーローパネル取付金具	Vカナゲセット VMA90	1	1,500	1,500
21	レンジフード別売部品	レンジフード横壁取付金具	TMB-VMAカナゲL	1	9,500	9,500
22	エンドカバー		エンドカバーVA555(KD)	1	6,000	6,000
23	エンドパネル	マルチ収納対面用	EP-TMB-85R(KD)	1	25,000	25,000
24	水切りネット	人大シンク用	ミスリネット T(A)	1	3,000	3,000
25	どこでもラック(アルミホロータイプ)	小物置き、パールホワイト	MGH-KR(W)	1	5,000	5,000
26	どこでもラック(アルミホロータイプ)	レードル掛け、パールホワイト	MGH-KH(W)	1	5,000	5,000
27	どこでもラック	フキン掛け(上面取付タイプ)	MGSK ウィフキンカケ (W	1	2,500	2,500

御名前 大阪-平城京SR SK10

様

現場番号	A6778124	プラン番号	1817C-1902-0118T	作成日	2019/6/25
------	----------	-------	------------------	-----	-----------

御見積明細 キッチン

NO	商品名	仕様	品番	数量	単価	金額
28	かくせるラック	まな板立て	MGTS-300M	1	3,100	3,100
29	間仕切り名人	食器用間仕切りポール	MGマシキリホ-ルJ4	1	2,700	2,700
30	間仕切り名人	Tタイプ、間口45・60cm用	MGマシキリ TL 1	1	3,900	3,900
31	水切りトレイ		ミスキリトレイ	1	3,900	3,900
32	スパイストレイ		スパイストレイ	1	2,500	2,500
	小計			15		134,100
	IH:旧タイプ		HTB-TS73JSF	1		
キッチン合計				36		¥1,024,000

御見積明細 周辺収納

NO	商品名	仕様	品番	数量	単価	金額
33	トールユニット上台	奥行45cm、開き扉タイプ	O-UAGL060 R (RKD A	1	43,600	43,600
34	トールユニット下台	奥行45cm、引出付	O-DDTL060 R5(RKD A	1	35,500	35,500
35	トールユニット	フル引戸タイプ	OP90-5	1		
	トールユニット上台用キャビネット	引戸	O-UH L090	1	33,000	33,000
	トールユニット用キャビネット下台	奥行45cm、フル引戸タイプ	O-D PL090 -5(R)K	1	23,000	23,000
	トールユニット上台用引戸扉	引戸、フル引戸タイプ用	ヒキドF-ZUP 90	1	52,500	52,500
	トールユニット用引戸レール		レール F-ZUP 90	1	30,500	30,500
36	エンドパネル	奥行45cm・H230cm、トール上台用	EP-OU (EKD B	3	13,000	39,000
37	エンドパネル	奥行45cmキャビネットトール下台用	EP-NLN-85 (EKD B	3	8,000	24,000
周辺収納合計				13		¥281,100

御見積明細 キッチンパネル

NO	商品名	仕様	品番	数量	単価	金額
1	ホーローキッチンパネルPタイプ	サイドパネル	PZS-90 (PW)	1	17,000	17,000
2	KP用エッジセット	樹脂製	KPエッジセットJ (MW)-2	1	2,800	2,800
キッチンパネル合計				2		¥19,800

商品総合計				51		¥1,324,900
-------	--	--	--	----	--	------------

御見積明細の価格には消費税は含まれておりません。別途消費税が必要となります。

御名前 大阪-平城京SR SK10

様

現場番号	A6778124	プラン番号	1817C-1902-0118T	作成日	2019/6/25
------	----------	-------	------------------	-----	-----------

(参考) 別途 商品組付費



キッチン商品組付費 ¥125,000 (税込 ¥135,000)

キッチンパネル商品組付費 ¥35,000 (税込 ¥37,800)

商品組付費は現場の状況により変動する事があります。又、給水・給湯・ガス・ダクト・電気等の接続工事は含まれておりません。

()内の価格は税込価格 < 税率8% > を表示しています。

- 必ずご確認ください。
 - ・天井高さ、吊戸棚・レンジフード取付高さをご確認ください。
 - ・《 》内寸法は参考寸法です。
- 表示記号について
 - ・KP：キッチンパネル
 - ・▽：設置基準線

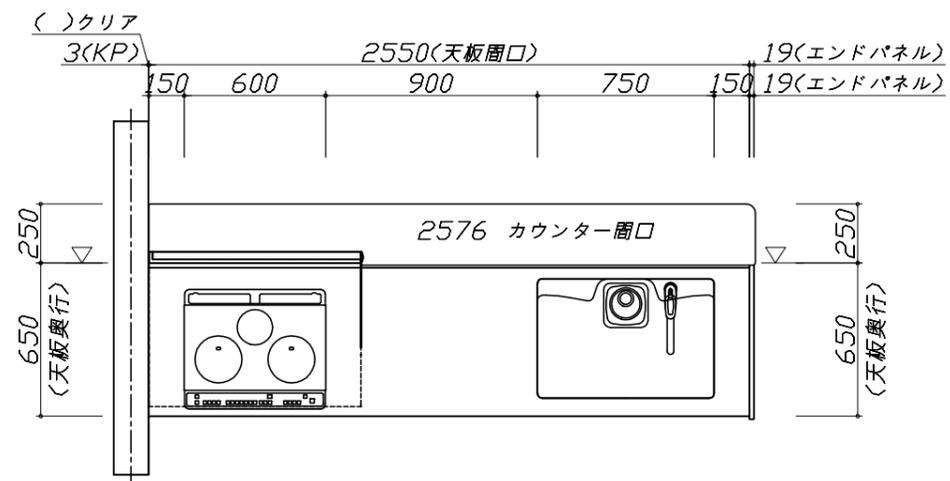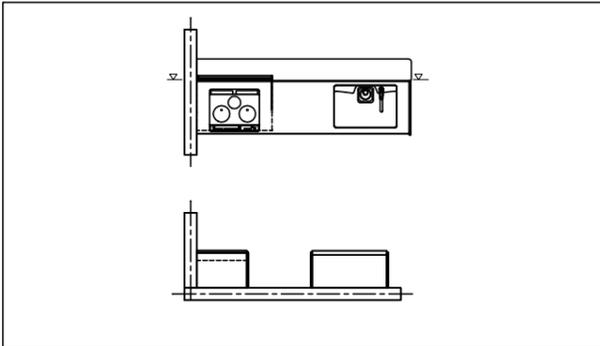

Takara standard
タカラスタンダード株式会社





現場名称： 大阪-平城京SR SK10様邸
現場番号： A6778124
平城京営業所

ホーローシステムキッチン R i t e l a リテラ
プラン番号： 1817C-1902-0118T
担当営業： 永岡

姿図 1
縮尺： 1 / 30
作成日： 2019年6月25日
担当アドバイザー： 内牧

縮尺：A3サイズ等倍

- 必ずご確認ください。
 - ・天井高さ、吊戸棚・レンジフード取付高さをご確認ください。
 - ・《 》内寸法は参考寸法です。
- 表示記号について
 - ・KP：キッチンパネル
 - ・▽：設置基準線

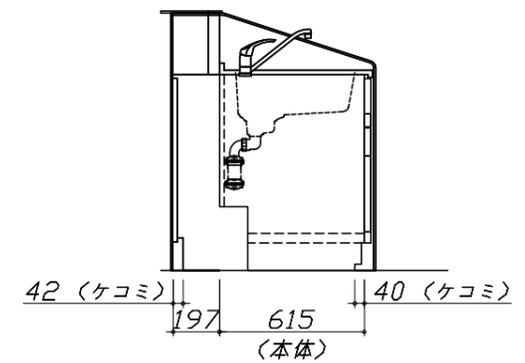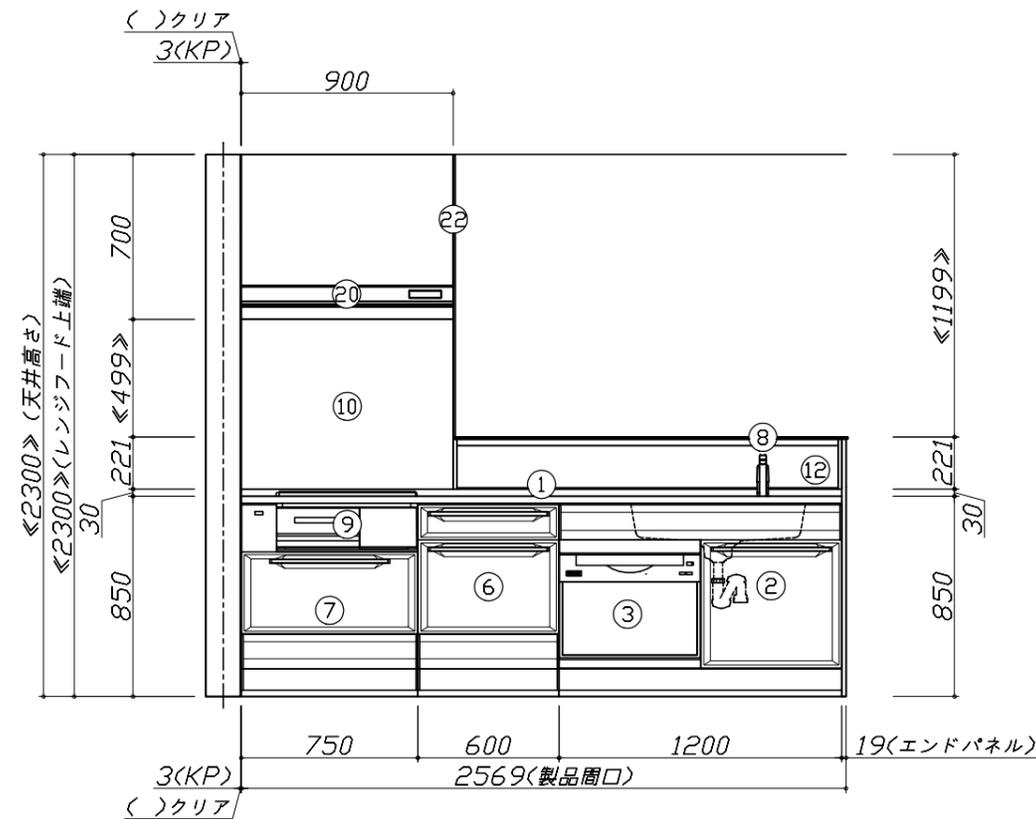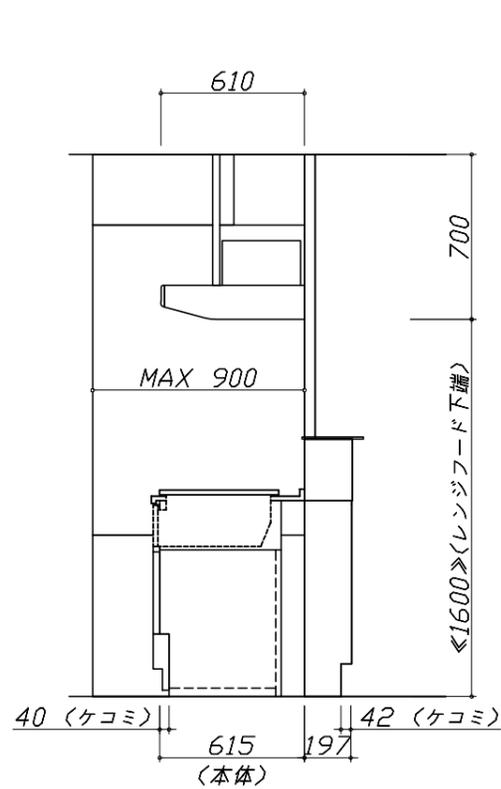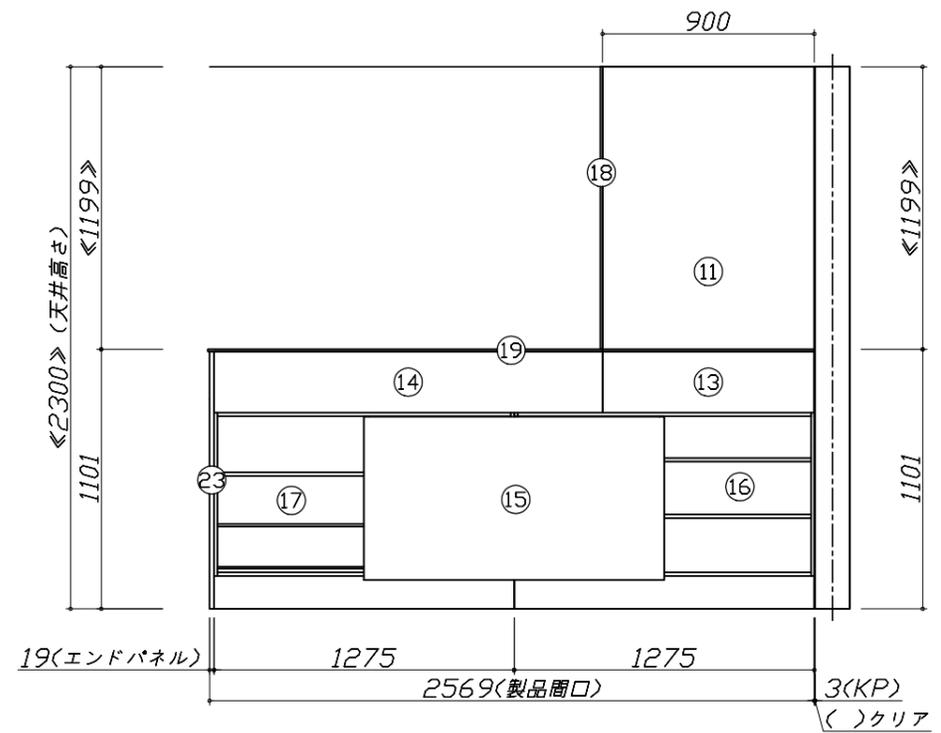

Takara standard
タカラスタンダード株式会社






現場名称： 大阪-平城京SR SK10様邸
現場番号： A6778124
平城京営業所

ホーローシステムキッチン Ritel a リテラ
プラン番号： 1817C-1902-0118T
担当営業： 永岡

姿図 2 縮尺： 1 / 30
作成日： 2019年6月25日
担当アドバイザー： 内牧

縮尺：A3サイズ等倍

- 必ずご確認ください。
 - ・天井高さ、吊戸棚・レンジフード取付高さをご確認ください。
 - ・《 》内寸法は参考寸法です。
- 表示記号について
 - ・KP：キッチンパネル
 - ・▽：設置基準線

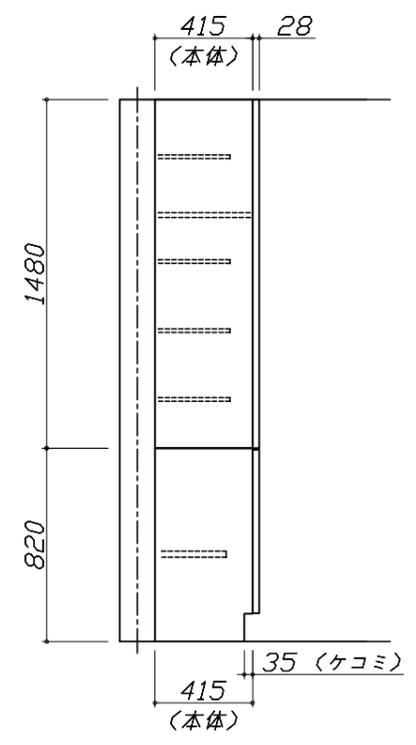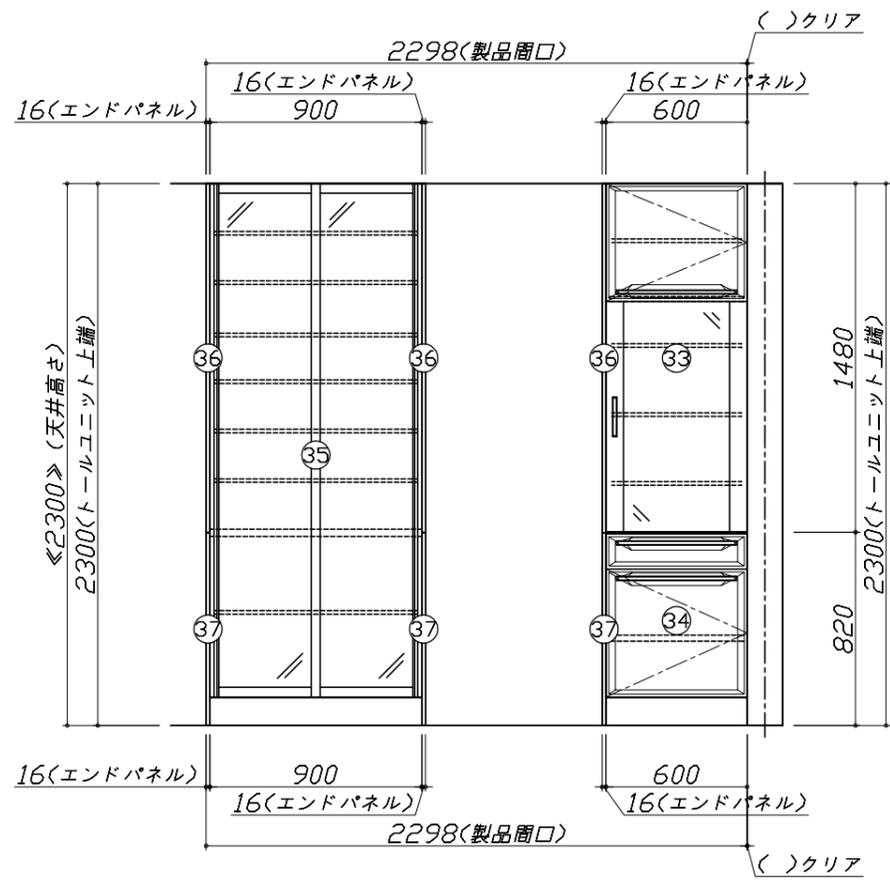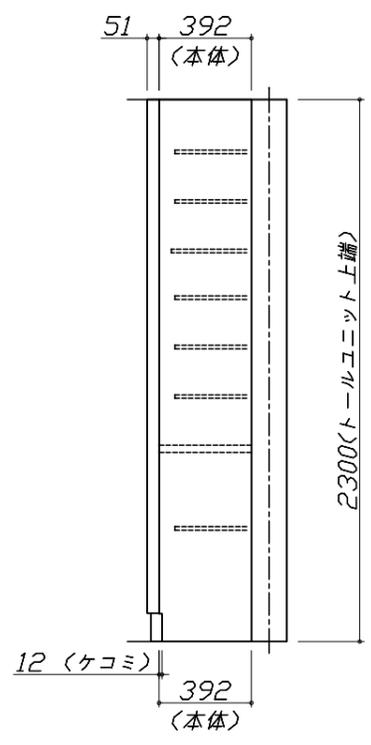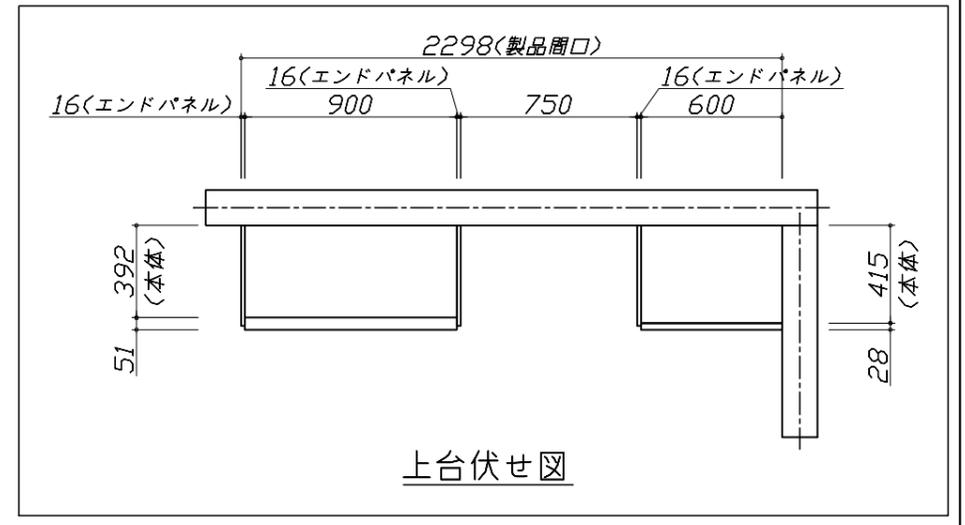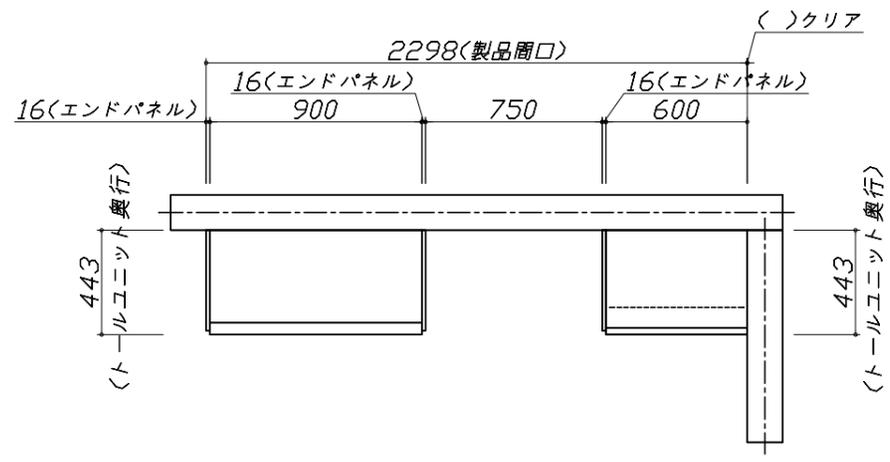



Takara standard
タカラスタンダード株式会社

現場名称： 大阪-平城京SR SK10様邸
現場番号： A6778124
平城京営業所

ホーローシステムキッチン Ritelita リテラ
プラン番号： 1817C-1902-0118T
担当営業： 永岡

姿図 3 縮尺： 1 / 30
作成日： 2019年6月25日
担当アドバイザー： 内牧

縮尺：A3サイズ等倍

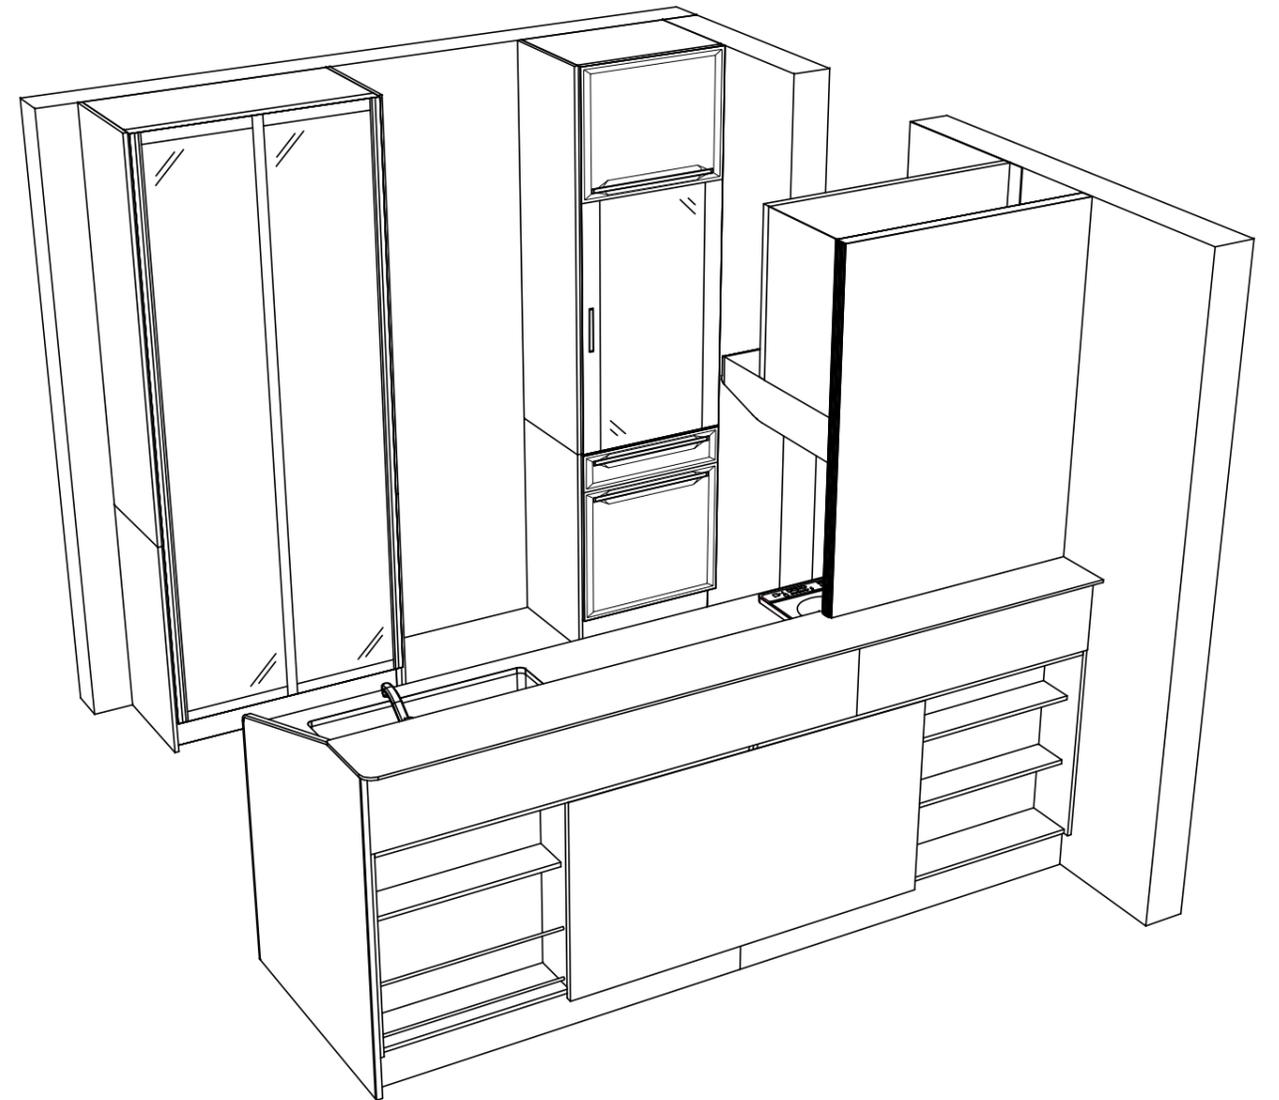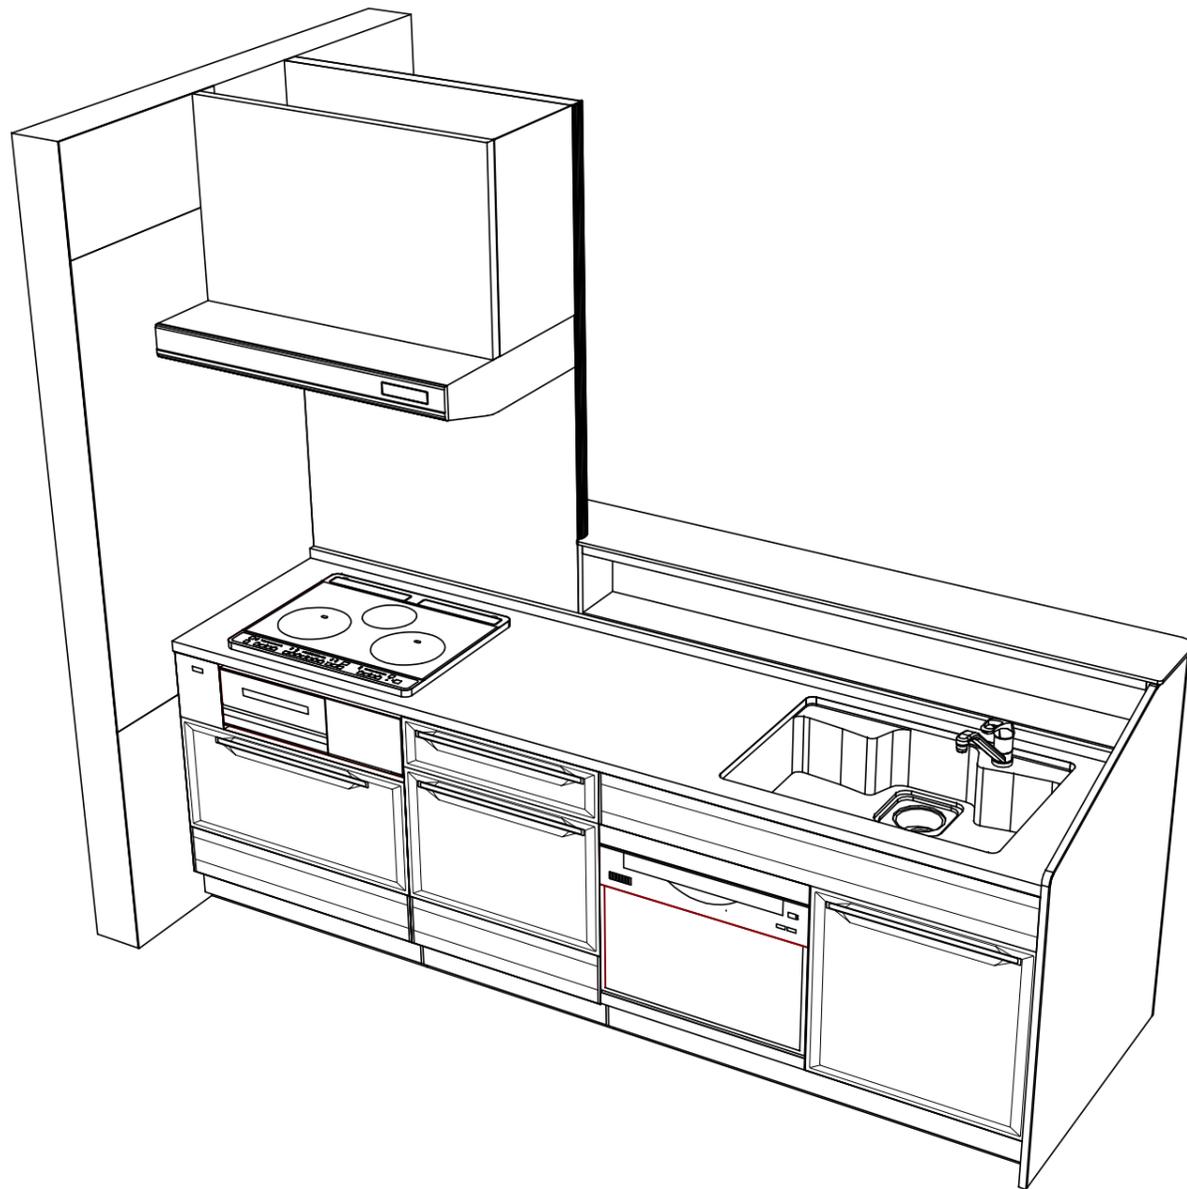

Takara standard
タカラスタンダード株式会社

現場名称： 大阪-平城京SR SK10様邸
現場番号： A6778124
平城京営業所

ホーローシステムキッチン R i t e l a リテラ
プラン番号： 1817C-1902-0118T
担当営業： 永岡

姿図 4 縮尺： 1 / 30
作成日： 2019年6月25日
担当アドバイザー： 内牧

縮尺：A3サイズ等倍

■商品仕様概要

商品仕様	商品シリーズ	ホーローシステムキッチン R i t e l a リテラ		
	タイプ	足元スライドタイプ		
	扉カラー	フレークピンク		
	引手種類	-		
	天板形状・周口	I型255cm		
		-		
	奥行	65cm		
	天板高さ	85cm		
	キッチンパネル	有		
	キッチンパネルカラー	パールホワイト		
見切り・エッジ材	樹脂製			

■商品仕様書（キッチン側）

品目	仕様			備考
天板	材質	アクリル人造大理石	色 ソリッドホワイト	
	シンク	アクリル人造大理石シンク	色 ピンク	
	部品	-		
		-		
		ミク'初'材 T(A)		
		-		
下台	本体	ホーロー製		
	底板	ホーロー製		
	引出し	ホーロー製		
	レール・丁香	ソフトクローズレール		
	部品(標準)	かくせるホーローボックス		
	部品(オプション)	-		
設備仕様(下台)	水栓1	KM5011TTKE		
	水栓2	-		
	食器洗い乾燥機	TKW-601C-SV	色 シルバー	125V-15A・アース付コンセント
	加熱機器(本体)	HTB-TS73LSF	色 シルバー	250V-30A(単相200Vコンセント)
	加熱機器(トッププレート)	ガラストップ	色 シルバー	
吊戸棚	加熱機器(レンジ)	-		
	本体	-		
	耐震ラッチ	-		
レンジフード	部品	-		
	品名	VMA-904AD L(V)	色 シルバー	125V-15A(2芯コンセント)
	ファン仕様	シロッコファン(排気タイプ)		
	部品	TMB-VMA'材'L、V'材'材 VMA90		
設備仕様(上台)	照明ユニット	-		
	アイラック	-		
	電動昇降吊戸棚	-		
	昇降棚	-		
エンドパネル	材質	-		
		-		
		ホーロー製	色 フレークピンク	
天井幕板	品名	-		


■商品仕様書（周辺収納側）

品目	仕様			備考
周辺仕様	周辺扉カラー	フレークピンク		
	キッチンパネル	パールホワイト		
トールユニット	本体	木製	色 ホワイト	
	底板	木製		
	引出し	ホーロー製		
	レール	ソフトクローズレール		
	丁香	-		
	耐震ラッチ	無		
	部品	棚板		
カウンターユニット	本体	-		
	底板	-		
	レール	-		
	丁香	-		
家電収納	本体	-		
	部品	-		
周辺カウンター	材質	-		
吊戸棚	本体	-		
	耐震ラッチ	-		
	部品	-		
設備仕様(上台)	アイラック	-		
エンドパネル	材質	ホーロー製	色 フレークピンク	
		-		
天井幕板	品名	-		


- 必ずご確認ください。
 - ・天井高さ、吊戸棚・レンジフード取付高さをご確認ください。
 - ・《 》内寸法は参考寸法です。
- 設備図の見方、表示記号について
 - ・寸法はキッチンパネル厚みとクリア寸法を含んでいません。
 - ・KP：キッチンパネル

- 必ずお読みください
 - 1)以下の工事・部材は別途ご用意ください。
 - ・周囲躯体、仕上げ、取付用下地工事
 - ・ダクト工事、壁面開口、屋外化粧カバー取付等
 - ・給排水配管、電気配線、ガス配管及び接続工事
 - 2)本体の取付以外の関連工事は法的有資格者による工事が必要になります。
 - ・大工工事、電気工事、ガス配管工事、管工事、建具工事等
 - 3)キッチンパネルを設置する壁面下地は
 プラスターボード仕上げをお願いします。


※ マルチ収納対面の側面下地は詳細図参照

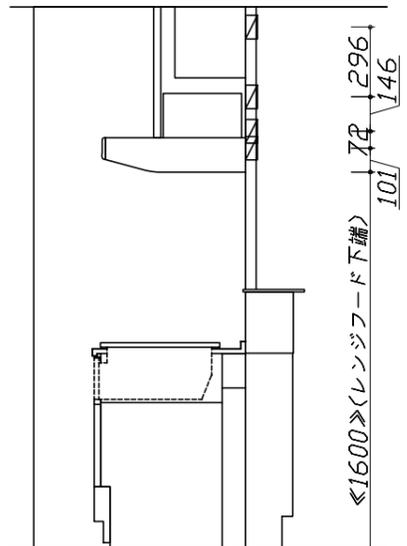

固定下地位置

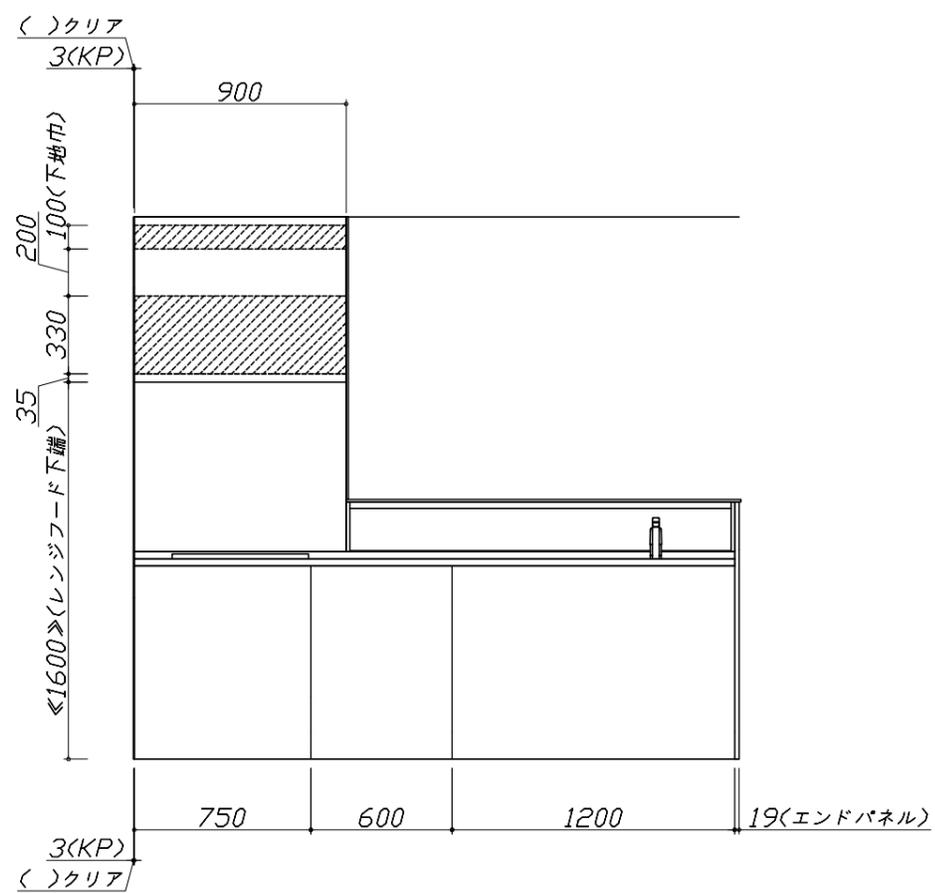

固定下地位置

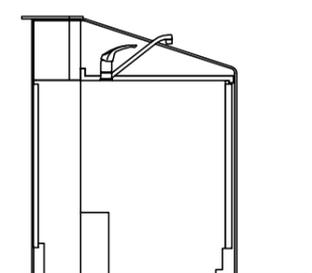

固定下地位置

Takara standard
 タカラスタンダード株式会社

現場名称： 大阪-平城京SR SK10様邸	ホーローシステムキッチン R i t e l a リテラ	下地図 1	縮尺： 1 / 30
現場番号： A6778124	プラン番号： 1817C-1902-0118T	作成日： 2019年6月25日	
平城京営業所	担当営業： 永岡	担当アドバイザー： 内牧	

縮尺：A3サイズ等倍

■必ずご確認ください。

・天井高さ、吊戸棚・レンジフード取付高さをご確認ください。

・《 》内寸法は参考寸法です。

■設備図の見方、表示記号について

・寸法はキッチンパネル厚みとクリア寸法を含んでいません。

・KP：キッチンパネル

■必ずお読みください

1)以下の工事・部材は別途ご用意ください。

・周囲躯体、仕上げ、取付用下地工事

・ダクト工事、壁面開口、屋外化粧カバー取付等


・給排水配管、電気配線、ガス配管及び接続工事

2)本体の取付以外の関連工事は法的有資格者による工事が必要になります。

・大工工事、電気工事、ガス配管工事、管工事、建具工事等

3)キッチンパネルを設置する壁面下地は

プラスターボード仕上げをお願いします。

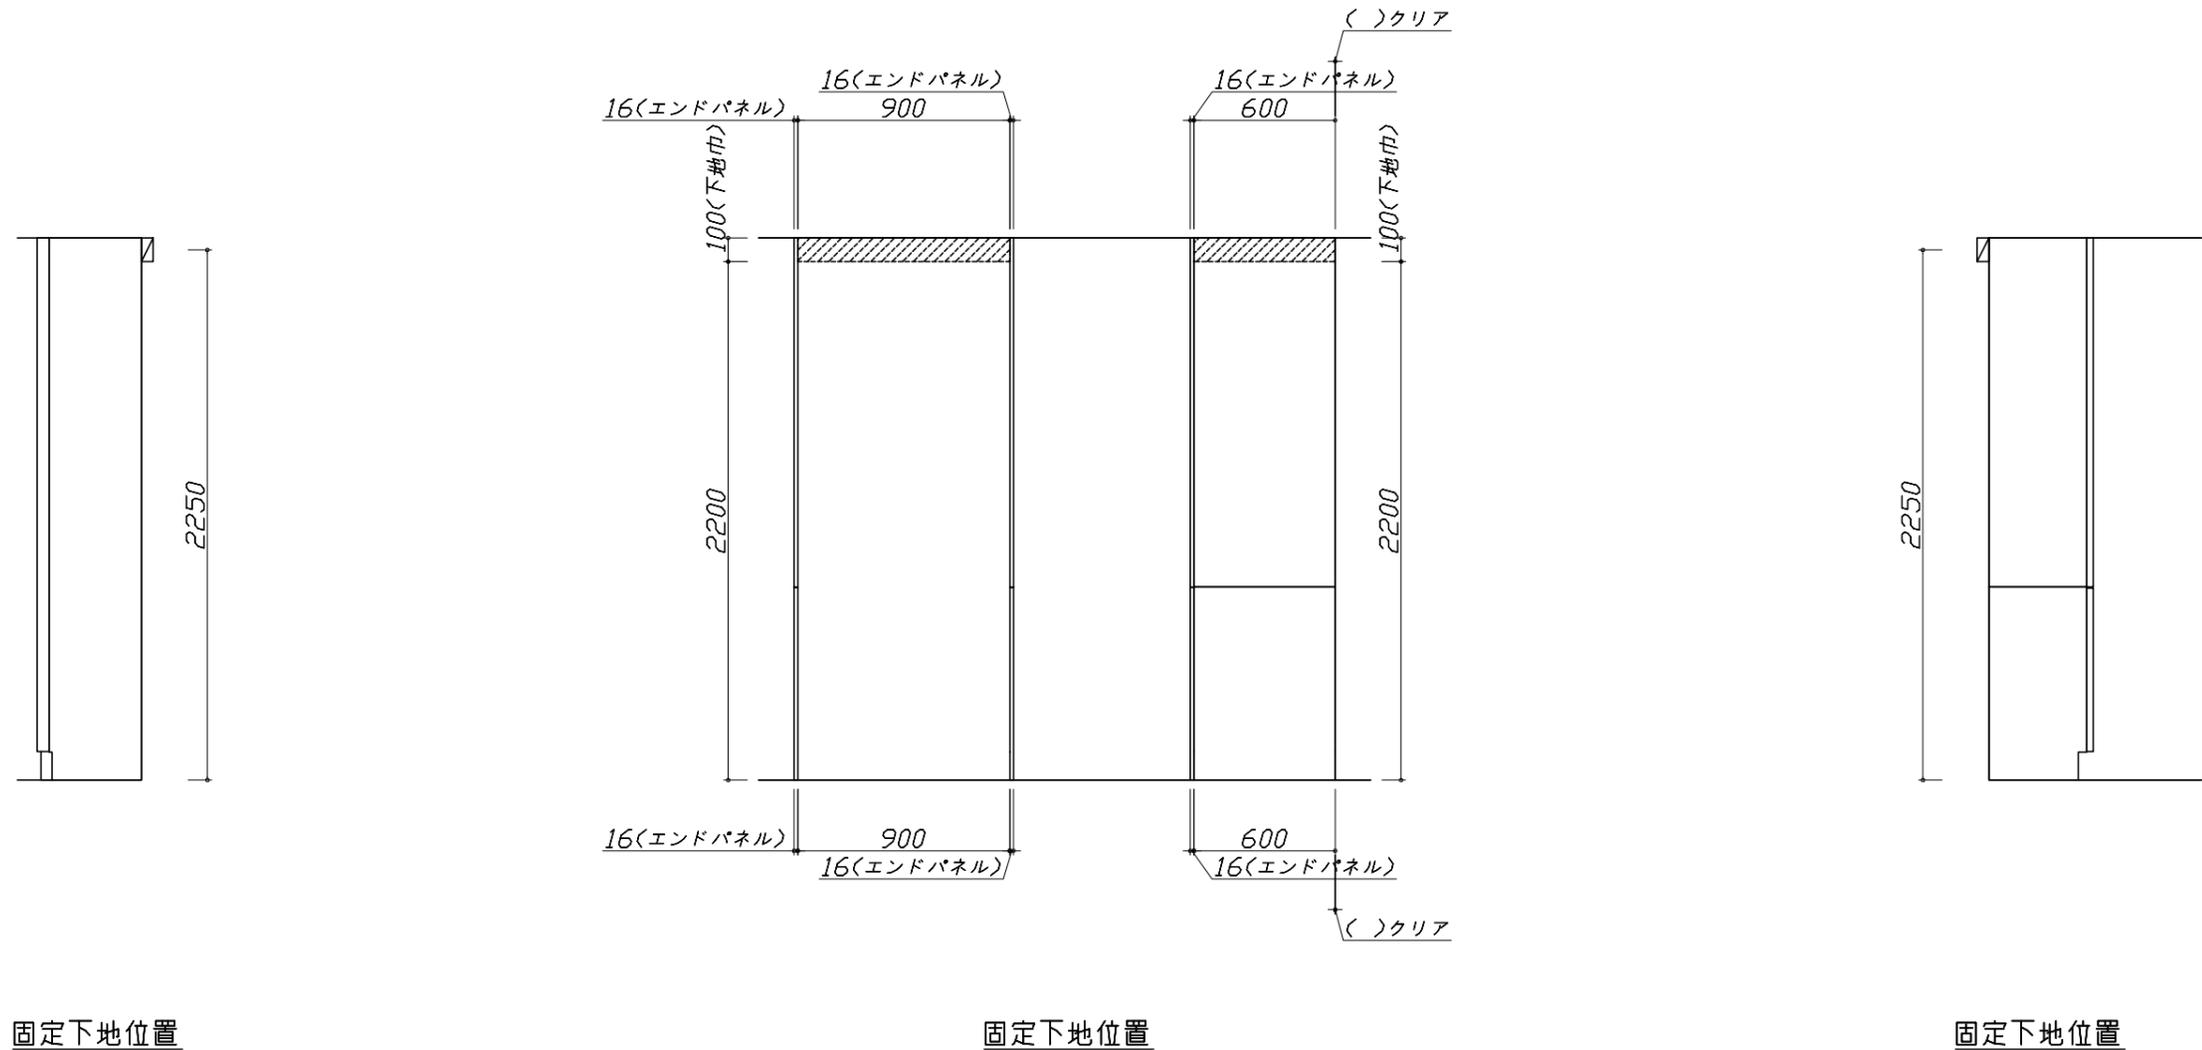

Takara standard
タカラスタンダード株式会社

現場名称： 大阪-平城京SR SK10様邸	ホーローシステムキッチン R i t e l a リテラ	下地図 2	縮尺： 1 / 30
現場番号： A6778124	プラン番号： 1817C-1902-0118T	作成日： 2019年6月25日	
平城京営業所	担当営業： 永岡	担当アドバイザー： 内牧	

縮尺：A3サイズ等倍





- 必ずご確認ください。
 - ・天井高さ、吊戸棚・レンジフード取付高さをご確認ください。
 - ・《 》内寸法は参考寸法です。
- 設備図の見方、表示記号について
 - ・寸法はキッチンパネル厚みとクリア寸法を含んでいません。
 - ・KP：キッチンパネル
 - ・▽：設置基準線

■設備記号

記号	記号の意味	記号	記号の意味
○	給水位置	⊙	ガス配管位置
●	給湯位置	⊖	コンセント位置
⊘	排水位置	⊖E	アース付コンセント位置
⊙	電源位置	g	電源取出位置

□ : 点検口

※ダクト配管可能範囲は詳細図参照

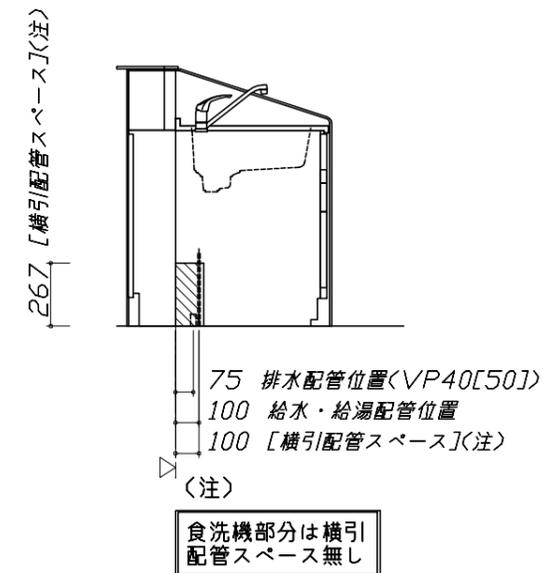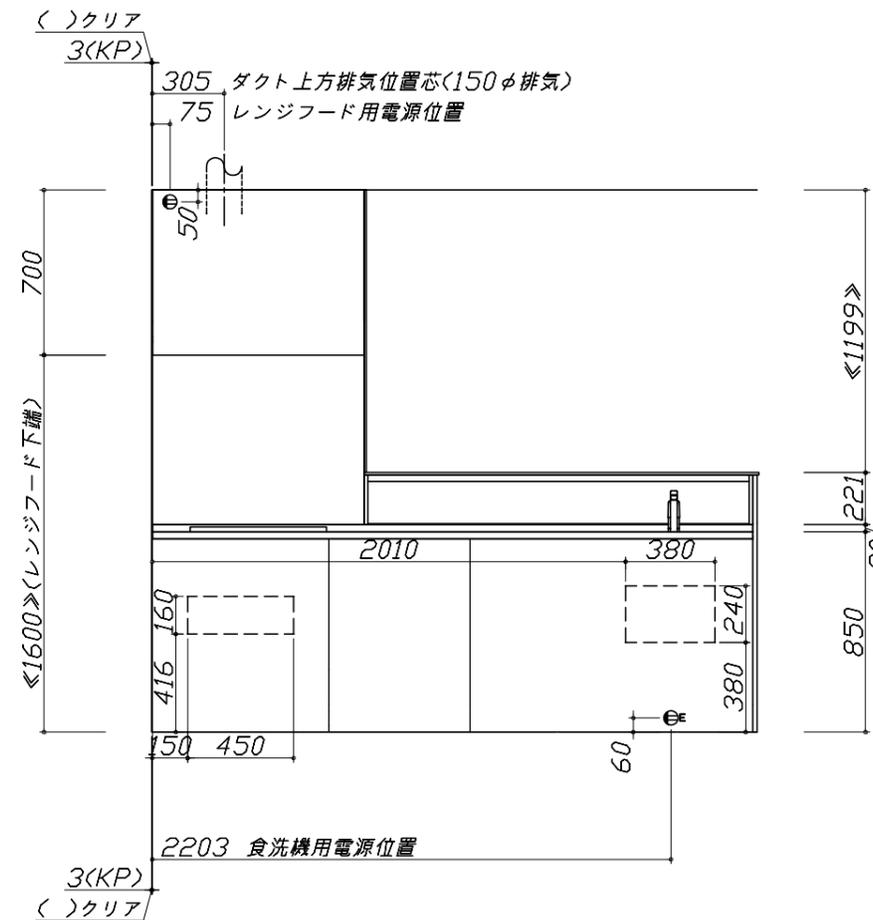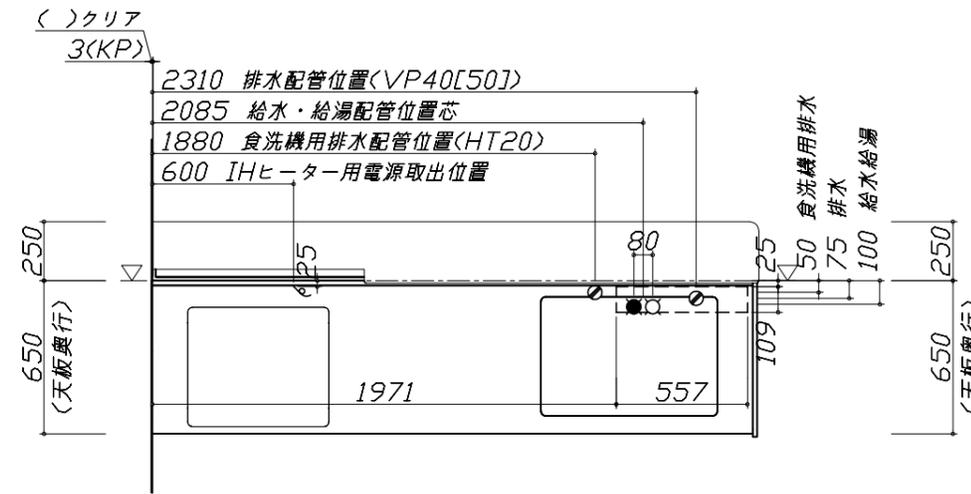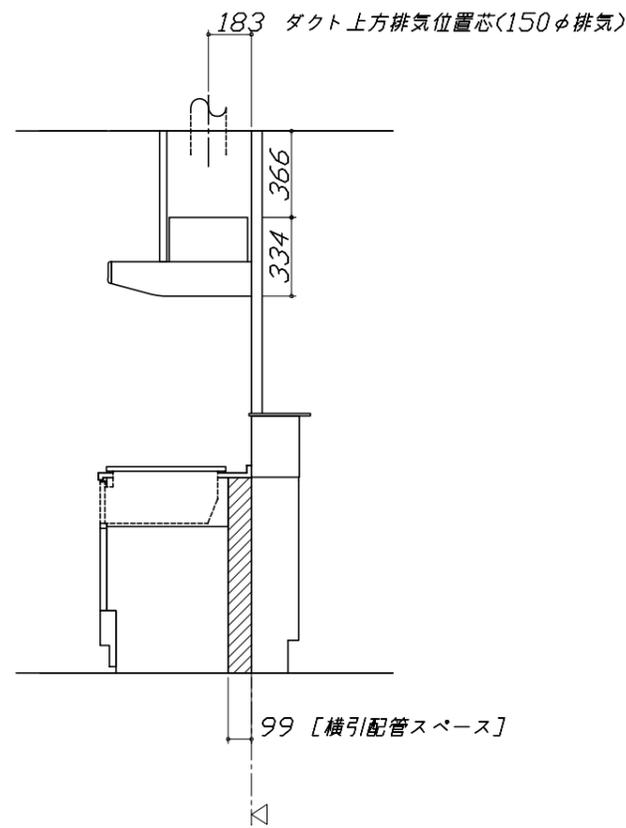


- 必ずお読みください
- 1)以下の工事・部材は別途ご用意ください。
 - ・周囲躯体、仕上げ、取付用下地工事
 - ・ダクト工事、壁面開口、屋外化粧カバー取付等
 - ・給排水配管、電気配線、ガス配管及び接続工事
- 2)本体の取付以外の関連工事は法的有資格者による工事が必要になります。
 - ・大工工事、電気工事、ガス配管工事、管工事、建具工事等

■機器類電源詳細

1	食洗機用電源	15A-125V E付埋込コンセント	⊖E
2	レンジフード用電源	15A-125V 埋込コンセント 消費電力145W	⊖
3	IHヒーター用電源	30A-250V 単相200Vコンセント 消費電力5800W	g

- 必ずご確認ください。
 - ・天井高さ、吊戸棚・レンジフード取付高さをご確認ください。
 - ・《 》内寸法は参考寸法です。
- 設備図の見方、表示記号について
 - ・寸法はキッチンパネル厚みとクリア寸法を含んでいません。
 - ・KP：キッチンパネル
 - ・▽：設置基準線


- 必ずお読みください
- 1)以下の工事・部材は別途ご用意ください。
 - ・周囲躯体、仕上げ、取付用下地工事
 - ・ダクト工事、壁面開口、屋外化粧カバー取付等
 - ・給排水配管、電気配線、ガス配管及び接続工事
- 2)本体の取付以外の関連工事は法的有資格者による工事が必要になります。
 - ・大工工事、電気工事、ガス配管工事、管工事、建具工事等

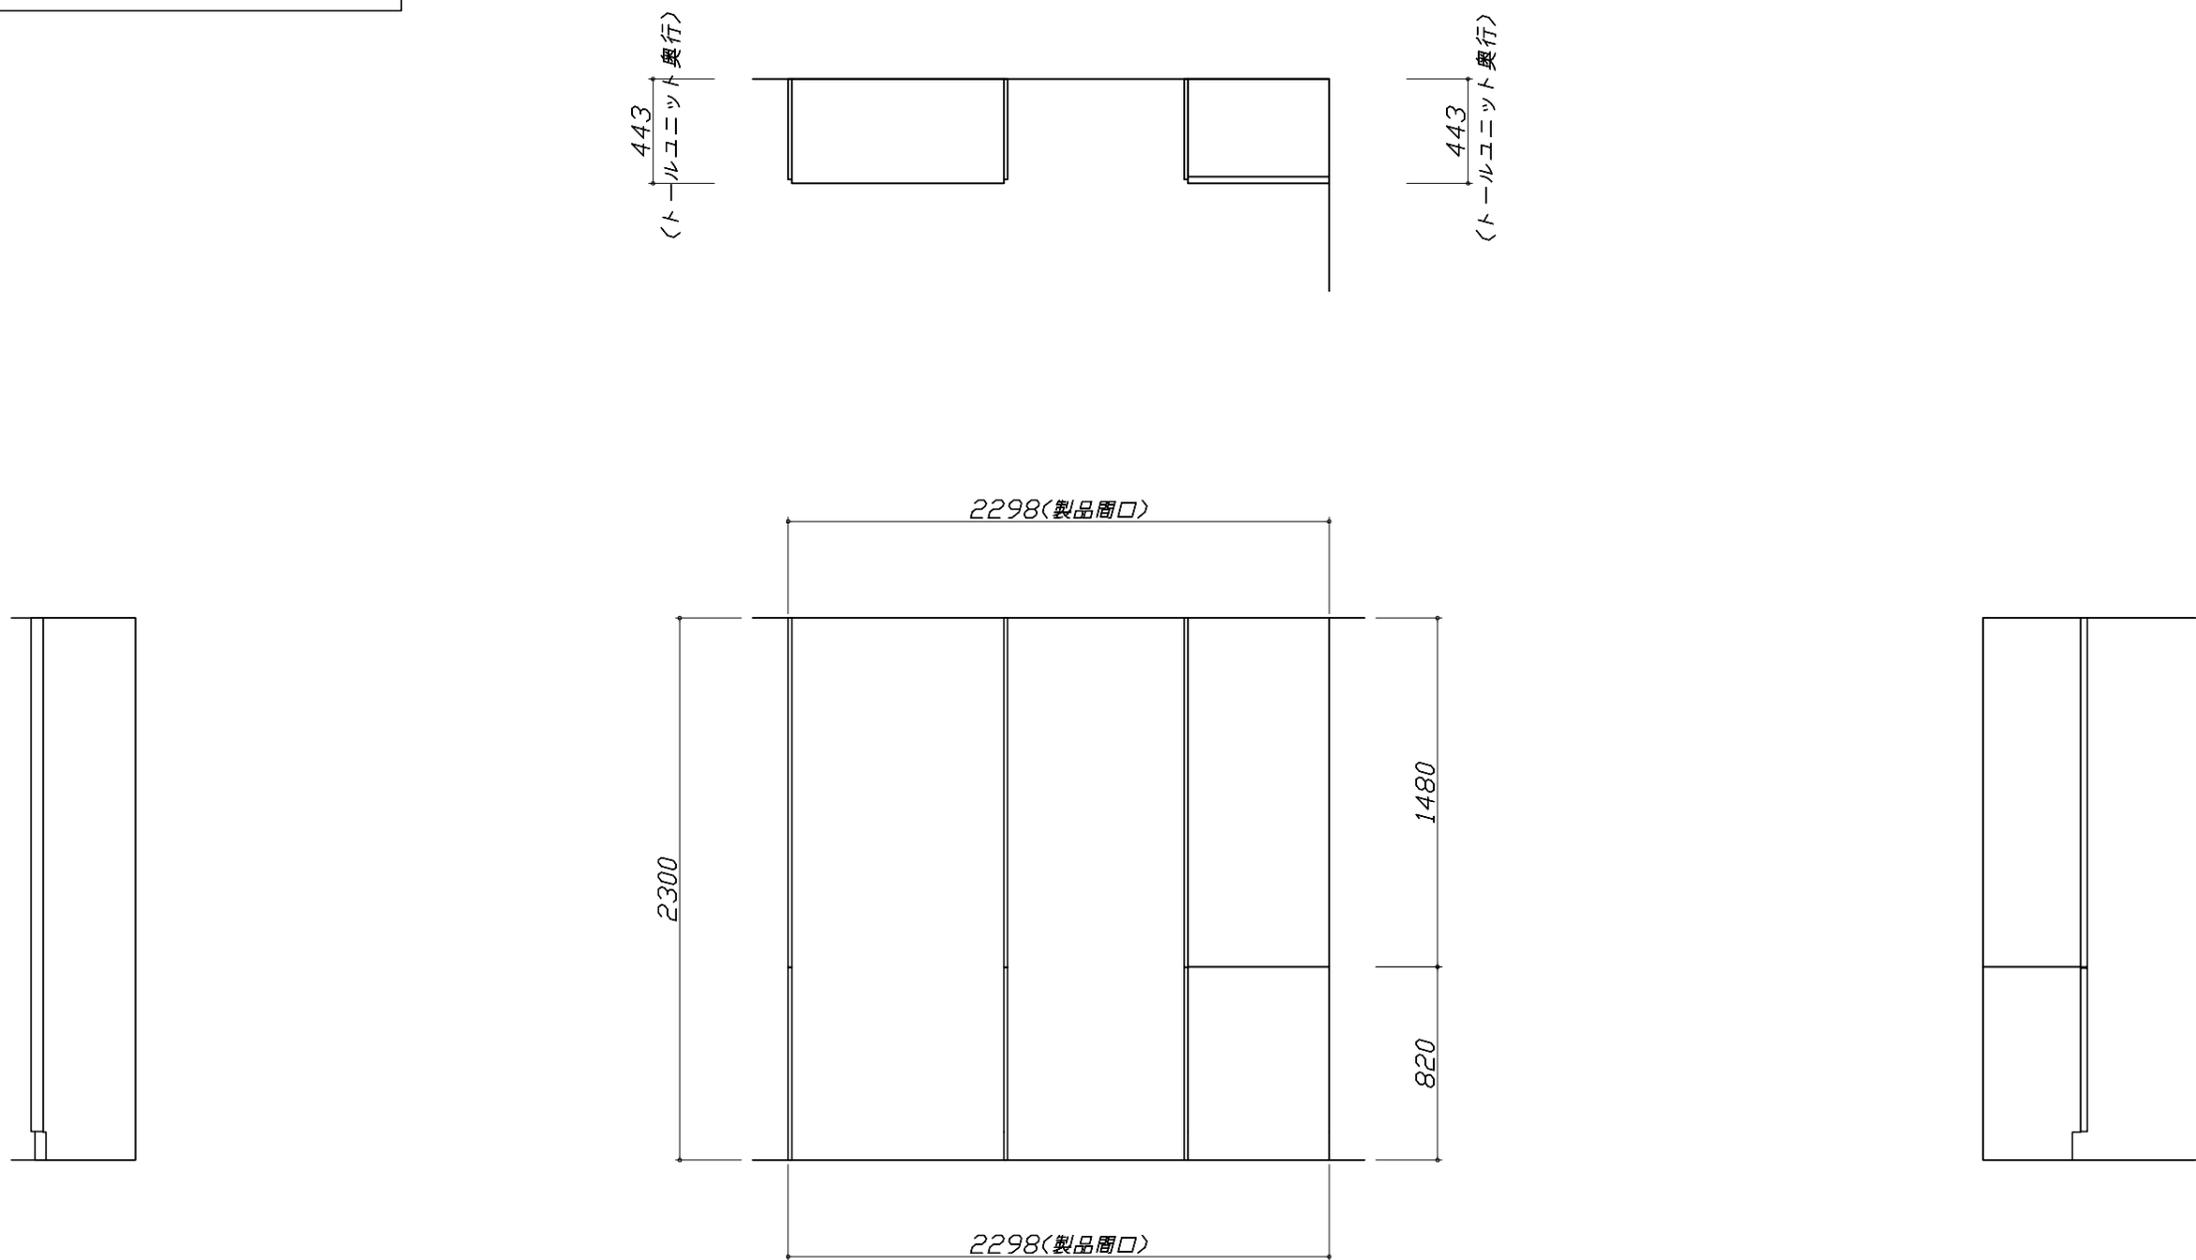

現場名称： 大阪-平城京SR SK10様邸	ホーローシステムキッチン R i t e l a リテラ	設備図 2	縮尺： 1 / 30
現場番号： A6778124	プラン番号： 1817C-1902-0118T	作成日： 2019年6月25日	
平城京営業所	担当営業： 永岡	担当アドバイザー： 内牧	


人大シンク給水排水配管例図

給水給湯壁出し配管の場合
止水栓位置にアングル止水栓を取り付けてください。
(止水栓は別途)

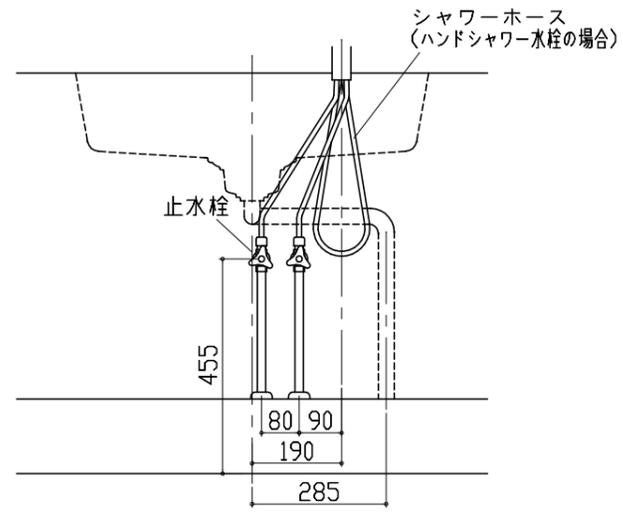


シンク下食器洗い乾燥機 配管例図

床立上げの配管例

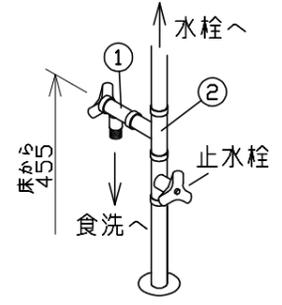


壁出しの配管例

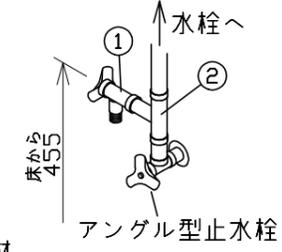


- 必要部材
①止水栓
②片ナットチーズ
(給湯の場合は耐熱配管)
*水栓の給水(湯)管より分岐しますので、食器洗い乾燥機専用の給水(湯)管は不要です。
*必要部材は建築側用意となります。

床立上げの配管例

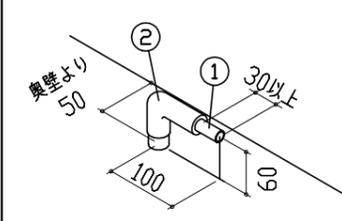

壁出しの配管例

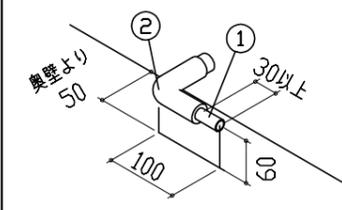


- 必要部材
①HT20
②エルボ
(耐熱塩ビ使用のこと)
*必要部材は建築側用意となります。

レンジフード詳細図

<VMA-905 L排気>


左排気口位置はアルミダクト使用時の参考寸法です。
実際の排気用接続部品の開口部寸法はφ148です。

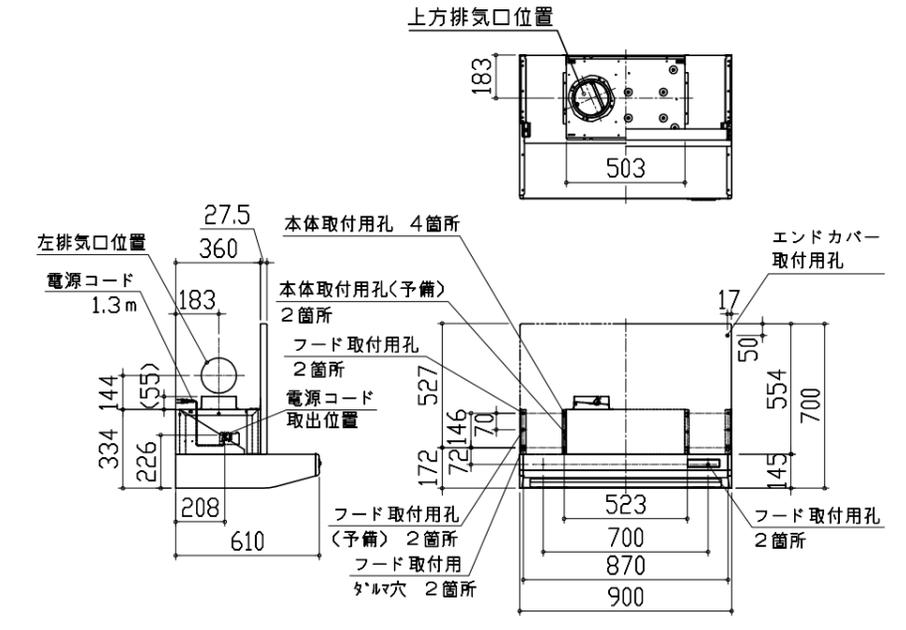

電気配線例図

<HTB-TS73LSF>

電源は200V30A以上の専用回路を設けてください。

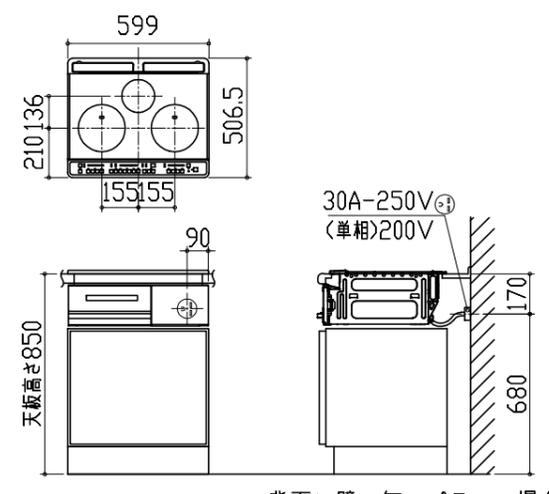


背面に壁の無いプランの場合は、
床面より配線を引き込んでください。

シンク下食器洗い乾燥機 電気配線例図

電源は100V15A以上の専用回路を
設けてください。

品番	消費電力
TKW-601C-SV	925W


*本体を設置する場所の背壁(図の斜線部)に給・排水工事部分
を避けて125V、15Aのアースターミナル付埋込みコンセントを設
け、これに電源電線、アース線を配線してください。

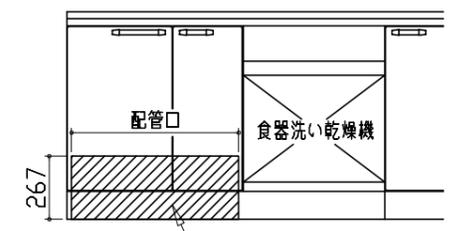

コンセント位置/配管口の下後壁
(15A-125Vアース端子付埋込)

レンジフード詳細図 ダクト配管可能範囲

<VMA 風圧シャッター L排気>

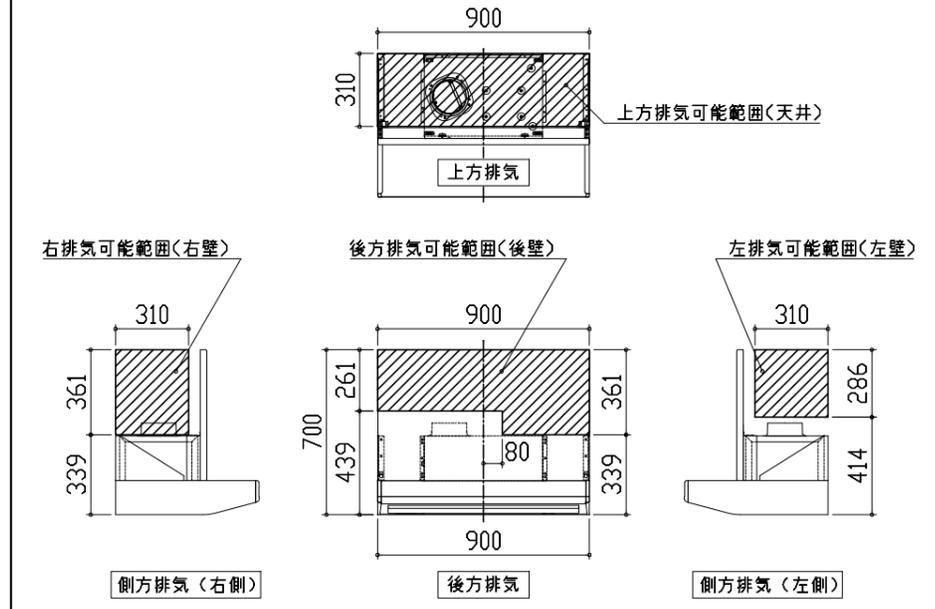


- 注)
●本図はアルミダクトφ150を使用した場合の配管可能範囲である。
断熱材を取付ける場合は厚みを考慮すること。
●リフォーム時など、既設の壁排気口を利用する場合、P変換アタッチメント(別売)を使用すること。

横引配管有効寸法 詳細図

【調理キャビネット】


▨ : 配管スペース

足元スライド標準タイプ

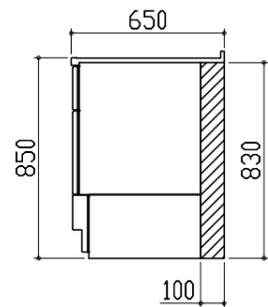


キャビネット引出寸法 詳細図

【調理キャビネット】

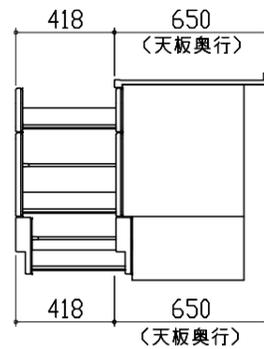

エンド取り合い詳細図

【キッチン本体 左側】

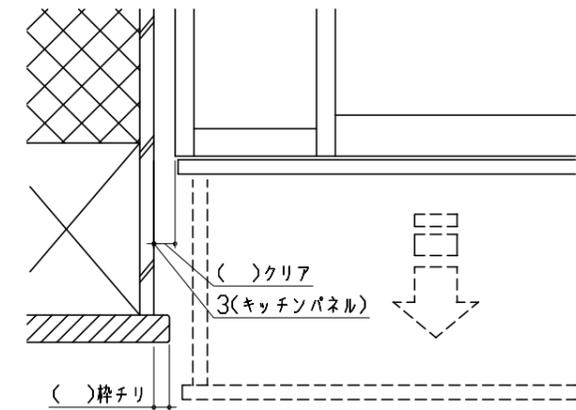


■ 留意事項

引出しを開けたときにドア枠・窓枠・巾木と干渉しないようクリアを確保してください。


キャビネット引出寸法 詳細図

【シンクキャビネット】

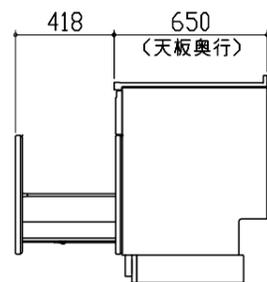

キャビネット引出寸法 詳細図

【コンロキャビネット】

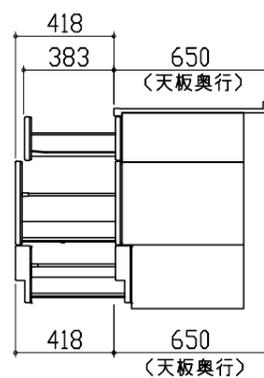

マルチ収納対面取付下地位置図

本図は、右勝手の場合です。

ダクト排気用開口位置
(位置は各フードによる)

