

御名前 神戸・姫路SR 新SK12 様

業者様

商品名	Refit リフィット
-----	-------------

作成日 2025年9月18日
 プラン番号 5505C-2508-0397T
 現場番号 C4644355

タカスタンダード株式会社
◆姫路営業所
兵庫県姫路市飾磨区中野田1丁目66番
TEL 079-262-6915 / FAX 079-234-4721

◆姫路ショールーム
TEL 079-262-6860 / FAX 079-234-4660

商品
御見積金額 ¥1,331,400 (税込 ¥1,464,540)

()内の価格は税込価格<税率10%>を表示しています。

《参考》別途 商品組付費	¥214,500 (税込 ¥235,950)
《参考》別途 現場配送費	¥8,000 (税込 ¥8,800)

※ 商品御見積金額には商品組付費は含まれておりません。
 ※ 商品組付費には搬入・商品組付等の費用を含んでいます。
 ※ 商品組付費は現場の状況により変動する事があります。
 又、給水・給湯・ガス・ダクト・電気等の接続工事は含まれておりません。

◆ 御見積仕様

《キッチン》

キッチン本体サイズ	1型255cm
天板高さ	85cm
扉カラー	グループ1：サンドブラック
引手	レール引手(ブラック)
キッチンパネル	HDタイプ：コンクリートダーク
ワークトップ材質	アクリル人造大理石
カラー	モデルートブラック
水栓	ハンドシャワー水栓
食器洗い乾燥機	シンク横設置間口60cmタイプ
加熱機器	60cmホーロートップガスコンロ
レンジ機器	なし
ガス種	未定
周波数	60Hz

《周边收納》

周辺扉カラー	グループ1：サンドブラック
周辺引手	レール引手(ブラック)
キッチンパネル	なし
カウンター材質	メラミン
カラー	スモーキーエルム

◆ 御確認事項

◆ 備考

担当営業	担当アドバイザー	プラン作成者
		正田

--	--

No.*

御名前 神戸・姫路SR 新SK12

様

現場番号	C4644355	プラン番号	5505C-2508-0397T	作成日	2025/9/18
------	----------	-------	------------------	-----	-----------

御見積明細 キッチン

NO	商品名	仕様	品番	数量	単価	金額
1	人造大理石ワークトップ	ユーティリティーシンクE	U7IS255 GARD-N	1	202,400	202,400
2	シンクキャビネット	足元スライド、ソフトクローズ、ホーロー底板有、かくせるHB、見切り無	F-RMVM090KR5EAP3-F	1	84,300	84,300
3	食器洗い乾燥機	フロントオープン(シルバー色)、深型	SMI4ZDS016T	1	398,000	398,000
	食器洗い乾燥機用前面パネル	扉同色、BOSCHフロントオープン用	P-DWP60BW (AP3-)	1	7,500	7,500
	前台輪	BOSCHフロントオープン用	ショクセンダイヤ7060X100AT	1	4,500	4,500
4	調理台キャビネット	足ス3段引出、ソフトクローズ、ホーロー底板有、見切り無	F-TFVB030 -5EAP3-F	1	32,000	32,000
5	コンロ用キャビネット	足元スライド、ソフトクローズ、ホーロー底板有、見切り有	F-KKVB075 L5EAP3-F-ハ	1	41,500	41,500
6	水栓	エコタイプハンドシャワー水栓	KM6101ETK	1	61,000	61,000
7	ガス加熱機器(ホーロートップ)	片面焼き、ブラック	TN36A60	1	54,500	54,500
【ベースキャビネット小計】				9		885,700
8	レンジフード(本体)	シロッコファン	FUSC-3ADN	1	62,500	62,500
	レンジフード(フード)	ブラック	SVRA-902TFADLN(K)	1	71,000	71,000
	レンジフード(ダクトカバー)	ブラック	DKLA-SVRA(K)	1	18,500	18,500
	レンジフード別売部品	レンジフード横壁取付金具	SVRAカベトリツケカナグ	1	1,000	1,000
9	エンドパネル	ベースキャビネット用、H80・85用	EP-XHN85 (AP3-)	1	18,500	18,500
10	水切りプレート	ユーティリティシンクE用	SK ミス'キリプレートUSE	1	4,500	4,500
11	水切りプレート	ユーティリティシンクE用	ミドル ミス'キリプレートUSE	1	6,000	6,000
12	まな板	ユーティリティシンクE用	マナイタUSE-1	1	7,000	7,000
13	ゴミポケット	ユーティリティシンクE用	ゴミポケットUSE	1	7,500	7,500
14	間仕切り名人	Tタイプ、間口45・60cm用	MGマジキリP TL 1	2	3,900	7,800
15	レール引手用タオルハンガー	ブラック色	TKタオルリングKIC BK-1	1	2,200	2,200
16	天板オプション		ジャバラセット	1	600	600
17	施工部材		シリコン(ホワイト2)	1	1,000	1,000
18	施工部材		シリコン(ブラック)	1	1,000	1,000
キッチン合計				24		¥1,094,800

御見積明細 周辺収納

NO	商品名	仕様	品番	数量	単価	金額
19	カウンターユニット用カウンター	奥行45cm、メラミン、スモーキーエルク	C-チP180Nサ (P)-1	1	37,000	37,000
20	家電収納ユニットキャビネット	奥行45cm、オープン、見切り無	F-HW L090A-5(AP3-)-コ	1	42,000	42,000
21	カウンターキャビネット	奥行45cm、ハイカウンター、ソフトクローズ、見切り有	F-HHSL0901R5EAP3-F	1	73,000	73,000

御名前 神戸・姫路SR 新SK12 様

現場番号	C4644355	プラン番号	5505C-2508-0397T	作成日	2025/9/18
------	----------	-------	------------------	-----	-----------

御見積明細 周辺収納

NO	商品名	仕様	品番	数量	単価	金額
22	エンドパネル	奥行45cmハイカウンター用(メラミンカウンター)	EP-NIG-85 (AP3-)	1	15,500	15,500
23	施工部材		シリコン(アイボリー)	1	1,000	1,000
周辺収納合計				5		¥168,500

御見積明細 キッチンパネル

NO	商品名	仕様	品番	数量	単価	金額
1	ホーローキッチンパネルHDタイプ	フロントパネル105(H1100)、コンクリートダーク	PZFH-105 (QCQ)	2	16,100	32,200
2	ホーローキッチンパネルHDタイプ	窓パネル150、コンクリートダーク	PZW -150 (QCQ)	2	13,700	27,400
3	パネル施工キット	シリコン色(アンバー)	パネルセコウキットS(B)-1	1	5,700	5,700
4	KP用エッジセット	樹脂製、チャコールグレー	KPエッジセットJ (CG)-2	1	2,800	2,800
キッチンパネル合計				6		¥68,100

商品総合計	35	¥1,331,400
-------	----	------------

※ 御見積明細の価格には消費税は含まれておりません。別途消費税が必要となります。

《参考》別途 商品組付費

キッチン商品組付費 ¥179,500 (税込 ¥197,450)

キッチンパネル商品組付費 ¥35,000 (税込 ¥38,500)

《参考》別途 現場配送費

¥8,000 (税込 ¥8,800)

※ 商品組付費は現場の状況により変動する事があります。又、給水・給湯・ガス・ダクト・電気等の接続工事は含まれておりません。






()内の価格は税込価格<税率10%>を表示しています。

■必ずご確認ください。

- ・天井高さ、吊戸棚・レンジフード取付高さをご確認ください。
- ・《 》内寸法は参考寸法です。
- ・両側クローズの場合は、壁面の寸法がワークトップ開口より6から7mm程度長くなるようにスキを設けてください。

■表示記号について

- ・KP：キッチンパネル

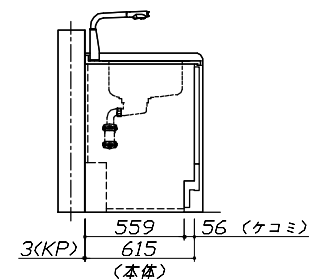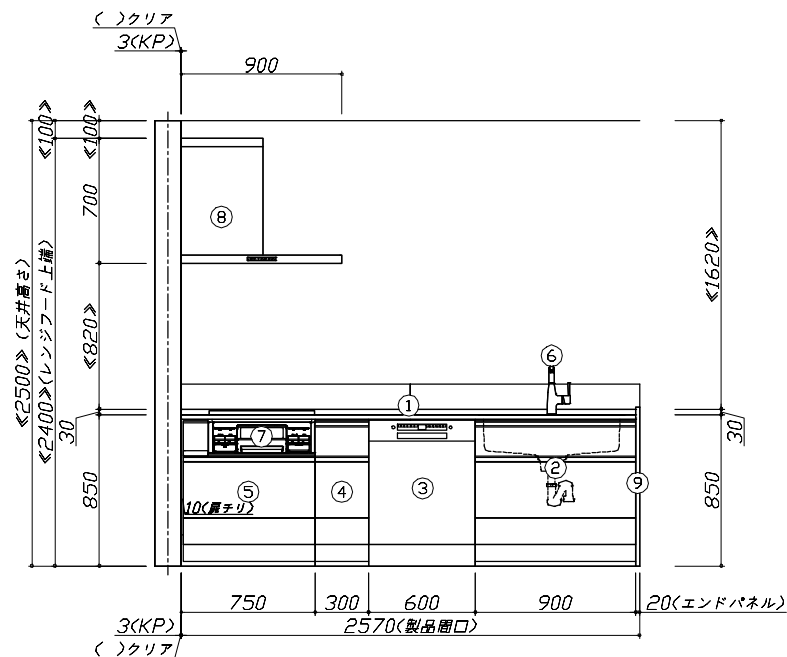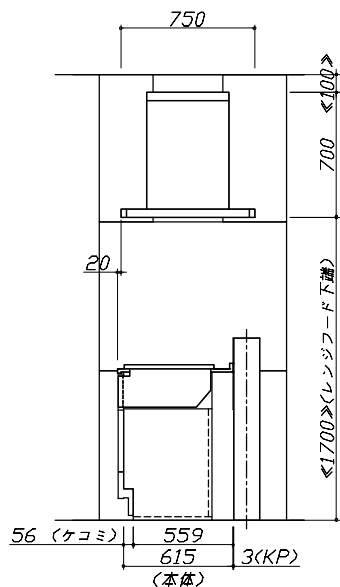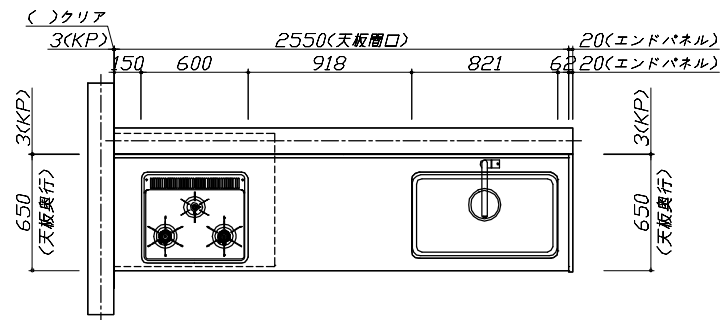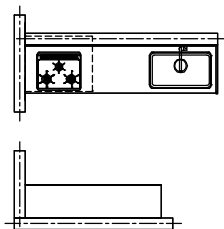

Takara standard
タカスタンダード株式会社

現場名称： 神戸・姫路SR 新SK12様邸

現場番号： C4644355

姫路営業所

びったりサイズ'木製'リフトアップ リフト

プラン番号： 5505C-2508-0397T

担当営業：

姿図 1





作成日： 2025年9月18日

担当アドバイザー：

縮尺： 1 / 30

縮尺：A3サイズ等倍

- 必ずご確認ください。
- ・天井高さ、吊戸棚・レンジフード取付高さをご確認ください。
 - ・《 》内寸法は参考寸法です。
 - ・両側クローズの場合は、壁面の寸法がワークトップ間口より6から7mm程度長くなるようにスキを設けてください。
- 表示記号について
- ・KP：キッチンパネル

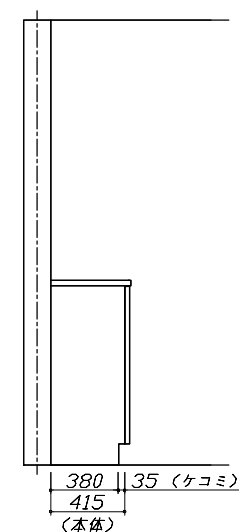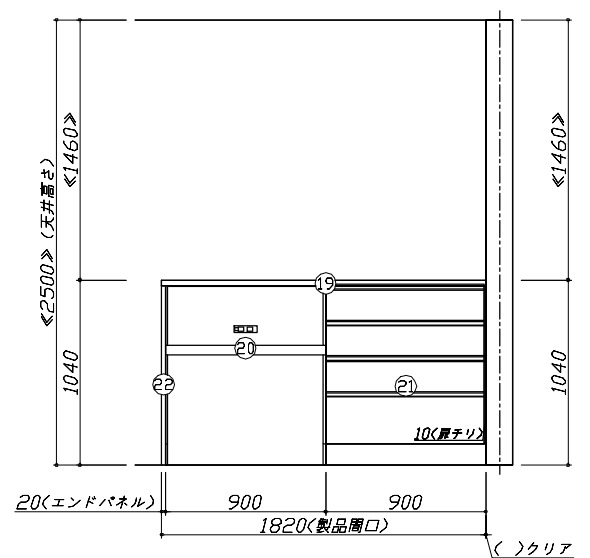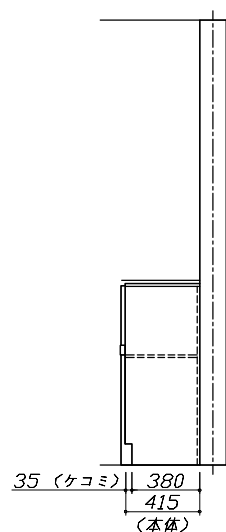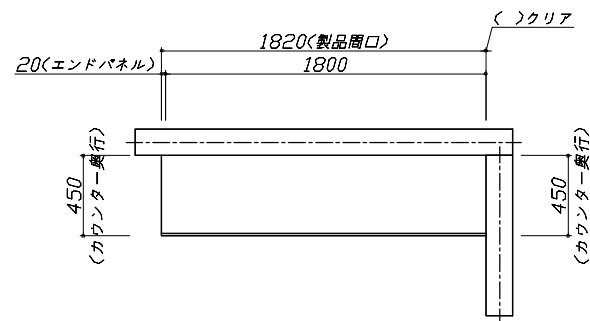

Takara standard
タカスタンダード株式会社

現場名称： 神戸・姫路SR 新SK12様邸

現場番号： C4644355

姫路営業所

ぴったりサイズ'木製システムキッチン Reffit リフィット

プラン番号： 5505C-2508-0397T

担当営業：



姿図 2

作成日： 2025年9月18日

担当アドバイザー：

縮尺： 1 / 30

縮尺：A3サイズ等倍

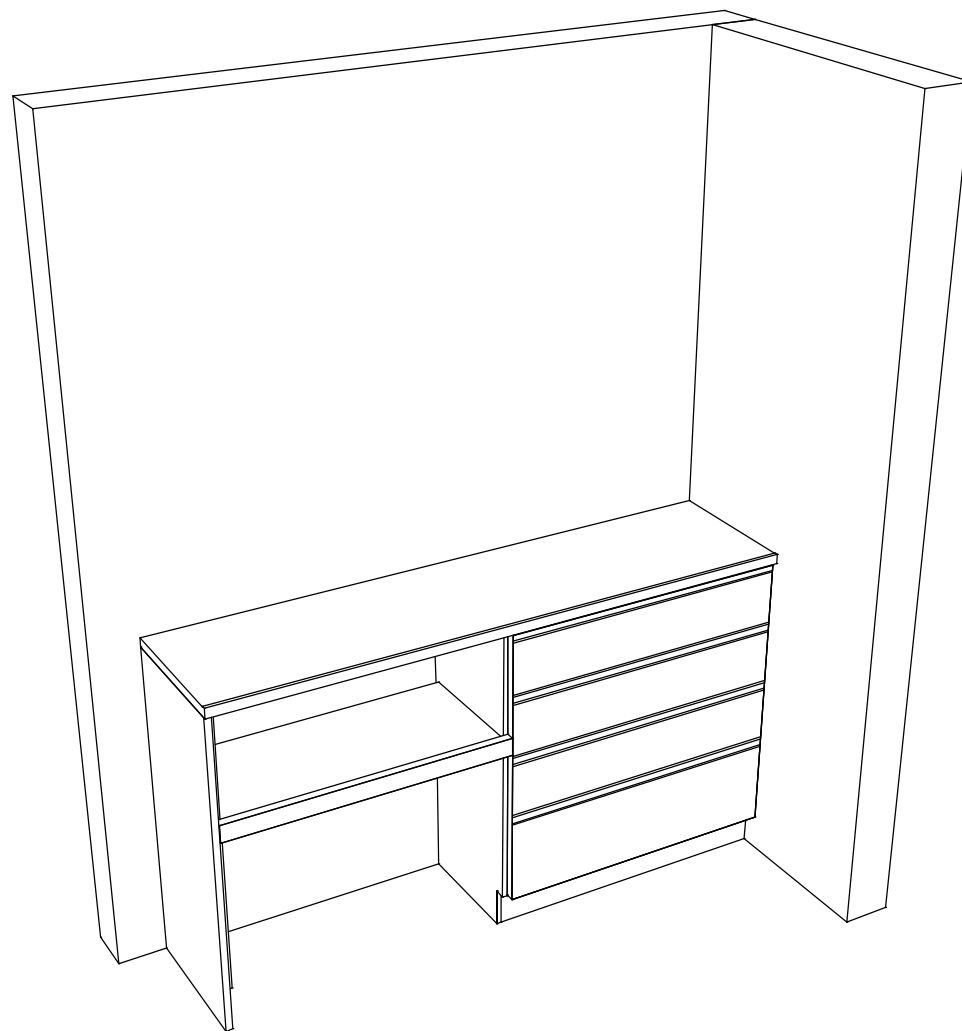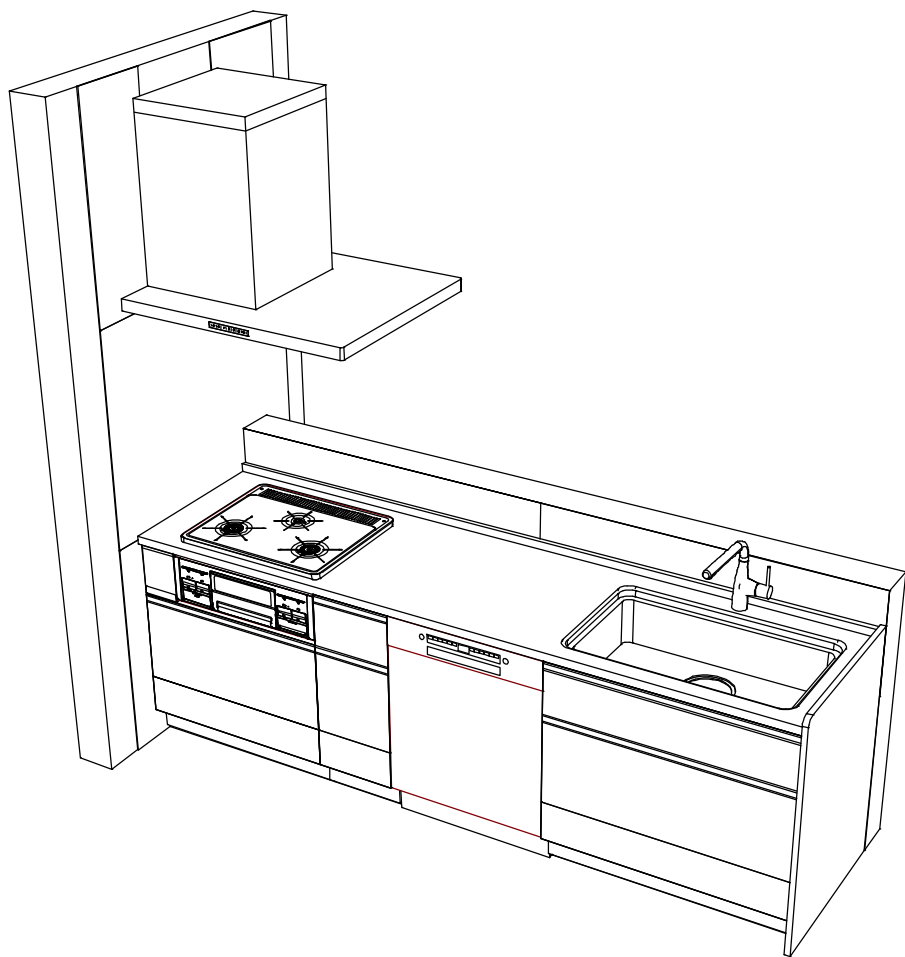

Takara standard
タカスタンダード株式会社

現場名称： 神戸・姫路SR 新SK12様邸
現場番号： C4644355
姫路営業所

ぴったりサイズ'木製システムキッチン Refit リフィット
プラン番号： 5505C-2508-0397T
担当営業：

姿図 3
作成日： 2025年9月18日
担当アドバイザー：

縮尺：A3サイズ等倍

■商品仕様概要

商品仕様	商品シリーズ	びったりサイズ木製システムキッチン R e f i t リフィット
	タイプ	足元スライドタイプ
	扉カラー	グループ1：サンドブラック
	引手種類	レール引手(ブラック)
	天板形状・厚口	I型255cm －
	奥行	65 c m
	天板高さ	85 c m
	キッチンパネル	有
	キッチンパネルカラー	HD90°：2001-100°：2001-100°
	見切り・エッジ材	樹脂製

■商品仕様書（キッチン側）


品目	仕様			備考	
天板	材質	アクリル人造大理石	色 モデレートブラック		
	シンク	ユーティリティシンクE	色 ステンレス		
	部品	-			
		SK 350mmHUSE、350mm 350mmHUSE			
		-			
		350mmHUSE-1			
350mmHUSE					
下台	本体	木製	色 ホワイト		
	底板	ホーロー底板			
	引出し	化粧ボード（一部樹脂製）			
	レール・丁香	ソフトクローズレール			
	部品(標準)	-			
	部品(オプション1)	-			
	部品(オプション2)	かくせるホーローボックス(シンクキャビ)			
	部品(オプション3)	-			
設備仕様（下台）	水栓1	KM6101ETK			
	水栓2	-			
	食器洗い乾燥機	SMI4ZDS016T	色 シルバー	プレート付単相200V・15A(7.5付)コンセント	
	加熱機器(本体)	TN36A60	色 ブラック		
	加熱機器(トッププレート)	ホーロートップ	色 ブラック		
	加熱機器(レンジ)	-			
吊戸棚	本体	-			
	耐震ラッチ	-			
	部品	-			
レンジフード	品名	SVRA-902TFADLN(K)	色 ブラック	125V-15A（2芯コンセント）	
	ファン仕様	シロッコファン（排気タイプ）			
	部品	-			
		-			
		-			
		SVRA-902TFADLN(K)			
設備仕様（上台）	照明ユニット	-			
	アイラック	-			
	電動昇降吊戸棚	-			
	昇降機	-			
エンドパネル	材質	木製	色 サンドブラック		
天井裏板	品名	-			

■商品仕様書（周辺収納側）

品目	仕様			備考
周辺仕様	周辺扉カラー	グループ1：サンドブラック		
	周辺引手	レール引手(ブラック)		
	キッチンパネル	なし		
ツールユニット	本体	－		
	底板	－		
	引出し	－		
	レール	－		
	丁香	－		
	耐震ラッチ	－		
カウンターユニット	部品	－		
	本体	木製	色 ホワイト	
	底板	木製		
	レール	ソフトクローズレール		
家電収納	丁香	－		
	本体	木製	色 ホワイト	100V
	部品	－		
周辺カウンター	材質	メラミン	色 スモーキーエルク	
吊戸棚	本体	－		
	耐震ラッチ	－		
	部品	－		
設備仕様（上台）	アイラック	－		
エンドパネル	材質	木製		
天井裏板	品名	－		

基本工事区分について

本説明書は、キッチンの本体組立・設置と関連工事（建設工事）である 大工工事、電気工事、ガス配管工事、管工事（給排水）などと区別して説明しています。
建設工事は関連する法令・規定に従って法的有資格者による工事が必要になります。
流通業者様からの発注で下請けとして本体の「取付・設置」を行う場合は、建設工事部分とキッチン本体「取付・設置」を区別して行ってください。
設置前工事、設置後工事の一部でも含む場合は、建設工事となります。

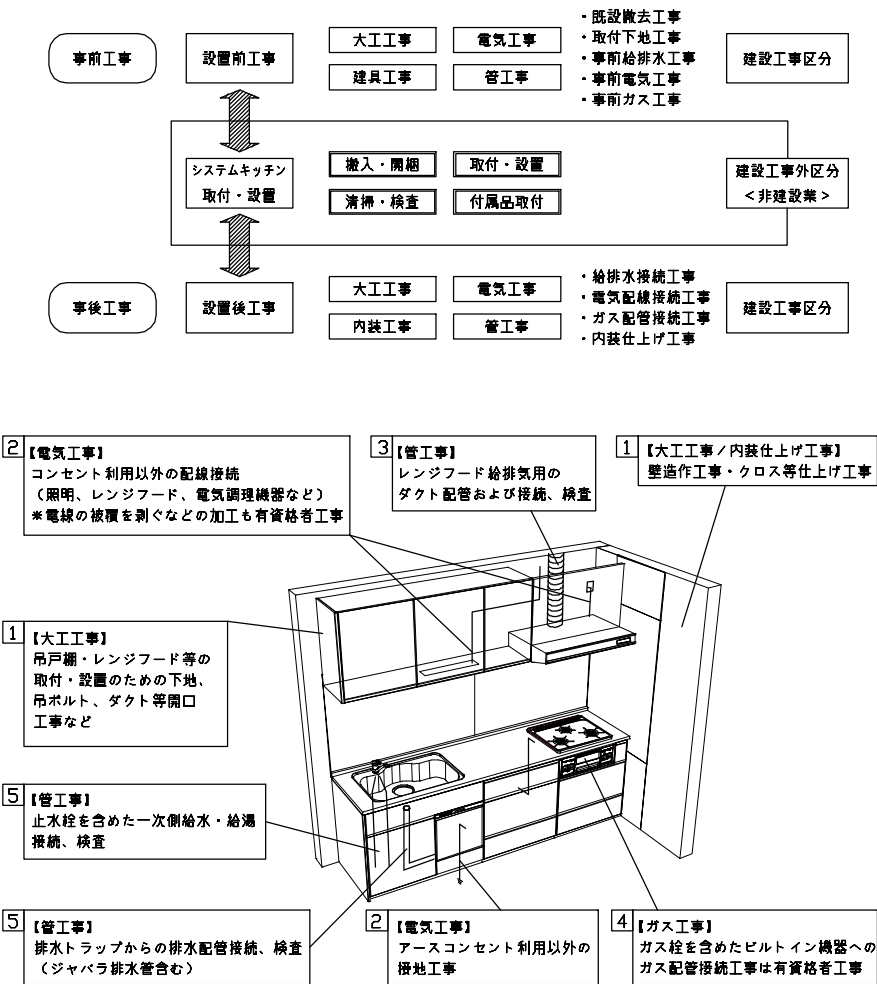

■システムキッチン 工事区分


参考：キッチン・バス工業会『工事区分ガイドライン』

工事区分	部位 (図)	業種区分	作業名称 (区分)	建設工事外				作業内容
				大工 工事	管 工事	電気 工事	設備・ ガス機器 設置	
設置前工事	1 3	大工 管	外壁の開口工事	○	○			レンジフードのダクト用の建築壁の穴あけ工事
			建築壁の下地処理工事	○				ウォールキャビネット等の取付のための壁下地処理工事
			幕板取付壁下地処理工事	○				天井・壁等の幕板等取付のための下地処理工事
			アンカー、吊ボルト工事	○				吊戸棚、レンジフード等のアンカー、吊ボルト工事
			換気機器用ダクトの関連工事		○	○		建築物の事前ダクト配管等の工事
	2	電気	キッチンパネル下地処理工事	○				キッチンパネルを貼るための建築壁の下地処理工事
			レンジフードの電気工事			○		建築の屋内配線と配線器具（コンセント）工事
			IH調理機器の電気工事			○		IH調理機器専用の200Vの事前電気工事
			ウォールキャビネット部分の電気工事			○		照明器具等の電気工事
			電動昇降吊戸棚の電気工事			○		電動昇降吊戸棚の専用電源・アース工事
			食器洗い乾燥機の電源・アース工事			○		食器洗い乾燥機の専用電源・アース工事
			水栓の電気工事			○		タッチレス水栓、アルカリイオン整水器の電気工事
	4	ガス	ガス調理機器のガス配管工事		○			ガス調理機器用の事前ガス配管工事
	5	管	排水配管の立上げ工事		○			キッチン排水用の所定位置への排水配管立上げ工事
			給水・給湯配管の立上げ工事		○			キッチン専用の所定位置への給水給湯配管立上げ工事
システムキッチン 本体取付・設置	建設工事 外区分		キッチンパネルの取付【注記 1】				☐	製品を加工して建築下地へ取付
			製品間のシリコン充填【注記 2】				☐	製品間の隙間を仕上げる処理作業
			レンジフードの取付【注記 1】				☐	本体及び化粧パネルを取付ける作業
			ウォールキャビネットの取付				☐	ウォールキャビネットを取付ける作業
			電動昇降吊戸棚の取付				☐	電動昇降吊戸棚を取付ける作業
			ベースキャビネット・ワークトップの取付				☐	ベースキャビネット・ワークトップの組立・調整して設置する作業
			排水部品の組立【注記 3】				☐	排水部品とシンクの組立
			水栓等の組立・ワークトップへの取付【注記 1】				☐	水栓、浄水器同梱部材の組立（ワークトップへの取付）
			ビルトイン機器の取付【注記 1】				☐	ビルトイン機器のキッチン本体への組込作業
			試運転・完成検査【注記 4】				☐	完成後の試運転、性能確認検査
	設置後工事	2 3 電気 管	ウォールキャビネット照明器具工事			○		事前配線の電源線と照明器具の接続、検査
			電気配線器具の取付			○		スイッチ、コンセント等の電気配線工事
			レンジフードとダクト接続工事		○			建築ダクトとレンジフードの接続、検査
		4 ガス	その他電化機器の工事			○		電化機器と電源線、アースの接続工事
			ガス調理機器のガス配管接続工事				☐	ガス調理機器とガス栓との接続工事（資格要）
設置後工事	5 管		給水・給湯配管と水栓の接続工事		○			給水・給湯の一次側と水栓の接続、検査
			給水・給湯配管とオプション機器の接続工事		○			オプション機器と一次側給排水の接続、検査
			建築側排水配管への接続工事		○			キッチン排水配管と建築側排水配管の接続、検査


- ※【注記 1】原則、現場支給製品は支給側で取付実施とする
※【注記 2】当社製品間のみ実施する場合が多い。但し、現場により打合せにて作業範囲を決定する場合がある
※【注記 3】給排水配管の仕様や状況により、排水部品の組立作業範囲を打合せにて決定する
※【注記 4】製品の完成検査、試運転は、工事完成後に行う場合が多い。但し、原則、商品取付完了時に検査、試運転が可能な範囲のみキッチン設置者が実施する

- 必ずご確認ください。
- ・天井高さ、吊戸棚・レンジフード取付高さをご確認ください。
 - ・《 》内寸法は参考寸法です。
- 設備図の見方、表示記号について
- ・寸法はキッチンパネル厚みとクリア寸法を含んでいません。
 - ・KP：キッチンパネル


- 必ずお読みください
- 1)以下の工事・部材は別途ご用意ください。
- ・周囲躯体、仕上げ、取付用下地工事
 - ・ダクト工事、壁面開口、屋外化粧カバー取付等
 - ・給排水配管、電気配線、ガス配管及び接続工事
- 2)本体の取付以外の関連工事は法的有資格者による工事が必要になります。
- ・大工工事、電気工事、ガス配管工事、管工事、建具工事等
- 3)キッチンパネルを設置する壁面下地は
 プラスターボード仕上げをお願いします。

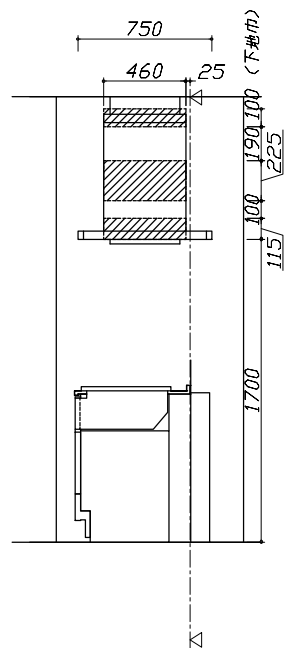

固定下地位置

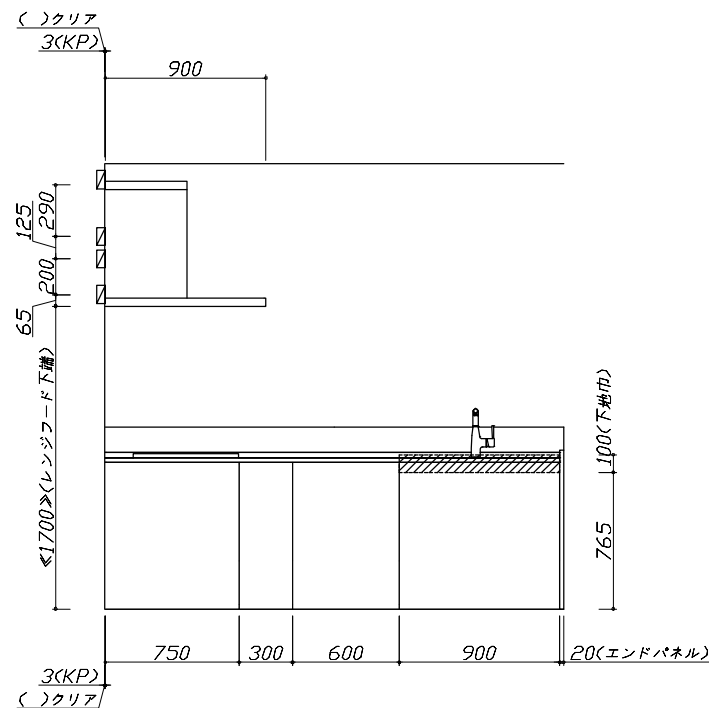

固定下地位置

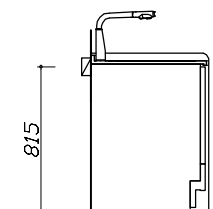

固定下地位置

Takara standard
 タカラスタンダード株式会社

現場名称： 神戸・姫路SR 新SK12様邸
 現場番号： C4644355
 姫路営業所

ぴったりサイズ'木製システムキッチン R e f i t リフィット
 プラン番号： 5505C-2508-0397T
 担当営業：

下地図 1
 作成日： 2025年9月18日
 担当アドバイザー：

縮尺：A3サイズ等倍

■必ずご確認ください。

- ・天井高さ、吊戸棚・レンジフード取付高さをご確認ください。
- ・《 》内寸法は参考寸法です。

■設備図の見方、表示記号について

- ・寸法はキッチンパネル厚みとクリア寸法を含んでいません。
- ・KP：キッチンパネル

■必ずお読みください

1)以下の工事・部材は別途ご用意ください。


- ・周囲躯体、仕上げ、取付用下地工事
- ・ダクト工事、壁面開口、屋外化粧カバー取付等
- ・給排水配管、電気配線、ガス配管及び接続工事

2)本体の取付以外の関連工事は法的有資格者による工事が必要になります。


- ・大工工事、電気工事、ガス配管工事、管工事、建具工事等

3)キッチンパネルを設置する壁面下地は


プラスターボード仕上げをお願いします。

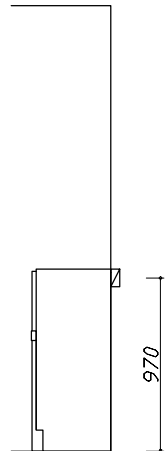

固定下地位置

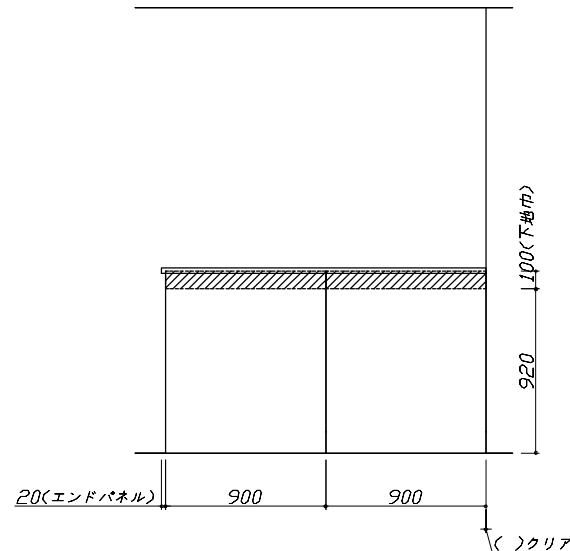

固定下地位置

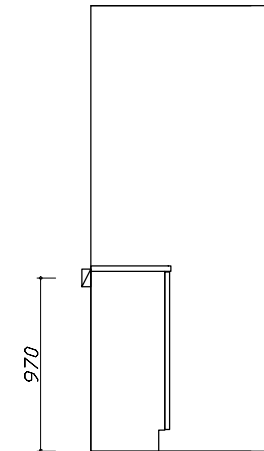

固定下地位置

Takara standard

タカラスタンダード株式会社

現場名称： 神戸・姫路SR 新SK12様邸

現場番号： C4644355

姫路営業所

ぴったりサイズ'木製システムキッチン R e f i t リフィット

プラン番号： 5505C-2508-0397T

担当営業：

下地図 2

作成日： 2025年9月18日

担当アドバイザー：

縮 尺： 1 / 30

縮尺：A3サイズ等倍

■必ずご確認ください。




- ・天井高さ、吊戸棚・レンジフード取付高さをご確認ください。
- ・〈 〉内寸法は参考寸法です。
- 設備図の見方、表示記号について
- ・寸法はキッチンパネル厚みとクリア寸法を含んでいません。
- ・KP：キッチンパネル

■設備記号

記号	記号の意味	記号	記号の意味
○	給水位置	⊖	コンセント位置
●	給湯位置	⊖E	7-ス付コンセント位置
⊙	排水位置	⊖ET	7-スターミナル付コンセント位置
⊕	ガス配管位置	㍿	電源取出位置
⊖	電源位置		

□：点検口

※ダクト配管可能範囲は詳細図参照

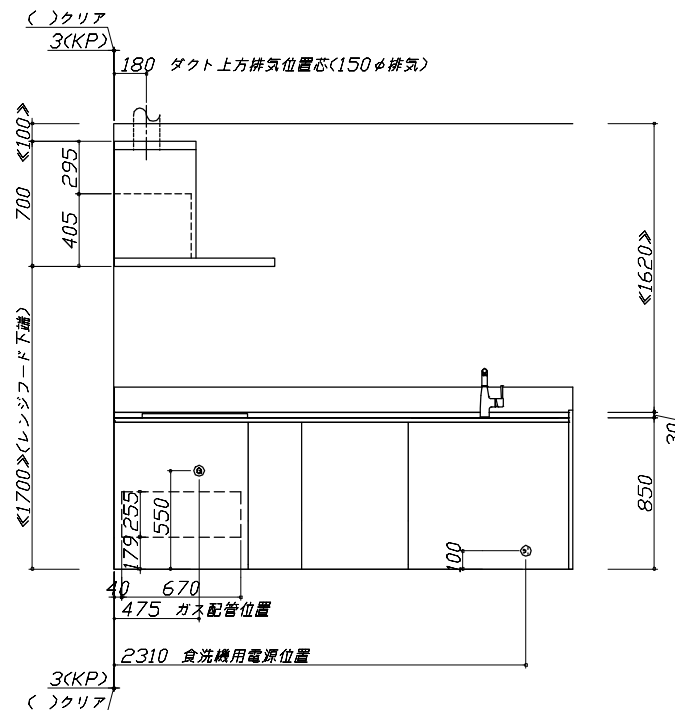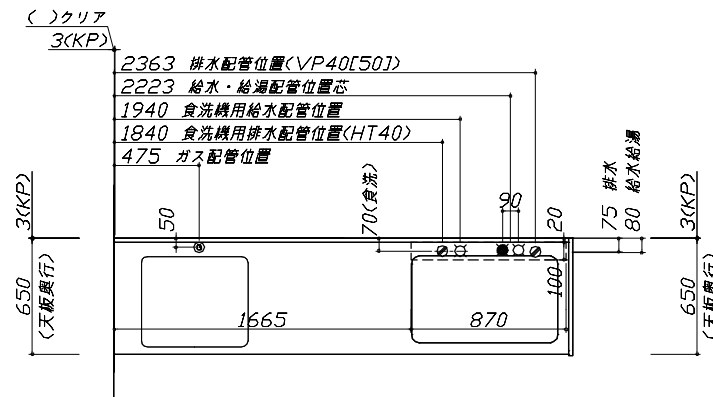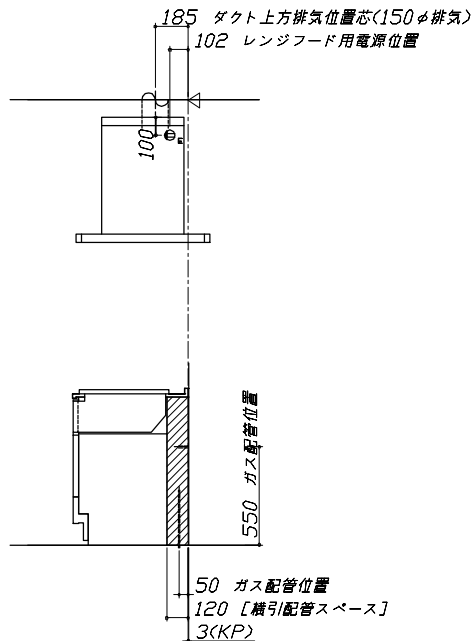


■必ずお読みください

- 以下の工事・部材は別途ご用意ください。
 - ・周囲躯体、仕上げ、取付用下地工事
 - ・ダクト工事、壁面開口、屋外化粧カバー取付等
 - ・給排水配管、電気配線、ガス配管及び接続工事
- 本体の取付以外の関連工事は法的有資格者による工事が 필요합니다。
 - ・大工工事、電気工事、ガス配管工事、管工事、建具工事等

■機器類電源詳細

1	レンジフード用電源	15A-125V E付埋込コンセント 消費電力145W	⊖E
2	食洗機用電源	ブレーカー付单相200V・15A 専用回路(7-ス付)コンセント	⊖

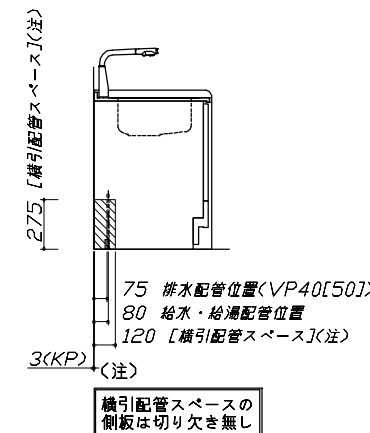

Takara standard
タカスタンダード株式会社

現場名称： 神戸・姫路SR 新SK12様邸
現場番号： C4644355
姫路営業所

ぴったりサイズ木製システムキッチン Reffit リフィット
プラン番号： 5505C-2508-0397T
担当営業：

設備図 1 縮尺： 1 / 30
作成日： 2025年9月18日
担当アドバイザー：

縮尺：A3サイズ等倍

■必ずご確認ください。

- ・天井高さ、吊戸棚・レンジフード取付高さをご確認ください。
 - ・《 》内寸法は参考寸法です。
- 設備図の見方、表示記号について
- ・寸法はキッチンパネル厚みとクリア寸法を含んでいません。
 - ・KP：キッチンパネル

■必ずお読みください

1)以下の工事・部材は別途ご用意ください。




- ・周囲躯体、仕上げ、取付用下地工事
- ・ダクト工事、壁面開口、屋外化粧カバー取付等
- ・給排水配管、電気配線、ガス配管及び接続工事




2)本体の取付以外の関連工事は法的有資格者による工事が必要になります。

- ・大工工事、電気工事、ガス配管工事、管工事、建具工事等

■機器類電源詳細

1	家電収納ユニット用電源	15A-100V・コード必要長さ1m	9
---	-------------	--------------------	---

 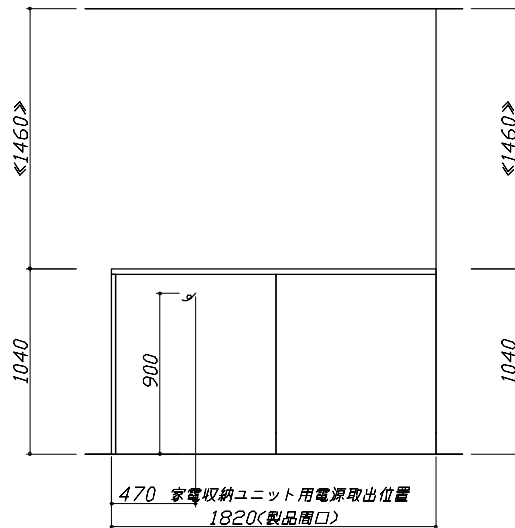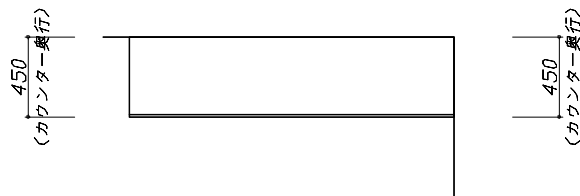

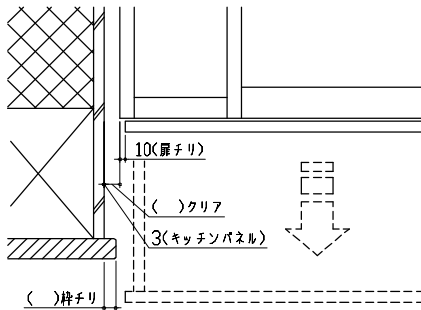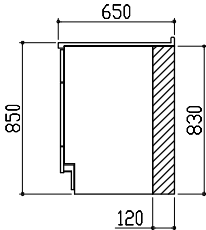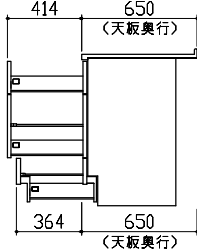横引配管有効寸法 詳細図		キャビネット引出寸法 詳細図		エンド取り合い詳細図				
【調理キャビネット】		【調理キャビネット】		【キッチン本体 左側】  ■ 留意事項 引出しを開けたときにドア枠・窓枠・巾木と干渉しないようクリアを確保してください。				
足元スライド標準タイプ 								
横引配管有効寸法 詳細図		キャビネット引出寸法 詳細図						
【調理キャビネット】		【コンロキャビネット】						
< 深型タイプ > シンク横食洗キャビネット 海外食洗(BOSCH) 