

ホーローシステムキッチン 御見積書

御名前 大阪-枚方SR SK9 様

業者 様

商品名 Edel エーデル(Mタイプ)

商品
御見積金額 **¥790,100 (税込 ¥853,308)**

()内の価格は税込価格<税率8%>を表示しています。

(参考) 別途 商品組付費 ¥128,000 (税込 ¥138,240)

商品御見積金額には商品組付費は含まれておりません。
商品組付費は現場の状況により変動する事があります。
又、給水・給湯・ガス・ダクト・電気等の接続工事は含まれておりません。

作成日 2019年8月21日
プラン番号 1840E-1908-0150T
現場番号 A7298127

タカスタンダード株式会社
枚方ショールーム
大阪府枚方市招提元町4-20-1

TEL 072-866-1105 / FAX 072-866-1106
大阪支社
TEL 06-6746-6811 / FAX 06-6746-6805

担当営業	担当アドバイザー	プラン作成者
2015/10/20	EDEM-2-ESW(YW)	

備考

御見積仕様

(キッチン)

奥行	奥行65cm
キッチン本体サイズ	I型210cm
天板高さ	85cm
扉カラー	ホワイト
キッチンパネル	ウッドマイルドホワイト
ワークトップ材質	ステンレス
カラー	オーバルエンボス加工
水栓	ハンドシャワー水栓
食器洗い乾燥機	シンク下設置間口45cmタイプ
加熱機器	60cmハイバ-ガラスコートトップガスコンロ
レンジ機器	なし
ガス種	13A
周波数	60Hz

(周辺収納)

周辺扉カラー	ホワイト
キッチンパネル	ウッドマイルドホワイト
カウンター材質	メラミン
カラー	ホワイト

御確認事項

No.*

御名前 大阪-枚方SR SK9

様

現場番号	A7298127	プラン番号	1840E-1908-0150T	作成日	2019/8/21
------	----------	-------	------------------	-----	-----------

御見積明細 キッチン

NO	商品名	仕様	品番	数量	単価	金額
1	ステンレスワークトップ	Zシンク(小物置き)	TIK210 TDLD	1	46,000	46,000
	排水トラップセット		STラップHSK2-J	1	1,700	1,700
2	シンクキャビネット	スライド・シンク下食洗(ソフトクロス)	F-RRXM105 L5(ESW B	1	54,800	54,800
3	食器洗い乾燥機	引出し式(シルバー色)	TKW-404A-SV	1	98,000	98,000
4	食器洗い乾燥機用前面パネル	扉同色	P-DWP45P (SW)	1	3,500	3,500
5	調理台キャビネット	足元スライド(3段引出し)(ソフトクロス)	F-TFVZ030 -5(ESW B	1	50,000	50,000
6	コンロ用キャビネット	足元スライド(ソフトクロス)	F-KTVZ075 R5(ESW B	1	58,500	58,500
7	水栓	エコタイプハンドシャワー水栓	KM5021TTKE	1	33,500	33,500
8	ガス加熱機器(ハイバ-ガラスコート)	片面焼き	TN72AV60CH	1		
	ガス加熱機器(本体)	シルバー	TN72AV60C 1213	1	77,000	77,000
	ガス加熱機器(トッププレート)	クリアパールホワイト	TN72-60TP-CH	1	22,000	22,000
【ベースキャビネット小計】				11		445,000
9	ウォールキャビネット		W-M A090 - (ESW B	1	23,000	23,000
10	ウォールキャビネット	アイラックタイプ用	W-MR A045ZL (ESW B	1	15,500	15,500
	アイラック	Lタイプ	SDR-45L(K)	1	24,000	24,000
11	アイラック	水切タイプ(LED仕様)	SDM-90-LED(Q)	1	39,000	39,000
12	アイラック用前面パネル	扉色対応用	P-SDR 90 (SW)	2	2,000	4,000
13	アイラック用アルミカバー	レンジフード横用	SDRガワカバ-R(G)	1	2,000	2,000
14	レンジフード(本体)	シロッコファン	VMA-755AD L(V)	1	51,500	51,500
	レンジフード前面パネル(梁欠き対応用)	シルバー色	マエウキタイプVMR75-555(V)	1	4,000	4,000
15	水切りプレート	Zシンク用	ミズキプレートZT	1	3,500	3,500
16	どこでもラック(スクエアタイプ)	タオルハンガーS、ホワイト	MGSK タオルハンガー-S (W	1	1,100	1,100
	どこでもラック(スクエアタイプ)	アタッチメント(小物トレイ)	MGAK コネクト-15S (W	1	400	400
17	直管アダプター		チョッカンAD2インチ	1	300	300
キッチン合計				24		¥613,300

御見積明細 周辺収納

NO	商品名	仕様	品番	数量	単価	金額
18	ウォールキャビネット		W-M A060 L (ESW B	1	17,500	17,500
19	家電収納ユニットカウンター	奥行65cm、メラミン、ホワイト	C-SE 60FD (P)	1	15,500	15,500
20	家電収納ユニットキャビネット	奥行65cmタイプ	F-HW M060 -5(E)	1	37,000	37,000

御名前 大阪-枚方SR SK9

様

現場番号	A7298127	プラン番号	1840E-1908-0150T	作成日	2019/8/21
------	----------	-------	------------------	-----	-----------

御見積明細 周辺収納

NO	商品名	仕様	品番	数量	単価	金額
	収納ワゴン	奥行65cm用	NW-60D	1	17,000	17,000
	収納ワゴン用前面扉		NWヒラ60SK(ESW B	1	6,400	6,400
	オープンタイプ用幕板		HWマキイタ60 (SW)	1	3,000	3,000
21	ダストボックス	本体	DB-NWNホソタイ	2	1,250	2,500
	ダストボックス	フタ	DB-NWNフタ	2	650	1,300
22	エンドパネル	家電収納ユニット奥行65cm用	EP-TIN-85 (ESW B	1	12,000	12,000
	エンドキャップ	奥行65cm用	EPキャップL (SP)	1	2,500	2,500
23	エンドパネル	ウォールキャビネット、電動昇降、VUSVDS用	EP-WM (ESW B	1	6,000	6,000
24	エンドカバー	家電収納ユニット奥行65cm段差用	EC-TSE (W)	1	5,500	5,500
周辺収納合計				14		¥126,200

御見積明細 キッチンパネル

NO	商品名	仕様	品番	数量	単価	金額
1	ホーローキッチンパネルPタイプ	フロントパネル60	PZF - 60 (YWH)	1	8,000	8,000
2	ホーローキッチンパネルPタイプ	フロントパネル270	PZF- 270 (YWH)	1	20,900	20,900
3	ホーローキッチンパネルPタイプ	サイドパネル(長尺仕様)	PZS-90HN (YWH)	1	18,900	18,900
4	KP用エッジセット	樹脂製	KPEッジセットJ (MW)-2	1	2,800	2,800
キッチンパネル合計				4		¥50,600

商品総合計

42

¥790,100

御見積明細の価格には消費税は含まれておりません。別途消費税が必要となります。

(参考) 別途 商品組付費

キッチン商品組付費 ¥93,000 (税込 ¥100,440)





キッチンパネル商品組付費 ¥35,000 (税込 ¥37,800)

商品組付費は現場の状況により変動する事があります。又、給水・給湯・ガス・ダクト・電気等の接続工事は含まれておりません。

()内の価格は税込価格 < 税率8% > を表示しています。

■必ずご確認ください。

- ・天井高さ、吊戸棚・レンジフード取付高さをご確認ください。
- ・《 》内寸法は参考寸法です。
- ・(KP)：キッチンパネル厚み寸法
- ・製品の外形寸法は概略表記しております。

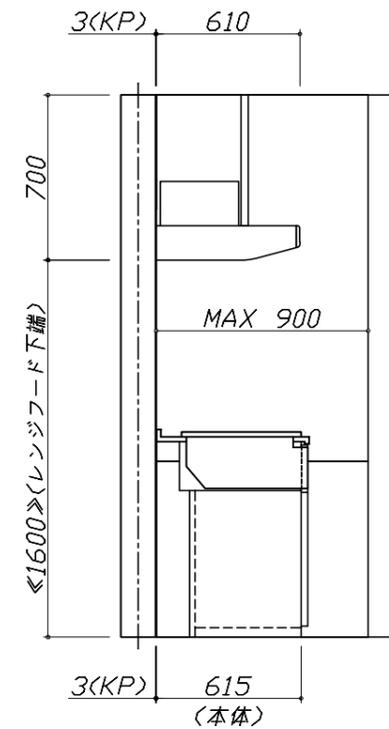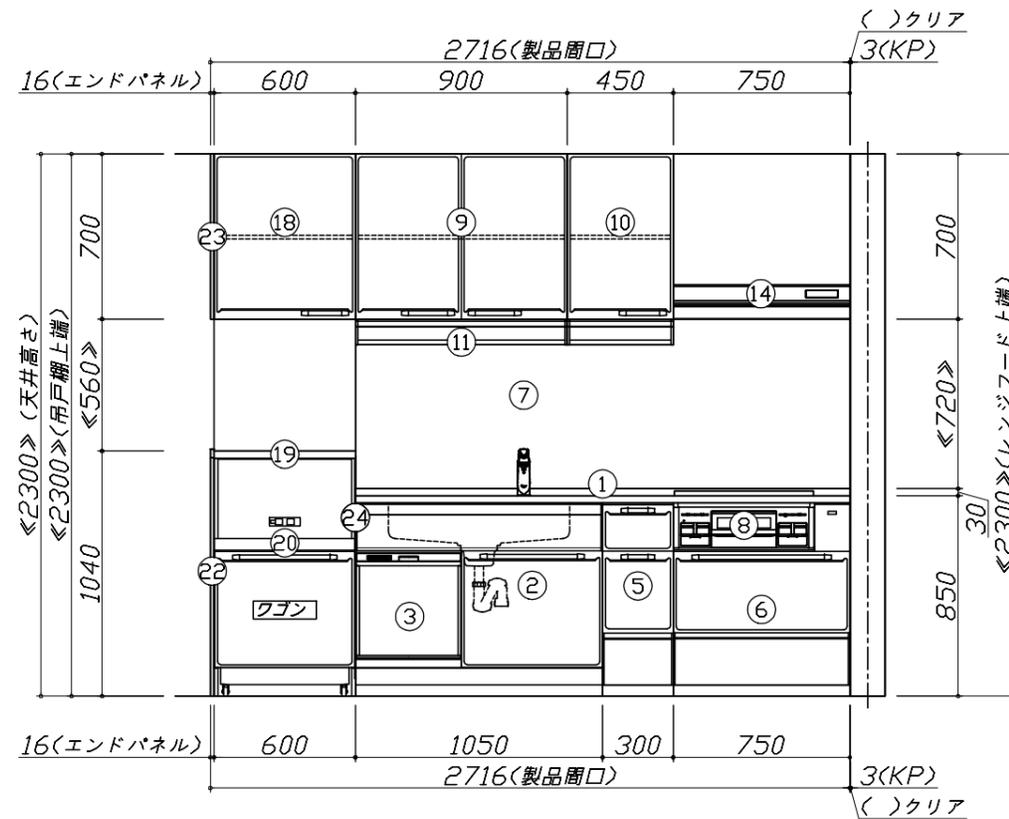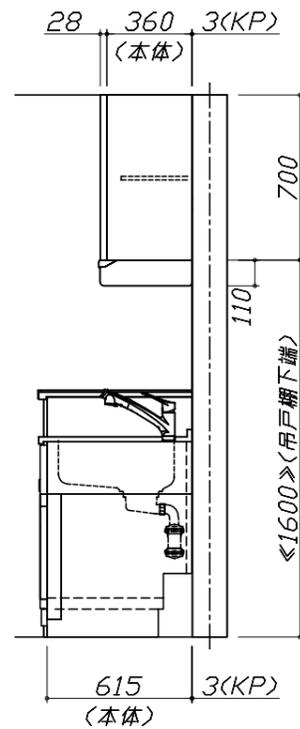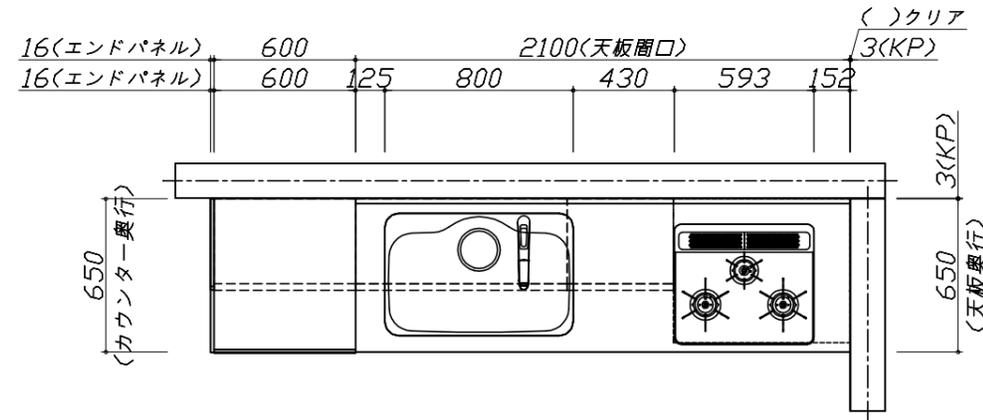


Takara standard
タカラスタンダード株式会社

現場名称： 大阪一枚方SR SK9様邸
現場番号： A7298127
枚方ショールーム

ホーローシステムキッチン Edel エーデル(Mタイプ)
プラン番号： 1840E-1908-0150T
担当営業： 2015/10/20

姿図 1 縮尺： 1 / 30
作成日： 2019年8月21日
担当アドバイザー： EDEM-2-ESW(YW)

縮尺：A3サイズ等倍

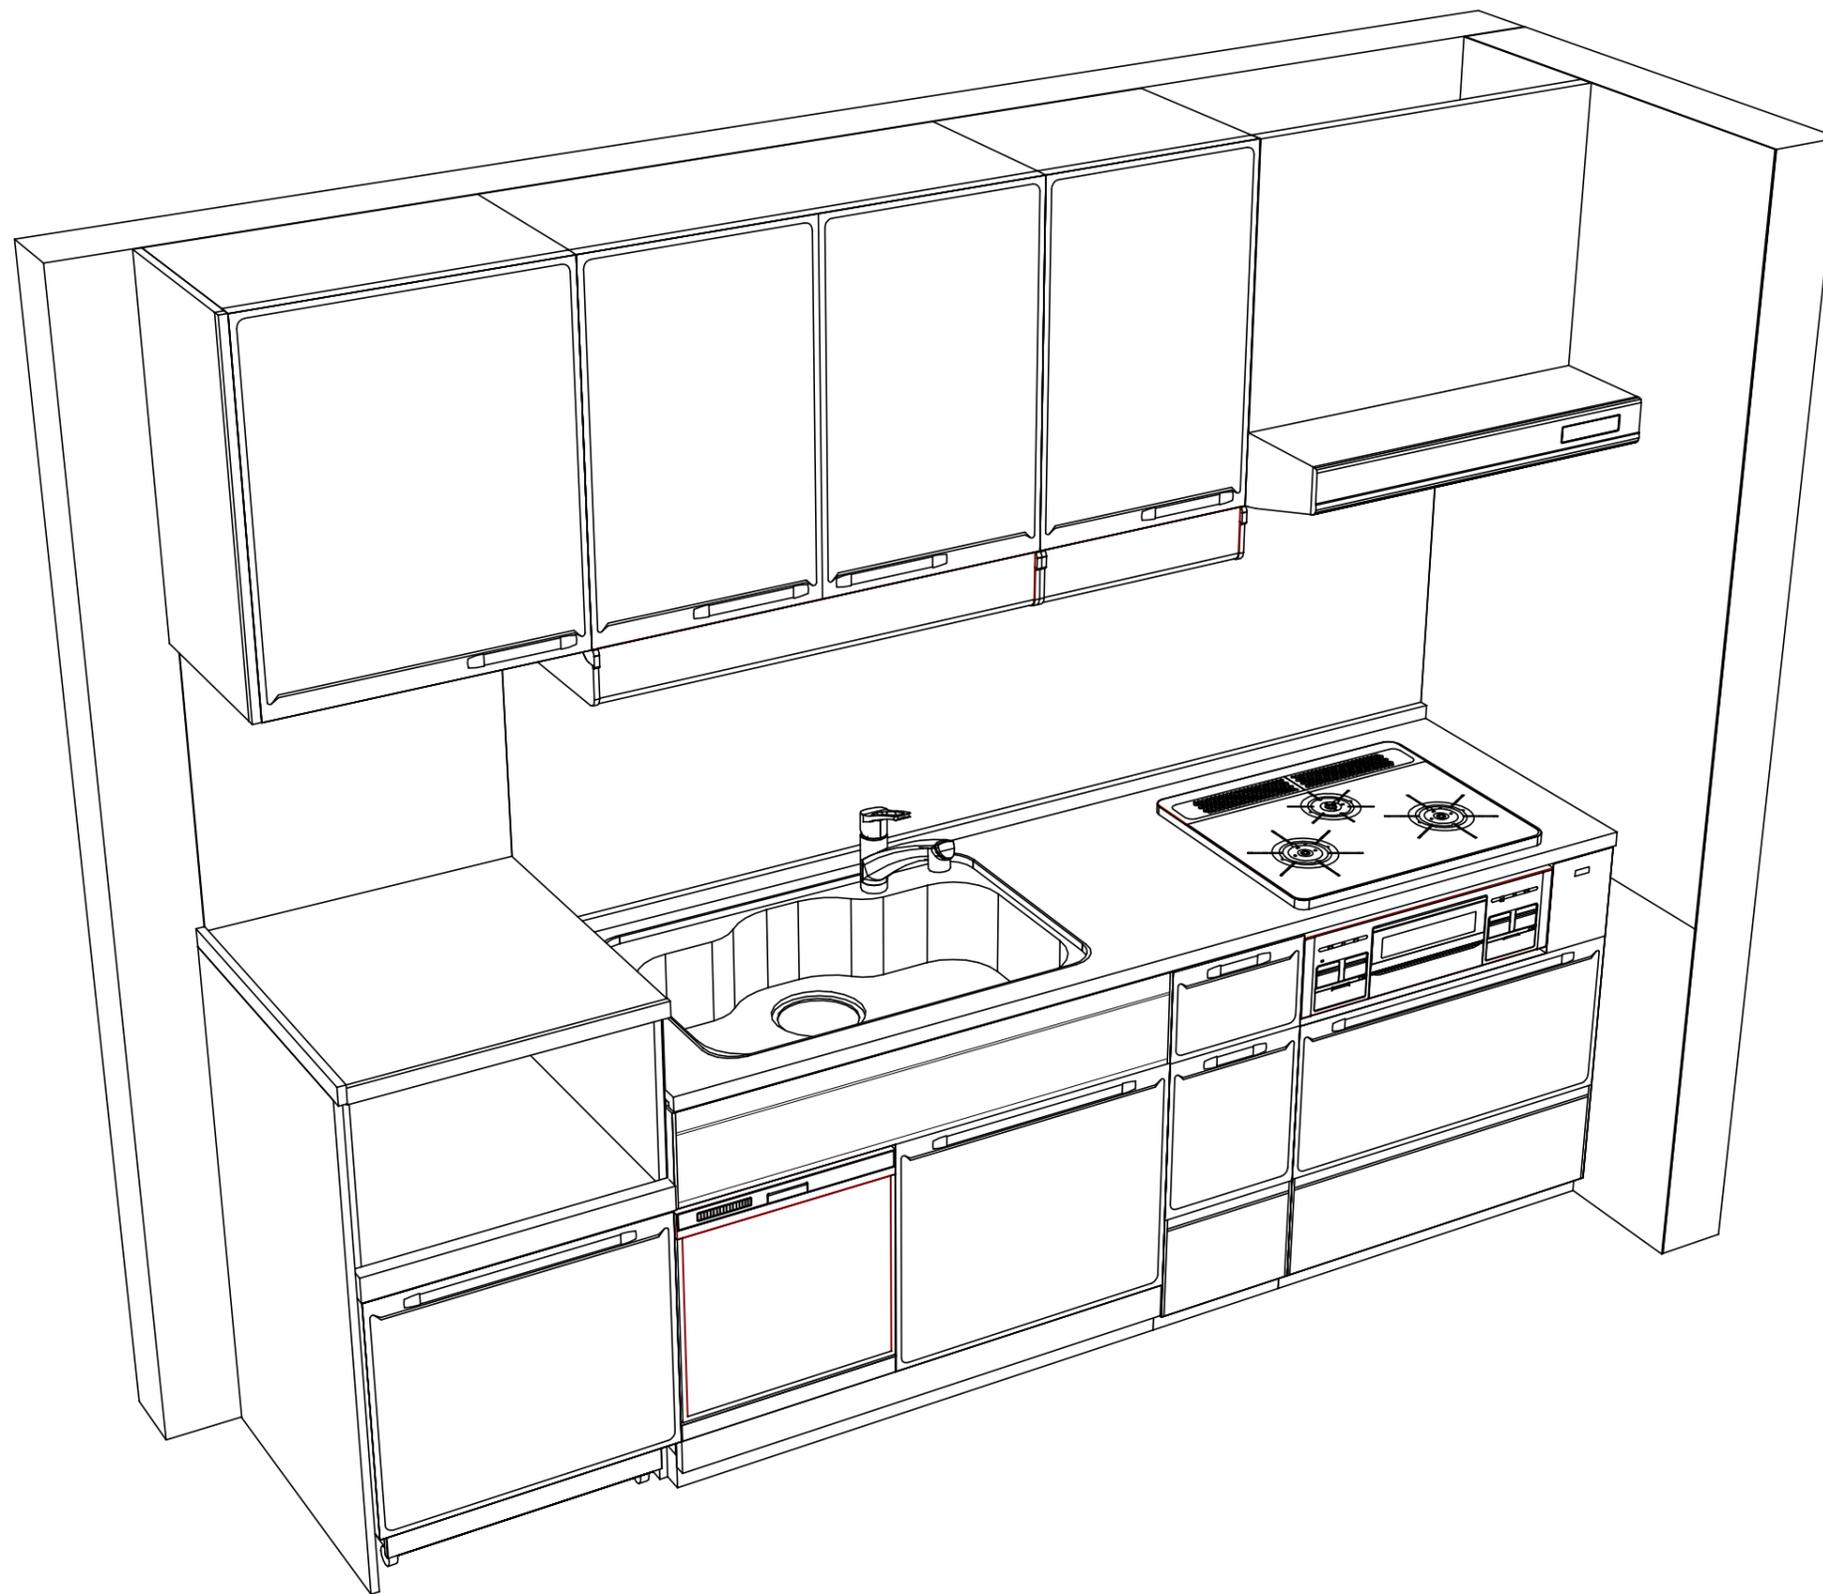

Takara standard
 タカラスタンダード株式会社

現場名称： 大阪一枚方SR SK9様邸
 現場番号： A7298127
 枚方ショールーム

ホーローシステムキッチン Edel エーデル(Mタイプ)
 プラン番号： 1840E-1908-0150T
 担当営業： 2015/10/20

姿図 2
 縮尺： 1 / 30
 作成日： 2019年8月21日
 担当アドバイザー： EDEM-2-ESW(YW)

縮尺：A3サイズ等倍

■商品仕様概要

商品仕様	商品シリーズ	ホーローシステムキッチン Edel エーデル (Mタイプ)		
	タイプ	足元スライドタイプ		
	扉カラー	ホワイト		
	引手種類	-		
	天板形状・周口	I型210cm		
		-		
	奥行	奥行65cm		
	天板高さ	85cm		
	キッチンパネル	有		
キッチンパネルカラー	ウッドマイルドホワイト			
見切り・エッジ材	樹脂製			

■商品仕様書 (キッチン側)

品目	仕様			備考	
天板	材質	ステンレス	色 ステンレス		
	シンク	ステンレスシンク (Z)	色 ステンレス		
	部品	-			
		ミッドプレートZT			
		-			
		-			
フックAD2イフ					
下台	本体	ホーロー製	色 ホワイト		
	底板	ホーロー製			
	引出し	ホーロー製			
	レール・丁香	ソフトクローズレール			
	部品(標準)	-			
	部品(オプション)	-			
設備仕様 (下台)	水栓1	KM5021TTKE			
	水栓2	-			
	食器洗い乾燥機	TKW-404A-SV	色 シルバー	125V-15A・アース付コンセント	
	加熱機器(本体)	TN72AV60CH	色 シルバー		
	加熱機器(トッププレート)	ハイパーガラスコートトップ	色 クリアパールホワイト		
吊戸棚	加熱機器(レンジ)	-			
	本体	化粧ボード	色 ホワイト		
	耐震ラッチ	無			
レンジフード	部品	棚板			
	品名	VMA-755AD L(V)	色 シルバー	125V-15A (2芯コンセント)	
	ファン仕様	シロッコファン (排気タイプ)			
	部品	-			
		-			
-					
-					
設備仕様 (上台)	照明ユニット	-			
	アイラック	有			
	電動昇降吊戸棚	-			
	昇降棚	-			
エンドパネル	材質	-			
		-			
		-			
		-			
天井幕板	品名	-			

■商品仕様書 (周辺収納側)


品目	仕様			備考
周辺仕様	周辺扉カラー	ホワイト		
	キッチンパネル	ウッドマイルドホワイト		
ツールユニット	本体	-		
	底板	-		
	引出し	-		
	レール	-		
	丁香	-		
	耐震ラッチ	-		
	部品	-		
カウンターユニット	本体	-		
	底板	-		
	レール	-		
	丁香	-		
家電収納	本体	ホーロー製	色 ホワイト	100V
	部品	収納ワゴン		
周辺カウンター	材質	メラミン	色 ホワイト	
吊戸棚	本体	化粧ボード	色 ホワイト	
	耐震ラッチ	無		
	部品	棚板		
設備仕様 (上台)	アイラック	-		
エンドパネル	材質	ホーロー製	色 ホワイト	
		-		
天井幕板	品名	-		

■必ずご確認ください。

- ・天井高さ、吊戸棚・レンジフード取付高さをご確認ください。
- ・《 》内寸法は参考寸法です。
- ・(KP)：キッチンパネル厚み寸法
- ・製品の外形寸法は概略表記しております。


■吊戸棚取付注意事項

- 吊戸棚の取付は、必ず商品同梱の専用ネジ(トラスタッピンネジ4.5×60)を使用してください。
- 固定下地は固定位置を中心に幅100mm以上、厚み12mm以上の十分な強度を持つ合板をお願いします。

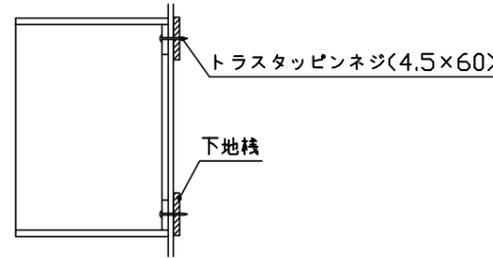


■必ずお読みください


- 以下の工事・部材は別途ご用意ください。
 - ・周囲躯体、仕上げ、取付用下地工事
 - ・ダクト工事、壁面開口、屋外化粧カバー取付等
 - ・給排水配管、電気配線、ガス配管及び接続工事
- 本体の取付以外の関連工事は法的有資格者による工事が必要になります。
 - ・大工工事、電気工事、ガス配管工事、管工事、建具工事等
- キッチンパネルを設置する壁面下地は、プラスターボード仕上げをお願いします。

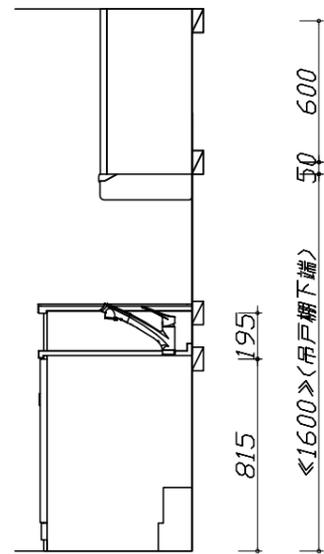

固定下地位置

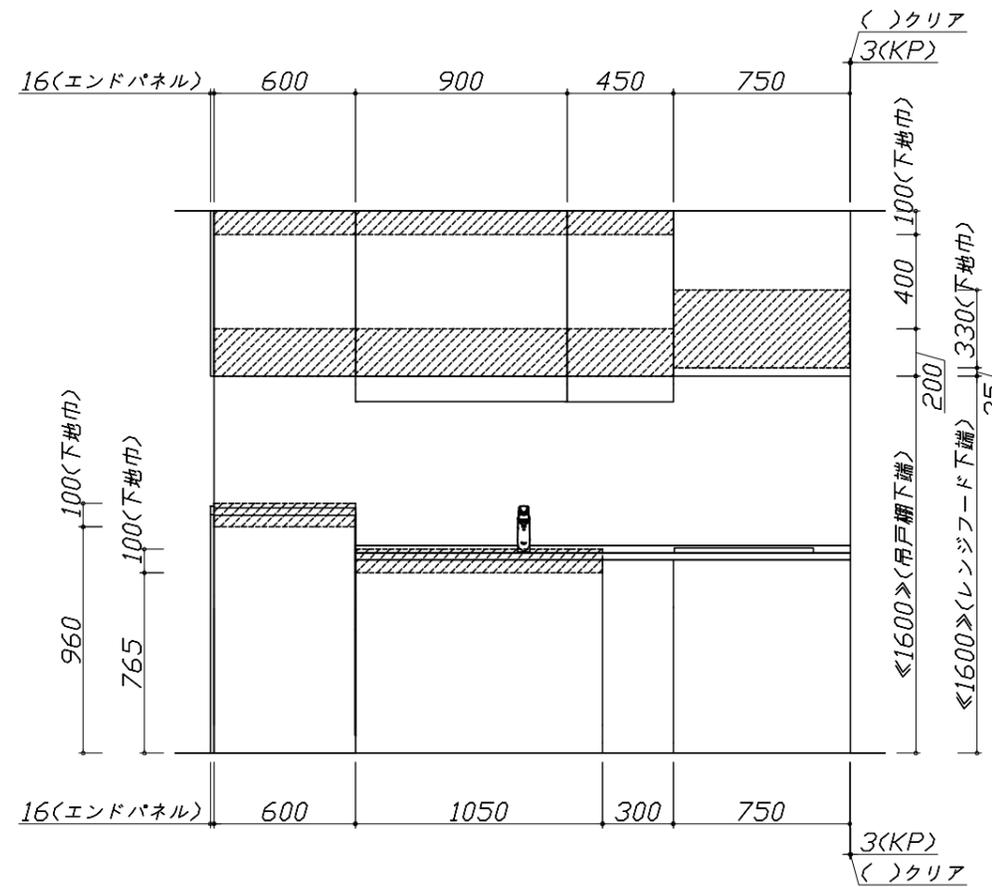


固定下地位置

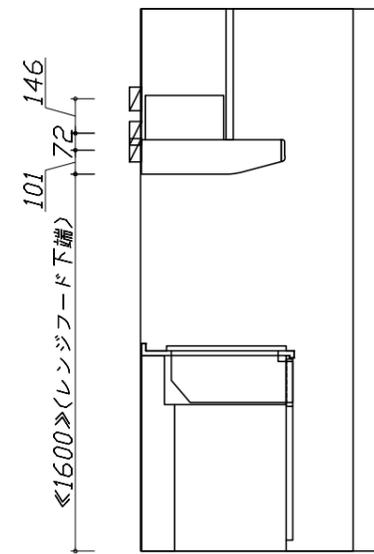

固定下地位置

■必ずご確認ください。

- ・天井高さ、吊戸棚・レンジフード取付高さをご確認ください。
- ・《 》内寸法は参考寸法です。
- ・(KP)：キッチンパネル厚み寸法
- ・製品の外形寸法は概略表記しております。

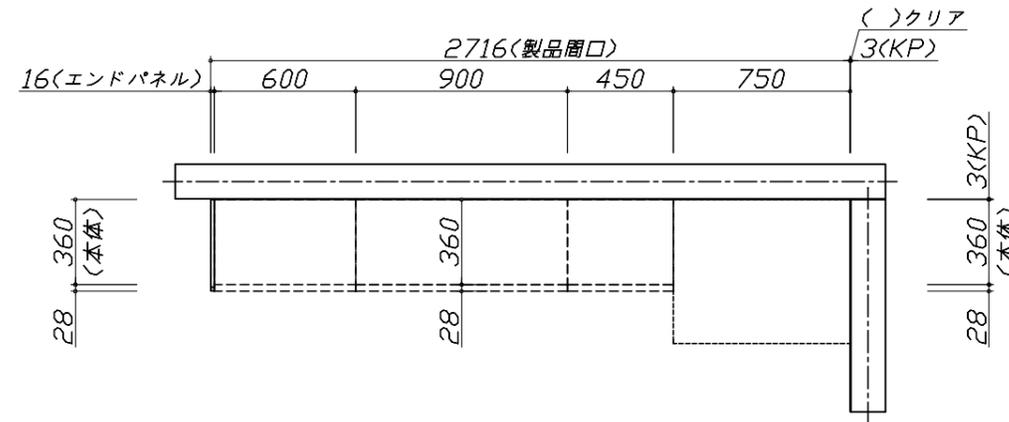

上伏せ図

■必ずご確認ください。

- ・天井高さ、吊戸棚・レンジフード取付高さをご確認ください。
- ・《 》内寸法は参考寸法です。
- ・(KP)：キッチンパネル厚み寸法
- ・製品の外形寸法は概略表記しております。

■寸法の見方について

寸法はキッチンパネル厚みとクリア寸法を含んでいません。

■設備記号

記号	記号の意味	記号	記号の意味
○	給水位置	⊙	ガス配管位置
●	給湯位置	⊖	コンセント位置
⊘	排水位置	⊖E	アース付コンセント位置
⊕	電源位置	g	電源取出位置

□ : 点検口


■必ずお読みください

1)以下の工事・部材は別途ご用意ください。

- ・周囲躯体、仕上げ、取付用下地工事
- ・ダクト工事、壁面開口、屋外化粧カバー取付等
- ・給排水配管、電気配線、ガス配管及び接続工事

2)本体の取付以外の関連工事は法的有資格者による工事が必要になります。

- ・大工工事、電気工事、ガス配管工事、管工事、建具工事等

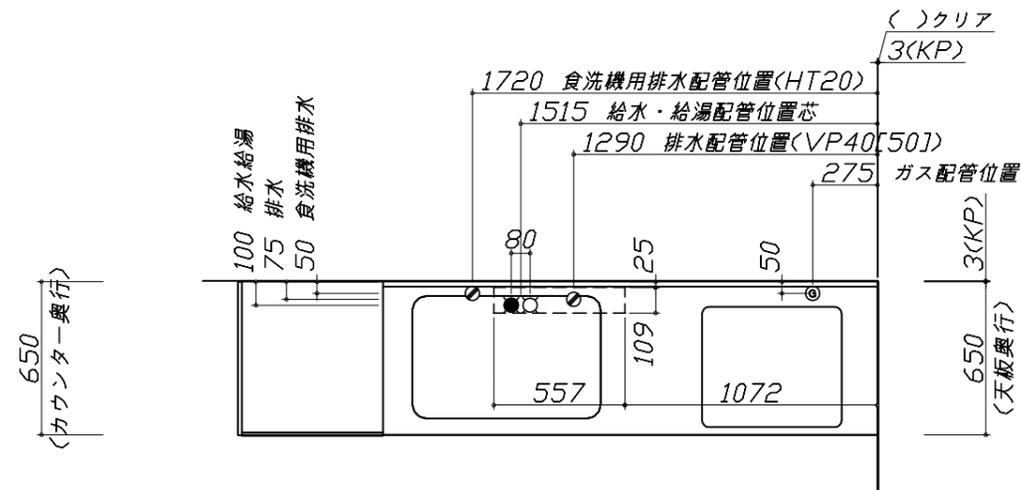

- 必ずご確認ください。
 - ・天井高さ、吊戸棚・レンジフード取付高さをご確認ください。
 - ・《 》内寸法は参考寸法です。
 - ・(KP)：キッチンパネル厚み寸法
 - ・製品の外形寸法は概略表記しております。

■寸法の見方について
寸法はキッチンパネル厚みとクリア寸法を含んでいません。

■設備記号


記号	記号の意味	記号	記号の意味
○	給水位置	⊙	ガス配管位置
●	給湯位置	⊖	コンセント位置
⊘	排水位置	⊖E	アース付コンセント位置
⊙	電源位置	㌸	電源取出位置

□ : 点検口

- 必ずお読みください
- 1)以下の工事・部材は別途ご用意ください。
 - ・周囲躯体、仕上げ、取付用下地工事
 - ・ダクト工事、壁面開口、屋外化粧カバー取付等
 - ・給排水配管、電気配線、ガス配管及び接続工事
- 2)本体の取付以外の関連工事は法的有資格者による工事が必要になります。
 - ・大工工事、電気工事、ガス配管工事、管工事、建具工事等

■機器類電源詳細

1	食洗機用電源	15A-125V E付埋込コンセント	⊖E
2	レンジフード用電源	15A-125V 埋込コンセント 消費電力145W	⊖
3	アイラック照明用電源	100V(2芯)・コト・必要長さ1m	㌸
4	家電収納ユニット用電源	15A-100V・コト・必要長さ1m	㌸

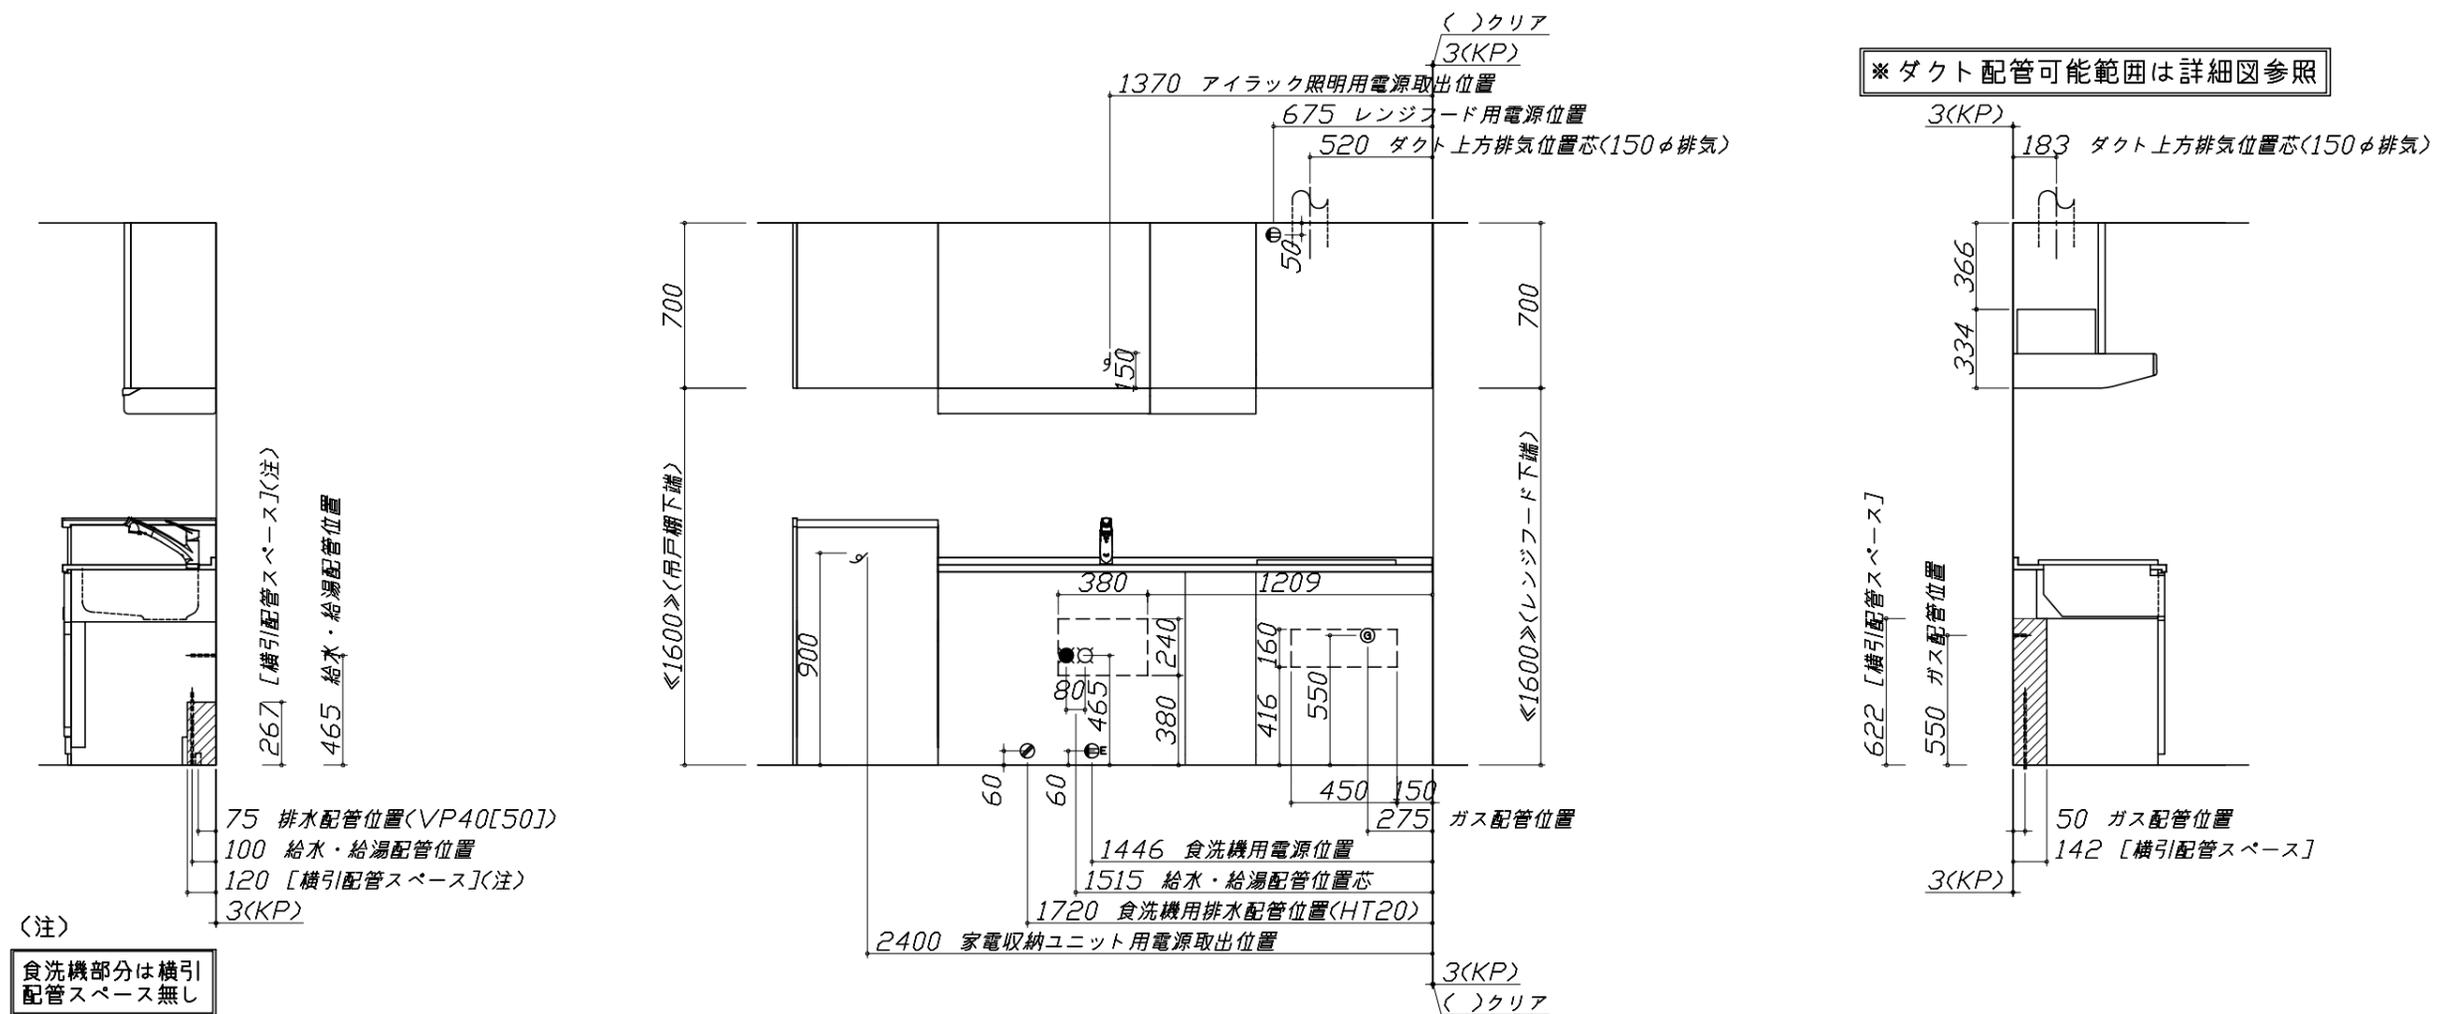

Takara standard
タカラスタンダード株式会社

現場名称： 大阪一枚方SR SK9様邸
現場番号： A7298127
枚方ショールーム

ホーローシステムキッチン Edel エーテル(Mタイプ)
プラン番号： 1840E-1908-0150T
担当営業： 2015/10/20

設備図 2 縮尺： 1 / 30
作成日： 2019年8月21日
担当アドバイザー： EDEM-2-ESW(YW)

縮尺：A3サイズ等倍

< 詳細図 1 >


マンションリフォームタイプの施工図に関する注意事項

- ※下記の記載内容は参考情報です。詳細は「マンションリフォームSKハンドブック」を参照ください。
- 水栓 給水・給湯配管位置
 - シンク排水配管位置
 - 食洗用排水配管位置
 - 食洗用給水(湯)配管
 - アルカリ整水器設置情報


- ※下記の商品の設置情報は記載されていません。上記ハンドブック、商品付属の設置説明書を参照ください。
- 吊戸梁欠き対応部材
 - ダクト対応フィルター
 - 前幕板カットセット

シンク下食器洗い乾燥機 配管例図

床立上げの配管例

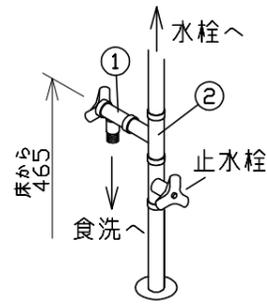


壁出しの配管例

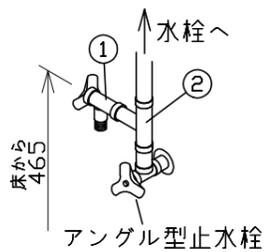


- 必要部材
①止水栓
②片ナットチーズ
(給湯の場合は耐熱配管)
※水栓の給水(湯)管より分岐しますので、食器洗い乾燥機専用の給水(湯)管は不要です。
※必要部材は建築側用意となります。

床立上げの配管例

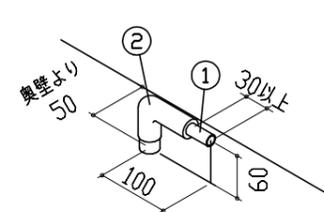

壁出しの配管例

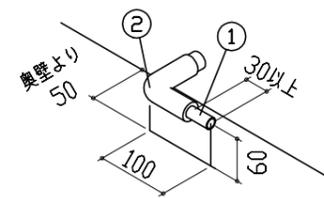

- 必要部材
①HT20
②エルボ
(耐熱塩ビ使用のこと)
※必要部材は建築側用意となります。


レンジフード詳細図

<VMA-755 L排気>




前面パネル塗装梁欠き対応タイプ

後方および左右排気口位置はVMH丸ダクト金具L使用時の寸法です。アルミダクト使用時の排気位置はダクト配管可能範囲を参照ください。実際の排気用接続部品の開口部寸法はφ148です。

<後梁対応寸法>

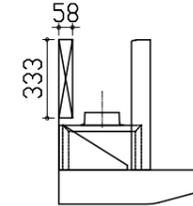


<横梁対応寸法>

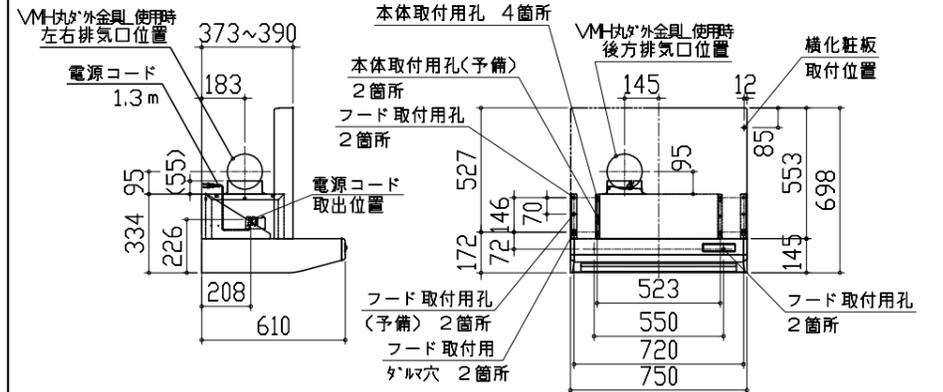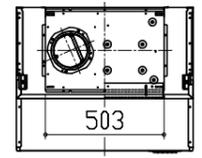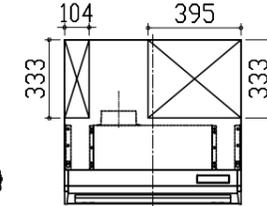

ガス配管例図

<TN72AV60C■>

※■にはトッププレートカラーが入ります。

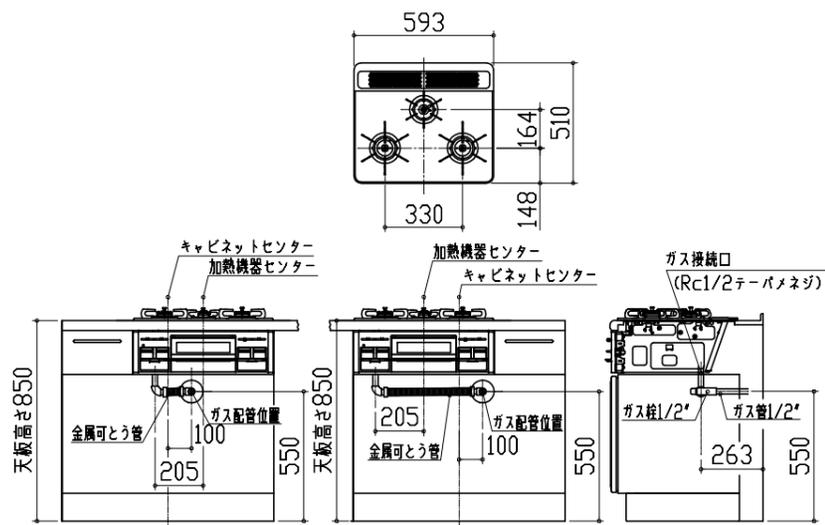


シンク下食器洗い乾燥機 電気配線例図

電源は100V15A以上の専用回路を設けてください。

品番	消費電力
TKW-404A-SV	885W


※本体を設置する場所の背壁(図の斜線部)に給・排水工事部分を除いて125V、15Aのアースターミナル付埋込みコンセントを設け、これに電源電線、アース線を配線してください。

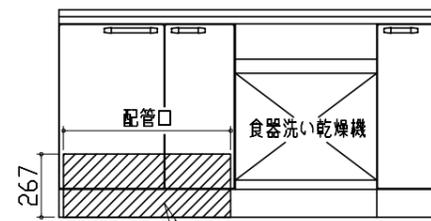






コンセント位置/配管口の下の後壁(15A-125Vアース端子付埋込)

レンジフード詳細図 ダクト配管可能範囲

<VMA 風圧シャッター L排気>

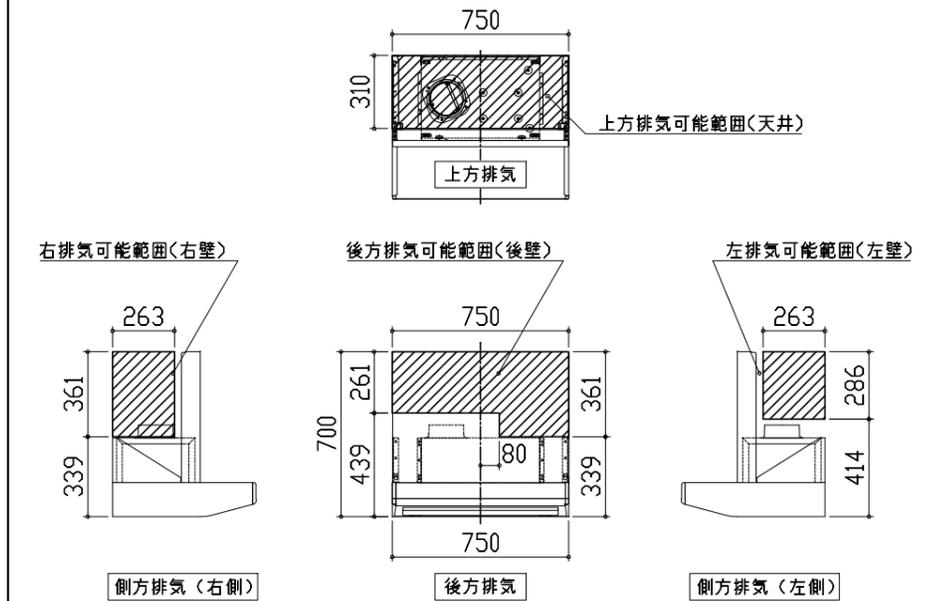

- 注)
●本図はアルミダクトφ150を使用した場合の配管可能範囲である。
断熱材を取付ける場合は厚みを考慮すること。
●リフォーム時など、既設の壁排気口を利用する場合、P変換アタッチメント(別売)を使用すること。
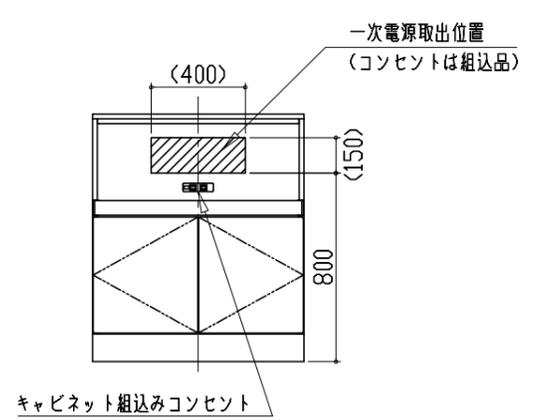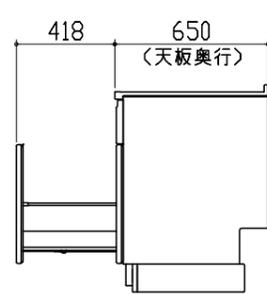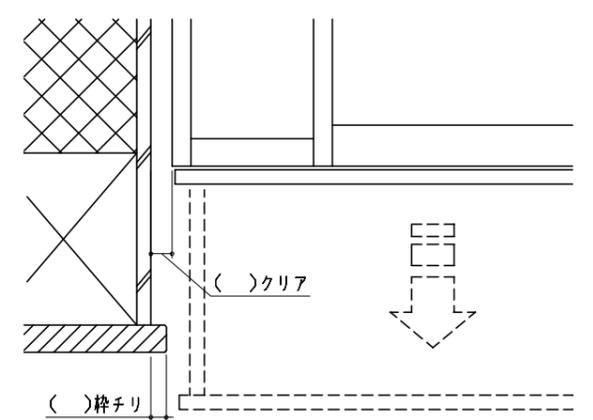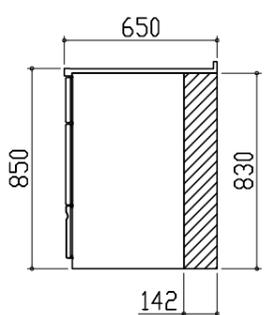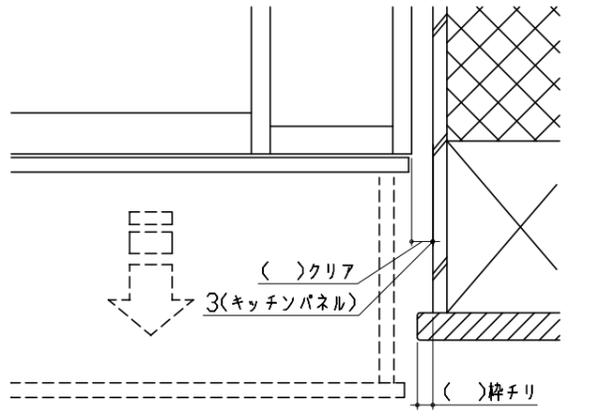
<p>家電収納庫 電気配線例図</p> <p><奥行65cm></p> <p>電源は100V15A以上の専用回路を 設けてください。</p> 	<p>キャビネット引出寸法 詳細図</p> <p>【シンクキャビネット】</p> 	<p>エンド取り合い詳細図</p> <p>【キッチン本体 左側】</p>  <p>■留意事項 引出しを開けたときにドア枠・窓枠・巾木と干渉しないようクリアを確保してください。</p>	
<p>横引配管有効寸法 詳細図</p> <p>【調理キャビネット】</p> <p>▨ : 配管スペース</p> <p>足元スライド標準タイプ</p> 	<p>キャビネット引出寸法 詳細図</p> <p>【調理キャビネット】</p> 	<p>エンド取り合い詳細図</p> <p>【キッチン本体 右側】</p>  <p>■留意事項 引出しを開けたときにドア枠・窓枠・巾木と干渉しないようクリアを確保してください。</p>	
<p>Takara standard タカラスタンダード株式会社</p>	<p>現場名称： 大阪一枚方SR SK9様邸 現場番号： A7298127 枚方ショールーム</p>	<p>ホーローシステムキッチン Edel エーテル(Mタイプ) プラン番号： 1840E-1908-0150T 担当営業：2015/10/20</p>	<p>詳細図 2 縮尺： FREE 作成日： 2019年8月21日 担当アドバイザー： EDEM-2-ESW(YW)</p>