

ホーローシステムキッチン 御見積書

御名前	郡山-いわきSR SK01	様
業者	LE-1-LGB(IAG)1	様
商品名	LEMURE レミュー	

作成日 2020年10月19日
 プラン番号 7205C-1809-0118T
 現場番号 A6105308

タカラスタANDARD株式会社
 ◆いわき営業所
 福島県いわき市平字下の町8番地の14
 TEL 0246-22-6201 / FAX 0246-22-6205

商品
 御見積金額 **¥3,185,900 (税込 ¥3,504,490)**

()内の価格は税込価格<税率10%>を表示しています。

《参考》別途 商品組付費 **¥306,000 (税込 ¥336,600)**

- ※ 商品御見積金額には商品組付費は含まれておりません。
- ※ 商品組付費は現場の状況により変動する事があります。
 又、給水・給湯・ガス・ダクト・電気等の接続工事は含まれておりません。

◆いわきショールーム
 TEL 0246-22-6181 / FAX 0246-22-6215

担当営業	担当アドバイザー	プラン作成者
		水野

◆ 御見積仕様

《キッチン》

キッチン本体サイズ	フラット対面プラン(ワイトタイプ)
	259cm
天板高さ	85cm
扉カラー	グロスウツダーク・シルバーモール
キッチンパネル	エンボスタイル
引手タイプ	ステンレスハンドル引手タイプ
ワークトップ材質	クォーツストーン
カラー	オリーブロッシュ
水栓	ハンドシャワー水栓
食器洗い乾燥機	シンク下設置間口45cmタイプ
加熱機器	IHヒーター
レンジ機器	なし
ガス種	-
周波数	50Hz

《周辺収納》

周辺扉カラー	グロスウツダーク・シルバーモール
キッチンパネル	エンボスタイル
周辺引手タイプ	ステンレスハンドル引手タイプ
カウンター材質	クォーツストーン
カラー	オリーブロッシュ

◆ 備考

◆ 御確認事項

☆商品の仕様・価格等につきましては 予告なく変更する事がありますので、ご購入の際には、弊社 支店営業所等へお問い合わせ頂くか、カタログにてよくご確認下さるようお願い致します。

☆組立工事費には給水・給湯・ガス・ダクト・電気等の接続工事は含まれておりません。

☆修理受付フリーダイヤル 0120-557-910(土日祝、夏季・年末年始休業日を除く)

--	--

No.SK01 *

御名前 郡山-いわきSR SK01

様

現場番号	A6105308	プラン番号	7205C-1809-0118T	作成日	2020/10/19
------	----------	-------	------------------	-----	------------

御見積明細 キッチン

NO	商品名	仕様	品番	数量	単価	金額
1	高級人造石ワークトップ	ユーティリティシンクE	IZVS255FM TALM-2	1	382,000	382,000
2	シンクキャビネット	足元スライド・シンク下食洗、フロントポケット、うちにもホーロートレイ	F-RRVM105PL5(LGB G	1	245,500	245,500
3	食器洗い乾燥機	引出し式(シルバー色)	EW-45L1SMTA	1	162,000	162,000
4	食器洗い乾燥機用前面パネル	扉同色	P-DWM45LS (GB E	1	12,000	12,000
5	調理台キャビネット	足元スライド(3段引出、ホーローインナーケース、ホーローインナースライド)	F-TGVM075T-5(LGB G	1	148,500	148,500
6	コンロ用キャビネット	足元スライド	F-KTVM075GR5(LGB G	1	121,000	121,000
7	水栓	エコタイプハンドシャワー水栓	KM6061ETK	1	52,000	52,000
8	電気加熱機器	IHヒーター両面焼き(ブラック色)	HTB-TS350MWKF	1	325,500	325,500
	IH用フェイスパネル	ホーローパネル	HTB-TS PANEL(GB)-L	1	9,500	9,500
9	オイルガード(ハイタイプ)		OG-G H850	1	6,500	6,500
	オイルガード(ハイタイプ)		OG-GPザイH850	1	11,000	11,000
10	シンクガード	クリアタイプ	シンクマエスクリーンG	1	6,000	6,000
	シンクガード、オイルガード用金具	フラット対面用	シンクマエスクリーンカナガ	1	5,000	5,000
11	引戸レールセット	フラット対面・マルチ収納対面用、シルバー	レールTMM255(H)	1	33,000	33,000
	引戸本体	フル引戸収納タイプ用	ヒキトTMM(M)128L(LGBH)	1	54,500	54,500
	引戸本体	フル引戸収納タイプ用	ヒキトTMM(M)128R(LGBH)	1	54,500	54,500
	引戸収納	フラット対面用、台輪ブラック	TMM-キャビ128-5(V)K	2	15,000	30,000
【ベースキャビネット小計】				18		1,658,500
12	レンジフード(本体)	シロココファン	FUSC-3AD	1	46,000	46,000
	レンジフード(フード)	ステンレス	SVRA-902TFAD R	1	55,000	55,000
	レンジフード(ダクトカバー)	ステンレス	DKLA-SVRA	1	18,000	18,000
	レンジフード別売部品	レンジフード横壁取付金具	SVRAカバーリツツカナガ	1	1,000	1,000
13	見切り対応フィルター	下台用(足スラ用)	ミキリタ10X(WK)	1	700	700
	見切り対応フィルター	対面用	ミキリTMB (W)	1	1,000	1,000
14	エンドパネル	ワイド対面フル収納用、オリーブロッシュ	EP-FVF-85 (IZ)	1	97,000	97,000
15	間仕切り名人(デラックスタイプ)	ABタイプ、間口36cm用	MGマジキリAB360-520	1	12,500	12,500
16	間仕切り名人(デラックスタイプ)	ASタイプ	MGマジキリAS240-420	4	4,900	19,600
17	かくせるホーローボックス	間口75cm用	トビウラHS-75N	2	6,900	13,800
18	水切りプレート	ユーティリティシンクE用	SK ミスキリプレートUSE	1	3,500	3,500
19	水切りプレート	ユーティリティシンクE用	ミドル ミスキリプレートUSE	1	5,000	5,000
20	まな板	ユーティリティシンクE用	マナイタUSE-1	1	5,500	5,500

御名前 郡山-いわきSR SK01

様

現場番号	A6105308	プラン番号	7205C-1809-0118T	作成日	2020/10/19
------	----------	-------	------------------	-----	------------

御見積明細 キッチン

NO	商品名	仕様	品番	数量	単価	金額
21	水切り	ユーティリティシンクE用	ミスクリUSE	1	6,000	6,000
22	足元引出し下飾り板	ブラック	P-DX180S (K1)	2	6,500	13,000
キッチン合計				38		¥1,956,100

御見積明細 周辺収納

NO	商品名	仕様	品番	数量	単価	金額
23	調理台キャビネット	奥行45cm、スライド(3段引出し)	F-TFSL075 -5(LGB G	1	106,000	106,000
24	調理台キャビネット	奥行45cm、スライド(3段引出し)	F-TFSL060 -5(LGB G	1	95,500	95,500
25	ウォールキャビネット	周辺用吊戸、耐震ラッチ付	W-M L075 -P(LGB J	1	55,000	55,000
26	ウォールキャビネット	周辺用吊戸、耐震ラッチ付	W-M L060 LP(LGB J	1	37,000	37,000
27	トールユニット	ホーローフル引戸、奥行45cm	O-KFH-D45-120	1		
	トールユニット用引戸扉	引戸、ホーローフル引戸タイプ用	トビラO-DEF060L5(LGB)	1	132,000	132,000
	トールユニット用引戸扉	引戸、ホーローフル引戸タイプ用	トビラO-DEF060R5(LGB)	1	132,000	132,000
	トールユニット用キャビネット下台	奥行45cm、ホーローフル引戸タイプ	O-DEFL060QL5(L)	1	75,000	75,000
	トールユニット用キャビネット下台	奥行45cm、ホーローフル引戸タイプ	O-DEFL060QR5(L)	1	75,000	75,000
	トールユニット上台用キャビネット	奥行45cm、ホーローフル引戸、家電スペースあり	O-UHFL060MR5(L)	1	44,000	44,000
	トールユニット上台用キャビネット	奥行45cm、ホーローフル引戸、棚板仕様	O-UHFL060 L5(L)	1	33,000	33,000
	トールユニット用引戸レール	ホーローフル引戸タイプ用	レールO-DEF120	1	170,000	170,000
	トールユニット用上部幕板	ステンレス	O-DSマクイタキット	1	7,000	7,000
28	カウンターユニット用カウンター	奥行45cm、クォーツストーン、オリーブロッシュ	C-ZP135Nタ (I)-2	1	81,000	81,000
29	エンドパネル	奥行45cm・H230cm、トール上台用	EP-OU (LGB E	1	24,000	24,000
30	エンドパネル	周辺用ミドル吊戸用(H700)	EP-WMN (LGB E	1	12,000	12,000
31	エンドパネル	奥行45cmキャビネット・トール下台用、オリーブロッシュ	EP-NLN-85 (IZ)	1	69,000	69,000
32	エンドパネル	トールユニット下台隣接用	EP-NSH (LGB E	1	10,000	10,000
33	吊戸下ホーローパネル	周辺用吊戸用、ホホワイト	PZTN-185 (SW)	1	8,500	8,500
34	前台輪カバー	扉・スライド用、ブラック	P-D 180S85(K1)	1	7,000	7,000
周辺収納合計				20		¥1,173,000

御見積明細 キッチンパネル

NO	商品名	仕様	品番	数量	単価	金額
1	ホーローキッチンパネルPタイプ	フロントパネル150、エンボススタイル	PZFN-150 (IAG)	1	13,800	13,800

御名前 郡山-いわきSR SK01 様

現場番号	A6105308	プラン番号	7205C-1809-0118T	作成日	2020/10/19
------	----------	-------	------------------	-----	------------

御見積明細 キッチンパネル

NO	商品名	仕様	品番	数量	単価	金額
2	ホーローキッチンパネルPタイプ	フロントパネル120、エンボスタイル	PZFN-120 (IAG)	2	13,000	26,000
3	KP用エッジセット	樹脂製、グレー	KPエッジセットJ (PG)-2	2	2,800	5,600
4	パネル施工キット	シリコン色(グレー)	パネルセコウキットS(G)-1	2	5,700	11,400
キッチンパネル合計				7		¥56,800
商品総合計				65		¥3,185,900

※ 御見積明細の価格には消費税は含まれておりません。別途消費税が必要となります。

《参考》別途 商品組付費

キッチン商品組付費 ¥272,000 (税込 ¥299,200)
キッチンパネル商品組付費 ¥34,000 (税込 ¥37,400)

※ 商品組付費は現場の状況により変動する事があります。又、給水・給湯・ガス・ダクト・電気等の接続工事は含まれておりません。



()内の価格は税込価格<税率10%>を表示しています。

■必ずご確認ください。

- ・天井高さ、吊戸棚・レンジフード取付高さをご確認ください。
- ・《 》内寸法は参考寸法です。

■表示記号について

- ・KP：キッチンパネル
- ・▽：設置基準線

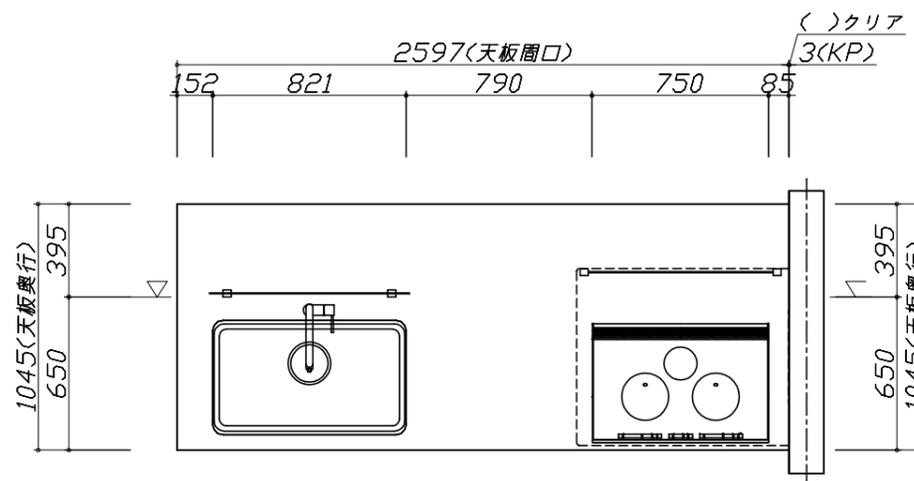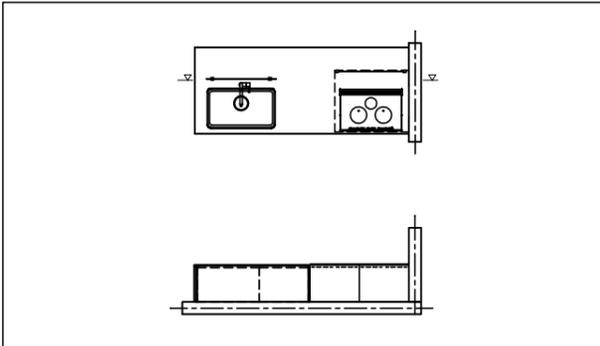

Takara standard
タカラスタンダード株式会社

現場名称： 郡山-いわきSR SK01様邸

現場番号： A6105308

いわき営業所

ホーローシステムキッチン LEMURE レミュー

プラン番号： 7205C-1809-0118T

担当営業：

姿図 1

縮尺： 1 / 30





作成日： 2018年9月11日

担当アドバイザー：

縮尺：A3サイズ等倍

- 必ずご確認ください。
 - ・天井高さ、吊戸棚・レンジフード取付高さをご確認ください。
 - ・《 》内寸法は参考寸法です。
- 表示記号について
 - ・KP：キッチンパネル
 - ・▽：設置基準線

■《33》吊戸下ホーローパネルあり

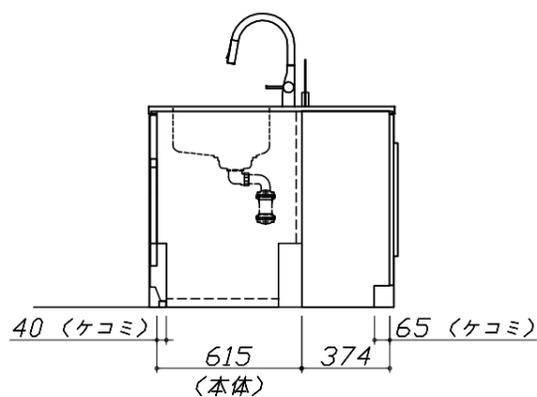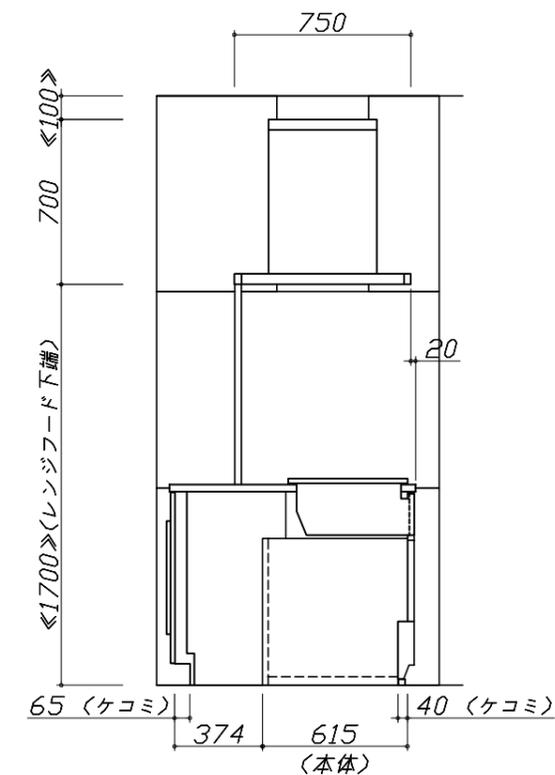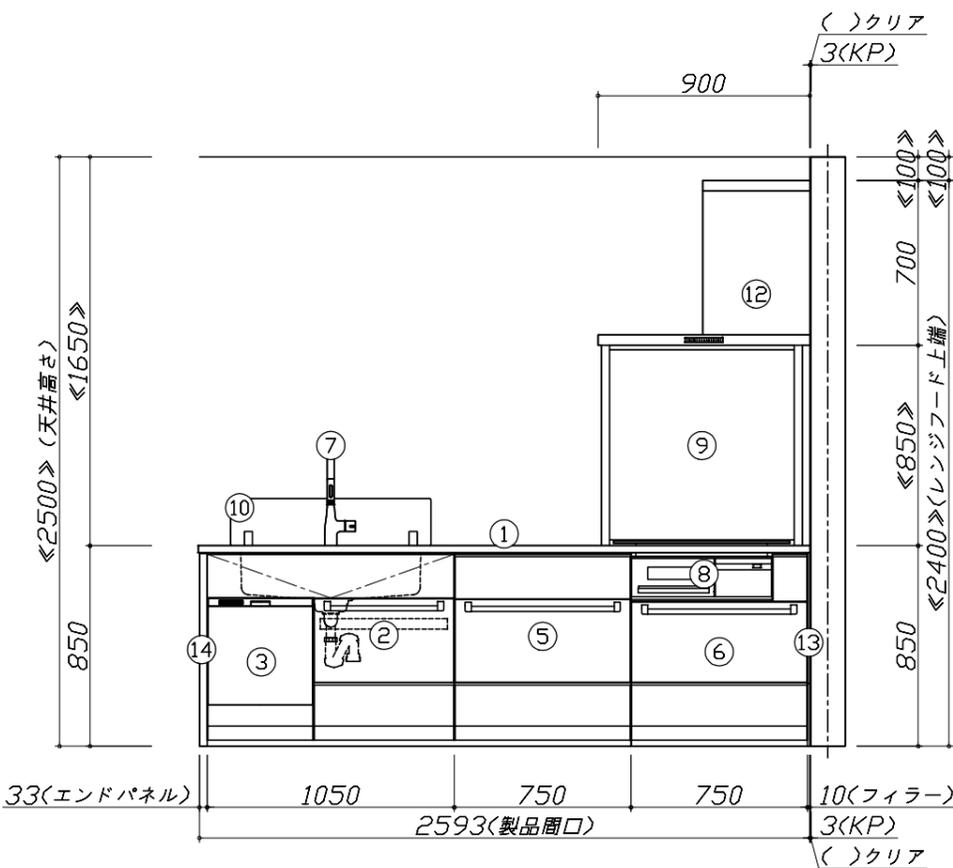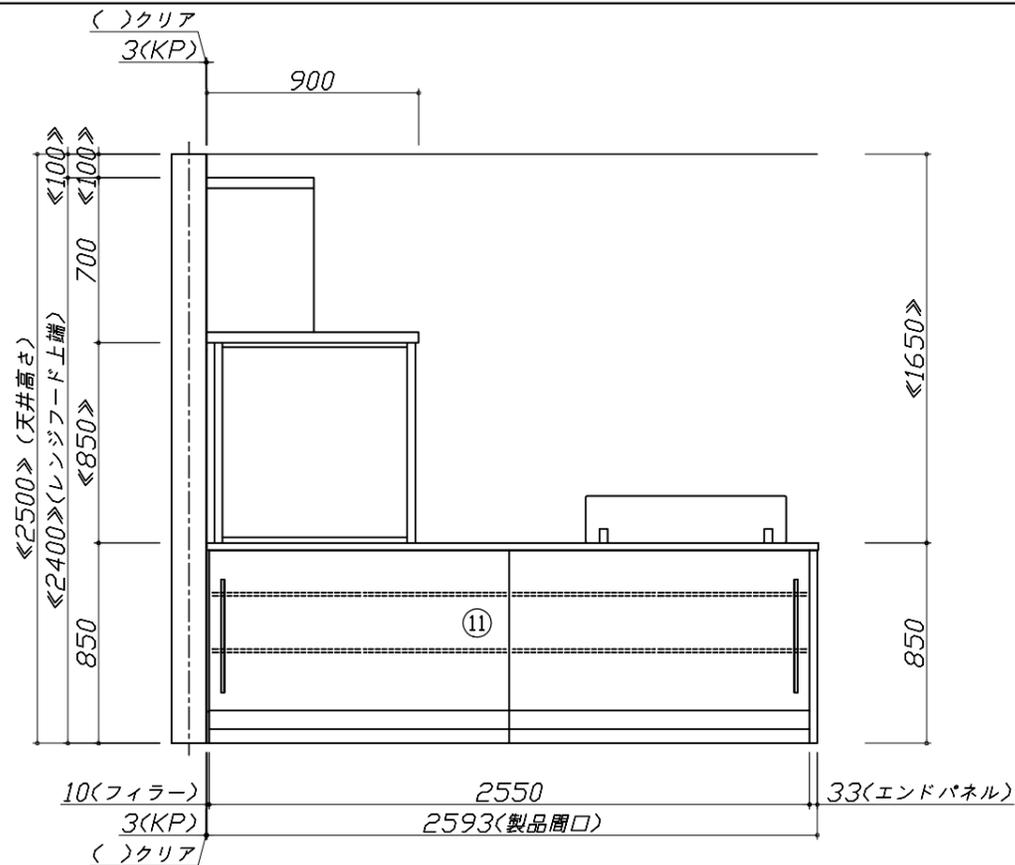



Takara standard
タカラスタンダード株式会社

現場名称： 郡山-いわきSR SK01様邸
現場番号： A6105308
いわき営業所

ホーローシステムキッチン LEMURE レミュー
プラン番号： 7205C-1809-0118T
担当営業：

姿図 2 縮尺： 1 / 30
作成日： 2018年9月11日
担当アドバイザー：

縮尺：A3サイズ等倍

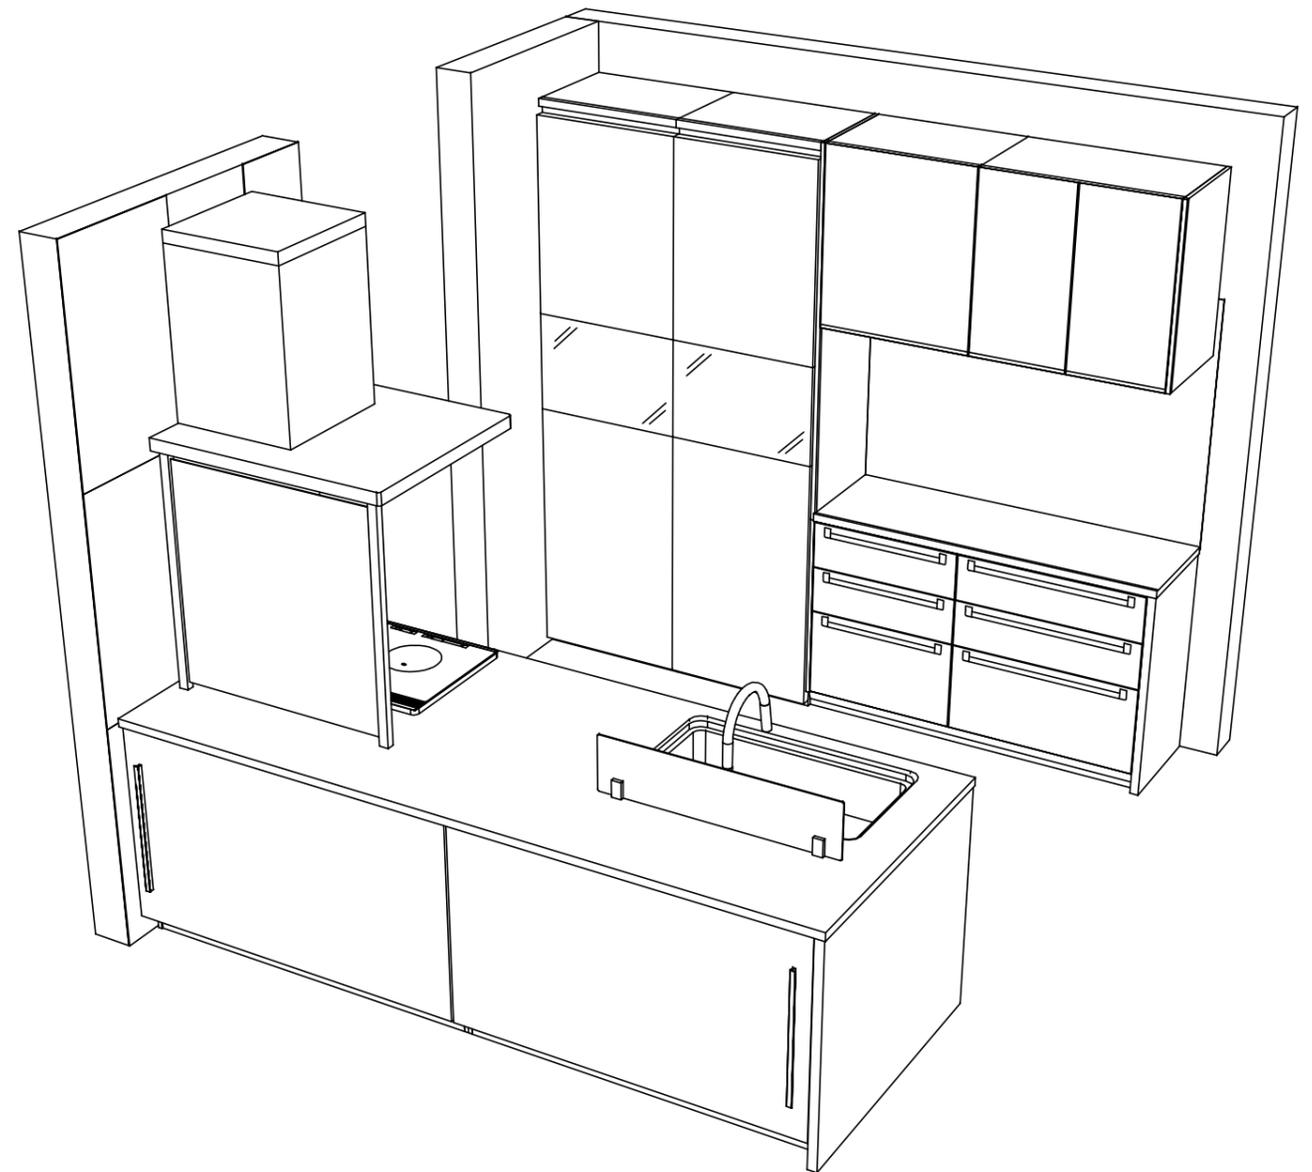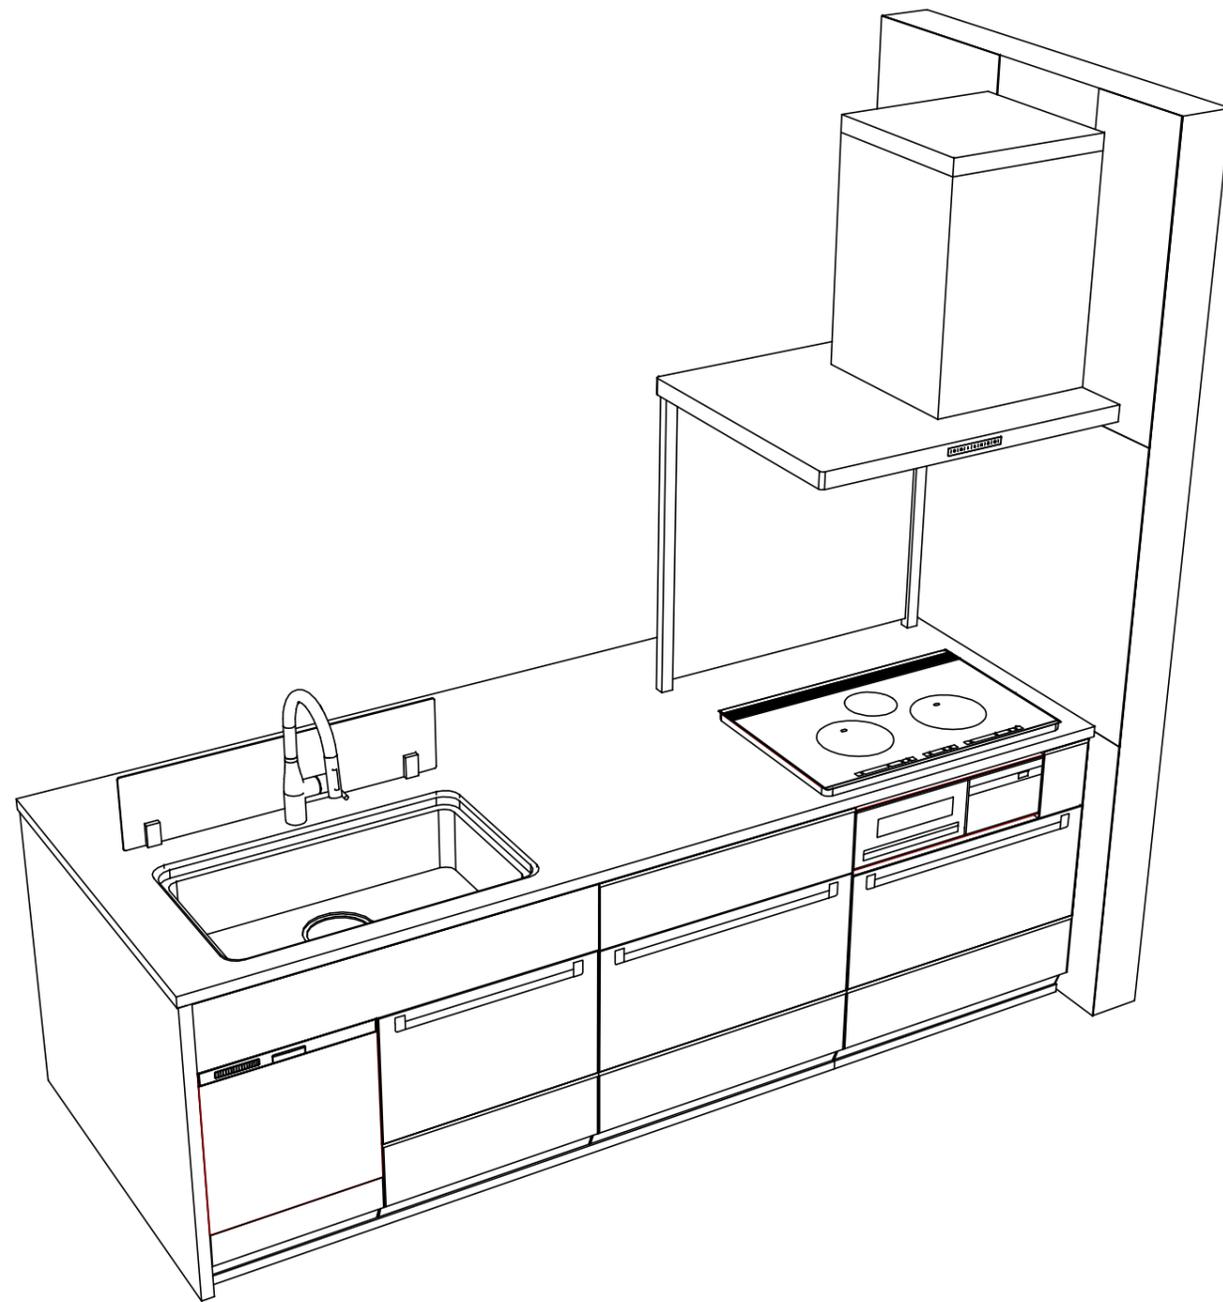

Takara standard
タカラスタンダード株式会社

現場名称： 郡山-いわきSR SK01様邸
現場番号： A6105308
いわき営業所

ホーローシステムキッチン LEMURE レミュー
プラン番号： 7205C-1809-0118T
担当営業 :

姿図 4
縮尺： 1 / 30
作成日： 2018年9月11日
担当アドバイザー：

縮尺：A3サイズ等倍

■商品仕様概要

商品仕様	商品シリーズ	ホーローシステムキッチン LEMURE レミュー		
	タイプ	足元スライドタイプ		
	扉カラー	クローゼットダーク		
	引手種類	スリムハット引手タイプ		
	天板形状・周口	フラット対面タイプ(910mm)		
		259cm		
	奥行	65cm		
	天板高さ	85cm		
	キッチンパネル	有		
	キッチンパネルカラー	エンボススタイル		
見切り・エッジ材	樹脂製			

■商品仕様書（キッチン側）

品目	仕様			備考
天板	材質	高級人造石 クォーツストーン	色 オリーブロッシュ	
	シンク	ユーティリティシンクE	色 ステンレス	
	部品	-		
		SK ミス切プレートUSE、ミドル ミス切プレートUSE		
		ミス切USE		
マイクUSE				
下台	本体	ホーロー製	色 ホワイト	
	底板	ホーロー製		
	引出し	ホーロー製		
	レール・丁番	ソフトクローズレール		
	部品(標準)	フロントポケット、引出用サイドカバー、かくせるホーローボックス そこまでホーローラック		
	部品(オプション)	ホーローインナーケース・ホーローインナーズライド、うちにもホーロートレイ		
	設備仕様（下台）	水栓1	KM6061ETK	
水栓2		-		
食器洗い乾燥機		EW-45L1SMT	色 シルバー	125V-15A・アース付コンセント
加熱機器(本体)		HTB-TS350LWKF	色 ブラック	250V-30A(単相200Vコンセント)
加熱機器(トップレート)		ガラストップ	色 ブラック	
吊戸棚	加熱機器(レンジ)	-		
	本体	-		
	耐震ラッチ	-		
レンジフード	部品	-		
	品名	SVRA-901TFAD R	色 ステンレス	125V-15A(2芯コンセント)
	ファン仕様	シロココファン(排気タイプ)		
	部品	-		
		-		
SVRAカバーツツカガ				
設備仕様（上台）	照明ユニット	-		
	アイラック	-		
	電動昇降吊戸棚	-		
	昇降棚	-		
エンドパネル	材質	-		
		クォーツストーン	色 オリーブロッシュ	
		-		
		-		
天井幕板	品名	-		

■商品仕様書（周辺収納側）

品目	仕様			備考
周辺仕様	周辺扉カラー	クローゼットダーク		
	周辺引手タイプ	スリムハット引手タイプ		
	キッチンパネル	エンボススタイル		
ツールユニット	本体	木製	色 ホワイト	
	底板	木製		
	引出し	ホーロー製		
	レール	ソフトクローズレール		
	丁番	-		
	耐震ラッチ	有		
カウンターユニット	部品	棚板		
	本体	ホーロー製	色 ホワイト	
	底板	ホーロー製		
	レール	ソフトクローズレール		
家電収納	丁番	-		
	本体	-		
周辺カウンター	部品	-		
	材質	クォーツストーン	色 オリーブロッシュ	
吊戸棚	本体	化粧ボード		
	耐震ラッチ	有		
	部品	棚板		
設備仕様（上台）	アイラック	-		
エンドパネル	材質	ホーロー製	色 グロスウッドダーク	
		クォーツストーン	色 オリーブロッシュ	
天井幕板	品名	-		

■必ずご確認ください。

- ・天井高さ、吊戸棚・レンジフード取付高さをご確認ください。
- ・《 》内寸法は参考寸法です。

■設備図の見方、表示記号について

- ・寸法はキッチンパネル厚みとクリア寸法を含んでいません。
- ・KP：キッチンパネル
- ・▽：設置基準線

■必ずお読みください

1)以下の工事・部材は別途ご用意ください。


- ・周囲躯体、仕上げ、取付用下地工事
- ・ダクト工事、壁面開口、屋外化粧カバー取付等
- ・給排水配管、電気配線、ガス配管及び接続工事

2)本体の取付以外の関連工事は法的有資格者による工事が必要になります。


- ・大工工事、電気工事、ガス配管工事、管工事、建具工事等

3)キッチンパネルを設置する壁面下地は
 プラスターボード仕上げをお願いします。


4)ホーローフル引戸/システムホーローユニットは、
 最大550kg/m²の重量となります。
 重量に耐えられる床の補強をお願いします。

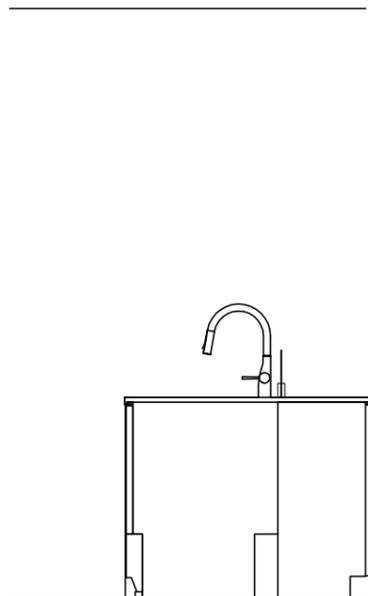

固定下地位置

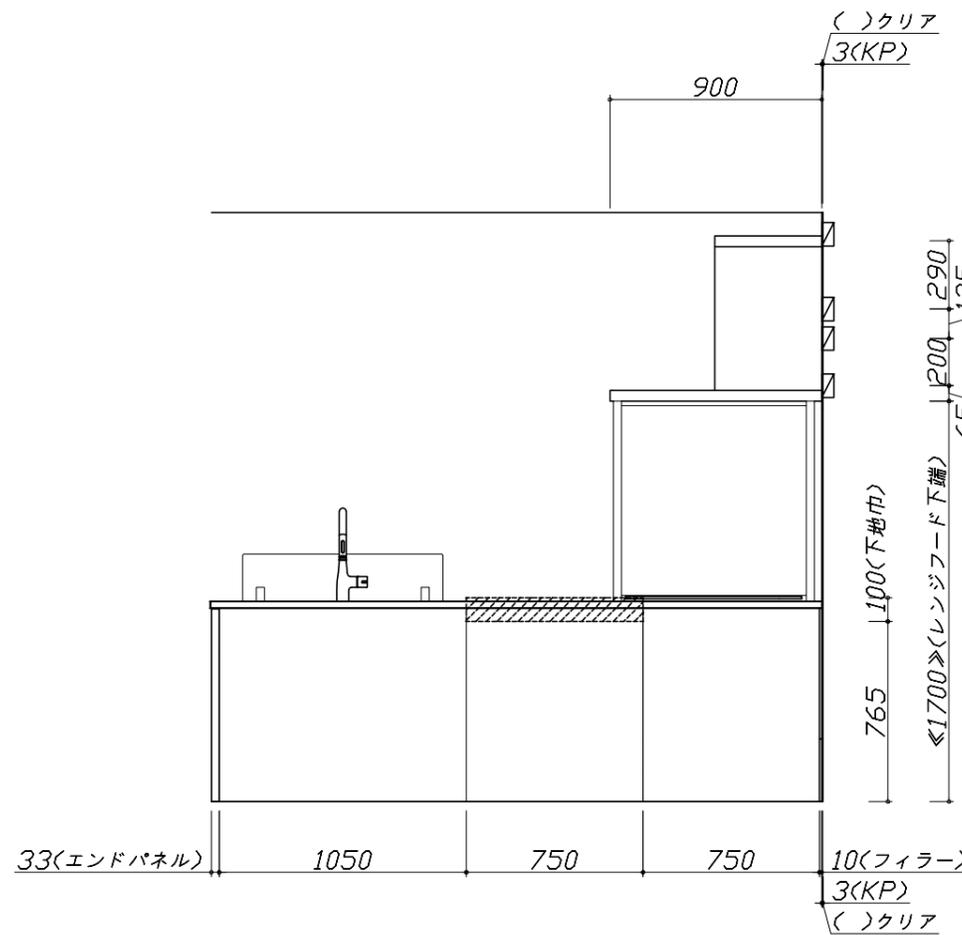

固定下地位置

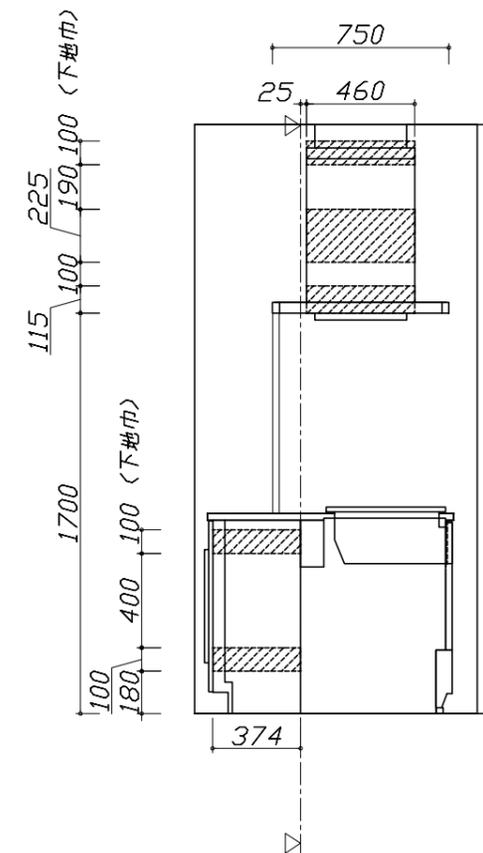

固定下地位置

Takara standard
 タカラスタンダード株式会社

現場名称： 郡山-いわきSR SK01様邸

現場番号： A6105308

いわき営業所

ホーローシステムキッチン LEMURE レミュー

プラン番号： 7205C-1809-0118T

担当営業：

下地図 1

作成日： 2018年9月11日

担当アドバイザー：

縮尺： 1 / 30

縮尺：A3サイズ等倍

■必ずご確認ください。


- ・天井高さ、吊戸棚・レンジフード取付高さをご確認ください。
- ・《 》内寸法は参考寸法です。

■設備図の見方、表示記号について

- ・寸法はキッチンパネル厚みとクリア寸法を含んでいません。
- ・KP：キッチンパネル
- ・▽：設置基準線

■吊戸棚取付注意事項

- 吊戸棚の取付は、必ず商品同梱の専用ネジ（トラスタッピンネジ4.5×60）を使用してください。
- 固定下地は固定位置を中心に幅100mm以上、厚み12mm以上の十分な強度を持つ合板をお願いします。

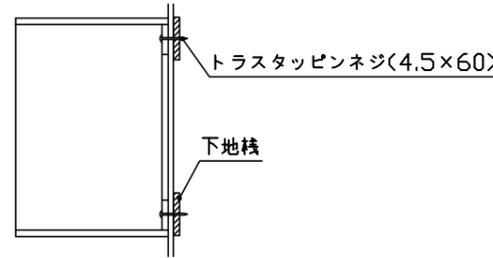

■必ずお読みください

1)以下の工事・部材は別途ご用意ください。


- ・周囲躯体、仕上げ、取付用下地工事
- ・ダクト工事、壁面開口、屋外化粧カバー取付等
- ・給排水配管、電気配線、ガス配管及び接続工事

2)本体の取付以外の関連工事は法的有資格者による工事が必要になります。


- ・大工工事、電気工事、ガス配管工事、管工事、建具工事等

3)キッチンパネルを設置する壁面下地は
 プラスターボード仕上げをお願いします。


4)ホーローフル引戸/システムホーローユニットは、
 最大550kg/m²の重量となります。
 重量に耐えられる床の補強をお願いします。

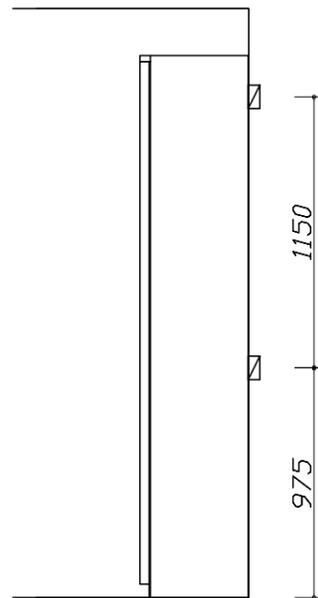

固定下地位置

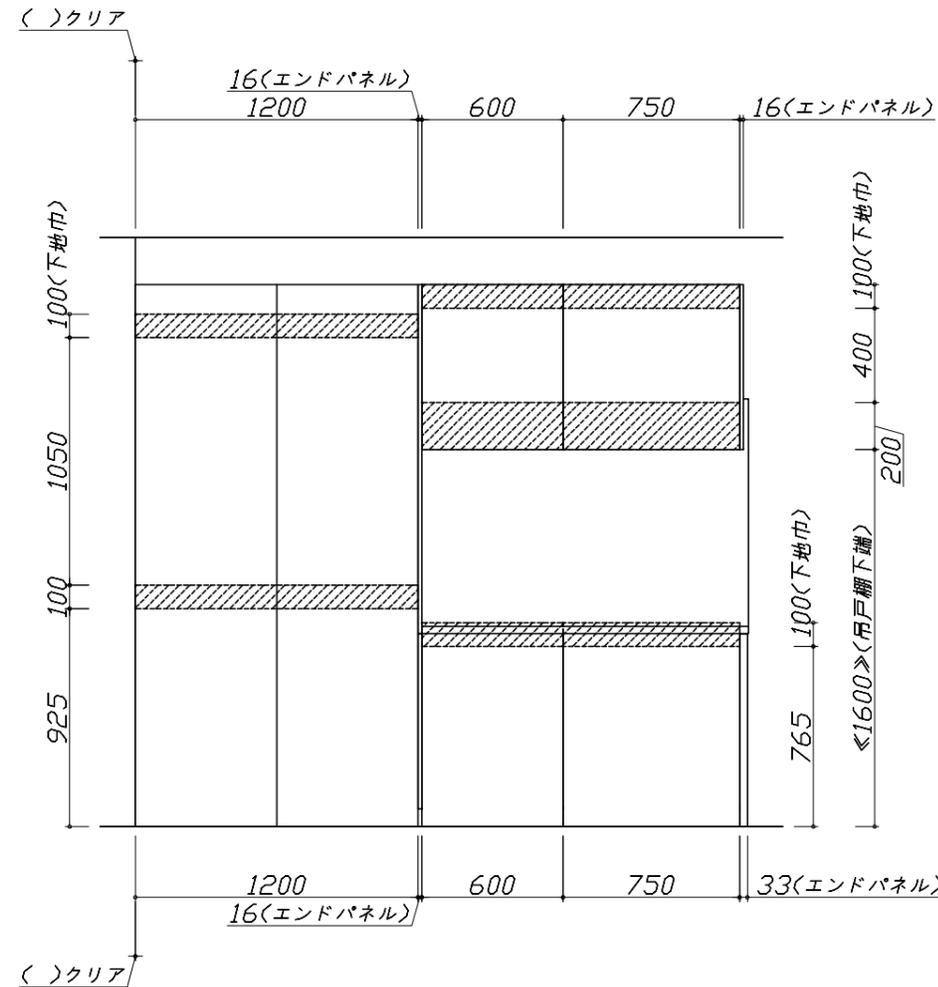

固定下地位置

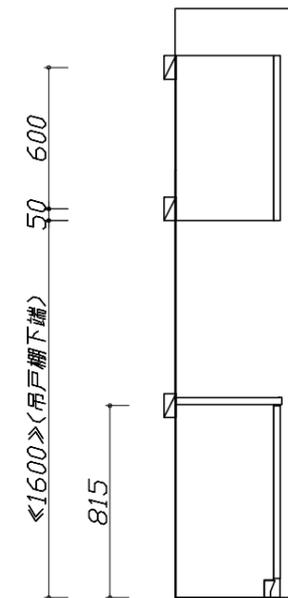


固定下地位置

- 必ずご確認ください。
 - ・天井高さ、吊戸棚・レンジフード取付高さをご確認ください。
 - ・《 》内寸法は参考寸法です。
- 設備図の見方、表示記号について
 - ・寸法はキッチンパネル厚みとクリア寸法を含んでいません。
 - ・KP：キッチンパネル
 - ・▽：設置基準線

■設備記号

記号	記号の意味	記号	記号の意味
○	給水位置	⊕	ガス配管位置
●	給湯位置	⊖	コンセント位置
⊗	排水位置	⊖E	アース付コンセント位置
⊙	電源位置	g	電源取出位置


⊔ : 点検口

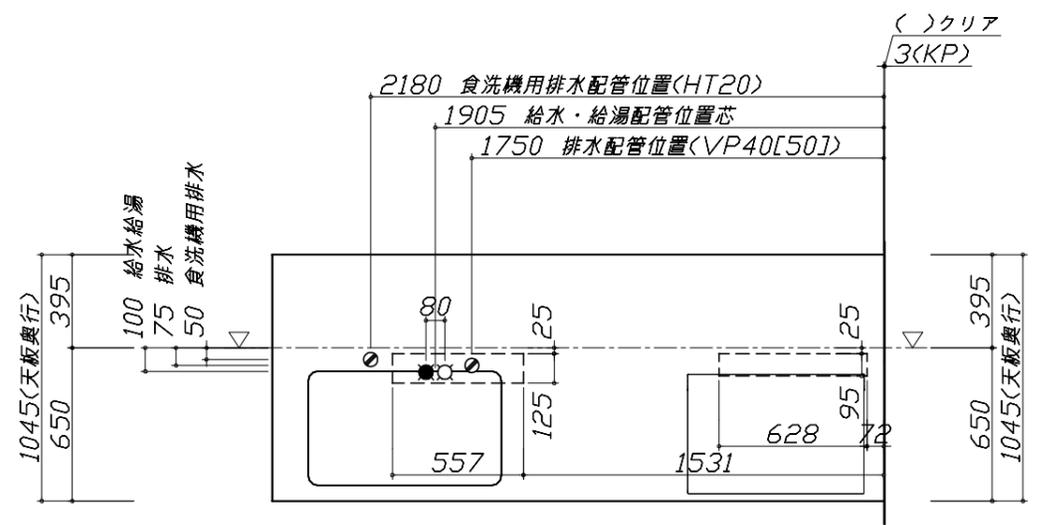


- 必ずお読みください
- 1)以下の工事・部材は別途ご用意ください。
 - ・周囲躯体、仕上げ、取付用下地工事
 - ・ダクト工事、壁面開口、屋外化粧カバー取付等
 - ・給排水配管、電気配線、ガス配管及び接続工事
- 2)本体の取付以外の関連工事は法的有資格者による工事が必要になります。
 - ・大工工事、電気工事、ガス配管工事、管工事、建具工事等

■機器類電源詳細


1	食洗機用電源	15A-125V E付埋込コンセント	⊖E
2	レンジフード用電源	15A-125V E付埋込コンセント 消費電力145W	⊖E

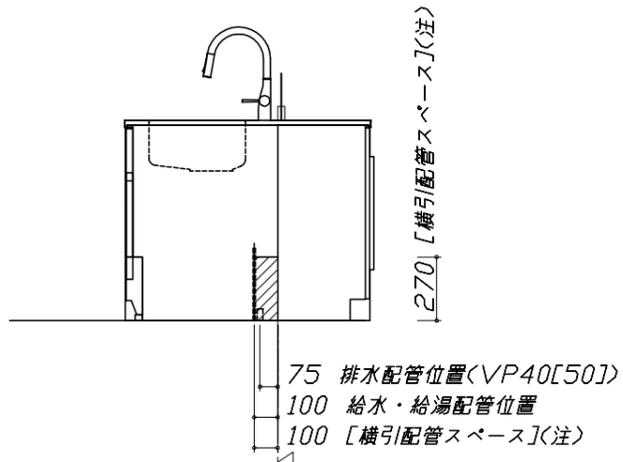

(注)
食洗機部分は横引配管スペース無し

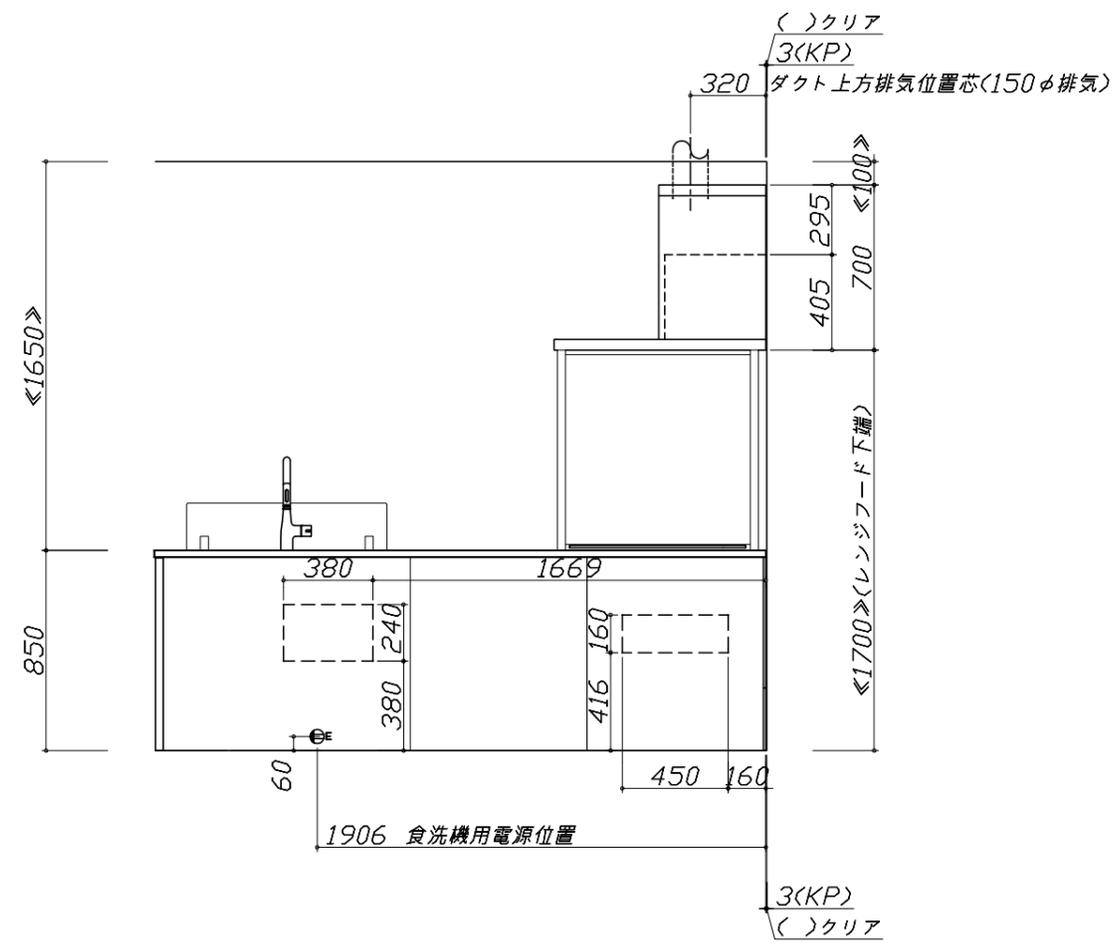

※ダクト配管可能範囲は詳細図参照

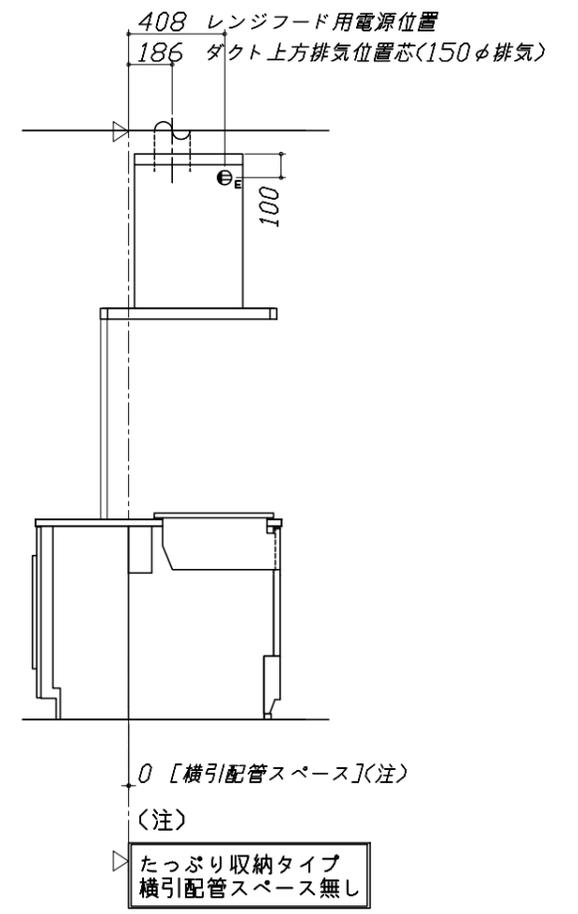








- 必ずご確認ください。
 - ・天井高さ、吊戸棚・レンジフード取付高さをご確認ください。
 - ・《 》内寸法は参考寸法です。
- 設備図の見方、表示記号について
 - ・寸法はキッチンパネル厚みとクリア寸法を含んでいません。
 - ・KP：キッチンパネル
 - ・▽：設置基準線

- 必ずお読みください
- 1)以下の工事・部材は別途ご用意ください。
 - ・周囲躯体、仕上げ、取付用下地工事
 - ・ダクト工事、壁面開口、屋外化粧カバー取付等
 - ・給排水配管、電気配線、ガス配管及び接続工事
- 2)本体の取付以外の関連工事は法的有資格者による工事が必要になります。
 - ・大工工事、電気工事、ガス配管工事、管工事、建具工事等

■機器類電源詳細

1	大型背面収納用電源	100V・コト必要長さ1m	9
---	-----------	---------------	---

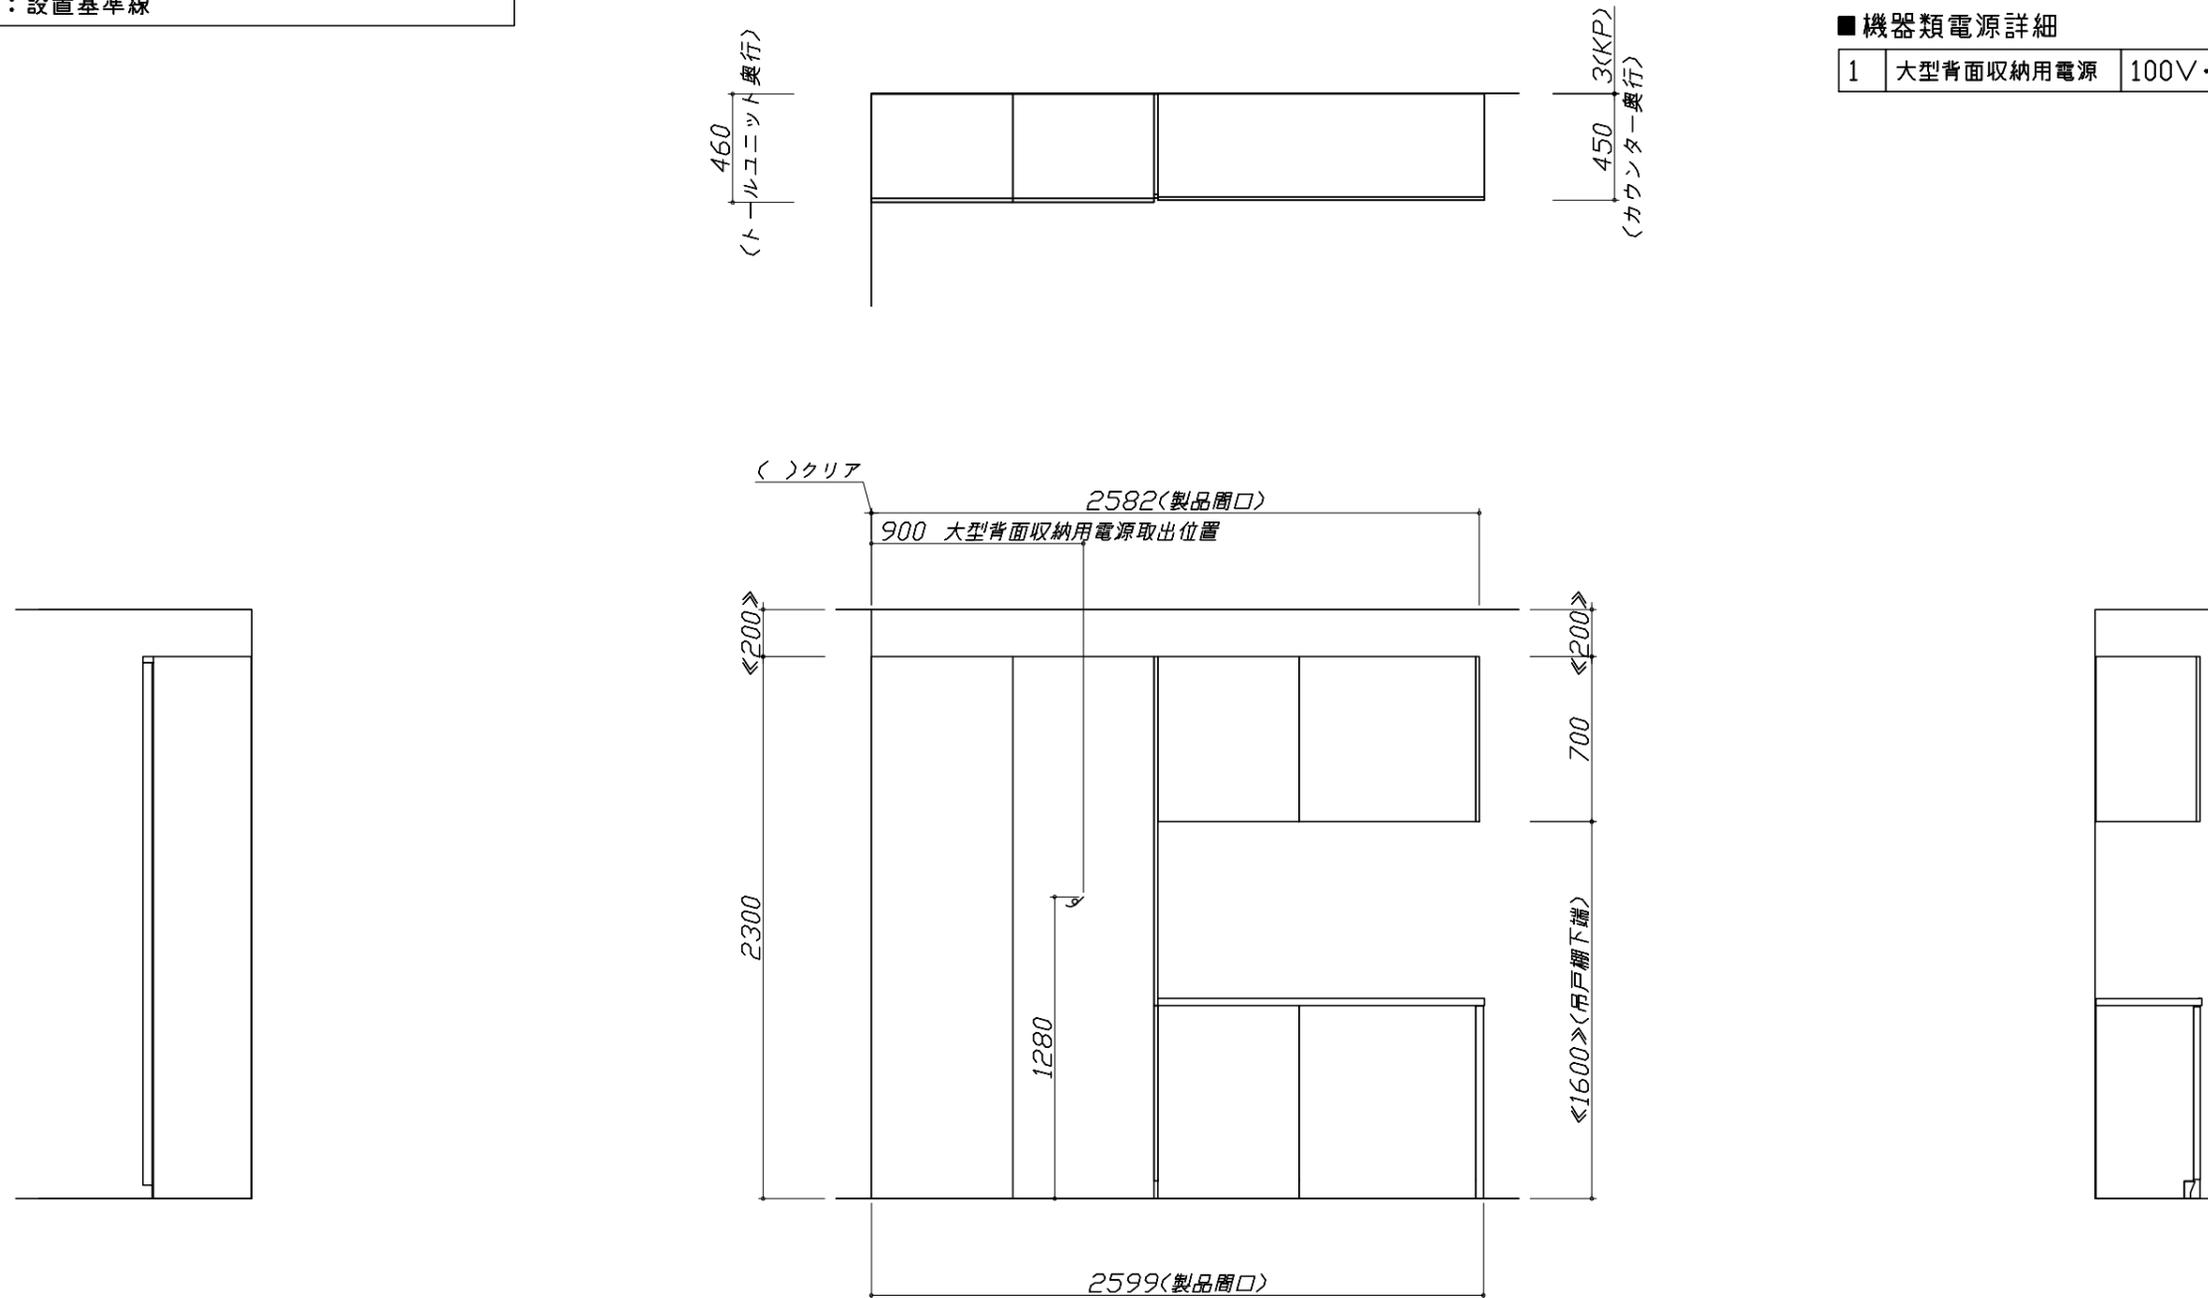

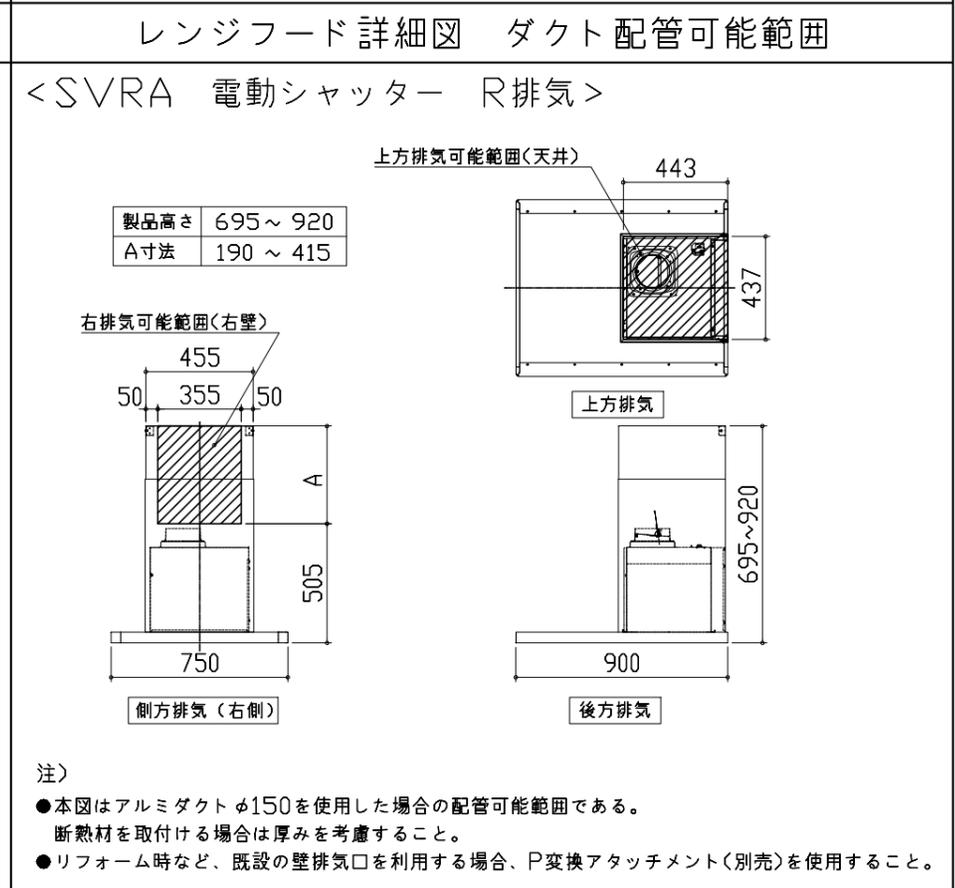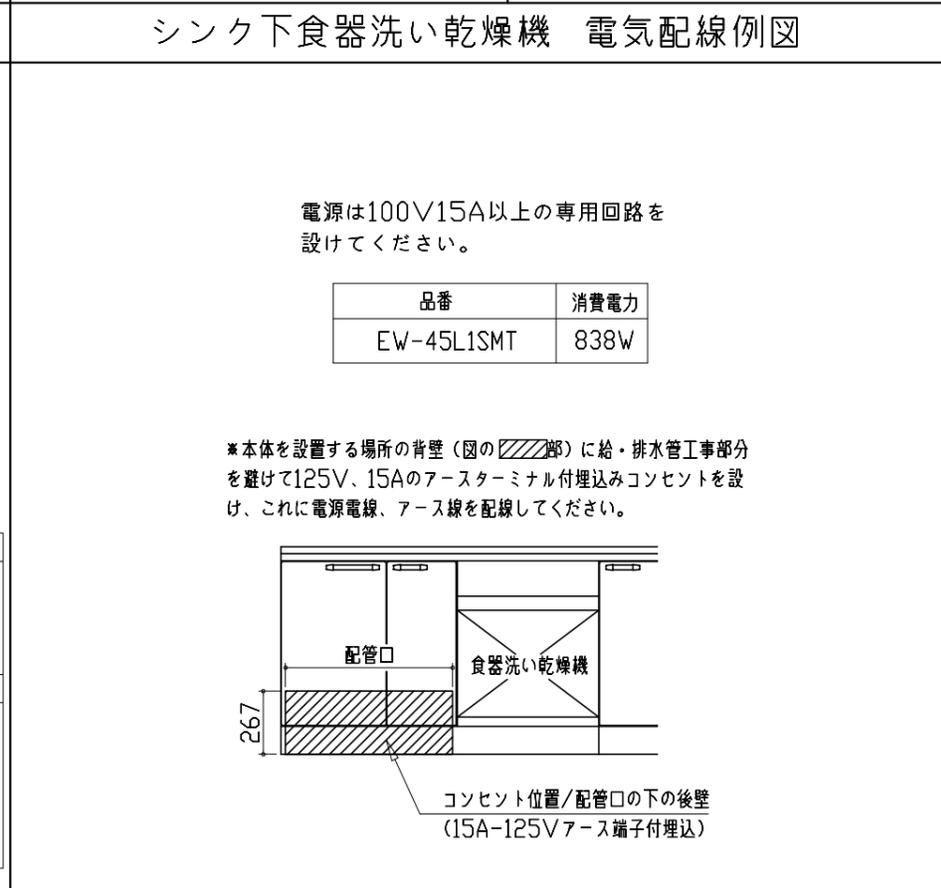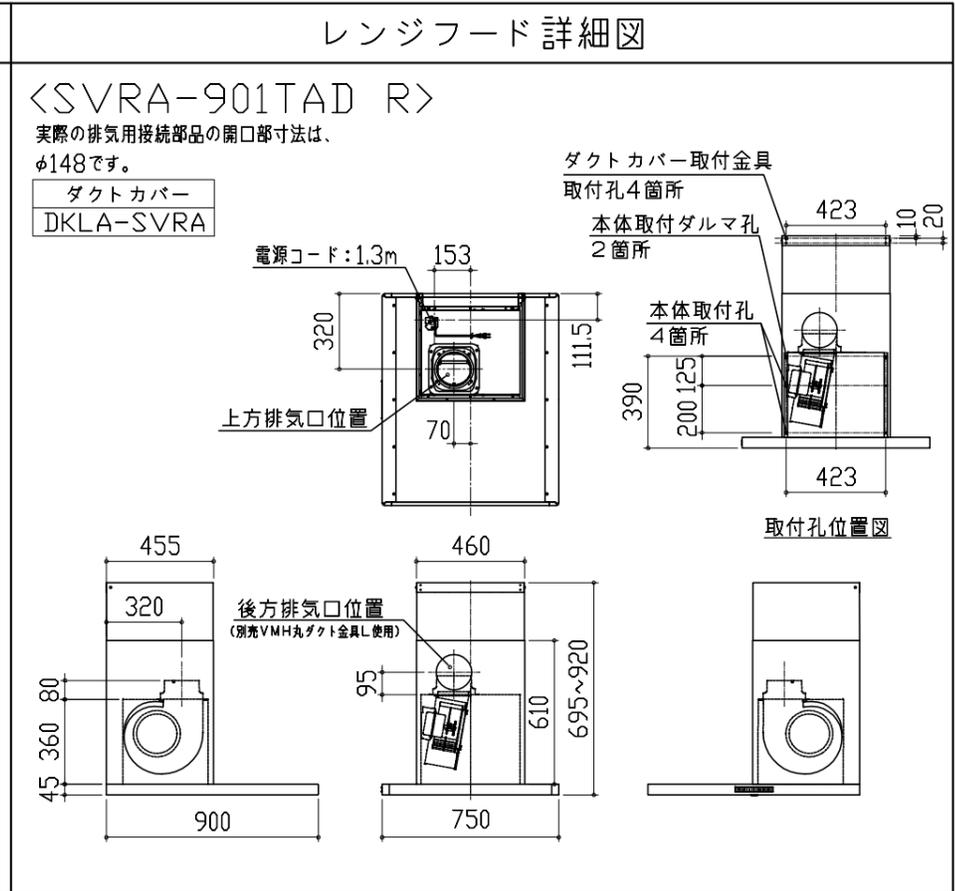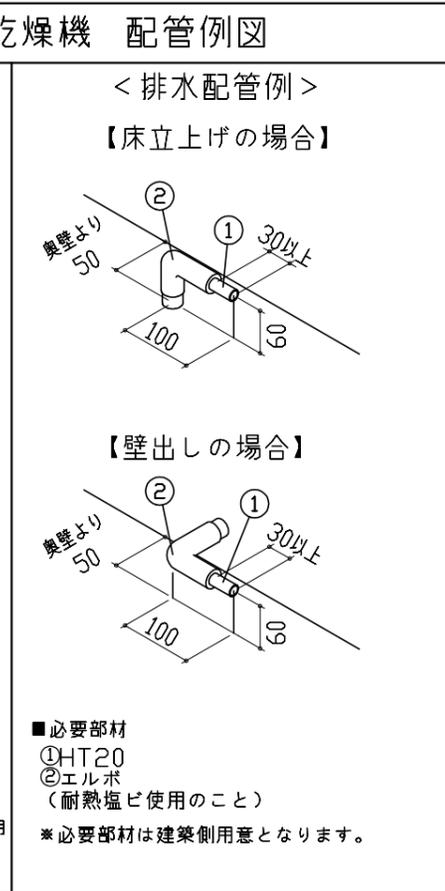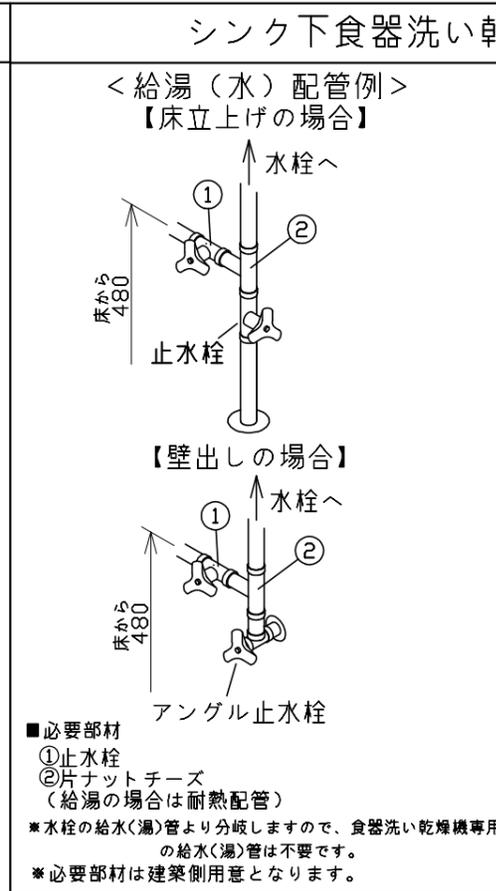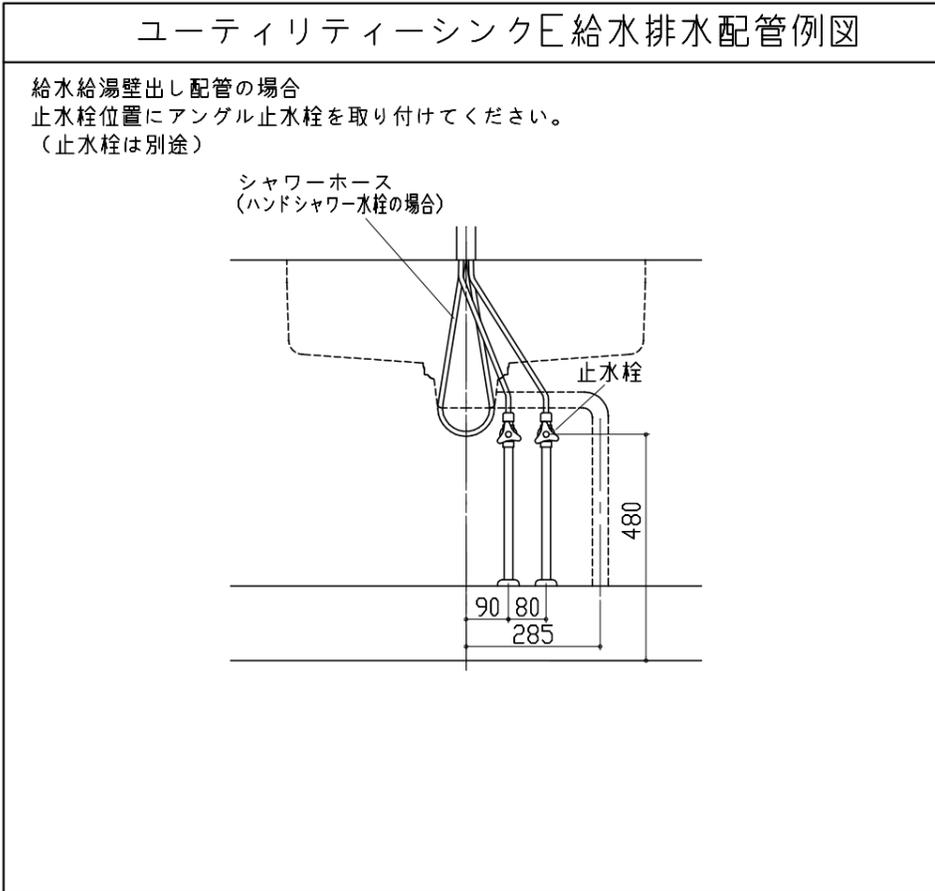

<p>ホーローフル引戸(家電右側) 電気配線参考図</p> <p>注) () 寸法は間口1200の場合を示す。</p>	<p>キャビネット引出寸法 詳細図</p> <p>【シンクキャビネット】</p>	<p>キャビネット引出寸法 詳細図</p> <p>【コンロキャビネット】</p>	
<p>横引配管有効寸法 詳細図</p> <p>【調理キャビネット】</p> <p>▨ : 配管スペース</p> <p>足元スライドたっぷり収納タイプ</p> <p>※横引配管スペースなし</p>	<p>キャビネット引出寸法 詳細図</p> <p>【調理キャビネット】</p>	<p>エンド取り合い詳細図</p> <p>【キッチン本体 右側】</p>	
<p>Takara standard タカラスタンダード株式会社</p>	<p>現場名称： 郡山-いわきSR SK01様邸 現場番号： A6105308 いわき営業所</p>	<p>ホーローシステムキッチン LEMURE レミュー プラン番号： 7205C-1809-0118T 担当営業：</p>	<p>詳細図 2 縮尺： FREE 作成日： 2018年9月11日 担当アドバイザー：</p>

■留意事項
引出しを開けたときにドア枠・窓枠・巾木と干渉しないようクリアを確保してください。