

# ホーローシステムキッチン 御見積書

御名前 大阪-岸和田SR SK12 様

業者 様

商品名 LEMURE レミュー

作成日 2019年10月16日  
 プラン番号 1811K-1910-0232T  
 現場番号 A6156268

タカスタンダード株式会社  
 岸和田営業所  
 大阪府岸和田市箕土路町1丁目10番42号  
 TEL 072-443-8421 / FAX 072-443-8426

岸和田ショールーム  
 TEL 072-443-8471 / FAX 072-443-8472

商品  
 御見積金額 **¥2,432,800 (税込 ¥2,676,080)**

( )内の価格は税込価格<税率10%>を表示しています。

**(参考) 別途 商品組付費 ¥210,000 (税込 ¥231,000)**

商品御見積金額には商品組付費は含まれておりません。  
 商品組付費は現場の状況により変動する事があります。  
 又、給水・給湯・ガス・ダクト・電気等の接続工事は含まれておりません。

担当営業	担当アドバイザー	プラン作成者

## 備考

## 御見積仕様

(キッチン)

キッチン本体サイズ	I型255cm
天板高さ	85cm
扉カラー	グロスタ-クブル-
キッチンパネル	ドラマチックホワイト
引手タイプ	レール引手タイプ
ワークトップ材質	アクリル人造大理石
カラー	グレースホワイト
水栓	浄水器機能付ハンドシャワー水栓
食器洗い乾燥機	シンク横設置間口45cmタイプ
加熱機器	60cmハイバ-ガラスコートトップガスコンロ
レンジ機器	なし
ガス種	13A
周波数	60Hz

(周辺収納)

周辺扉カラー	グロスタ-クブル-
キッチンパネル	ドラマチックホワイト
周辺引手タイプ	レール引手タイプ
カウンター材質	アクリル人造大理石
カラー	グレースホワイト

## 御確認事項

御名前 大阪-岸和田SR SK12

様

現場番号	A6156268	プラン番号	1811K-1910-0232T	作成日	2019/10/16
------	----------	-------	------------------	-----	------------

## 御見積明細 キッチン

NO	商品名	仕様	品番	数量	単価	金額
1	人造大理石ワークトップ	アクリル人造大理石シンク(ホワイト)	VMIH255 TALA	1	178,000	178,000
2	シンクキャビネット	足元スライド、フロントポケット、うちにもホ-ロ-トレイ	F-RNVM105P-5(LUN E	1	224,000	224,000
3	食器洗い乾燥機	引出し式(シルバー色)、深型、フル扉材タイプ	EW-45LD1MT	1	223,000	223,000
	食器洗い乾燥機用前面パネル	扉同色、深型、フル扉材用	P-DWF45LD (UN E	1	34,000	34,000
4	調理台キャビネット	食洗設置用(深型)、足元スライド用	F-WDVY045 -5(LUN E	1	43,000	43,000
5	調理台キャビネット	足元スライド(3段引出、ホ-ロ-インナーケース)	F-TFVM030V-5(LUN E	1	116,500	116,500
6	コンロ用キャビネット	足元スライド	F-KTVM075GR5(LUN E	1	121,000	121,000
7	浄水器機能付水栓	ハンドシャワー水栓	KM5061TTK	1	56,000	56,000
	浄水器用カートリッジセット		TJS-U15セット	1	19,000	19,000
8	ガス加熱機器(ハイバ-ガラスコート)	両面焼き	TAF900WV60CH	1		
	ガス加熱機器(本体)		TAF900WV60C1213	1	185,000	185,000
	ガス加熱機器(トッププレート)	クリアパールホワイト	T900-60TP-CH	1	34,000	34,000
9	収納ユニット	マルチ収納対面用(スリム)	TMB-S 165 -2	1	31,500	31,500
10	カウンター下パネル	マルチ収納対面用	TMB-PCS165(UN )	1	18,000	18,000
11	カウンター下パネル	マルチ収納対面用	TMB-PCN90M(UN )	1	26,000	26,000
12	引戸本体	マルチ収納対面用	ヒキド TMB128(UN )-S	1	29,000	29,000
	引戸レールセット	マルチ収納対面用	レール TMB255(S)	1	25,000	25,000
13	引戸収納棚板のみ	マルチ収納対面用	TMB-タナ 128L5-(W)	1	14,500	14,500
14	引戸収納マガジンラック付	マルチ収納対面用	TMB-ラック128R5-(W)	1	14,500	14,500
15	マルチ収納対面用カウンター	人造大理石、グレースホワイト	C-MB255NML(V)	1	35,500	35,500
	【ベースキャビネット小計】			20		1,427,500
16	レンジフード(本体)	シロッコファン	FUSC-3AD	1	46,000	46,000
	レンジフード(フード)	ステンレス	SVRA-902TFAD R	1	55,000	55,000
	レンジフード(ダクトカバー)	ステンレス	DKLA-SVRA	1	18,000	18,000
	レンジフード別売部品	レンジフード横壁取付金具	SVRAカハトリツケカナグ	1	1,000	1,000
17	リモコン		RHリモコン-2	1	2,000	2,000
18	見切り対応フィルター	下台用(足スラ用)	ミキリタ10X(WK)	1	700	700
19	見切り対応フィルター	対面用	ミキリTMB (W)	1	1,000	1,000
20	エンドパネル	マルチ収納対面用	EP-TMB-85L(LUN )	1	46,500	46,500
21	どこでもラック	フキン掛け(上面取付タイプ)	MGSK ウィフキンカケ (W	1	2,500	2,500
22	どこでもラック(アルミホ-ロタイプ)	レードル掛け、パールホワイト	MGH-KH(W)	1	5,000	5,000

御名前 大阪-岸和田SR SK12

様

現場番号	A6156268	プラン番号	1811K-1910-0232T	作成日	2019/10/16
------	----------	-------	------------------	-----	------------

## 御見積明細 キッチン

NO	商品名	仕様	品番	数量	単価	金額
23	間仕切り名人(デラックスタイプ)	ASタイプ	MGマジキリアS240-420	1	4,900	4,900
24	かくせるホーローボックス	間口75cm用	ヒラウラHS-75N	1	6,900	6,900
25	水切りトレイ		ミズキリトレイ	1	3,900	3,900
26	スパイストレイ		スパイストレイ	1	2,500	2,500
27	コンセント	マルチ収納対面用	TMBコンセントボックス	1	3,500	3,500
28	足元引出し下飾り板	ブラック	P-DX180S (K1)	2	6,500	13,000
キッチン合計				37		¥1,639,900

## 御見積明細 周辺収納

NO	商品名	仕様	品番	数量	単価	金額
29	調理台キャビネット	奥行45cm、ハイカウンター、4段引出	F-HHSL090 -5(LUN E	1	147,000	147,000
30	家電収納ユニットキャビネット	奥行45cm、スライド(2段引出し)	F-HXSL075 -5(LUN E	1	105,500	105,500
31	ウォールキャビネット	周辺用吊戸、耐震ラッチ付	W-M L090 -P(LUN J	1	57,500	57,500
32	ウォールキャビネット	周辺用吊戸、耐震ラッチ付	W-M L075 -P(LUN J	1	55,000	55,000
33	トールユニット上台	引戸	OH90	1		
	トールユニット上台用キャビネット	引戸	O-UH L090	1	33,000	33,000
	トールユニット上台用引戸扉	引戸	ヒキドF-ZUH90(S)ク	1	68,000	68,000
	トールユニット用引戸レール	ステンレス調	レールF-ZUH90(S)	1	31,000	31,000
34	トールユニット下台	奥行45cm、3段引出しタイプ	O-DFSL090 -5(LUN E	1	107,500	107,500
35	カウンターユニット用カウンター	奥行45cm、人造大理石、グレースホワイト	C-MP165NU (V)	1	63,500	63,500
36	見切り対応フィラー	トールユニット用	ミキリレール10(WK)	1	500	500
37	エンドパネル	周辺用ミドル吊戸用(H700)	EP-WMN (LUN E	1	12,000	12,000
38	エンドパネル	吊戸・トール間用H560	EP-OA-IM (LUN E	1	10,500	10,500
39	エンドパネル	奥行45cmハイカウンター用	EP-NIG-85 (LUN E	1	18,500	18,500
40	どこでもラック(アルミホロータイプ)	小物置き、パールホワイト	MGH-KR(W)	1	5,000	5,000
41	前台輪カバー	扉・スライド用、ブラック	P-D 180S85(K1)	1	7,000	7,000
42	前台輪カバー	扉・スライド用、ブラック	P-D 90S85(K1)	1	6,000	6,000
周辺収納合計				17		¥727,500

御名前 大阪-岸和田SR SK12

様

現場番号	A6156268	プラン番号	1811K-1910-0232T	作成日	2019/10/16
------	----------	-------	------------------	-----	------------

## 御見積明細 キッチンパネル

NO	商品名	仕様	品番	数量	単価	金額
1	ホーローキッチンパネルPタイプ	フロントパネル90	PZF - 90 (IDW)	2	11,600	23,200
2	ホーローキッチンパネルPタイプ	フロントパネル105	PZFH-105 (IDW)	2	12,600	25,200
3	KP用エッジセット	樹脂製、ホワイト	KPEッジセットJ (MW)-2	2	2,800	5,600
4	パネル施工キット	シリコン色(ホワイト)	パネルセコウキットS(W)	2	5,700	11,400
キッチンパネル合計				8		¥65,400

商品総合計	62	¥2,432,800
-------	----	------------

御見積明細の価格には消費税は含まれておりません。別途消費税が必要となります。

**(参考) 別途 商品組付費**



キッチン商品組付費 ¥175,000 (税込 ¥192,500)

キッチンパネル商品組付費 ¥35,000 (税込 ¥38,500)

商品組付費は現場の状況により変動する事があります。又、給水・給湯・ガス・ダクト・電気等の接続工事は含まれておりません。

( )内の価格は税込価格 &lt; 税率10% &gt; を表示しています。

- 必ずご確認ください。
  - ・天井高さ、吊戸棚・レンジフード取付高さをご確認ください。
  - ・《 》内寸法は参考寸法です。
- 表示記号について
  - ・KP：キッチンパネル
  - ・▽：設置基準線

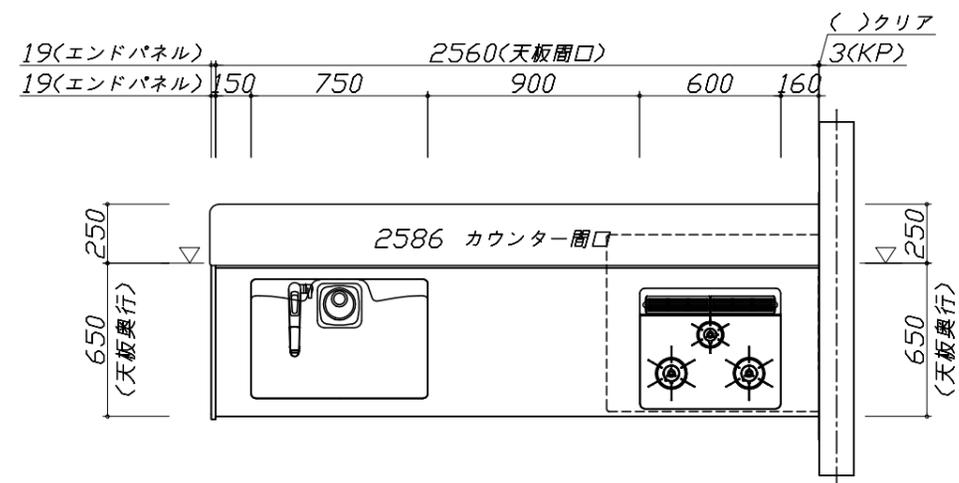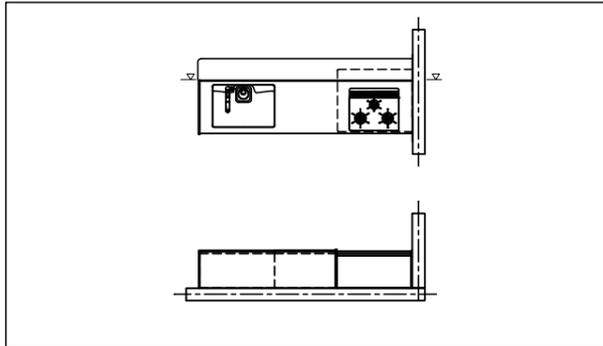

**Takara standard**  
タカラスタンダード株式会社





現場名称： 大阪-岸和田SR SK12様邸  
現場番号： A6156268  
岸和田営業所

ホーローシステムキッチン LEMURE レミュー  
プラン番号： 1811K-1910-0232T  
担当営業：

姿図 1  
縮尺： 1 / 30  
作成日： 2019年10月16日  
担当アドバイザー：

縮尺：A3サイズ等倍

- 必ずご確認ください。
  - ・天井高さ、吊戸棚・レンジフード取付高さをご確認ください。
  - ・《 》内寸法は参考寸法です。
- 表示記号について
  - ・KP：キッチンパネル
  - ・▽：設置基準線

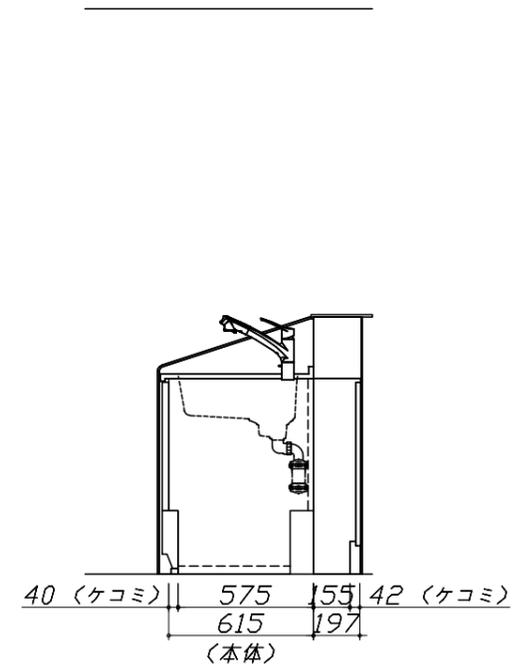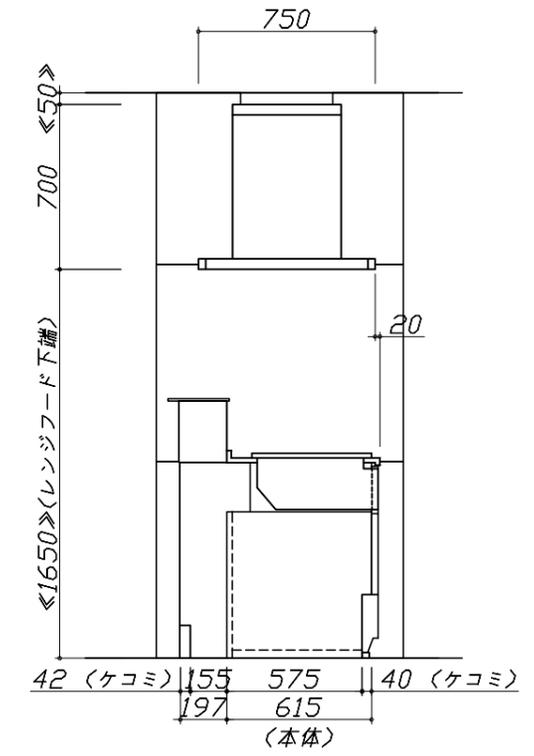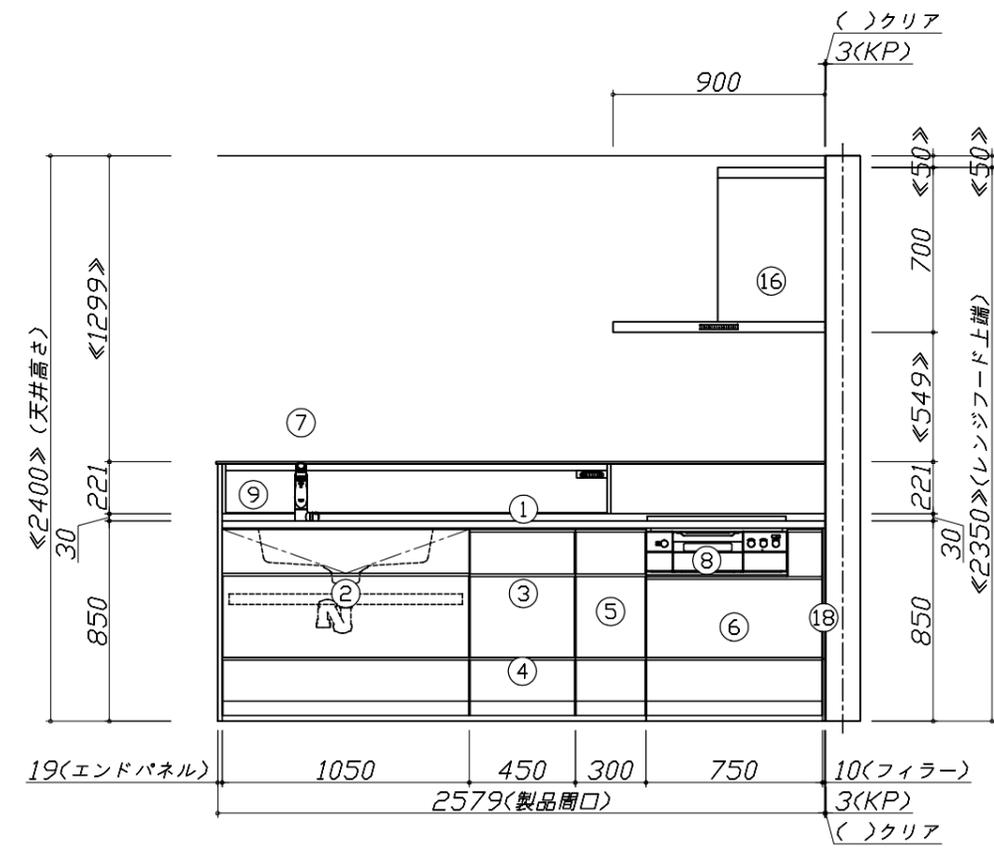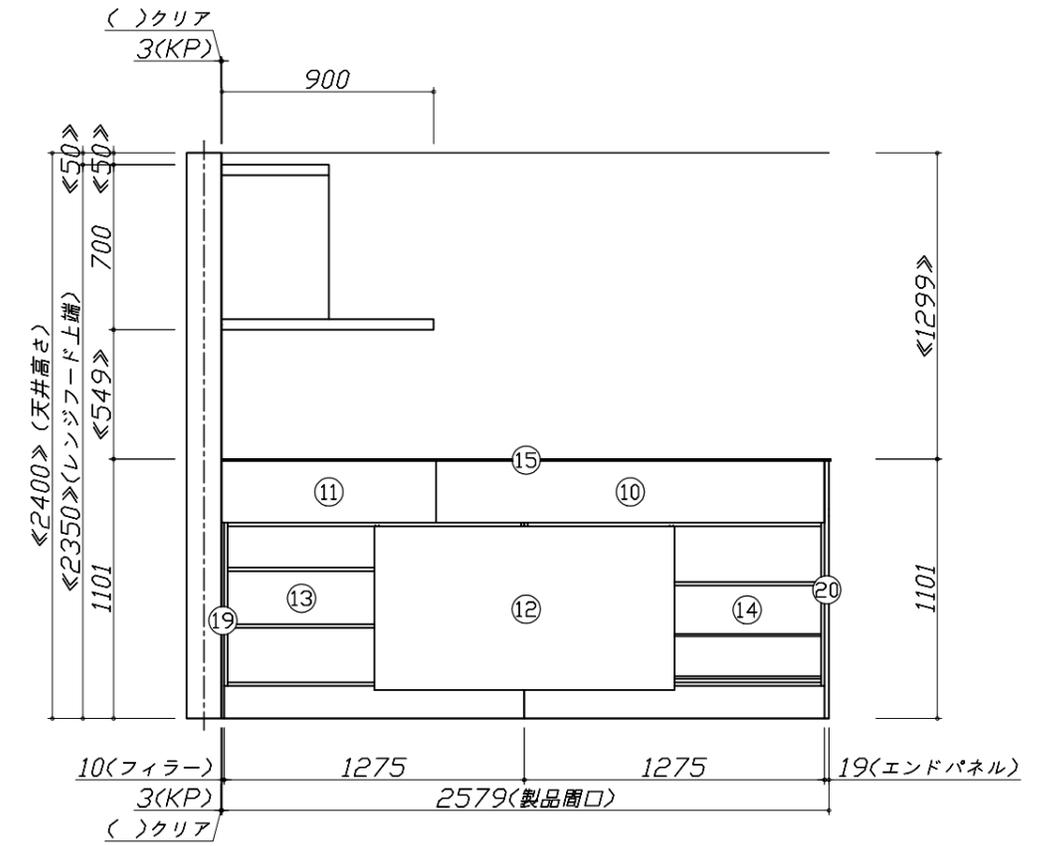

**Takara standard**  
タカラスタンダード株式会社






現場名称： 大阪-岸和田SR SK12様邸  
現場番号： A6156268  
岸和田営業所

ホーローシステムキッチン LEMURE レミュー  
プラン番号： 1811K-1910-0232T  
担当営業：

姿図 2 縮尺： 1 / 30  
作成日： 2019年10月16日  
担当アドバイザー：

縮尺：A3サイズ等倍


- 必ずご確認ください。
  - ・天井高さ、吊戸棚・レンジフード取付高さをご確認ください。
  - ・《 》内寸法は参考寸法です。
- 表示記号について
  - ・KP：キッチンパネル
  - ・▽：設置基準線

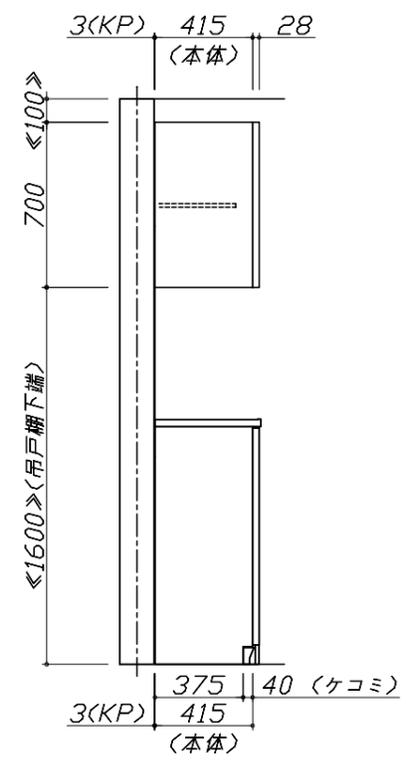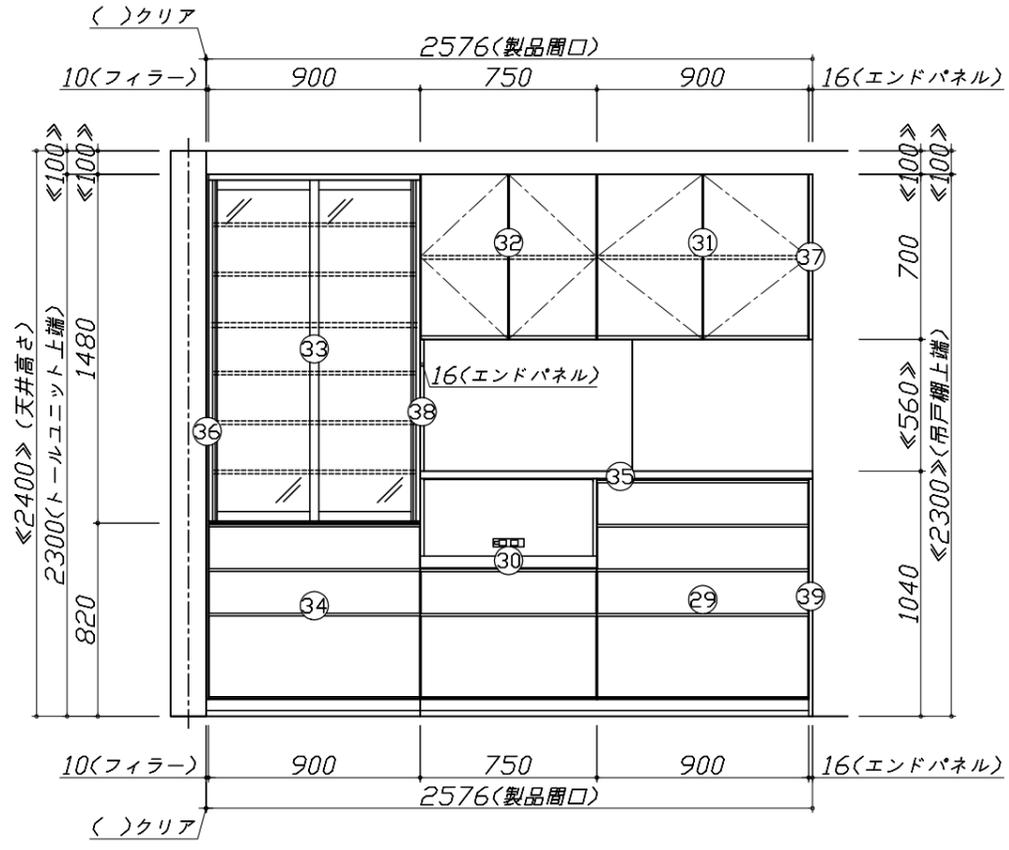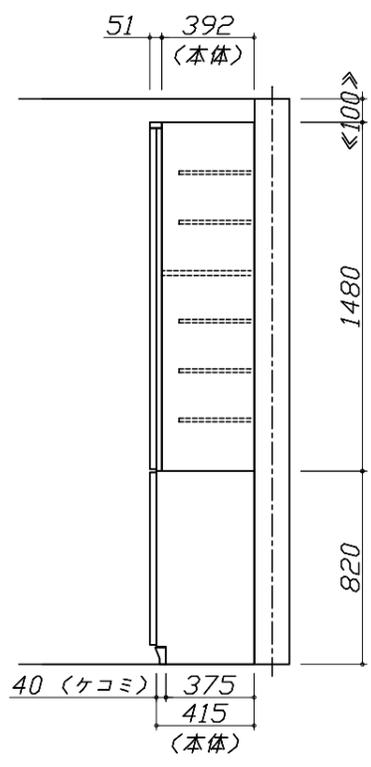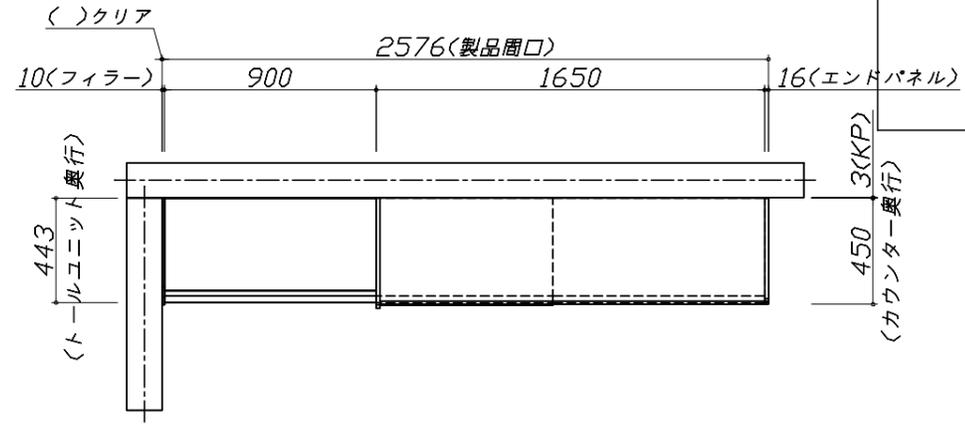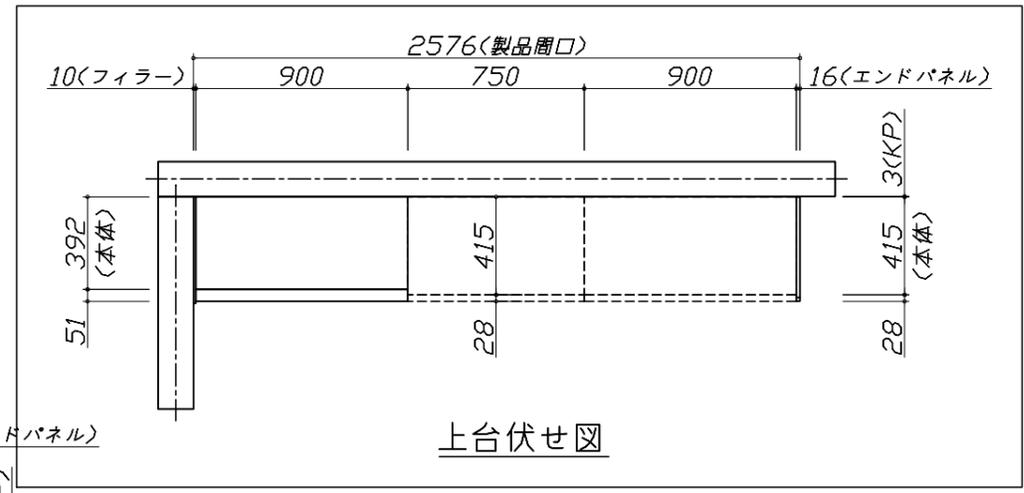

Takara standard  
タカラスタンダード株式会社

現場名称： 大阪-岸和田SR SK12様邸	ホーローシステムキッチン LEMURE レミュー	姿図 3	縮尺： 1 / 30
現場番号： A6156268	プラン番号： 1811K-1910-0232T	作成日： 2019年10月16日	
岸和田営業所	担当営業：	担当アドバイザー：	

縮尺：A3サイズ等倍

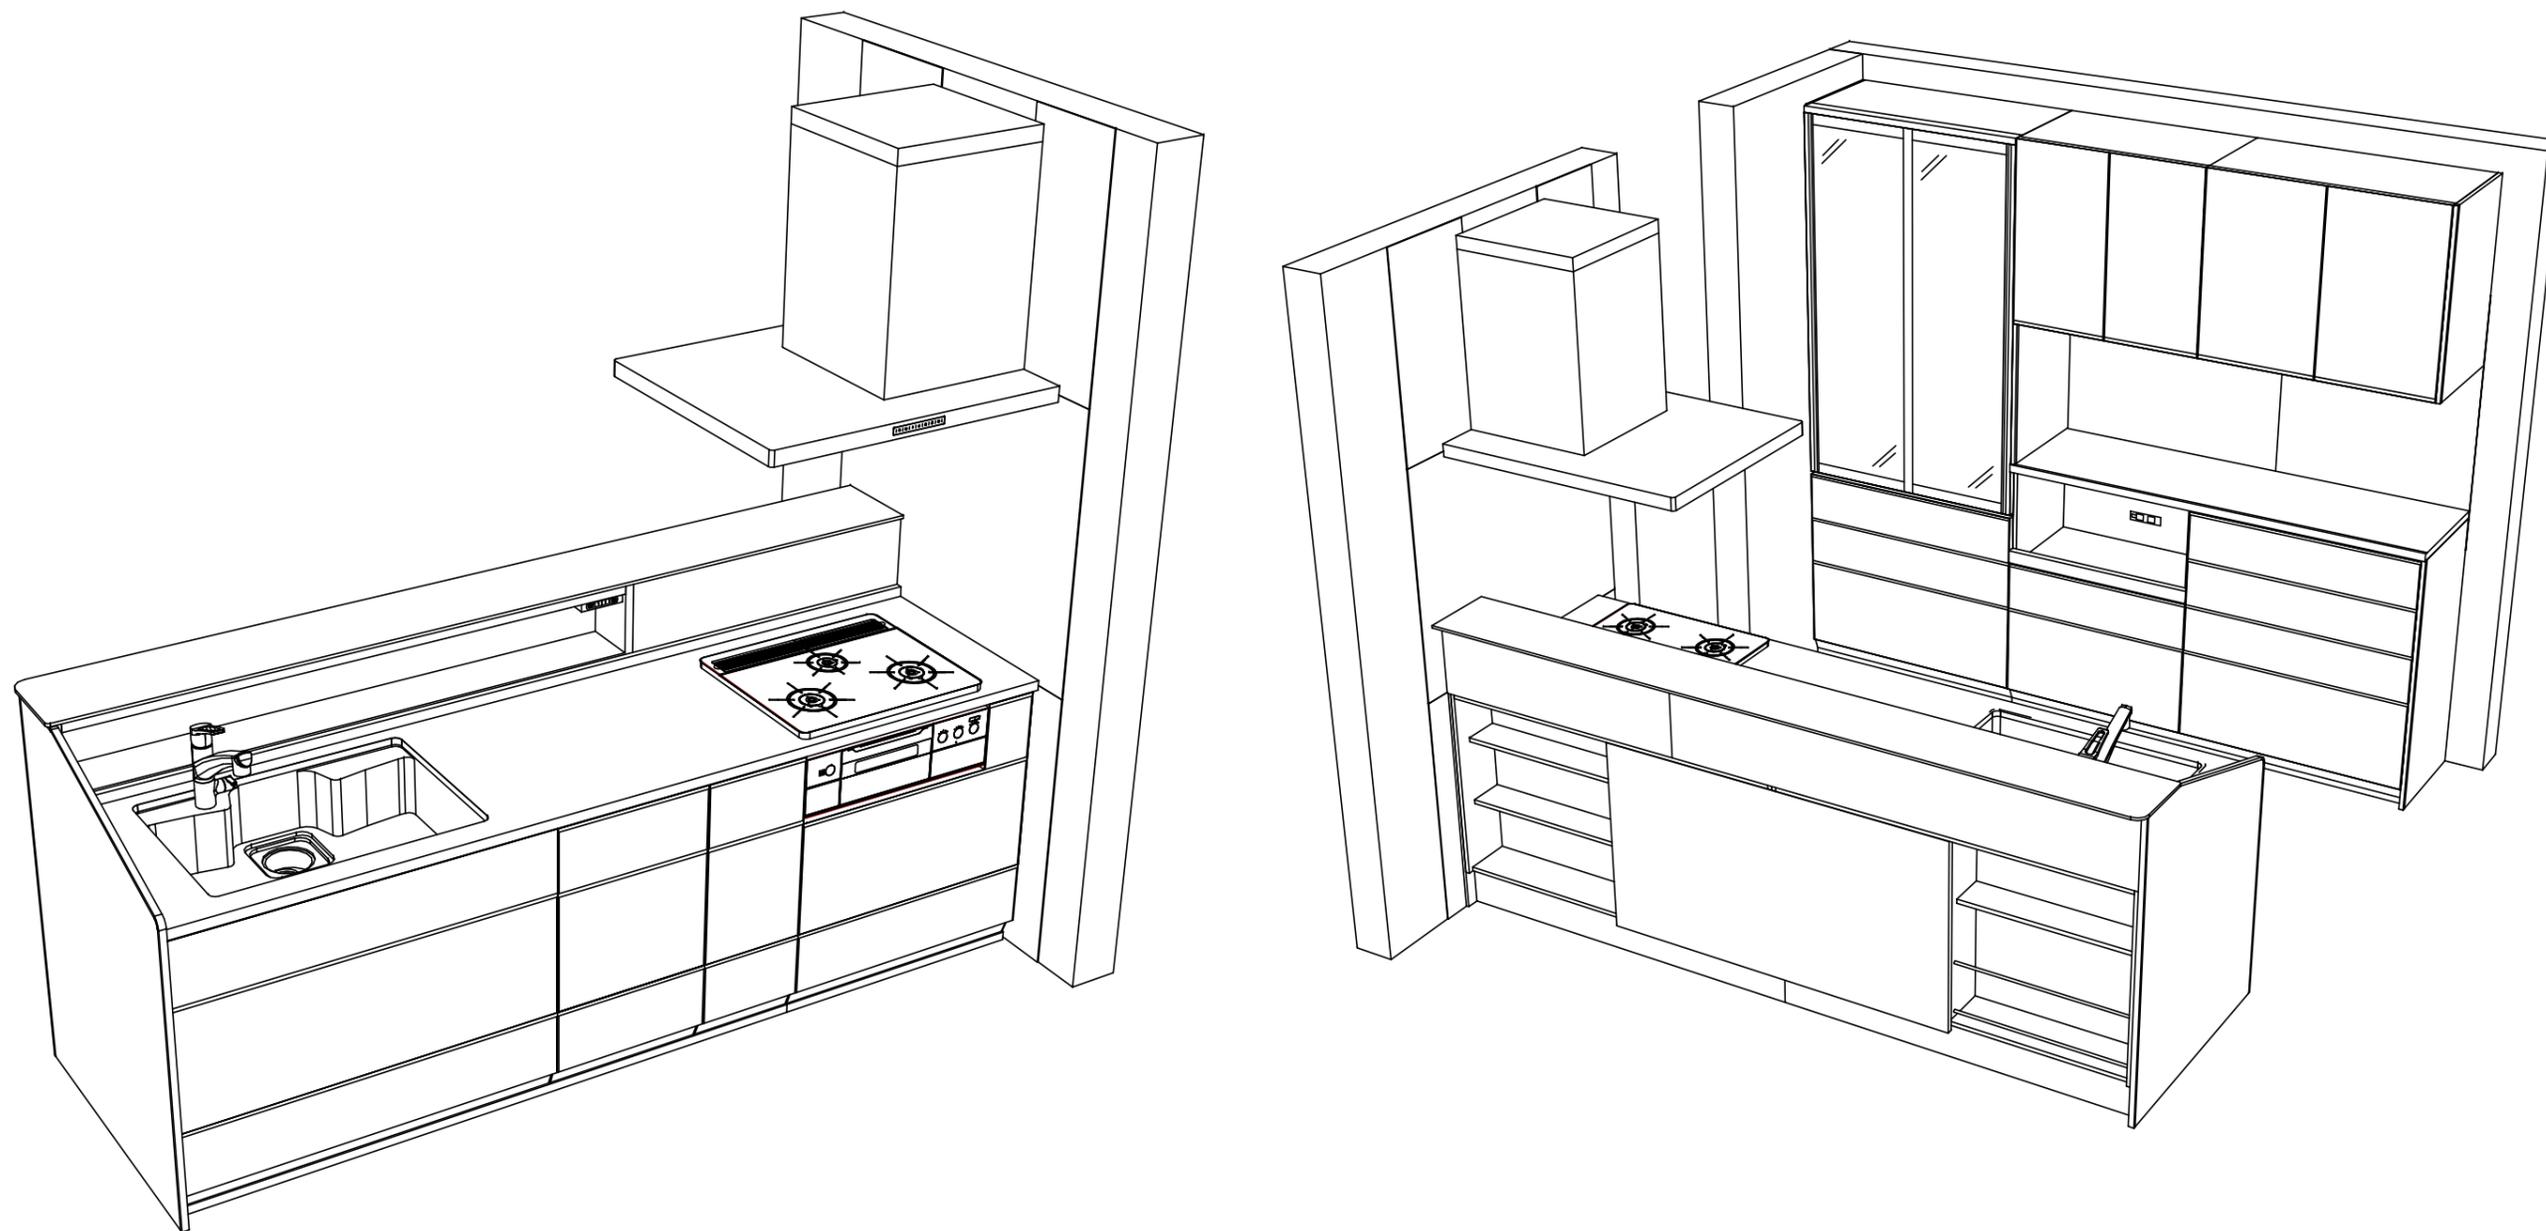

Takara standard  
 タカラスタンダード株式会社

現場名称： 大阪-岸和田SR SK12様邸  
 現場番号： A6156268  
 岸和田営業所

ホーローシステムキッチン LEMURE レミュー  
 プラン番号： 1811K-1910-0232T  
 担当営業 :

姿図 4  
 縮尺： 1 / 30  
 作成日： 2019年10月16日  
 担当アドバイザー：

縮尺：A3サイズ等倍

■商品仕様概要

商品仕様	商品シリーズ	ホーローシステムキッチン LEMURE レミュー
	タイプ	足元スライドタイプ
	扉カラー	グレースホワイト
	引手種類	レール引手タイプ
	天板形状・開口	I型255cm
		-
	奥行	65cm
	天板高さ	85cm
	キッチンパネル	有
	キッチンパネルカラー	ドラマチックホワイト
見切り・エッジ材	樹脂製	

■商品仕様書（キッチン側）

品目	仕様		備考	
天板	材質	アクリル人造大理石	色 グレースホワイト	
	シンク	アクリル人造大理石シンク	色 ホワイト	
	部品	-		
		-		
		-		
		-		
下台	本体	ホーロー製	色 ホワイト	
	底板	ホーロー製		
	引出し	ホーロー製		
	レール・丁番	ソフトクローズレール		
	部品(標準)	フロントポケット、引出用サイドカバー、かくせるホーローボックス		
	部品(オプション)	ホーローインナーケース、うちにもホーロートレイ		
設備仕様（下台）	水栓1	KM5061TTK		
	水栓2	-		
	食器洗い乾燥機	EW-45LD1MT	色 シルバー	
	加熱機器(本体)	TAF900WV60CH	色 シルバー	
	加熱機器(トッププレート)	ハイパーガラスコートトップ	色 クリアパールホワイト	
加熱機器(レンジ)	-			
吊戸棚	本体	-		
	耐震ラッチ	-		
	部品	-		
レンジフード	品名	SVRA-902TFAD R	色 ステンレス	
	ファン仕様	シロッコファン（排気タイプ）		
	部品	-		
		-		
		-		
	SVRAかべトリツカガ、RHリコー2			
設備仕様（上台）	照明ユニット	-		
	アイラック	-		
	電動昇降吊戸棚	-		
	昇降棚	-		
エンドパネル	材質	-		
		-		
		-		
		ホーロー製	色 グロスダークブルー	
天井幕板	品名	-		

■商品仕様書（周辺収納側）

品目	仕様		備考
周辺仕様	周辺扉カラー	グレースホワイト	
	周辺引手タイプ	レール引手タイプ	
	キッチンパネル	ドラマチックホワイト	
ツールユニット	本体	木製	色 ホワイト
	底板	木製	
	引出し	ホーロー製	
	レール	ソフトクローズレール	
	丁番	-	
	耐震ラッチ	有	
	部品	棚板	
カウンターユニット	本体	ホーロー製	色 ホワイト
	底板	ホーロー製	
	レール	ソフトクローズレール	
	丁番	-	
家電収納	本体	ホーロー製	色 ホワイト
	部品	-	
周辺カウンター	材質	アクリル人造大理石	色 グレースホワイト
吊戸棚	本体	化粧ボード	色 ホワイト
	耐震ラッチ	有	
	部品	棚板	
設備仕様（上台）	アイラック	-	
エンドパネル	材質	ホーロー製	色 グロスダークブルー
		-	
天井幕板	品名	-	

■必ずご確認ください。

- ・天井高さ、吊戸棚・レンジフード取付高さをご確認ください。
- ・《 》内寸法は参考寸法です。

■設備図の見方、表示記号について

- ・寸法はキッチンパネル厚みとクリア寸法を含んでいません。
- ・KP：キッチンパネル
- ・▽：設置基準線

■必ずお読みください


1)以下の工事・部材は別途ご用意ください。

- ・周囲躯体、仕上げ、取付用下地工事
- ・ダクト工事、壁面開口、屋外化粧カバー取付等
- ・給排水配管、電気配線、ガス配管及び接続工事


2)本体の取付以外の関連工事は法的有資格者による工事が必要になります。

- ・大工工事、電気工事、ガス配管工事、管工事、建具工事等


3)キッチンパネルを設置する壁面下地は  
 プラスターボード仕上げをお願いします。

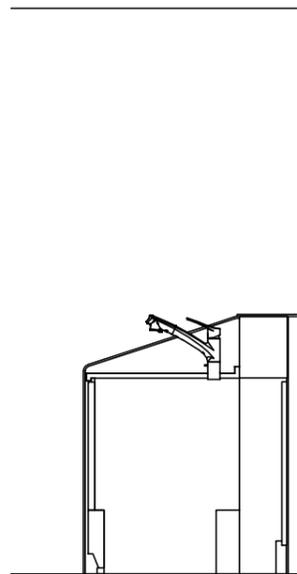

固定下地位置

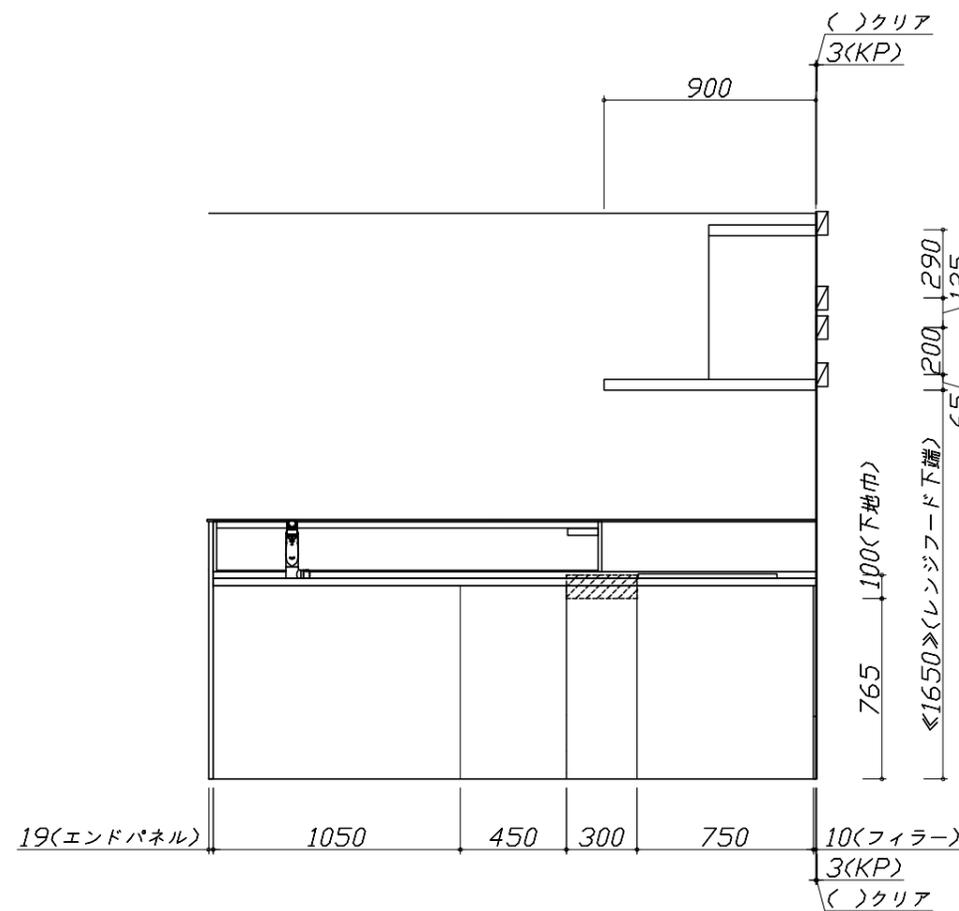

固定下地位置

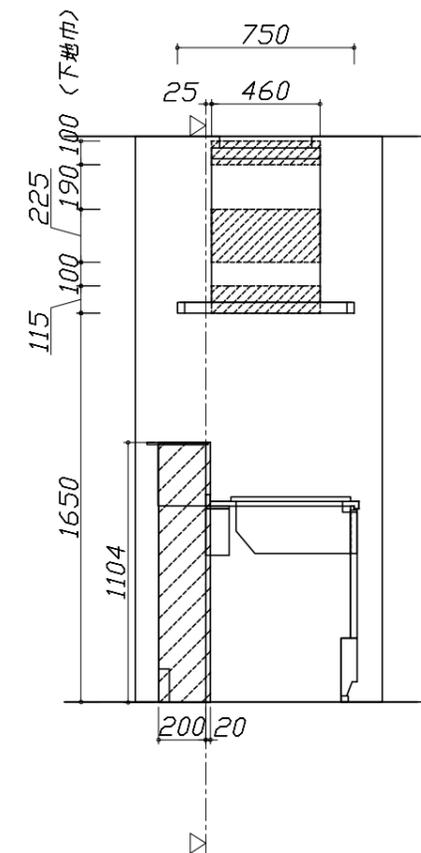

固定下地位置

Takara standard  
 タカラスタンダード株式会社

現場名称： 大阪-岸和田SR SK12様邸  
 現場番号： A6156268  
 岸和田営業所

ホーローシステムキッチン LEMURE レミュー  
 プラン番号： 1811K-1910-0232T  
 担当営業：

下地図 1 縮尺： 1 / 30  
 作成日： 2019年10月16日  
 担当アドバイザー：

■必ずご確認ください。


- ・天井高さ、吊戸棚・レンジフード取付高さをご確認ください。
- ・《 》内寸法は参考寸法です。

■設備図の見方、表示記号について

- ・寸法はキッチンパネル厚みとクリア寸法を含んでいません。
- ・KP：キッチンパネル
- ・▽：設置基準線

■吊戸棚取付注意事項

- 吊戸棚の取付は、必ず商品同梱の専用ネジ（トラスタッピンネジ4.5×60）を使用してください。
- 固定下地は固定位置を中心に幅100mm以上、厚み12mm以上の十分な強度を持つ合板をお願いします。

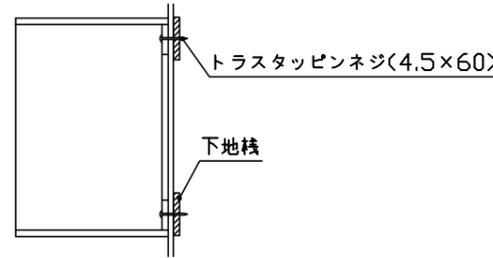

■必ずお読みください


1)以下の工事・部材は別途ご用意ください。

- ・周囲躯体、仕上げ、取付用下地工事
- ・ダクト工事、壁面開口、屋外化粧カバー取付等
- ・給排水配管、電気配線、ガス配管及び接続工事


2)本体の取付以外の関連工事は法的有資格者による工事が必要になります。

- ・大工工事、電気工事、ガス配管工事、管工事、建具工事等


3)キッチンパネルを設置する壁面下地は、プラスターボード仕上げをお願いします。

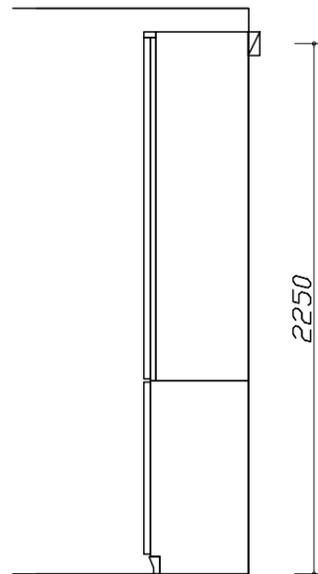

固定下地位置

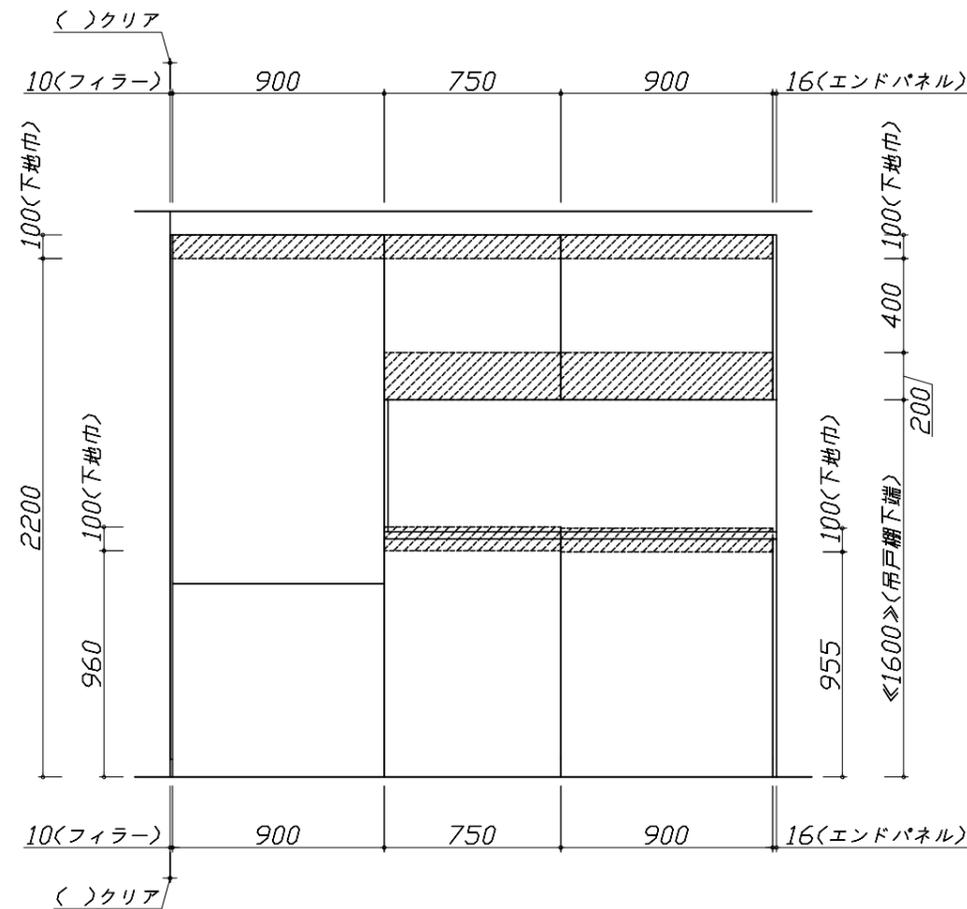

固定下地位置

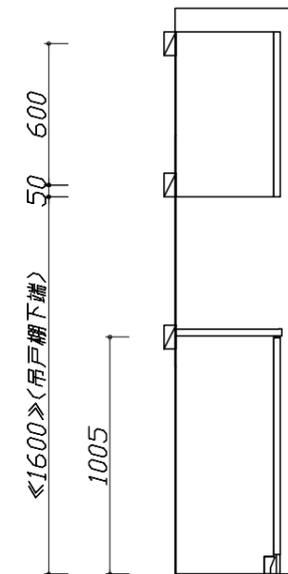


固定下地位置

- 必ずご確認ください。
  - ・天井高さ、吊戸棚・レンジフード取付高さをご確認ください。
  - ・《 》内寸法は参考寸法です。
- 設備図の見方、表示記号について
  - ・寸法はキッチンパネル厚みとクリア寸法を含んでいません。
  - ・KP：キッチンパネル
  - ・▽：設置基準線

■設備記号

記号	記号の意味	記号	記号の意味
○	給水位置	⊙	ガス配管位置
●	給湯位置	⊖	コンセント位置
⊘	排水位置	⊖E	アース付コンセント位置
⊙	電源位置	㌸	電源取出位置

□ : 点検口



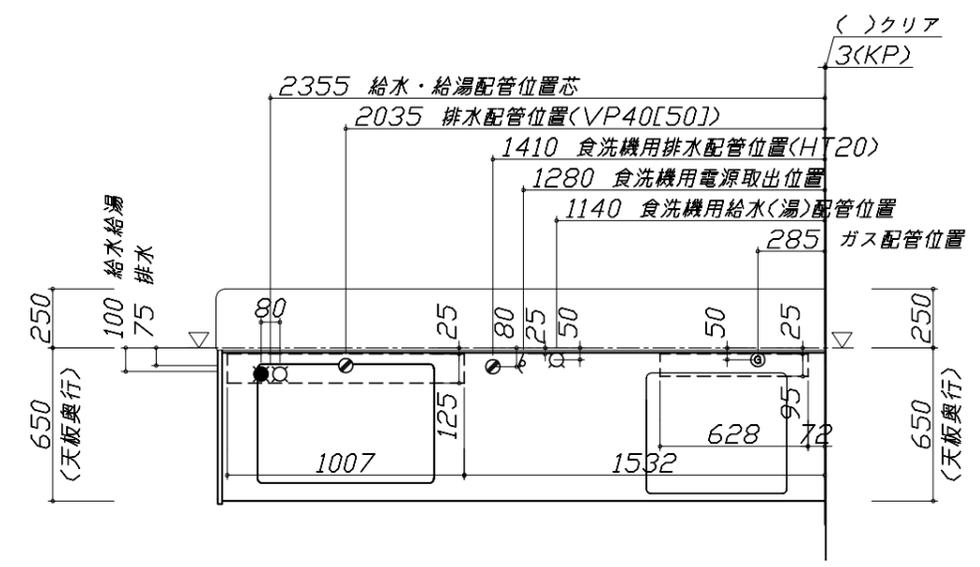


- 必ずお読みください
- 1)以下の工事・部材は別途ご用意ください。
  - ・周囲躯体、仕上げ、取付用下地工事
  - ・ダクト工事、壁面開口、屋外化粧カバー取付等
  - ・給排水配管、電気配線、ガス配管及び接続工事
- 2)本体の取付以外の関連工事は法的有資格者による工事が必要になります。
  - ・大工工事、電気工事、ガス配管工事、管工事、建具工事等

■機器類電源詳細

1	レンジフード用電源	15A-125V E付埋込コンセント 消費電力145W	⊖E
2	コンセントボックス用電源	15A-100V コード必要長さは詳細図参照	㌸
3	食洗機用電源	15A-125V E付埋込コンセント	㌸

※ダクト配管可能範囲は詳細図参照

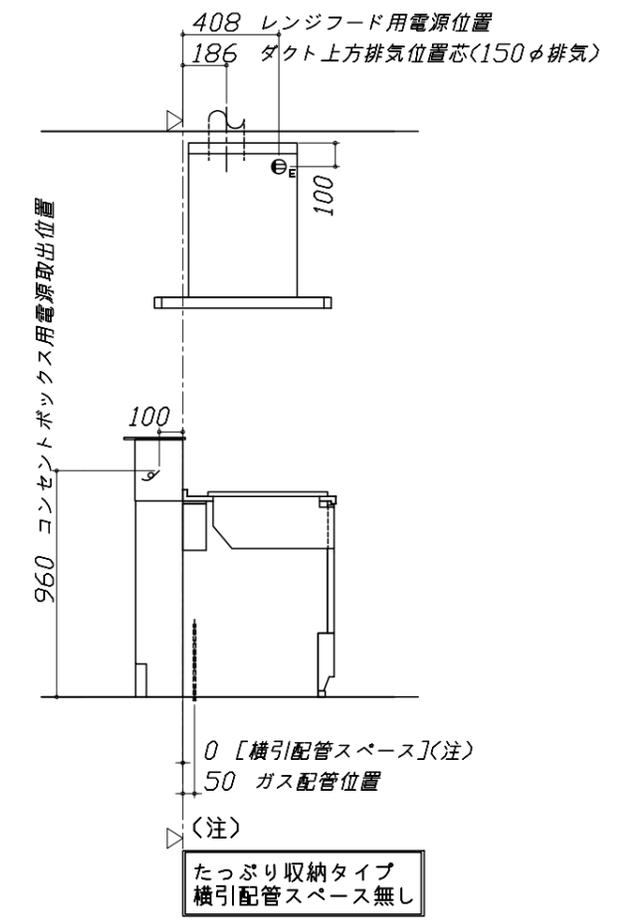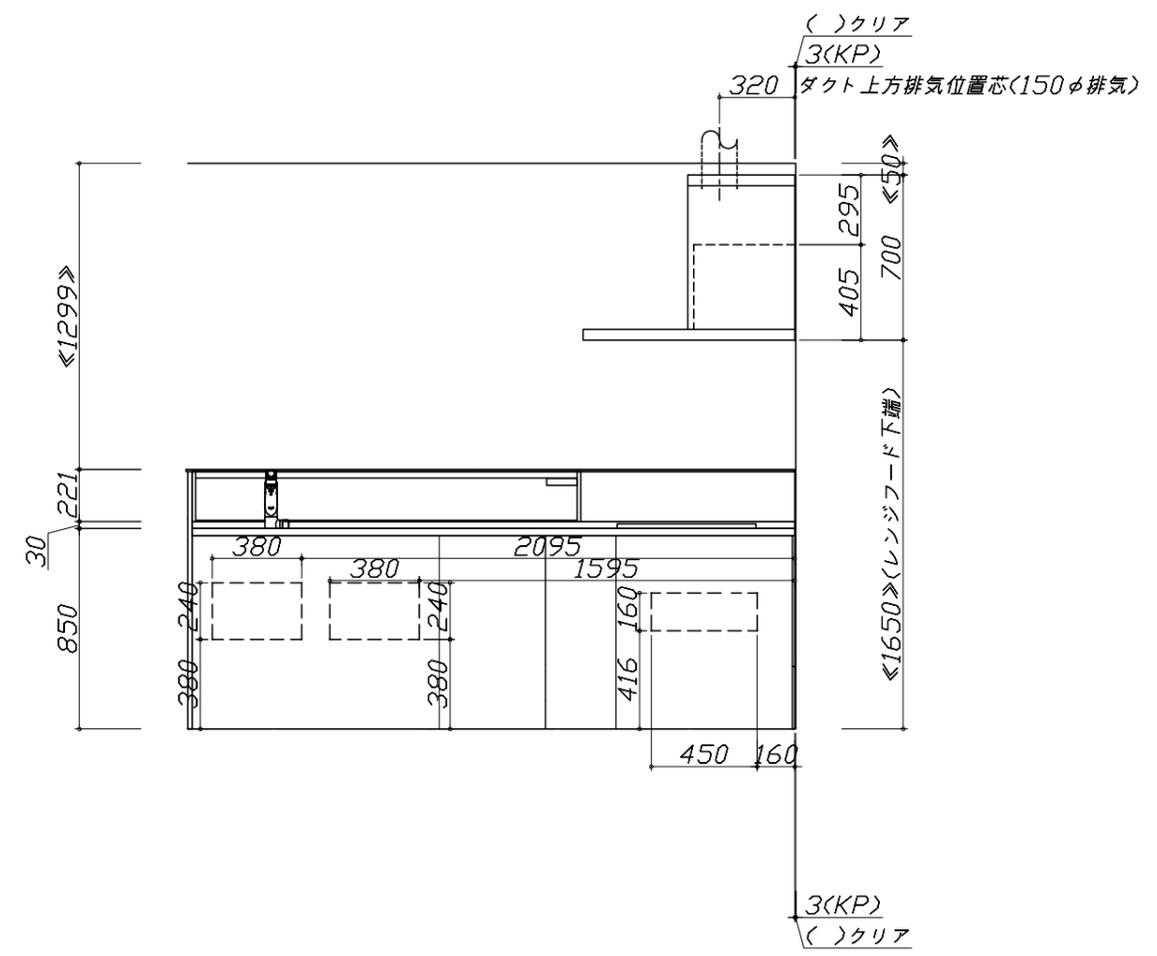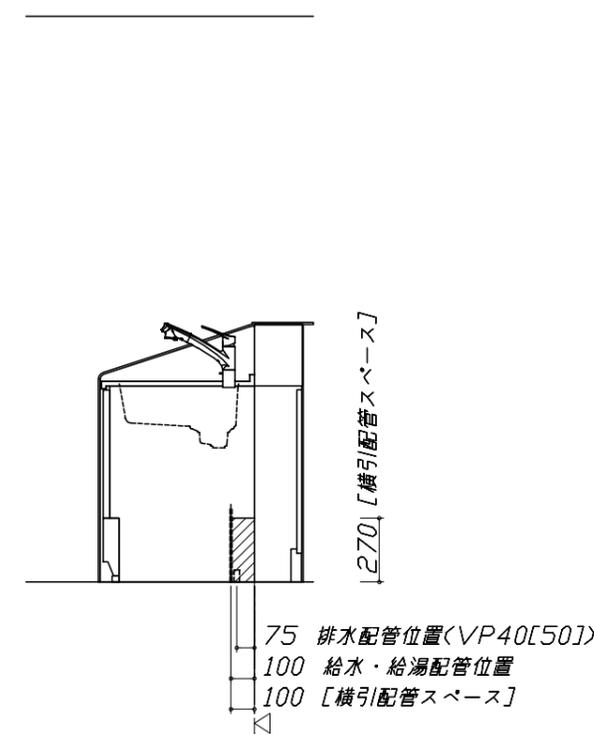


- 必ずご確認ください。
  - ・天井高さ、吊戸棚・レンジフード取付高さをご確認ください。
  - ・《 》内寸法は参考寸法です。
- 設備図の見方、表示記号について
  - ・寸法はキッチンパネル厚みとクリア寸法を含んでいません。
  - ・KP：キッチンパネル
  - ・▽：設置基準線

- 必ずお読みください
- 1)以下の工事・部材は別途ご用意ください。
  - ・周囲躯体、仕上げ、取付用下地工事
  - ・ダクト工事、壁面開口、屋外化粧カバー取付等
  - ・給排水配管、電気配線、ガス配管及び接続工事
- 2)本体の取付以外の関連工事は法的有資格者による工事が必要になります。
  - ・大工工事、電気工事、ガス配管工事、管工事、建具工事等


■機器類電源詳細

1	家電収納ユニット用電源	15A-100V・コト`必要長さ1m	9
---	-------------	--------------------	---

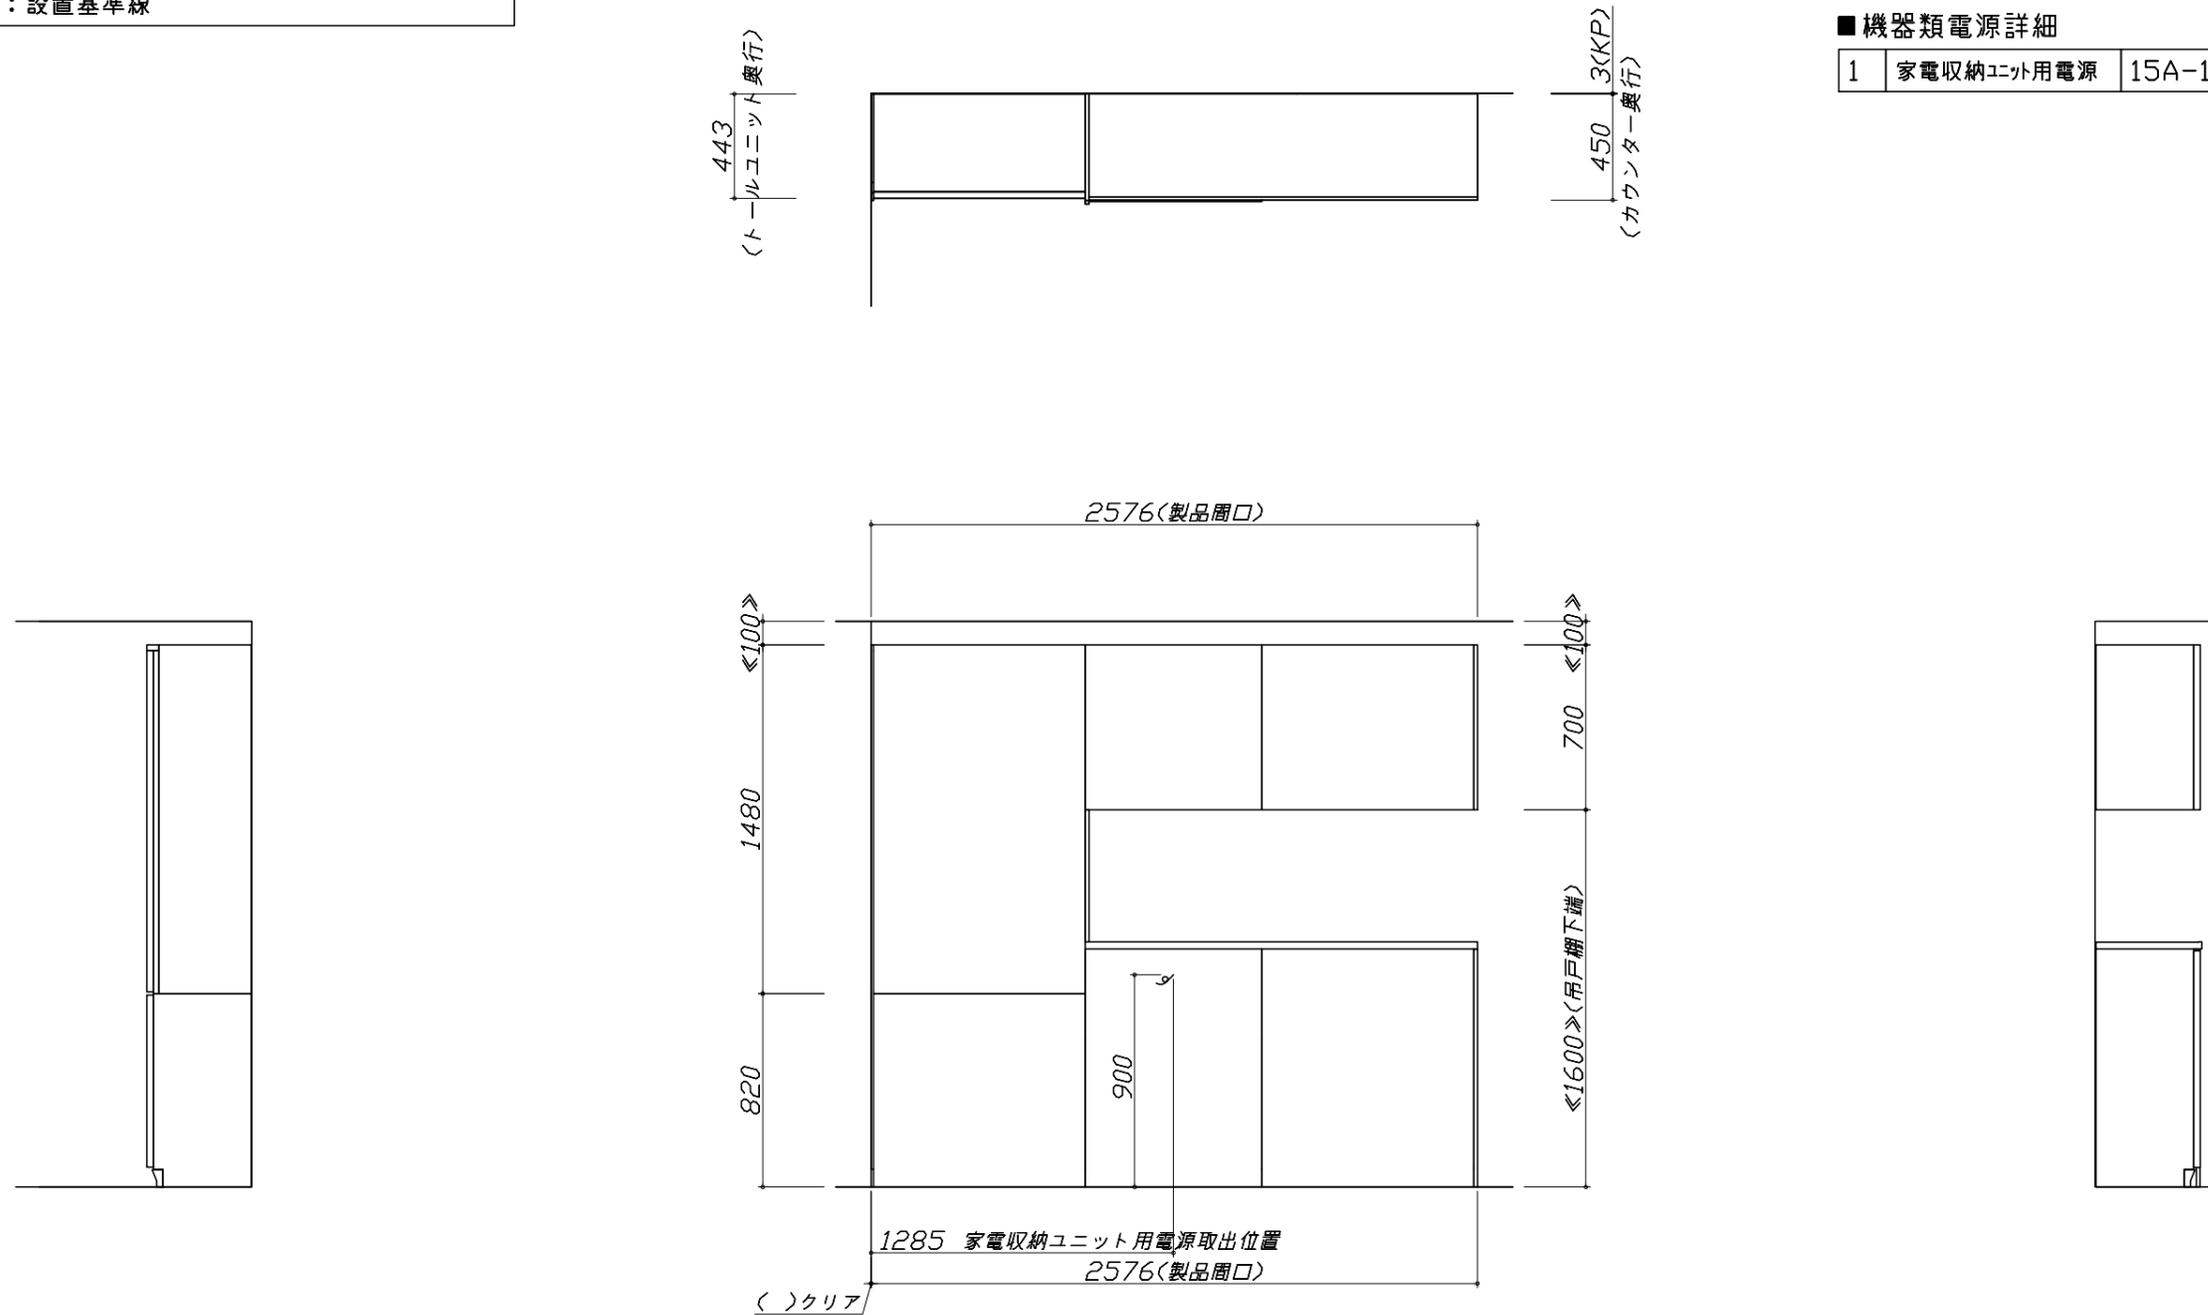


人大シンク給水排水配管例図

給水給湯壁出し配管の場合  
止水栓位置にアングル止水栓を取り付けてください。  
(止水栓は別途)

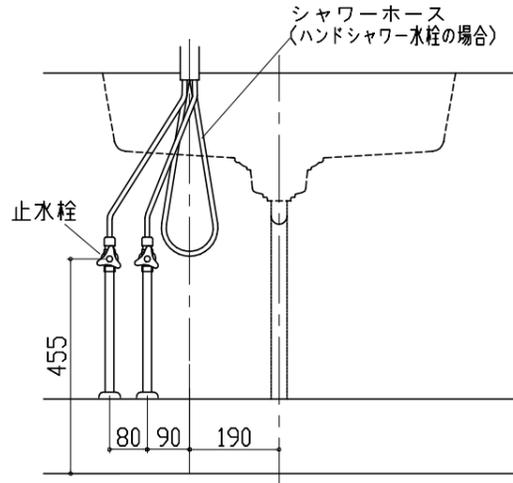


シンク横食器洗い乾燥機 配管例図

床立上げの配管例

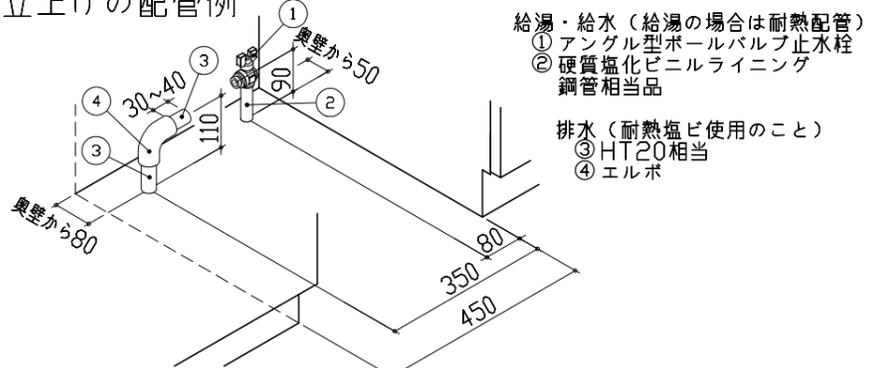

- 給湯・給水 (給湯の場合は耐熱配管)  
① アングル型ボールバルブ止水栓  
② 硬質塩化ビニルライニング  
鋼管相当品  
排水 (耐熱塩ビ使用のこと)  
③ HT20相当  
④ エルボ

壁出しの配管例

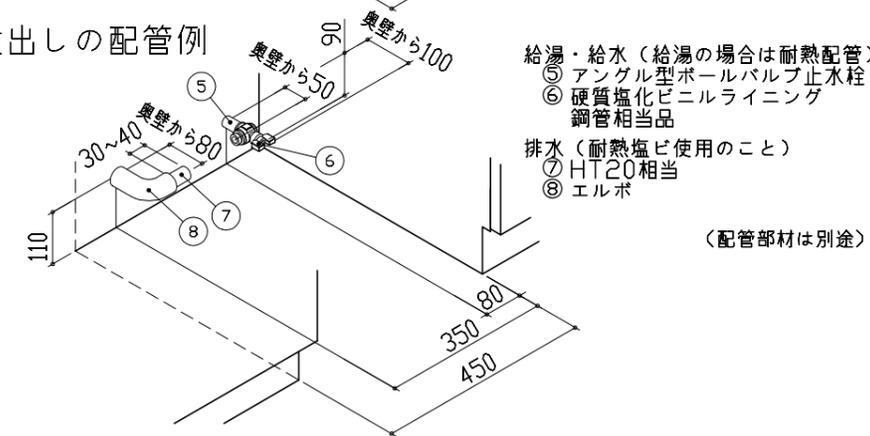


- 給湯・給水 (給湯の場合は耐熱配管)  
⑤ アングル型ボールバルブ止水栓  
⑥ 硬質塩化ビニルライニング  
鋼管相当品  
排水 (耐熱塩ビ使用のこと)  
⑦ HT20相当  
⑧ エルボ  
(配管部材は別途)

レンジフード詳細図

<SVRA-902TAD R>

実際の排気用接続部品の開口部寸法は、  
φ148です。


ダクトカバー  
DKLA-SVRA

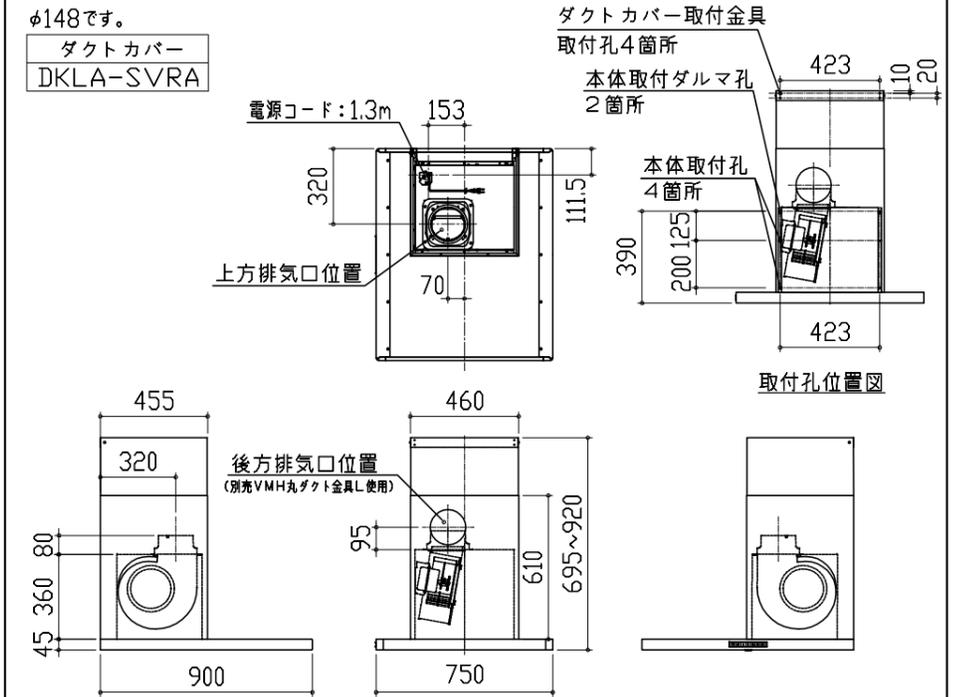

ガス配管例図

<TAF900WV60C ■>

\* ■にはトッププレートカラーが入ります。

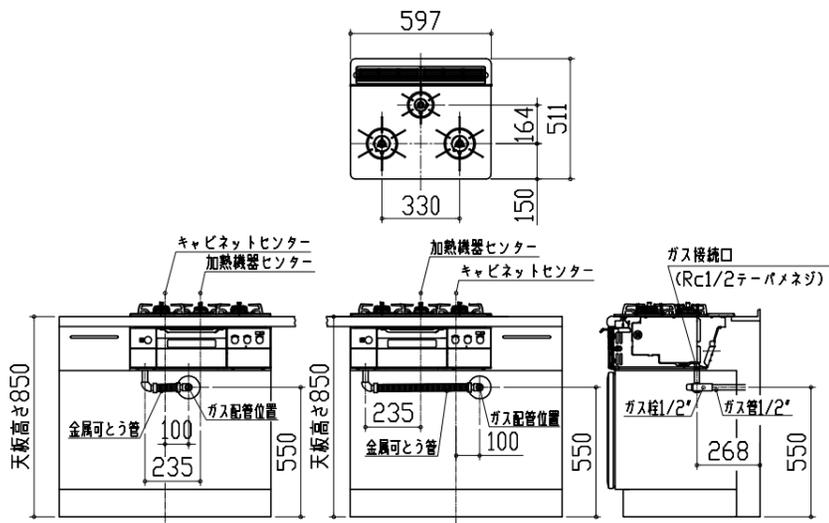


シンク横食器洗い乾燥機 電気配線例図

電源は100V15A以上の専用回路を  
設けてください。

品番	消費電力
EW-45LD1MT	550W

\* 本体を設置する場所の背壁 (図の斜線部) に給・排水工事部分  
を避けて125V、15Aのアースターミナル付埋込みコンセントを設  
け、これに電源電線、アース線を配線してください。

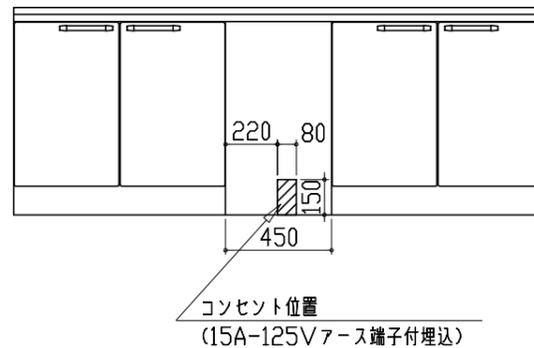


レンジフード詳細図 ダクト配管可能範囲


<SVRA 電動シャッター R排気>

製品高さ	695 ~ 920
A寸法	190 ~ 415

右排気可能範囲(右壁)






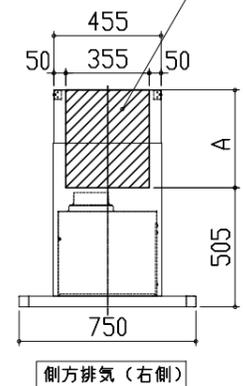


上方排気可能範囲(天井)

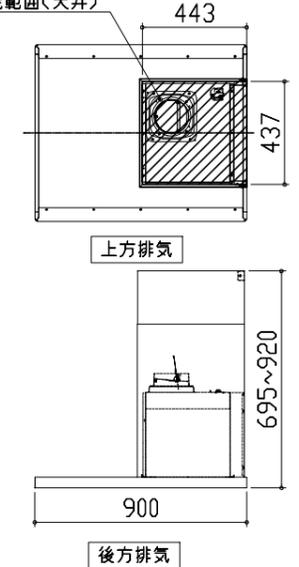


注)

- 本図はアルミダクトφ150を使用した場合の配管可能範囲である。  
断熱材を取付ける場合は厚みを考慮すること。
- リフォーム時など、既設の壁排気口を利用する場合、P変換アタッチメント(別売)を使用すること。

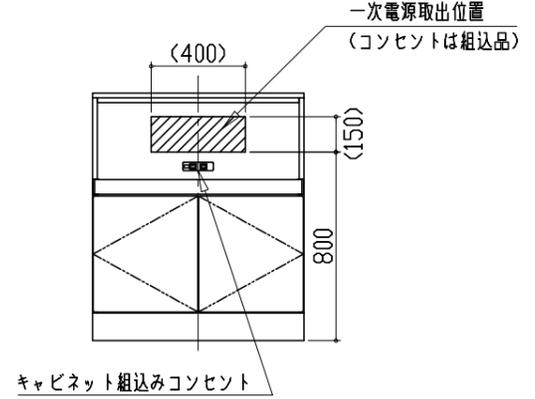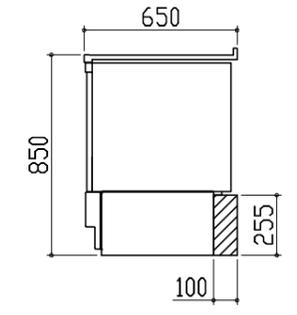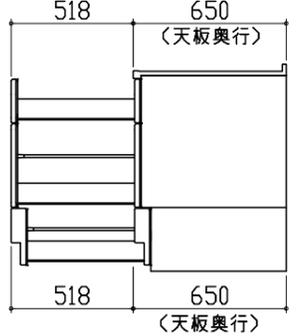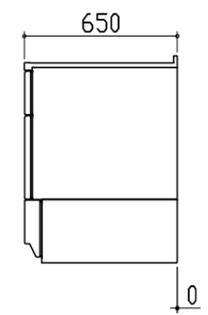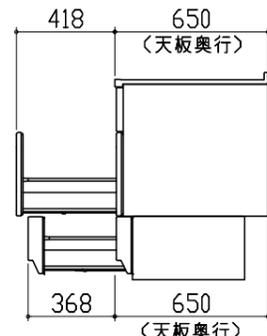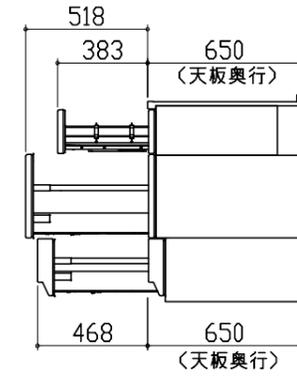家電収納庫 電気配線例図	横引配管有効寸法 詳細図	キャビネット引出寸法 詳細図	
<p>&lt;奥行45cm&gt;</p> <p>電源は100V15A以上の専用回路を 設けてください。</p> 	<p>【調理キャビネット】</p> <p>&lt;深型タイプ&gt;  : 配管スペース</p> <p>シンク横食洗キャビネット</p> 	<p>【調理キャビネット】</p> 	
横引配管有効寸法 詳細図	キャビネット引出寸法 詳細図	キャビネット引出寸法 詳細図	
<p>【調理キャビネット】</p> <p> : 配管スペース</p> <p>足元スライドたっぷり収納タイプ</p>  <p>※横引配管スペースなし</p>	<p>【シンクキャビネット】</p> 	<p>【コンロキャビネット】</p> 	
<p><b>Takara standard</b> タカラスタンダード株式会社</p>	<p>現場名称： 大阪一岸和田SR SK12様邸 現場番号： A6156268 岸和田営業所</p>	<p>ホーローシステムキッチン LEMURE レミュー プラン番号： 1811K-1910-0232T 担当営業：</p>	<p>詳細図 2 縮尺： FREE 作成日： 2019年10月16日 担当アドバイザー：</p>

エンド取り合い詳細図

【キッチン本体 右側】

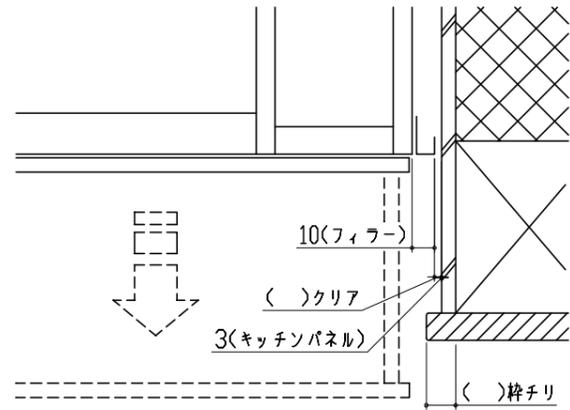


■ 留意事項

引出しを開けたときにドア枠・窓枠・巾木と干渉しないようクリアを確保してください。

コンセントボックス用電源取出位置図

本図は、左勝手の場合です。

電源は100V15A以上の専用回路を設けてください。

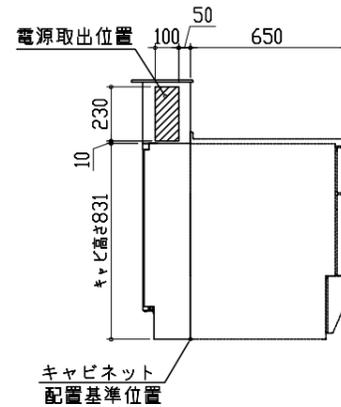


【電源線長さ一覧】

プラン	電源長さ
I型・ホーローパネルタイプ	1500mm
I型・オープンタイプ	
L型	600mm
II列型	
I型・造作壁タイプ	

エンド取り合い詳細図

【周辺 左側】

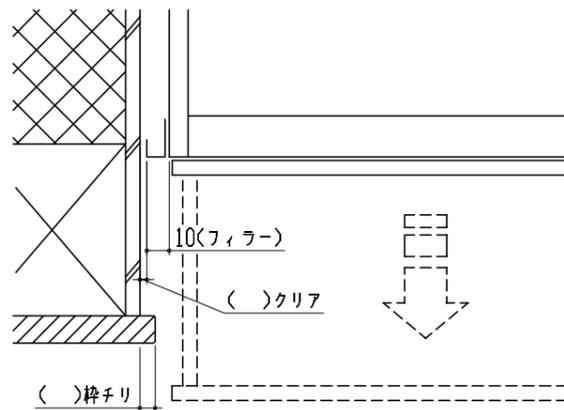

■ 留意事項

引出しを開けたときにドア枠・窓枠・巾木と干渉しないようクリアを確保してください。