

# ホーローシステムキッチン 御見積書

御名前 大阪-岸和田SR SK14 様

業者 様

商品名 Ritela リテラ

作成日 2019年10月16日  
 プラン番号 1811K-1910-0235T  
 現場番号 A6156275

タカスタンダード株式会社  
 岸和田営業所  
 大阪府岸和田市箕土路町1丁目10番42号  
 TEL 072-443-8421 / FAX 072-443-8426

岸和田ショールーム  
 TEL 072-443-8471 / FAX 072-443-8472

商品  
 御見積金額 **¥1,829,100 (税込 ¥2,012,010)**

( )内の価格は税込価格<税率10%>を表示しています。

**(参考) 別途 商品組付費 ¥155,000 (税込 ¥170,500)**

商品御見積金額には商品組付費は含まれておりません。  
 商品組付費は現場の状況により変動する事があります。  
 又、給水・給湯・ガス・ダクト・電気等の接続工事は含まれておりません。

担当営業	担当アドバイザー	プラン作成者

## 備考

## 御見積仕様

### (キッチン)

キッチン本体サイズ	L型240cm × 165cm
天板高さ	85cm
扉カラー	ロッシュライトグレー
キッチンパネル	モザイク
ワークトップ材質	人造大理石
カラー	ソリッドグレー
水栓	ハンドシャワー水栓
食器洗い乾燥機	シンク下設置間口45cmタイプ
加熱機器	IHヒーター
レンジ機器	なし
ガス種	13A
周波数	60Hz

### (周辺収納)

周辺扉カラー	ロッシュライトグレー
キッチンパネル	モザイク
カウンター材質	人造大理石
カラー	ソリッドグレー

## 御確認事項

--	--

御名前 大阪-岸和田SR SK14

様

現場番号	A6156275	プラン番号	1811K-1910-0235T	作成日	2019/10/16
------	----------	-------	------------------	-----	------------

## 御見積明細 キッチン

NO	商品名	仕様	品番	数量	単価	金額
1	人造大理石ワークトップ	Zシンク(小物置き)	ACLJ240X165 ALD	1	169,500	169,500
2	シンクキャビネット	スライド・シンク下食洗	F-RRXM120 R5(RIF A	1	106,000	106,000
	食器洗い乾燥機用下飾り		シカザリDWP45(RIF )	1	4,000	4,000
3	食器洗い乾燥機	引出し式(シルバー色)	EW-45H1ST	1	155,000	155,000
4	食器洗い乾燥機用前面パネル	扉同色	P-DWP45P (IF )	1	4,000	4,000
5	食器洗い乾燥機用飾り板	シルバー色	ガザリDWP45V	1		
6	そこまでホーローラック	間口120cm用	P-AHU120W(RIF )	1	33,000	33,000
7	コーナー調理台キャビネット	扉(2段回転棚付)	F-CTXY090BL5(RIF A	1	53,000	53,000
8	調理台キャビネット	足元スライド(3段引出し)・たっぷりホーローキャビネット	F-TFVM045 -5(RIF A	1	82,000	82,000
9	調理台キャビネット	スライド(ボトルラック付)	F-TQXY015 -5(RIF A	1	44,000	44,000
10	コンロ用キャビネット	足元スライド・たっぷりホーローキャビネット	F-KNVM060 -5(RIF A	1	72,000	72,000
11	水栓	ハンドシャワー水栓	KM5021TTK	1	32,500	32,500
12	電気加熱機器	IHヒーター両面焼き(シルバー色)	HTB-TS200LXF	1	255,500	255,500
	IH用フェイスパネル	ガラスパネル(シルバー色)	HTB-TS PANEL(G)-L	1	2,500	2,500
	【ベースキャビネット小計】			14		1,013,000
13	アルカリ整水器		TJS-AL20	1	114,000	114,000
14	ウォールキャビネット	耐震ラッチ付	W-M A090 -P(RIF A	1	29,600	29,600
15	ウォールキャビネット	コーナー用、昇降タイプ、耐震ラッチ付	W-MC A060SLP(RIF A	1	79,000	79,000
16	ウォールキャビネット	レンジフード横タイプ、耐震ラッチ付	W-M A030ZLP(RIF A	1	17,000	17,000
17	電動昇降吊戸棚	乾燥タイプ	KEL-C090D36	1	148,000	148,000
18	アイラック		SDR-45 (K)	2	22,000	44,000
19	アイラック用前面パネル	扉色対応用	P-SDR 90 (IF )	1	2,300	2,300
20	アイラック設置用部材		SDRフザIW90(TW)	1		
21	レンジフード(本体)	シロココファン	VRAS-E752ADL	1	101,500	101,500
	レンジフード用前面パネル	扉同色	VZP-75-595H(IF )	1	7,500	7,500
22	リモコン		RHリモコン-2	1	2,000	2,000
23	エンドパネル	レンジフードVRAS段差用	DP-VRAS	2	2,000	4,000
24	水切りネット	Zシンク用	ミズキリネット Z(A)	1	3,000	3,000
25	どこでもラック(スクエアタイプ)	小物置きM、ホワイト	MGSK コモノオキ (W)	2	1,700	3,400
26	どこでもラック(スクエアタイプ)	タオルハンガーL、ホワイト	MGSK タオルハンガー-L (W)	1	2,500	2,500
	どこでもラック(スクエアタイプ)	タブレット立て	MGAK タブレットトレ (W)	2	500	1,000

御名前 大阪-岸和田SR SK14

様

現場番号	A6156275	プラン番号	1811K-1910-0235T	作成日	2019/10/16
------	----------	-------	------------------	-----	------------

## 御見積明細 キッチン

NO	商品名	仕様	品番	数量	単価	金額
27	どこでもラック(スクエアタイプ)	マルチホルダー、ホワイト	MGSK マルチホルダ (W	1	1,700	1,700
28	どこでもラック	レシビ立て	MGSK レシビタテ (W	1	2,500	2,500
29	スパイスボックス		スパイスボックスT (W	1	1,200	1,200
30	水栓取付棧		スイセントリツケサンZ	1		
キッチン合計				38		¥1,577,200

## 御見積明細 周辺収納

NO	商品名	仕様	品番	数量	単価	金額
31	ウォールキャビネット	レンジフード横タイプ、耐震ラッチ付	W-M A060ZRP(RIF A	1	21,900	21,900
32	家電収納ユニットカウンター	奥行65cm、人造大理石、ソリッドグレー	C-CE 60FU (A)	1	34,500	34,500
33	家電収納ユニットキャビネット	奥行65cmタイプ	F-HW M060 -5(E )	1	37,000	37,000
	収納ワゴン	奥行65cm用	NW-60D	1	17,000	17,000
	収納ワゴン用前面扉		NWビ 760SK(RIF A	1	8,200	8,200
	オープンタイプ用幕板		HWマクイタ60 (IF )	1	3,300	3,300
34	ダストボックス	本体	DB-NWNホンタイ	2	1,250	2,500
	ダストボックス	フタ	DB-NWNフタ	2	650	1,300
35	エンドパネル	ウォールキャビミドル、電動昇降、VUSVDS用	EP-WM (EIF B	1	6,900	6,900
36	エンドパネル	家電収納ユニット奥行65cm用	EP-TIN-85 (EIF B	1	10,900	10,900
37	エンドカバー	家電収納ユニット奥行65cm段差用	EC-TSE (W )	1	5,500	5,500
周辺収納合計				13		¥149,000

## 御見積明細 キッチンパネル

NO	商品名	仕様	品番	数量	単価	金額
1	引違い窓用カウンター	人大、ソリッドグレー、奥行235mm	C-PZマド 235F(AC)	1	28,500	28,500
2	KP用エッジセット	樹脂製	KPEッジセットJ (MW)-2	1	2,800	2,800
3	パネル施工キット	シリコン色(ホワイト)	パネルセコウキットS(W)	1	5,700	5,700
4	ホーローキッチンパネルPタイプ	フロントパネル135	PZF -135 (ZM)	2	9,600	19,200
5	ホーローキッチンパネルPタイプ	フロントパネル90	PZF - 90 (ZM)	1	7,800	7,800
6	ホーローキッチンパネルPタイプ	窓パネル150	PZW -150 (SW)	1	7,100	7,100
7	ホーローキッチンパネルPタイプ	窓パネル150	PZW -150 (ZM)	1	7,100	7,100
8	ホーローキッチンパネルPタイプ	窓パネル185	PZW -185 (SW)	1	7,700	7,700

御名前 大阪-岸和田SR SK14

様

現場番号	A6156275	プラン番号	1811K-1910-0235T	作成日	2019/10/16
------	----------	-------	------------------	-----	------------

## 御見積明細 キッチンパネル

NO	商品名	仕様	品番	数量	単価	金額
9	ホーローキッチンパネルPタイプ	サイドパネル	PZS-90 (ZM)	1	17,000	17,000
キッチンパネル合計				10		¥102,900

商品総合計	61	¥1,829,100
-------	----	------------

御見積明細の価格には消費税は含まれておりません。別途消費税が必要となります。

**(参考) 別途 商品組付費**


キッチン商品組付費 ¥120,000 (税込 ¥132,000)

キッチンパネル商品組付費 ¥35,000 (税込 ¥38,500)





商品組付費は現場の状況により変動する事があります。又、給水・給湯・ガス・ダクト・電気等の接続工事は含まれておりません。

( )内の価格は税込価格&lt;税率10%&gt;を表示しています。

- 必ずご確認ください。
  - ・天井高さ、吊戸棚・レンジフード取付高さをご確認ください。
  - ・《 》内寸法は参考寸法です。
- 表示記号について
  - ・KP：キッチンパネル

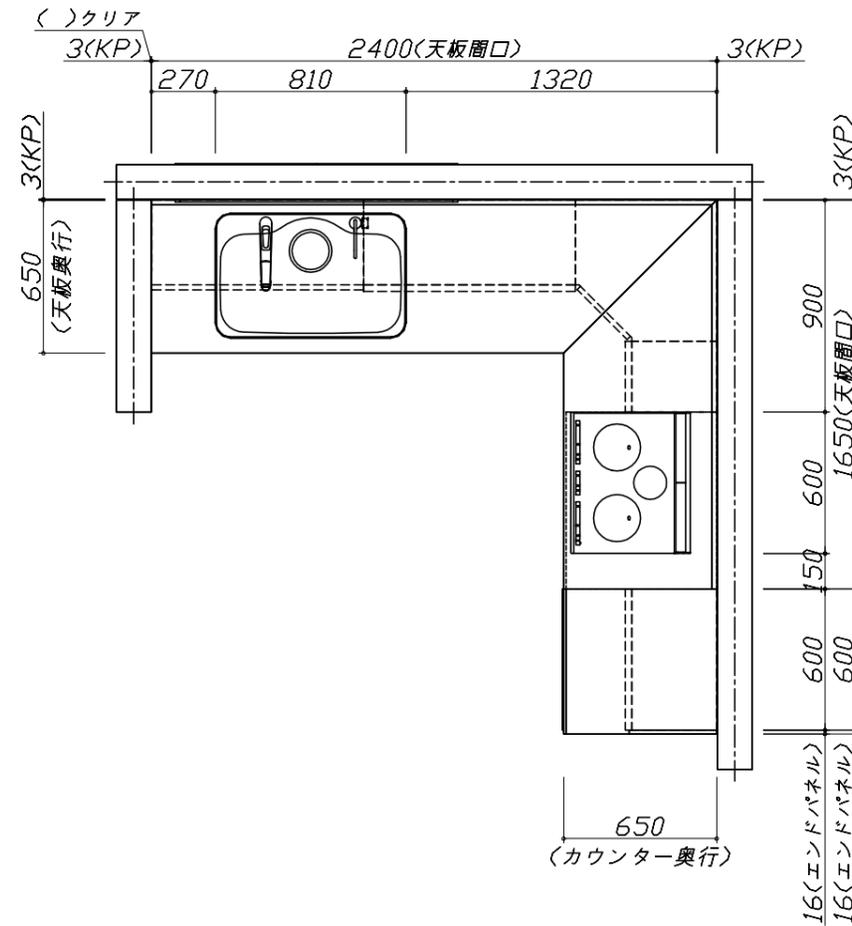

- 必ずご確認ください。
  - ・天井高さ、吊戸棚・レンジフード取付高さをご確認ください。
  - ・《 》内寸法は参考寸法です。
- 表示記号について
  - ・KP：キッチンパネル

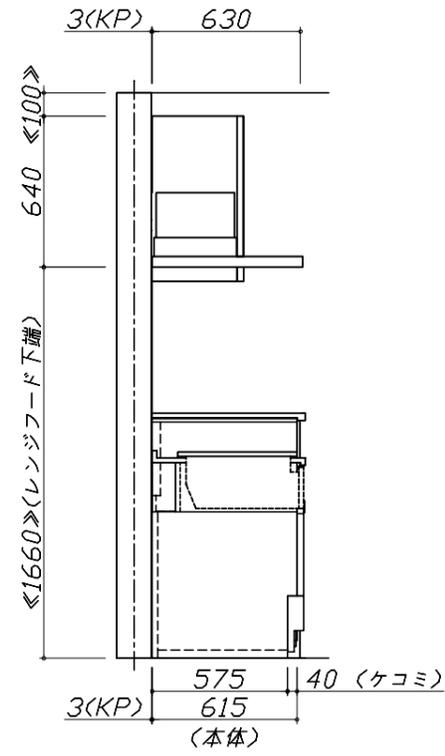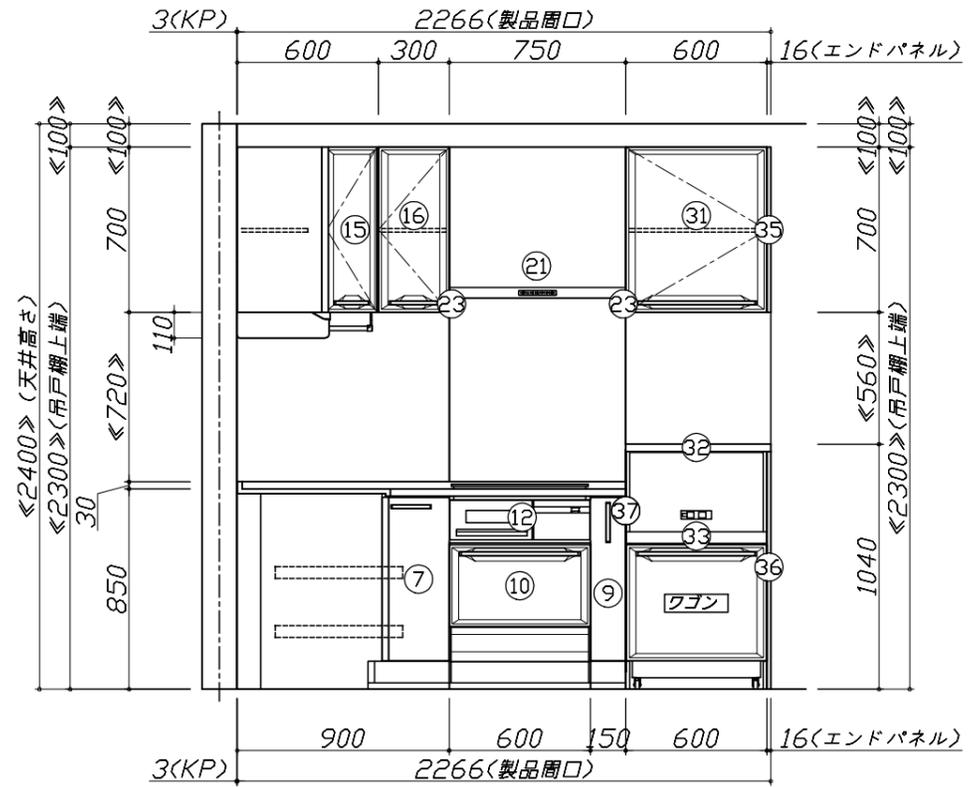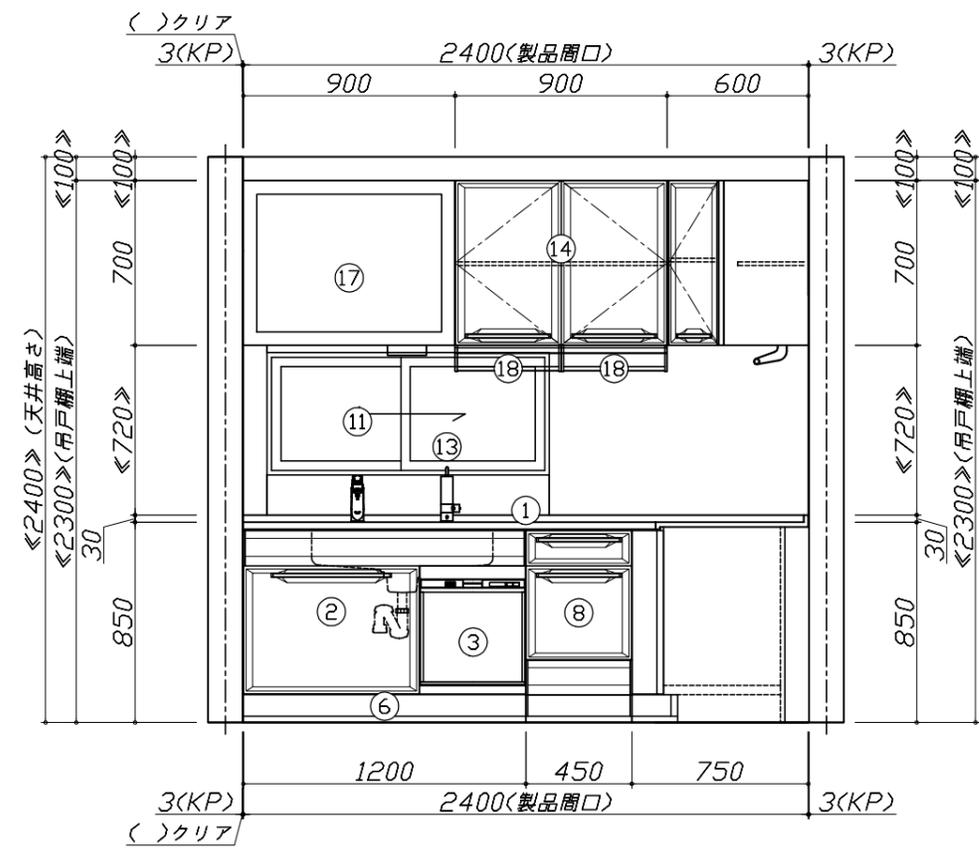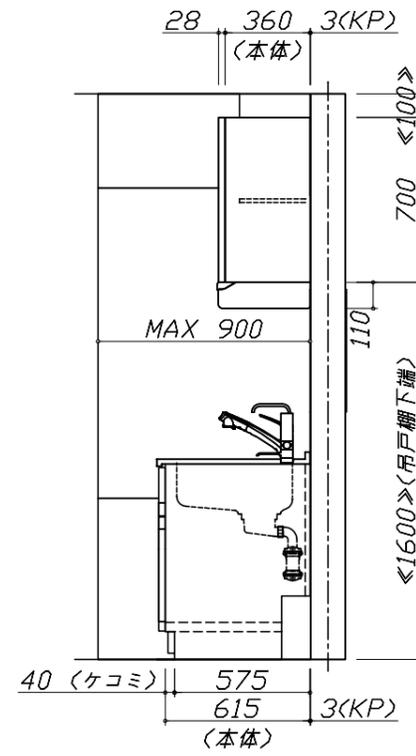


Takara standard  
タカラスタンダード株式会社

現場名称： 大阪-岸和田SR SK14様邸  
現場番号： A6156275  
岸和田営業所

ホーローシステムキッチン Ritela リテラ  
プラン番号： 1811K-1910-0235T  
担当営業：

姿図 2 縮尺： 1 / 30  
作成日： 2019年10月16日  
担当アドバイザー：

縮尺：A3サイズ等倍

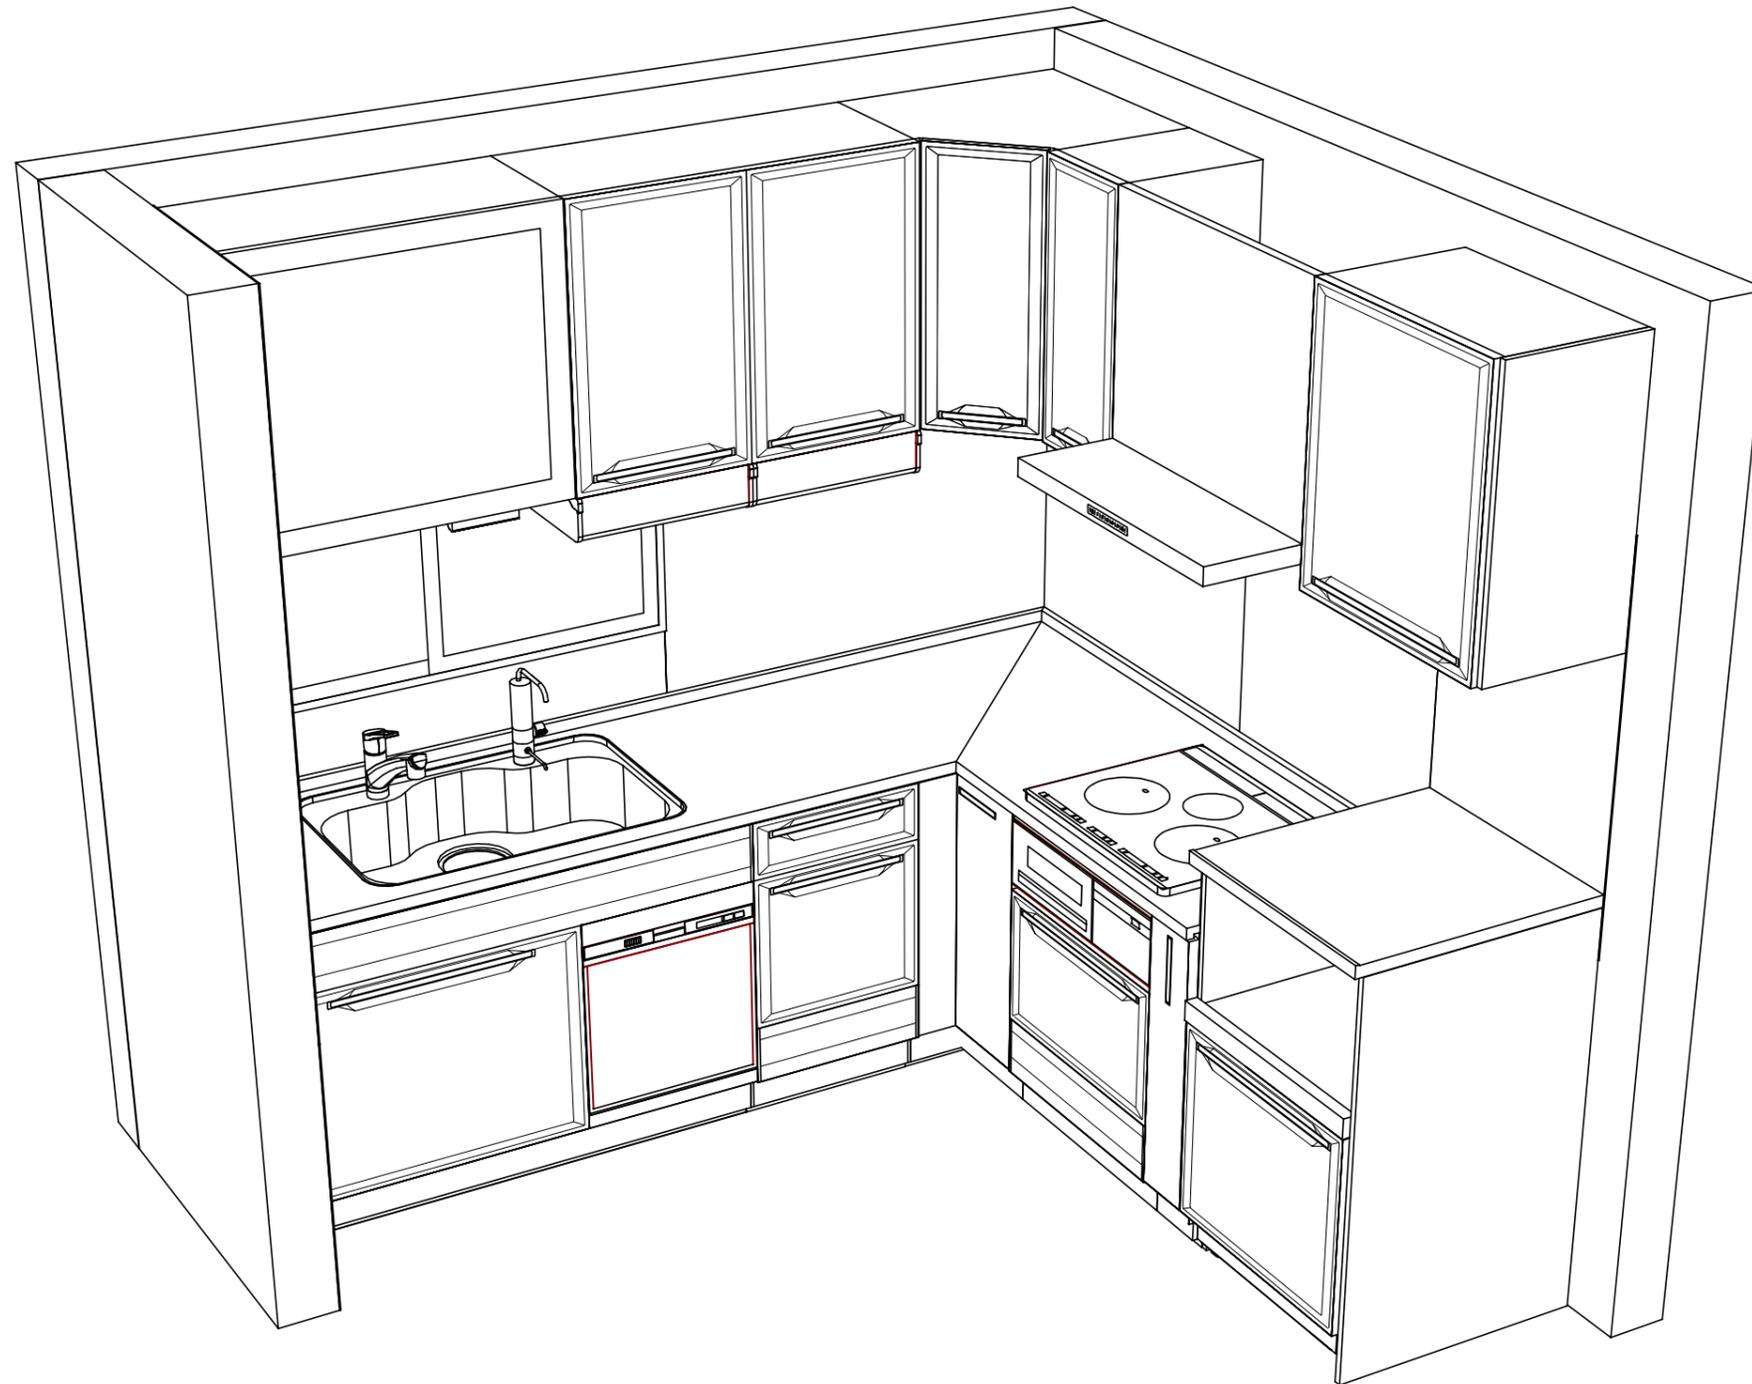

Takara standard  
 タカラスタンダード株式会社

現場名称： 大阪-岸和田SR SK14様邸  
 現場番号： A6156275  
 岸和田営業所

ホーローシステムキッチン R i t e l a リテラ  
 プラン番号： 1811K-1910-0235T  
 担当営業 :

姿図 3 縮尺： 1 / 30  
 作成日： 2019年10月16日  
 担当アドバイザー：

縮尺：A3サイズ等倍

■商品仕様概要

商品仕様	商品シリーズ	ホーローシステムキッチン R i t e l a リテラ
	タイプ	足元スライドタイプ
	扉カラー	ロッシュライトグレー
	引手種類	-
	天板形状・開口	L型240cm×165cm
		-
	奥行	65cm
	天板高さ	85cm
	キッチンパネル	有
	キッチンパネルカラー	モザイク
見切り・エッジ材	樹脂製	

■商品仕様書（キッチン側）

品目	仕様		備考	
天板	材質	アクリル人造大理石	色 ソリッドグレー	
	シンク	ステンレスシンク（Z）	色 ステンレス	
	部品	-		
		-		
		※初材 Z(A)		
		-		
下台	本体	ホーロー製		
	底板	ホーロー製		
	引出し	ホーロー製		
	レール・丁香	ソフトクローズレール		
	部品(標準)	かくせるホーローボックス		
	部品(オプション)	たっぷりホーローキャビネット、そこまでホーローラック		
設備仕様（下台）	水栓1	KM5021TTK		
	水栓2	TJS-AL20		
	食器洗い乾燥機	EW-45H1ST	色 シルバー	125V-15A・アース付コンセント
	加熱機器(本体)	HTB-TS200LXF	色 シルバー	250V-30A(単相200Vコンセント)
	加熱機器(トッププレート)	ガラストップ	色 シルバー	
	加熱機器(レンジ)	-		
吊戸棚	本体	化粧ボード	色 ホワイト	
	耐震ラッチ	有		
	部品	棚板		
レンジフード	品名	VRAS-E752ADL	色 ステンレス	125V-15A(2芯コンセント)
	ファン仕様	シロッコファン(排気タイプ)		
	部品	-		
		-		
		RHリコー2		
設備仕様（上台）	照明ユニット	-		
	アイラック	有		
	電動昇降吊戸棚	KEL-C090D36		100V
	昇降棚	-		
エンドパネル	材質	-		
		-		
		-		
		-		
		-		
天井幕板	品名	-		

■商品仕様書（周辺収納側）

品目	仕様		備考	
周辺仕様	周辺扉カラー	ロッシュライトグレー		
	キッチンパネル	モザイク		
ツールユニット	本体	-		
	底板	-		
	引出し	-		
	レール	-		
	丁香	-		
	耐震ラッチ	-		
	部品	-		
カウンターユニット	本体	-		
	底板	-		
	レール	-		
	丁香	-		
家電収納	本体	ホーロー製	色 ホワイト	100V
	部品	収納ワゴン		
周辺カウンター	材質	人造大理石	色 ソリッドグレー	
吊戸棚	本体	化粧ボード	色 ホワイト	
	耐震ラッチ	有		
	部品	棚板		
設備仕様（上台）	アイラック	-		
エンドパネル	材質	ホーロー製	色 ロッシュライトグレー	
		-		
天井幕板	品名	-		

■必ずご確認ください。


- ・天井高さ、吊戸棚・レンジフード取付高さをご確認ください。
- ・《 》内寸法は参考寸法です。

■設備図の見方、表示記号について

- ・寸法はキッチンパネル厚みとクリア寸法を含んでいません。
- ・KP：キッチンパネル

■吊戸棚取付注意事項

- 吊戸棚の取付は、必ず商品同梱の専用ネジ（トラスタッピンネジ4.5×60）を使用してください。
- 固定下地は固定位置を中心に幅100mm以上、厚み12mm以上の十分な強度を持つ合板をお願いします。

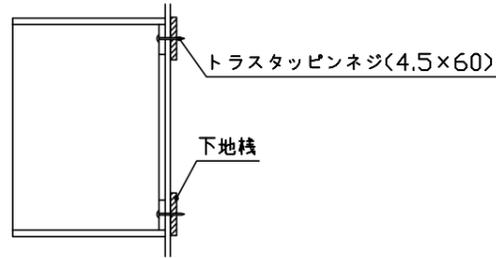

■必ずお読みください


1)以下の工事・部材は別途ご用意ください。

- ・周囲躯体、仕上げ、取付用下地工事
- ・ダクト工事、壁面開口、屋外化粧カバー取付等
- ・給排水配管、電気配線、ガス配管及び接続工事


2)本体の取付以外の関連工事は法的有資格者による工事が必要になります。

- ・大工工事、電気工事、ガス配管工事、管工事、建具工事等

3)キッチンパネルを設置する壁面下地は、プラスターボード仕上げをお願いします。

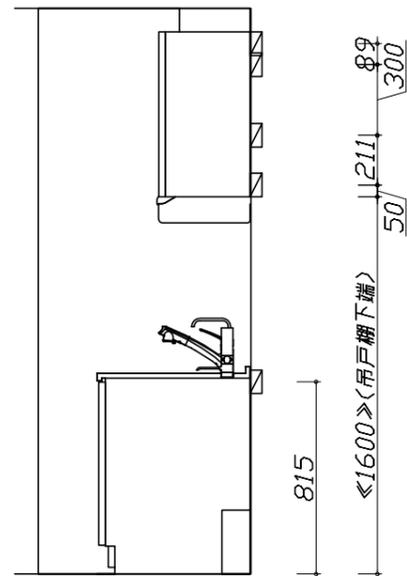

固定下地位置

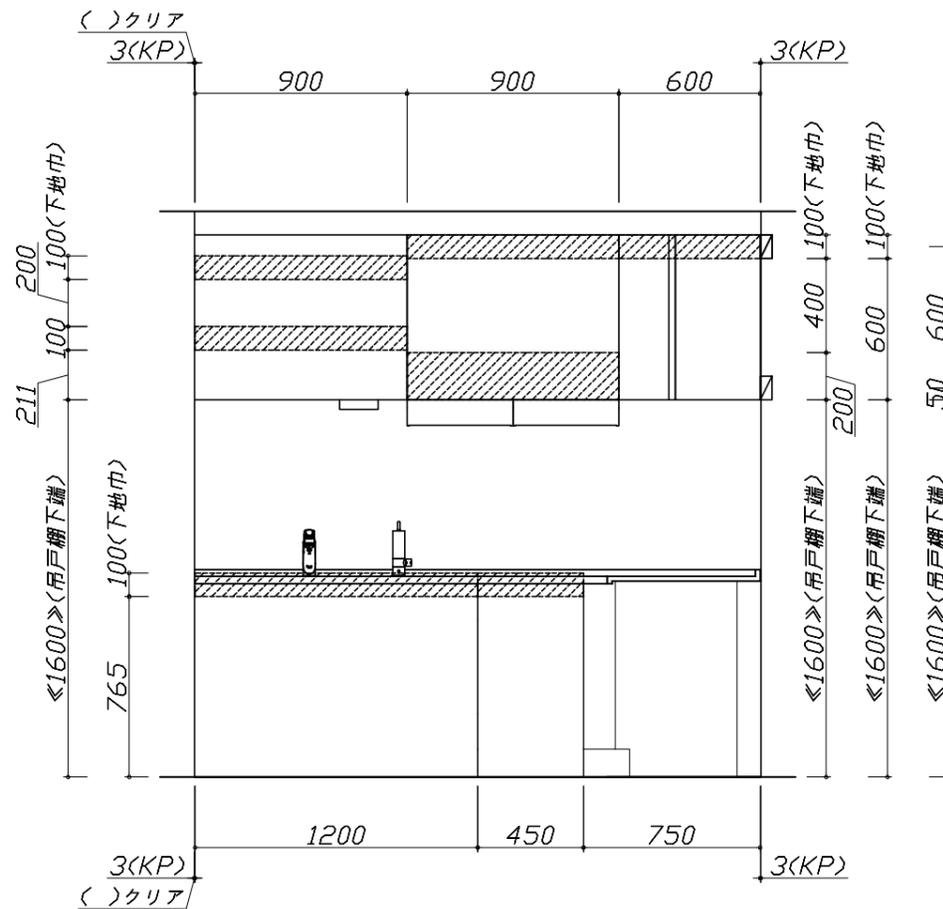

固定下地位置

Takara standard  
タカラスタンダード株式会社

現場名称： 大阪-岸和田SR SK14様邸

現場番号： A6156275

岸和田営業所

ホーローシステムキッチン Ritelra リテラ

プラン番号： 1811K-1910-0235T

担当営業：

下地図 1

縮尺： 1 / 30


作成日： 2019年10月16日

担当アドバイザー：


縮尺：A3サイズ等倍

- 必ずご確認ください。
  - ・天井高さ、吊戸棚・レンジフード取付高さをご確認ください。
  - ・《 》内寸法は参考寸法です。
- 設備図の見方、表示記号について
  - ・寸法はキッチンパネル厚みとクリア寸法を含んでいません。
  - ・KP：キッチンパネル


- 吊戸棚取付注意事項
  - 吊戸棚の取付は、必ず商品同梱の専用ネジ（トラスタッピンネジ4.5×60）を使用してください。
  - 固定下地は固定位置を中心に幅100mm以上、厚み12mm以上の十分な強度を持つ合板をお願いします。

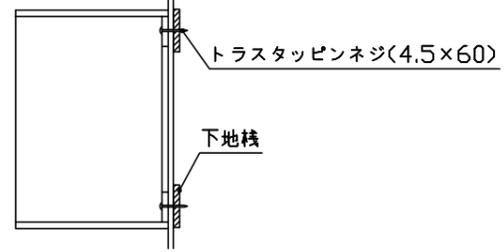

- 必ずお読みください
  - 1)以下の工事・部材は別途ご用意ください。
    - ・周囲躯体、仕上げ、取付用下地工事
    - ・ダクト工事、壁面開口、屋外化粧カバー取付等
    - ・給排水配管、電気配線、ガス配管及び接続工事
  - 2)本体の取付以外の関連工事は法的有資格者による工事が必要になります。
    - ・大工工事、電気工事、ガス配管工事、管工事、建具工事等
  - 3)キッチンパネルを設置する壁面下地は、プラスターボード仕上げをお願いします。


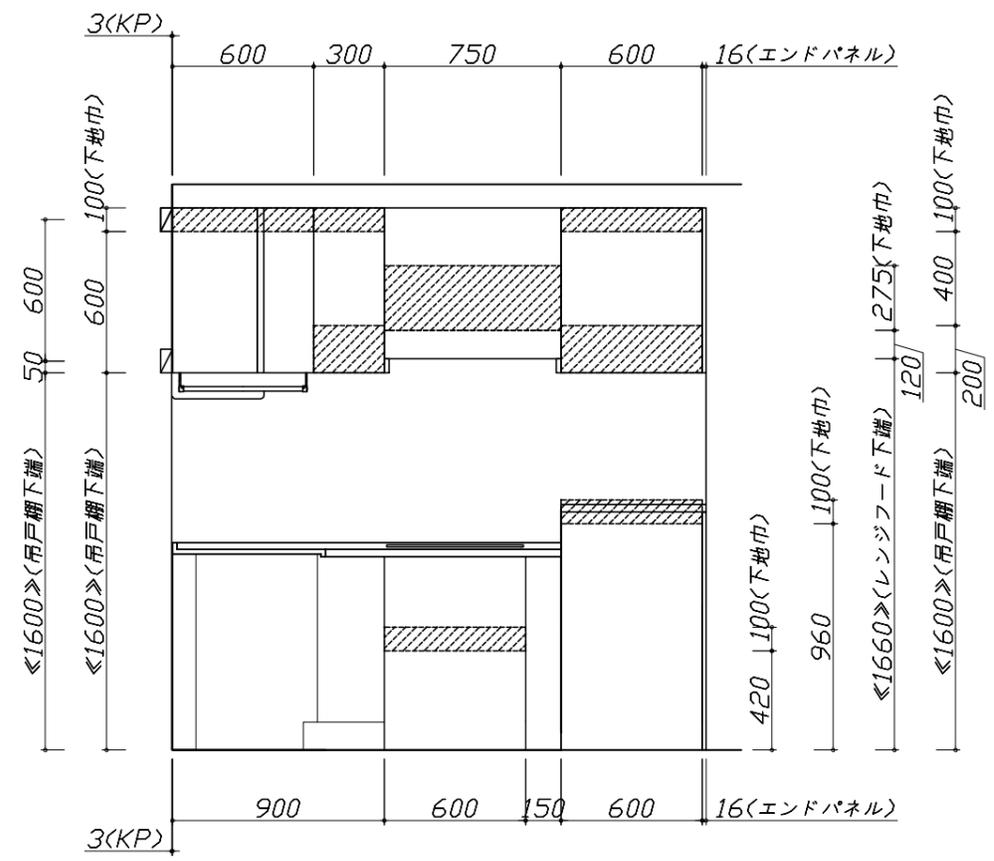


固定下地位置

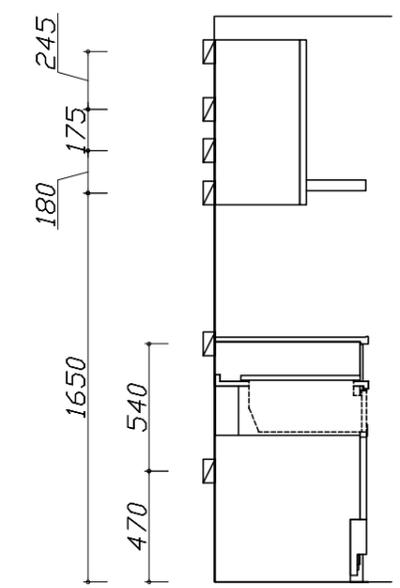

固定下地位置

- 必ずご確認ください。
  - ・天井高さ、吊戸棚・レンジフード取付高さをご確認ください。
  - ・《 》内寸法は参考寸法です。
- 設備図の見方、表示記号について
  - ・寸法はキッチンパネル厚みとクリア寸法を含んでいません。
  - ・KP：キッチンパネル

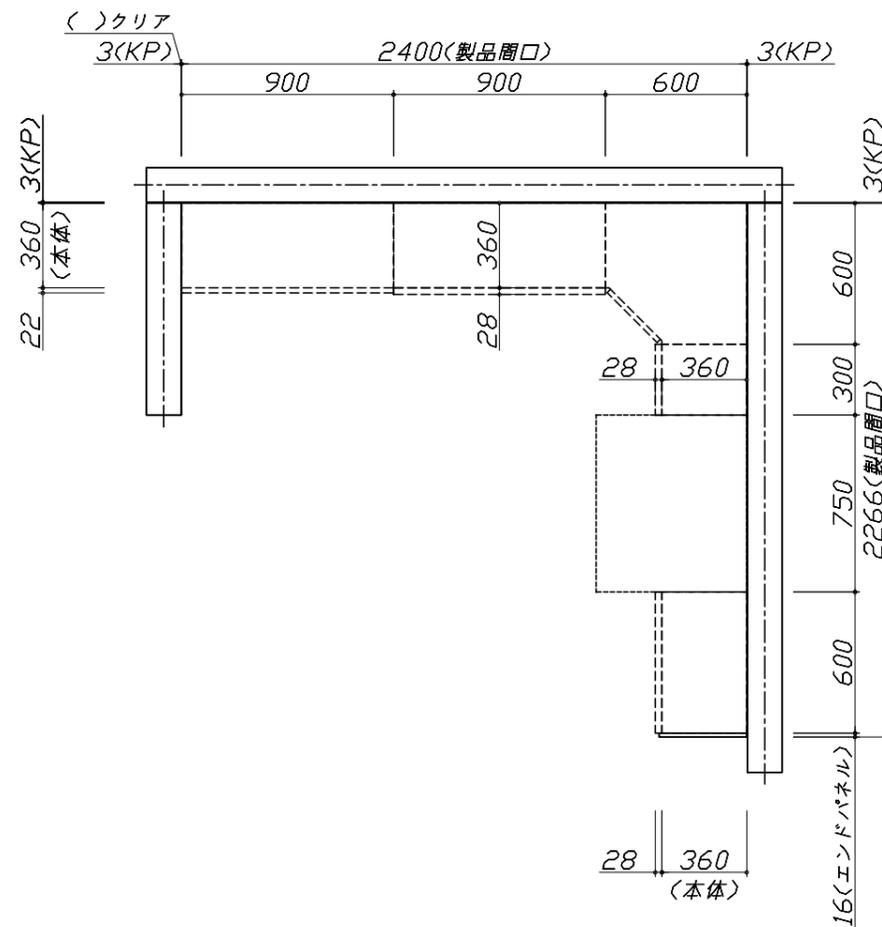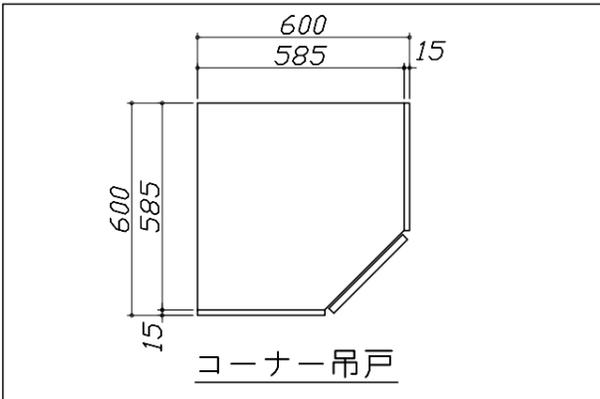

上台伏せ図

■必ずご確認ください。

- ・天井高さ、吊戸棚・レンジフード取付高さをご確認ください。
- ・《 》内寸法は参考寸法です。

■設備図の見方、表示記号について

- ・寸法はキッチンパネル厚みとクリア寸法を含んでいません。

・KP：キッチンパネル

■設備記号

記号	記号の意味	記号	記号の意味
○	給水位置	⊙	ガス配管位置
●	給湯位置	⊖	コンセント位置
⊘	排水位置	⊖E	アース付コンセント位置
⊙	電源位置	g	電源取出位置

□ : 点検口


■必ずお読みください

1)以下の工事・部材は別途ご用意ください。

- ・周囲躯体、仕上げ、取付用下地工事
- ・ダクト工事、壁面開口、屋外化粧カバー取付等
- ・給排水配管、電気配線、ガス配管及び接続工事

2)本体の取付以外の関連工事は法的有資格者による工事が必要になります。

- ・大工工事、電気工事、ガス配管工事、管工事、建具工事等

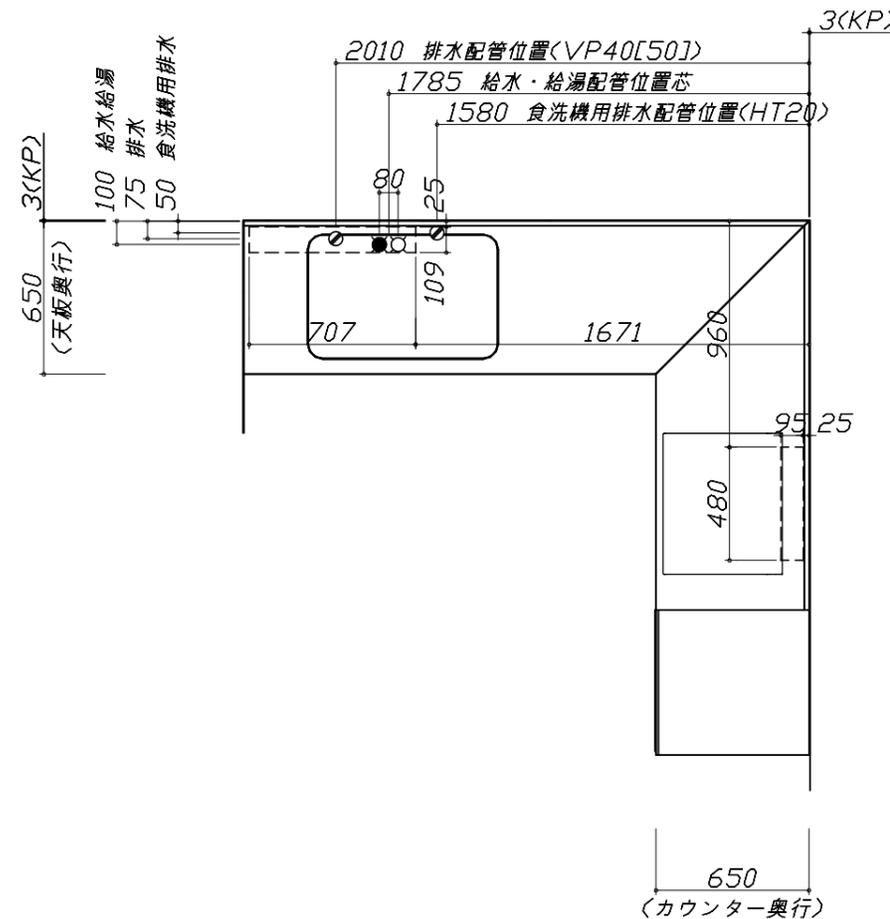

- 必ずご確認ください。
  - ・天井高さ、吊戸棚・レンジフード取付高さをご確認ください。
  - ・《 》内寸法は参考寸法です。
- 設備図の見方、表示記号について
  - ・寸法はキッチンパネル厚みとクリア寸法を含んでいません。
  - ・KP：キッチンパネル

■設備記号



記号	記号の意味	記号	記号の意味
○	給水位置	⊙	ガス配管位置
●	給湯位置	⊖	コンセント位置
⊘	排水位置	⊖E	アース付コンセント位置
⊙	電源位置	㍻	電源取出位置

□ : 点検口

- 必ずお読みください
- 1)以下の工事・部材は別途ご用意ください。
  - ・周囲躯体、仕上げ、取付用下地工事
  - ・ダクト工事、壁面開口、屋外化粧カバー取付等
  - ・給排水配管、電気配線、ガス配管及び接続工事
- 2)本体の取付以外の関連工事は法的有資格者による工事が必要になります。
  - ・大工工事、電気工事、ガス配管工事、管工事、建具工事等

■機器類電源詳細

1	食洗機用電源	15A-125V E付埋込コンセント	⊖E
2	電動昇降吊戸棚用電源アース	100V・コト`必要長さ1m	㍻

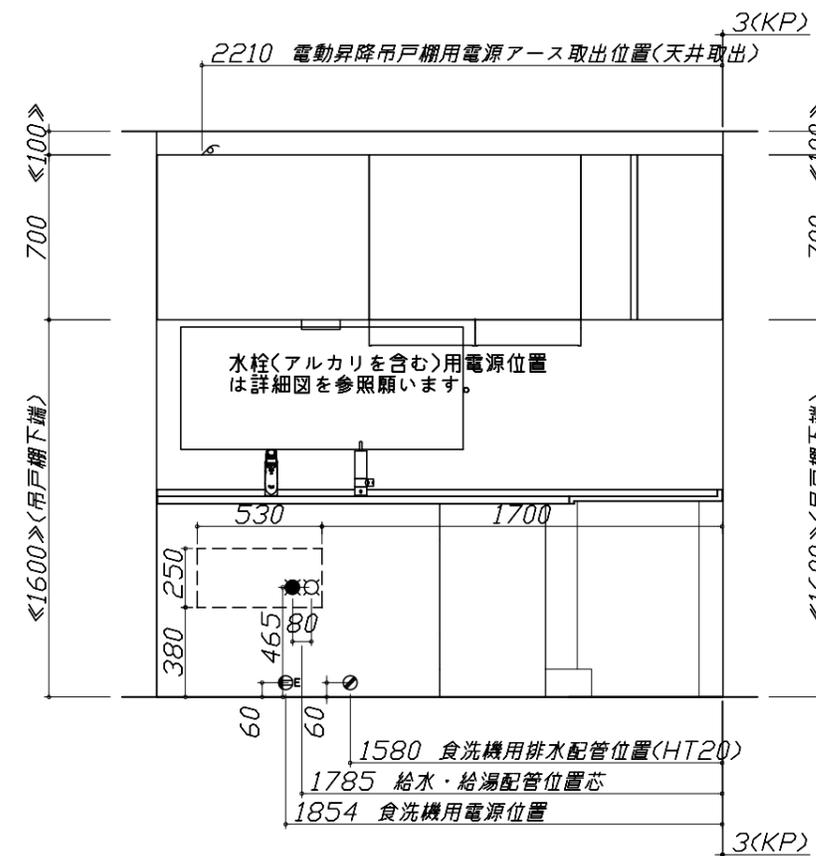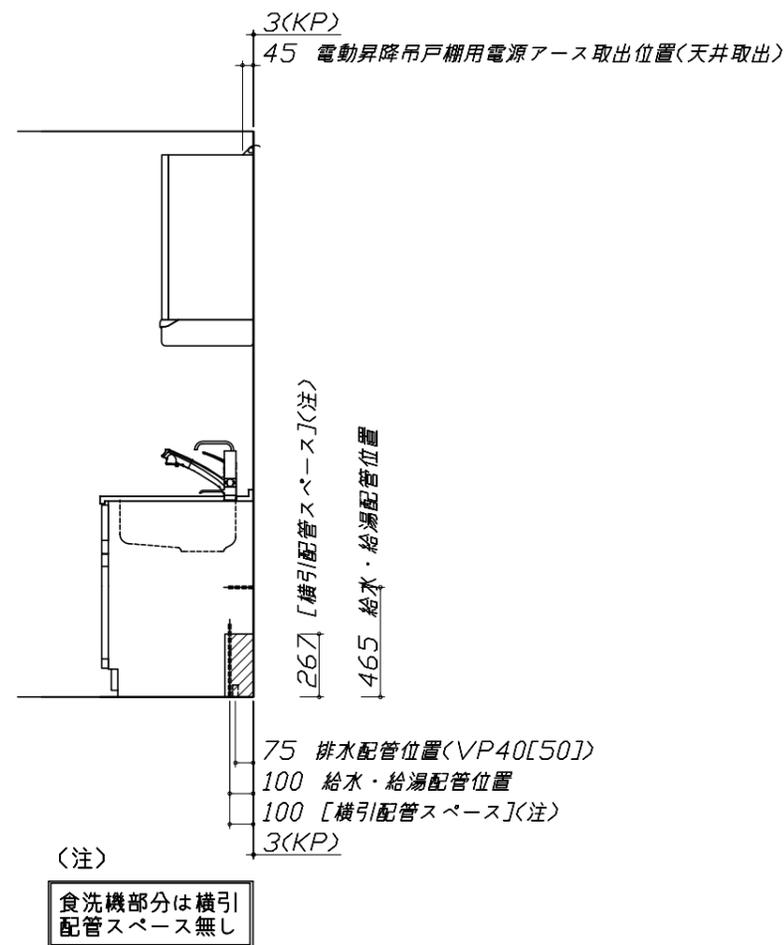

Takara standard  
タカラスタンダード株式会社

現場名称： 大阪-岸和田SR SK14様邸  
現場番号： A6156275  
岸和田営業所

ホーローシステムキッチン Ritelita リテラ  
プラン番号： 1811K-1910-0235T  
担当営業：

設備図 2 縮尺： 1 / 30  
作成日： 2019年10月16日  
担当アドバイザー：


縮尺：A3サイズ等倍

- 必ずご確認ください。
  - ・天井高さ、吊戸棚・レンジフード取付高さをご確認ください。
  - ・《 》内寸法は参考寸法です。
- 設備図の見方、表示記号について
  - ・寸法はキッチンパネル厚みとクリア寸法を含んでいません。
  - ・KP：キッチンパネル

■設備記号

記号	記号の意味	記号	記号の意味
○	給水位置	⊙	ガス配管位置
●	給湯位置	⊖	コンセント位置
⊘	排水位置	⊖E	アース付コンセント位置
⊕	電源位置	g	電源取出位置

□ : 点検口

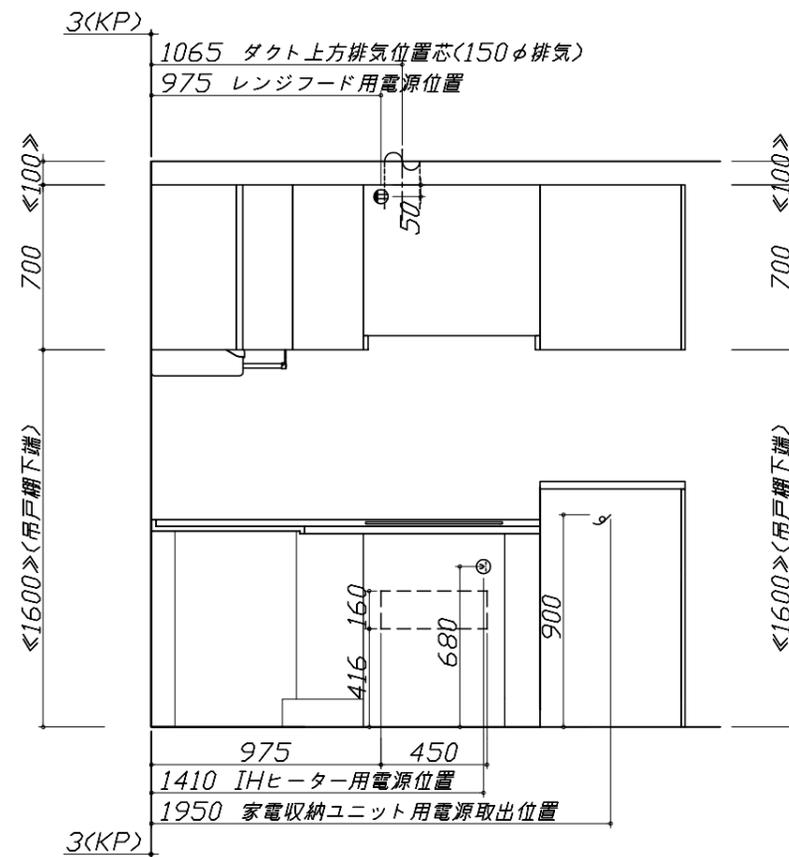


- 必ずお読みください
- 1)以下の工事・部材は別途ご用意ください。
  - ・周囲躯体、仕上げ、取付用下地工事
  - ・ダクト工事、壁面開口、屋外化粧カバー取付等
  - ・給排水配管、電気配線、ガス配管及び接続工事
- 2)本体の取付以外の関連工事は法的有資格者による工事が必要になります。
  - ・大工工事、電気工事、ガス配管工事、管工事、建具工事等

■機器類電源詳細

1	レンジフード用電源	15A-125V 埋込コンセント 消費電力145W	⊖
2	家電収納ユニット用電源	15A-100V・コト`必要長さ1m	g
3	IHヒーター用電源	30A-250V 单相200Vコンセント 消費電力5800W	⊕


※ダクト配管可能範囲は詳細図参照

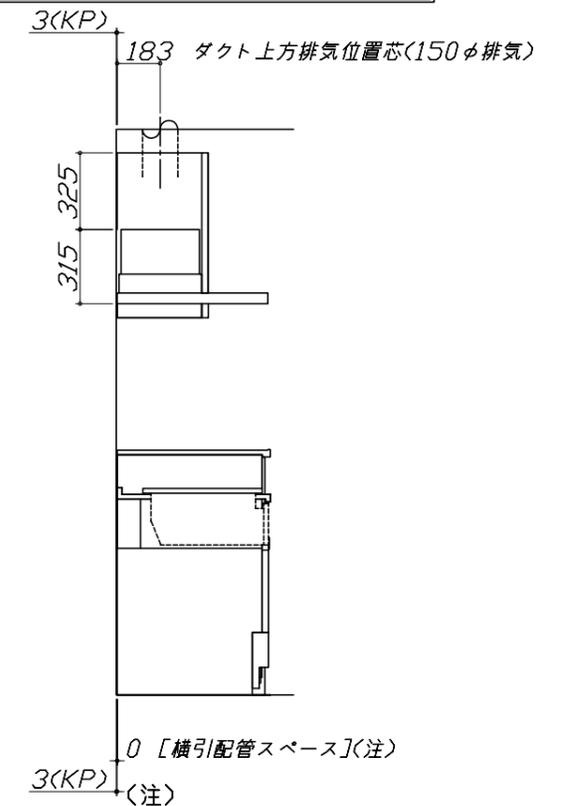

たっぷり収納タイプ  
横引配管スペース無し


Zシンク給水排水配管例図

給水給湯壁出し配管の場合  
止水栓位置にアングル止水栓を取り付けてください。  
(止水栓は別途)

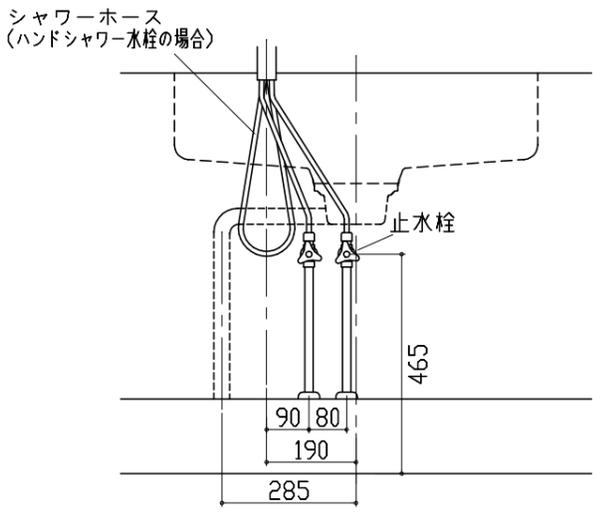


シンク下食器洗い乾燥機 配管例図

床立上げの配管例

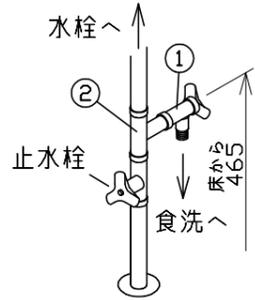

壁出しの配管例

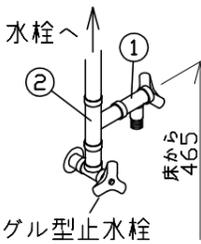


■必要部材


- ①止水栓
- ②片ナットチーズ  
(給湯の場合は耐熱配管)

\*水栓の給水(湯)管より分岐しますので、食器洗い乾燥機専用の給水(湯)管は不要です。  
\*必要部材は建築側用意となります。

床立上げの配管例

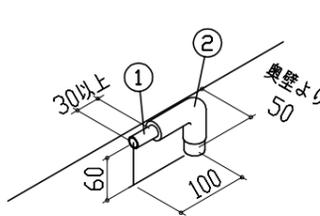

壁出しの配管例

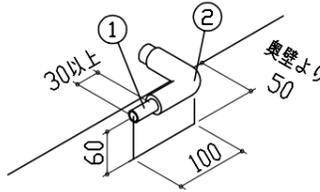

■必要部材

- ①HT20
- ②エルボ  
(耐熱塩ビ使用のこと)


\*必要部材は建築側用意となります。

レンジフード詳細図

<VRAS-E752 L排気>

ホーロー前面パネルタイプ


後方および左右排気口位置はVMH丸アケ金具L使用時の寸法です。  
アルミダクト使用時の排気位置はダクト配管可能範囲を参照ください。  
実際の排気用接続部品の開口部寸法はφ148です。

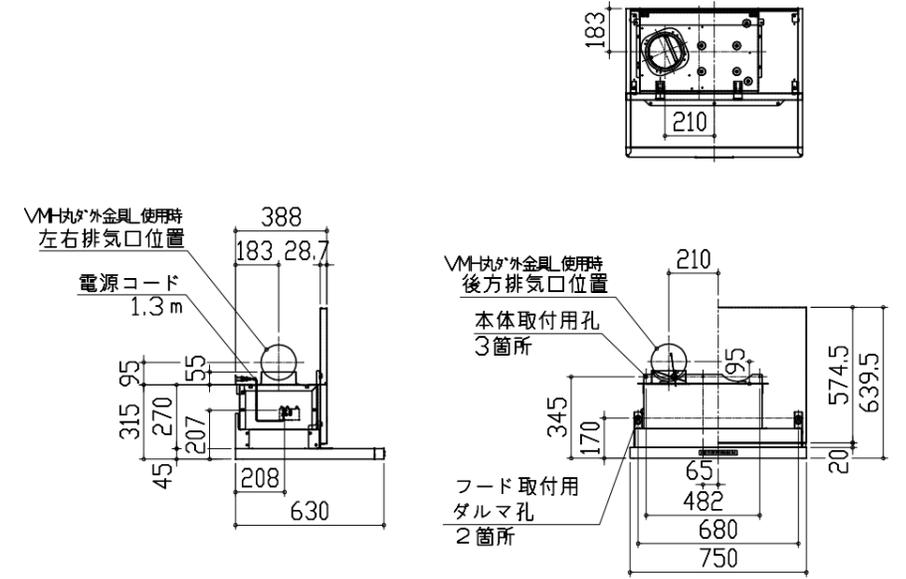

電気配線例図

<HTB-TS200LXF>

電源は200V30A以上の専用回路を設けてください。

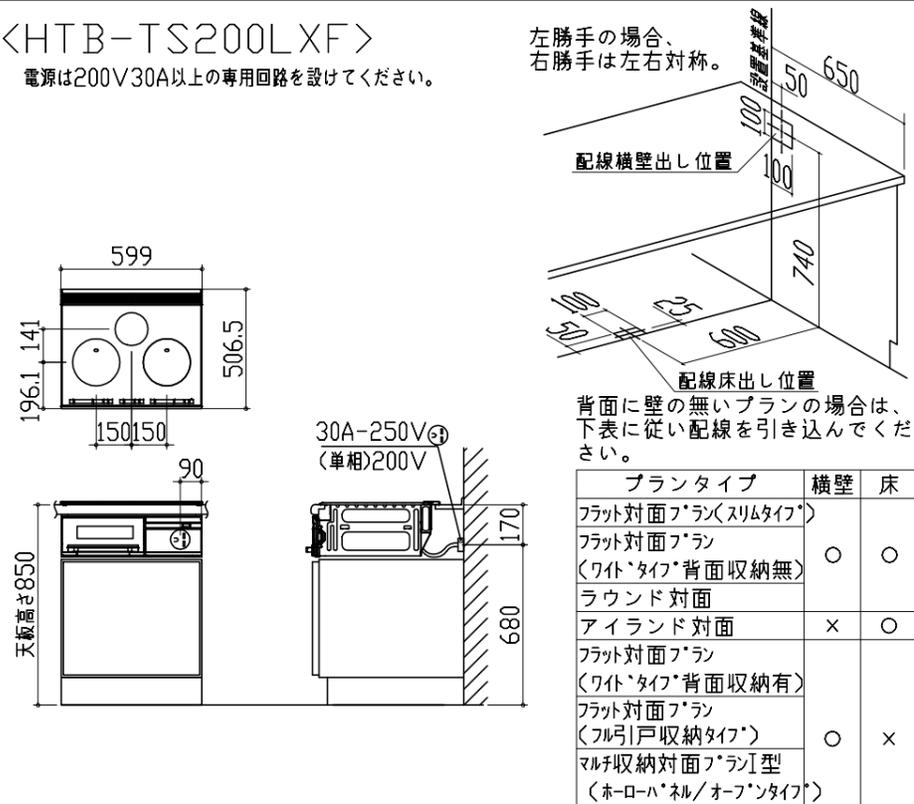

左勝手の場合、  
右勝手は左右対称。  
配線横壁出し位置  
配線床出し位置  
背面に壁の無いプランの場合は、  
下表に従い配線を引き込んでください。


プランタイプ	横壁	床
フラット対面プラン(スリムタイプ)		
フラット対面プラン (ワイドタイプ*背面収納無)	○	○
ラウンド対面		
アイランド対面	×	○
フラット対面プラン (ワイドタイプ*背面収納有)		
フラット対面プラン (フル戸収納タイプ)	○	×
マルチ収納対面プランI型 (ホーローパネル/オープンタイプ)		

シンク下食器洗い乾燥機 電気配線例図

電源は100V15A以上の専用回路を  
設けてください。


品番	消費電力
EW-45H1ST	838W

\*本体を設置する場所の背壁(図の斜線部)に給・排水工事部分  
を避けて125V、15Aのアースターミナル付埋込みコンセントを設  
け、これに電源電線、アース線を配線してください。






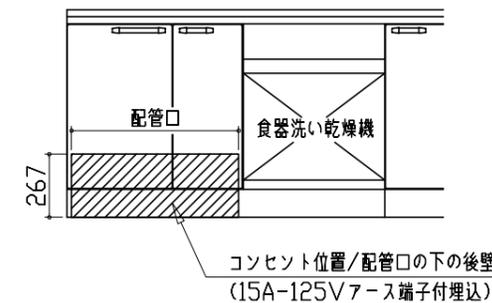


レンジフード詳細図 ダクト配管可能範囲

<VRAS 風圧シャッター L排気>

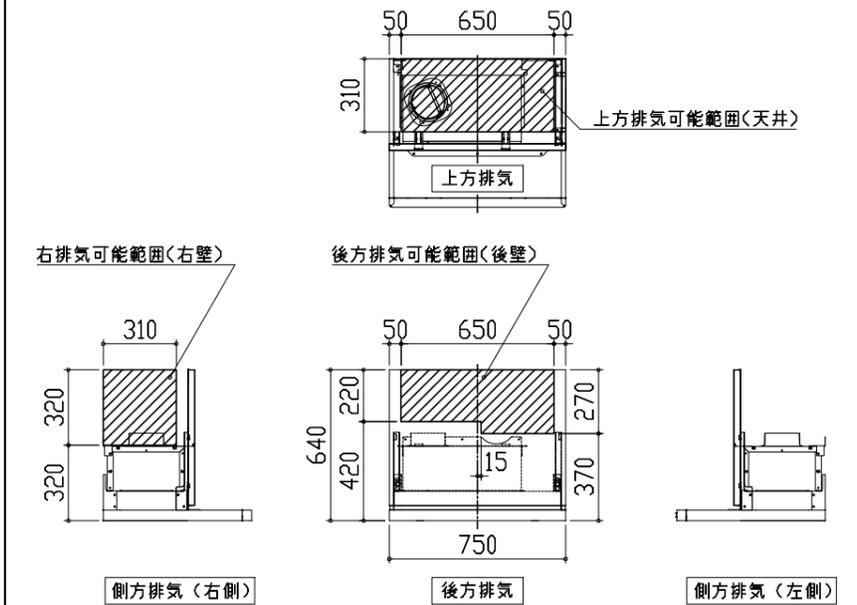

注)  
●本図はアルミダクトφ150を使用した場合の配管可能範囲である。  
断熱材を取付ける場合は厚みを考慮すること。  
●リフォーム時など、既設の壁排気口を利用する場合、P変換アタッチメント(別売)を使用すること。
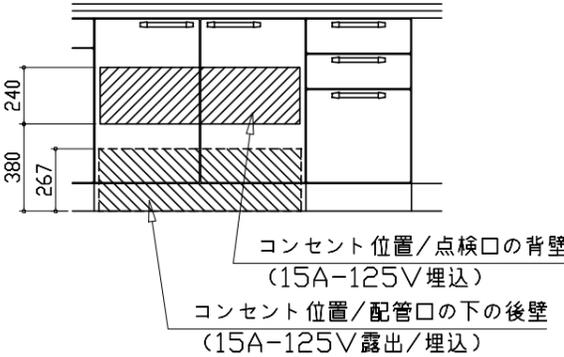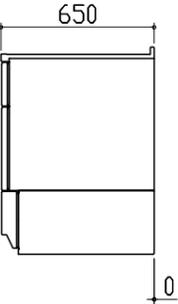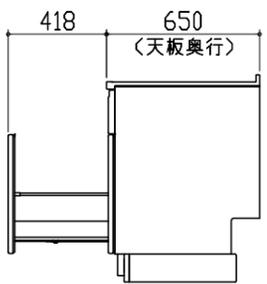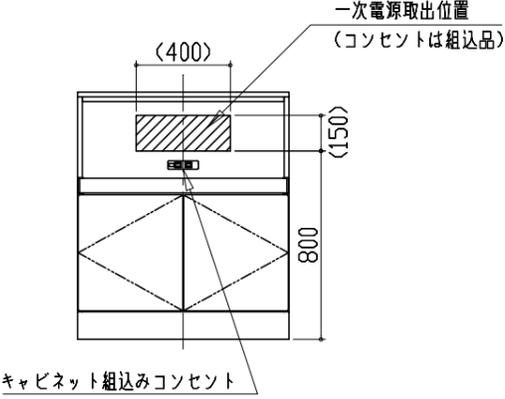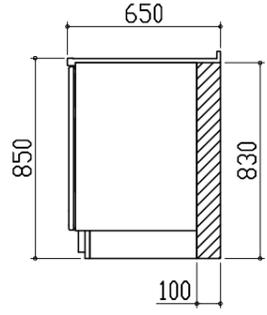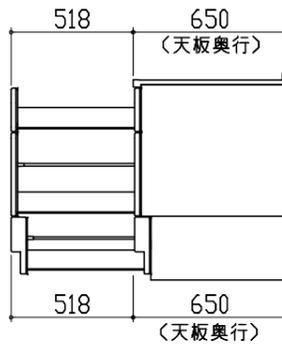
<p>アルカリ整水器 電気配線例図</p> <p>シンクキャビネット点検口の後壁もしくは底板排水口の下部背壁に15A-125Vコンセントを設けてください。</p>  <p>注) コンセントは、給・排水工事を避けて設置してください。</p>	<p>横引配管有効寸法 詳細図</p> <p>【調理キャビネット】</p> <p>▨ : 配管スペース</p> <p>足元スライドたっぷり収納タイプ</p>  <p>※横引配管スペースなし</p>	<p>キャビネット引出寸法 詳細図</p> <p>【シンクキャビネット】</p> 	
<p>家電収納庫 電気配線例図</p> <p>&lt;奥行65cm&gt;</p> <p>電源は100V15A以上の専用回路を設けてください。</p> 	<p>横引配管有効寸法 詳細図</p> <p>【調理キャビネット】</p> <p>▨ : 配管スペース</p> <p>15調理キャビネット</p> 	<p>キャビネット引出寸法 詳細図</p> <p>【調理キャビネット】</p> 	
<p><b>Takara standard</b> タカラスタンダード株式会社</p>	<p>現場名称： 大阪-岸和田SR SK14様邸 現場番号： A6156275 岸和田営業所</p>	<p>ホーローシステムキッチン R i t e l a リテラ プラン番号： 1811K-1910-0235T 担当営業：</p>	<p>詳細図 2 縮尺： FREE 作成日： 2019年10月16日 担当アドバイザー：</p>

<p>キャビネット引出寸法 詳細図</p> <p>【15調理キャビネット】</p>	<p>エンド取り合い詳細図</p> <p>【キッチン本体 右側】</p> <p>（ ）クリア （ ）枠チリ</p> <div style="border: 1px solid black; padding: 5px; margin-top: 10px;"> <p>■ 留意事項 引出しを開けたときにドア枠・窓枠・巾木と干渉しないようクリアを確保してください。</p> </div>	
<p>エンド取り合い詳細図</p> <p>【キッチン本体 左側】</p> <p>（ ）クリア 3(キッチンパネル) （ ）枠チリ</p> <div style="border: 1px solid black; padding: 5px; margin-top: 10px;"> <p>■ 留意事項 引出しを開けたときにドア枠・窓枠・巾木と干渉しないようクリアを確保してください。</p> </div>	<p>窓部 取付下地図</p> <p>本図を参考にパネル取付下地を準備してください。 パネルの取付下地は、火災予防条例にしたがって取り付けを行ってください。</p> <p>A部分拡大図 B部分拡大図 C部分拡大図</p> <p>パネル取付下地 窓パネル 引違い窓用カウンター フロントパネル L型ミキリ 出隅エッジ 10 12 15.5 2 9&lt;10&gt; 12 15.5 11 15.5 T型エッジ 出隅エッジ 隅部材 最終納まりイメージ L型ミキリ コーキング 出隅エッジ T型エッジ 3.5 3.5 カウンター内寸法 下地開口寸法 カウンターカット外寸 (=下地開口寸法+13)</p>	