

ホーローシステムキッチン 御見積書

御名前 大阪-岸和田SR SK5 様

業者 様

商品名 LEMURE レミュー

作成日 2020年2月26日
プラン番号 1811K-2002-0490T
現場番号 A6156188

タカスタンダード株式会社
岸和田営業所
大阪府岸和田市箕土路町1丁目10番42号
TEL 072-443-8421 / FAX 072-443-8426

岸和田ショールーム
TEL 072-443-8471 / FAX 072-443-8472

商品
御見積金額 **¥1,763,300 (税込 ¥1,939,630)**

()内の価格は税込価格<税率10%>を表示しています。

(参考) 別途 商品組付費 ¥170,000 (税込 ¥187,000)

商品御見積金額には商品組付費は含まれておりません。
商品組付費は現場の状況により変動する事があります。
又、給水・給湯・ガス・ダクト・電気等の接続工事は含まれておりません。

担当営業	担当アドバイザー	プラン作成者

備考

御見積仕様

(キッチン)

キッチン本体サイズ I型255cm

天板高さ 88cm

扉カラー グロスダークブルー・ブラックモールド

キッチンパネル トラバーチンホワイト

引手タイプ レール引手タイプ

ワークトップ材質 クォーツストーン

カラー ジュエルシルバー

水栓 ハンドシャワー水栓

食器洗い乾燥機 シンク横設置間口45cmタイプ

加熱機器 60cmハイバ'ーガラスコートトップガスコンロ

レンジ機器 なし

ガス種 13A

周波数 60Hz

御確認事項

--	--

No.*

御名前 大阪-岸和田SR SK5

様

現場番号	A6156188	プラン番号	1811K-2002-0490T	作成日	2020/2/26
------	----------	-------	------------------	-----	-----------

御見積明細 キッチン

NO	商品名	仕様	品番	数量	単価	金額
1	高級人造石ワークトップ	家事らくシンク(ホワイト)	ISIカ255 TARリ-2	1	294,000	294,000
2	高級人造石ワークトップ	バックガード	ISI-255 --Rリ	1	14,000	14,000
3	シンクキャビネット	足元スライド、フロントポケット、うちにもホ-ロトレイ	F-RNVM105P-5(LUNKE	1	224,000	224,000
4	食器洗い乾燥機	引出し式(シルバー色)、深型、フル扉材タイプ	EW-45LD1MT	1	223,000	223,000
	食器洗い乾燥機用前面パネル	扉同色、深型、フル扉材用	P-DWF45LD (UNKE	1	34,000	34,000
5	調理台キャビネット	食洗設置用(深型)、足元スライド用	F-WDVFY045 -5(LUNKE	1	43,000	43,000
6	調理台キャビネット	足元スライド(3段引出、ホ-ロ-インナーケース)	F-TFVM030V-5(LUNKE	1	116,500	116,500
7	コンロ用キャビネット	足元スライド、ミキリ対応	F-KTVM075IL5(LUNKE	1	123,000	123,000
8	水栓	ハンドシャワー水栓	KM708GT	1	42,000	42,000
9	ガス加熱機器(ハイバ-ガラスコート)	両面焼き	TAF990WST60CH	1		
	ガス加熱機器(本体)	レンジ非接続	TAF990WST60C1213	1	186,000	186,000
	ガス加熱機器(トッププレート)	クリアパールホホワイト	T990-60TP-CH	1	34,000	34,000
	【ベースキャビネット小計】			12		1,333,500
10	浄水器専用水栓	アンダーシンクタイプ	TJS-SUI-SU	1	38,000	38,000
11	ウォールキャビネット	耐震ラッチ付	W-M A120 -P(LUNKJ-D	1	64,000	64,000
12	ウォールキャビネット	レンジフード横タイプ、耐震ラッチ付	W-M A060ZRP(LUNKJ-D	1	35,500	35,500
13	照明ユニット	センサータイプ、12W(LED仕様)	SMY-56S	1	17,500	17,500
14	レンジフード(本体)	シロココファン	VRAS-E752ADR	1	101,500	101,500
	レンジフード用前面パネル	扉同色	VZP-75-655H(UN)	1	13,500	13,500
15	エンドパネル	奥行65cm下台用、ハタイプ	EP-XH-88R (LUNK)	1	36,500	36,500
16	エンドパネル	ウォ-ルモデル、電動昇降、VUSVDS用	EP-WM (LUNKE	1	11,500	11,500
17	台輪スペーサー	奥行65cmキャビネット(足元スライド)用	ダイワH105X3 (K)	1		
18	台輪スペーサー	奥行65cmキャビネット(足元スライド)用	ダイワH 75X3 (K)	1		
19	台輪スペーサー	奥行65cmキャビネット(足元スライド)用	ダイワH 45X3 (K)	1		
20	台輪スペーサー	奥行65cmキャビネット(足元スライド)用	ダイワH 30X3 (K)	1		
21	どこでもラック(アルミタイプ)	レードル掛け	MGD-KH(V)	1	5,000	5,000
22	どこでもラック(アルミタイプ)	小物置き	MGD-KR(V)	1	5,000	5,000
23	間仕切り名人(デラックスタイプ)	ASタイプ	MGマジキリAS240-420	2	4,900	9,800
24	かくせるホ-ローボックス	間口73cm用	ヒラウラHS- 73N	1	6,900	6,900
25	まな板	家事らくシンク用	マナイタVE	1	6,500	6,500
26	水切りプレート	家事らくシンク用	ミズキリプレートVE	1	5,000	5,000

御名前 大阪-岸和田SR SK5

様

現場番号	A6156188	プラン番号	1811K-2002-0490T	作成日	2020/2/26
------	----------	-------	------------------	-----	-----------

御見積明細 キッチン

NO	商品名	仕様	品番	数量	単価	金額
27	水切りネット	家事らくシンク用	ミス'キリネットVE(A)	1	3,500	3,500
28	水栓取付枠		スイセントリツケサント	1		
29	足元引出し下飾り板	ブラック	P-DX180S88(K1)	2	6,500	13,000
キッチン合計				35		¥1,706,200

御見積明細 キッチンパネル

NO	商品名	仕様	品番	数量	単価	金額
1	ホーローキッチンパネルPタイプ	サイドパネル	PZS-90 (QTW)	1	23,900	23,900
2	KP用エッジセット	樹脂製	KPEッジ'セットJ (PG)-2	1	2,800	2,800
3	パネル施工キット	シリコン色(グレー)	パネルセコウキットS(G)-1	1	5,700	5,700
4	ホーローキッチンパネルPタイプ	フロントパネル150	PZFN-150 (QTW)	1	13,800	13,800
5	ホーローキッチンパネルPタイプ	窓パネル150	PZW -150 (QTW)	1	10,900	10,900
キッチンパネル合計				5		¥57,100

商品総合計	40	¥1,763,300
-------	----	------------

御見積明細の価格には消費税は含まれておりません。別途消費税が必要となります。





(参考) 別途 商品組付費

キッチン商品組付費 ¥135,000 (税込 ¥148,500)
 キッチンパネル商品組付費 ¥35,000 (税込 ¥38,500)

商品組付費は現場の状況により変動する事があります。又、給水・給湯・ガス・ダクト・電気等の接続工事は含まれておりません。

()内の価格は税込価格 < 税率10% > を表示しています。

■必ずご確認ください。
 ・天井高さ、吊戸棚・レンジフード取付高さをご確認ください。
 ・《 》内寸法は参考寸法です。
 ■表示記号について
 ・KP：キッチンパネル

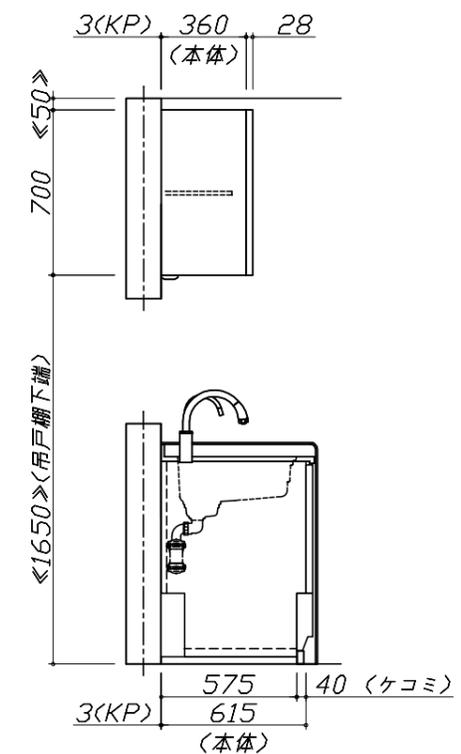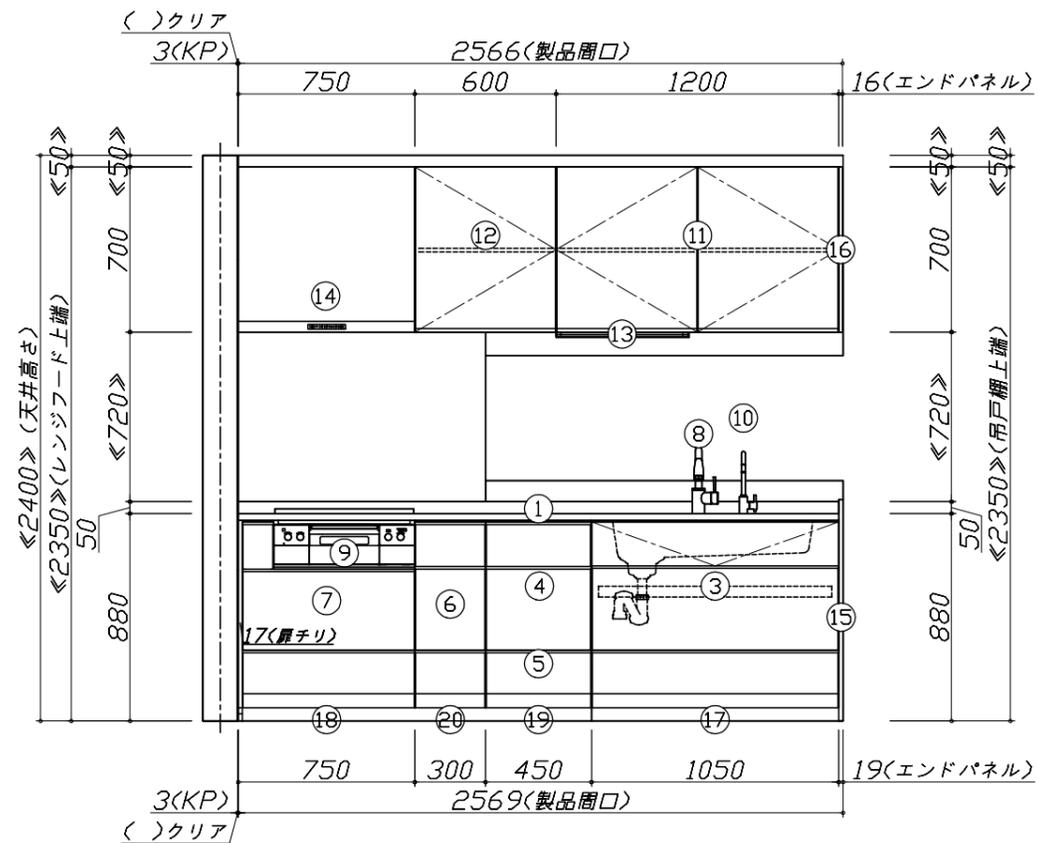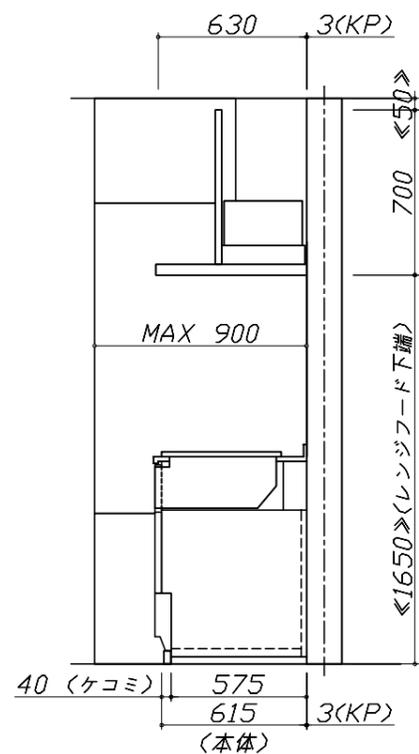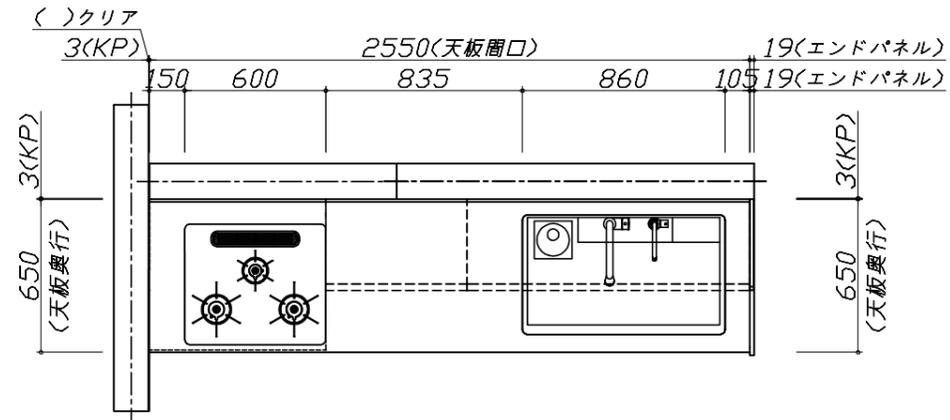


Takara standard
 タカラスタンダード株式会社

現場名称： 大阪-岸和田SR SK5様邸
 現場番号： A6156188
 岸和田営業所

ホーローシステムキッチン LEMURE レミュー
 プラン番号： 1811K-2002-0490T
 担当営業：

姿図 1
 縮尺： 1 / 30
 作成日： 2020年2月26日
 担当アドバイザー：

縮尺：A3サイズ等倍

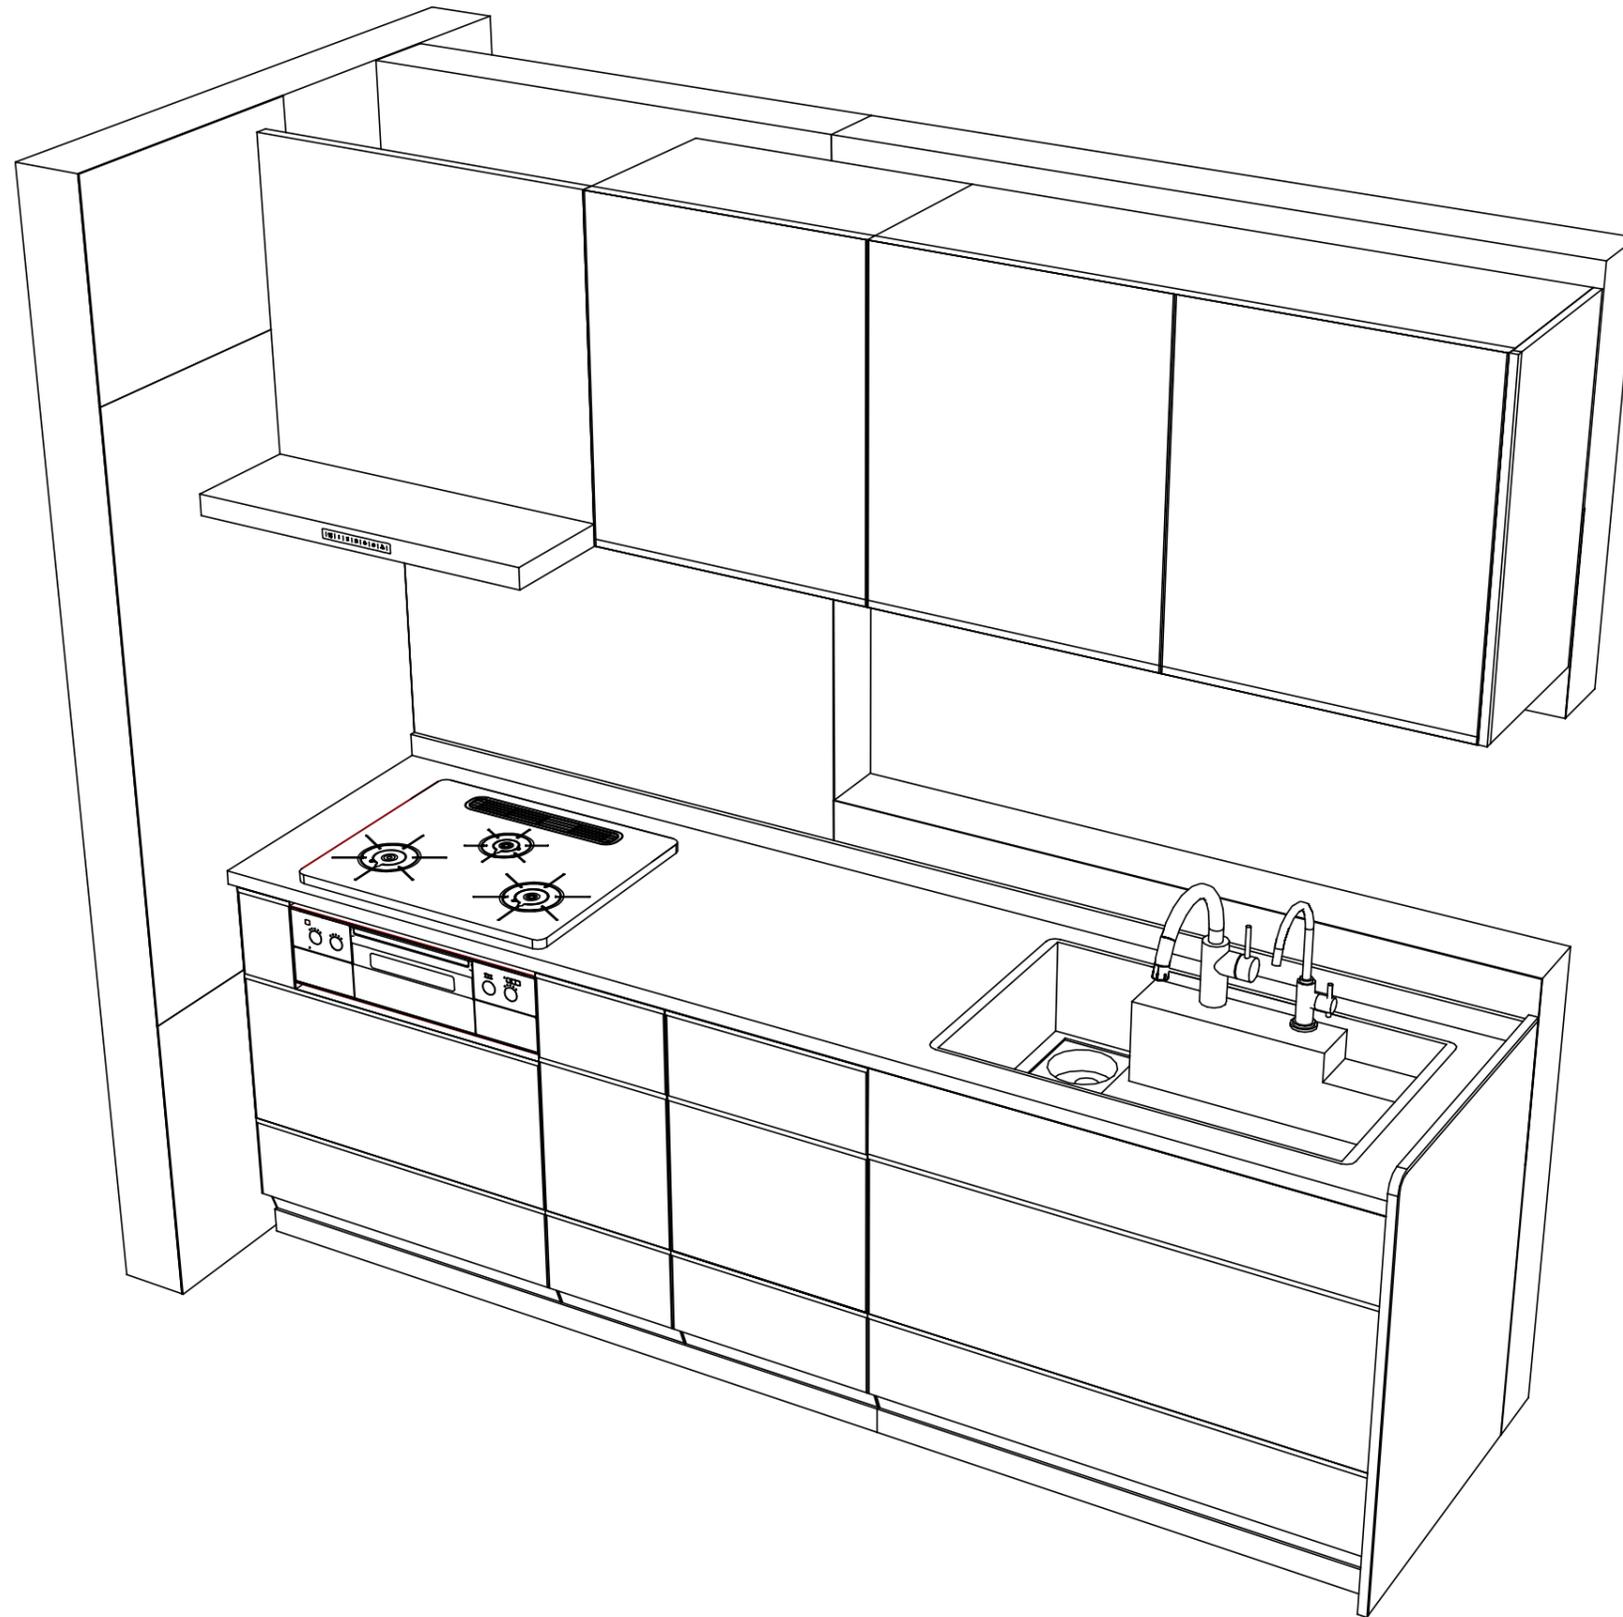

Takara standard
タカラスタンダード株式会社

現場名称： 大阪-岸和田SR SK5様邸
現場番号： A6156188
岸和田営業所

ホーローシステムキッチン LEMURE レミュー
プラン番号： 1811K-2002-0490T
担当営業 :

姿図 2
縮尺： 1 / 30
作成日： 2020年2月26日
担当アドバイザー：

縮尺：A3サイズ等倍

■商品仕様概要

商品仕様	商品シリーズ	ホーローシステムキッチン LEMURE レミュー
	タイプ	足元スライドタイプ
	扉カラー	グロスダークブルー・フッコーメー
	引手種類	レバー引手タイプ
	天板形状・周口	I型255cm -
	奥行	65cm
	天板高さ	88cm
	キッチンパネル	有
	キッチンパネルカラー	トラバーチンホワイト
	見切り・エッジ材	樹脂製

■商品仕様書（キッチン側）

品目	仕様			備考	
天板	材質	高級人造石 クォーツストーン	色 ジュエルシルバー		
	シンク	アクリル人造大理石シンク（家事らく）	色 ホワイト		
	部品	-			
		ミッドプレートVE			
		ミッドプレートVE(A)			
マイVE					
下台	本体	ホーロー製	色 ホワイト		
	底板	ホーロー製			
	引出し	ホーロー製			
	レール・丁番	ソフトクローズレール			
	部品(標準)	フロントポケット、引出用サイドカバー、かくせるホーローボックス			
	部品(オプション)	ホーローインナーケース、うちにもホーロートレイ			
設備仕様（下台）	水栓1	KM708GT			
	水栓2	TJS-SUI-SU			
	食器洗い乾燥機	EW-45LD1MT	色 シルバー	125V-15A・アース付コンセント	
	加熱機器(本体)	TAF990WST60CH	色 シルバー		
	加熱機器(トッププレート)	ハイパーガラスコートトップ	色 クリアパールホワイト		
吊戸棚	加熱機器(レンジ)	-			
	本体	化粧ボード	色 ホワイト		
	耐震ラッチ	有			
	部品	棚板			
レンジフード	品名	VRAS-E752ADR	色 ステンレス	125V-15A（2芯コンセント）	
	ファン仕様	シロッコファン（排気タイプ）			
	部品	-			
		-			
		-			
-					
設備仕様（上台）	照明ユニット	SMY-56S		100V	
	アイラック	-			
	電動昇降吊戸棚	-			
	昇降棚	-			
エンドパネル	材質	ホーロー製	色 グロスダークブルー		
		-			
		-			
		-			
天井幕板	品名	-			

■商品仕様書（周辺収納側）

品目	仕様		備考
周辺仕様	周辺扉カラー	-	
	周辺引手タイプ	-	
	キッチンパネル	-	
ツールユニット	本体	-	
	底板	-	
	引出し	-	
	レール	-	
	丁番	-	
	耐震ラッチ	-	
カウンターユニット	部品	-	
	本体	-	
	底板	-	
	レール	-	
家電収納	丁番	-	
	本体	-	
	部品	-	
周辺カウンター	材質	-	
	部品	-	
吊戸棚	本体	-	
	耐震ラッチ	-	
設備仕様（上台）	部品	-	
	アイラック	-	
エンドパネル	材質	-	
	部品	-	
天井幕板	品名	-	

■必ずご確認ください。

・天井高さ、吊戸棚・レンジフード取付高さをご確認ください。

・《 》内寸法は参考寸法です。

■設備図の見方、表示記号について

・寸法はキッチンパネル厚みとクリア寸法を含んでいません。


・KP：キッチンパネル

■吊戸棚取付注意事項

●吊戸棚の取付は、必ず商品同梱の専用ネジ

〈トラスタッピンネジ4.5×60〉を使用してください。

●固定下地は固定位置を中心に幅100mm以上、厚み12mm以上の十分な強度を持つ合板をお願いします。

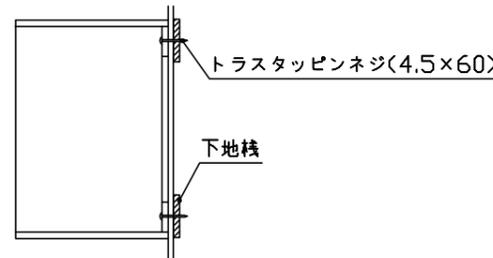

■必ずお読みください


1)以下の工事・部材は別途ご用意ください。

- ・周囲躯体、仕上げ、取付用下地工事
- ・ダクト工事、壁面開口、屋外化粧カバー取付等
- ・給排水配管、電気配線、ガス配管及び接続工事


2)本体の取付以外の関連工事は法的有資格者による工事が必要になります。

- ・大工工事、電気工事、ガス配管工事、管工事、建具工事等


3)キッチンパネルを設置する壁面下地は
 プラスターボード仕上げをお願いします。

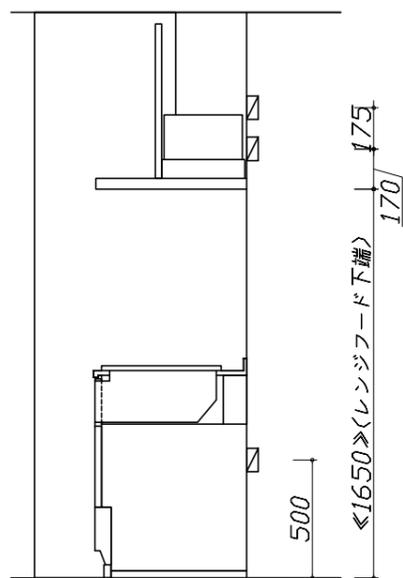

固定下地位置

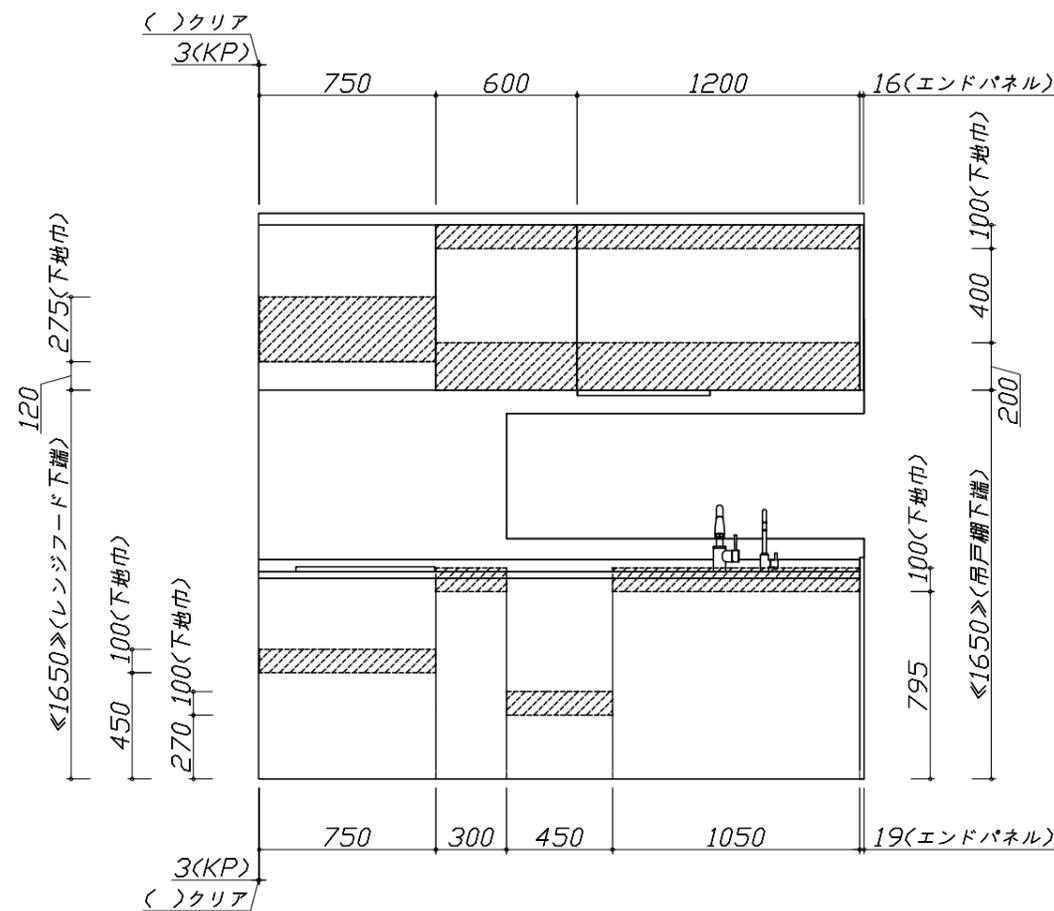

固定下地位置

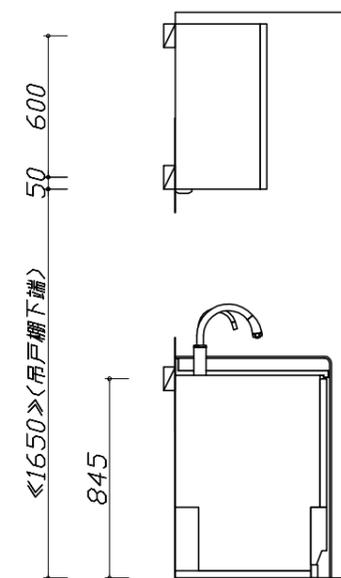

固定下地位置




- 必ずご確認ください。
 - ・天井高さ、吊戸棚・レンジフード取付高さをご確認ください。
 - ・《 》内寸法は参考寸法です。
- 設備図の見方、表示記号について
 - ・寸法はキッチンパネル厚みとクリア寸法を含んでいません。
 - ・KP：キッチンパネル

■設備記号

記号	記号の意味	記号	記号の意味
○	給水位置	⊙	ガス配管位置
●	給湯位置	⊖	コンセント位置
⊘	排水位置	⊖E	アース付コンセント位置
⊙	電源位置	㌸	電源取出位置

□ : 点検口


*ダクト配管可能範囲は詳細図参照

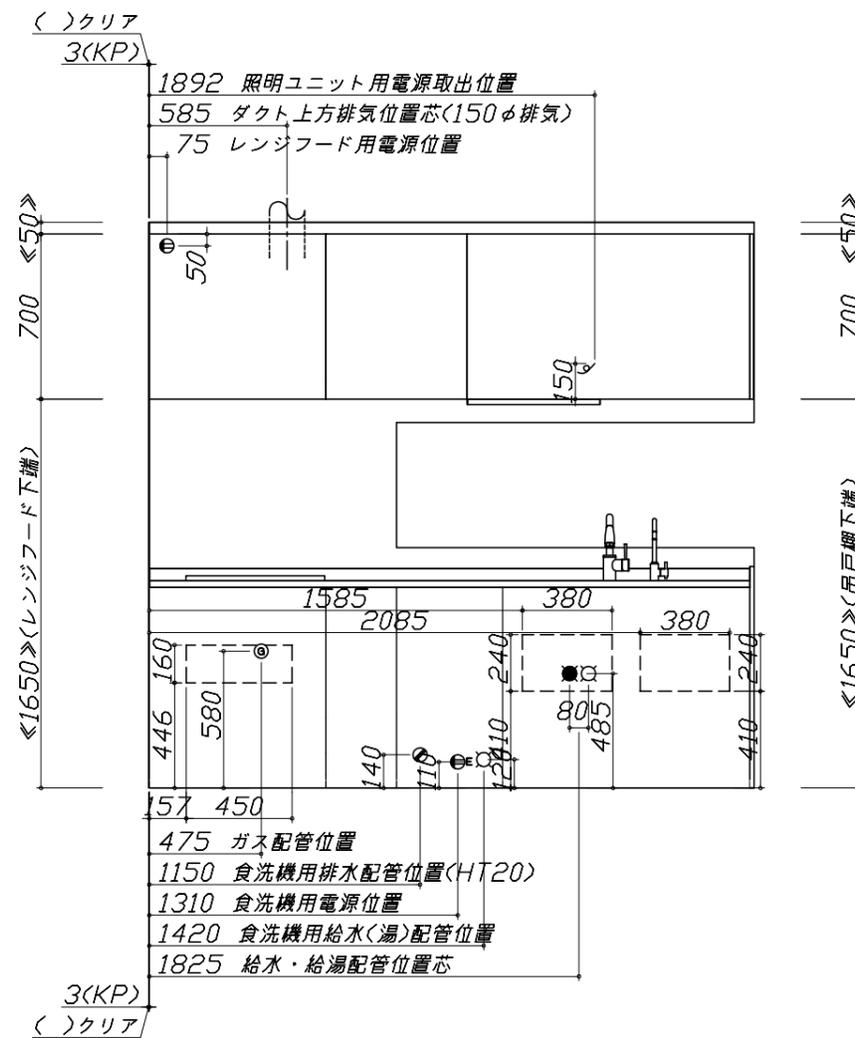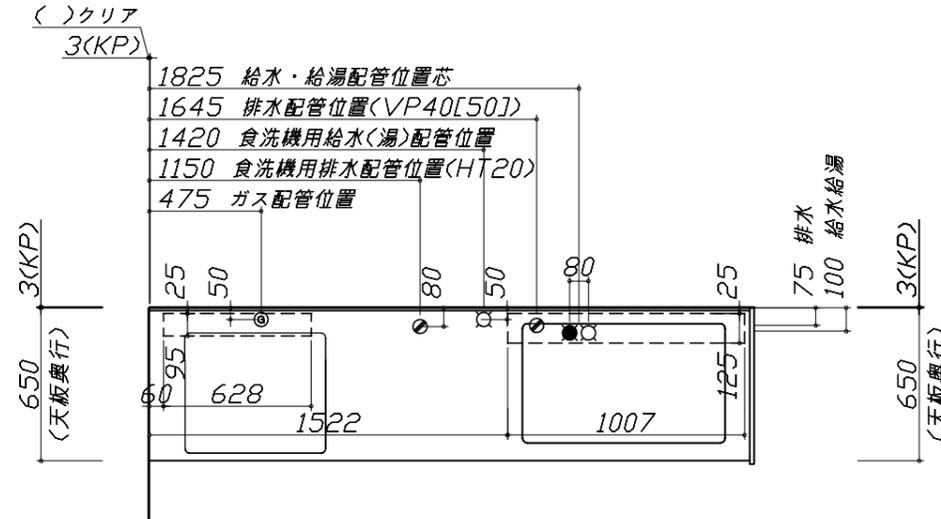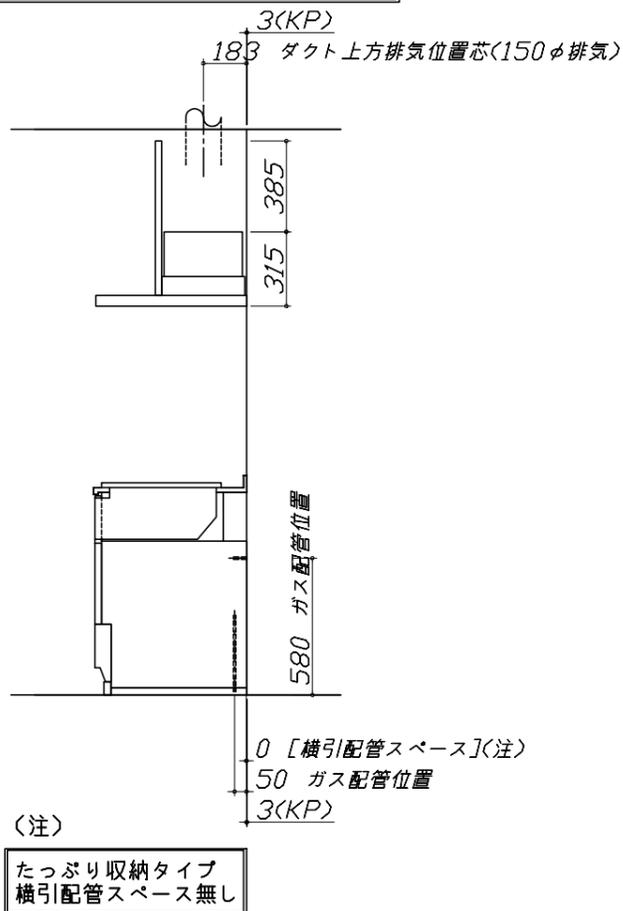

- 必ずお読みください
 - 以下の工事・部材は別途ご用意ください。
 - ・周囲躯体、仕上げ、取付用下地工事
 - ・ダクト工事、壁面開口、屋外化粧カバー取付等
 - ・給排水配管、電気配線、ガス配管及び接続工事
 - 本体の取付以外の関連工事は法的有資格者による工事が必要になります。
 - ・大工工事、電気工事、ガス配管工事、管工事、建具工事等

■機器類電源詳細

1	食洗機用電源	15A-125V E付埋込コンセント	⊖E
2	レンジフード用電源	15A-125V 埋込コンセント 消費電力145W	⊖
3	照明ユニット用電源	100V・コード必要長さ1m	㌸

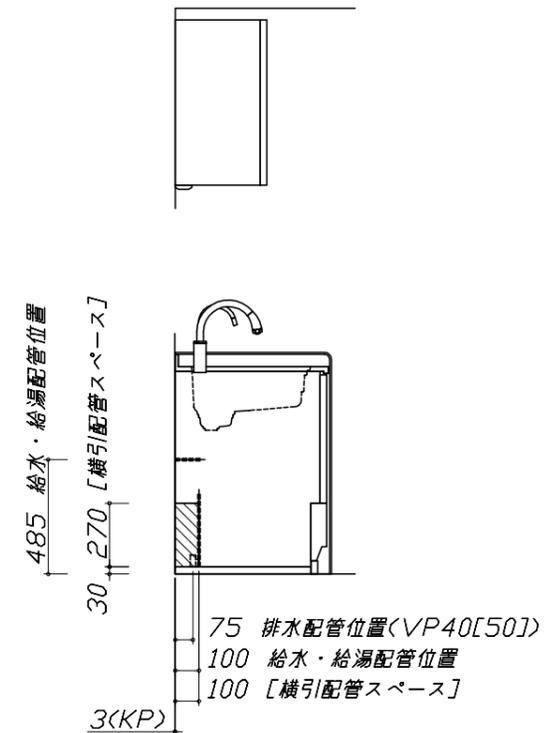

Takara standard
タカラスタンダード株式会社

現場名称： 大阪-岸和田SR SK5様邸
現場番号： A6156188
岸和田営業所

ホーローシステムキッチン LEMURE レミュー
プラン番号： 1811K-2002-0490T
担当営業：

設備図 1 縮尺： 1 / 30
作成日： 2020年2月26日
担当アドバイザー：

縮尺：A3サイズ等倍

< 詳細図 1 >

家事らくシンク給水排水配管例図

給水給湯壁出し配管の場合
止水栓位置にアングル止水栓を取り付けてください。
(止水栓は別途)

シャワーホース
(ハンドシャワー水栓の場合)

止水栓

485

80 90

370

シンク横食器洗い乾燥機 配管例図

床立上げの配管例

給湯・給水 (給湯の場合は耐熱配管)
① アングル型ボールバルブ止水栓
② 硬質塩化ビニルライニング
鋼管相当品

排水 (耐熱塩ビ使用のこと)
③ HT20相当
④ エルボ

奥壁から50

30~40

140

120

350 80

450

奥壁から80

壁出しの配管例

給湯・給水 (給湯の場合は耐熱配管)
⑤ アングル型ボールバルブ止水栓
⑥ 硬質塩化ビニルライニング
鋼管相当品

排水 (耐熱塩ビ使用のこと)
⑦ HT20相当
⑧ エルボ

奥壁から50

30~40

140

120

350 80

450

奥壁から100

奥壁から80

(配管部材は別途)

レンジフード詳細図

<VRAS-E752 R排気> ホーロー前面パネルタイプ

後方および左右排気口位置はVMH丸が外金具L使用時の寸法です。
アルミダクト使用時の排気位置はダクト配管可能範囲を参照ください。
実際の排気用接続部品の開口部寸法はφ148です。

183

210

699.5

20

634.5

95

165

482

680

750

170

345

388

28.7

183

VMH丸が外金具L使用時
左右排気口位置

電源コード
1.3m

55

95

207

270

315

630

158

45

本体取付用孔
3箇所

フード取付用
ダルマ孔
2箇所

ガス配管例図

<TAF990WST60C ■>
*■にはトッププレートカラーが入ります。

598

330

150

164

512

キャビネットセンター
加熱機器センター

加熱機器センター
キャビネットセンター

ガス接続口
(Rc1/2テーパメネジ)

ガス栓1/2"

ガス管1/2"

263
(213)

580

205

100

580

205

100

580

天板高さ880

天板高さ880

※()内寸法は天板奥行600の場合を示す。

シンク横食器洗い乾燥機 電気配線例図

電源は100V15A以上の専用回路を
設けてください。

品番	消費電力
EW-45LD1MT	543W

*本体を設置する場所の背壁(図の斜線部)に給・排水工事部分
を避けて125V、15Aのアースターミナル付埋込みコンセントを設
け、これに電源電線、アース線を配線してください。

220

80

450

150

コンセント位置
(15A-125Vアース端子付埋込)

レンジフード詳細図 ダクト配管可能範囲

<VRAS 風圧シャッター R排気>

50 650 50

310

上方排気可能範囲(天井)

上方排気

後方排気可能範囲(後壁)

50 650 50

330

370

15

420

700

750

側方排気(右側)

後方排気

側方排気(左側)

50 650 50







310

380

320

注)

- 本図はアルミダクトφ150を使用した場合の配管可能範囲である。
断熱材を取付ける場合は厚みを考慮すること。
- リフォーム時など、既設の壁排気口を利用する場合、P変換アタッチメント(別売)を使用すること。

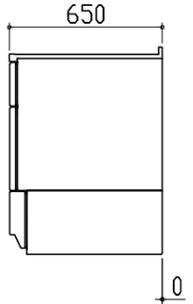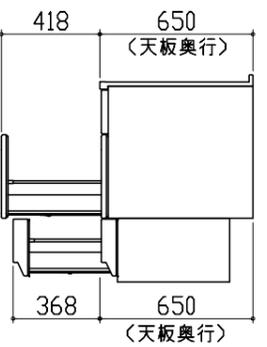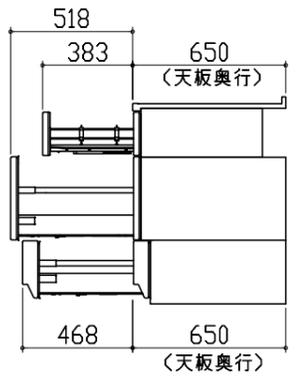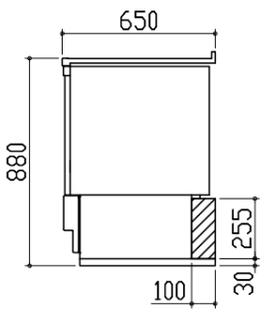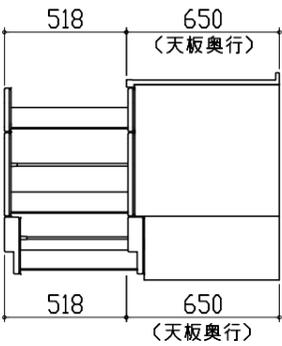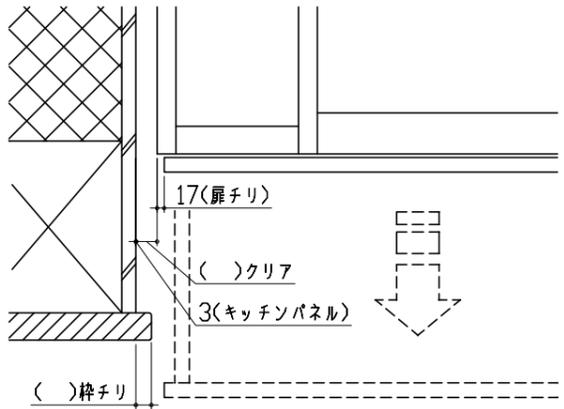横引配管有効寸法 詳細図	キャビネット引出寸法 詳細図	キャビネット引出寸法 詳細図	
<p>【調理キャビネット】</p> <p>▨ : 配管スペース</p> <p>足元スライドたっぷり収納タイプ</p>  <p>※横引配管スペースなし</p>	<p>【シンクキャビネット】</p> 	<p>【コンロキャビネット】</p> 	
横引配管有効寸法 詳細図	キャビネット引出寸法 詳細図	エンド取り合い詳細図	
<p>【調理キャビネット】</p> <p>< 深型タイプ ></p> <p>▨ : 配管スペース</p> <p>シンク横食洗キャビネット</p> 	<p>【調理キャビネット】</p> 	<p>【キッチン本体 左側】</p>  <p>17(扉チリ) ()クリア 3(キッチンパネル) ()枠チリ</p> <p>■ 留意事項 引出しを開けたときにドア枠・窓枠・巾木と干渉しないようクリアを確保してください。</p>	
<p>Takara standard タカラスタンダード株式会社</p>	<p>現場名称： 大阪-岸和田SR SK5様邸 現場番号： A6156188 岸和田営業所</p>	<p>ホーローシステムキッチン LEMURE レミュー プラン番号： 1811K-2002-0490T 担当営業：</p>	<p>詳細図 2 作成日： 2020年2月26日 縮尺： FREE 担当アドバイザー：</p>