

ホーローシステムキッチン 御見積書

御名前 神戸-神戸SR SK5 様

業者 様

商品名 Treasia トレーシア

作成日 2025年7月12日
プラン番号 5501A-2507-0154T
現場番号 C5936887

タカラスタANDARD株式会社
◆神戸支店 販売課
兵庫県神戸市須磨区弥栄台3丁目15番5号
TEL 078-795-4770 / FAX 078-795-4771

◆神戸ショールーム
TEL 078-795-4780 / FAX 078-795-4781

商品
御見積金額 **¥1,252,100 (税込 ¥1,377,310)**

()内の価格は税込価格<税率10%>を表示しています。

《参考》別途 商品組付費 **¥209,500 (税込 ¥230,450)**
《参考》別途 現場配送費 **¥0 (税込 ¥0)**

- ※ 商品御見積金額には商品組付費は含まれておりません。
- ※ 商品組付費には搬入・商品組付等の費用を含んでいます。
- ※ 商品組付費は現場の状況により変動する事があります。
又、給水・給湯・ガス・ダクト・電気等の接続工事は含まれておりません。

◆ 御見積仕様

《キッチン》

奥行	奥行65cm
キッチン本体サイズ	L型210cm×180cm
天板高さ	85cm
扉カラー	ホワイト・シルバーモール
キッチンパネル	Pタイプ: マーブルグレー
引手タイプ	レール引手タイプ
ワークトップ材質	アクリル人造大理石
カラー	ソリッドホワイト
水栓	ハンドシャワー水栓
食器洗い乾燥機	なし
加熱機器	60cmホーロートップガスコンロ
レンジ機器	なし
ガス種	未定
周波数	60Hz

《周辺収納》

周辺扉カラー	ホワイト・シルバーモール
キッチンパネル	なし
周辺引手タイプ	レール引手タイプ
カウンター材質	アクリル人造大理石
カラー	ソリッドホワイト

◆ 御確認事項

担当営業	担当アドバイザー	プラン作成者
展示用	2025.8	岩井

◆ 備考

御名前 神戸-神戸SR SK5

様

現場番号	C5936887	プラン番号	5501A-2507-0154T	作成日	2025/7/12
------	----------	-------	------------------	-----	-----------

御見積明細 キッチン

NO	商品名	仕様	品番	数量	単価	金額
1	人造大理石ワークトップ	ユーティリティシンクE	AOLS210X180 ARA	1	216,000	216,000
2	シンクキャビネット	足元スライド	F-RNVM105K-5(VSWVF	1	126,000	126,000
3	コーナー調理台キャビネット	スライド(網カゴ付)	F-CMXY105 R5(VSWVF -1	1	86,000	86,000
4	調理台キャビネット	足元スライド(3段引出し)	F-TFVZ030 -5(VSWVF	1	72,000	72,000
5	コンロ用キャビネット	足元スライド	F-KTVZ075 L5(VSWVF	1	82,000	82,000
6	水栓	ハンドシャワー水栓	KM5021TTK	1	35,500	35,500
7	ガス加熱機器(ホーロートップ)	片面焼き、シルバー	TN36AV60	1	54,500	54,500
【ベースキャビネット小計】				7		672,000
8	レンジフード(本体)	シロッコファン、ステンレス、加熱機器連動	VRAS-E902ADRN	1	126,500	126,500
	レンジフード用前面パネル	扉同色	VZP-90-655HN(SW)	1	8,000	8,000
9	エンドパネル	扉同色	VEP-655HN(SW)	1	7,500	7,500
10	見切り対応フィラー	下台用、ホワイト	ミキリタ10H(W)	1	700	700
11	サイドパネル	本体(木製)	P-ST 260CS(W) -2	1	19,000	19,000
12	サイドパネル	パネル(ホーローキッチンパネル色対応)	PZ-ST260 (MGN)-2	2	20,500	41,000
13	サイドパネル用モール	シルバー	モールST260N (L)	1	1,500	1,500
14	施工キット		PZ-ST セコウキット(S)-1	2	3,500	7,000
15	前台輪カバー		P-DC105 -5(W)	1	4,000	4,000
16	前台輪カバー		P-DC075 -5(W)	1	3,500	3,500
17	前台輪カバー		P-DC030 -5(W)	1	3,000	3,000
18	前台輪カバー		P-DC105C -5(W)	1	5,000	5,000
19	水切りプレート	ユーティリティシンクE用	SK ミズキリプレートUSE	1	4,500	4,500
20	水切りプレート	ユーティリティシンクE用	ミドル ミズキリプレートUSE	1	6,000	6,000
21	調理プレート	ユーティリティシンクE用	ミドル チョウリプレートUSE	1	6,000	6,000
22	まな板	ユーティリティシンクE用	マナイタUSE-H	1	14,500	14,500
23	水切り	ユーティリティシンクE用	ミズキリUSE	1	7,500	7,500
24	洗剤置き	ユーティリティシンクE用	センザイオキUSE	1	4,500	4,500
25	ゴミポケット	ユーティリティシンクE用	ゴミポケットUSE	1	7,500	7,500
26	水切りネット	ユーティリティシンクE用	ミズキリネットUSE(A)	1	4,000	4,000
27	間仕切り名人	Tタイプ、間口45・60cm用	MGマジキリP TL 1	2	3,900	7,800
28	天井幕板	ホワイト	P-TM140 (W1)	1	4,000	4,000

御名前 神戸-神戸SR SK5 様

現場番号	C5936887	プラン番号	5501A-2507-0154T	作成日	2025/7/12
------	----------	-------	------------------	-----	-----------

御見積明細 キッチン

NO	商品名	仕様	品番	数量	単価	金額
29	施工部材		シリコン(ホワイト2)	2	1,000	2,000
キッチン合計				34		¥967,000

御見積明細 周辺収納

NO	商品名	仕様	品番	数量	単価	金額
30	カウンターユニット用カウンター	奥行45cm、人造大理石、ソリッドホワイト	C-OP120NN (A)	1	48,500	48,500
31	カウンターキャビネット	奥行45cm、ハイカウンター、台輪ホワイト	F-HHSL060M-5(VSWVFW)	1	90,500	90,500
32	家電収納ユニットキャビネット	スライド、台輪ホワイト	F-HYSL060 -5(VSWVFW-1)	1	88,500	88,500
33	見切り対応フィラー	周辺収納ユニット用、ホワイト	ミキリタ10H(W)	1	700	700
34	エンドパネル	奥行45cmハイカウンター・家電収納用	EP-NIG-85 (VSWVD)	1	12,500	12,500
35	施工部材		シリコン(ホワイト2)	1	1,000	1,000
周辺収納合計				6		¥241,700

御見積明細 キッチンパネル

NO	商品名	仕様	品番	数量	単価	金額
1	ホーローキッチンパネルPタイプ	フロントパネル120、マーブルグレー	PZFN-120 (MGN)	2	12,300	24,600
2	ホーローキッチンパネルPタイプ	フロントパネル90、マーブルグレー	PZFN- 90 (MGN)	1	10,300	10,300
3	KP用エッジセット	樹脂製、グレー	KPエッジセットJ (PG)-2	1	2,800	2,800
4	パネル施工キット	シリコン色(グレー)	パネルセコウキットS(G)-1	1	5,700	5,700
キッチンパネル合計				5		¥43,400

商品総合計				45		¥1,252,100
-------	--	--	--	----	--	------------

※ 御見積明細の価格には消費税は含まれておりません。別途消費税が必要となります。

御名前 神戸-神戸SR SK5

様

現場番号	C5936887	プラン番号	5501A-2507-0154T	作成日	2025/7/12
------	----------	-------	------------------	-----	-----------

《参考》別途 商品組付費

キッチン商品組付費 ¥174,500 (税込 ¥191,950)

キッチンパネル商品組付費 ¥35,000 (税込 ¥38,500)



《参考》別途 現場配送費

¥0 (税込 ¥0)

※ 商品組付費は現場の状況により変動する事があります。又、給水・給湯・ガス・ダクト・電気等の接続工事は含まれておりません。

()内の価格は税込価格<税率10%>を表示しています。

- 必ずご確認ください。
 - ・天井高さ、吊戸棚・レンジフード取付高さをご確認ください。
 - ・《 》内寸法は参考寸法です。
- 表示記号について
 - ・KP：キッチンパネル

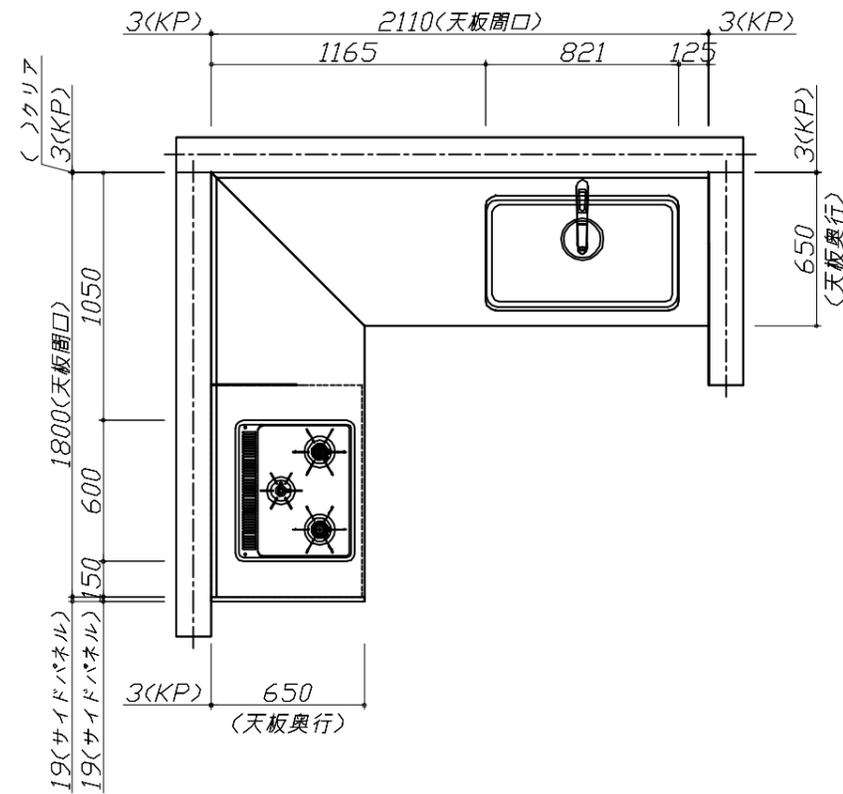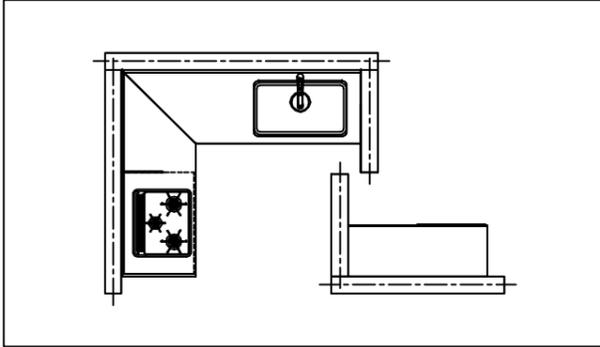

Takara standard
タカラスタンダード株式会社

現場名称： 神戸-神戸SR SK5様邸

現場番号： C5936887

神戸支店 販売課

ホーローシステムキッチン Treasia トレーシア

プラン番号： 5501A-2507-0154T

担当営業： 展示用

姿図 1





縮尺： 1 / 30

作成日： 2025年7月12日

担当アドバイザー： 2025.8

縮尺： A3サイズ等倍

- 必ずご確認ください。
 - ・天井高さ、吊戸棚・レンジフード取付高さをご確認ください。
 - ・《 》内寸法は参考寸法です。
- 表示記号について
 - ・KP：キッチンパネル

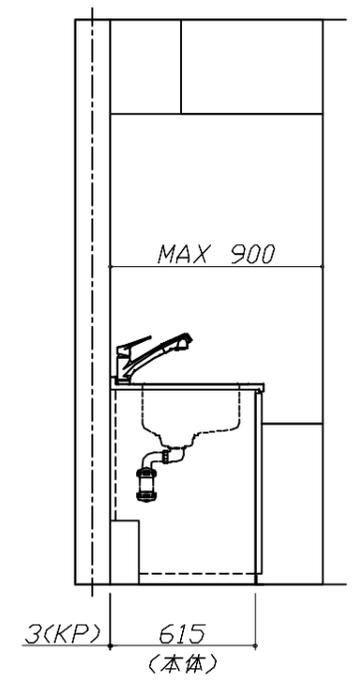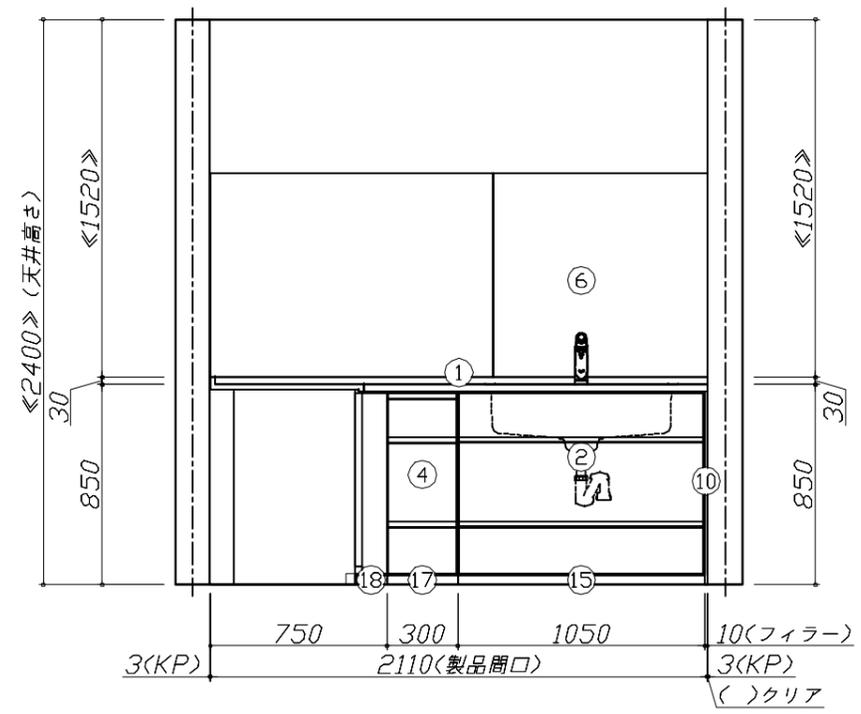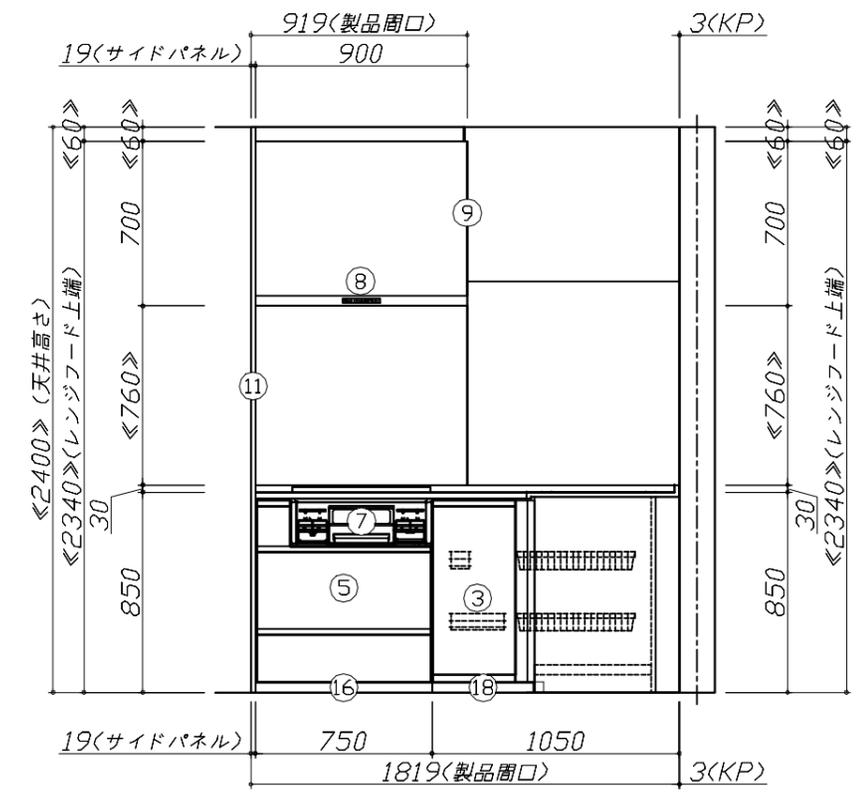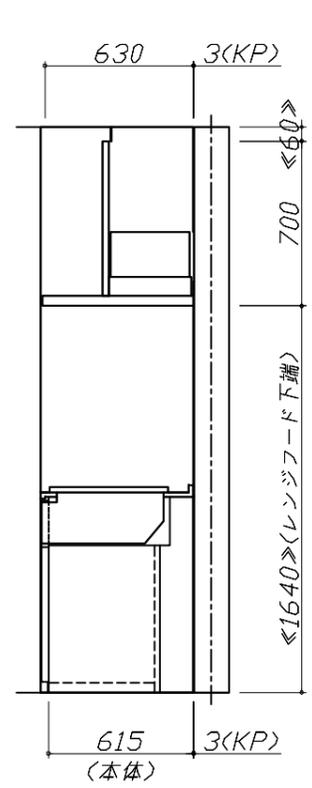

Takara standard
タカラスタンダード株式会社





現場名称： 神戸-神戸SR SK5様邸
現場番号： C5936887
神戸支店 販売課

ホーローシステムキッチン Treasia トレーシア
プラン番号： 5501A-2507-0154T
担当営業： 展示用

姿図 2 縮尺： 1 / 30
作成日： 2025年7月12日
担当アドバイザー： 2025.8

縮尺：A3サイズ等倍

- 必ずご確認ください。
 - ・天井高さ、吊戸棚・レンジフード取付高さをご確認ください。
 - ・《 》内寸法は参考寸法です。
- 表示記号について
 - ・KP：キッチンパネル

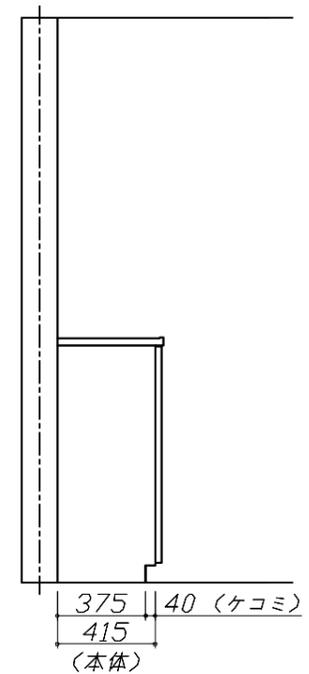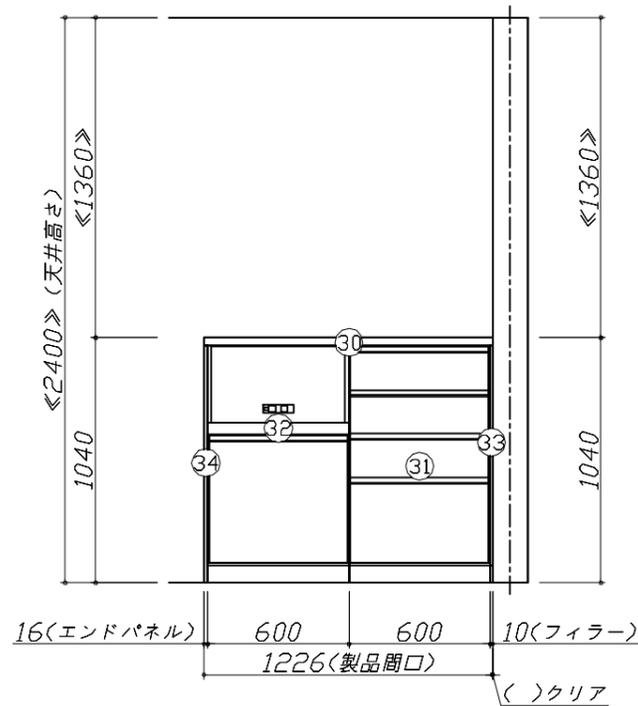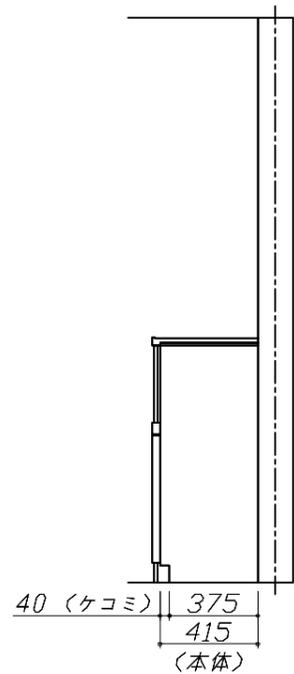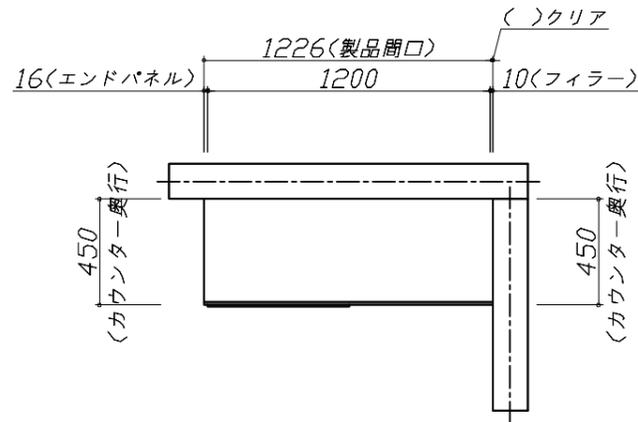



Takara standard
タカラスタンダード株式会社

現場名称： 神戸-神戸SR SK5様邸
現場番号： C5936887
神戸支店 販売課

ホーローシステムキッチン Treasia トレーシア
プラン番号： 5501A-2507-0154T
担当営業： 展示用

姿図 3 縮尺： 1 / 30
作成日： 2025年7月12日
担当アドバイザー： 2025.8

縮尺：A3サイズ等倍

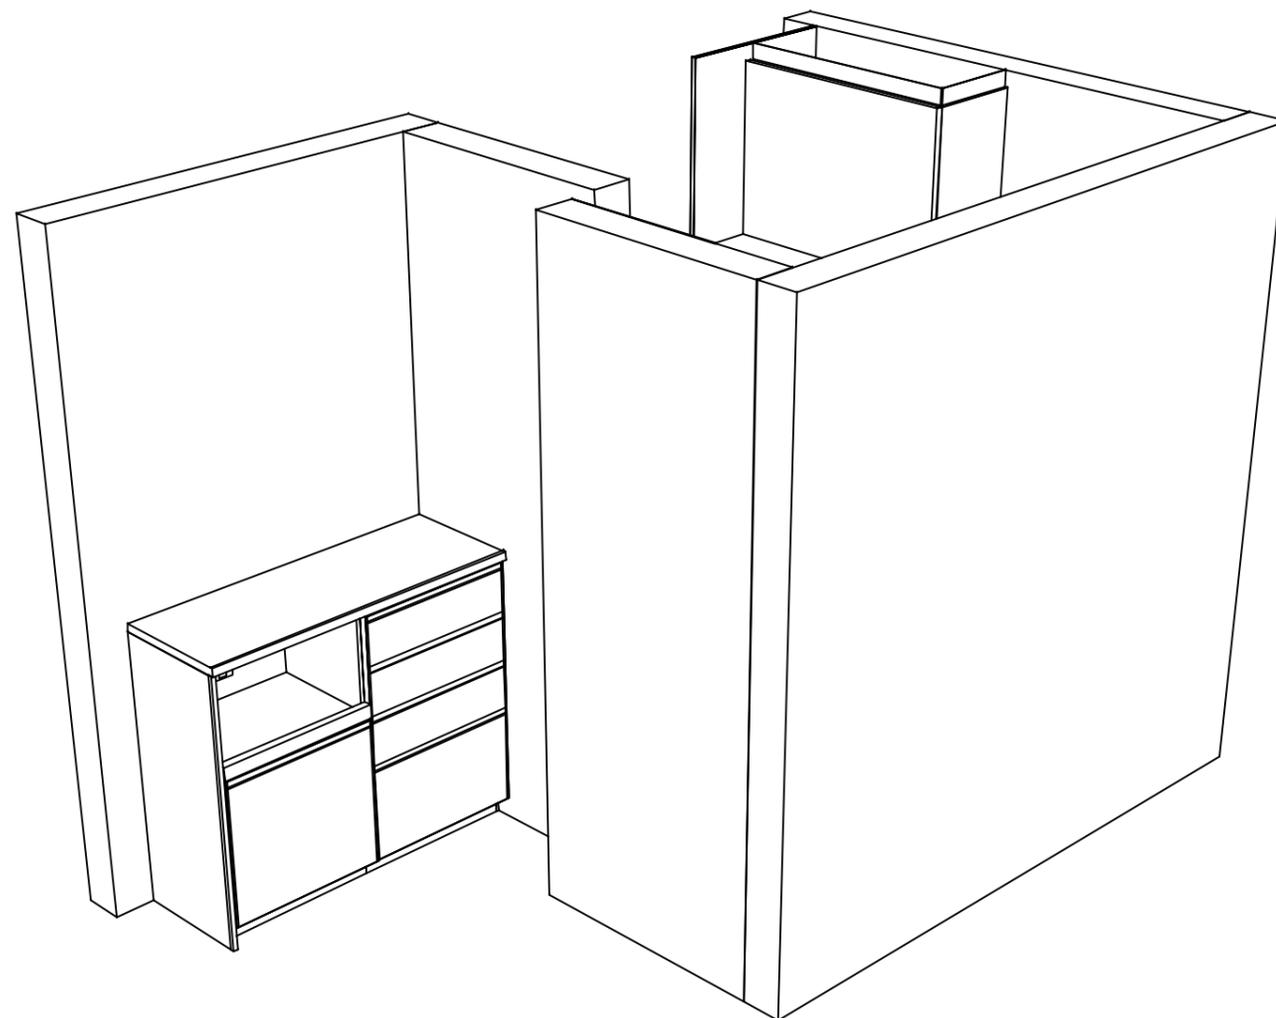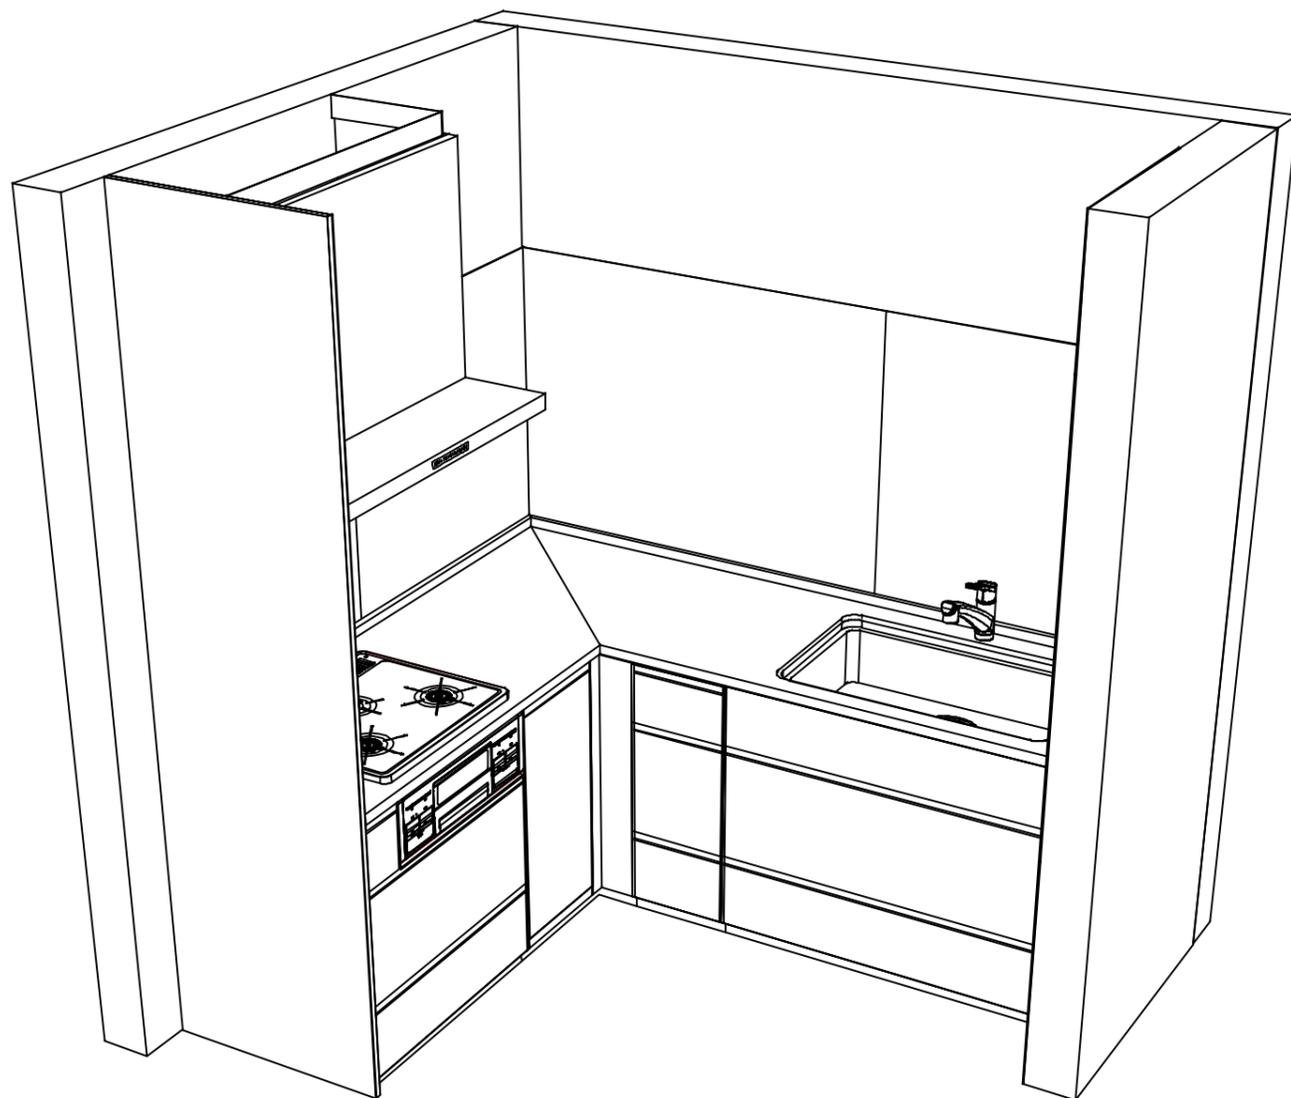

Takara standard
 タカラスタンダード株式会社

現場名称： 神戸-神戸SR SK5様邸
 現場番号： C5936887
 神戸支店 販売課

ホーローシステムキッチン Treasia トレーシア
 プラン番号： 5501A-2507-0154T
 担当営業： 展示用

姿図 4
 縮尺： 1 / 30
 作成日： 2025年7月12日
 担当アドバイザー： 2025.8

縮尺：A3サイズ等倍

■商品仕様概要

商品仕様	商品シリーズ	ホーローシステムキッチン TREASIA トレーシア
	タイプ	足元スライドタイプ
	扉カラー	初付・シルバー
	引手種類	レール引手タイプ
	天板形状・周口	L型210cm×180cm
		-
	奥行	奥行65cm
	天板高さ	85cm
	キッチンパネル	有
	キッチンパネルカラー	タイプ：マフラー
見切り・エッジ材	-	

■商品仕様書（キッチン側）


品目	仕様		備考	
天板	材質	アクリル人造大理石	色 ソリッドホワイト	
	シンク	ユーティリティシンクE	色 ステンレス	
	部品	-		
		SK ミッドワレUSE、ミドル ミッドワレUSE		
		ミッドワレUSE、ミッドワレUSE(A)		
マイUSE-H				
ゴミボックスUSE、セザイUSE、ミドル ミッドワレUSE				
下台	本体	ホーロー製	色 ホワイト	
	底板	ホーロー製	*一部木製を使用する箇所あり	
	引出し	ホーロー製	*一部木製を使用する箇所あり	
	レール・丁番	ソフトクローズレール		
	部品(標準)	かくせるホーローボックス		
	部品(オプション1)	-		
	部品(オプション2)	-		
設備仕様(下台)	水栓1	KM5021TTK		
	水栓2	-		
	食器洗い乾燥機	-		
	加熱機器(本体)	TN36AV60	色 シルバー	
	加熱機器(トッププレート)	ホーロートップ	色 ブラック	
加熱機器(レンジ)	-			
吊戸棚	本体	-		
	耐震ラッチ	-		
	部品	-		
レンジフード	品名	VRAS-E902ADRN	色 ステンレス 125V-15A(2芯コンセント)	
	ファン仕様	シロッコファン(排気タイプ)		
	部品	-		
		-		
		-		
設備仕様(上台)	照明ユニット	-		
	アイラック	-		
	電動昇降吊戸棚	-		
	昇降棚	-		
エンドパネル	材質	-		
		-		
		-		
天井幕板	品名	P-TM140 (W1)	色 ホワイト	

■商品仕様書（周辺収納側）

品目	仕様		備考
周辺仕様	周辺扉カラー	初付・シルバー	
	周辺引手タイプ	レール引手タイプ	
	キッチンパネル	なし	
ツールユニット	本体	-	
	底板	-	
	引出し	-	
	レール	-	
	丁番	-	
	耐震ラッチ	-	
	部品	-	
カウンターユニット	本体	木製	色 ホワイト
	底板	木製	
	レール	ソフトクローズレール	
	丁番	-	
家電収納	本体	ホーロー製	色 ホワイト 100V
	部品	-	
周辺カウンター	材質	アクリル人造大理石	色 ソリッドホワイト
吊戸棚	本体	-	
	耐震ラッチ	-	
	部品	-	
設備仕様(上台)	アイラック	-	
エンドパネル	材質	ホーロー製	色 ホワイト
天井幕板	品名	-	

基本工事区分について

本説明書は、キッチンの本体組立・設置と関連工事（建設工事）である 大工工事、電気工事、ガス配管工事、管工事（給排水）などと区別して説明しています。
 建設工事は関連する法令・規定に従って法的有資格者による工事が必要になります。
 流通業者様からの発注で下請けとして本体の「取付・設置」を行う場合は、建設工事部分とキッチン本体「取付・設置」を区別して行ってください。
 設置前工事、設置後工事の一部でも含む場合は、建設工事となります。

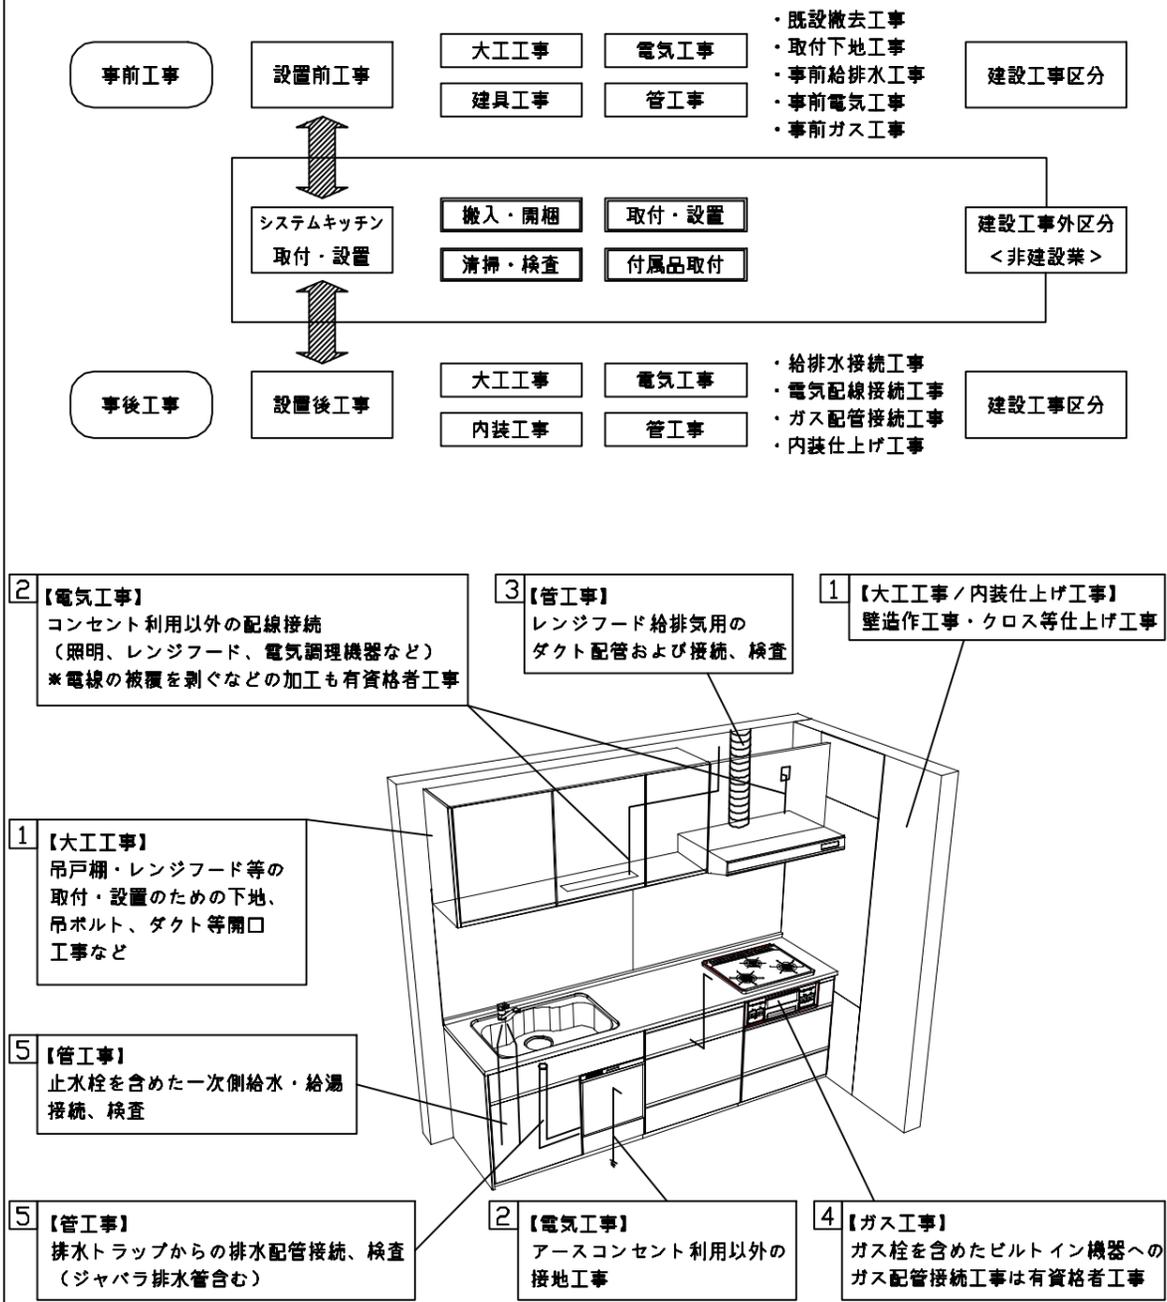


■システムキッチン 工事区分

参考：キッチン・バス工業会『工事区分ガイドライン』

工事区分	部位 (図)	業種区分	作業名称(区分)	建設工事		建設工事外		作業内容
				大工 工事	管 工事	電気 工事	設備・ ガス機器 設置	
設置前工事	1 3	大工 管	外壁の開口工事	○	○			レンジフードのダクト用の建築壁の穴あけ工事
			建築壁の下地処理工事	○				ウォールキャビネット等の取付のための壁下地処理工事
			幕板取付壁下地処理工事	○				天井・壁等の幕板等取付のための下地処理工事
			アンカー、吊ボルト工事	○				吊戸棚、レンジフード等のアンカー、吊ボルト工事
			換気機器用ダクトの関連工事		○	○		建築物の事前ダクト配管等の工事
	2	電気	キッチンパネル下地処理工事	○				キッチンパネルを貼るための建築壁の下地処理工事
			レンジフードの電気工事			○		建築の屋内配線と配線器具(コンセント)工事
			IH調理機器の電気工事			○		IH調理機器専用の200Vの事前電気工事
			ウォールキャビネット部分の電気工事			○		照明器具等の電気工事
			電動昇降吊戸棚の電気工事			○		電動昇降吊戸棚の専用電源・アース工事
			食器洗い乾燥機の電源・アース工事			○		食器洗い乾燥機の専用電源・アース工事
	4	ガス	水栓の電気工事			○		タッチレス水栓、アルカリイオン整水器の電気工事
			ガス調理機器のガス配管工事		○			ガス調理機器用の事前ガス配管工事
	5	管	排水配管の立上げ工事		○			キッチン排水用の所定位置への排水配管立上げ工事
			給水・給湯配管の立上げ工事		○			キッチン専用の所定位置への給水給湯配管立上げ工事
食器洗い乾燥機の給排水配管工事				○			食器洗い乾燥機用の専用給水(給湯)・排水配管事前工事	
システムキッチン 本体取付・設置		建設工事 外区分	キッチンパネルの取付 【注記 1】				<input type="checkbox"/>	製品を加工して建築下地へ取付
			製品間のシリコン充填 【注記 2】				<input type="checkbox"/>	製品間の隙間を仕上げる処理作業
			レンジフードの取付 【注記 1】				<input type="checkbox"/>	本体及び化粧パネルを取付ける作業
			ウォールキャビネットの取付				<input type="checkbox"/>	ウォールキャビネットを取付ける作業
			電動昇降吊戸棚の取付				<input type="checkbox"/>	電動昇降吊戸棚を取付ける作業
			ベースキャビネット・ワークトップの取付				<input type="checkbox"/>	ベースキャビネット・ワークトップの組立・調整して設置する作業
			排水部品の組立 【注記 3】				<input type="checkbox"/>	排水部品とシンクの組立
			水栓類の組立・ワークトップへの取付 【注記 1】				<input type="checkbox"/>	水栓、浄水器同梱部材の組立(ワークトップへの取付)
			ビルトイン機器の取付 【注記 1】				<input type="checkbox"/>	ビルトイン機器のキッチン本体への組込作業
			試運転・完成検査 【注記 4】				<input type="checkbox"/>	完成後の試運転、性能確認検査
設置後工事	2 3	電気 管	ウォールキャビネット照明器具工事			○		事前配線の電源線と照明器具の接続、検査
			電気配線器具の取付			○		スイッチ、コンセント等の電気配線工事
	4	ガス	レンジフードとダクト接続工事		○			建築ダクトとレンジフードの接続、検査
			その他電化機器の工事			○		電化機器と電源線、アースの接続工事
	5	管	ガス調理機器のガス配管接続工事				<input type="checkbox"/>	ガス調理機器とガス栓との接続工事(資格要)
給水・給湯配管と水栓の接続工事				○			給水・給湯の一次側と水栓の接続、検査	
			給水・給湯配管とオプション機器の接続工事		○		オプション機器と一次側給排水の接続、検査	
			建築側排水配管への接続工事		○		キッチン排水配管と建築側排水配管の接続、検査	


※【注記 1】原則、現場支給製品は支給側で取付実施とする
 ※【注記 2】当社製品間のみ実施する機会が多い。但し、現場により打合せにて作業範囲を決定する機会がある
 ※【注記 3】給排水配管の仕様や状況により、排水部品の組立作業範囲を打合せにて決定する
 ※【注記 4】製品の完成検査、試運転は、工事完成後に行う機会が多い。但し、原則、商品取付完了時に検査、試運転が可能な範囲のみキッチン設置者が実施する

- 必ずご確認ください。
 - ・天井高さ、吊戸棚・レンジフード取付高さをご確認ください。
 - ・《 》内寸法は参考寸法です。
- 設備図の見方、表示記号について
 - ・寸法はキッチンパネル厚みとクリア寸法を含んでいません。
 - ・KP：キッチンパネル

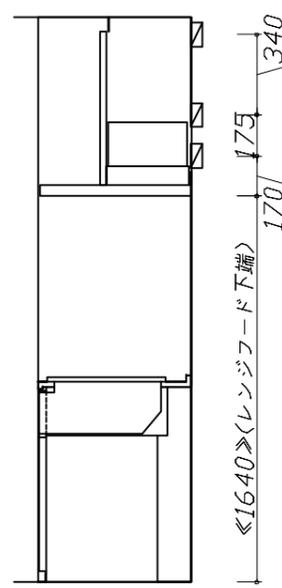

固定下地位置

- 必ずお読みください
 - 以下の工事・部材は別途ご用意ください。
 - ・周囲躯体、仕上げ、取付用下地工事
 - ・ダクト工事、壁面開口、屋外化粧カバー取付等
 - ・給排水配管、電気配線、ガス配管及び接続工事
 - 本体の取付以外の関連工事は法的有資格者による工事が必要になります。
 - ・大工工事、電気工事、ガス配管工事、管工事、建具工事等
 - キッチンパネルを設置する壁面下地は
 プラスターボード仕上げをお願いします。

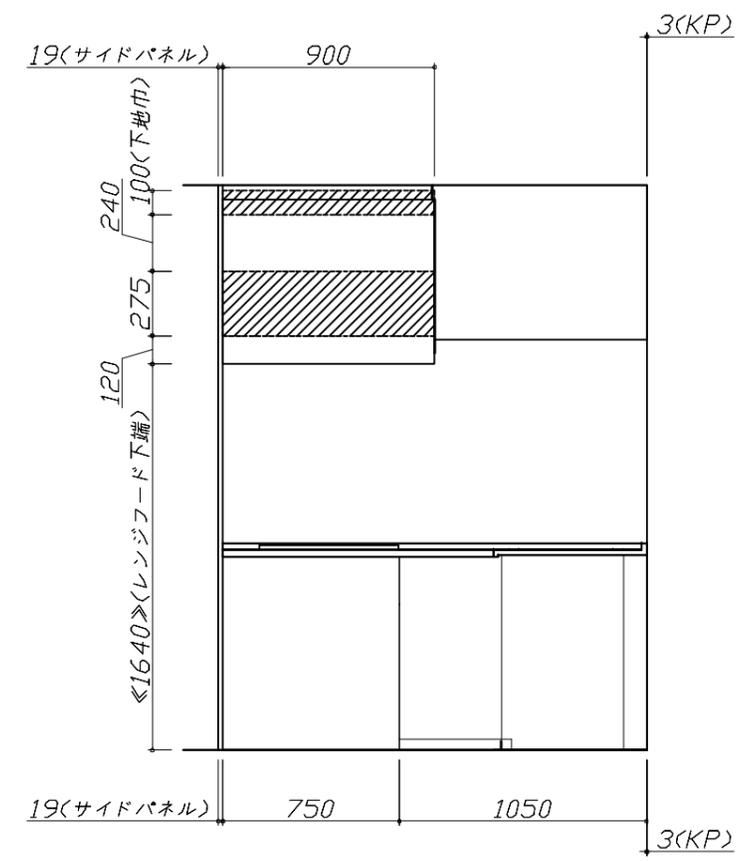

固定下地位置

Takara standard
 タカラスタンダード株式会社

現場名称： 神戸-神戸SR SK5様邸
 現場番号： C5936887
 神戸支店 販売課


ホーローシステムキッチン Treasia トレーシア
 プラン番号： 5501A-2507-0154T
 担当営業： 展示用

下地図 1 縮尺： 1 / 30
 作成日： 2025年7月12日
 担当アドバイザー： 2025.8


縮尺：A3サイズ等倍

- 必ずご確認ください。
 - ・天井高さ、吊戸棚・レンジフード取付高さをご確認ください。
 - ・《 》内寸法は参考寸法です。
- 設備図の見方、表示記号について
 - ・寸法はキッチンパネル厚みとクリア寸法を含んでいません。
 - ・KP：キッチンパネル

- 必ずお読みください
- 1)以下の工事・部材は別途ご用意ください。
 - ・周囲躯体、仕上げ、取付用下地工事
 - ・ダクト工事、壁面開口、屋外化粧カバー取付等
 - ・給排水配管、電気配線、ガス配管及び接続工事
- 2)本体の取付以外の関連工事は法的有資格者による工事が必要になります。
 - ・大工工事、電気工事、ガス配管工事、管工事、建具工事等
- 3)キッチンパネルを設置する壁面下地は
 プラスターボード仕上げをお願いします。

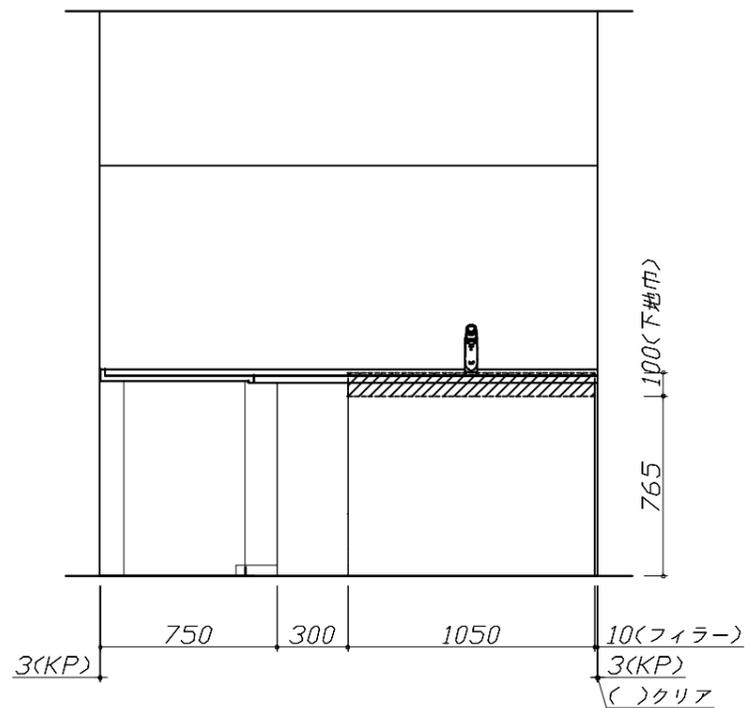

固定下地位置

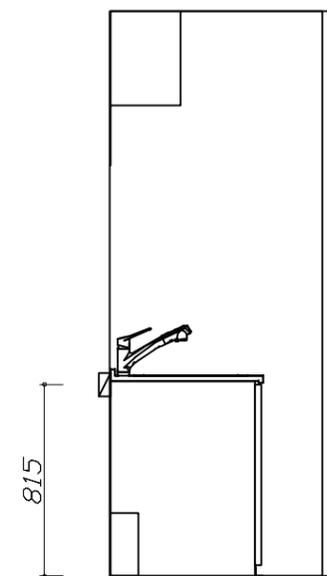

固定下地位置

Takara standard
 タカラスタンダード株式会社

現場名称： 神戸-神戸SR SK5様邸
 現場番号： C5936887
 神戸支店 販売課


ホーローシステムキッチン Treasia トレーシア
 プラン番号： 5501A-2507-0154T
 担当営業： 展示用

下地図 2 縮尺： 1 / 30
 作成日： 2025年7月12日
 担当アドバイザー： 2025.8


縮尺：A3サイズ等倍

- 必ずご確認ください。
 - ・天井高さ、吊戸棚・レンジフード取付高さをご確認ください。
 - ・〈 〉内寸法は参考寸法です。
- 設備図の見方、表示記号について
 - ・寸法はキッチンパネル厚みとクリア寸法を含んでいません。
 - ・KP：キッチンパネル


- 必ずお読みください
- 1)以下の工事・部材は別途ご用意ください。
 - ・周囲躯体、仕上げ、取付用下地工事
 - ・ダクト工事、壁面開口、屋外化粧カバー取付等
 - ・給排水配管、電気配線、ガス配管及び接続工事
- 2)本体の取付以外の関連工事は法的有資格者による工事が必要になります。
 - ・大工工事、電気工事、ガス配管工事、管工事、建具工事等
- 3)キッチンパネルを設置する壁面下地は
 プラスターボード仕上げをお願いします。

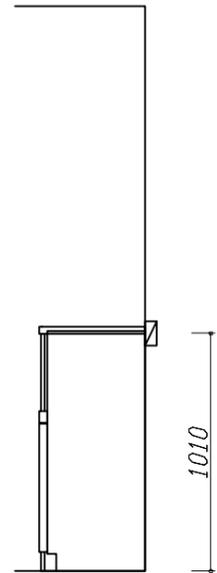

固定下地位置

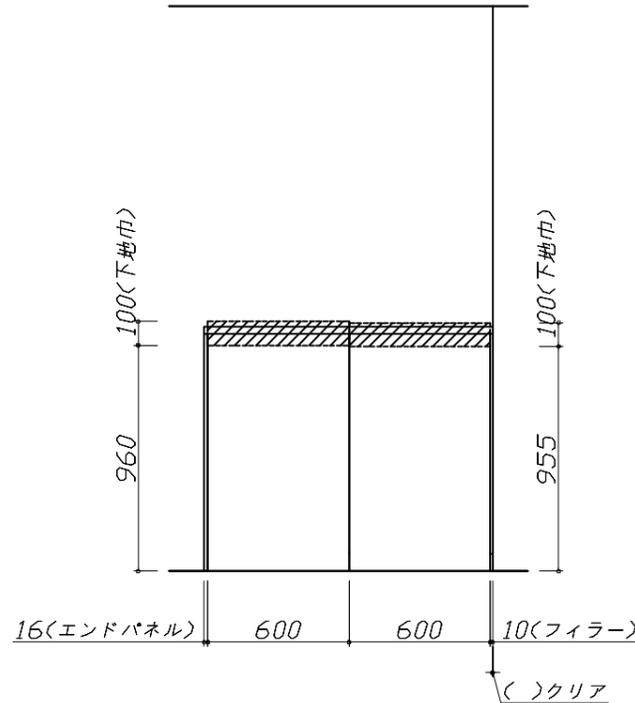

固定下地位置

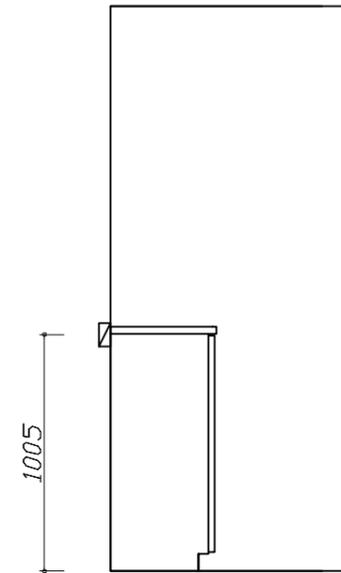

固定下地位置

Takara standard
 タカラスタンダード株式会社

現場名称： 神戸-神戸SR SK5様邸
 現場番号： C5936887
 神戸支店 販売課

ホーローシステムキッチン Treasia トレーシア
 プラン番号： 5501A-2507-0154T
 担当営業： 展示用

下地図 3 縮尺： 1 / 30
 作成日： 2025年7月12日
 担当アドバイザー： 2025.8

■必ずご確認ください。


・天井高さ、吊戸棚・レンジフード取付高さをご確認ください。

・〈 〉内寸法は参考寸法です。

■設備図の見方、表示記号について

・寸法はキッチンパネル厚みとクリア寸法を含んでいません。

・KP：キッチンパネル

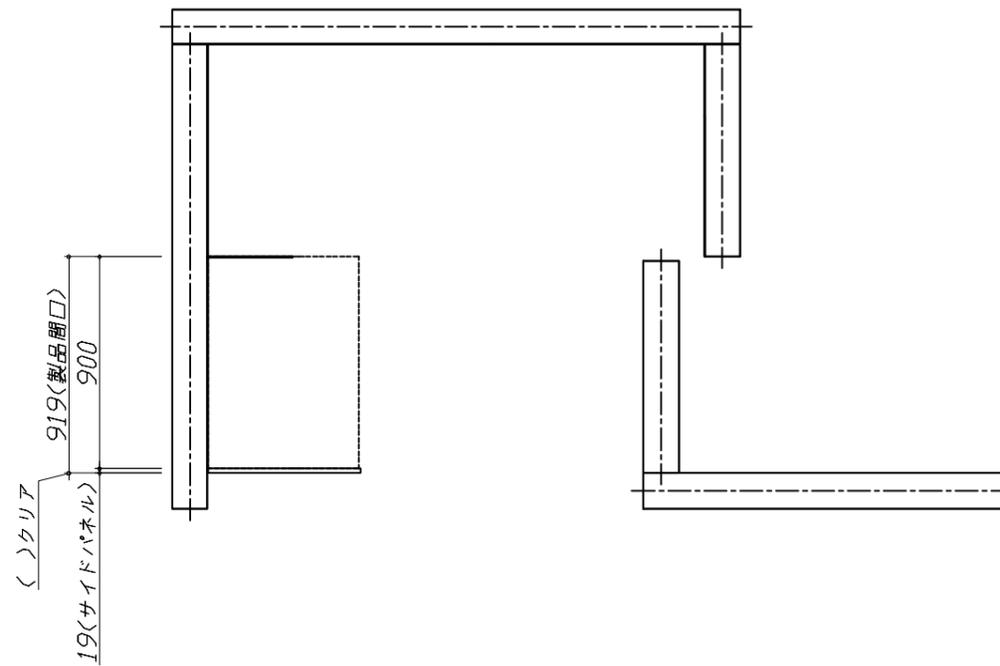


上台伏せ図

- 必ずご確認ください。
 - ・天井高さ、吊戸棚・レンジフード取付高さをご確認ください。
 - ・◀ ▶内寸法は参考寸法です。
- 設備図の見方、表示記号について
 - ・寸法はキッチンパネル厚みとクリア寸法を含んでいません。
 - ・KP：キッチンパネル

■設備記号

記号	記号の意味	記号	記号の意味
○	給水位置	⊖	コンセント位置
●	給湯位置	⊖E	7-ス付コンセント位置
⊘	排水位置	⊖ET	7-スターミナル付コンセント位置
⊙	ガス配管位置	㍻	電源取出位置
⊕	電源位置		

⊔ : 点検口

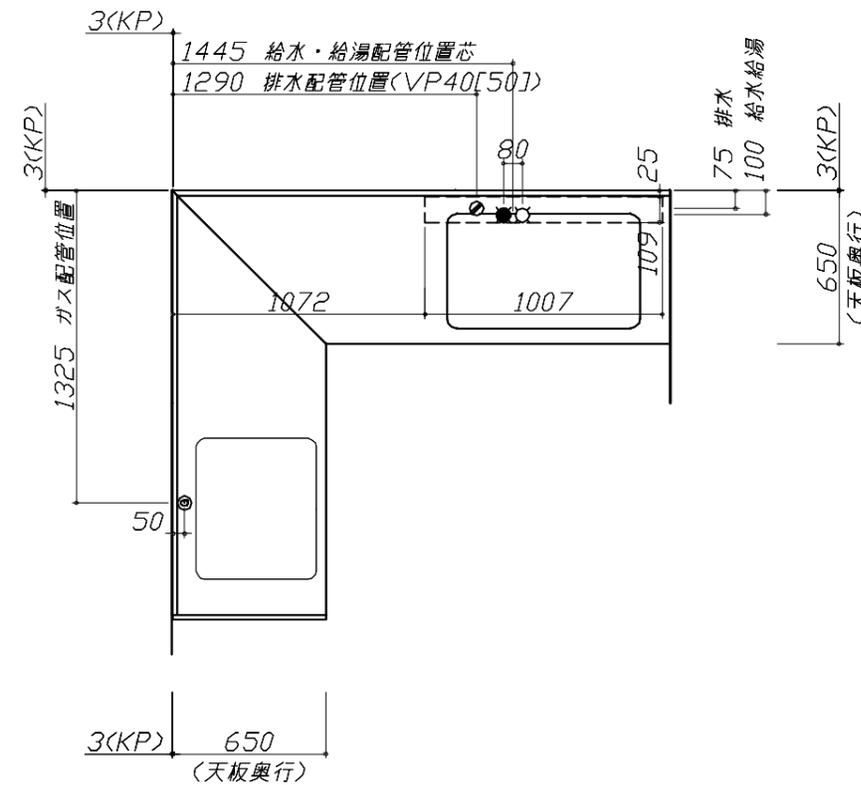

- 必ずお読みください
- 1)以下の工事・部材は別途ご用意ください。
 - ・周囲躯体、仕上げ、取付用下地工事
 - ・ダクト工事、壁面開口、屋外化粧カバー取付等
 - ・給排水配管、電気配線、ガス配管及び接続工事
- 2)本体の取付以外の関連工事は法的有資格者による工事が必要になります。
 - ・大工工事、電気工事、ガス配管工事、管工事、建具工事等

- 必ずご確認ください。
 - ・天井高さ、吊戸棚・レンジフード取付高さをご確認ください。
 - ・《 》内寸法は参考寸法です。
- 設備図の見方、表示記号について
 - ・寸法はキッチンパネル厚みとクリア寸法を含んでいません。
 - ・KP：キッチンパネル

■設備記号

記号	記号の意味	記号	記号の意味
○	給水位置	⊖	コンセント位置
●	給湯位置	⊖E	アース付コンセント位置
⊘	排水位置	⊖ET	アースターミナル付コンセント位置
⊙	ガス配管位置	㍿	電源取出位置
⊕	電源位置		



⊖ : 点検口

- 必ずお読みください
- 1)以下の工事・部材は別途ご用意ください。
 - ・周囲躯体、仕上げ、取付用下地工事
 - ・ダクト工事、壁面開口、屋外化粧カバー取付等
 - ・給排水配管、電気配線、ガス配管及び接続工事
- 2)本体の取付以外の関連工事は法的有資格者による工事が必要になります。
 - ・大工工事、電気工事、ガス配管工事、管工事、建具工事等

■機器類電源詳細

1	レンジフード用電源	15A-125V 埋込コンセント 消費電力145W	⊖
---	-----------	------------------------------	---

※ダクト配管可能範囲は詳細図参照

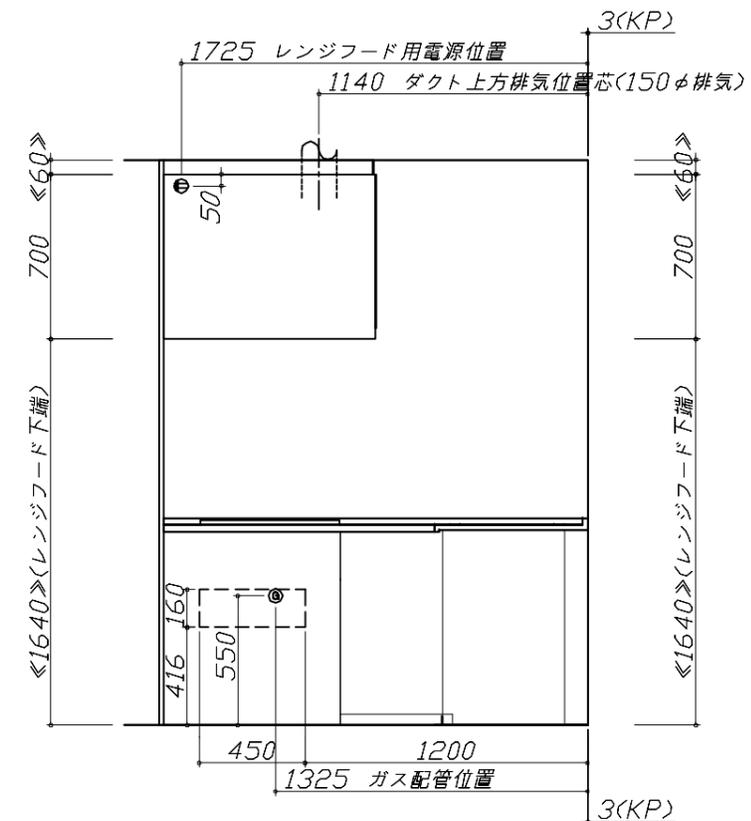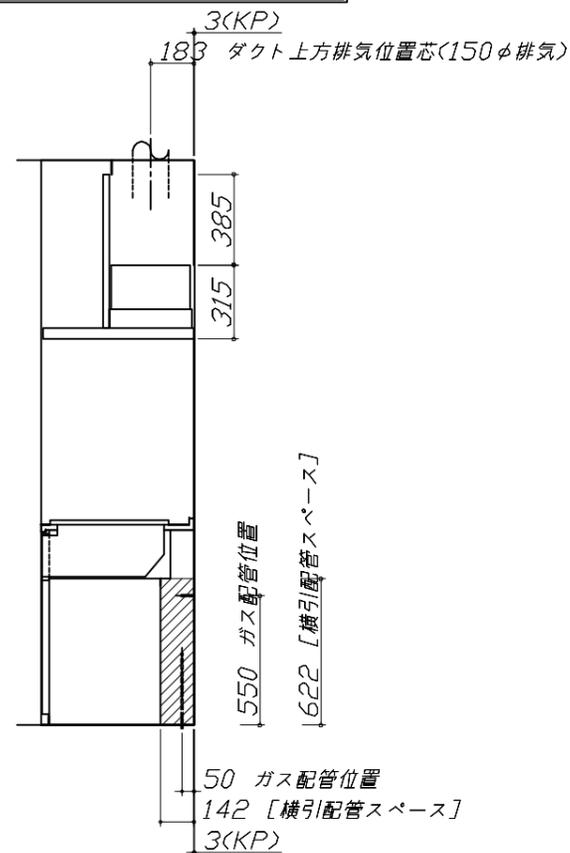

Takara standard
タカラスタンダード株式会社

現場名称： 神戸-神戸SR SK5様邸
現場番号： C5936887
神戸支店 販売課

ホーローシステムキッチン Treasia トレーシア
プラン番号： 5501A-2507-0154T
担当営業： 展示用

設備図 2 縮尺： 1 / 30
作成日： 2025年7月12日
担当アドバイザー： 2025.8

縮尺：A3サイズ等倍



- 必ずご確認ください。
 - ・天井高さ、吊戸棚・レンジフード取付高さをご確認ください。
 - ・《 》内寸法は参考寸法です。
- 設備図の見方、表示記号について
 - ・寸法はキッチンパネル厚みとクリア寸法を含んでいません。
 - ・KP：キッチンパネル

■設備記号

記号	記号の意味	記号	記号の意味
○	給水位置	⊖	コンセント位置
●	給湯位置	⊖E	7-ス付コンセント位置
⊘	排水位置	⊖ET	7-スターミナル付コンセント位置
⊙	ガス配管位置	㍻	電源取出位置
⊕	電源位置		

[- - -]：点検口

- 必ずお読みください
- 1)以下の工事・部材は別途ご用意ください。
 - ・周囲躯体、仕上げ、取付用下地工事
 - ・ダクト工事、壁面開口、屋外化粧カバー取付等
 - ・給排水配管、電気配線、ガス配管及び接続工事
- 2)本体の取付以外の関連工事は法的有資格者による工事が必要になります。
 - ・大工工事、電気工事、ガス配管工事、管工事、建具工事等

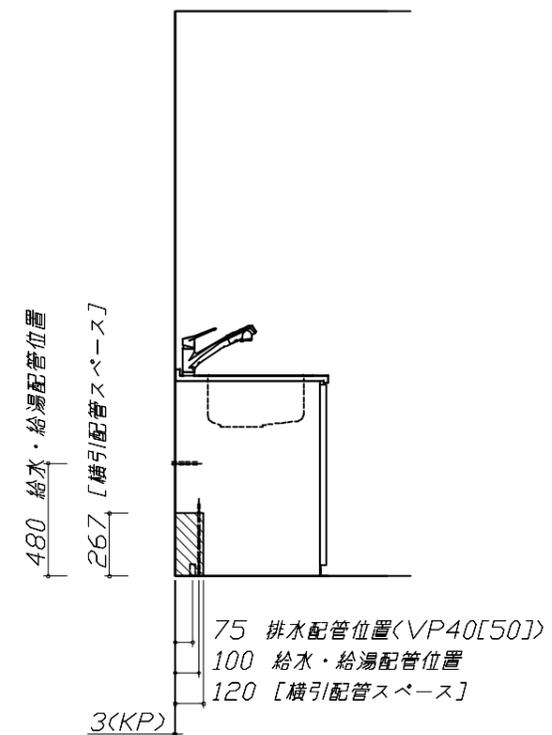
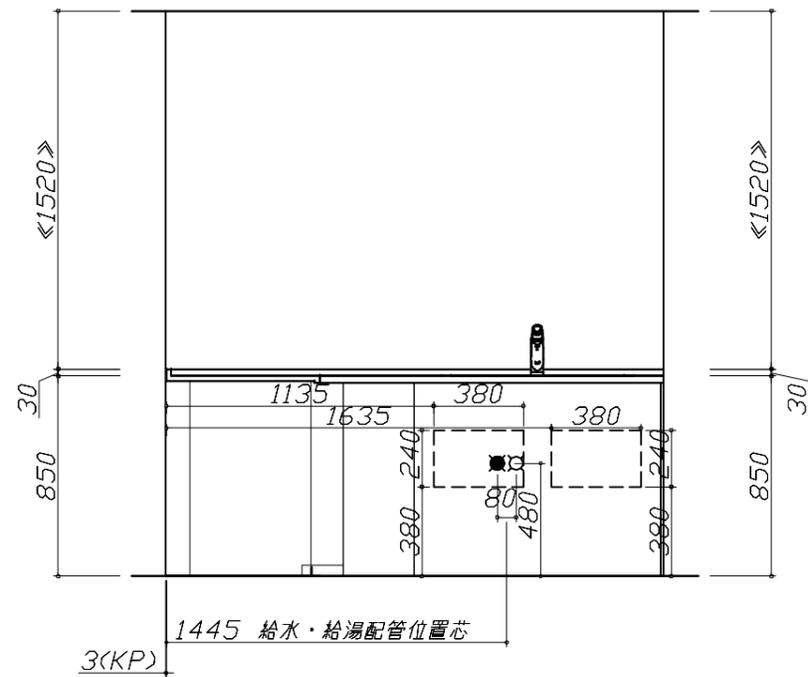


- 必ずご確認ください。
 - ・天井高さ、吊戸棚・レンジフード取付高さをご確認ください。
 - ・《 》内寸法は参考寸法です。
- 設備図の見方、表示記号について
 - ・寸法はキッチンパネル厚みとクリア寸法を含んでいません。
 - ・KP：キッチンパネル

- 必ずお読みください
 - 以下の工事・部材は別途ご用意ください。
 - ・周囲躯体、仕上げ、取付用下地工事
 - ・ダクト工事、壁面開口、屋外化粧カバー取付等
 - ・給排水配管、電気配線、ガス配管及び接続工事
 - 本体の取付以外の関連工事は法的有資格者による工事が必要になります。
 - ・大工工事、電気工事、ガス配管工事、管工事、建具工事等

■機器類電源詳細

1	家電収納ユニット用電源	15A-100V・コード必要長さ1m	9
---	-------------	--------------------	---

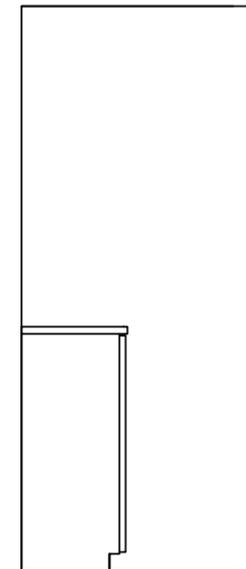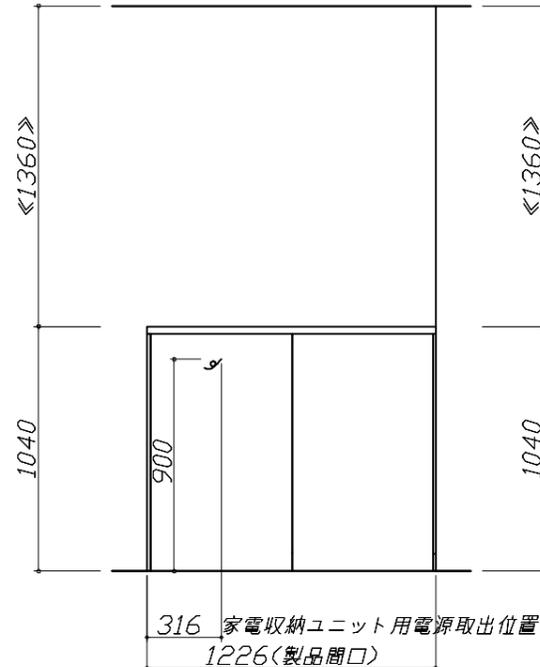

ユーティリティーシンクE給水排水配管例図

給水給湯壁出し配管の場合
止水栓位置にアングル止水栓を取り付けてください。
(止水栓は別途)

管工事

レンジフード 詳細図

<VRAS-E902 R排気> ホーロー前面パネルタイプ

後方および左右排気口位置はVMH丸外金具L使用時の寸法です。
アルミダクト使用時の排気位置はダクト配管可能範囲を参照ください。
実際の排気用接続部品の開口部寸法はφ148です。

消費電力: 145W

消費電力: 1500W

家電収納庫 電気配線例図

<奥行45cm>

電源は100V15A以上の専用回路を
設けてください。

電気工事

ガス配管例図

<TN36AV60>

ガス配管工事

レンジフード 詳細図 ダクト配管可能範囲

<VRAS 風圧シャッター R排気>

上方排気可能範囲<天井>

右排気可能範囲<右壁>

後方排気可能範囲<後壁>

左排気可能範囲<左壁>

側方排気 (右側)

後方排気

側方排気 (左側)

注)
●本図はアルミダクトφ150を使用した場合の配管可能範囲である。
断熱材を取付ける場合は厚みを考慮すること。
●リフォーム時など、既設の壁排気口を利用する場合、P変換アタッチメント(別売)を使用すること。

横引配管有効寸法 詳細図

【調理キャビネット】

▨ : 配管スペース

足元スライド標準タイプ



<p>キャビネット引出寸法 詳細図</p> <p>【シンクキャビネット】</p>	<p>キャビネット引出寸法 詳細図</p> <p>【コンロキャビネット】</p>	<p>エンド取り合い詳細図</p> <p>【周辺 右側】</p> <p>■ 留意事項 引出しを開けたときにドア枠・窓枠・巾木と干渉しないようクリアを確保してください。</p>
<p>キャビネット引出寸法 詳細図</p> <p>【調理キャビネット】</p>	<p>エンド取り合い詳細図</p> <p>【キッチン本体 右側】</p> <p>■ 留意事項 引出しを開けたときにドア枠・窓枠・巾木と干渉しないようクリアを確保してください。</p>	<p>天井幕板施工例図</p> <p>① 20~30mmの角材で木枠を組み立てます。(現場手配)</p> <p>② 木枠のキャビネット、天井への取付けは木ネジ又はクギで行います。</p> <p>③ 木枠前面に接着剤を塗布し、天井幕板を取付けメクギで木枠と固定してください。</p> <p>④ コーナー部に、出隅エッジを接着材で取付けてください。</p>



<p>キャビネットタイプ 足元スライドタイプ</p>  <p>ストック類などを分類して収納できます。</p>	<p>ソフトクローズ機能</p>  <p>スライド引出しが、静かにピタッと閉まります。</p>	<p>かくせるホーローボックス</p>  <p>扉の内側いっぱい、収納ボックスを用意しました。</p>
<p>シンク ユーティリティーシンクE</p>  <p>業界トップレベルの「静音仕様」 約35dB</p> <p>3層シンクで、「洗う、調理、片付ける」をスムーズに。</p>	<p>ユーティリティーシンクEの特長</p>  <p>①ワークトップスペース ②アシストスペース ③ミドルスペース</p> <p>3つのスペースをさまざまな作業に大活用！</p>	<p>水栓 ハンドシャワー水栓</p>  <p>KM5021TTK</p>  <p>シャワーヘッドが引き出せ、シンクの隅まで洗えます。</p> <p>節湯 B</p>
<p>加熱機器 ホーロートッププレートガスコンロ</p>  <p>片面焼きグリル TN36AV60</p>	<p>レンジフード ホーローでお手入れのしやすさを徹底追及！</p>  <p>VRAS タイプ</p>	<p>間仕切り名人</p>  <p>引出しの中を自由に仕切れるので、小物の整理に便利。</p>  <p>取り付け取り外しもカンタン。</p>
<p>水切りプレート</p> 	<p>ミドル水切りプレート</p> 	<p>ミドル調理プレート</p> 
<p>水切りネット</p> 	<p>洗剤置き</p> 	<p>まな板</p> 
<p>水切り</p> 	<p>ごみポケット</p> 	<p>カラーシミュレーション</p>  <p>お好みのカラーの組み合わせが見つかります！</p>

キッチン本体サイズ L型210cm×180cm

天板高さ 85cm
 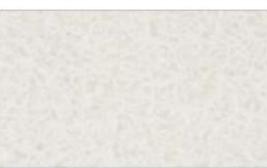
<p>扉</p>  <p>グループ2 ホワイト</p>	<p>引手</p>  <p>レール引手 シルバー</p>	<p>ワークトップ</p>  <p>アクリル人造大理石 ソリッドホワイト</p>
<p>台輪</p>  <p>ホワイト</p>	<p>ホーロークリーンキッチンパネル</p>  <p>Pタイプ マーブルグレー</p>	

