

ホーローシステムキッチン 御見積書

御名前 神戸-神戸HDCSR SK 6 様

業者 様

商品名 Edel エーデル

商品
御見積金額 ￥909,800 (税込 ￥1,000,780)

()内の価格は税込価格<税率10%>を表示しています。

《参考》別途 商品組付費 ￥156,000 (税込 ￥171,600)

- ※ 商品御見積金額には商品組付費は含まれておりません。
- ※ 商品組付費には配送・搬入・商品組付等の費用を含んでいます。
- ※ 商品組付費は現場の状況により変動する事があります。
又、給水・給湯・ガス・ダクト・電気等の接続工事は含まれておりません。

◆ 御見積仕様 ★ 御見積のカラー表示は参考です。最終発注時には必ず御確認下さい。

《キッチン》

奥行	奥行65cm
キッチン本体サイズ	I型255cm
天板高さ	85cm
扉カラー	ホワイト
キッチンパネル	HDタイプ:エルクホワイト
ワークトップ材質	人造大理石
カラー	シャインホワイト
水栓	シングルレバー水栓
食器洗い乾燥機	シンク下設置間口45cmタイプ
加熱機器	60cmホーロートップガスコンロ
レンジ機器	なし
ガス種	未定
周波数	未定

◆ 御確認事項

作成日 2024年6月20日
プラン番号 5501B-2404-0007T
現場番号 C2703530

タカラスタANDARD株式会社
◆神戸HDCショールーム
兵庫県神戸市中央区東川崎町1-2-2
(H・D・C神戸ビル1F)
TEL 078-366-2660 / FAX 078-366-2661
◆神戸支店 販売課
TEL 078-795-4770 / FAX 078-795-4771

担当営業	担当アドバイザー	プラン作成者
2024.8改廃	手配用	中村

◆ 備考

※吊戸・フード・KP入替

--	--

No.*

御名前 神戸-神戸HDCSR SK 6

様

現場番号

C2703530

プラン番号

5501B-2404-0007T

作成日

2024/6/20

御見積明細 キッチン

★ 御見積のカラー表示は参考です。最終発注時には必ず御確認下さい。

NO	商品名	仕様	品番	数量	単価	金額
1	人造大理石ワークトップ	らくエルシンク	MFIS255 ュALN	1	95,500	95,500
2	シンクキャビネット	スライド・シンク下食洗(ソフトクロス)	F-RRXM105 L5(ESW C	1	65,800	65,800
3	食器洗い乾燥機	引出し式(シルバー色)	EW-45R2ST	1	111,000	111,000
4	食器洗い乾燥機用前面パネル	扉同色	P-DWP45P (SW)	1	4,500	4,500
5	調理台キャビネット	足元スライド(3段引出し)(ソフトクロス)	F-TFVZ075 -5(ESW C	1	73,500	73,500
6	コンロ用キャビネット	足元スライド(ソフトクロス)	F-KTVZ075 R5(ESW C	1	70,500	70,500
7	水栓	エコタイプシングルレバー水栓	KM5011TTKE	1	17,500	17,500
8	ガス加熱機器(ホーロートップ)	片面焼き、シルバー	TN36AV60	1	54,500	54,500
【ベースキャビネット小計】				8		492,800
9	ウォールキャビネット		W-M A090 - (ESW C-D	1	27,500	27,500
10	ウォールキャビネット		W-M A045 L (ESW C-D	1	18,500	18,500
11	ウォールキャビネット	アイラックLタイプ用	W-MR A045ZL (ESW C	1	18,500	18,500
	アイラック	Lタイプ、シルバー	SDR-45L(K)	1	28,400	28,400
12	吊戸用昇降棚	間口90cm用	TDUR-901	1	32,500	32,500
13	アイラック	シルバー	SDR-45 (K)	1	26,000	26,000
14	アイラック	水切タイプ(LED仕様)	SDM-90-LED(Q)	1	46,100	46,100
15	アイラック用アルミカバー	レンジフード横用	SDRカワカハ-R(G)	1	2,000	2,000
16	アイラック用前面パネル	扉色対応用	P-SDR 90 (SW)	2	2,500	5,000
17	アイラック設置用部材		SDRブザイW90(TW)-1	1		
18	レンジフード(本体)	シロッコファン、シルバー	VRAT-752ADL(V)	1	71,000	71,000
	レンジフード用前面パネル	扉同色	VZP-75-655HN(SW)	1	7,000	7,000
19	見切り対応フィラー	レンジフード用、シルバー	ミキリW10F(V)	1	1,500	1,500
20	見切り対応フィラー	下台・周辺収納ユニット用	ミキシタ10H(W)	1	700	700
21	エンドパネル	下台用	EP-XN-85 (ESW B-1	1	10,500	10,500
22	エンドパネル	ウォールキャビネット、電動昇降、VUSVDS用	EP-WM (ESW B-1	1	7,500	7,500
23	米びつ	容量11kg用	コヒツ-H	1	3,000	3,000
24	間仕切り名人	Hタイプ、間口45・60cm用	MGマジキリJ HL 1	2	3,400	6,800
25	間仕切り名人	Tタイプ、間口45・60cm用	MGマジキリP TL 1	4	3,900	15,600
26	水切りネット	らくエルシンク用	ミスキリネットSGN	1	4,000	4,000
27	水切り	らくエルシンク用	ミスキリSGN-B	1	4,500	4,500
28	まな板立て	らくエルシンク用	マナイタテSGN	1	2,000	2,000

御名前 神戸-神戸HDCSR SK 6 様

現場番号	C2703530	プラン番号	5501B-2404-0007T	作成日	2024/6/20
------	----------	-------	------------------	-----	-----------

御見積明細 キッチン

★ 御見積のカラー表示は参考です。最終発注時には必ず御確認下さい。

NO	商品名	仕様	品番	数量	単価	金額
29	ゴミポケット	らくエルシンク用	ゴミポケットSGN	1	2,500	2,500
30	施工部材		シリコン(クリア2)	1	1,000	1,000
31	施工部材		シリコン(ホワイト2)	1	1,000	1,000
キッチン合計				38		¥835,900

御見積明細 キッチンパネル

NO	商品名	仕様	品番	数量	単価	金額
1	ホーローキッチンパネルHDタイプ	フロントパネル135、エルムホワイト	PZFN-135 (QKW)	2	17,500	35,000
2	ホーローキッチンパネルHDタイプ	サイドパネル、エルムホワイト	PZS-90 (QKW)	1	30,400	30,400
3	KP用エッジセット	樹脂製、ホワイト	KPエッジセットJ (MW)-2	1	2,800	2,800
4	パネル施工キット	シリコン色(ホワイト)	パネルセコウキットS(W)-1	1	5,700	5,700
キッチンパネル合計				5		¥73,900

商品総合計	43	¥909,800
-------	----	----------

※ 御見積明細の価格には消費税は含まれておりません。別途消費税が必要となります。

《参考》別途 商品組付費





キッチン商品組付費 ¥121,000 (税込 ¥133,100)

キッチンパネル商品組付費 ¥35,000 (税込 ¥38,500)

※ 商品組付費は現場の状況により変動する事があります。又、給水・給湯・ガス・ダクト・電気等の接続工事は含まれておりません。

()内の価格は税込価格<税率10%>を表示しています。

- 必ずご確認ください。
- ・天井高さ、吊戸棚・レンジフード取付高さをご確認ください。
 - ・《 》内寸法は参考寸法です。
- 表示記号について
- ・KP：キッチンパネル

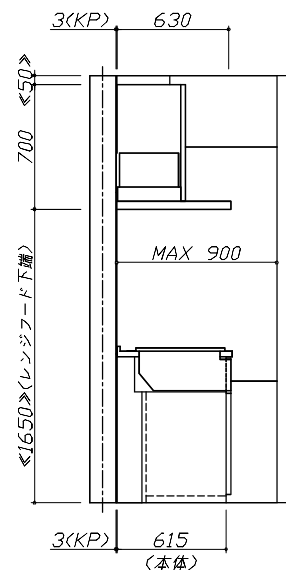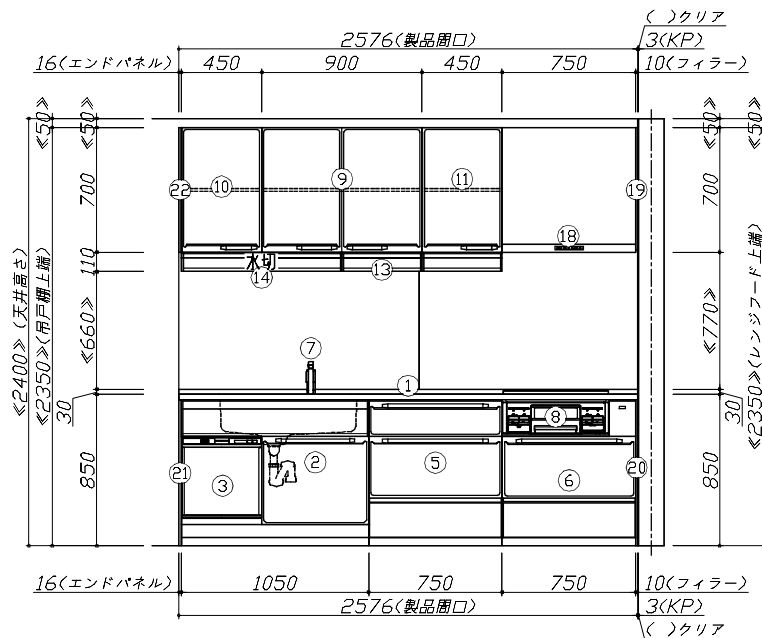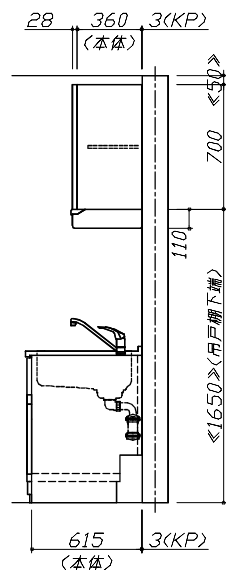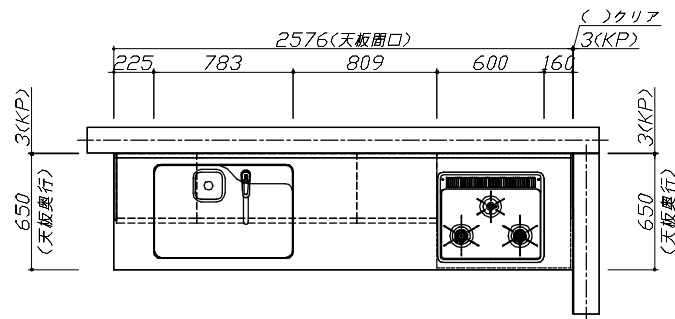

Takara standard
タカスタンダード株式会社

現場名称： 神戸-神戸HDCSR SK 6様邸

現場番号： C2703530

神戸HDCショールーム

ホーローシステムキッチン E d e l エーデル

プラン番号： 5501B-2404-0007T

担当営業： 2024.8改廃


姿図 1

作成日： 2024年6月20日

担当アドバイザー： 手配用

縮尺： 1 / 30

縮尺：A3サイズ等倍

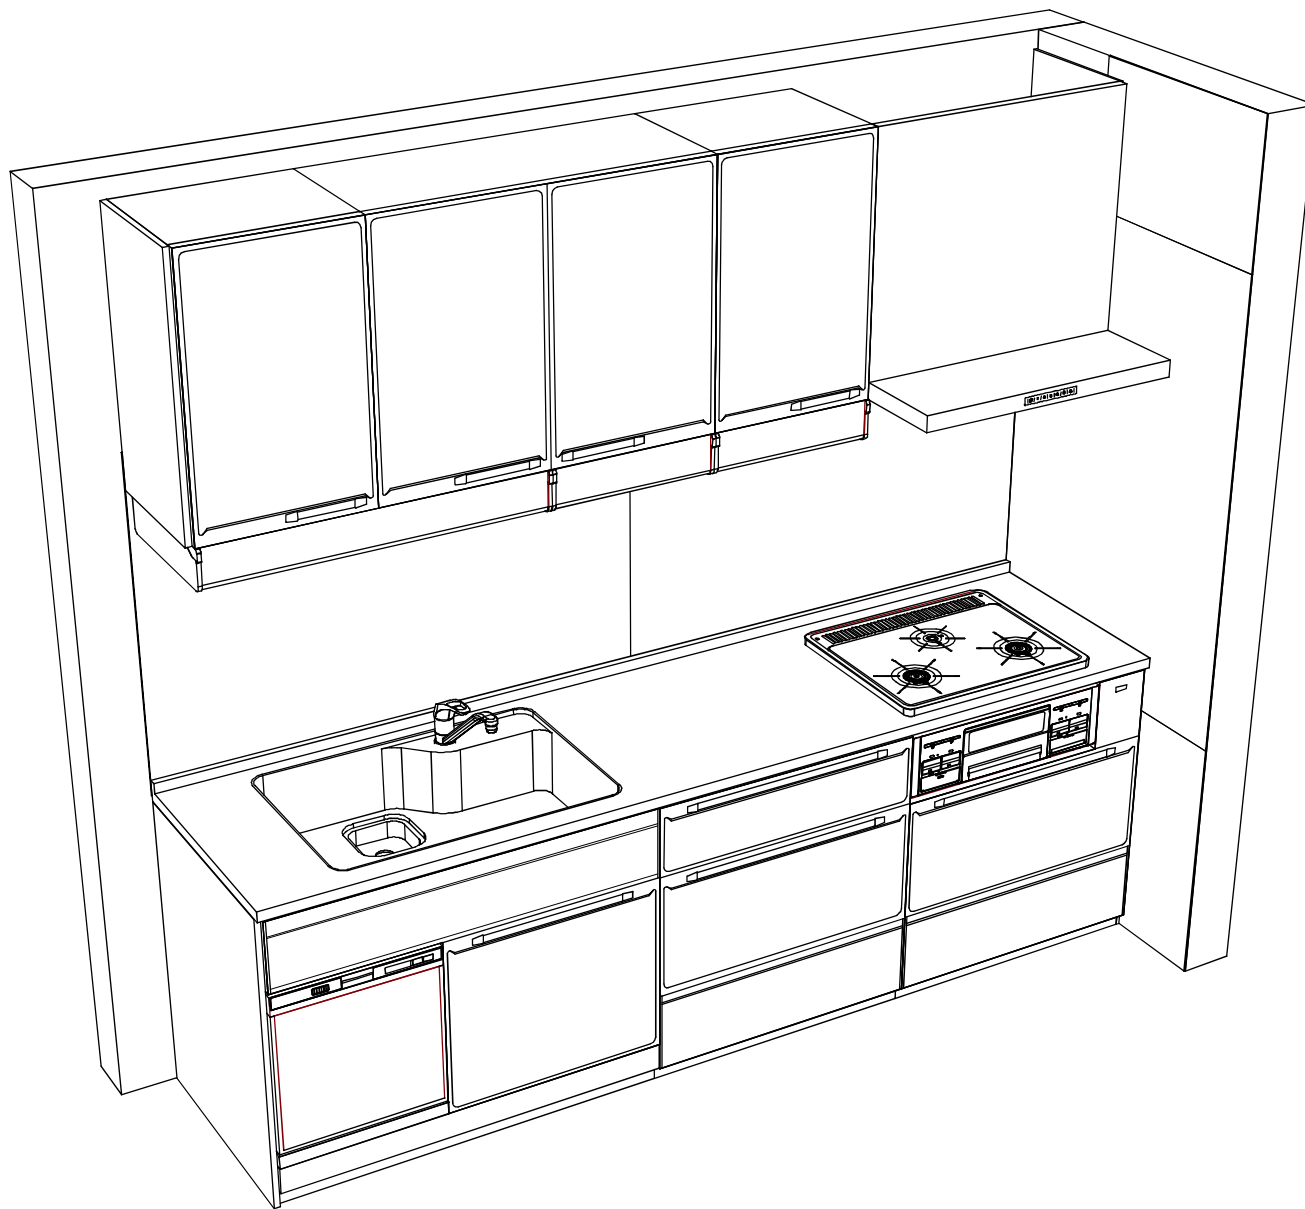

Takara standard
タカスタンダード株式会社

現場名称： 神戸-神戸HDCSR SK 6様邸

現場番号： C2703530

神戸HDCショールーム

ホーローシステムキッチン E d e l エーデル

プラン番号： 5501B-2404-0007T

担当営業： 2024.8改廃

姿図 2

作成日： 2024年6月20日

担当アドバイザー： 手配用

縮尺： 1 / 30

縮尺：A3サイズ等倍

■商品仕様概要

商品仕様	商品シリーズ	ホーローシステムキッチン E d e l エーデル		
	タイプ	足元スライドタイプ		
	扉カラー	ホワイト		
	引手種類	－		
	天板形状・開口	I型255cm		
		－		
	奥行	奥行65cm		
	天板高さ	85cm		
	キッチンパネル	有		
	キッチンパネルカラー	HD970*：24687色		
	見切り・エッジ材	樹脂製		

■商品仕様書（キッチン側）


品目	仕様			備考	
天板	材質	人造大理石	色	シャインホワイト	
	シンク	らくエルシンク	色	ステンレス	
	部品	-			
		-			
		※*付SGN-B、※*付外SGN			
		※付外SGN			
※付外SGN					
下台	本体	ホーロー製	色	ホワイト	
	底板	ホーロー製			
	引出し	ホーロー製			
	レール・丁香	ソフトクローズレール			
	部品(標準)	-			
	部品(オプション)	-			
設備仕様(下台)	水栓1	KM5011TTKE			
	水栓2	-			
	食器洗い乾燥機	EW-45R2ST	色	シルバー	125V-15A・アース付コンセント
	加熱機器(本体)	TN36AV60	色	シルバー	
	加熱機器(トッププレート)	ホーロートップ	色	ブラック	
	加熱機器(レンジ)	-			
吊戸棚	本体	化粧ボード	色	ホワイト	
	耐震ラッチ	無			
	部品	棚板			
レンジフード	品名	VRAT-752ADL(V)	色	シルバー	125V-15A(2芯コンセント)
	ファン仕様	シロッコファン(排気タイプ)			
	部品	-			
		-			
		-			
		-			
設備仕様(上台)	照明ユニット	-			
	アイラック	有			
	電動昇降吊戸棚	-			
	昇降棚	TDUR-901			
エンドパネル	材質	ホーロー製	色	ホワイト	
		-			
		-			
		-			
天井幕板	品名	-			

■商品仕様書（周辺収納側）

品目	仕様		備考
周辺仕様	周辺扉カラー	－	
	キッチンパネル	－	
トールユニット	本体	－	
	底板	－	
	引出し	－	
	レール	－	
	丁香	－	
	耐震ラッチ	－	
カウンターユニット	部品	－	
	本体	－	
	底板	－	
	レール	－	
家電収納	丁香	－	
	本体	－	
	部品	－	
周辺カウンター	材質	－	
	本体	－	
吊戸棚	耐震ラッチ	－	
	部品	－	
設備仕様（上台）	アイラック	－	
エンドパネル	材質	－	
		－	
天井幕板	品名	－	

基本工事区分について

本説明書は、キッチンの本体組立・設置と関連工事（建設工事）である 大工工事、電気工事、ガス配管工事、管工事（給排水）などと区別して説明しています。
建設工事は関連する法令・規定に従って法的有資格者による工事が必要になります。
流通業者様からの発注で下請けとして本体の「取付・設置」を行う場合は、建設工事部分とキッチン本体「取付・設置」を区別して行ってください。
設置前工事、設置後工事の一部でも含む場合は、建設工事となります。

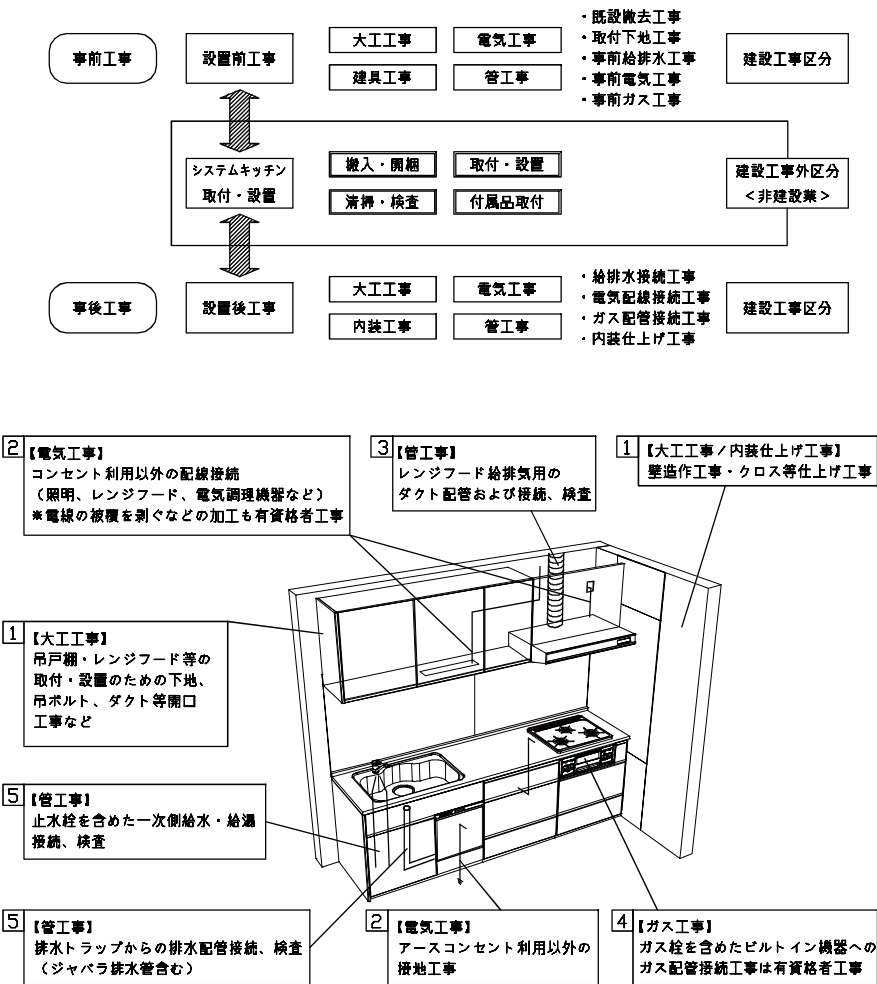

■システムキッチン 工事区分

参考：キッチン・バス工業会『工事区分ガイドライン』

工事区分	部位 (図)	業種区分	作業名称 (区分)	建設工事外				作業内容
				大工 工事	管 工事	電気 工事	設備・ ガス機器 設置	
設置前工事	① ③	大工 管	外壁の開口工事	○	○			レンジフードのダクト用の建築壁の穴あけ工事
			建築壁の下地処理工事	○				ウォールキャビネット等の取付のための壁下地処理工事
			看板取付壁下地処理工事	○				天井・壁等の看板等取付のための下地処理工事
			アンカー、吊ボルト工事	○				吊戸棚、レンジフード等のアンカー、吊ボルト工事
			換気機器用ダクトの関連工事		○	○		建築物の事前ダクト配管等の工事
	②	電気	キッチンパネル下地処理工事	○				キッチンパネルを貼るための建築壁の下地処理工事
			レンジフードの電気工事			○		建築の屋内配線と配線器具（コンセント）工事
			IH調理機器の電気工事			○		IH調理機器専用の200Vの事前電気工事
			ウォールキャビネット部分の電気工事			○		照明器具等の電気工事
			電動昇降吊戸棚の電気工事			○		電動昇降吊戸棚の専用電源・アース工事
システムキッチン 本体取付・設置	④	ガス	食器洗い乾燥機の電源・アース工事			○		食器洗い乾燥機の専用電源・アース工事
			ガス調理機器のガス配管工事		○			ガス調理機器用の事前ガス配管工事
			排水配管の立上げ工事		○			キッチン排水用の所定位置への排水配管立上げ工事
			給水・給湯配管の立上げ工事		○			キッチン専用の所定位置への給水給湯配管立上げ工事
			食器洗い乾燥機の給排水配管工事		○			食器洗い乾燥機用の専用給水(給湯)・排水配管事前工事
	⑤	管	キッチンパネルの取付 【注記 1】					製品を加工して建築下地へ取付
			製品間のシリコン充填 【注記 2】					製品間の隙間を仕上げる処理作業
			レンジフードの取付 【注記 1】					本体及び化粧パネルを取付け作業
			ウォールキャビネットの取付					ウォールキャビネットを取付け作業
			電動昇降吊戸棚の取付					電動昇降吊戸棚を取付け作業
設置後工事	② ③	電気 管	ベースキャビネット・ワークトップの取付					ベースキャビネット・ワークトップの組立・調整して設置する作業
			排水部品の組立 【注記 3】					排水部品とシンクの組立
			水栓類の組立・ワークトップへの取付 【注記 1】					水栓、浄水器同細部材の組立（ワークトップへの取付）
			ビルトイン機器の取付 【注記 1】					ビルトイン機器のキッチン本体への組込作業
			試運転・完成検査 【注記 4】					完成後の試運転、性能確認検査
	④ ⑤	ガス 管	ウォールキャビネット照明器具工事			○		事前配線の電源線と照明器具の接続、検査
			電気配線器具の取付			○		スイッチ、コンセント等の電気配線工事
			レンジフードとダクト接続工事		○			建築ダクトとレンジフードの接続、検査
			その他電化機器の工事			○		電化機器と電源線、アースの接続工事
			ガス調理機器のガス配管接続工事					ガス調理機器とガス栓との接続工事（資格要）
設置後工事	⑤	管	給水・給湯配管と水栓の接続工事		○			給水・給湯の一次側と水栓の接続、検査
			給水・給湯配管とオプション機器の接続工事		○			オプション機器と一次側給排水の接続、検査
			建築側排水配管への接続工事		○			キッチン排水配管と建築側排水配管の接続、検査


※【注記 1】 原則、現場支給製品は支給制で取付実施とする
※【注記 2】 当社製品間のみ実施する場合が多い。但し、現場により打合せにて作業範囲を決定する場合がある
※【注記 3】 給排水配管の仕様や状況により、排水部品の組立作業範囲を打合せにて決定する
※【注記 4】 製品の完成検査、試運転は、工事完成後に行う場合が多い。但し、原則、商品取付完了時に検査、試運転が可能な範囲のみキッチン設置者が実施する

■必ずご確認ください。

- ・天井高さ、吊戸棚・レンジフード取付高さをご確認ください。
 - ・《 》内寸法は参考寸法です。
- 設備図の見方、表示記号について
- ・寸法はキッチンパネル厚みとクリア寸法を含んでいません。
 - ・KP：キッチンパネル

■吊戸棚取付注意事項

- 吊戸棚の取付は、必ず商品同梱の専用ネジ（タッピンネジ4.5×60）を使用してください。
- 固定下地は固定位置を中心に幅100mm以上、厚み12mm以上の十分な強度を持つ合板をお願いします。

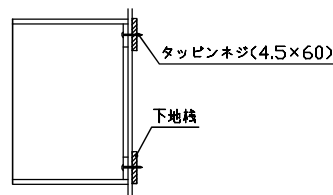

■必ずお読みください

1)以下の工事・部材は別途ご用意ください。


- ・周囲躯体、仕上げ、取付用下地工事
- ・ダクト工事、壁面開口、屋外化粧カバー取付等
- ・給排水配管、電気配線、ガス配管及び接続工事

2)本体の取付以外の関連工事は法的有資格者による工事が 필요합니다。


- ・大工工事、電気工事、ガス配管工事、管工事、建具工事等

3)キッチンパネルを設置する壁面下地は


プラスターボード仕上げをお願いします。

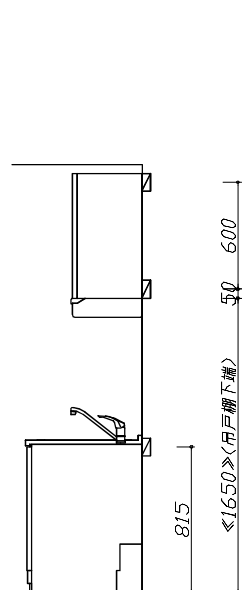

固定下地位置

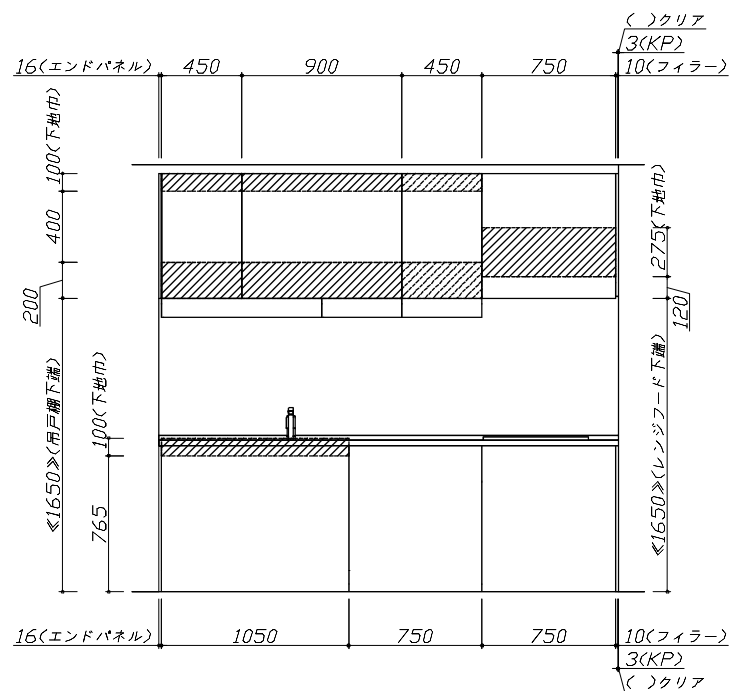

固定下地位置

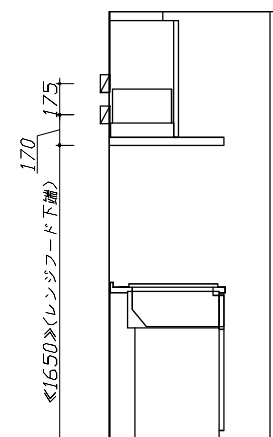

固定下地位置

Takara standard
タカラスタンダード株式会社

現場名称： 神戸-神戸HDCSR SK 6様邸

現場番号： C2703530

神戸HDCショールーム

ホーローシステムキッチン E d e l エーデル

プラン番号： 5501B-2404-0007T

担当営業： 2024.8改廃







下地図 1

作成日： 2024年6月20日

担当アドバイザー： 手配用

縮尺： 1 / 30

縮尺：A3サイズ等倍

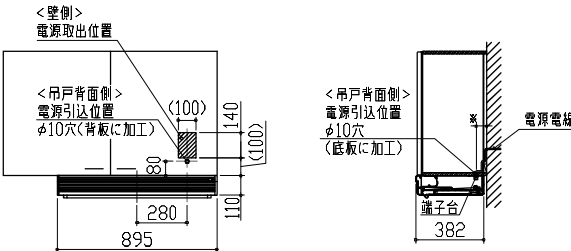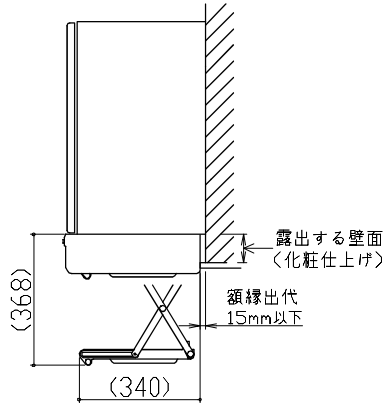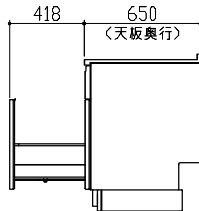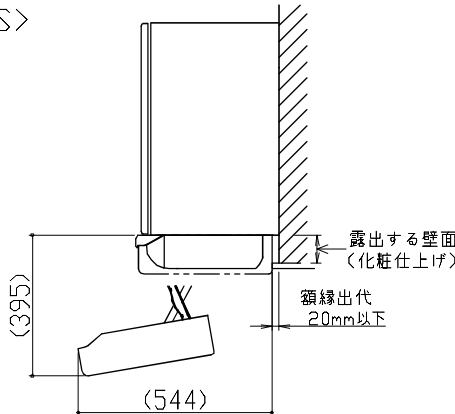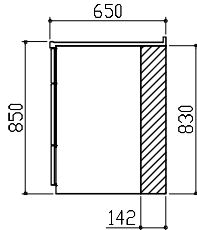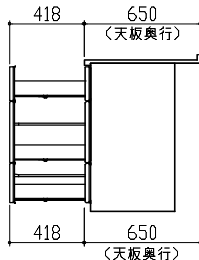アイラック水切りタイプ 電気配線参考図		アイラック水切りタイプ可動範囲詳細図		キャビネット引出寸法 詳細図	
<SDM-90> 電気工事  消費電力：11W		<SDM-90/75>  注) ● アイラックを窓前または対面垂壁に設置する場合の額縁出代はキッチンパネル厚み(3mm)+15mm以下をお願いします。 ● 周辺用アイラック内蔵吊戸にレミュー専用アイラックを設置する場合、額縁対応はできません。 ● アイラック可動範囲に物を置かないでください。		【シンクキャビネット】 	
アイラック可動範囲詳細図		横引配管有効寸法 詳細図		キャビネット引出寸法 詳細図	
<SDR-75/60/45/30> <SDR-60L/45L/30L> <SDR-75/60S>  注) ● アイラックを窓前または対面垂壁に設置する場合の額縁出代はキッチンパネル厚み(3mm)+20mm以下をお願いします。 ● 周辺用アイラック内蔵吊戸の場合は+10mm以下をお願いします。 ● アイラック可動範囲に物を置かないでください。		【調理キャビネット】  足元スライド標準タイプ  ：配管スペース		【調理キャビネット】 	
Takara standard タカラスタンダード株式会社		現場名称： 神戸-神戸HDCSR SK 6様邸 現場番号： C2703530 神戸HDCショールーム	ホーローシステムキッチン E d e l エーデル プラン番号： 5501B-2404-0007T 担当営業： 2024.8改廃	詳細図 2 作成日： 2024年6月20日 担当アドバイザー： 手配用	縮 尺： FREE

キャビネット引出寸法 詳細図					
【コンロキャビネット】					
エンド取り合い詳細図					
【キッチン本体 右側】					
■留意事項 引出しを開けたときにドア枠・窓枠・巾木と干渉しないようクリアを確保してください。					
Takara standard タカラスタンダード株式会社	現場名称： 神戸-神戸HDCSR SK 6様邸	ホーローシステムキッチン E d e l エーデル	詳細図 3	縮 尺： FREE	
	現場番号： C2703530	プラン番号： 5501B-2404-0007T	作成日： 2024年6月20日		
	神戸HDCショールーム	担当営業： 2024.8改廃	担当アドバイザー： 手配用		