

ぴったりサイズ木製システムキッチン 御見積書

御名前 横浜港北SR SK5 様

業者 様

商品名 Refit リフィット

作成日 2025年10月9日
 プラン番号 2716H-2510-0102T
 現場番号 C6121040

タカラスタANDARD株式会社
 ◆港北ショールーム
 神奈川県横浜市都筑区中川中央2丁目4-14

TEL 045-594-1610 / FAX 045-594-1611
 ◆横浜支店 販売課
 TEL 045-435-8033 / FAX 045-435-8051

商品
 御見積金額 **¥844,300 (税込 ¥928,730)**

()内の価格は税込価格<税率10%>を表示しています。

《参考》別途 商品組付費 **¥105,500 (税込 ¥116,050)**
 《参考》別途 現場配送費 **¥8,000 (税込 ¥8,800)**

- ※ 商品御見積金額には商品組付費は含まれておりません。
- ※ 商品組付費には搬入・商品組付等の費用を含んでいます。
- ※ 商品組付費は現場の状況により変動する事があります。
 又、給水・給湯・ガス・ダクト・電気等の接続工事は含まれておりません。

担当営業	担当アドバイザー	プラン作成者

◆ 御見積仕様 ★ 御見積のカラー表示は参考です。最終発注時には必ず御確認下さい。

《キッチン》

キッチン本体サイズ	I型255cm	
天板高さ	90cm	
扉カラー	グループ1:ヒッコリーナチュラル	
引手	ハンドル引手(ブラック)	
キッチンパネル	なし	
ワークトップ材質	アクリル人造大理石	
カラー	ソリッドホホワイト	
水栓	浄水器内蔵ハンドシャワー水栓	
食器洗い乾燥機	シンク横設置間口45cmタイプ	
加熱機器	60cmハイパーガラスコートトップガスコンロ	
レンジ機器	なし	
ガス種	未定	
周波数	50Hz	

◆ 御確認事項

◆ 備考

★KP既存流用

--	--

No.*

御名前 横浜港北SR SK5

様

現場番号	C6121040	プラン番号	2716H-2510-0102T	作成日	2025/10/9
------	----------	-------	------------------	-----	-----------

御見積明細 キッチン

★ 御見積のカラー表示は参考です。最終発注時には必ず御確認下さい。

NO	商品名	仕様	品番	数量	単価	金額
1	人造大理石ワークトップ	らくエルシンク	AOI255 ュARD-N	1	135,900	135,900
2	シンクキャビネット	足元スライド、ソフトクローズ、ホーロー底板有、うちにもHT、見切り無	F-RMVM105E-5EAPJ-D	1	88,800	88,800
3	食器洗い乾燥機	引出し式(シルバー色)、深型	EW-45RD1ST	1	157,000	157,000
	食器洗い乾燥機用前面パネル	扉同色、深型用	P-DWP45D (APJ-)	1	4,000	4,000
4	調理台キャビネット	深型食洗用、足元スライド、ソフトクローズ、ホーロー底板有	F-WDVB045 -5EAPJ-)	1	21,500	21,500
5	調理台キャビネット	足元3段引出、ソフトクローズ、ホーロー底板有、見切り無	F-TFVB030 -5EAPJ-D	1	32,000	32,000
6	コンロ用キャビネット	足元スライド、ソフトクローズ、ホーロー底板有、見切り有	F-KKVB075 L5EAPJ-D-ハ	1	41,500	41,500
7	浄水器内蔵ハンドシャワー水栓	16物質除去	LS106MN-NNTNT1	1	48,000	48,000
8	ガス加熱機器(ハイパーガラスコート)	シルバー	TN72AV60C	1	91,500	91,500
	ガス加熱機器(トッププレート)	クリアパールライトベージュ	TN72-60TP-CB	1	26,000	26,000
	【ベースキャビネット小計】			10		646,200
9	ウォールキャビネット	耐震タッチ付	W-M A090 -PGAPJ-D-D	1	25,300	25,300
10	ウォールキャビネット	耐震タッチ付	W-M A045 RPGAPJ-D-D	1	16,700	16,700
11	ウォールキャビネット	レンジフード横タイプ、耐震タッチ付	W-M A045FRPGAPJ-D-D	1	16,700	16,700
12	レンジフード(本体)	シロッコファン、ブラック	VRAT-752ADR(K)	1	71,000	71,000
	レンジフード用前面パネル	扉同色	P-VRA75CN615(APJ-)	1	6,500	6,500
	レンジフード別売部品	前面パネル取付金具	VRATメンザイカナグ75NA(K)	1	7,500	7,500
13	シロッコファン用排気金具	左右・後方排気接続用	VMHマルダク外カナグL	1	2,500	2,500
14	エンドパネル	ベースキャビネット用、H90用	EP-XHN90 (APJ-)	1	18,500	18,500
15	エンドパネル	ウォールキャビネット・電動昇降吊戸棚用	EP-WB (APJ-)	1	10,000	10,000
16	台輪スパーサー	シンクキャビネット・コンロキャビネット用	ダイム105X50N	1		
17	台輪スパーサー	シンクキャビネット・コンロキャビネット用	ダイム 75X50N	1		
18	台輪スパーサー	調理台キャビネット用	ダイム 45X50N	1		
19	台輪スパーサー	調理台キャビネット用	ダイム 30X50N	1		
20	まな板立て	らくエルシンク用	マナイタテSGN	1	2,000	2,000
21	ゴミポケット	らくエルシンク用	ゴミポケットSGN	1	2,500	2,500
22	水切り	らくエルシンク用	ミスクリSGN-B	1	4,500	4,500
23	水切りネット	らくエルシンク用	ミスクリネットSGN	1	4,000	4,000
24	間仕切り名人	Tタイプ、間口45・60cm用	MGマジクリP TL 1	2	3,900	7,800
25	天板オプション		ジャバラセット	1	600	600

御名前 横浜港北SR SK5 様

現場番号	C6121040	プラン番号	2716H-2510-0102T	作成日	2025/10/9
------	----------	-------	------------------	-----	-----------

御見積明細 キッチン

★ 御見積のカラー表示は参考です。最終発注時には必ず御確認下さい。

NO	商品名	仕様	品番	数量	単価	金額
26	施工部材		シリコン(ホワイト2)	2	1,000	2,000
キッチン合計				32		¥844,300

商品総合計				32		¥844,300
-------	--	--	--	----	--	----------





※ 御見積明細の価格には消費税は含まれておりません。別途消費税が必要となります。

《参考》別途 商品組付費	
キッチン商品組付費	¥105,500 (税込 ¥116,050)
《参考》別途 現場配送費	¥8,000 (税込 ¥8,800)

※ 商品組付費は現場の状況により変動する事があります。又、給水・給湯・ガス・ダクト・電気等の接続工事は含まれておりません。

()内の価格は税込価格<税率10%>を表示しています。

- 必ずご確認ください。
 - ・天井高さ、吊戸棚・レンジフード取付高さをご確認ください。
 - ・《 》内寸法は参考寸法です。
 - ・両側クローズの場合は、壁間の寸法がワークトップ間口より6から7mm程度長くなるようにスキを設けてください。
- 表示記号について
 - ・KP：キッチンパネル

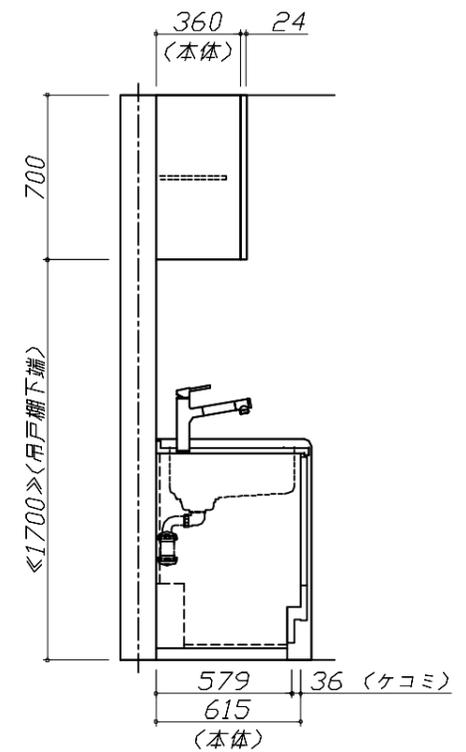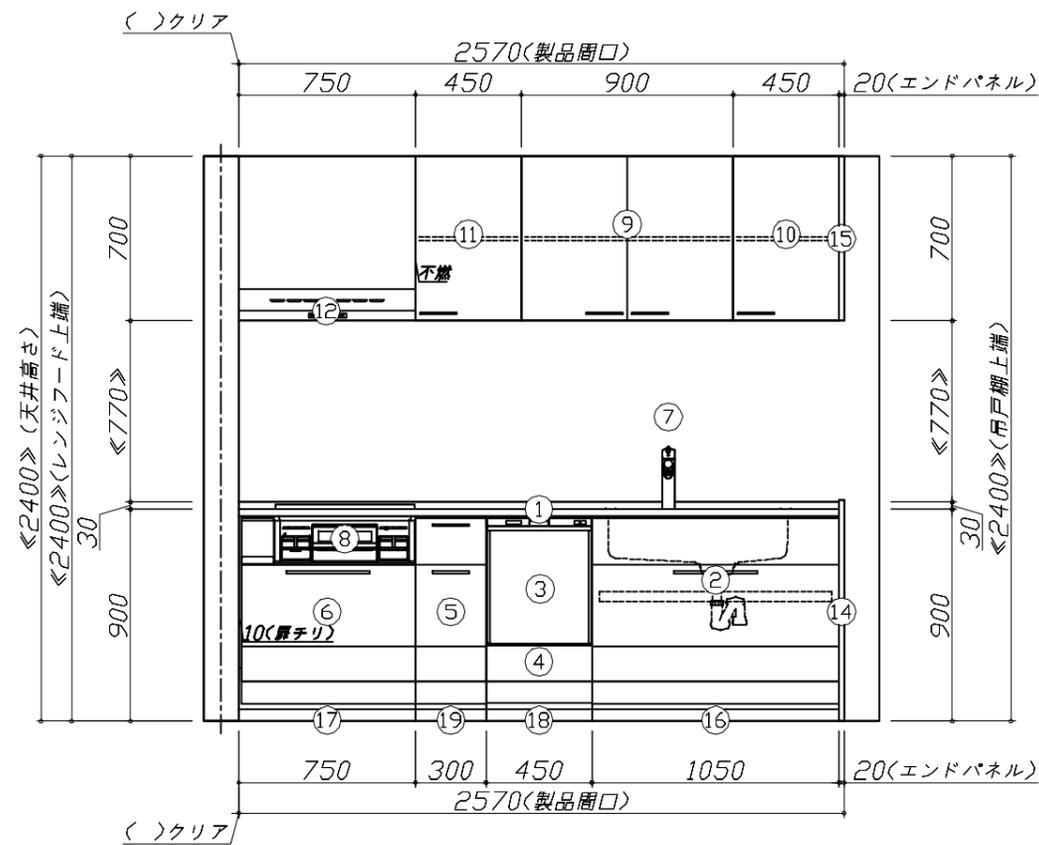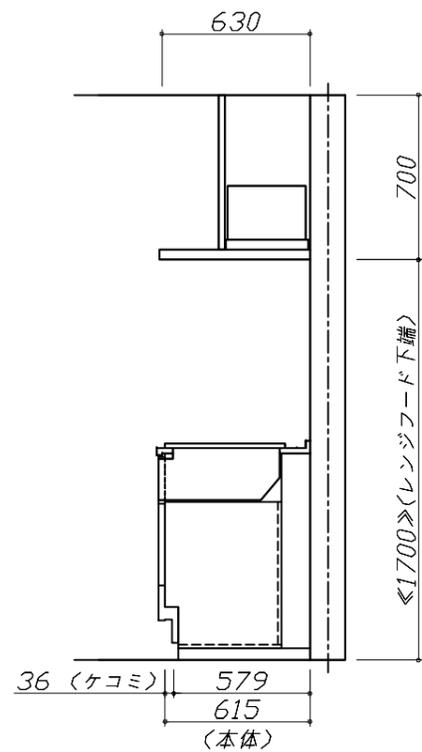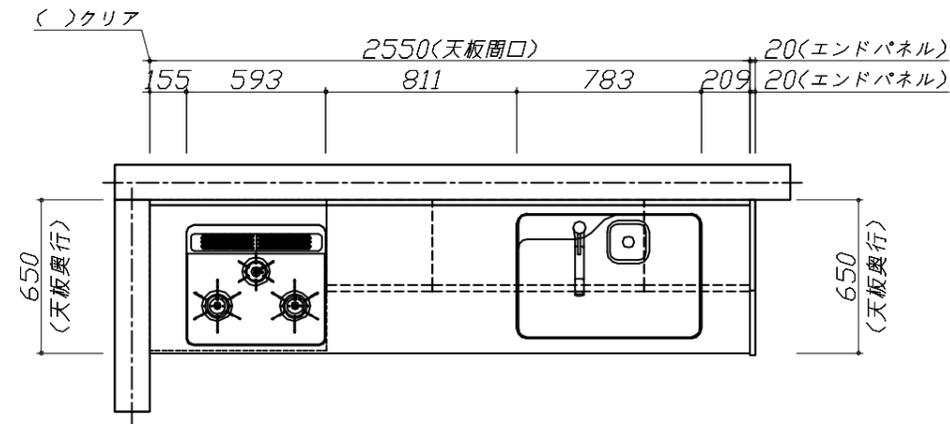


Takara standard
タカラスタンダード株式会社

現場名称： 横浜港北SR SK5様邸
現場番号： C6121040
港北ショールーム

ぴったりサイズ木製システムキッチン Refit リフィット
プラン番号： 2716H-2510-0102T
担当営業：

姿図 1 縮尺： 1 / 30
作成日： 2025年10月9日
担当アドバイザー：

縮尺：A3サイズ等倍

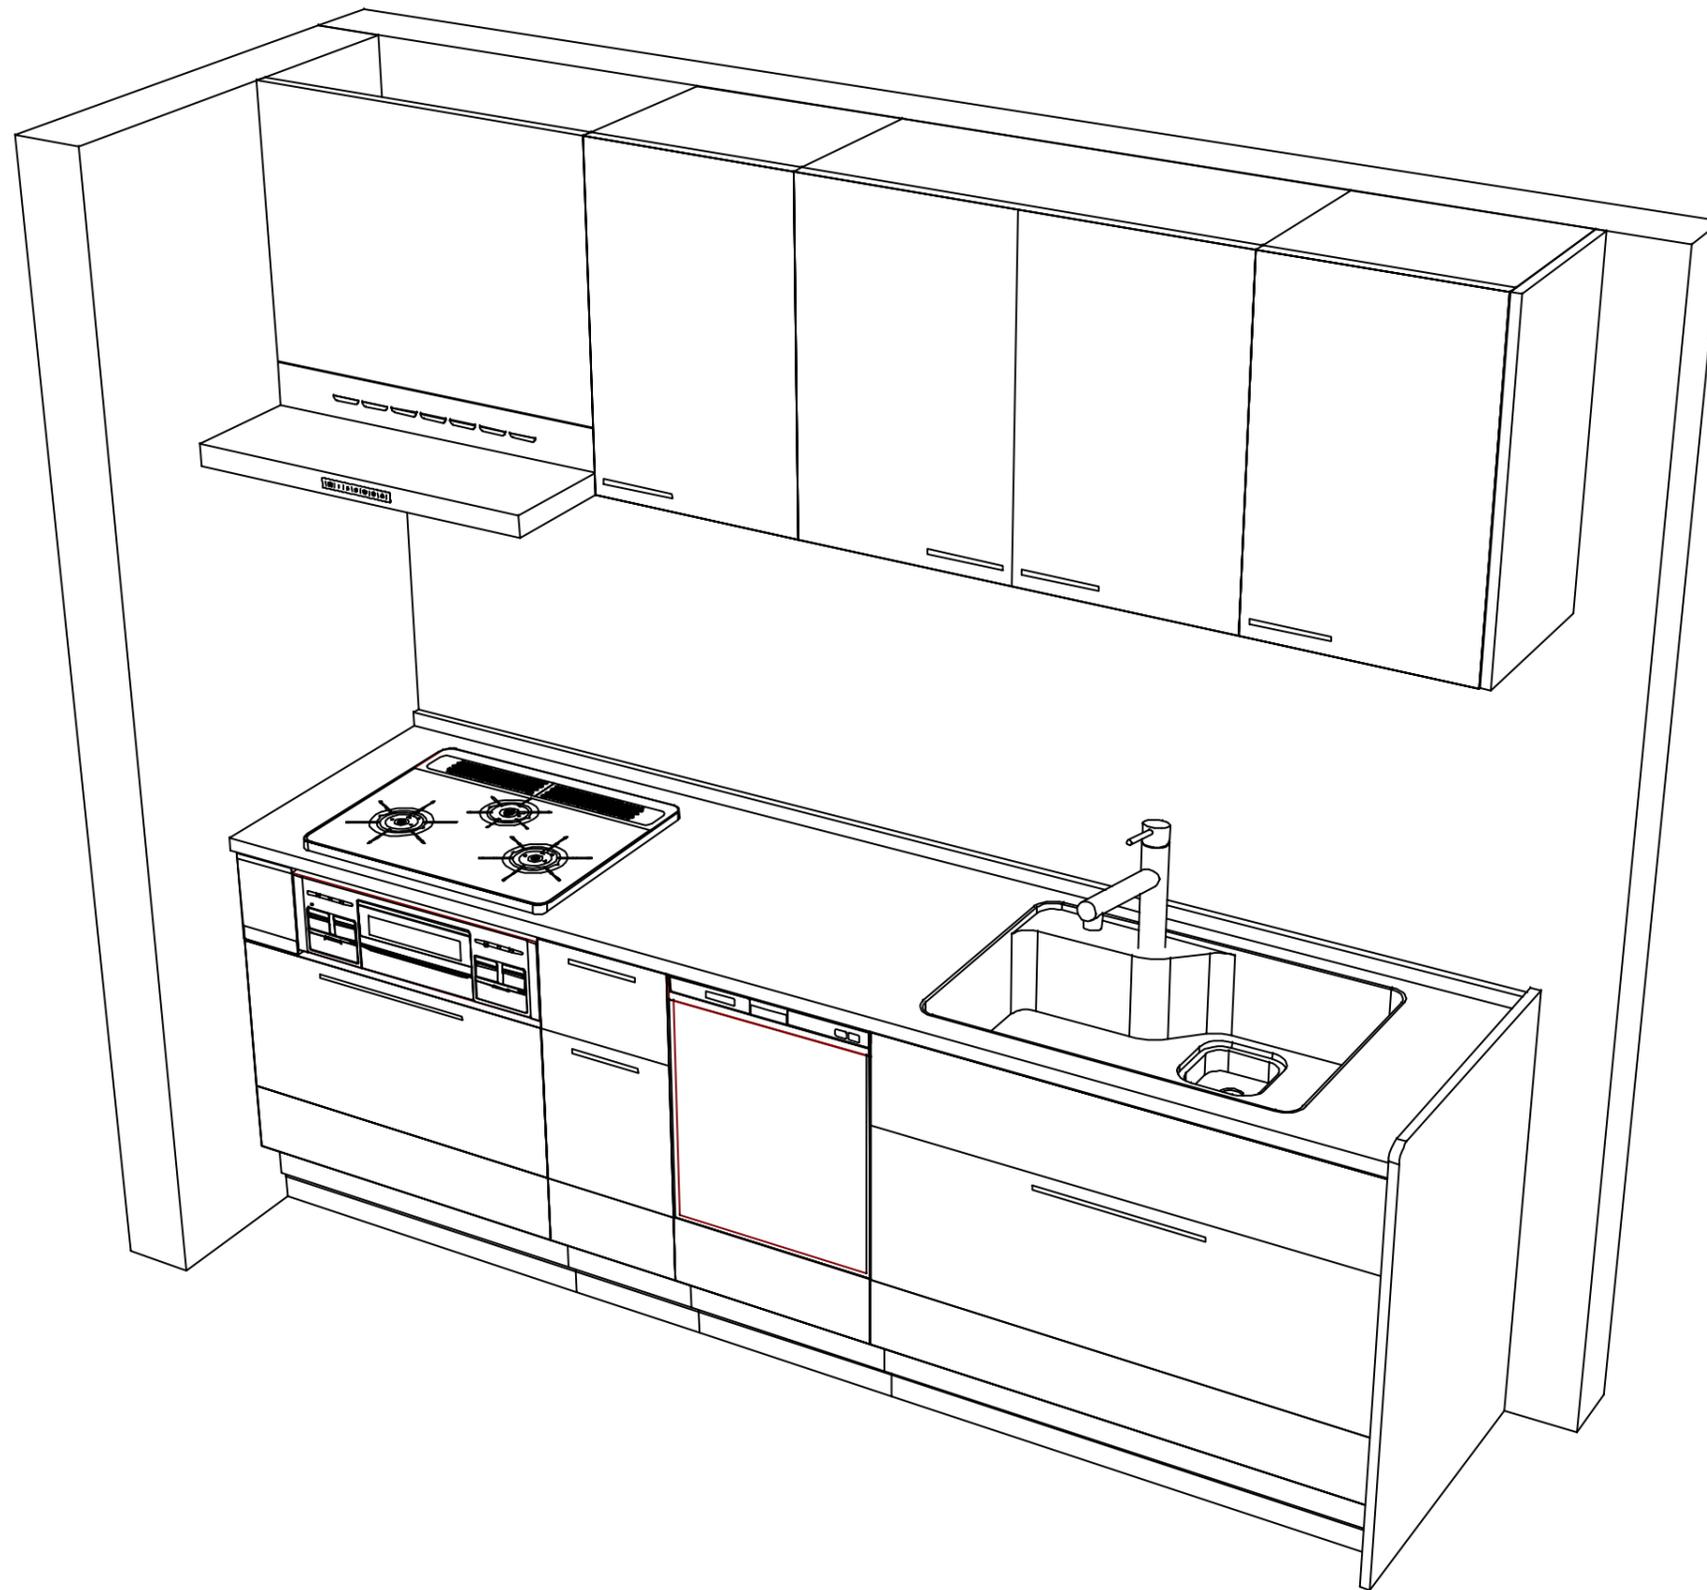

Takara standard
タカラスタンダード株式会社

現場名称： 横浜港北SR SK5様邸
現場番号： C6121040
港北ショールーム

ぴったりサイズ木製システムキッチン Refit リフィット
プラン番号： 2716H-2510-0102T
担当営業：

姿図 2 縮尺： 1 / 30
作成日： 2025年10月9日
担当アドバイザー：

縮尺：A3サイズ等倍

■商品仕様概要

商品仕様	商品シリーズ	びったりサイズ木製システムキッチン Refit リフィット		
	タイプ	足元スライドタイプ		
	扉カラー	グループ1：ヒッコリーナチュラル		
	引手種類	ハンドル引手(ブラック)		
	天板形状・周口	I型255cm		
		-		
	奥行	65cm		
	天板高さ	90cm		
	キッチンパネル	-		
	キッチンパネルカラー	なし		
見切り・エッジ材	-			

■商品仕様書(キッチン側)


品目	仕様			備考
天板	材質	アクリル人造大理石	色	ソリッドホワイト
	シンク	らくエルシンク	色	ステンレス
	部品	-		
		-		
		※*初SGN-B、※*初*外SGN		
※*初*外SGN				
下台	本体	木製	色	ホワイト
	底板	ホーロー底板		
	引出し	化粧ボード(一部樹脂製)		
	レール・丁番	ソフトクローズレール		
	部品(標準)	-		
	部品(オプション1)	うちにもホーロートレイ		
	部品(オプション2)	-		
	部品(オプション3)	-		
設備仕様(下台)	水栓1	LS106MN-NNTNT1		
	水栓2	-		
	食器洗い乾燥機	EW-45RD1ST	色	シルバー
	加熱機器(本体)	TN72AV60C	色	シルバー
	加熱機器(トッププレート)	ハイパーガラスコートトップ	色	クリアパールライトベージュ
加熱機器(レンジ)	-			
吊戸棚	本体	化粧ボード	色	ホワイト
	耐震ラッチ	有		
	部品	棚板		
レンジフード	品名	VRAT-752ADR(K)	色	ブラック
	ファン仕様	シロッコファン(排気タイプ)		
	部品	VMH*初*外*カケL		
		-		
VRAT*初*外*カケ75NA(K)				
設備仕様(上台)	照明ユニット	-		
	アイラック	-		
	電動昇降吊戸棚	-		
	昇降棚	-		
エンドパネル	材質	木製	色	ヒッコリーナチュラル
天井幕板	品名	-		

■商品仕様書(周辺収納側)

品目	仕様		備考
周辺仕様	周辺扉カラー	-	
	周辺引手	-	
	キッチンパネル	-	
ツールユニット	本体	-	
	底板	-	
	引出し	-	
	レール	-	
	丁番	-	
	耐震ラッチ	-	
カウンターユニット	本体	-	
	底板	-	
	レール	-	
家電収納	本体	-	
	部品	-	
	周辺カウンター	材質	-
吊戸棚	本体	-	
	耐震ラッチ	-	
	部品	-	
設備仕様(上台)	アイラック	-	
エンドパネル	材質	-	
天井幕板	品名	-	

基本工事区分について

本説明書は、キッチンの本体組立・設置と関連工事（建設工事）である 大工工事、電気工事、ガス配管工事、管工事（給排水）などと区別して説明しています。
 建設工事は関連する法令・規定に従って法的有資格者による工事が必要になります。
 流通業者様からの発注で下請けとして本体の「取付・設置」を行う場合は、建設工事部分とキッチン本体「取付・設置」を区別して行ってください。
 設置前工事、設置後工事の一部でも含む場合は、建設工事となります。

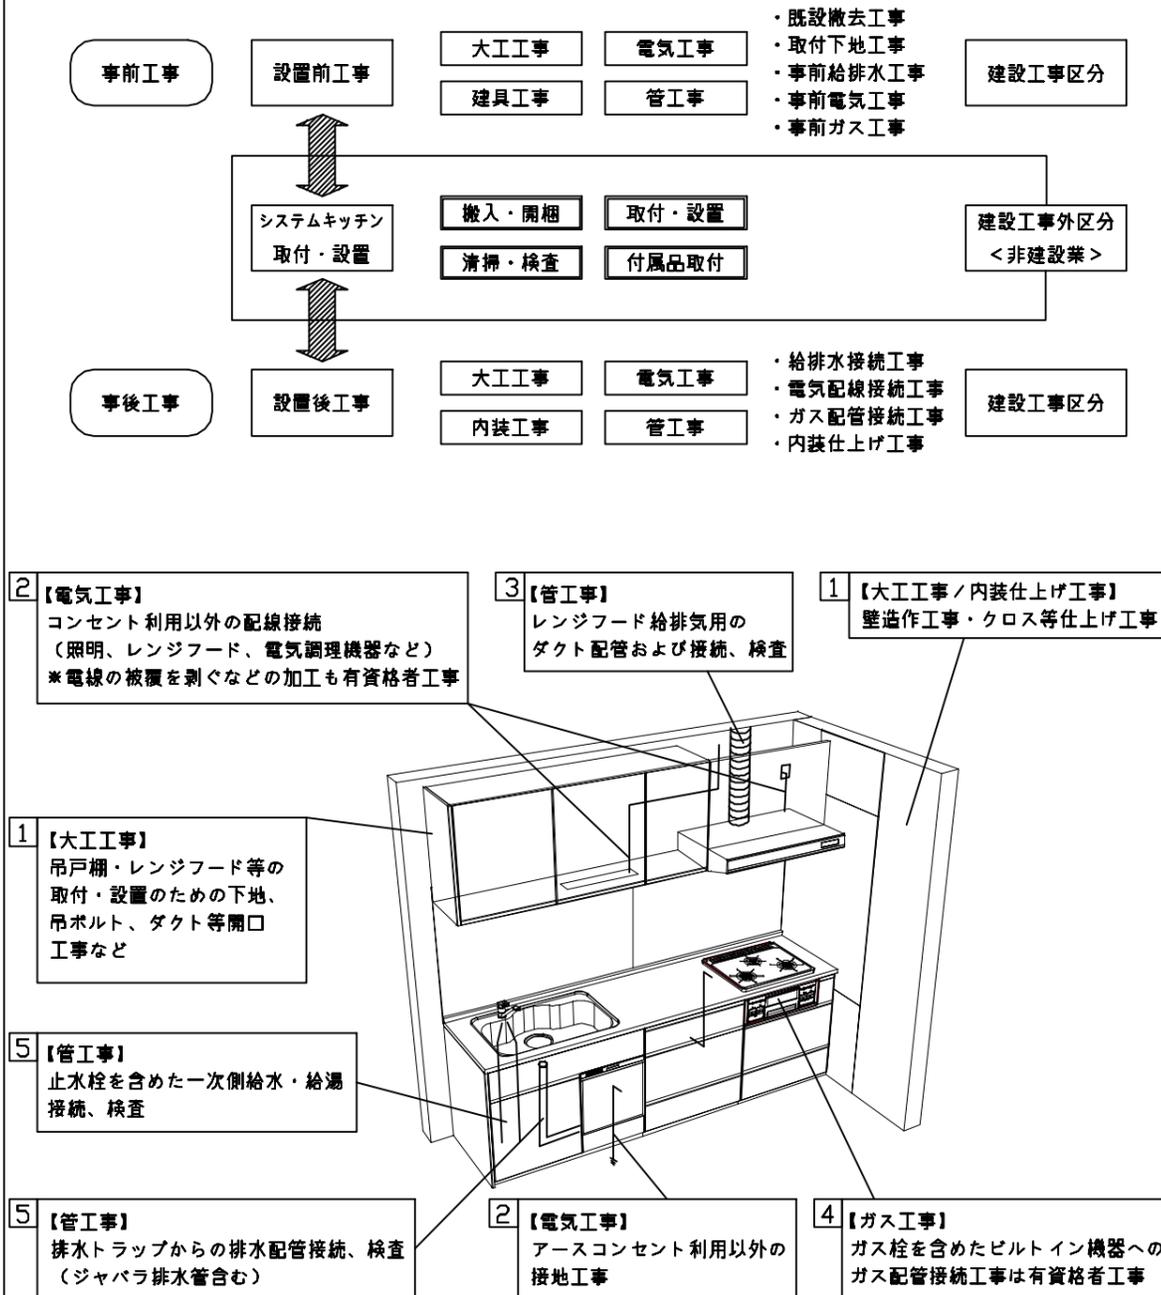

■システムキッチン 工事区分

参考：キッチン・バス工業会『工事区分ガイドライン』


工事区分	部位 (図)	業種区分	作業名称(区分)	建設工事		建設工事外		作業内容
				大工 工事	管 工事	電気 工事	設 備・ ガ ス 機 器 設 置	
設置前工事	1 3	大工 管	外壁の開口工事	○	○			レンジフードのダクト用の建築壁の穴あけ工事
			建築壁の下地処理工事	○				ウォールキャビネット等の取付のための壁下地処理工事
			幕板取付壁下地処理工事	○				天井・壁等の幕板等取付のための下地処理工事
			アンカー、吊ボルト工事	○				吊戸棚、レンジフード等のアンカー、吊ボルト工事
			換気機器用ダクトの関連工事		○	○		建築物の事前ダクト配管等の工事
	2	電気	キッチンパネル下地処理工事	○				キッチンパネルを貼るための建築壁の下地処理工事
			レンジフードの電気工事			○		建築の屋内配線と配線器具(コンセント)工事
			IH調理機器の電気工事			○		IH調理機器専用の200Vの事前電気工事
			ウォールキャビネット部分の電気工事			○		照明器具等の電気工事
			電動昇降吊戸棚の電気工事			○		電動昇降吊戸棚の専用電源・アース工事
4 5	ガス 管	食器洗い乾燥機の電源・アース工事			○		食器洗い乾燥機の専用電源・アース工事	
		水栓の電気工事			○		タッチレス水栓、アルカリイオン整水器の電気工事	
		ガス調理機器のガス配管工事		○			ガス調理機器用の事前ガス配管工事	
		排水配管の立上げ工事		○			キッチン排水用の所定位置への排水配管立上げ工事	
		給水・給湯配管の立上げ工事		○			キッチン専用の所定位置への給水給湯配管立上げ工事	
システムキッチン 本体取付・設置		建設工事 外区分	食器洗い乾燥機の給排水配管工事		○			食器洗い乾燥機用の専用給水(給湯)・排水配管事前工事
			キッチンパネルの取付 【注記 1】				<input type="checkbox"/>	製品を加工して建築下地へ取付
			製品間のシリコン充填 【注記 2】				<input type="checkbox"/>	製品間の隙間を仕上げる処理作業
			レンジフードの取付 【注記 1】				<input type="checkbox"/>	本体及び化粧パネルを取付ける作業
			ウォールキャビネットの取付				<input type="checkbox"/>	ウォールキャビネットを取付ける作業
			電動昇降吊戸棚の取付				<input type="checkbox"/>	電動昇降吊戸棚を取付ける作業
			ベースキャビネット・ワークトップの取付				<input type="checkbox"/>	ベースキャビネット・ワークトップの組立・調整して設置する作業
			排水部品の組立 【注記 3】				<input type="checkbox"/>	排水部品とシンクの組立
			水栓類の組立・ワークトップへの取付 【注記 1】				<input type="checkbox"/>	水栓、浄水器同梱部材の組立(ワークトップへの取付)
			ビルトイン機器の取付 【注記 1】				<input type="checkbox"/>	ビルトイン機器のキッチン本体への組込作業
設置後工事		2 3 4 5	試運転・完成検査 【注記 4】				<input type="checkbox"/>	完成後の試運転、性能確認検査
			ウォールキャビネット照明器具工事			○		事前配線の電源線と照明器具の接続、検査
			電気配線器具の取付			○		スイッチ、コンセント等の電気配線工事
			レンジフードとダクト接続工事		○			建築ダクトとレンジフードの接続、検査
			その他電化機器の工事			○		電化機器と電源線、アースの接続工事
2 3 4 5	ガス 管	ガス調理機器のガス配管接続工事				<input type="checkbox"/>	ガス調理機器とガス栓との接続工事(資格要)	
		給水・給湯配管と水栓の接続工事		○			給水・給湯の一次側と水栓の接続、検査	
		給水・給湯配管とオプション機器の接続工事		○			オプション機器と一次側給排水の接続、検査	
		5	管	建築創排水配管への接続工事		○		キッチン排水配管と建築創排水配管の接続、検査

※【注記 1】原則、現場支給製品は支給側で取付実施とする
 ※【注記 2】当社製品間のみ実施する場合が多い。但し、現場により打合せにて作業範囲を決定する場合がある
 ※【注記 3】給排水配管の仕様や状況により、排水部品の組立作業範囲を打合せにて決定する
 ※【注記 4】製品の完成検査、試運転は、工事完成後に行う場合が多い。但し、原則、商品取付完了時に検査、試運転が可能な範囲のみキッチン設置者が実施する


- 必ずご確認ください。
 - ・天井高さ、吊戸棚・レンジフード取付高さをご確認ください。
 - ・《 》内寸法は参考寸法です。
- 設備図の見方、表示記号について
 - ・寸法はキッチンパネル厚みとクリア寸法を含んでいません。
 - ・KP：キッチンパネル




- 必ずお読みください
- 1)以下の工事・部材は別途ご用意ください。
 - ・周囲躯体、仕上げ、取付用下地工事
 - ・ダクト工事、壁面開口、屋外化粧カバー取付等
 - ・給排水配管、電気配線、ガス配管及び接続工事
- 2)本体の取付以外の関連工事は法的有資格者による工事が必要になります。
 - ・大工工事、電気工事、ガス配管工事、管工事、建具工事等
- 3)キッチンパネルを設置する壁面下地は、プラスターボード仕上げをお願いします。

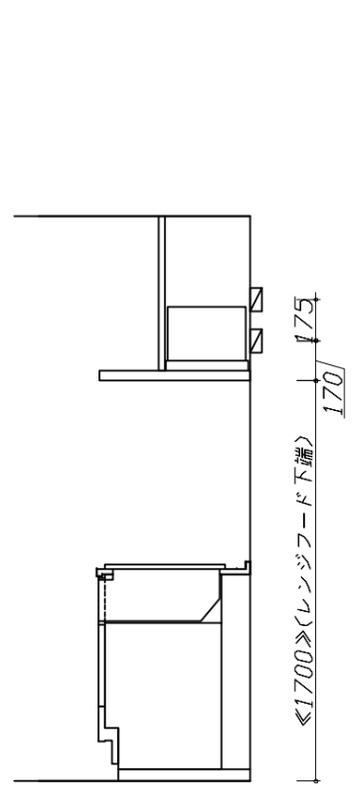

固定下地位置

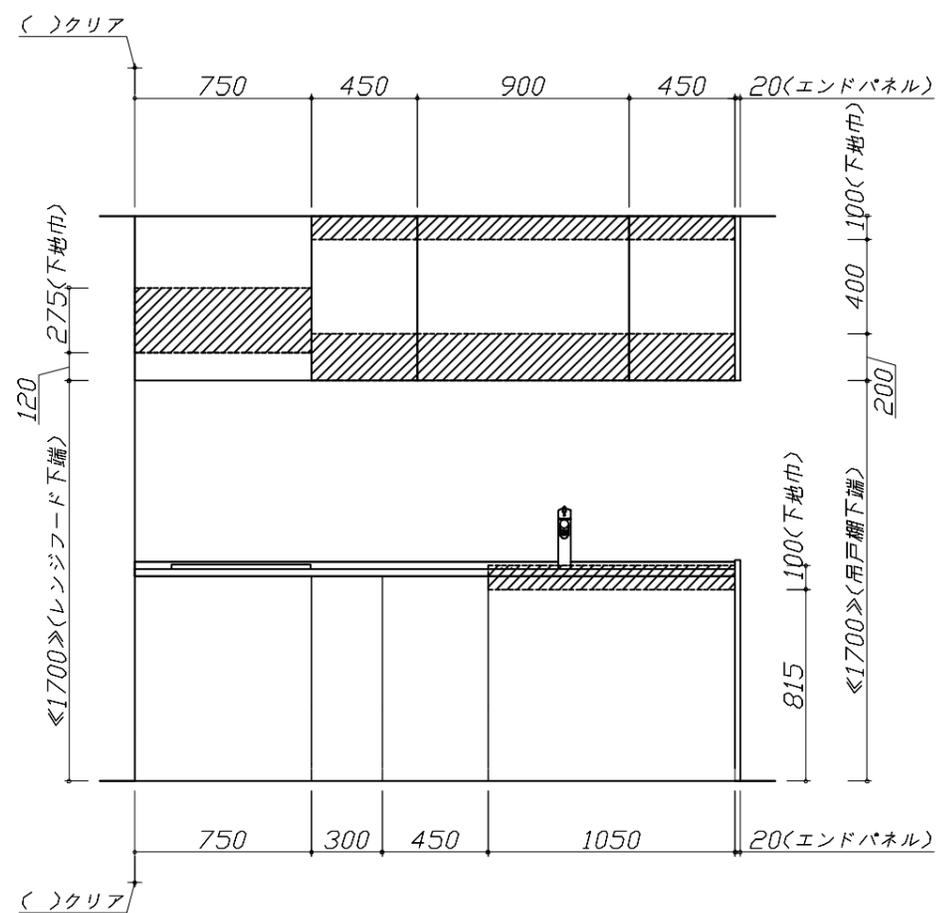

固定下地位置

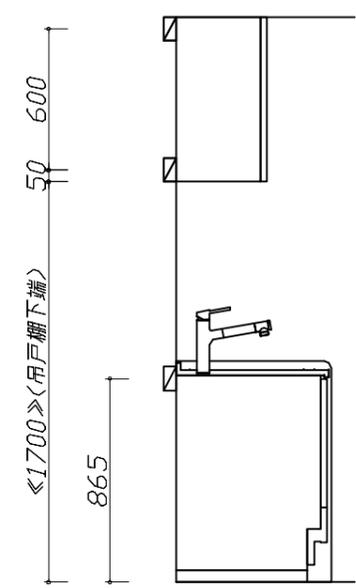

固定下地位置

現場名称： 横浜港北SR SK5様邸	ぴったりサイズ木製システムキッチン Refit リフィット	下地図 1	縮尺： 1 / 30
現場番号： C6121040	プラン番号： 2716H-2510-0102T	作成日： 2025年10月9日	
港北ショールーム	担当営業：	担当アドバイザー：	

■必ずご確認ください。

- ・天井高さ、吊戸棚・レンジフード取付高さをご確認ください。
- ・《 》内寸法は参考寸法です。


■設備図の見方、表示記号について

- ・寸法はキッチンパネル厚みとクリア寸法を含んでいません。
- ・KP：キッチンパネル

■設備記号

記号	記号の意味	記号	記号の意味
○	給水位置	⊖	コンセント位置
●	給湯位置	⊖E	7-ス付コンセント位置
⊖	排水位置	⊖ET	7-スターミナル付コンセント位置
⊙	ガス配管位置	⊘	電源取出位置
⊕	電源位置		

⊖ : 点検口

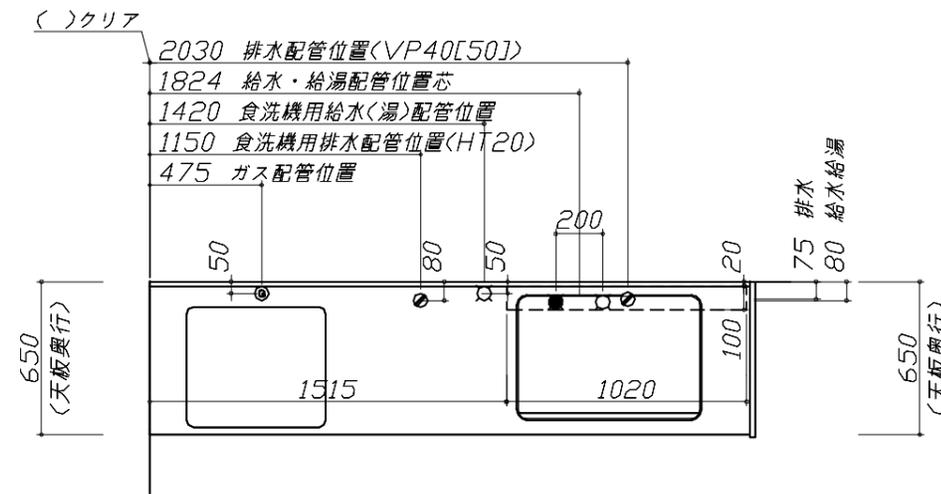

■必ずお読みください

1)以下の工事・部材は別途ご用意ください。

- ・周囲躯体、仕上げ、取付用下地工事
- ・ダクト工事、壁面開口、屋外化粧カバー取付等
- ・給排水配管、電気配線、ガス配管及び接続工事




2)本体の取付以外の関連工事は法的有資格者による工事が必要になります。

- ・大工工事、電気工事、ガス配管工事、管工事、建具工事等

■機器類電源詳細

1	食洗機用電源	15A-125V E付埋込コンセント	⊖ET
2	レンジフード用電源	15A-125V E付埋込コンセント 消費電力145W	⊖E

※ダクト配管可能範囲は詳細図参照

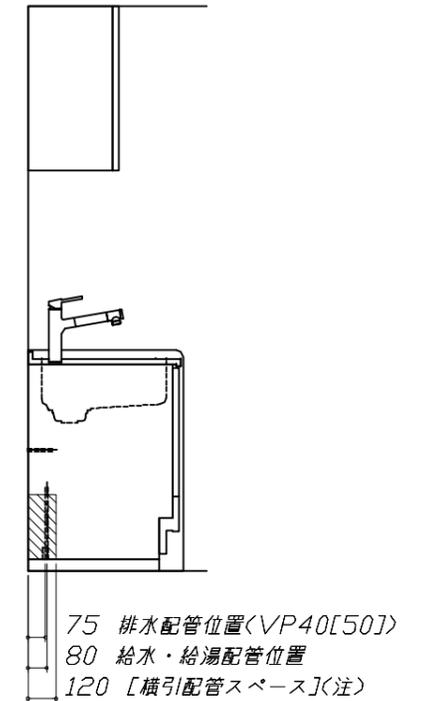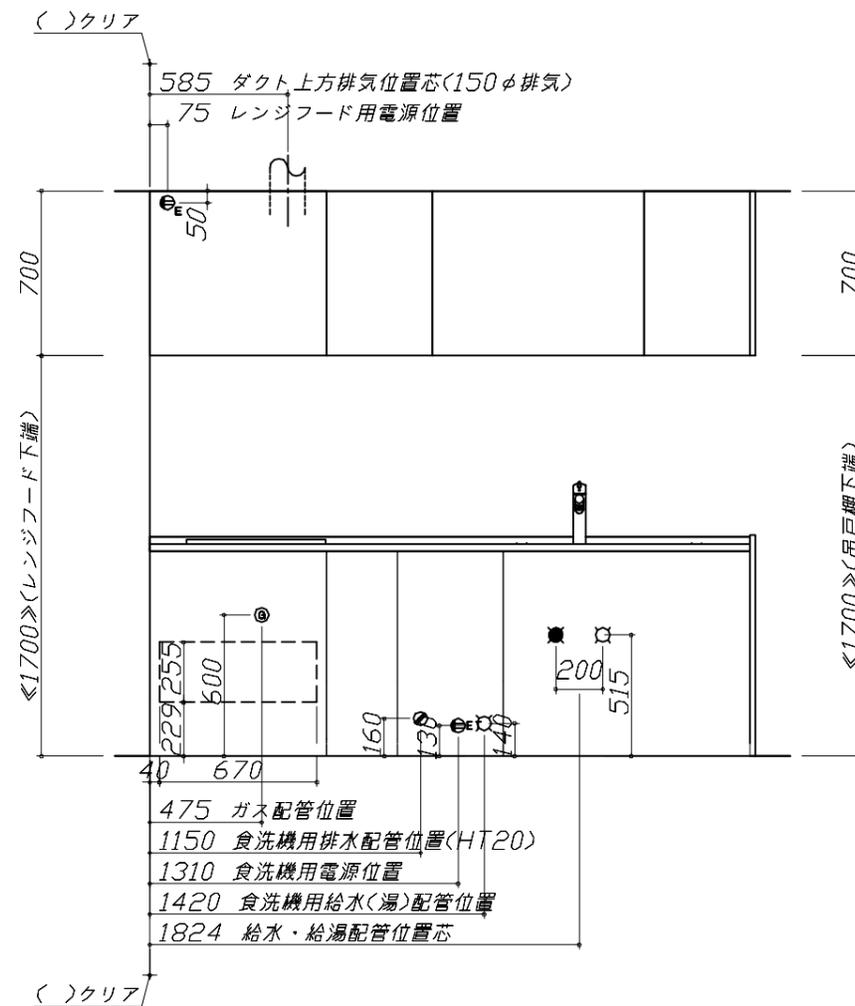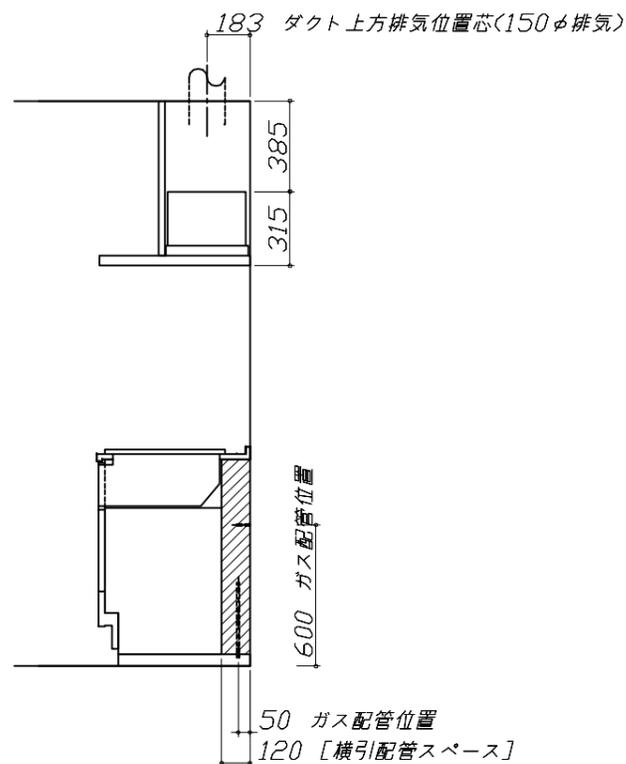

<注>

横引配管スペースの側板は切り欠き無し

Takara standard
タカラスタンダード株式会社

現場名称： 横浜港北SR SK5様邸
現場番号： C6121040
港北ショールーム

ぴったりサイズ木製システムキッチン Refit リフィット
プラン番号： 2716H-2510-0102T
担当営業：

設備図 1 縮尺： 1 / 30
作成日： 2025年10月9日
担当アドバイザー：

縮尺：A3サイズ等倍

らくエルシンク給水排水配管例図

給水給湯壁出し配管の場合
止水栓位置にアングル止水栓を取り付けてください。
(止水栓は別途)

管工事

シンク横食器洗い乾燥機 配管例図

床立上げの配管例

壁出しの配管例

レンジフード詳細図

前面パネル梁欠き対応タイプ

後方および左右排気口位置はVMH丸が外金具L使用時の寸法です。
アルミダクト使用時の排気口位置はダクト配管可能範囲を参照ください。
実際の排気用接続部品の開口部寸法はφ148です。

<後梁対応寸法>

<横梁対応寸法>

消費電力: 145W

ガス配管例図

<TN72AV60C>

ガス配管工事

シンク横食器洗い乾燥機 電気配線例図

<EW-45RD1ST>

電気工事

電源は100V15A以上の専用回路を設けてください。

*本体を設置する場所の背壁(図の斜線部)に給・排水配管工事部分を避けて125V、15Aのアース端子付埋込みコンセントを設け、これに電源電線、アース線を配線してください。

消費電力: 538W






レンジフード詳細図 ダクト配管可能範囲

<VRAT 風圧シャッター R排気>

管工事

注)

- 本図はアルミダクトφ150を使用した場合の配管可能範囲である。断熱材を取付ける場合は厚みを考慮すること。
- リフォーム時など、既設の壁排気口を利用する場合、P変換アタッチメント(別売)を使用すること。

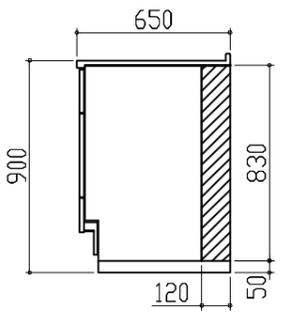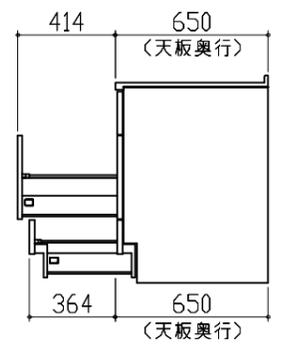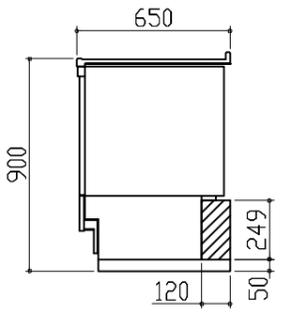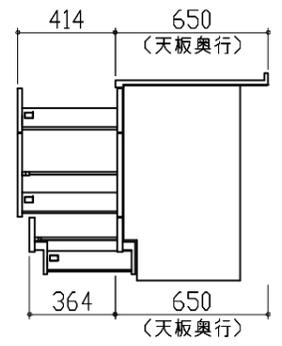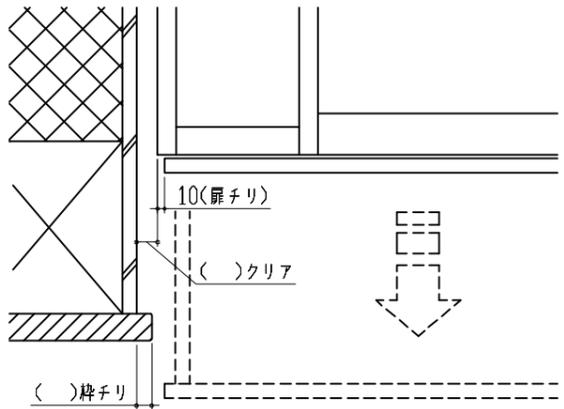横引配管有効寸法 詳細図	キャビネット引出寸法 詳細図	キャビネット引出寸法 詳細図	
<p>【調理キャビネット】</p> <p>▨ : 配管スペース</p> <p>足元スライド標準タイプ</p> 	<p>【シンクキャビネット】</p> 	<p>【コンロキャビネット】</p> 	
<p>横引配管有効寸法 詳細図</p> <p>【調理キャビネット】</p> <p>< 深型タイプ ></p> <p>▨ : 配管スペース</p> <p>シンク横食洗キャビネット</p> 	<p>キャビネット引出寸法 詳細図</p> <p>【調理キャビネット】</p> 	<p>エンド取り合い詳細図</p> <p>【キッチン本体 左側】</p>  <p>■ 留意事項 引出しを開けたときにドア枠・窓枠・巾木と干渉しないようクリアを確保してください。</p>	
<p>Takara standard タカラスタンダード株式会社</p>	<p>現場名称： 横浜港北SR SK5様邸 現場番号： C6121040 港北ショールーム</p>	<p>ぴったりサイズ木製システムキッチン Refit リフィット プラン番号： 2716H-2510-0102T 担当営業：</p>	<p>詳細図 2 縮尺： FREE 作成日： 2025年10月9日 担当アドバイザー：</p>



キャビネットタイプ
足元スライドタイプ
ストック類などを分類して収納できます。

うちにもホーロートレイ
トレイをしまおうと下段にも収納。
お手入れ簡単！ホーロートレイ
空きスペースを有効活用して、収納量が大幅アップ。

らくエルシンクの特徴
ポケットを自由に移動 奥行50cmのゆったりサイズ

加熱機器
ハイパーガラスコートガスコンロ
片面焼きグリル
TN72AV60C
フェイス：シルバー
※トッププレート色はイメージです

吊戸棚

らくエルシンク 水切りネット

らくエルシンク ごみポケット

ホーロー底板

小引出しカラー
ブラック シルバー

水栓
浄水器内蔵ハンドシャワー水栓
エコタイプ
LS106MN-NNTNT1
節湯 C1 節湯 B

トッププレート カラーバリエーション
K: クリアパールブラック D: クリアパールダークグレー V: クリアパールグレー
B: クリアパールライトベージュ H: クリアパールホワイト

耐震ラッチ
吊戸に耐震ラッチが付きます。
※写真はイメージです ※吊戸の設置状況等により性能を十分に発揮しない場合があります、そのことによる損害は保証の対象になりません。

カラーシミュレーション

お好みのカラーの組み合わせが見つかります!

ソフトクローズ機能
スライド引出しが、静かにピタッと閉まります。

シンク
らくエルシンク
業界トップレベルの「静音仕様」
約35dB

食器洗い乾燥機
間口45cm 深型タイプ
EW_45RD1ST

レンジフード
お手入れカンタンなホーロー整流板を採用
VRAT
排気タイプ
ソフトプッシュスイッチ仕様
前幕板：扉色
フード色：ブラック

間仕切り名人
引出しの中を自由に仕切れるので、小物の整理に便利。

らくエルシンク まな板立て

キッチン本体サイズ I型255cm 天板高さ 90cm

扉
グループ1
ヒッコリーナチュラル

引手
ハンドル引手 (グループ1・2)
ブラック

ワークトップ
アクリル人造大理石
ソリッドホワイト

台輪
ダークブラウン



扉カラー

高圧メラミン化粧板 グループ1



オレフィンシート グループ2



化粧紙 グループ3



引手

レール引手

■グループ1



シルバー



ブラック

■グループ2



シルバー

ハンドル引手

■グループ1・2



シルバー



ブラック

■グループ3



シルバー

ホーロークリーンキッチンパネル

HD タイプ



P タイプ



ワークトップ

アクリル人造大理石



人造大理石

ぴったりサイズ対応

