

ホーローシステムキッチン 御見積書

御名前 四国-高知SR SK5 様

業者 様

商品名 EMAGE エマージュ

商品
御見積金額 **¥671,200 (税込 ¥724,896)**

()内の価格は税込価格 < 税率8% > を表示しています。

商品御見積金額には商品組付費が含まれております。
給水・給湯・ガス・ダクト・電気等の接続工事は含まれておりません。

作成日 2019年3月12日
プラン番号 2205K-1903-0161T
現場番号 A6199746

タカスタンダード株式会社
高知営業所
高知県高知市杉井流2番29号
TEL 088-883-7202 / FAX 088-884-1831

高知ショールーム
TEL 088-883-7233 / FAX 088-885-0550

担当営業	担当アドバイザー	プラン作成者

備考

御見積仕様

(周辺収納)

周辺扉カラー パールアイボリー

キッチンパネル ホワイト

カウンター材質 人造大理石

カラー ソリッドホワイト

御確認事項

この御見積書の有効期間は30日間です。

--	--

No.*

御名前 四国-高知SR SK5

様

現場番号	A6199746	プラン番号	2205K-1903-0161T	作成日	2019/3/12
------	----------	-------	------------------	-----	-----------

御見積明細 周辺収納

NO	商品名	仕様	品番	数量	単価	金額
1	ウォールキャビネット	周辺用吊戸、耐震タッチ付	W-M L075 -P(VPI B	2	29,100	58,200
2	トールユニット上台	D45cm・H230cm、開き扉、耐震タッチ付	O-UAGL090 -P(VPI B	1	80,000	80,000
3	トールユニット下台	奥行45cm、3段引出しタイプ	O-DFSL090 -5(VPI B	1	89,900	89,900
4	カウンターユニット用カウンター	奥行45cm、人造大理石、ソリッドホワイト	C-OP150NU (A)	1	48,000	48,000
5	カウンターキャビネット	奥行45cm、ハイカウンター	F-HHSL075 -5(VPI B	1	103,500	103,500
6	家電収納ユニットキャビネット	奥行45cmタイプ	F-HW L075 -5(V)	1	32,000	32,000
	収納ワゴン	奥行45cm用	NW-75K	1	17,500	17,500
	収納ワゴン用前面扉		NWヒラ75MK(VPI B	1	10,000	10,000
	オープンタイプ用幕板		HWマクイタ75 (PI)	1	3,500	3,500
7	ダストボックス	本体	DB-NWNホントイ	3	1,250	3,750
	ダストボックス	フタ	DB-NWNフタ	3	650	1,950
8	見切り対応フィラー	トールユニット用	ミキリトール10(WK)	1	500	500
9	エンドパネル	周辺用ミドル吊戸用(H700)	EP-WMN (VPI B	1	7,500	7,500
10	エンドパネル	吊戸・トール間用H560	EP-OA-IM (VPI B	1	6,900	6,900
11	エンドパネル	奥行45cmハイカウンター用	EP-NIG-85 (VPI B	1	11,500	11,500
12	どこでもラック(スクエアタイプ)	マルチラック、ホワイト	MGSK コイノレ (W	1	1,700	1,700
13	どこでもラック(スクエアタイプ)	ペーパーホルダー	MGSK ペーパーホルダー(W	2	1,700	3,400
14	間仕切り名人	Sタイプ、間口45cm用	MGマジキリJ SM 2	6	3,600	21,600
15	間仕切り名人	Hタイプ、間口45・60cm用	MGマジキリJ HS 1	2	3,400	6,800
16	間仕切り名人	食器用間仕切りポール	MGマジキリポールJ4	2	2,700	5,400
17	吊戸下ホーローパネル	周辺用吊戸用、ホワイト	PZTN-185 (SW)	1	8,500	8,500
周辺収納合計				34		¥522,100

御名前 四国-高知SR SK5 様

現場番号	A6199746	プラン番号	2205K-1903-0161T	作成日	2019/3/12
------	----------	-------	------------------	-----	-----------

御見積明細 キッチンパネル

NO	商品名	仕様	品番	数量	単価	金額
1	ホーローキッチンパネルPタイプ	フロントパネル90	PZF - 90 (SW)	2	7,800	15,600
2	KP用エッジセット	樹脂製	KPEッジセットJ (MW)-2	1	2,800	2,800
3	パネル施工キット	シリコン色(ホワイト)	パネルセコウキットS(W)	1	5,700	5,700
キッチンパネル合計				4		¥24,100

商品総合計	38	¥546,200
-------	----	----------






商品組付費			数量	金額
1	周辺収納組付費		1	88,000
2	キッチンパネル組付費		1	37,000
商品組付費合計				¥125,000

商品御見積金額	¥671,200
---------	----------

御見積明細の価格には消費税は含まれておりません。別途消費税が必要となります。
給水・給湯・ガス・ダクト・電気等の接続工事は含まれておりません。

- 必ずご確認ください。
 - ・天井高さ、吊戸棚・レンジフード取付高さをご確認ください。
 - ・《 》内寸法は参考寸法です。
- 表示記号について
 - ・KP：キッチンパネル

■《17》吊戸下ホーローパネルあり

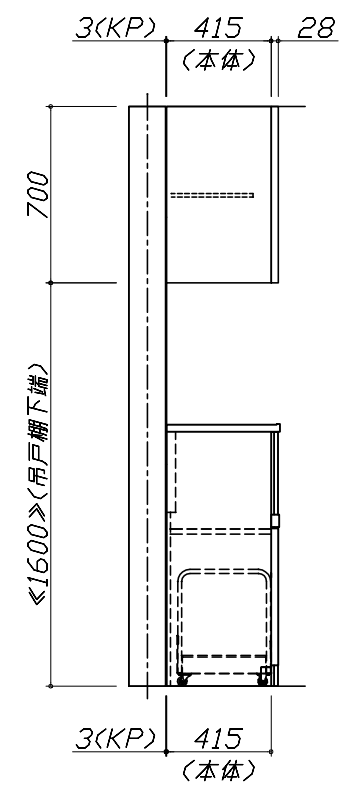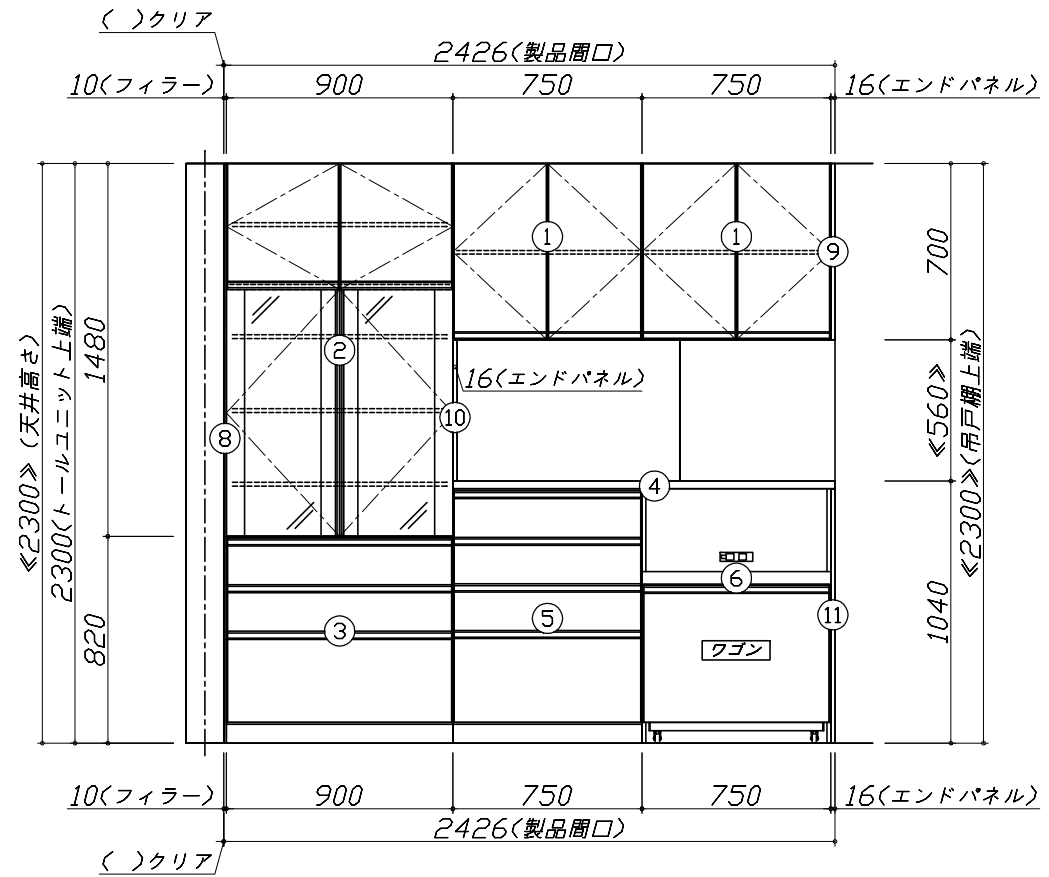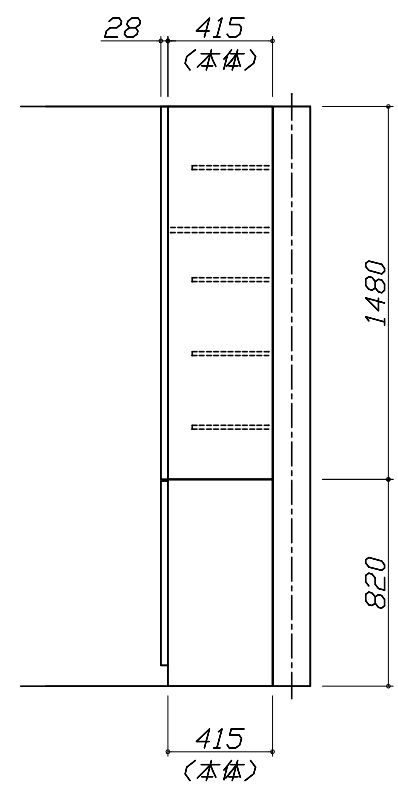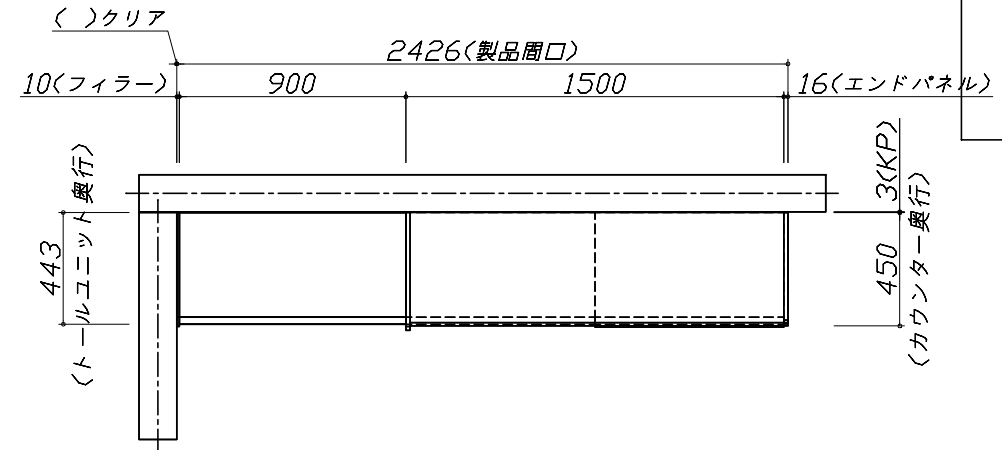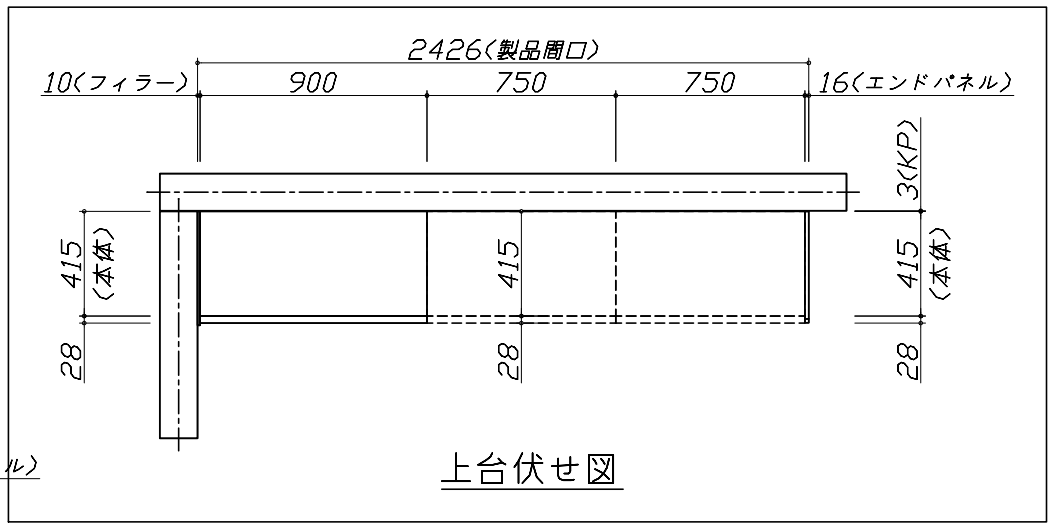


Takara standard
タカラスタンダード株式会社

現場名称： 四国-高知SR SK5様邸
現場番号： A6199746
高知営業所

ホーローシステムキッチン EMAGE エマージュ
プラン番号： 2205K-1903-0161T
担当営業：

姿図 1 縮尺： 1 / 30
作成日： 2019年3月12日
担当アドバイザー：

縮尺：A3サイズ等倍

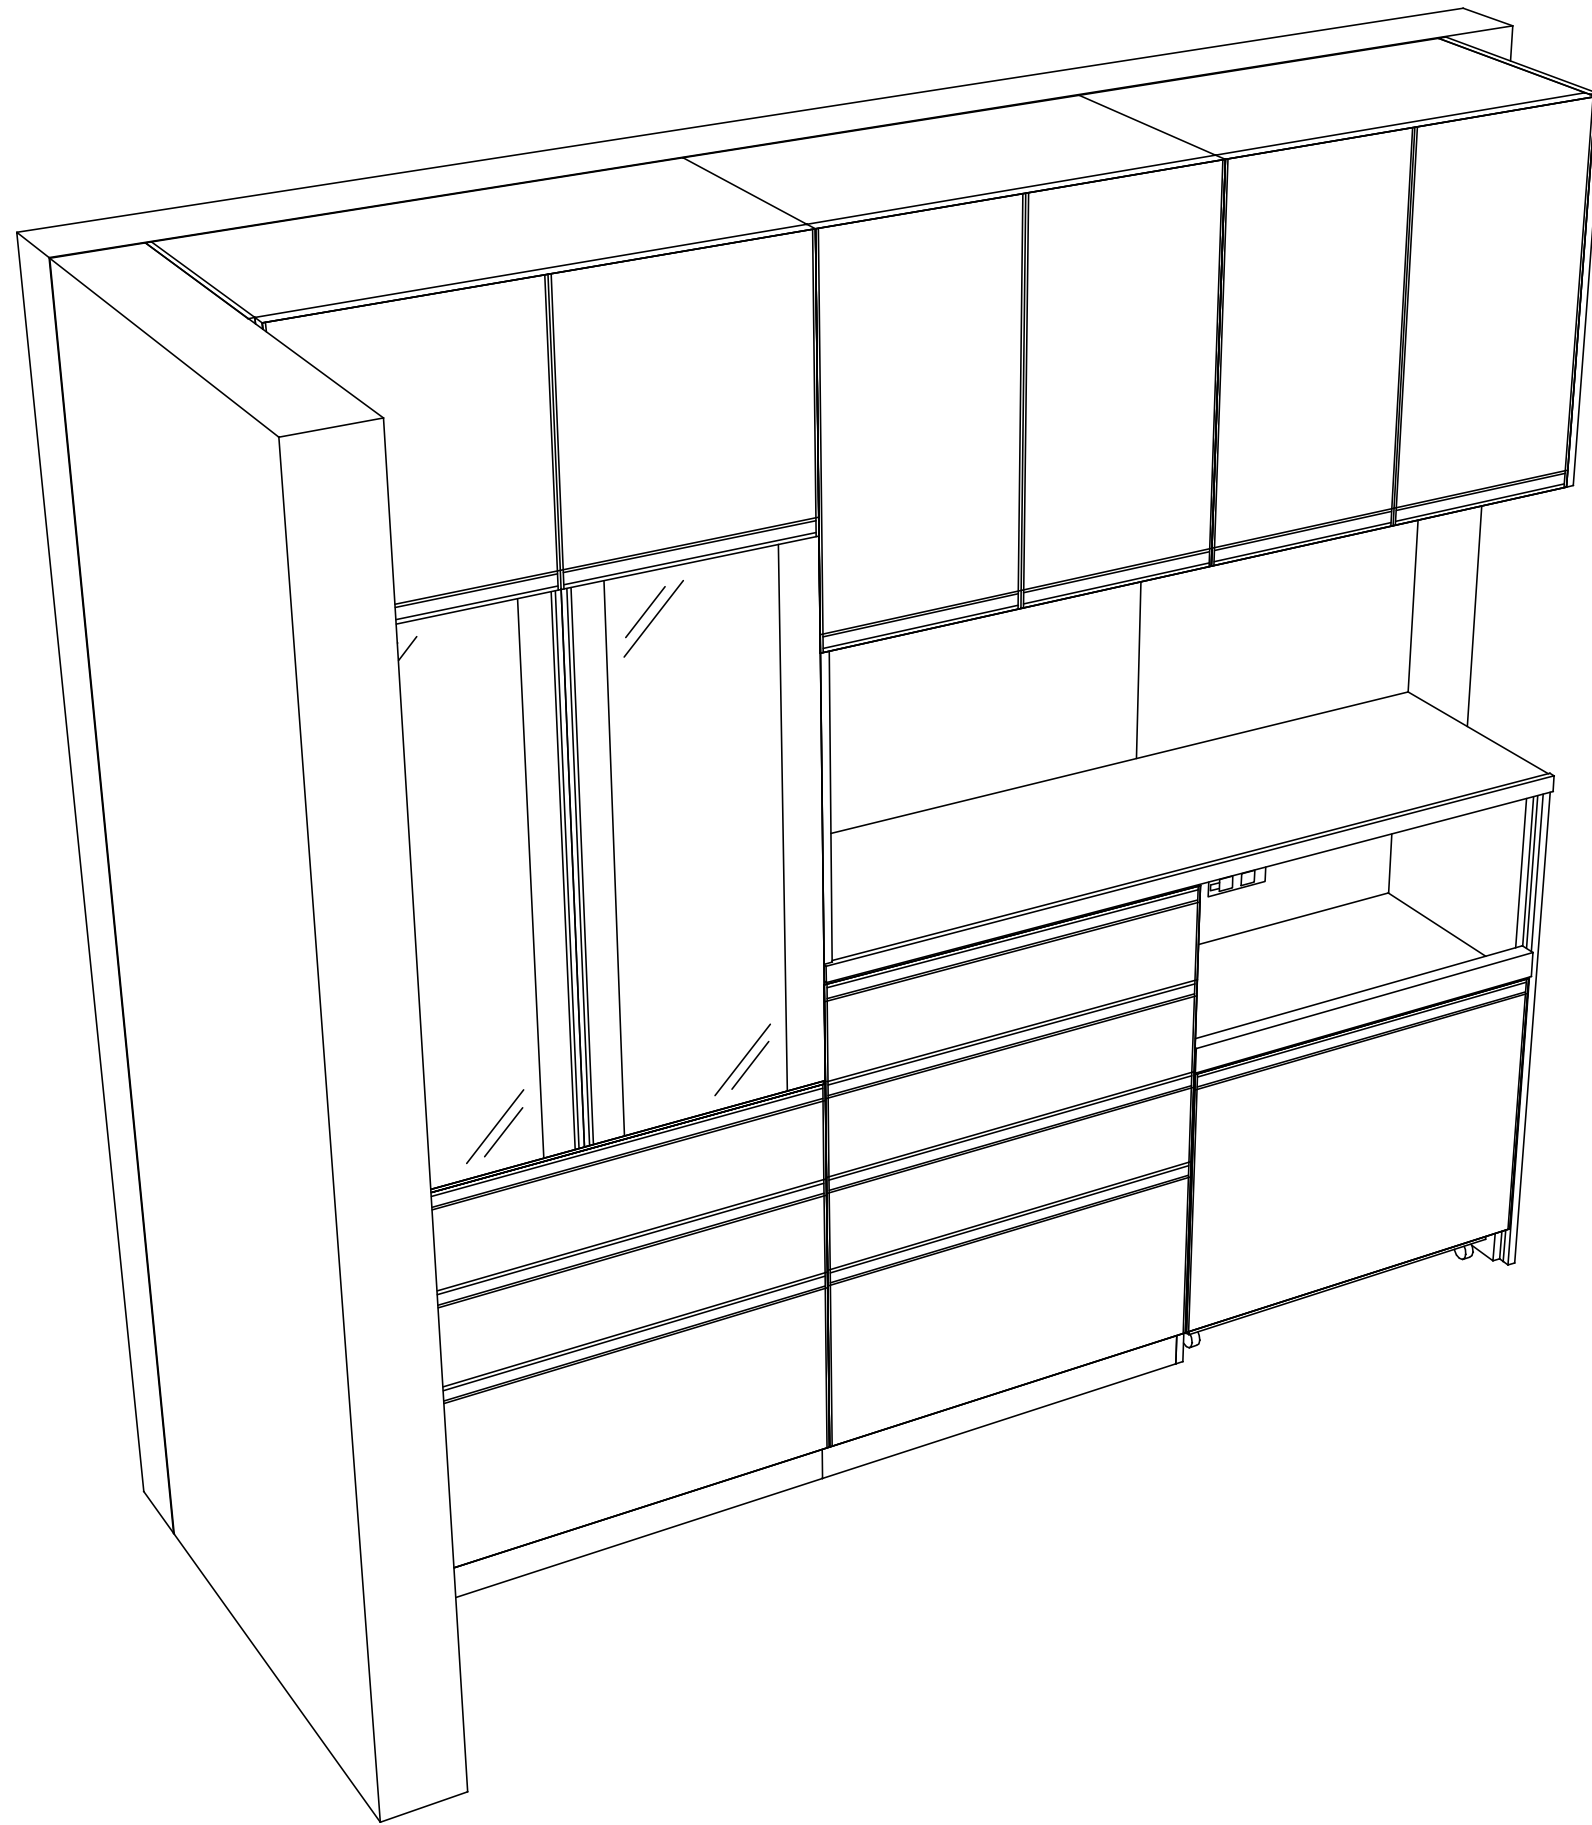

Takara standard
 タカラスタンダード株式会社

現場名称： 四国-高知SR SK5様邸
 現場番号： A6199746
 高知営業所

ホーローシステムキッチン EMAGE エマージュ
 プラン番号： 2205K-1903-0161T
 担当営業 :

姿図 2
 縮尺： 1 / 30
 作成日： 2019年3月12日
 担当アドバイザー：

縮尺：A3サイズ等倍

■商品仕様概要

商品仕様	商品シリーズ	ホーローシステムキッチン EMAGE エマージュ
	タイプ	-
	扉カラー	-
	引手種類	-
	天板形状・開口	-
	奥行	-
	天板高さ	-
	キッチンパネル	-
	キッチンパネルカラー	-
	見切り・エッジ材	-

■商品仕様書（キッチン側）

品目	仕様	備考	
天板	材質	-	
	シンク	-	
	部品	-	
		-	
		-	
		-	
下台	本体	-	
	底板	-	
	引出し	-	
	レール・丁香	-	
	部品(標準)	-	
	部品(オプション)	-	
設備仕様(下台)	水栓1	-	
	水栓2	-	
	食器洗い乾燥機	-	
	加熱機器(本体)	-	
	加熱機器(トッププレート)	-	
	加熱機器(レンジ)	-	
吊戸棚	本体	-	
	耐震ラッチ	-	
	部品	-	
レンジフード	品名	-	
	ファン仕様	-	
	部品	-	
		-	
		-	
設備仕様(上台)	照明ユニット	-	
	アイラック	-	
	電動昇降吊戸棚	-	
	昇降棚	-	
エンドパネル	材質	-	
		-	
		-	
		-	
天井幕板	品名	-	

■商品仕様書（周辺収納側）

品目	仕様	備考
周辺仕様	周辺扉カラー	パールアイボリー
	キッチンパネル	ホワイト
トールユニット	本体	木製 色 ホワイト
	底板	木製
	引出し	ホーロー製
	レール	ソフトクローズレール
	丁香	-
	耐震ラッチ	有
	部品	棚板
カウンターユニット	本体	ホーロー製 色 ホワイト
	底板	ホーロー製
	レール	ソフトクローズレール
	丁香	-
家電収納	本体	ホーロー製 色 ホワイト 100V
	部品	収納ワゴン
周辺カウンター	材質	人造大理石 色 ソリッドホワイト
吊戸棚	本体	化粧ボード 色 ホワイト
	耐震ラッチ	有
	部品	棚板
設備仕様(上台)	アイラック	-
エンドパネル	材質	ホーロー製 色 パールアイボリー
		-
天井幕板	品名	-

■必ずご確認ください。


- ・天井高さ、吊戸棚・レンジフード取付高さをご確認ください。
- ・《 》内寸法は参考寸法です。

■設備図の見方、表示記号について

- ・寸法はキッチンパネル厚みとクリア寸法を含んでいません。
- ・KP：キッチンパネル

■吊戸棚取付注意事項

- 吊戸棚の取付は、必ず商品同梱の専用ネジ（トラスタッピンネジ4.5×60）を使用してください。
- 固定下地は固定位置を中心に幅100mm以上、厚み12mm以上の十分な強度を持つ合板をお願いします。

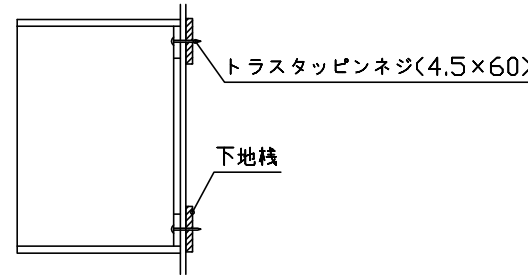

■必ずお読みください


1)以下の工事・部材は別途ご用意ください。

- ・周囲躯体、仕上げ、取付用下地工事
- ・ダクト工事、壁面開口、屋外化粧カバー取付等
- ・給排水配管、電気配線、ガス配管及び接続工事


2)本体の取付以外の関連工事は法的有資格者による工事が必要になります。

- ・大工工事、電気工事、ガス配管工事、管工事、建具工事等


3)キッチンパネルを設置する壁面下地は、プラスターボード仕上げをお願いします。

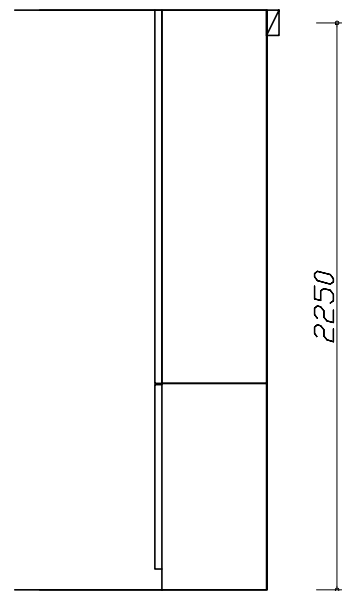

固定下地位置

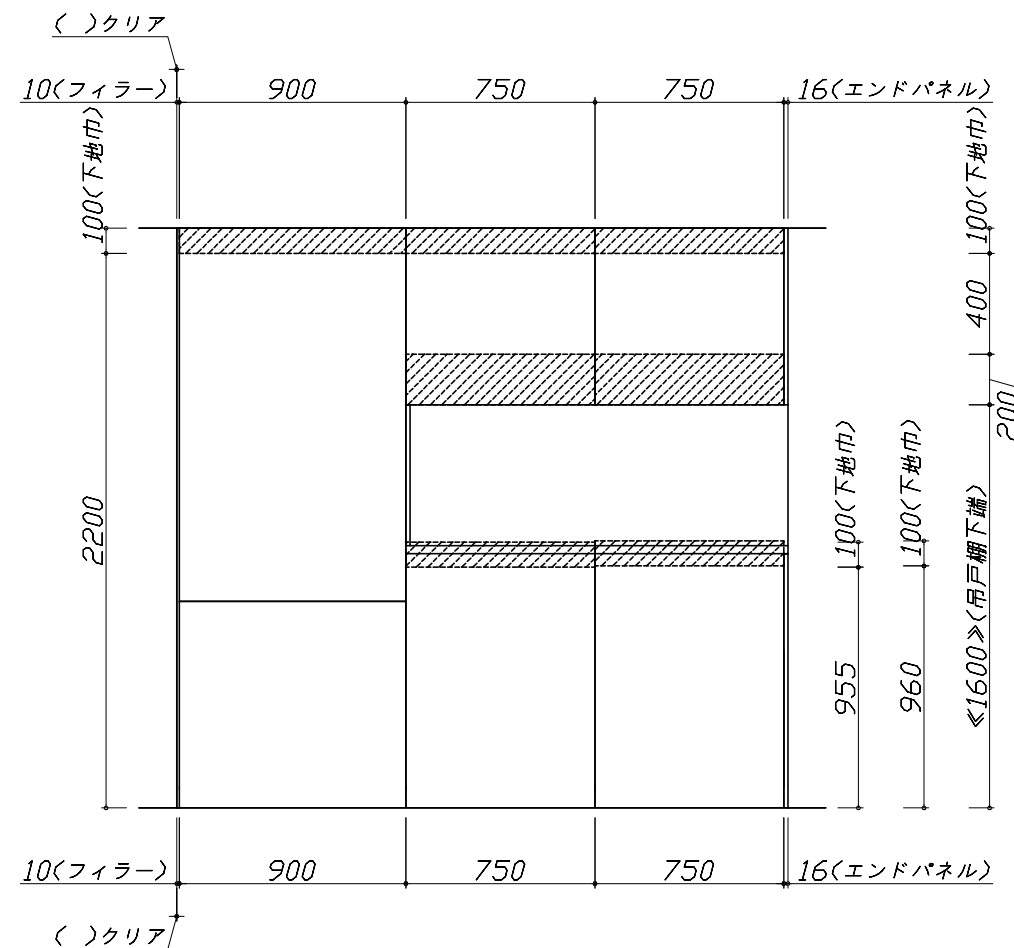

固定下地位置

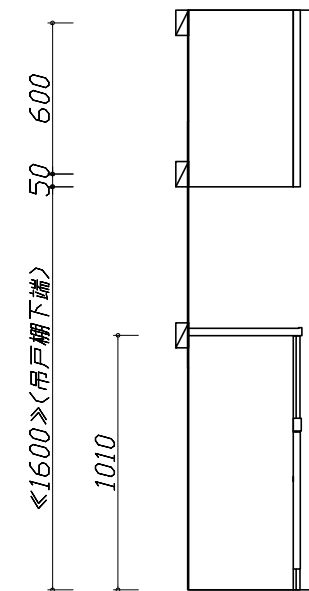

固定下地位置

Takara standard
タカラスタンダード株式会社

現場名称： 四国-高知SR SK5様邸

現場番号： A6199746

高知営業所

ホーローシステムキッチン EMAGE エマージュ

プラン番号： 2205K-1903-0161T

担当営業：

下地図 1

縮尺： 1 / 30

作成日： 2019年3月12日

担当アドバイザー：





縮尺：A3サイズ等倍

- 必ずご確認ください。
 - ・天井高さ、吊戸棚・レンジフード取付高さをご確認ください。
 - ・《 》内寸法は参考寸法です。
- 設備図の見方、表示記号について
 - ・寸法はキッチンパネル厚みとクリア寸法を含んでいません。
 - ・KP：キッチンパネル



- 必ずお読みください
- 1)以下の工事・部材は別途ご用意ください。
 - ・周囲躯体、仕上げ、取付用下地工事
 - ・ダクト工事、壁面開口、屋外化粧カバー取付等
 - ・給排水配管、電気配線、ガス配管及び接続工事
- 2)本体の取付以外の関連工事は法的有資格者による工事が必要になります。
 - ・大工工事、電気工事、ガス配管工事、管工事、建具工事等

■機器類電源詳細

1	家電収納ユニット用電源	15A-100V・コード必要長さ1m	9
---	-------------	--------------------	---

 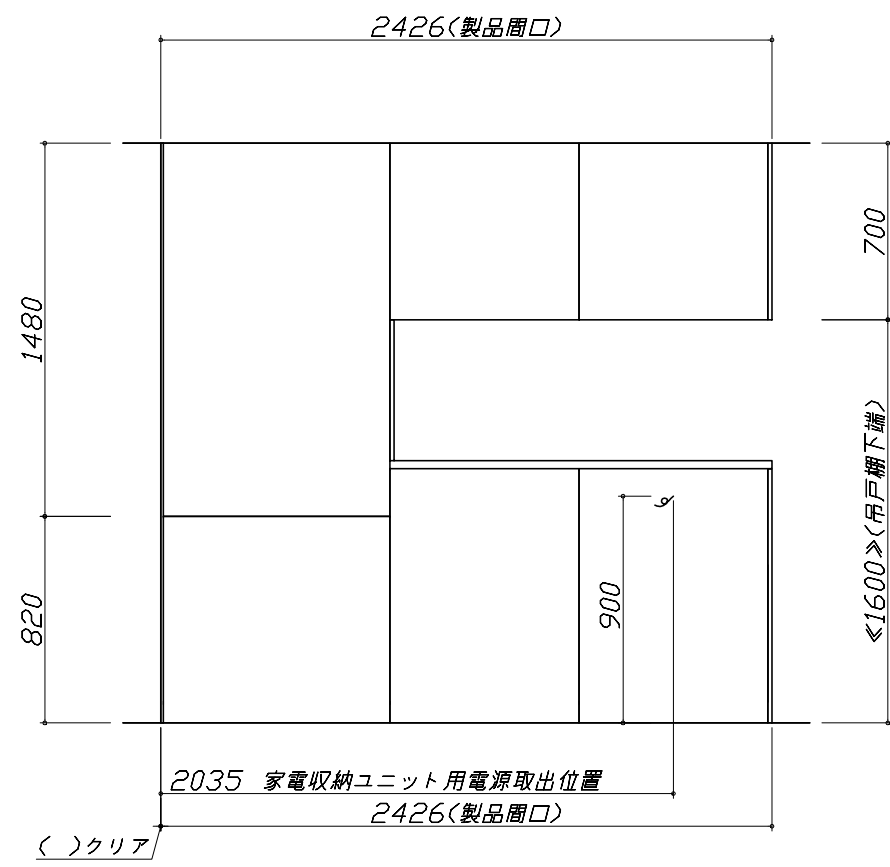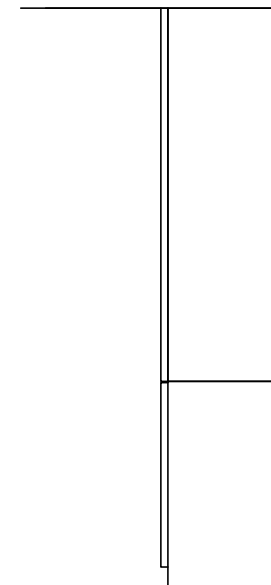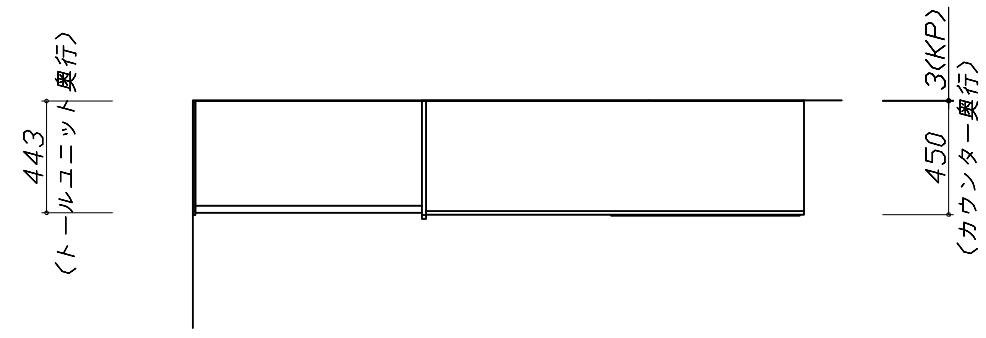

< 詳細図 1 >
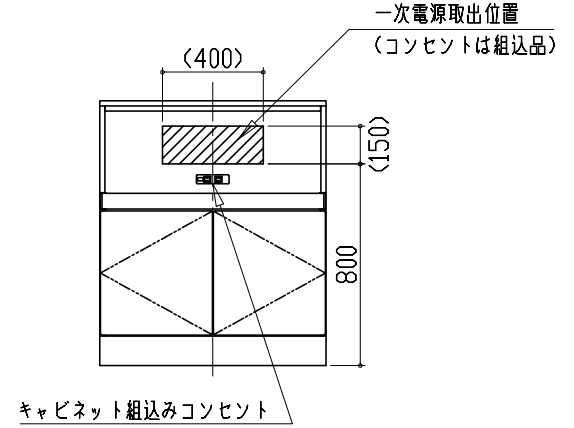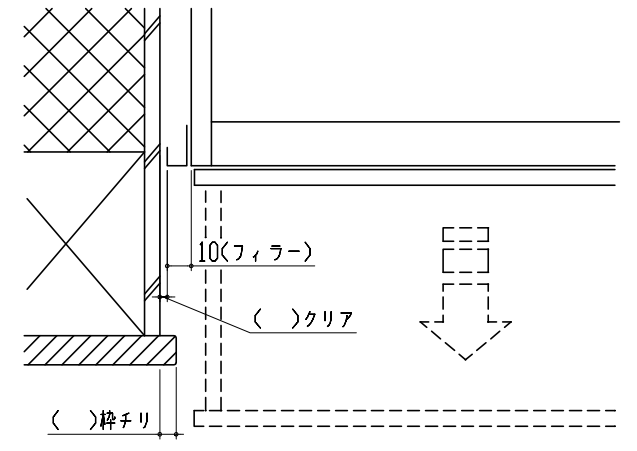
<p style="text-align: center;">家電収納庫 電気配線例図</p> <p><奥行45cm></p> <p>電源は100V15A以上の専用回路を 設けてください。</p>  <p style="text-align: center;">キャビネット組込みコンセント</p>		
<p style="text-align: center;">エンド取り合い詳細図</p> <p style="text-align: center;">【周辺 左側】</p>  <div style="border: 1px solid black; padding: 5px; margin-top: 10px;"> <p>■ 留意事項</p> <p>引出しを開けたときにドア枠・窓枠・巾木と 干渉しないようクリアを確保してください。</p> </div>		