

ホーローシステムキッチン 御見積書

御名前 沖縄-那覇SR SK1レミュー 様

業者 様

商品名 LEMURE レミュー

作成日 2020年9月15日
プラン番号 5601A-2009-0601T
現場番号 C1028671

タカラスタンド株式会社
沖縄支店 販売課
沖縄県那覇市真地166-1
TEL 098-835-6666 / FAX 098-835-6655

那覇ショールーム
TEL 098-835-6688 / FAX 098-888-4444

商品
御見積金額 **¥806,300 (税込 ¥886,930)**

()内の価格は税込価格<税率10%>を表示しています。

(参考) 別途 商品組付費 ¥120,000 (税込 ¥132,000)

商品御見積金額には商品組付費は含まれておりません。
商品組付費は現場の状況により変動する事があります。
又、給水・給湯・ガス・ダクト・電気等の接続工事は含まれておりません。

担当営業	担当アドバイザー	プラン作成者

御見積仕様

(周辺収納)

周辺扉カラー グロスウツダーク・ブラックモル


キッチンパネル なし

周辺引手タイプ ステンレスハンドル引手タイプ

御確認事項

備考

階上設置の場合、別途搬入費が発生する可能性があります。
組付費は別途となっております。

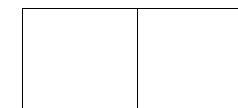

御名前 沖縄-那覇SR SK1レミュー

様

現場番号	C1028671	プラン番号	5601A-2009-0601T	作成日	2020/9/15
------	----------	-------	------------------	-----	-----------

御見積明細 周辺収納

NO	商品名	仕様	品番	数量	単価	金額
1	トールユニット	ホ-ロ-フル引戸、奥行45cm	O-KFH-D45-180	1		
	トールユニット用引戸扉	引戸、ホ-ロ-フル引戸タイプ用	ビ'ラO-DEF090L5(LGBK)	1	142,000	142,000
	トールユニット用引戸扉	引戸、ホ-ロ-フル引戸タイプ用	ビ'ラO-DEF090R5(LGBK)	1	142,000	142,000
	トールユニット用キャビネット下台	奥行45cm、ホ-ロ-フル引戸タイプ	O-DEFL090QL5(L)	1	83,000	83,000
	トールユニット用キャビネット下台	奥行45cm、ホ-ロ-フル引戸タイプ	O-DEFL090QR5(L)	1	83,000	83,000
	トールユニット上台用キャビネット	奥行45cm、ホ-ロ-フル引戸、家電スペースあり	O-UHFL090MR5(L)	1	51,000	51,000
	トールユニット上台用キャビネット	奥行45cm、ホ-ロ-フル引戸、棚板仕様	O-UHFL090 L5(L)	1	40,000	40,000
	トールユニット用引戸レール	ホ-ロ-フル引戸タイプ用	レ-ルO-DEF180	1	185,000	185,000
	トールユニット用上部幕板	ブラック	O-DSマクタイトキット(K)	1	7,000	7,000
2	エンドパネル	奥行45cm・H230cm、トール上台用	EP-OU (LGBKE)	1	24,000	24,000
3	エンドパネル	奥行45cmキャビネット・トール下台用	EP-NLN-85 (LGBKE)	1	13,000	13,000
4	間仕切り名人	食器用間仕切りポール	MGマシキリホ-ルJ4	1	2,700	2,700
5	間仕切り名人(デラックスタイプ)	APタイプ、内引出用	MGマシキリアP030-360U	14	2,400	33,600
周辺収納合計				26		¥806,300
商品総合計				26		¥806,300

御見積明細の価格には消費税は含まれておりません。別途消費税が必要となります。

(参考) 別途 商品組付費






周辺収納商品組付費

¥120,000 (税込 ¥132,000)

商品組付費は現場の状況により変動する事があります。又、給水・給湯・ガス・ダクト・電気等の接続工事は含まれておりません。

()内の価格は税込価格 < 税率10% > を表示しています。

- 必ずご確認ください。
 - ・天井高さ、吊戸棚・レンジフード取付高さをご確認ください。
 - ・《 》内寸法は参考寸法です。
- 表示記号について
 - ・KP：キッチンパネル

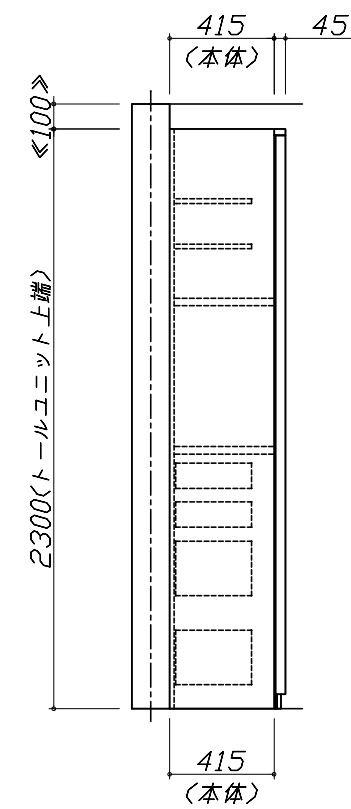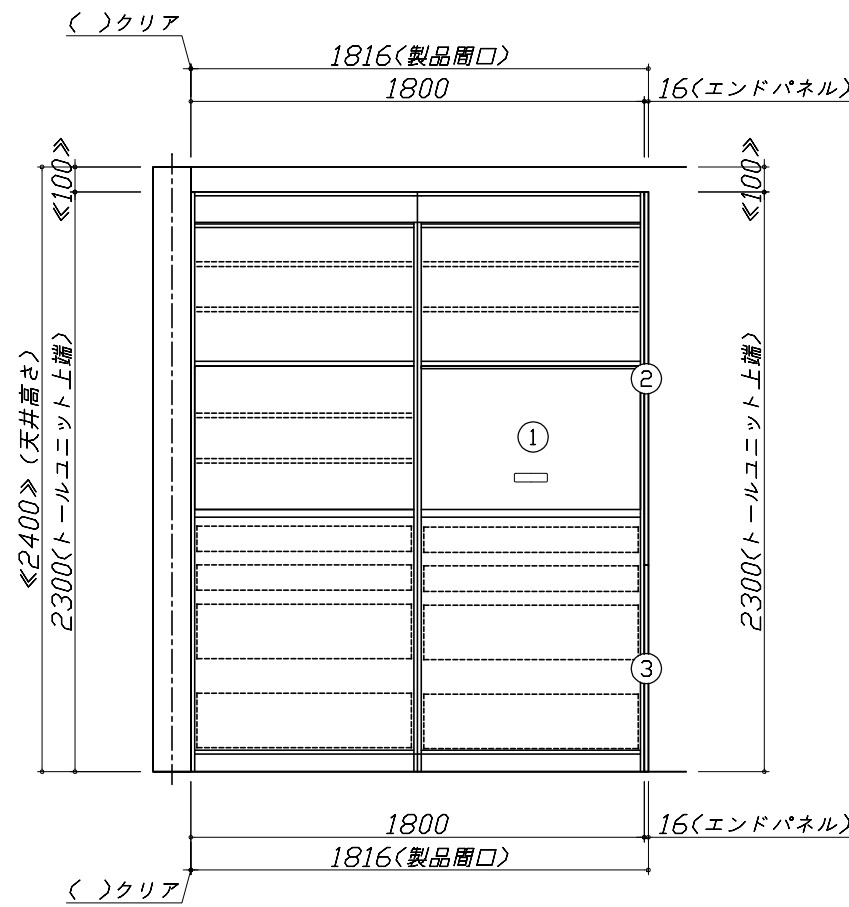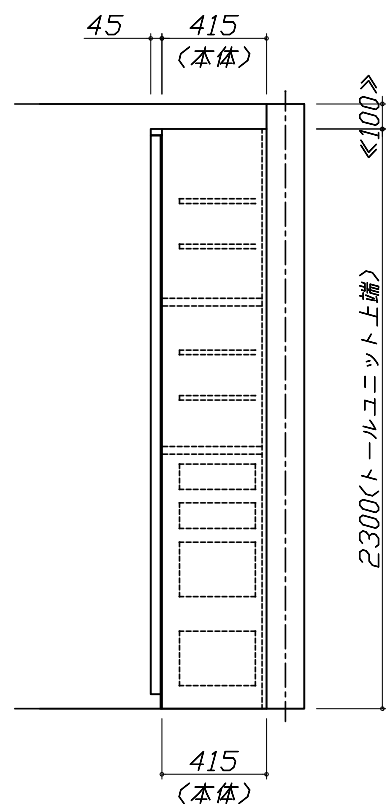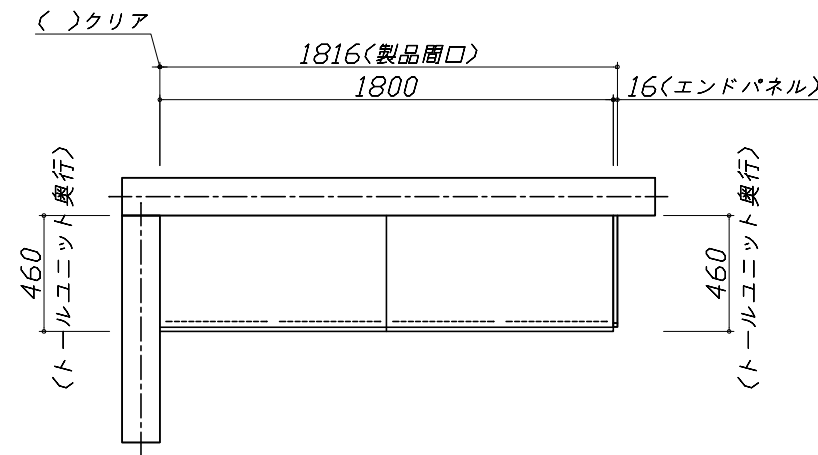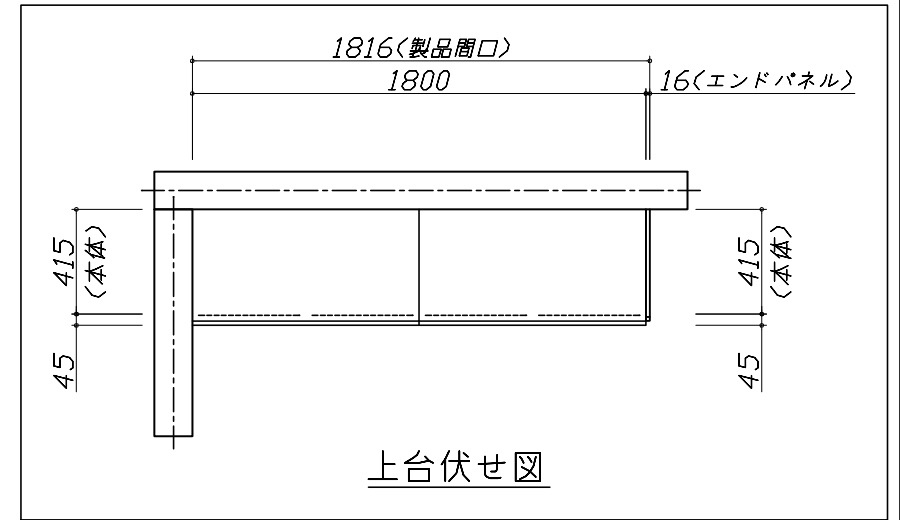


Takara standard
タカラスタンダード株式会社

現場名称： 沖縄-那覇SR SK1レミュー様邸
現場番号： C1028671
沖縄支店 販売課

ホーローシステムキッチン LEMURE レミュー
プラン番号： 5601A-2009-0601T
担当営業：

姿図 1 縮尺： 1 / 30
作成日： 2020年9月15日
担当アドバイザー：

縮尺：A3サイズ等倍

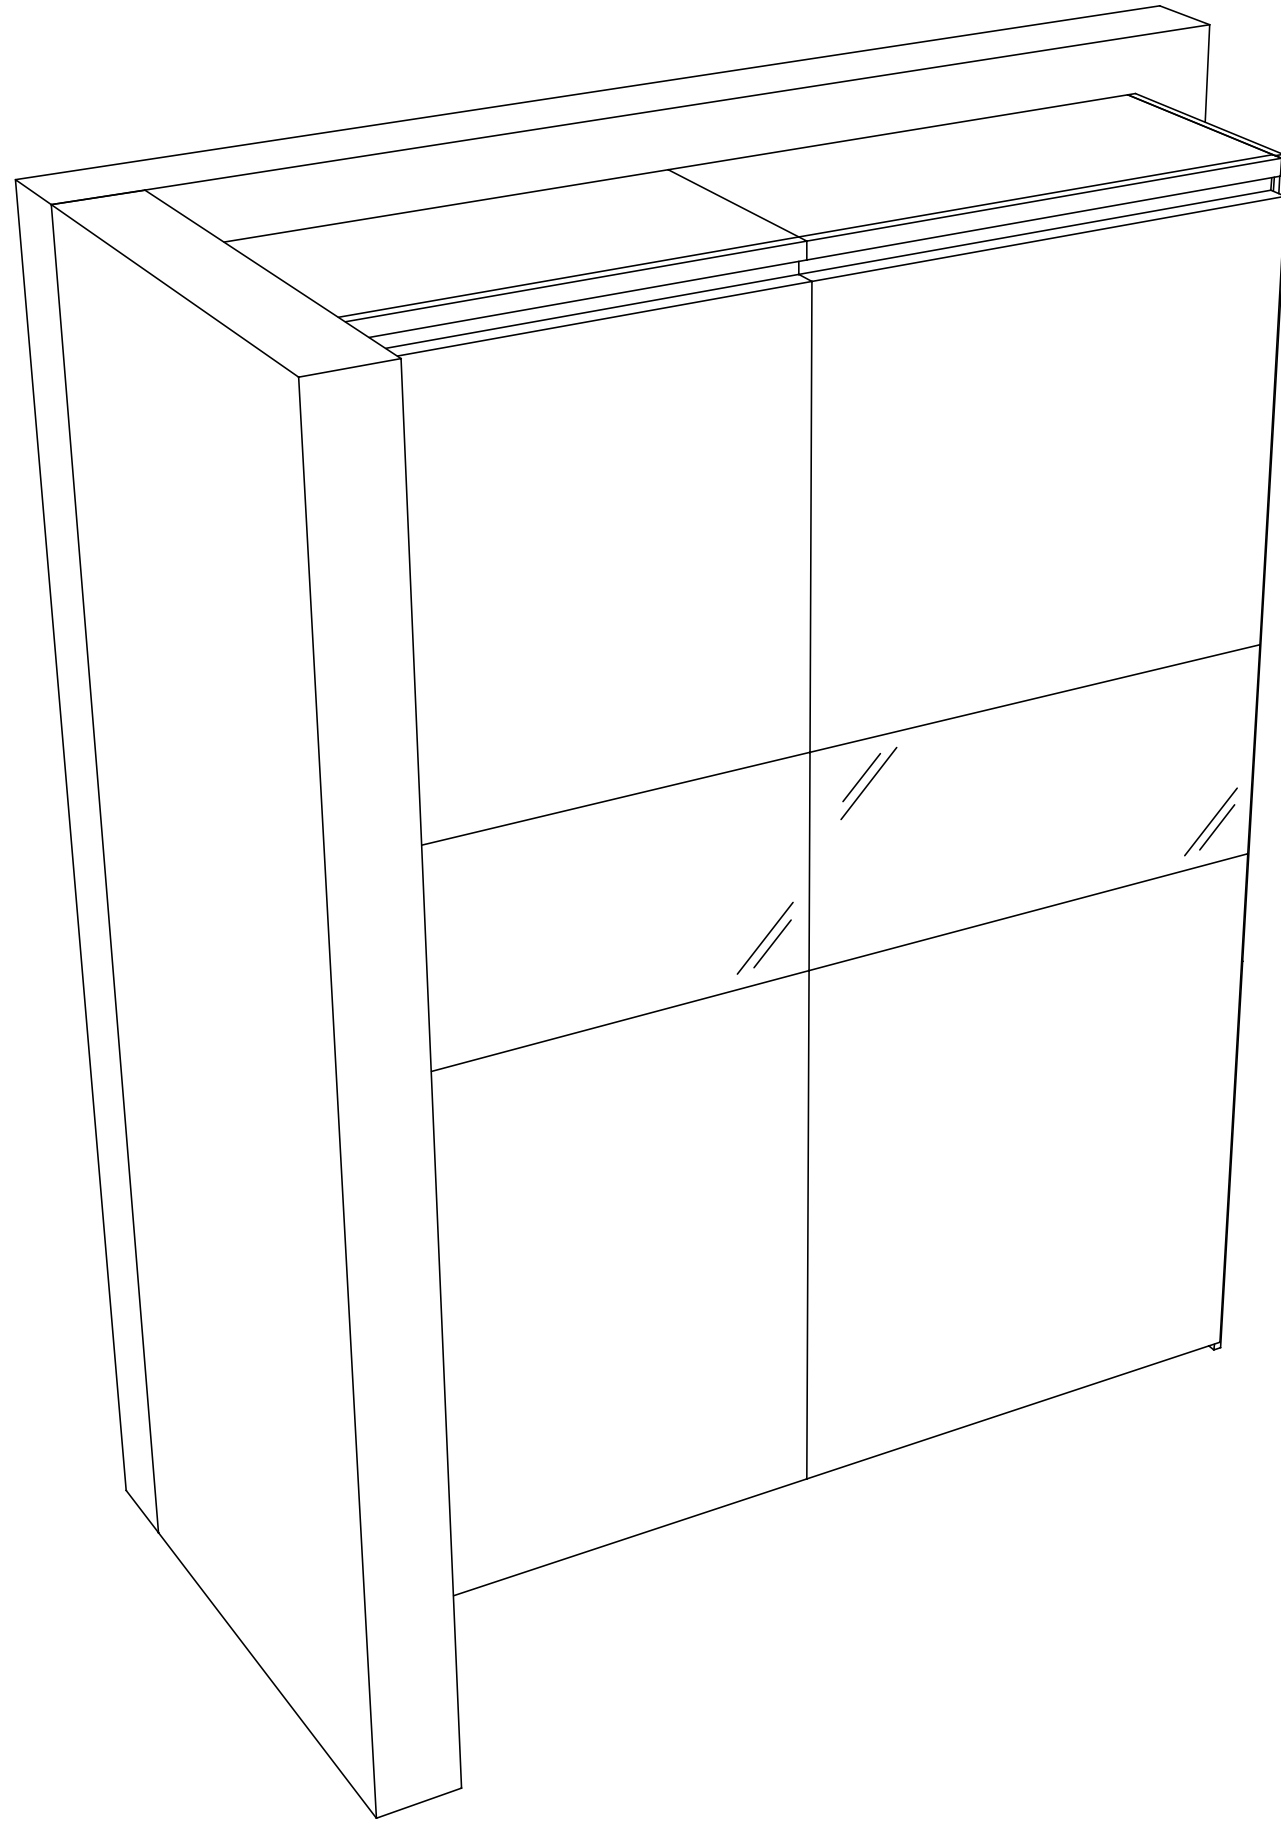

Takara standard
タカラスタンダード株式会社

現場名称： 沖縄-那覇SR SK1レミュー様邸
現場番号： C1028671
沖縄支店 販売課

ホーローシステムキッチン LEMURE レミュー
プラン番号： 5601A-2009-0601T
担当営業 :

姿図 2
縮尺： 1 / 30
作成日： 2020年9月15日
担当アドバイザー：

縮尺：A3サイズ等倍

■商品仕様概要

商品仕様	商品シリーズ	ホーローシステムキッチン LEMURE レミュー
	タイプ	-
	扉カラー	-
	引手種類	-
	天板形状・開口	-
	奥行	-
	天板高さ	-
	キッチンパネル	-
	キッチンパネルカラー	-
	見切り・エッジ材	-

■商品仕様書（キッチン側）

品目	仕様	備考	
天板	材質	-	
	シンク	-	
	部品	-	-
		-	-
		-	-
		-	-
下台	本体	-	
	底板	-	
	引出し	-	
	レール・丁番	-	
	部品(標準)	-	
	部品(オプション)	-	
設備仕様(下台)	水栓1	-	
	水栓2	-	
	食器洗い乾燥機	-	
	加熱機器(本体)	-	
	加熱機器(トッププレート)	-	
吊戸棚	本体	-	
	耐震ラッチ	-	
	部品	-	
	部品	-	
レンジフード	品名	-	
	ファン仕様	-	
	部品	-	-
		-	-
設備仕様(上台)	照明ユニット	-	
	アイラック	-	
	電動昇降吊戸棚	-	
	昇降棚	-	
エンドパネル	材質	-	
		-	
		-	
		-	
天井幕板	品名	-	

■商品仕様書（周辺収納側）

品目	仕様	備考
周辺仕様	周辺扉カラー	グロスウツダーク・ブラッケット
	周辺引手タイプ	ステンレス柄引手タイプ
	キッチンパネル	なし
トールユニット	本体	木製 色 ホワイト
	底板	木製
	引出し	ホーロー製
	レール	ソフトクローズレール
	丁番	-
	耐震ラッチ	有
カウンターユニット	部品	棚板
	本体	-
	底板	-
	レール	-
家電収納	本体	-
	部品	-
	部品	-
周辺カウンター	材質	-
吊戸棚	本体	-
	耐震ラッチ	-
	部品	-
設備仕様(上台)	アイラック	-
エンドパネル	材質	ホーロー製 色 グロスウツダーク
		-
天井幕板	品名	-

■必ずご確認ください。

- ・天井高さ、吊戸棚・レンジフード取付高さをご確認ください。
- ・《 》内寸法は参考寸法です。

■設備図の見方、表示記号について

- ・寸法はキッチンパネル厚みとクリア寸法を含んでいません。
- ・KP：キッチンパネル

■必ずお読みください

1)以下の工事・部材は別途ご用意ください。


- ・周囲躯体、仕上げ、取付用下地工事
- ・ダクト工事、壁面開口、屋外化粧カバー取付等
- ・給排水配管、電気配線、ガス配管及び接続工事

2)本体の取付以外の関連工事は法的有資格者による工事が必要になります。


- ・大工工事、電気工事、ガス配管工事、管工事、建具工事等

3)キッチンパネルを設置する壁面下地は
 プラスターボード仕上げをお願いします。


4)ホーローフル引戸/システムホーローユニットは、
 最大550kg/m²の重量となります。
 重量に耐えられる床の補強をお願いします。

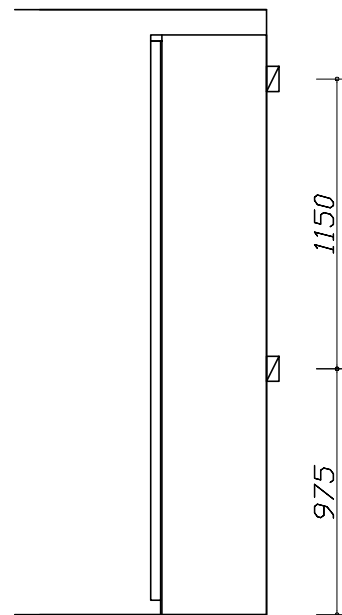

固定下地位置

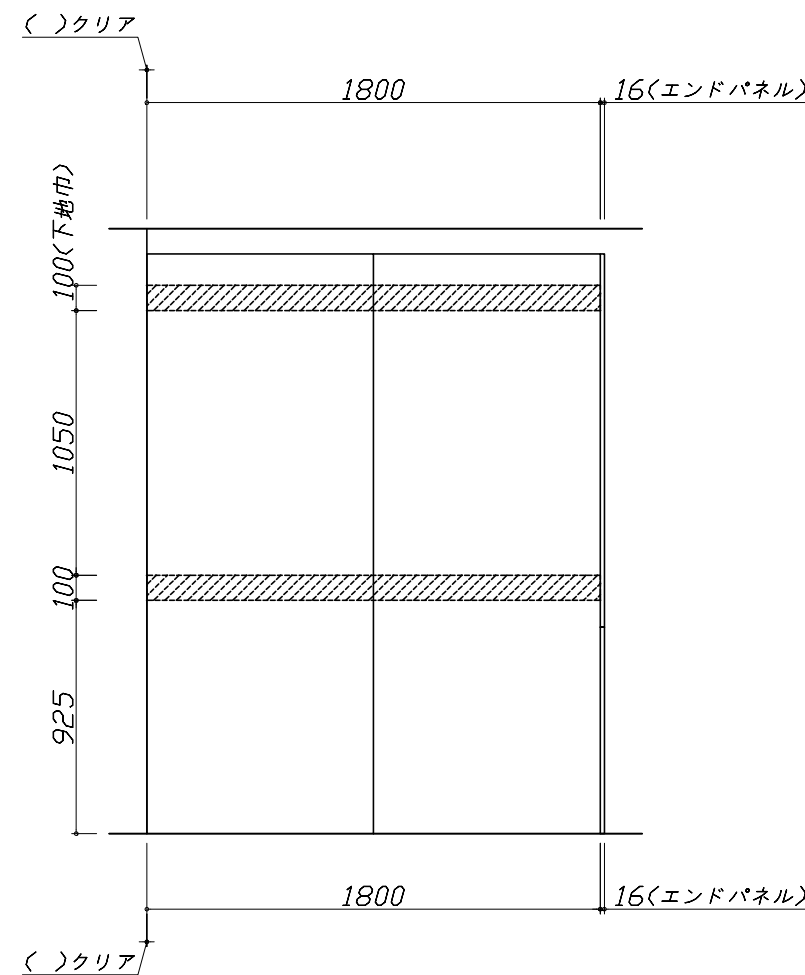

固定下地位置

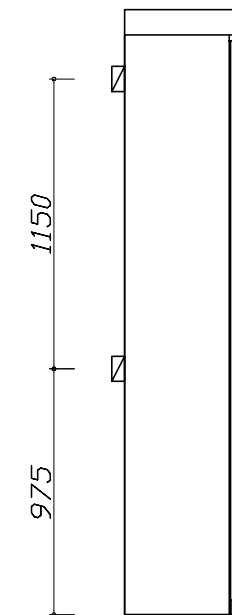

固定下地位置

Takara standard
 タカラスタンダード株式会社





現場名称： 沖縄-那覇SR SK1レミュー様邸
 現場番号： C1028671
 沖縄支店 販売課

ホーローシステムキッチン LEMURE レミュー
 プラン番号： 5601A-2009-0601T
 担当営業：

下地図 1 縮尺： 1 / 30
 作成日： 2020年9月15日
 担当アドバイザー：

- 必ずご確認ください。
 - ・天井高さ、吊戸棚・レンジフード取付高さをご確認ください。
 - ・《 》内寸法は参考寸法です。
- 設備図の見方、表示記号について
 - ・寸法はキッチンパネル厚みとクリア寸法を含んでいません。
 - ・KP：キッチンパネル

- 必ずお読みください
 - 以下の工事・部材は別途ご用意ください。
 - ・周囲躯体、仕上げ、取付用下地工事
 - ・ダクト工事、壁面開口、屋外化粧カバー取付等
 - ・給排水配管、電気配線、ガス配管及び接続工事
 - 本体の取付以外の関連工事は法的有資格者による工事が必要になります。
 - ・大工工事、電気工事、ガス配管工事、管工事、建具工事等

 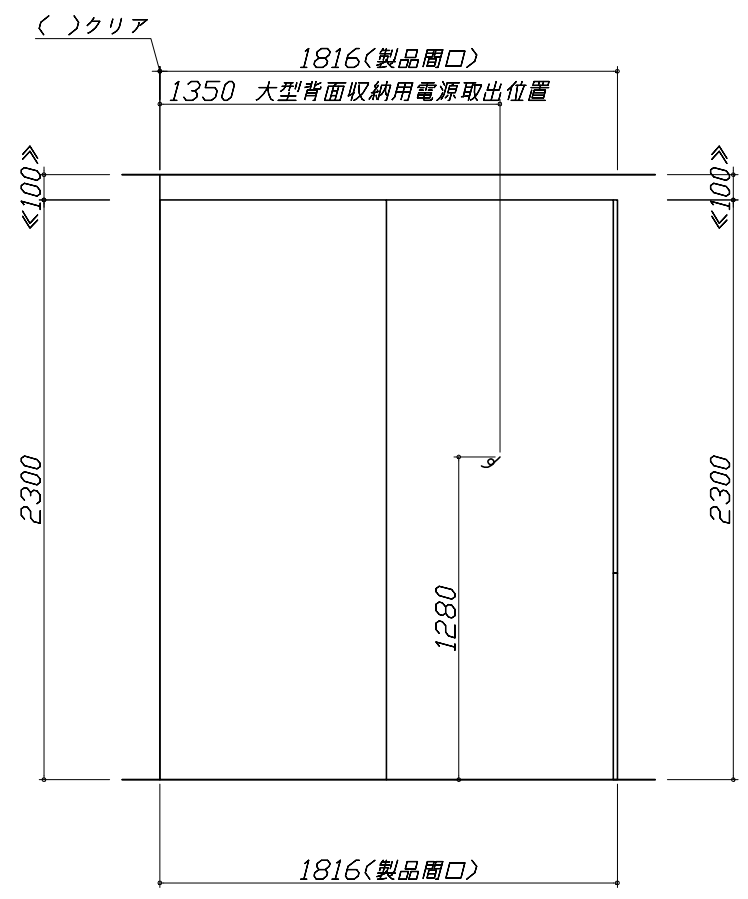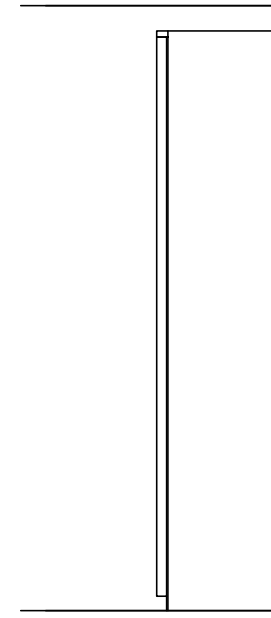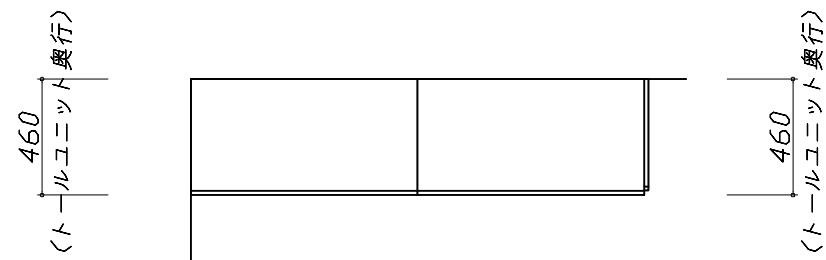


■機器類電源詳細

1	大型背面収納用電源	15A-100V・コト`必要長さ1m	9
---	-----------	--------------------	---

< 詳細図 1 >

ホーローフル引戸(家電右側) 電気配線参考図

電源は100V15A以上の専用回路を設けてください。

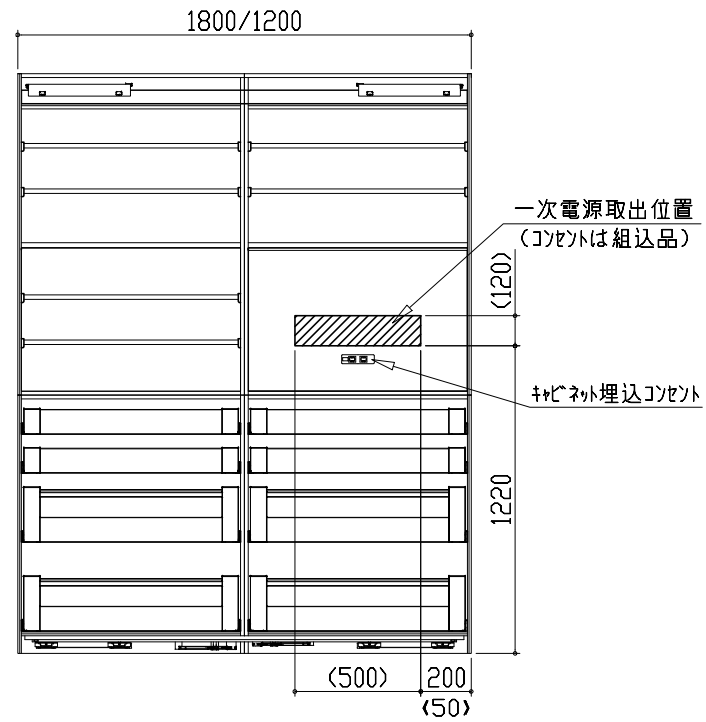

注) () 寸法は間口1200の場合を示す。