

# ホーローシステムキッチン 御見積書

御名前 沖縄-那覇SR SK4トレーシア 様

業者 様

商品名 Treasia トレーシア

作成日 2020年9月15日  
 プラン番号 5601A-2009-0602T  
 現場番号 C1028456

タカラスタANDARD株式会社  
 沖縄支店 販売課  
 沖縄県那覇市真地166-1  
 TEL 098-835-6666 / FAX 098-835-6655

那覇ショールーム  
 TEL 098-835-6688 / FAX 098-888-4444

商品  
 御見積金額 **¥546,900 (税込 ¥601,590)**

( )内の価格は税込価格<税率10%>を表示しています。

**(参考) 別途 商品組付費 ¥74,000 (税込 ¥81,400)**

商品御見積金額には商品組付費は含まれておりません。  
 商品組付費は現場の状況により変動する事があります。  
 又、給水・給湯・ガス・ダクト・電気等の接続工事は含まれておりません。

担当営業	担当アドバイザー	プラン作成者

## 御見積仕様

(周辺収納)

周辺扉カラー アンティークホールド・ブラックモル

キッチンパネル なし

周辺引手タイプ レール引手タイプ

カウンター材質 人造大理石

カラー ソリッドベージュ


## 御確認事項

本見積書は商品代金とその搬入・組立・設置費に関するものです。給排水(止水栓含む)、ガス、ダクト、電気の事前配管・事後接続工事及び、商品取付面下地(補強)、コア抜き工事等建設業区分工事全般は別途工事になりますので御了承下さい。

御見積書有効期間は30日です。過ぎている場合は仕様・価格の確認をお願い致します。ユニット等の特殊搬入費が発生する現場は、別途費用が発生致しますのでご了承下さい。

## 備考

階上設置の場合、別途搬入費が発生する可能性があります。  
 組付費は別途となっております。

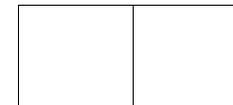

御名前 沖縄-那覇SR SK4トレーシア

様

現場番号	C1028456	プラン番号	5601A-2009-0602T	作成日	2020/9/15
------	----------	-------	------------------	-----	-----------

## 御見積明細 周辺収納

NO	商品名	仕様	品番	数量	単価	金額
1	ウォールキャビネット	周辺用吊戸	W-M L090 - (VAKKF-D	2	34,500	69,000
2	トールユニット上台	奥行45cm、開き扉タイプ、H2300用	O-UAAL090 - (VAKKF-D	1	77,000	77,000
3	トールユニット下台	奥行45cm、3段引出しタイプ、台輪ブラック	O-DFSL090 -5(VAKKFK	1	83,000	83,000
4	カウンターユニット用カウンター	奥行45cm、人造大理石、リッドハーフジュ	C-JP 90ND (A)	1	38,000	38,000
5	カウンターユニット用カウンター	奥行45cm、人造大理石、リッドハーフジュ	C-JP 90NU (A)	1	38,000	38,000
6	カウンターキャビネット	奥行45cm、スライド(3段引出し)、台輪ブラック	F-TFSL090 -5(VAKKFK	1	85,000	85,000
7	家電収納ユニットキャビネット	奥行45cmタイプ	F-HW L090 -5(L )-1	1	41,000	41,000
	収納ワゴン	奥行45cm用	NW-90KJ	1	21,500	21,500
	収納ワゴン用前面扉	奥行45cm用	NWヒラ90M KJ(VAKKF	1	12,300	12,300
	オープンタイプ用幕板		HWマキタ90 (AKK)	1	3,700	3,700
8	ダストボックス	本体	DB-NWNホントイ	3	1,250	3,750
	ダストボックス	フタ	DB-NWNフタ	3	650	1,950
9	見切り対応フィルター	トールユニット用、ブラック	ミキリール10(KW)	1	500	500
10	エンドパネル	周辺用ミドル吊戸用(H700)	EP-WMN (VAKKD	1	7,500	7,500
11	エンドパネル	奥行45cm・H230cm、トール上台用	EP-OU (VAKKD	1	15,000	15,000
12	エンドパネル	トールユニット下台隣接用	EP-NSH (VAKKD	1	8,100	8,100
13	エンドパネル	奥行45cmキャビネットトール下台用	EP-NLN-85 (VAKKD	1	8,600	8,600
14	エンドカバー	家電収納ユニット奥行45cm段差用	EC-HS (W )	1	3,000	3,000
15	間仕切り名人	Sタイプ、間口45cm用	MGマジキリJ SM 2	4	3,600	14,400
16	間仕切り名人	Tタイプ、かくせるラック併設用	MGマジキリP TC 1	4	3,900	15,600
周辺収納合計				31		¥546,900
商品総合計				31		¥546,900

御見積明細の価格には消費税は含まれておりません。別途消費税が必要となります。

## (参考) 別途 商品組付費



周辺収納商品組付費

¥74,000 ( 税込 ¥81,400 )




商品組付費は現場の状況により変動する事があります。又、給水・給湯・ガス・ダクト・電気等の接続工事は含まれておりません。

( )内の価格は税込価格 &lt; 税率10% &gt; を表示しています。

- 必ずご確認ください。
  - ・天井高さ、吊戸棚・レンジフード取付高さをご確認ください。
  - ・《 》内寸法は参考寸法です。
- 表示記号について
  - ・KP：キッチンパネル

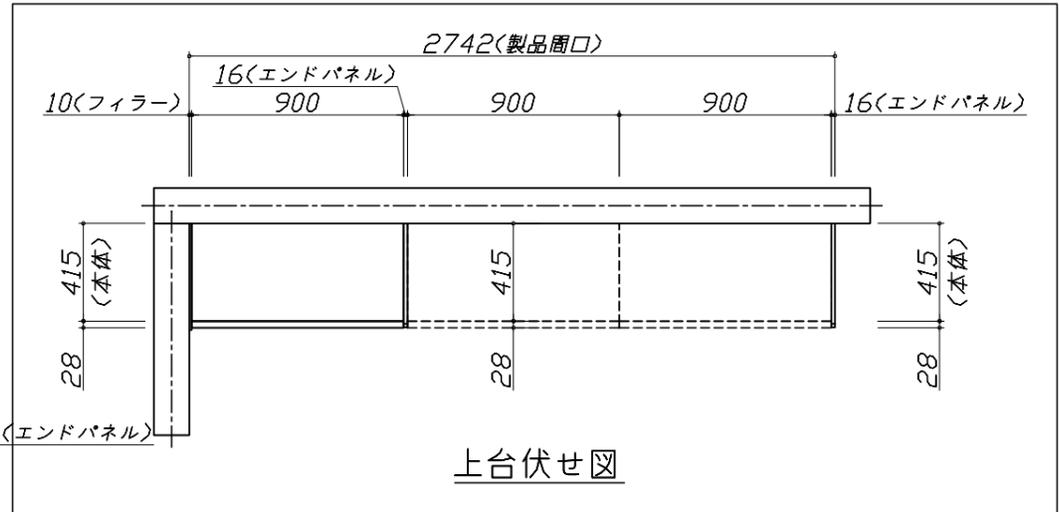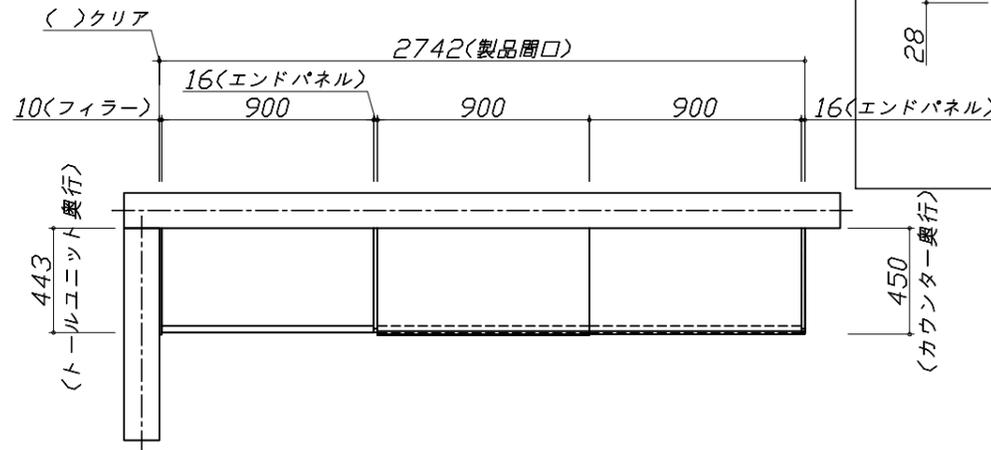

上台伏せ図

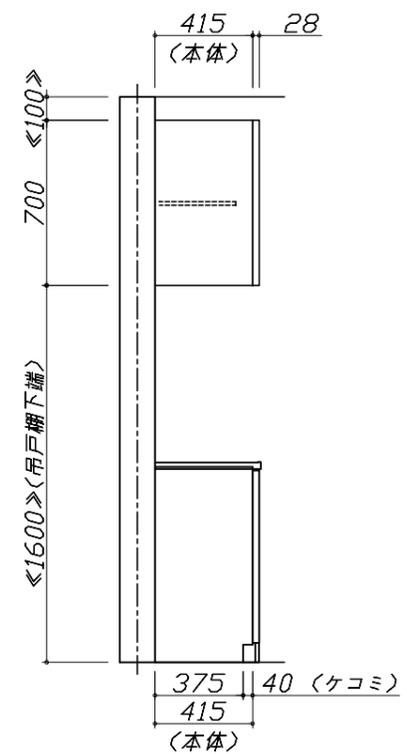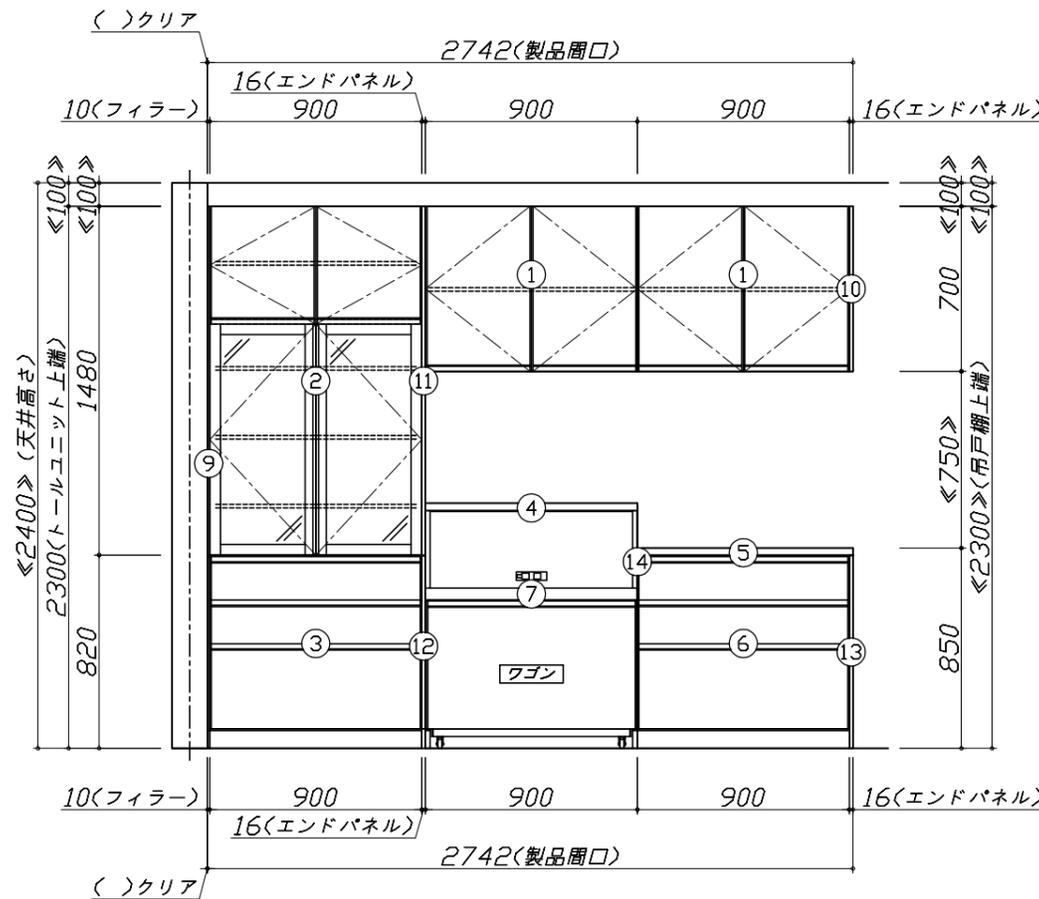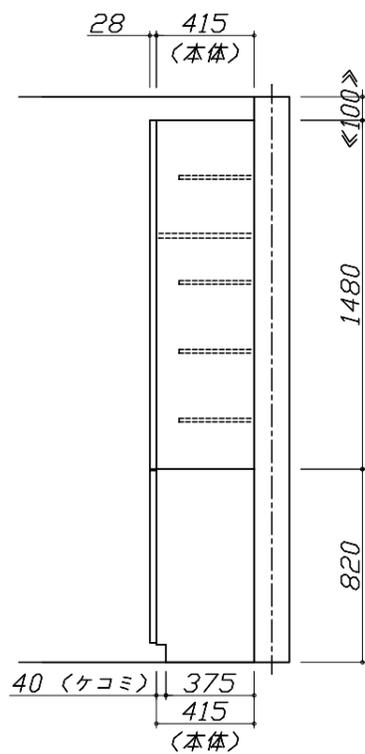


Takara standard  
タカラスタンダード株式会社

現場名称： 沖縄-那覇SR SK4トリア様邸  
現場番号： C1028456  
沖縄支店 販売課

ホーローシステムキッチン Treasia トレーシア  
プラン番号： 5601A-2009-0602T  
担当営業：

姿図 1 縮尺： 1 / 30  
作成日： 2020年9月15日  
担当アドバイザー：

縮尺：A3サイズ等倍

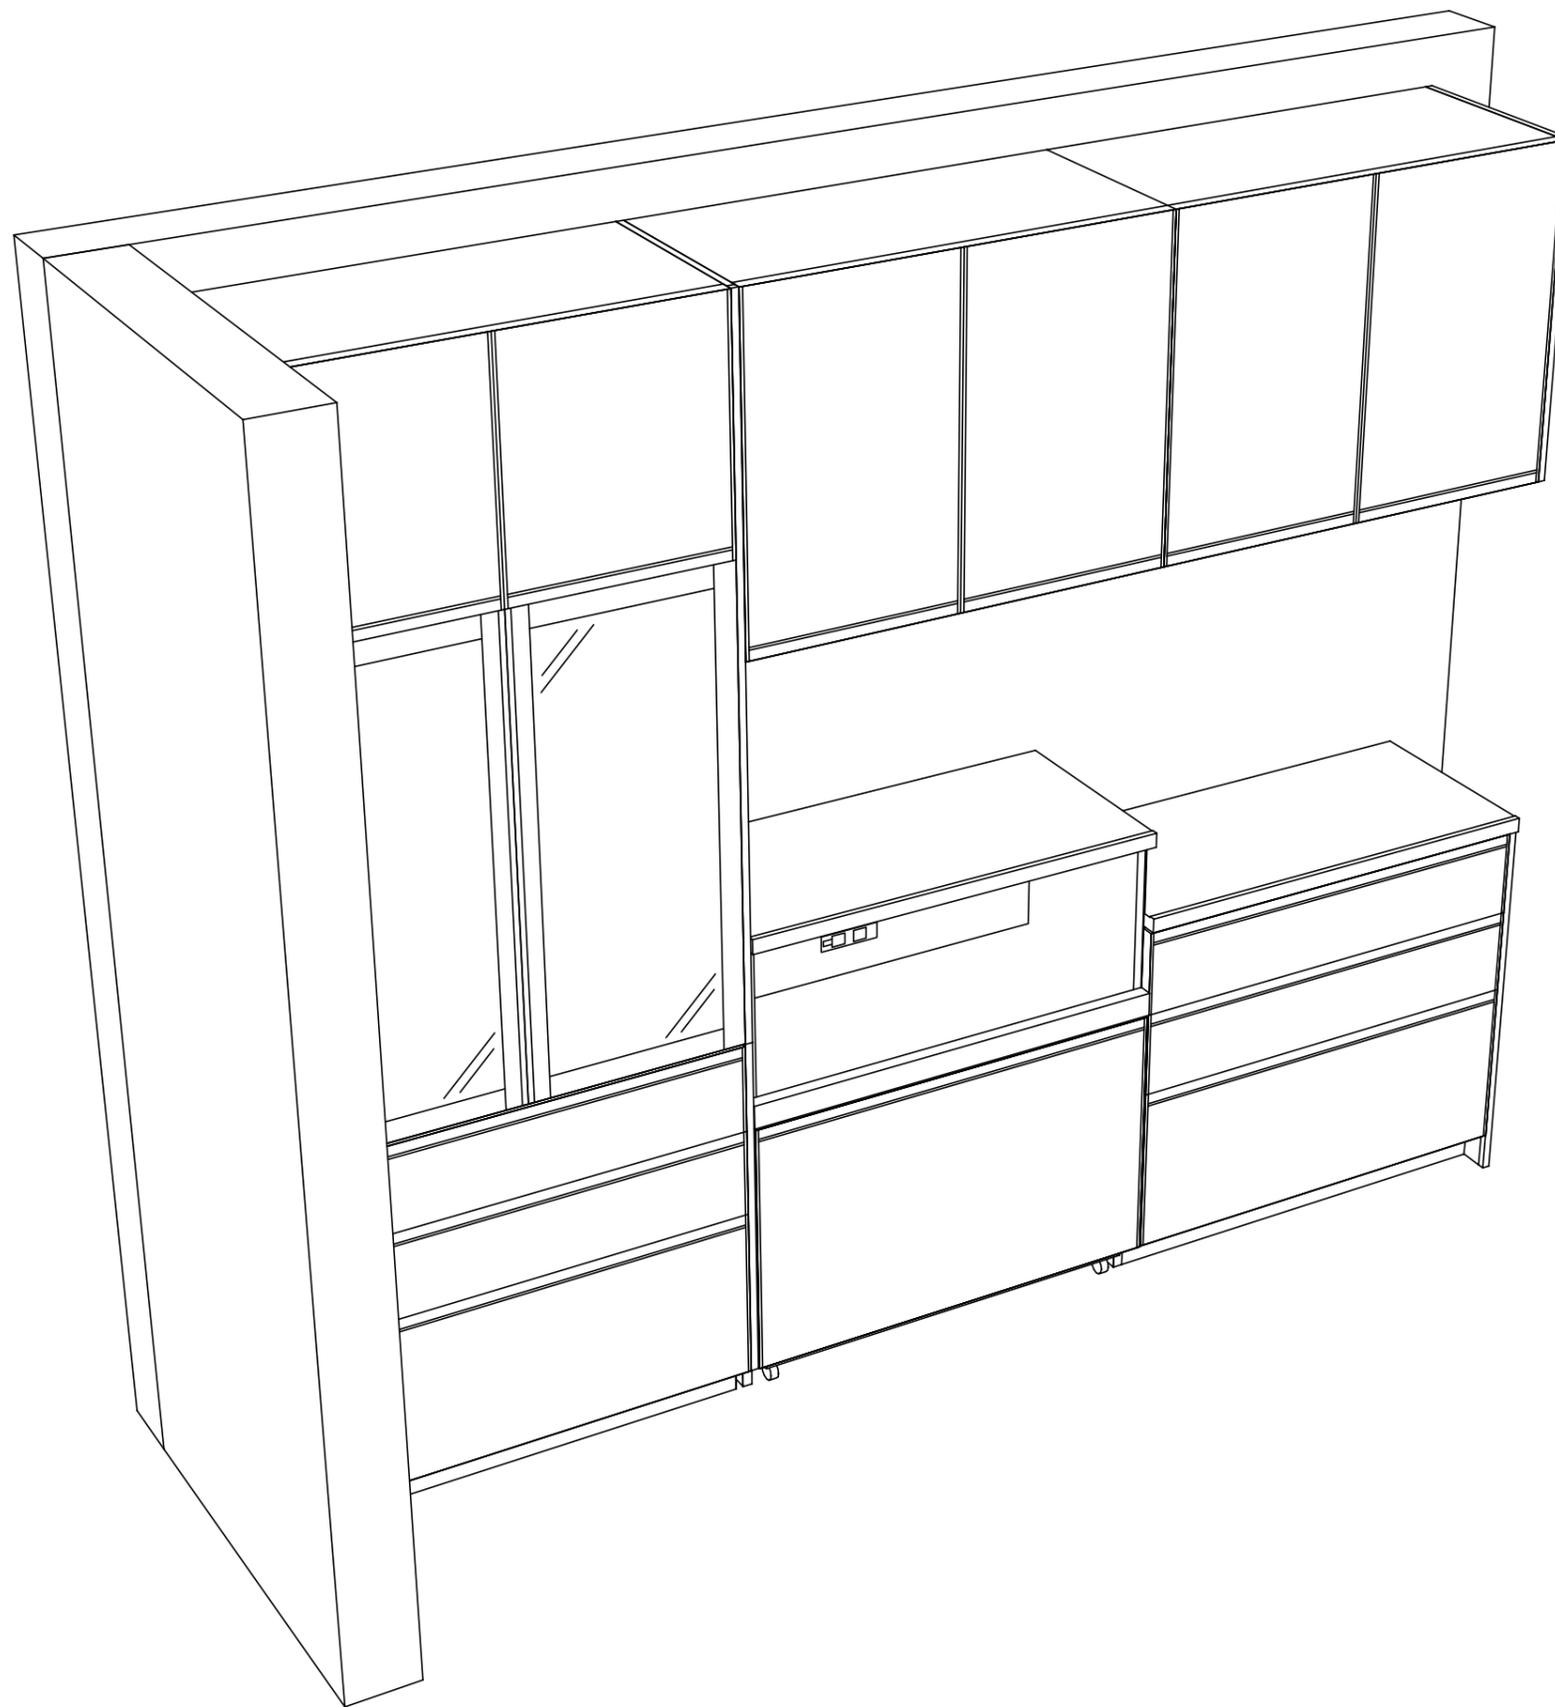

**Takara standard**  
 タカラスタンダード株式会社

現場名称： 沖縄-那覇SR SK4トレシア様邸  
 現場番号： C1028456  
 沖縄支店 販売課

ホーローシステムキッチン Treasia トレーシア  
 プラン番号： 5601A-2009-0602T  
 担当営業 :

姿図 2  
 縮尺： 1 / 30  
 作成日： 2020年9月15日  
 担当アドバイザー：

縮尺：A3サイズ等倍