

ホーローシステムキッチン 御見積書

御名前 沖縄-那覇SR SK5トレーシア 様

業者 様

商品名 Treasia トレーシア

作成日 2024年8月4日
プラン番号 5601A-2408-0083T
現場番号 C3255015

タカラスタANDARD株式会社
◆沖縄支店 販売課
沖縄県那覇市真地166-1
TEL 098-835-6666 / FAX 098-835-6655

◆那覇ショールーム
TEL 098-835-6688 / FAX 098-888-4444

商品
御見積金額 **¥337,400** (税込 ¥371,140)

()内の価格は税込価格<税率10%>を表示しています。

《参考》別途 商品組付費 ¥55,500 (税込 ¥61,050)

- ※ 商品御見積金額には商品組付費は含まれておりません。
- ※ 商品組付費には配送・搬入・商品組付等の費用を含んでいます。
- ※ 商品組付費は現場の状況により変動する事があります。
又、給水・給湯・ガス・ダクト・電気等の接続工事は含まれておりません。

◆ 御見積仕様

《周辺収納》

周辺扉カラー	フロストーングレー・ブラック
キッチンパネル	なし
周辺引手タイプ	ハンドル引手タイプ
カウンター材質	メラミン
カラー	スモーキーエルム

◆ 御確認事項

★本見積書は商品代金とその搬入・組立・設置費に関するものです。給排水(止水栓含む)、ガス、ダクト、電気の事前配管・事後接続工事及び、商品取付面下地(補強)、コア抜き工事等建設業区分工事全般は別途工事になりますので御了承下さい。

★御見積書有効期間は30日です。過ぎている場合は仕様・価格の確認をお願い致します。
★ユニック等の特殊搬入費が発生する現場は、別途費用が発生致しますのでご了承下さい。

担当営業	担当アドバイザー	プラン作成者

◆ 備考

- 階上設置の場合、別途搬入費が発生する可能性があります。
- 組付費は別途となります。
- 現場によっては別途部材の手配が必要です。ご確認下さい
- シリコン部材は手配が必要です

--	--

御名前 沖縄-那覇SR SK5トレーシア 様

現場番号	C3255015	プラン番号	5601A-2408-0083T	作成日	2024/8/4
------	----------	-------	------------------	-----	----------

御見積明細 周辺収納

NO	商品名	仕様	品番	数量	単価	金額
1	ウォールキャビネット	オープンシェルフ(棚板2段)	オープンシェルフタナイト120W(チ)	1	30,000	30,000
	ウォールキャビネット		オープンシェルフフレームセットW2	1	21,000	21,000
2	カウンターユニット用カウンター	奥行45cm、メラミン、スモーキーエルク	C-チP180NO (P)-1	1	37,000	37,000
3	カウンターキャビネット	奥行45cm、スライド(3段引出し)、台輪ブラック	F-TFSL090M-5(VNFKGK)	2	97,500	195,000
4	見切り対応フィラー	周辺収納ユニット用、ブラック	ミキリタ10H(K)	1	700	700
5	エンドパネル	奥行45cmキャビネット・トール下台用	EP-NLN-85 (VNFKD)	1	10,500	10,500
6	間仕切り名人	Sタイプ、間口45cm用	MGマジキリJ SM 2	4	3,600	14,400
7	間仕切り名人	Sタイプ、間口30cm用	MGマジキリJ SM 1	4	1,800	7,200
8	間仕切り名人	Tタイプ、かくせるラック併設用	MGマジキリP TC 1	4	3,900	15,600
9	施工部材		シリコン(アイホリ)	1	1,000	1,000
	施工部材(削除)		t シリコン(アイホリ)	1	-1,000	-1,000
	トレーシア搬入費			1	6,000	6,000
周辺収納合計				22		¥337,400
商品総合計				22		¥337,400

※ 御見積明細の価格には消費税は含まれておりません。別途消費税が必要となります。

《参考》別途 商品組付費





周辺収納商品組付費

¥55,500 (税込 ¥61,050)

※ 商品組付費は現場の状況により変動する事があります。又、給水・給湯・ガス・ダクト・電気等の接続工事は含まれておりません。

()内の価格は税込価格<税率10%>を表示しています。

- 必ずご確認ください。
 - ・天井高さ、吊戸棚・レンジフード取付高さをご確認ください。
 - ・《 》内寸法は参考寸法です。
- 表示記号について
 - ・KP：キッチンパネル

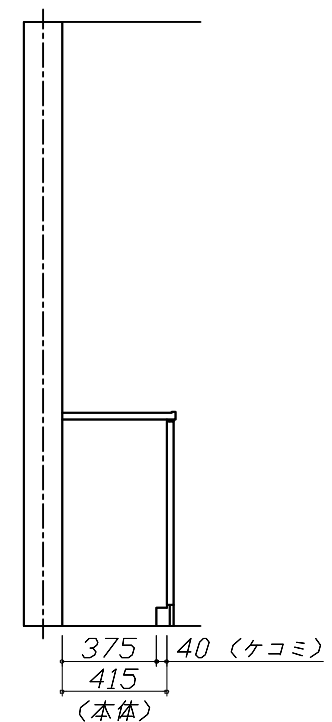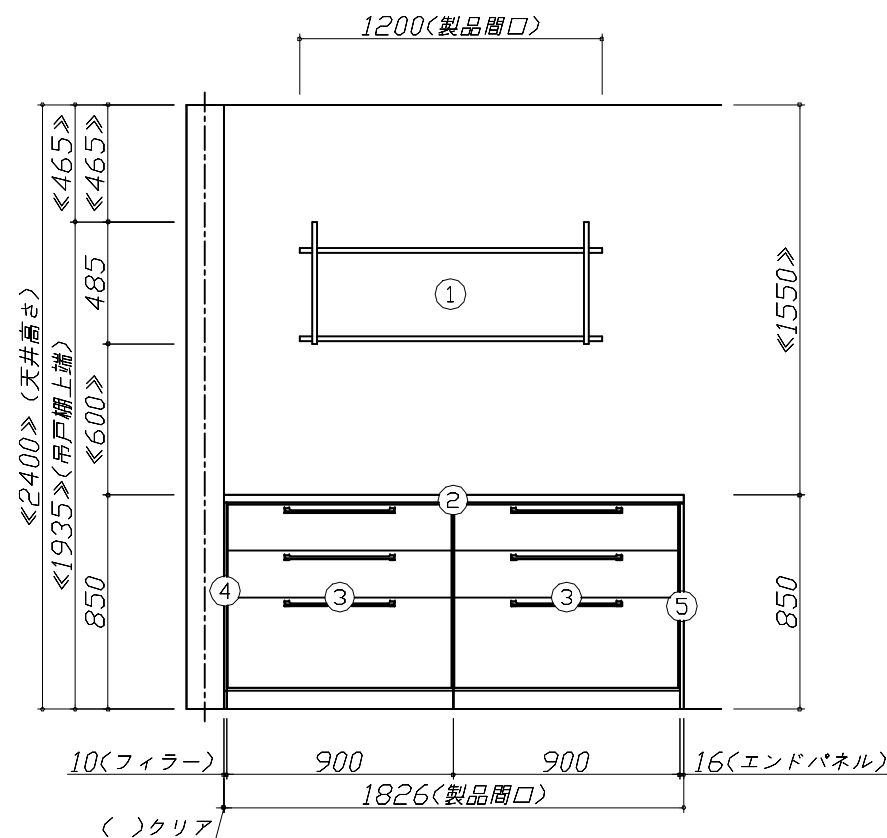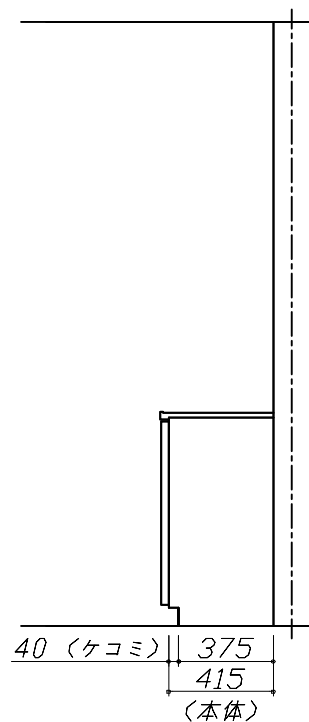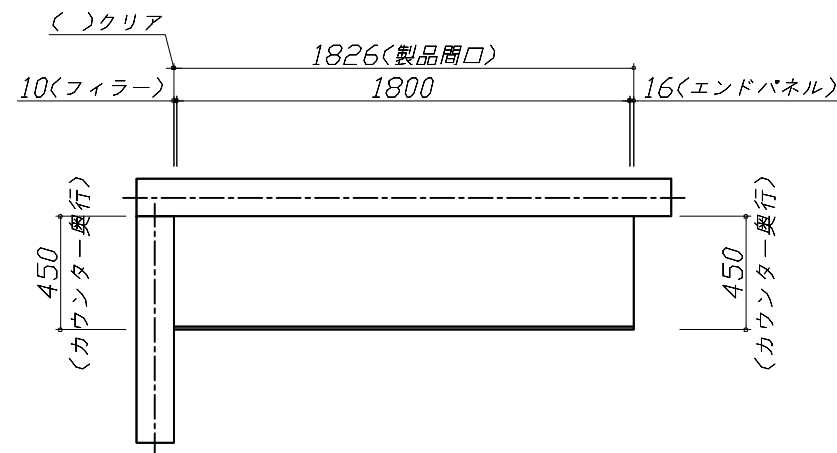


Takara standard
タカラスタンダード株式会社

現場名称： 沖縄一那覇SR SK5トレーシア様邸
現場番号： C3255015
沖縄支店 販売課

ホーローシステムキッチン Treasia トレーシア
プラン番号： 5601A-2408-0083T
担当営業：

姿図 1 縮尺： 1 / 30
作成日： 2024年8月4日
担当アドバイザー：

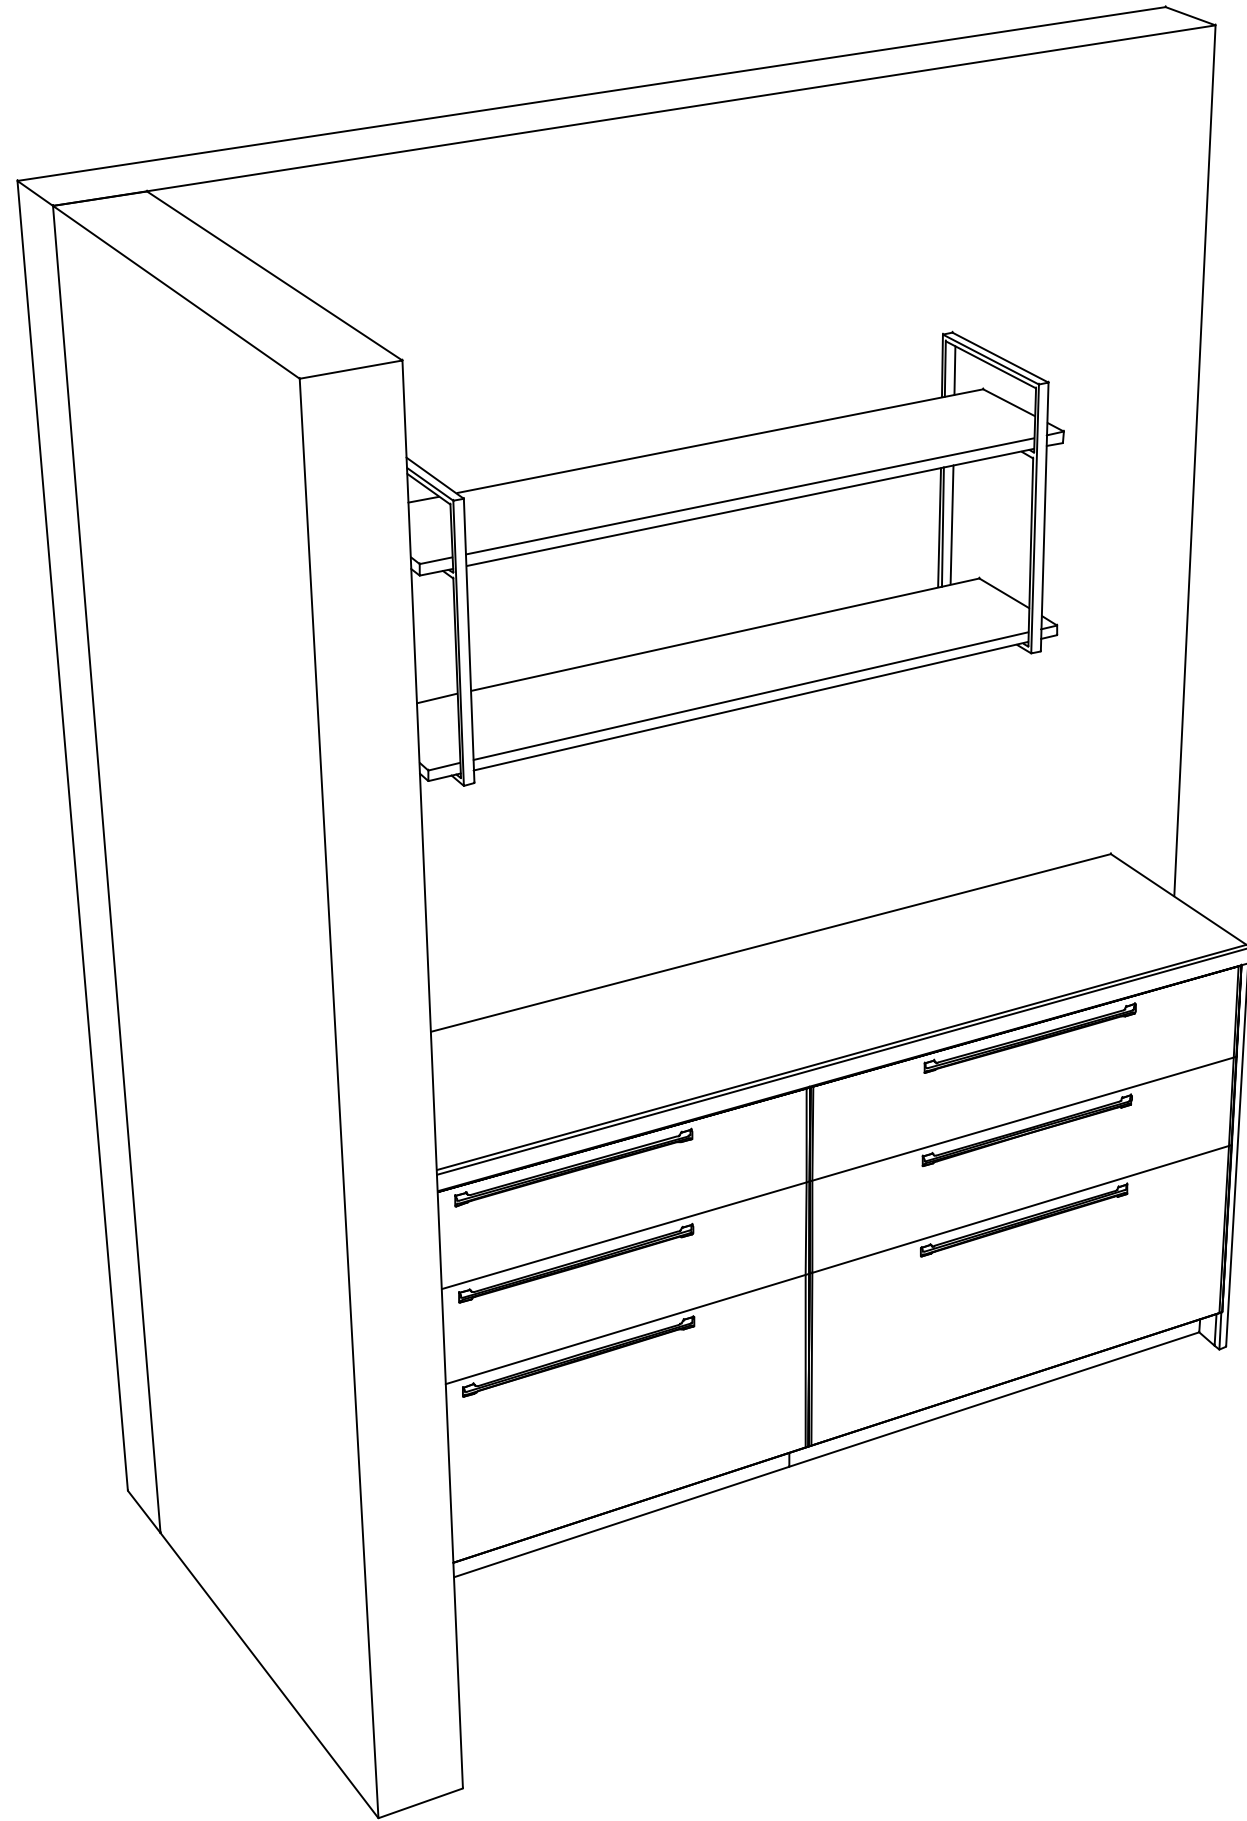

Takara standard
タカラスタンダード株式会社

現場名称： 沖縄-那覇SR SK5トレシア様邸

現場番号： C3255015

沖縄支店 販売課

ホーローシステムキッチン Treasia トレーシア

プラン番号： 5601A-2408-0083T

担当営業 :

姿図 2

縮尺： 1 / 30

作成日： 2024年8月4日

担当アドバイザー：

縮尺：A3サイズ等倍