

ホーローシステムキッチン 御見積書

御名前 沖縄-那覇SR SK2 トレーシア 様

業者 様

商品名 Treasia トレーシア

作成日 2024年10月14日
プラン番号 5601A-2410-0286T
現場番号 C2792585

タカラスタANDARD株式会社
◆沖縄支店 販売課
沖縄県那覇市真地166-1
TEL 098-835-6666 / FAX 098-835-6655

◆那覇ショールーム
TEL 098-835-6688 / FAX 098-888-4444

商品
御見積金額 **¥1,559,400 (税込 ¥1,715,340)**

()内の価格は税込価格<税率10%>を表示しています。

《参考》別途 商品組付費 **¥109,200 (税込 ¥120,120)**

- ※ 商品御見積金額には商品組付費は含まれておりません。
- ※ 商品組付費には配送・搬入・商品組付等の費用を含んでいます。
- ※ 商品組付費は現場の状況により変動する事があります。
又、給水・給湯・ガス・ダクト・電気等の接続工事は含まれておりません。

◆ 御見積仕様

《キッチン》

奥行	奥行65cm
キッチン本体サイズ	I型270cm
天板高さ	85cm
扉カラー	コンクリートグレー・ブラックモール
キッチンパネル	なし
引手タイプ	ハンドル引手タイプ
ワークトップ材質	アクリル人造大理石
カラー	モデルートブラック
水栓	ハンドシャワー水栓
食器洗い乾燥機	シンク下設置間口60cmタイプ
加熱機器	75cmハイパーガラスコートトップガスコンロ
レンジ機器	なし
ガス種	LPG
周波数	60Hz

◆ 御確認事項

★本見積書は商品代金とその搬入・組立・設置費に関するものです。給排水(止水栓含む)、ガス、ダクト、電気の事前配管・事後接続工事及び、商品取付面下地(補強)、コア抜き工事等建設業区分工事全般は別途工事になりますので御了承下さい。

★御見積書有効期間は30日です。過ぎている場合は仕様・価格の確認をお願い致します。

★ユニック等の特殊搬入費が発生する現場は、別途費用が発生致しますのでご了承下さい。

担当営業	担当アドバイザー	プラン作成者

◆ 備考

- 階上設置の場合、別途搬入費が発生する可能性があります。
- 組付費は別途となります。
- 現場によっては別途部材の手配が必要です。ご確認下さい
- シリコン部材は手配が必要です

--	--

No.*

御名前 沖縄-那覇SR SK2 トレーシア 様

現場番号	C2792585	プラン番号	5601A-2410-0286T	作成日	2024/10/14
------	----------	-------	------------------	-----	------------

御見積明細 キッチン

NO	商品名	仕様	品番	数量	単価	金額
1	人造大理石ワークトップ	家事らくシンク(ホワイト)	U7I1270 TARO	1	237,000	237,000
2	シンクキャビネット	スライド・シンク下食洗、うちにもホーロートレイ	F-RSXR120UR5(VTGKG)	1	109,500	109,500
	食器洗い乾燥機用下飾り		シタサリDWP60-5(VTGKD)	1	5,000	5,000
3	食器洗い乾燥機	引出し式(ブラック色)	TKW-601CA	1	182,000	182,000
4	食器洗い乾燥機用前面パネル	扉同色	P-DWP60 (TG)	1	5,000	5,000
5	調理台キャビネット	足元スライド(3段引出し)・たっぷりホーローキャビネット	F-TFVR075 -5(VTGKG)	1	110,500	110,500
6	コンロ用キャビネット	足元スライド・たっぷりホーローキャビネット	F-KTVR075 L5(VTGKG)	1	102,000	102,000
7	水栓	タッチレスハンドシャワー水栓、ブラック	KM6071ECM5TK	1	130,000	130,000
8	ガス加熱機器(ハイパーガラスコート)	両面焼き	TAF890W-U75CK	1		
	ガス加熱機器(本体)	ブラック、オープン非接続	TAF890W-U75C P	1	186,000	186,000
	ガス加熱機器(トッププレート)	クリアパールブラック	T890-U75TP-CKN	1	43,000	43,000
	【ベースキャビネット小計】			11		1,110,000
9	ウォールキャビネット	レンジフード横タイプ	W-M A060ZR (VTGKF-D)	1	26,000	26,000
10	ウォールキャビネット	ダウンライト、底面ホーローカバー	W-MD A120 - (VTGKF)	1	64,500	64,500
	ダウンライト	ホワイト、電球色	ダウンライト(877NWH)2トウ-3000K	1	36,000	36,000
11	レンジフード(本体)	シロッコファン、ブラック、加熱機器連動	VRAC-E901ADR(SQ)	1	174,000	174,000
	レンジフード用前面パネル	扉同色	VZP-90-655HN(TG)	1	9,000	9,000
12	リモコン		RHリモコン-3	1	2,000	2,000
13	見切り対応フィルター	レンジフード用、ブラック	ミキリW10F(K)	1	1,500	1,500
14	見切り対応フィルター	下台用、ブラック	ミキリタ10H(K)	1	700	700
15	エンドパネル	奥行65cmキャビネット用	EP-XN-85 (VTGKD)	1	11,500	11,500
16	エンドパネル	ウォールキャビネット、電動昇降、VUSVDS用	EP-WM (VTGKD)	1	8,500	8,500
17	前台輪カバー		P-DC120 -5(K)	1	4,000	4,000
18	前台輪カバー		P-DC075 -5(K)	2	3,500	7,000
19	ラッククックグランポッド	トリュフブラウン	PGDA-42BM(T)	1	20,000	20,000
20	まな板	家事らくシンク用	マナイタVAE	1	8,500	8,500
21	水切り	家事らくシンク用	ミズキリVAE	1	9,000	9,000
22	水切りプレート	家事らくシンク用	ミズキリプレートVAE	1	6,000	6,000
23	どこでもラック(アルミタイプ)	レードル掛け	MGD-KH(V)	1	5,000	5,000
24	間仕切り名人	Hタイプ、間口45・60cm用	MGマジキリJ HL 1	3	3,400	10,200
25	間仕切り名人	Hタイプ、間口45・60cm用	MGマジキリJ HC 1(N)	1	3,400	3,400

御名前 沖縄-那覇SR SK2 トレーシア 様

現場番号	C2792585	プラン番号	5601A-2410-0286T	作成日	2024/10/14
------	----------	-------	------------------	-----	------------

御見積明細 キッチン

NO	商品名	仕様	品番	数量	単価	金額
26	間仕切り名人	Tタイプ、間口45・60cm用	MGマジキリP TL 1	4	3,900	15,600
27	引出側カバー		ヒキタシSカバーD55	2	3,500	7,000
28	かくせるホーローボックス	間口75cm用	トビラウラHS- 75N	2	7,000	14,000
29	施工部材		シリコン(クリア2)	1	1,000	1,000
30	施工部材		シリコン(ブラック)	1	1,000	1,000
	施工部材(削除)		シリコン(クリア2)	1	-1,000	-1,000
	施工部材(削除)		シリコン(ブラック)	1	-1,000	-1,000
	トレーシア搬入費			1	6,000	6,000
キッチン合計				46		¥1,559,400
商品総合計				46		¥1,559,400

※ 御見積明細の価格には消費税は含まれておりません。別途消費税が必要となります。

《参考》別途 商品組付費





キッチン商品組付費

¥109,200 (税込 ¥120,120)

※ 商品組付費は現場の状況により変動する事があります。又、給水・給湯・ガス・ダクト・電気等の接続工事は含まれておりません。

()内の価格は税込価格<税率10%>を表示しています。

- 必ずご確認ください。
 - ・天井高さ、吊戸棚・レンジフード取付高さをご確認ください。
 - ・《 》内寸法は参考寸法です。
- 表示記号について
 - ・KP：キッチンパネル

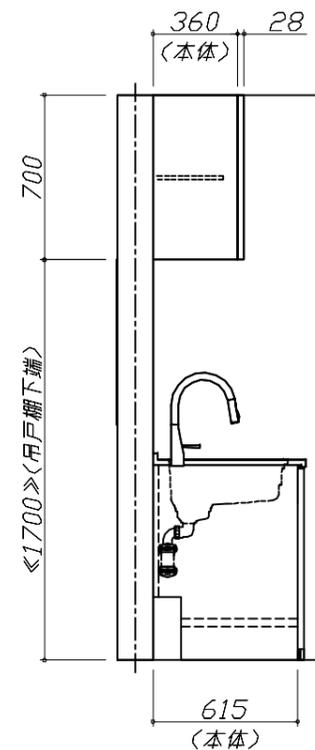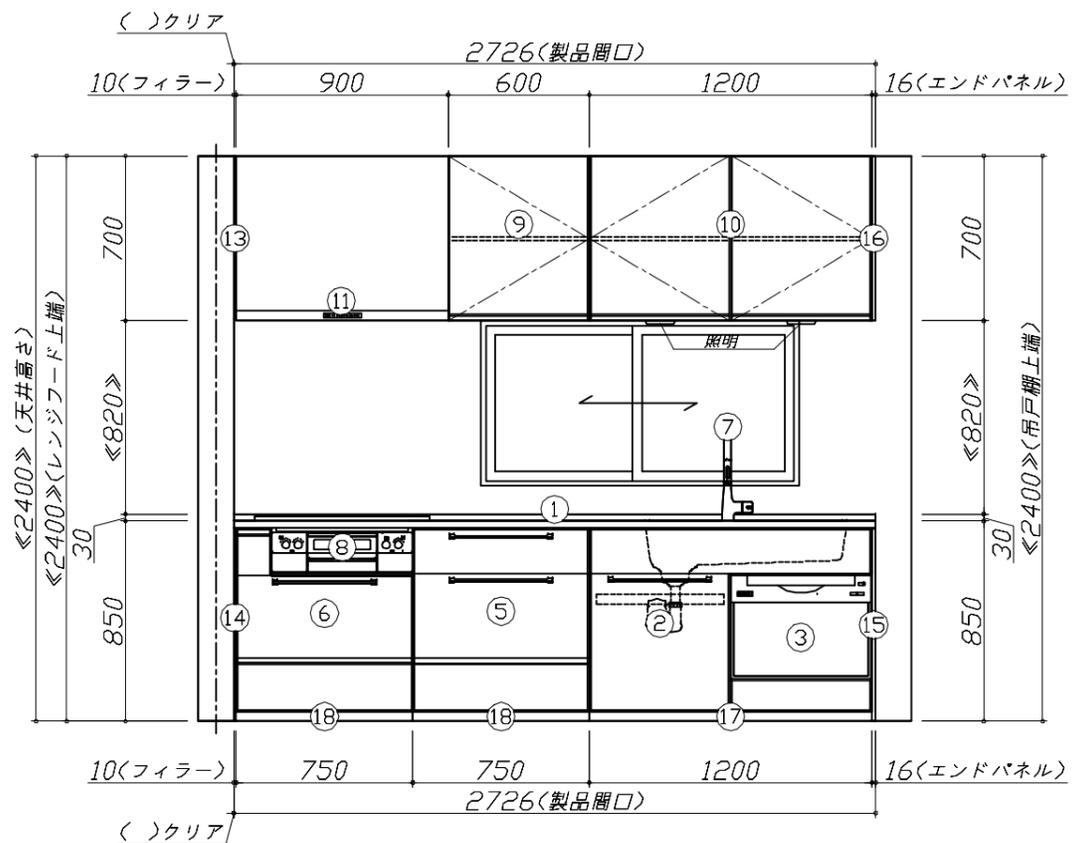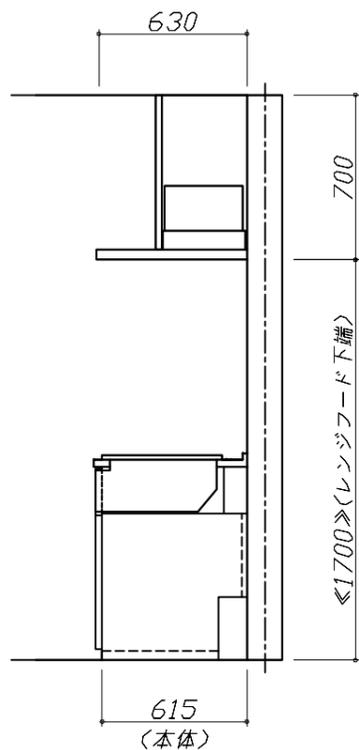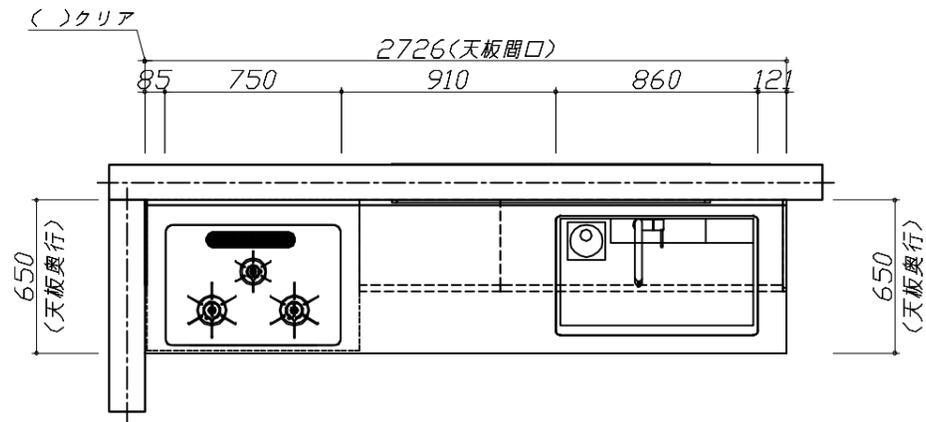


Takara standard
タカラスタンダード株式会社

現場名称： 沖縄-那覇SR SK2 トレーシア様邸
現場番号： C2792585
沖縄支店 販売課

ホーローシステムキッチン Treasia トレーシア
プラン番号： 5601A-2410-0286T
担当営業：

姿図 1 縮尺： 1 / 30
作成日： 2024年10月14日
担当アドバイザー：

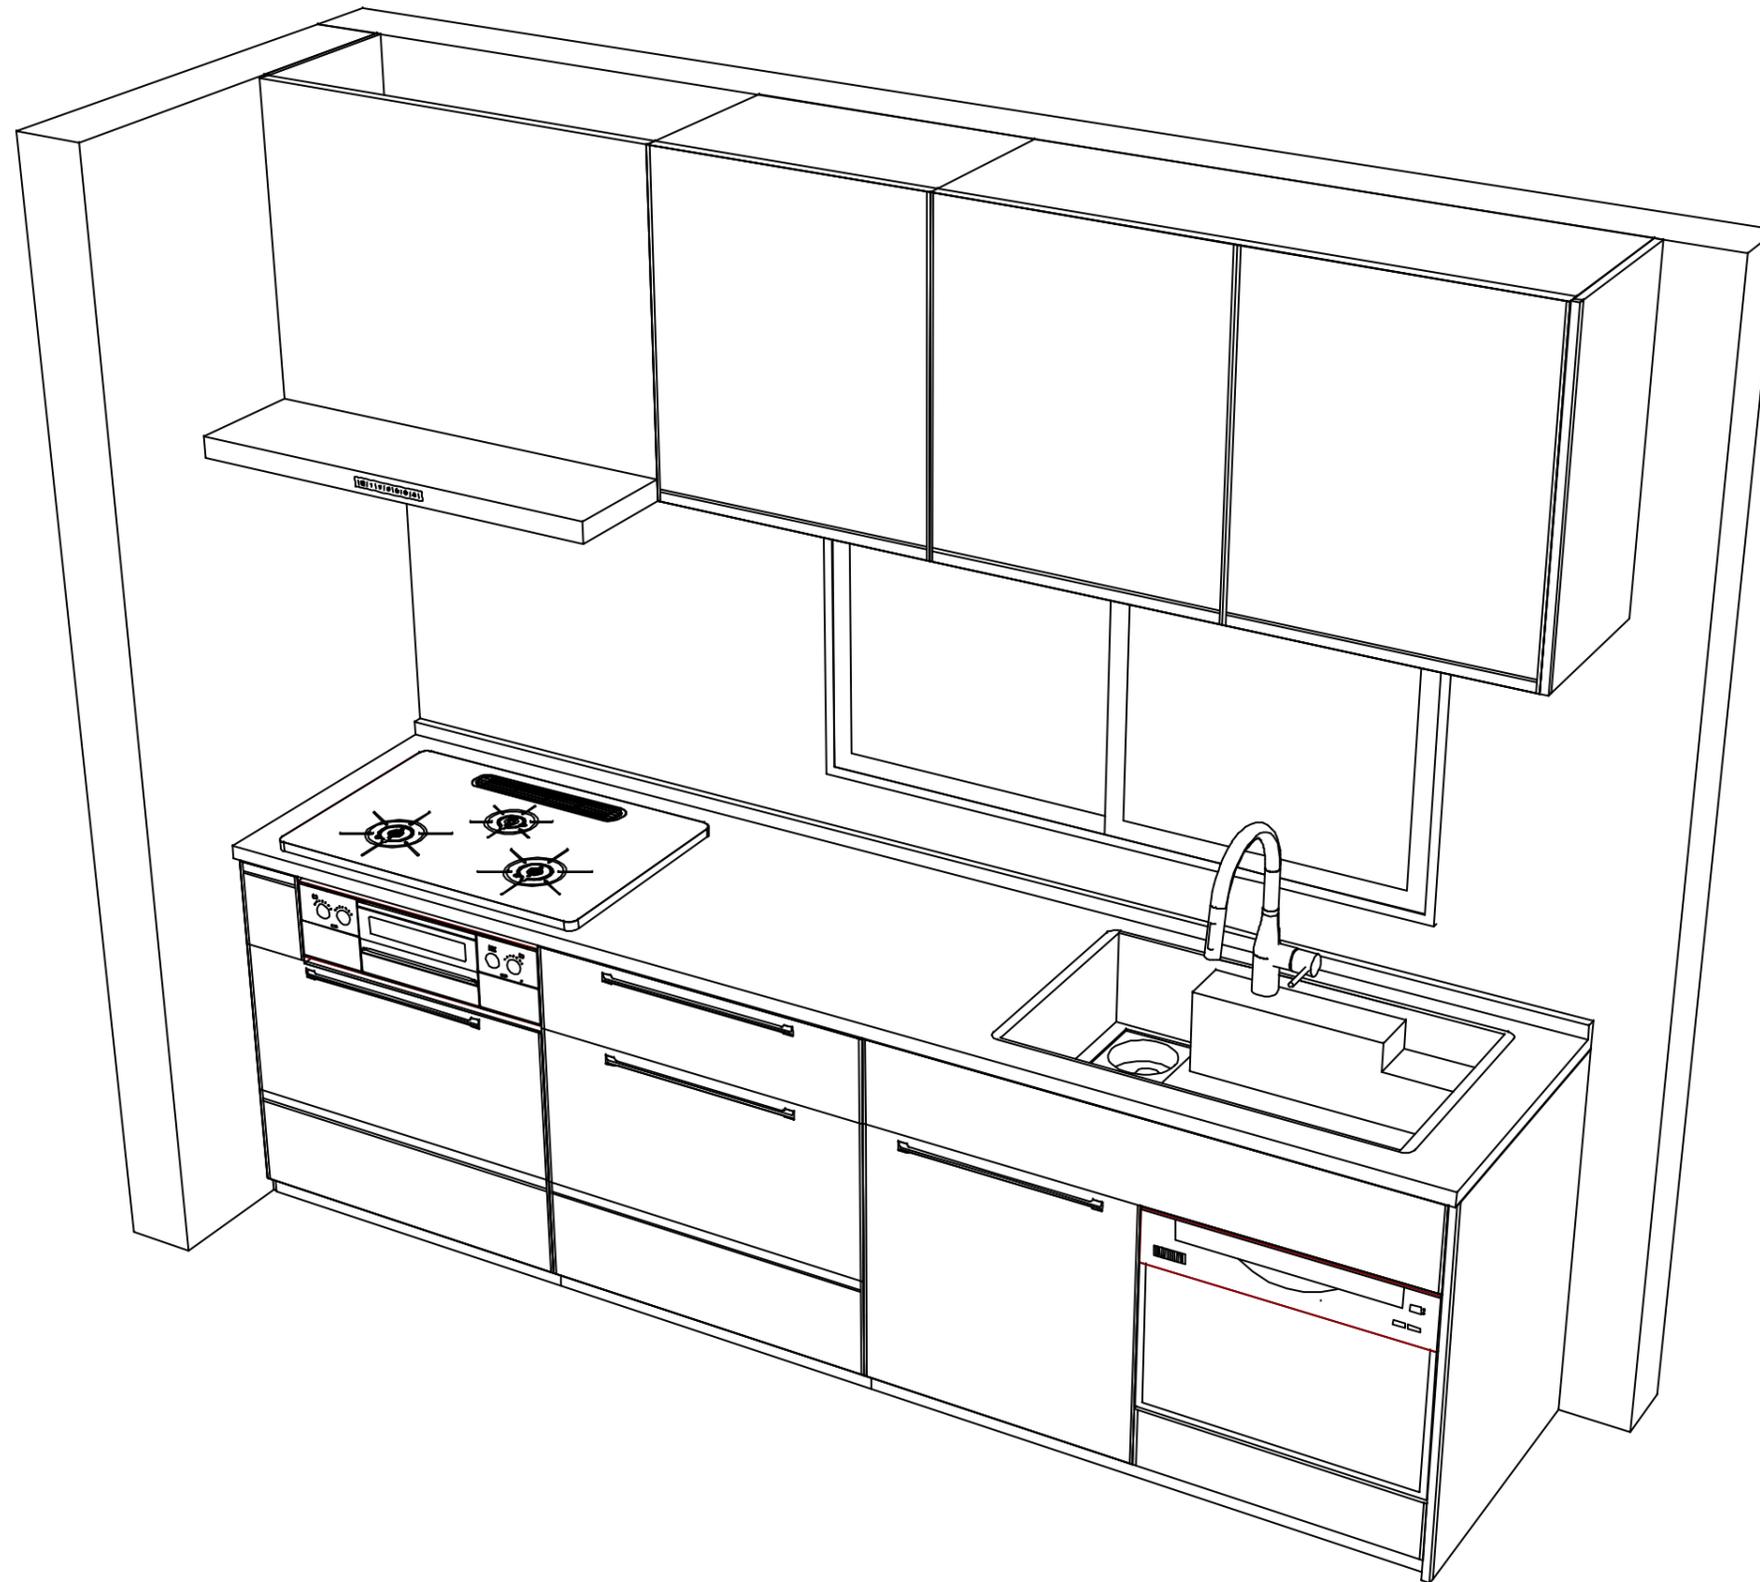

Takara standard
タカラスタンダード株式会社

現場名称： 沖縄-那覇SR SK2 トレーシア様邸
現場番号： C2792585
沖縄支店 販売課

ホーローシステムキッチン Treasia トレーシア
プラン番号： 5601A-2410-0286T
担当営業：

姿図 2
縮尺： 1 / 30
作成日： 2024年10月14日
担当アドバイザー：

縮尺：A3サイズ等倍