

# ホーローシステムキッチン 御見積書

御名前 大阪-新奈良SR SK10 様

業者 様

商品名 LEMURE レミュー

作成日 2020年2月25日  
 プラン番号 1809H-2002-0570T  
 現場番号 A9179234

タカスタンダード株式会社  
 奈良営業所  
 奈良県橿原市新賀町129-1  
 TEL 0744-29-6750 / FAX 0744-29-6751

奈良ショールーム  
 TEL 0744-29-6758 / FAX 0744-29-6759

商品  
 御見積金額 **¥1,591,900 (税込 ¥1,751,090)**

( )内の価格は税込価格<税率10%>を表示しています。

**(参考) 別途 商品組付費 ¥178,000 (税込 ¥195,800)**

商品御見積金額には商品組付費は含まれておりません。  
 商品組付費は現場の状況により変動する事があります。  
 又、給水・給湯・ガス・ダクト・電気等の接続工事は含まれておりません。

| 担当営業 | 担当アドバイザー | プラン作成者 |
|------|----------|--------|
|      |          |        |

備考

## 御見積仕様

(キッチン)

キッチン本体サイズ I型255cm

天板高さ 85cm

扉カラー シルキーウッドヘ'ージュ・シルバーモ-ル

キッチンパネル マルキーナベージュ

引手タイプ レール引手タイプ

ワークトップ材質 クォーツストーン

カラー オリーブロッシュ

水栓 ハンドシャワー水栓

食器洗い乾燥機 なし

加熱機器 75cmハイバ'-ガラスコートトップガスコンロ

レンジ機器 なし

ガス種 未定

周波数 60Hz

## 御確認事項

|  |  |
|--|--|
|  |  |
|--|--|

御名前 大阪-新奈良SR SK10

様

|      |          |       |                  |     |           |
|------|----------|-------|------------------|-----|-----------|
| 現場番号 | A9179234 | プラン番号 | 1809H-2002-0570T | 作成日 | 2020/2/25 |
|------|----------|-------|------------------|-----|-----------|

## 御見積明細 キッチン

| NO | 商品名                | 仕様                          | 品番                  | 数量 | 単価      | 金額        |
|----|--------------------|-----------------------------|---------------------|----|---------|-----------|
| 1  | 高級人造石ワークトップ        | 家事らくシンク(グレー)                | IZI/255 TALS-2      | 1  | 294,000 | 294,000   |
| 2  | 高級人造石ワークトップ        | バックガード                      | IZI-255 --LS        | 1  | 14,000  | 14,000    |
| 3  | シンクキャビネット          | 足元スライド、フロントポケット、うちにもホーロートレイ | F-RNVM105P-5(LCVHE  | 1  | 208,000 | 208,000   |
| 4  | 調理台キャビネット          | 足元スライド(3段引出、ホーローインナーケース)    | F-TFVM075V-5(LCVHE  | 1  | 131,000 | 131,000   |
| 5  | コンロ用キャビネット         | 足元スライド                      | F-KTVM075GR5(LCVHE  | 1  | 111,500 | 111,500   |
| 6  | 水栓                 | タッチレスハンドシャワー水栓              | KM6111ETK           | 1  | 83,000  | 83,000    |
| 7  | ガス加熱機器(ハイパ-ガラスコート) | 両面焼き                        | TAF990WST75CB       | 1  |         |           |
|    | ガス加熱機器(本体)         | レンジ非接続                      | TAF990WST75C        | 1  | 186,000 | 186,000   |
|    | ガス加熱機器(トッププレート)    | クリアパールライトベージュ               | T990-75TP-CB        | 1  | 39,000  | 39,000    |
|    | 【ベースキャビネット小計】      |                             |                     | 9  |         | 1,066,500 |
| 8  | ウォールキャビネット         | スイングアップ、下部フラップ、シルバー         | W-VFAA165FR (L)シ-D  | 1  | 80,000  | 80,000    |
|    | ウォールキャビネット         | スイングアップ、上段吊戸、耐震ラッチ付         | W-U A090 -P(LCVHJ-D | 1  | 46,000  | 46,000    |
|    | ウォールキャビネット         | スイングアップ、上段吊戸、耐震ラッチ付         | W-U A075FRP(LCVHJ   | 1  | 44,000  | 44,000    |
| 9  | アイラック              | シルバー                        | SDL-75-H            | 1  | 25,000  | 25,000    |
|    | アイラック用前面パネル        | 扉色対応用                       | P-SDL75(CV )        | 1  | 6,600   | 6,600     |
| 10 | アイラック              | シルバー                        | SDLM-90-H(P)        | 1  | 39,000  | 39,000    |
|    | アイラック用前面パネル        | 扉色対応用                       | P-SDLM90(CV )       | 1  | 7,000   | 7,000     |
| 11 | アイラック用アルミカバー       | レンジフード横用、シルバー               | SDLガワガバ-R-H         | 1  | 2,000   | 2,000     |
| 12 | レンジフード(本体)         | シロココファン                     | VRAS-E902ADL        | 1  | 109,500 | 109,500   |
|    | レンジフード用前面パネル       | 扉同色                         | VZP-90-655H(CV )    | 1  | 10,500  | 10,500    |
| 13 | リモコン               |                             | RHJリモコン-2           | 1  | 2,000   | 2,000     |
| 14 | 見切り対応フィルター         | レンジフード用                     | ミキリW10F(V)          | 1  | 1,500   | 1,500     |
| 15 | 見切り対応フィルター         | 下台用(足スライ用)、ホワイト             | ミキリシタ10X(WK)        | 2  | 700     | 1,400     |
| 16 | 見切り対応フィルター         | ウォールキャビネット用、ホワイト            | ミキリW10(W)           | 1  | 1,000   | 1,000     |
| 17 | ラック                | ミントターコイズ                    | PGD-30T(T)          | 1  | 7,600   | 7,600     |
| 18 | どこでもラック(アルミタイプ)    | レードル掛け                      | MGD-KH(V)           | 1  | 5,000   | 5,000     |
| 19 | どこでもラック(アルミタイプ)    | 小物置き                        | MGD-KR(V)           | 1  | 5,000   | 5,000     |
| 20 | 調理プレート             | 家事らくシンク用                    | チョクリプレートVE          | 1  | 5,000   | 5,000     |
| 21 | まな板                | 家事らくシンク用                    | マナイタVE-H            | 1  | 14,000  | 14,000    |
| 22 | まな板立て              | 家事らくシンク用(クォーツストーン用)         | マナイタテVEI            | 1  | 1,500   | 1,500     |
| 23 | 水切り                | 家事らくシンク用                    | ミズキリVE              | 1  | 7,500   | 7,500     |

御名前 大阪-新奈良SR SK10

様

|      |          |       |                  |     |           |
|------|----------|-------|------------------|-----|-----------|
| 現場番号 | A9179234 | プラン番号 | 1809H-2002-0570T | 作成日 | 2020/2/25 |
|------|----------|-------|------------------|-----|-----------|

## 御見積明細 キッチン

| NO     | 商品名       | 仕様       | 品番            | 数量 | 単価    | 金額         |
|--------|-----------|----------|---------------|----|-------|------------|
| 24     | 水切りプレート   | 家事らくシンク用 | ミス'キリプレートVE   | 1  | 5,000 | 5,000      |
| 25     | 足元引出し下飾り板 | グレー      | P-DX180S (G1) | 2  | 6,500 | 13,000     |
| キッチン合計 |           |          |               | 34 |       | ¥1,505,600 |

## 御見積明細 キッチンパネル

| NO        | 商品名             | 仕様           | 品番                | 数量 | 単価     | 金額      |
|-----------|-----------------|--------------|-------------------|----|--------|---------|
| 1         | ホーローキッチンパネルPタイプ | サイドパネル       | PZS-90 (QEV)      | 2  | 23,900 | 47,800  |
| 2         | KP用エッジセット       | 樹脂製          | KPEッジ'セットJ (MB)-2 | 1  | 2,800  | 2,800   |
| 3         | パネル施工キット        | シリコン色(アイボリー) | パネルセコウキットS(l)-1   | 2  | 5,700  | 11,400  |
| 4         | ホーローキッチンパネルPタイプ | フロントパネル135   | PZFN-135 (QEV)    | 1  | 13,400 | 13,400  |
| 5         | ホーローキッチンパネルPタイプ | 窓パネル150      | PZW -150 (QEV)    | 1  | 10,900 | 10,900  |
| キッチンパネル合計 |                 |              |                   | 7  |        | ¥86,300 |

|       |    |            |
|-------|----|------------|
| 商品総合計 | 41 | ¥1,591,900 |
|-------|----|------------|

御見積明細の価格には消費税は含まれておりません。別途消費税が必要となります。

**(参考) 別途 商品組付費**





キッチン商品組付費 ¥143,000 (税込 ¥157,300)

キッチンパネル商品組付費 ¥35,000 (税込 ¥38,500)

商品組付費は現場の状況により変動する事があります。又、給水・給湯・ガス・ダクト・電気等の接続工事は含まれておりません。

( )内の価格は税込価格 &lt; 税率10% &gt; を表示しています。

■必ずご確認ください。  
 ・天井高さ、吊戸棚・レンジフード取付高さをご確認ください。  
 ・《 》内寸法は参考寸法です。  
 ■表示記号について  
 ・KP：キッチンパネル

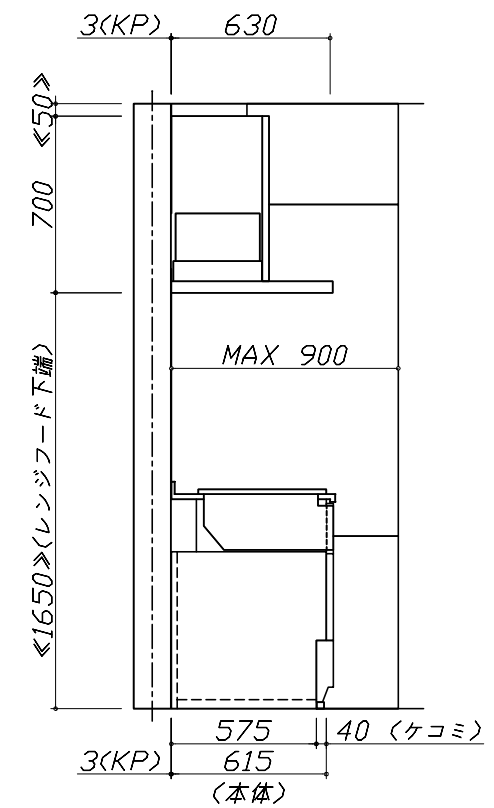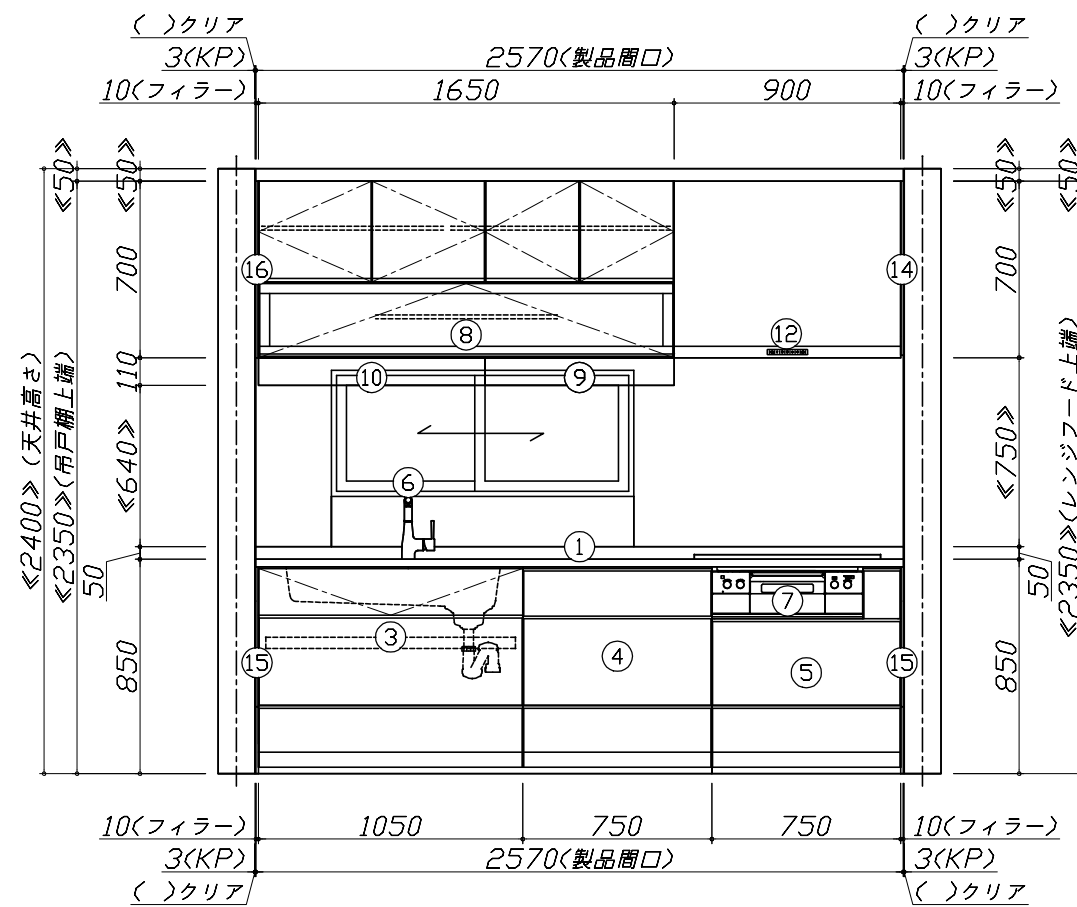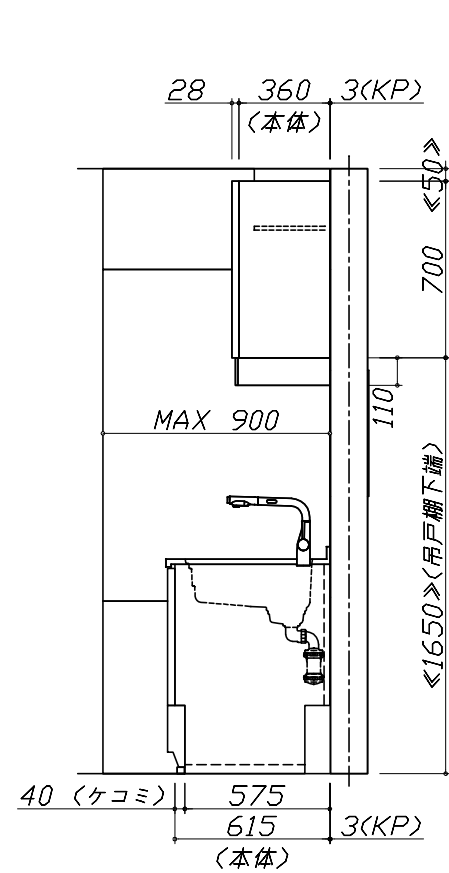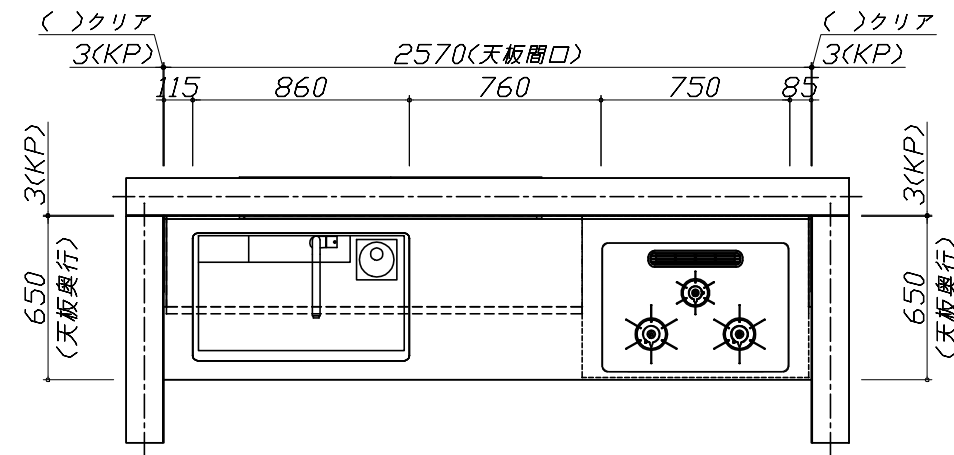


Takara standard  
 タカラスタンダード株式会社

現場名称： 大阪-新奈良SR SK10様邸  
 現場番号： A9179234  
 奈良営業所

ホーローシステムキッチン LEMURE レミュー  
 プラン番号： 1809H-2002-0570T  
 担当営業：

姿図 1 縮尺： 1 / 30  
 作成日： 2020年2月25日  
 担当アドバイザー：

縮尺：A3サイズ等倍

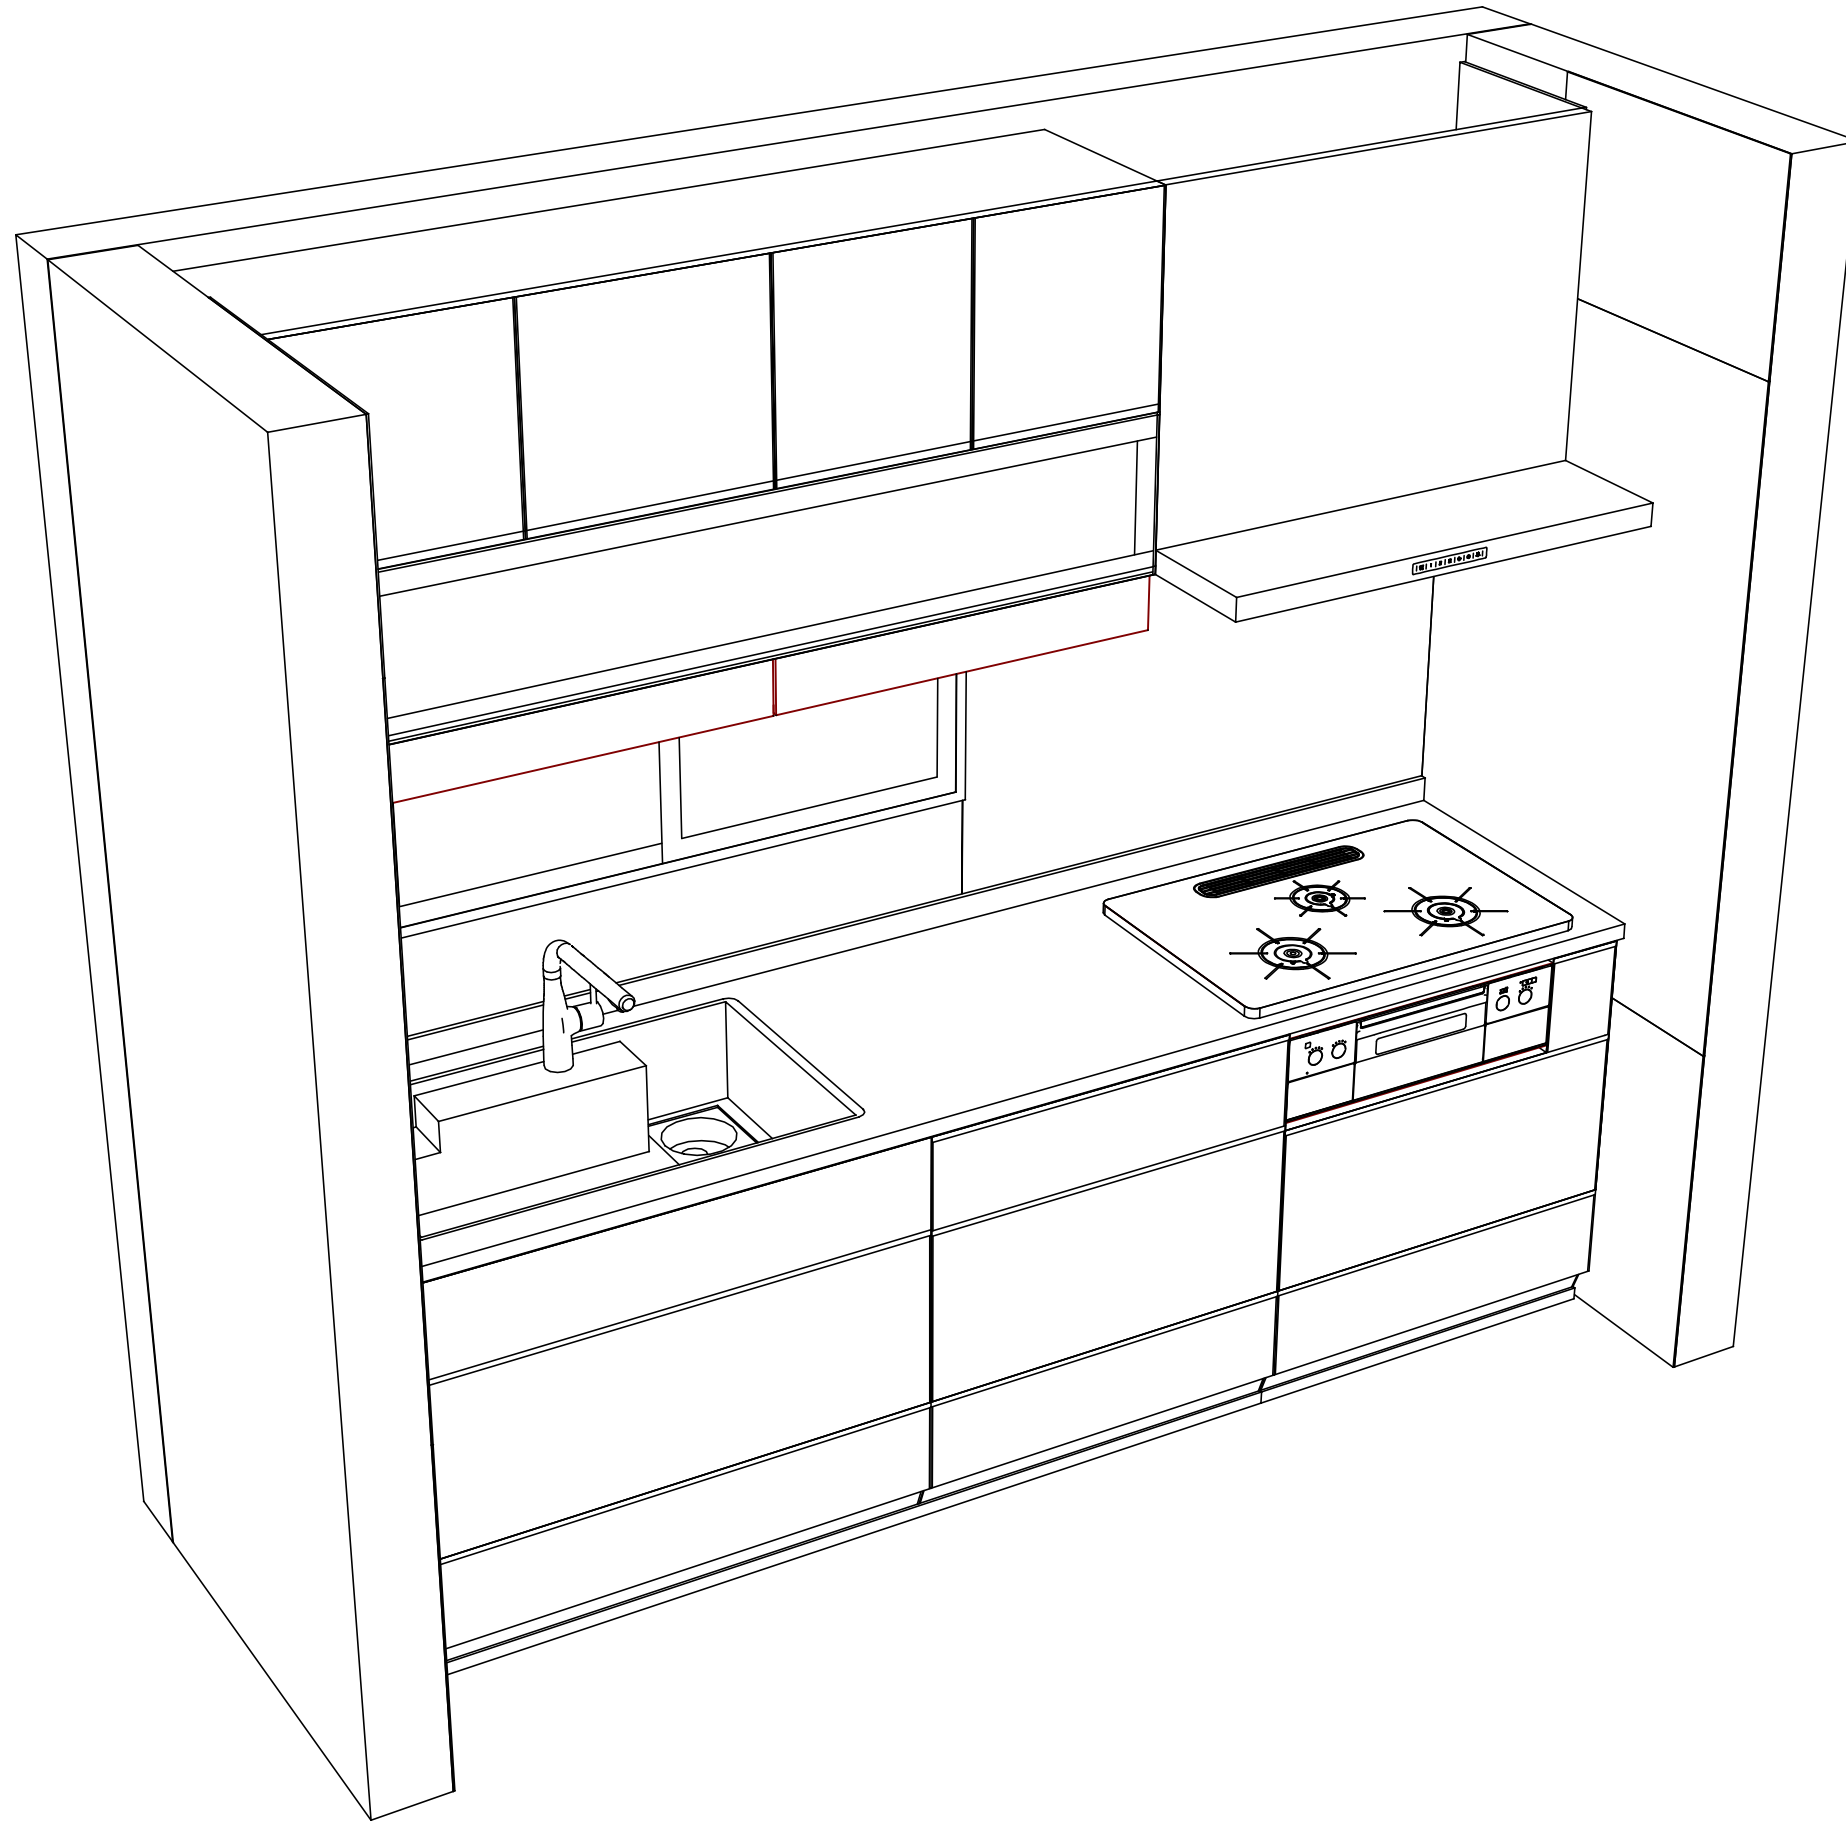

Takara standard  
タカラスタンダード株式会社

現場名称： 大阪-新奈良SR SK10様邸  
現場番号： A9179234  
奈良営業所

ホーローシステムキッチン LEMURE レミュー  
プラン番号： 1809H-2002-0570T  
担当営業：

姿図 2  
縮尺： 1 / 30  
作成日： 2020年2月25日  
担当アドバイザー：

縮尺：A3サイズ等倍

■商品仕様概要

|      |            |                          |
|------|------------|--------------------------|
| 商品仕様 | 商品シリーズ     | ホーローシステムキッチン LEMURE レミュー |
|      | タイプ        | 足元スライドタイプ                |
|      | 扉カラー       | シルクカット・ベージュ・シルバー         |
|      | 引手種類       | レバー引手タイプ                 |
|      | 天板形状・周口    | I型255cm<br>-             |
|      | 奥行         | 65cm                     |
|      | 天板高さ       | 85cm                     |
|      | キッチンパネル    | 有                        |
|      | キッチンパネルカラー | マルキーナベージュ                |
|      | 見切り・エッジ材   | 樹脂製                      |

■商品仕様書（キッチン側）

| 品目             | 仕様            |                                 | 備考                         |  |
|----------------|---------------|---------------------------------|----------------------------|--|
| 天板             | 材質            | 高級人造石 クォーツストーン                  | 色 オリーブロッシュ                 |  |
|                | シンク           | アクリル人造大理石シンク（家事らく）              | 色 グレー                      |  |
|                | 部品            | -                               |                            |  |
|                |               | ミッドプレートVE                       |                            |  |
|                |               | ミッドリブVE                         |                            |  |
| サイドVE-H、サイドVEI |               |                                 |                            |  |
| フックプレートVE      |               |                                 |                            |  |
| 下台             | 本体            | ホーロー製                           | 色 ホワイト                     |  |
|                | 底板            | ホーロー製                           |                            |  |
|                | 引出し           | ホーロー製                           |                            |  |
|                | レール・丁番        | ソフトクローズレール                      |                            |  |
|                | 部品(標準)        | フロントポケット、引出用サイドカバー、かくせるホーローボックス |                            |  |
|                | 部品(オプション)     | ホーローインナーケース、うちにもホーロートレイ         |                            |  |
| 設備仕様（下台）       | 水栓1           | KM6111ETK                       |                            |  |
|                | 水栓2           | -                               |                            |  |
|                | 食器洗い乾燥機       | -                               |                            |  |
|                | 加熱機器(本体)      | TAF990WST75CB                   | 色 シルバー                     |  |
|                | 加熱機器(トッププレート) | ハイパーガラスコートトップ                   | 色 クリアパールライトベージュ            |  |
| 加熱機器(レンジ)      | -             |                                 |                            |  |
| 吊戸棚            | 本体            | 化粧ボード                           | 色 ホワイト                     |  |
|                | 耐震ラッチ         | 有                               |                            |  |
|                | 部品            | 棚板                              |                            |  |
| レンジフード         | 品名            | VRAS-E902ADL                    | 色 ステンレス 125V-15A (2芯コンセント) |  |
|                | ファン仕様         | シロッコファン（排気タイプ）                  |                            |  |
|                | 部品            | -                               |                            |  |
|                |               | -                               |                            |  |
| RHリコーン2        |               |                                 |                            |  |
| 設備仕様（上台）       | 照明ユニット        | -                               |                            |  |
|                | アイラック         | 有                               |                            |  |
|                | 電動昇降吊戸棚       | -                               |                            |  |
|                | 昇降棚           | -                               |                            |  |
| エンドパネル         | 材質            | -                               |                            |  |
|                |               | -                               |                            |  |
|                |               | -                               |                            |  |
|                |               | -                               |                            |  |
| 天井幕板           | 品名            | -                               |                            |  |

■商品仕様書（周辺収納側）


| 品目        | 仕様      |   | 備考 |
|-----------|---------|---|----|
| 周辺仕様      | 周辺扉カラー  | - |    |
|           | 周辺引手タイプ | - |    |
|           | キッチンパネル | - |    |
| ツールユニット   | 本体      | - |    |
|           | 底板      | - |    |
|           | 引出し     | - |    |
|           | レール     | - |    |
|           | 丁番      | - |    |
|           | 耐震ラッチ   | - |    |
| カウンターユニット | 部品      | - |    |
|           | 本体      | - |    |
|           | 底板      | - |    |
|           | レール     | - |    |
| 家電収納      | 丁番      | - |    |
|           | 本体      | - |    |
|           | 部品      | - |    |
| 周辺カウンター   | 材質      | - |    |
| 吊戸棚       | 本体      | - |    |
|           | 耐震ラッチ   | - |    |
|           | 部品      | - |    |
| 設備仕様（上台）  | アイラック   | - |    |
| エンドパネル    | 材質      | - |    |
|           |         | - |    |
| 天井幕板      | 品名      | - |    |

- 必ずご確認ください。
  - ・天井高さ、吊戸棚・レンジフード取付高さをご確認ください。
  - ・《 》内寸法は参考寸法です。
- 設備図の見方、表示記号について
  - ・寸法はキッチンパネル厚みとクリア寸法を含んでいません。
  - ・KP：キッチンパネル


■吊戸棚取付注意事項

- 吊戸棚の取付は、必ず商品同梱の専用ネジ（トラスタッピンネジ4.5×60）を使用してください。
- 固定下地は固定位置を中心に幅100mm以上、厚み12mm以上の十分な強度を持つ合板をお願いします。


- 必ずお読みください
- 1)以下の工事・部材は別途ご用意ください。
  - ・周囲躯体、仕上げ、取付用下地工事
  - ・ダクト工事、壁面開口、屋外化粧カバー取付等
  - ・給排水配管、電気配線、ガス配管及び接続工事
- 2)本体の取付以外の関連工事は法的有資格者による工事が必要になります。
  - ・大工工事、電気工事、ガス配管工事、管工事、建具工事等
- 3)キッチンパネルを設置する壁面下地は、プラスターボード仕上げをお願いします。

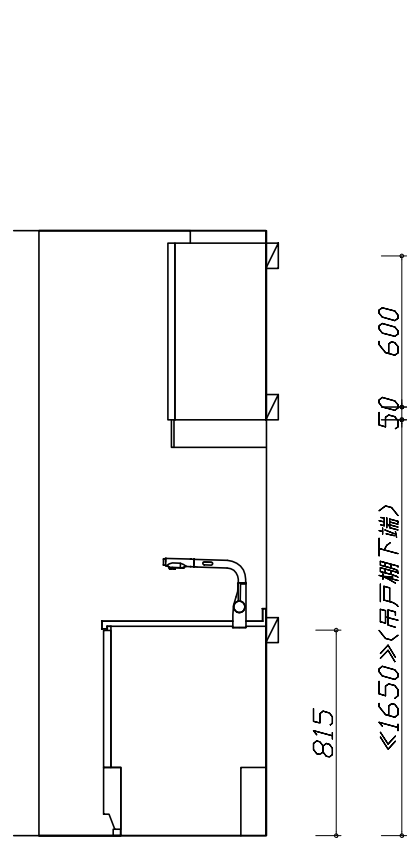

固定下地位置

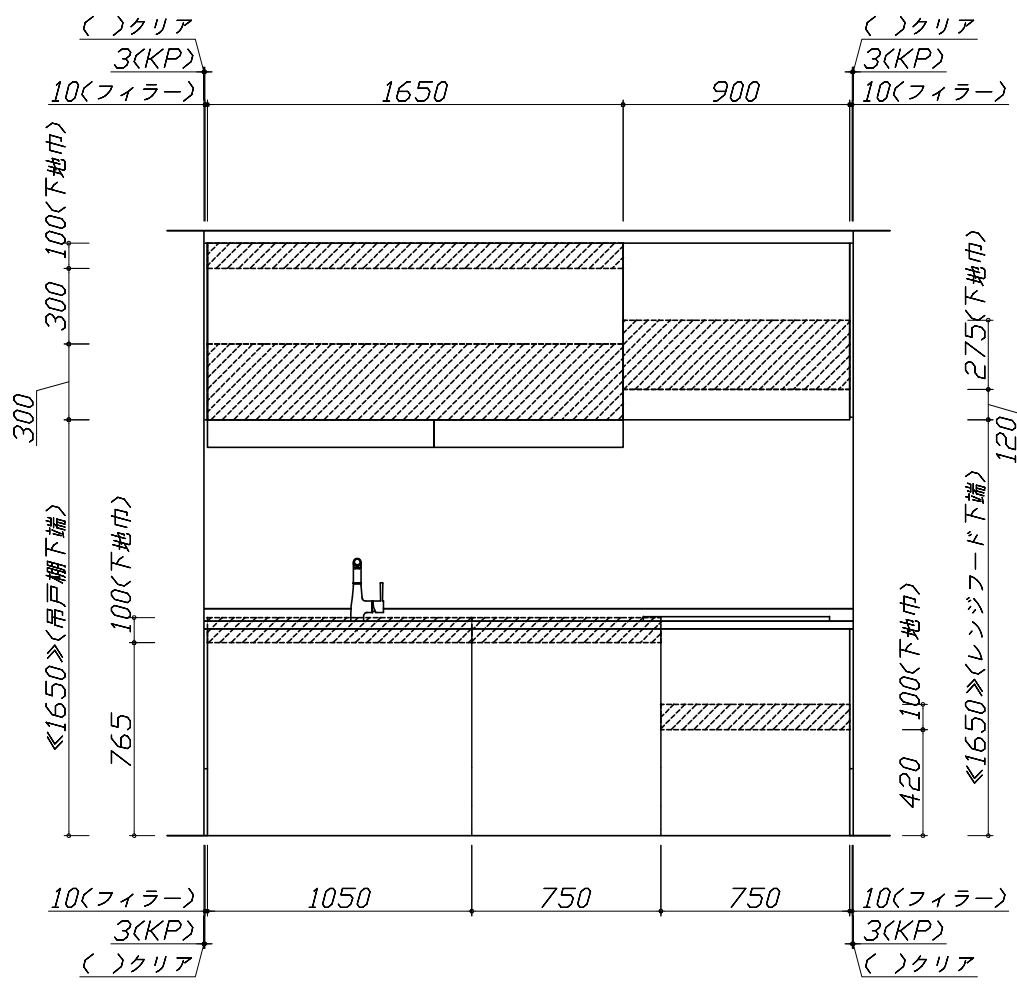

固定下地位置

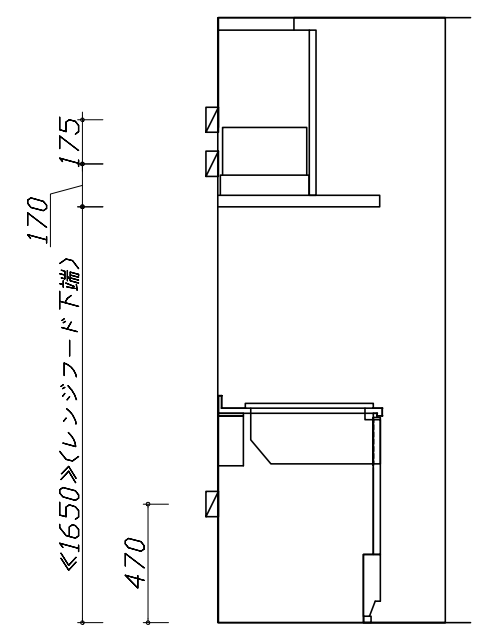

固定下地位置


|                       |                          |                 |            |
|-----------------------|--------------------------|-----------------|------------|
| 現場名称： 大阪-新奈良SR SK10様邸 | ホーローシステムキッチン LEMURE レミュー | 下地図 1           | 縮尺： 1 / 30 |
| 現場番号： A9179234        | プラン番号： 1809H-2002-0570T  | 作成日： 2020年2月25日 |            |
| 奈良営業所                 | 担当営業                     | 担当アドバイザー        |            |

- 必ずご確認ください。
  - ・天井高さ、吊戸棚・レンジフード取付高さをご確認ください。
  - ・《 》内寸法は参考寸法です。
- 設備図の見方、表示記号について
  - ・寸法はキッチンパネル厚みとクリア寸法を含んでいません。
  - ・KP：キッチンパネル

■設備記号

| 記号 | 記号の意味 | 記号 | 記号の意味       |
|----|-------|----|-------------|
| ○  | 給水位置  | ⊙  | ガス配管位置      |
| ●  | 給湯位置  | ⊖  | コンセント位置     |
| ⊘  | 排水位置  | ⊖E | アース付コンセント位置 |
| ⊙  | 電源位置  | g  | 電源取出位置      |



□ : 点検口

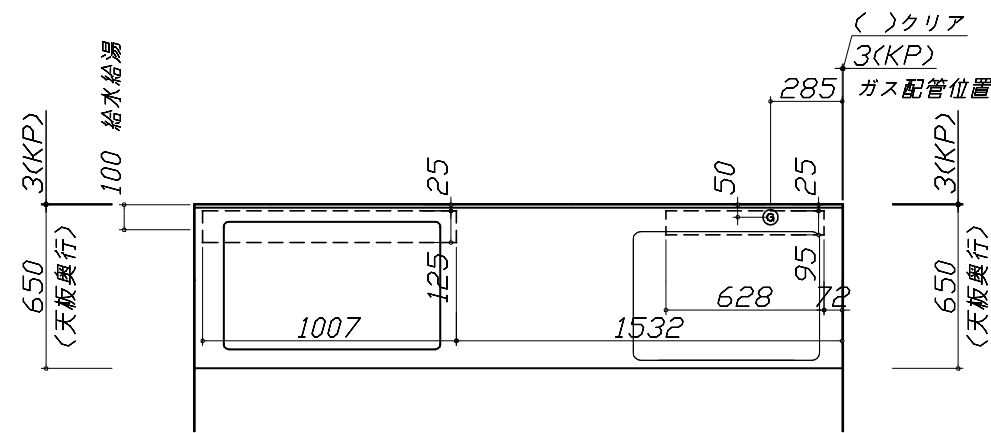


- 必ずお読みください
- 1)以下の工事・部材は別途ご用意ください。
  - ・周囲躯体、仕上げ、取付用下地工事
  - ・ダクト工事、壁面開口、屋外化粧カバー取付等
  - ・給排水配管、電気配線、ガス配管及び接続工事
- 2)本体の取付以外の関連工事は法的有資格者による工事が必要になります。
  - ・大工工事、電気工事、ガス配管工事、管工事、建具工事等

■機器類電源詳細

|   |            |                              |   |
|---|------------|------------------------------|---|
| 1 | レンジフード用電源  | 15A-125V 埋込コンセント<br>消費電力145W | ⊖ |
| 2 | アイラック照明用電源 | 100V(2芯)・コト必要長さ1m            | g |

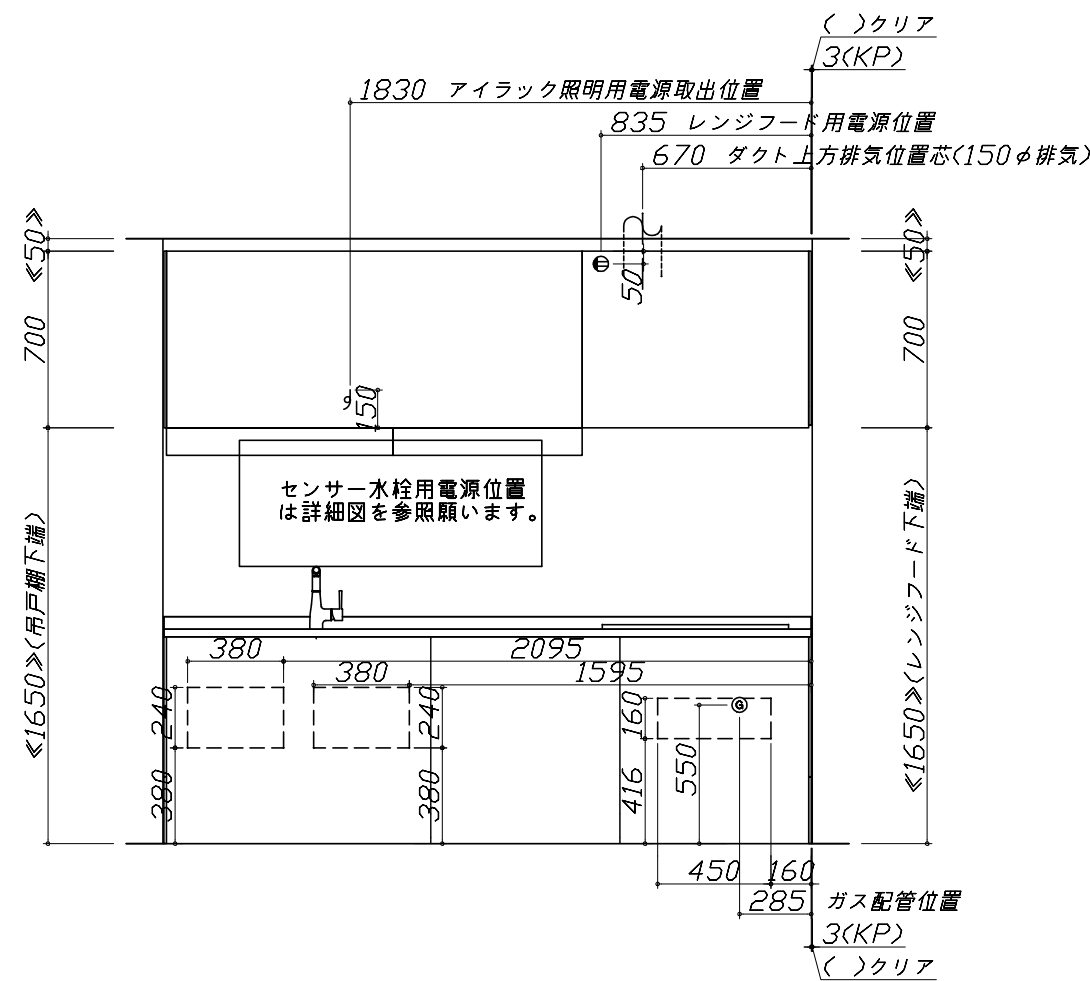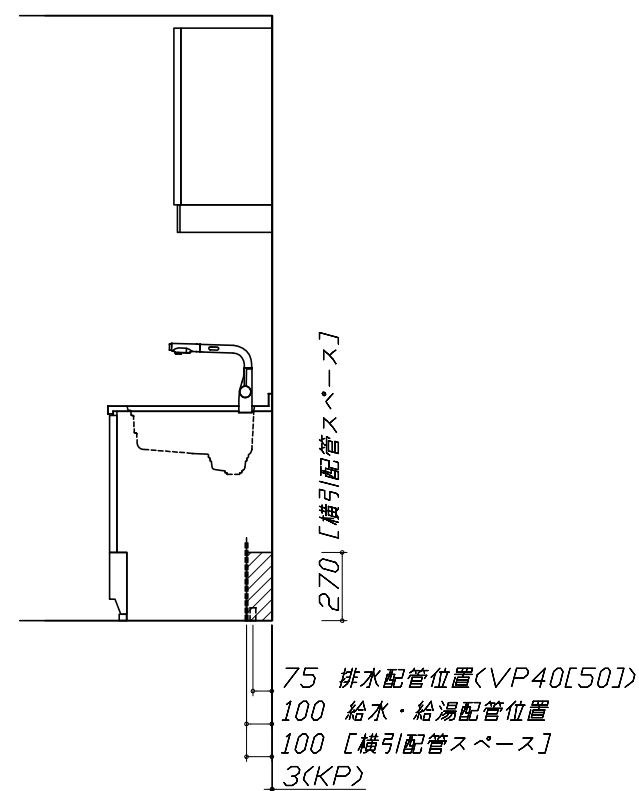

※ダクト配管可能範囲は詳細図参照





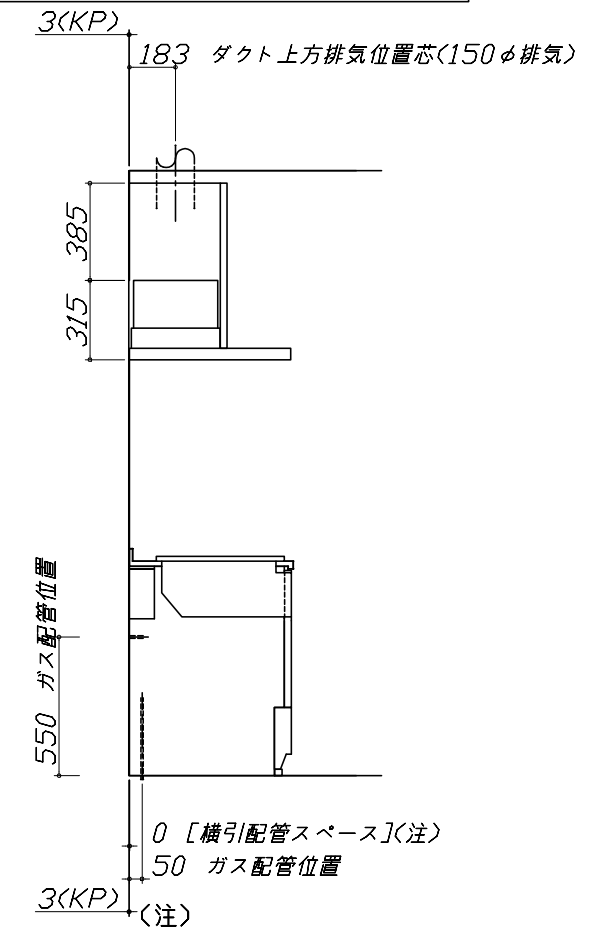


たっぷり収納タイプ  
横引配管スペース無し



< 詳細図 1 >

|  |   |   |
|--|---|---|
| <p>家事らくシンク給水排水配管例図</p> <p>給水給湯壁出し配管の場合<br/>止水栓位置にアングル止水栓を取り付けてください。<br/>(止水栓は別途)</p>               | <p>センサー水栓 電気配線例図</p> <p>シンクキャビネット点検口の後壁もしくは底板排水口の下部背壁に15A-125Vコンセントを設けてください。</p> <p>注) コンセントは、給・排水工事を避けて設置してください。</p>   | <p>レンジフード詳細図 ダクト配管可能範囲</p> <p>&lt;VRAS 風圧シャッター L排気&gt;</p> <p>注)<br/>●本図はアルミダクトφ150を使用した場合の配管可能範囲である。<br/>断熱材を取付ける場合は厚みを考慮すること。<br/>●リフォーム時など、既設の壁排気口を利用する場合、P変換アタッチメント(別売)を使用すること。</p> |
| <p>ガス配管例図</p> <p>&lt;TAF990WST75C ■&gt;<br/>*■にはトッププレートカラーが入ります。</p> <p>※( )内寸法は天板奥行600の場合を示す。</p> | <p>レンジフード詳細図</p> <p>&lt;VRAS-E902 L排気&gt; <span style="border: 1px solid black; padding: 2px;">ホーロー前面パネルタイプ</span></p> <p>後方および左右排気口位置はVMH丸アケ金具L使用時の寸法です。<br/>アルミダクト使用時の排気位置はダクト配管可能範囲を参照ください。<br/>実際の排気用接続部品の開口部寸法はφ148です。</p> | <p>横引配管有効寸法 詳細図</p> <p>【調理キャビネット】</p> <p style="text-align: right;">▨ : 配管スペース</p> <p>足元スライドたっぷり収納タイプ</p> <p>※横引配管スペースなし</p>  |
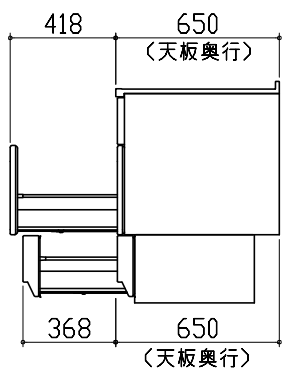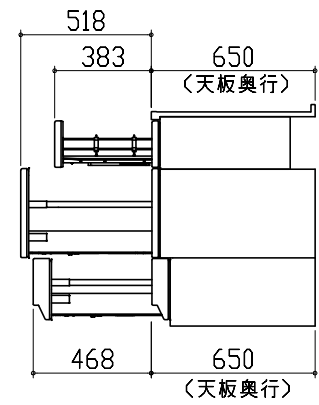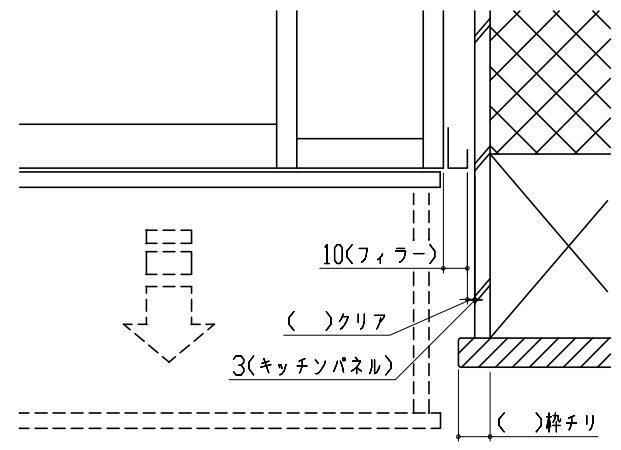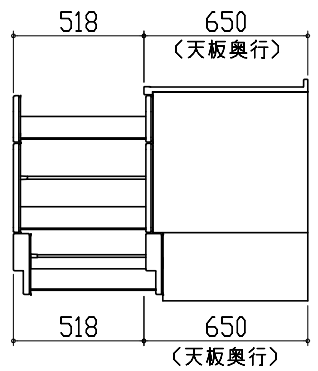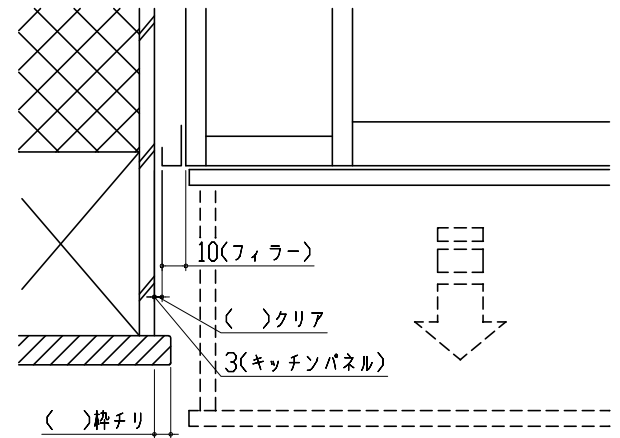
| キャビネット引出寸法 詳細図  | キャビネット引出寸法 詳細図  | エンド取り合い詳細図  |   |
|---|---|---|---|
| <p style="text-align: center;">【シンクキャビネット】</p>   | <p style="text-align: center;">【コンロキャビネット】</p>   | <p style="text-align: center;">【キッチン本体 右側】</p>  <div style="border: 1px solid black; padding: 5px; margin-top: 10px;"> <p>■ 留意事項<br/>引出しを開けたときにドア枠・窓枠・巾木と干渉しないようクリアを確保してください。</p> </div> |   |
| <p style="text-align: center;">キャビネット引出寸法 詳細図</p> <p style="text-align: center;">【調理キャビネット】</p>  | <p style="text-align: center;">エンド取り合い詳細図</p> <p style="text-align: center;">【キッチン本体 左側】</p>  <div style="border: 1px solid black; padding: 5px; margin-top: 10px;"> <p>■ 留意事項<br/>引出しを開けたときにドア枠・窓枠・巾木と干渉しないようクリアを確保してください。</p> </div> |   |   |
| <p><b>Takara standard</b><br/>タカラスタンダード株式会社</p>   | <p>現場名称： 大阪-新奈良SR SK10様邸<br/>現場番号： A9179234<br/>奈良営業所</p>   | <p>ホーローシステムキッチン LEMURE レミュー<br/>プラン番号： 1809H-2002-0570T<br/>担当営業：</p>   | <p>詳細図 2<br/>縮尺： FREE<br/>作成日： 2020年2月25日<br/>担当アドバイザー：</p> |