

ホーローシステムキッチン 御見積書

御名前 新奈良ショールーム レミュー 様

業者 様

商品名 LEMURE レミュー

作成日 2019年9月23日
プラン番号 1809H-1909-0470T
現場番号 A9176216

タカスタンダード株式会社
奈良営業所
奈良県橿原市新賀町129-1
TEL 0744-29-6750 / FAX 0744-29-6751

商品
御見積金額 **¥2,496,500 (税込 ¥2,746,150)**

()内の価格は税込価格<税率10%>を表示しています。

(参考) 別途 商品組付費 ¥178,000 (税込 ¥195,800)

商品御見積金額には商品組付費は含まれておりません。
商品組付費は現場の状況により変動する事があります。
又、給水・給湯・ガス・ダクト・電気等の接続工事は含まれておりません。

奈良ショールーム
TEL 0744-29-6758 / FAX 0744-29-6759

担当営業	担当アドバイザー	プラン作成者
芦田	西本	西本

備考

御見積仕様

(キッチン)

キッチン本体サイズ	I型255cm
天板高さ	85cm
扉カラー	グロスダークブルー
キッチンパネル	ドラマチックホワイト
引手タイプ	ステンスハンドル引手タイプ
ワークトップ材質	アクリル人造大理石(ハイグレード)
カラー	レインクラウド
水栓	ハンドシャワー水栓
食器洗い乾燥機	シンク下設置間口45cmタイプ
加熱機器	IHヒーター
レンジ機器	なし
ガス種	未定
周波数	未定

(周辺収納)

周辺扉カラー	グロスダークブルー
キッチンパネル	ドラマチックホワイト
周辺引手タイプ	ステンスハンドル引手タイプ
カウンター材質	アクリル人造大理石(ハイグレード)
カラー	レインクラウド

御確認事項

No.*

御名前 新奈良ショールームレミュー

様

現場番号	A9176216	プラン番号	1809H-1909-0470T	作成日	2019/9/23
------	----------	-------	------------------	-----	-----------

御見積明細 キッチン

NO	商品名	仕様	品番	数量	単価	金額
1	人造大理石ワークトップ(ハイグレード)	家事らくシンク(ホワイト)	KLカ255 TAL7	1	257,000	257,000
2	シンクキャビネット	足元スライド・シンク下食洗、フロントポケット、うちにもホーロートレイ	F-RRVM120PL5(LUN G	1	260,000	260,000
3	食器洗い乾燥機	引出し式(シルバー色)	TKW-404GP-ST	1	137,000	137,000
4	食器洗い乾燥機用前面パネル	扉同色	P-DWP45P (UN)	1	7,000	7,000
5	調理台キャビネット	足元スライド(3段引出、ホーローインナーケース)	F-TFVM060V-5(LUN G	1	128,000	128,000
6	コンロ用キャビネット	足元スライド	F-KTVM075GR5(LUN G	1	121,000	121,000
7	水栓	タッチレスハンドシャワー水栓	KM6111ETK	1	83,000	83,000
8	電気加熱機器	IHヒーター両面焼き(シルバー色)	HTB-TS100LXF	1	235,500	235,500
	IH用フェイスパネル	ホーローパネル	HTB-TS PANEL(UN)-L	1	9,500	9,500
	【ベースキャビネット小計】			9		1,238,000
9	アルカリ整水器		TJS-AL20	1	114,000	114,000
10	ウォールキャビネット	スイングアップ、下部フラップ	W-VFAA165FR (L)ク	1	80,000	80,000
	ウォールキャビネット	スイングアップ、上段吊戸、耐震ラッチ付	W-U A090 -P(LUN J	1	49,500	49,500
	ウォールキャビネット	スイングアップ、上段吊戸、耐震ラッチ付	W-U A075FRP(LUN J	1	47,000	47,000
11	アイラック		SDL-75-H	1	25,000	25,000
	アイラック用前面パネル	扉色対応用	P-SDL75(UN)	1	8,100	8,100
12	アイラック	水切タイプ(LED仕様)	SDLM-90-H(P)	1	39,000	39,000
	アイラック用前面パネル	扉色対応用	P-SDLM90(UN)	1	8,500	8,500
13	アイラック用アルミカバー	レンジフード横用	SDLガワガバ-R-H	1	2,000	2,000
14	レンジフード(本体)	シロッコファン	VRAS-E902ADL	1	109,500	109,500
	レンジフード用前面パネル	扉同色	VZP-90-655H(UN)	1	14,500	14,500
15	リモコン		RHリモコン-2	1	2,000	2,000
16	見切り対応フィルター	レンジフード用	ミキリW10F(V)	1	1,500	1,500
17	見切り対応フィルター	下台用(足スリ用)	ミキリタ10X(WK)	1	700	700
18	エンドパネル	奥行65cm下台用、ハタイプ	EP-XH-85L (LUN)	1	36,500	36,500
19	エンドパネル	ウォールミドル、電動昇降、VUSVDS用	EP-WM (LUN E	1	11,500	11,500
20	どこでもラック(アルミタイプ)	フキン掛け	MGD-FH(V)	1	5,500	5,500
21	どこでもラック(アルミホーロータイプ)	小物置き、パールホワイト	MGH-KR(W)	2	5,000	10,000
22	どこでもラック(スクエアタイプ)	小物置きS+フック、チャコールグレー	MGSK コモノックS (CG	1	2,500	2,500
23	どこでもラック(スクエアタイプ)	タオルハンガーL、チャコールグレー	MGSK タオルハンガー-L (CG	2	2,500	5,000
24	調理プレート	家事らくシンク用	チョクリプレートVE	1	5,000	5,000

御名前 新奈良ショールームレミュー

様

現場番号	A9176216	プラン番号	1809H-1909-0470T	作成日	2019/9/23
------	----------	-------	------------------	-----	-----------

御見積明細 キッチン

NO	商品名	仕様	品番	数量	単価	金額
25	まな板	家事らくシンク用	マナイタVE	1	6,500	6,500
26	まな板立て	家事らくシンク用(ハイグレード人造大理石用)	マナイタテVEK	1	1,500	1,500
27	水切り	家事らくシンク用	ミズキリVE	1	7,500	7,500
28	水切りプレート	家事らくシンク用	ミズキリプレートVE	1	5,000	5,000
29	水切りネット	家事らくシンク用	ミズキリネットVE	1	3,500	3,500
30	水栓取付棧		スイセントリツケサント	1		
31	カートリッジホルダー	ホーローキャビ用	カートリッジホルダー-MG	1	1,900	1,900
32	足元引出し下飾り板	ブラック	P-DX180S (K1)	2	6,500	13,000
	小計			32		616,200
	どこでもラック(アルミタイプ)	MGD-KH(N)	MGD-KH(N)	1	5,000	5,000
キッチン合計				42		¥1,859,200

御見積明細 周辺収納

NO	商品名	仕様	品番	数量	単価	金額
33	家電収納ユニットキャビネット	奥行45cm・H85cmタイプ	F-TZSL090 -5(LUN G	1	86,500	86,500
34	ウォールキャビネット	周辺用吊戸(アイラック対応用)、耐震タッチ付、扉ソフトクローズ	W-MR L090 -PSLUN J	1	59,500	59,500
35	アイラック		SDL-75-H	1	25,000	25,000
36	アイラック用前面パネル	扉色対応用	P-SDL75(UN)	1	8,100	8,100
37	トールユニット上台	引戸	OH90	1		
	トールユニット上台用キャビネット	引戸	O-UH L090	1	33,000	33,000
	トールユニット上台用引戸扉	引戸	ヒキドF-ZUH90(S)ク	1	68,000	68,000
	トールユニット用引戸レール	ステンレス調	レールF-ZUH90(S)	1	31,000	31,000
38	トールユニット下台	奥行45cm、3段引出しタイプ	O-DFSL090 -5(LUN G	1	107,500	107,500
39	カウンターユニット用カウンター	奥行45cm、人造大理石(ハイグレード)、レインクラウド	C-レP 90Nウ (K)	1	57,000	57,000
40	エンドパネル	奥行45cm・H230cm、トール上台用	EP-OU (LUN E	1	24,000	24,000
41	エンドパネル	周辺用ミドル吊戸用(H700)	EP-WMN (LUN E	1	12,000	12,000
42	エンドパネル	吊戸・トール間用H750	EP-OA-CM (LUN E	1	12,000	12,000
43	エンドパネル	奥行45cmキャビネット・トール下台用	EP-NLN-85 (LUN E	2	13,000	26,000
44	前輪カバー	扉・スライド用、ブラック	P-D 180S85(K1)	1	7,000	7,000
周辺収納合計				16		¥556,600

御名前 新奈良ショールームレミュー様

現場番号	A9176216	プラン番号	1809H-1909-0470T	作成日	2019/9/23
------	----------	-------	------------------	-----	-----------

御見積明細 キッチンパネル

NO	商品名	仕様	品番	数量	単価	金額
1	ホーローキッチンパネルPタイプ	フロントパネル120	PZF -120 (IDW)	1	13,000	13,000
2	ホーローキッチンパネルPタイプ	フロントパネル135	PZF -135 (IDW)	2	13,400	26,800
3	ホーローキッチンパネルPタイプ	サイドパネル	PZS-90 (IDW)	1	23,900	23,900
4	KP用エッジセット	樹脂製、ホワイト	KPEッジセットJ(MW)-2	2	2,800	5,600
5	パネル施工キット	シリコン色(ホワイト)	パネルセコウキットS(W)	2	5,700	11,400
キッチンパネル合計				8		¥80,700

商品総合計	66	¥2,496,500
-------	----	------------

御見積明細の価格には消費税は含まれておりません。別途消費税が必要となります。






(参考) 別途 商品組付費

キッチン商品組付費 ¥143,000 (税込 ¥157,300)
 キッチンパネル商品組付費 ¥35,000 (税込 ¥38,500)

商品組付費は現場の状況により変動する事があります。又、給水・給湯・ガス・ダクト・電気等の接続工事は含まれておりません。

()内の価格は税込価格 < 税率10% > を表示しています。

- 必ずご確認ください。
 - ・天井高さ、吊戸棚・レンジフード取付高さをご確認ください。
 - ・《 》内寸法は参考寸法です。
- 表示記号について
 - ・KP：キッチンパネル

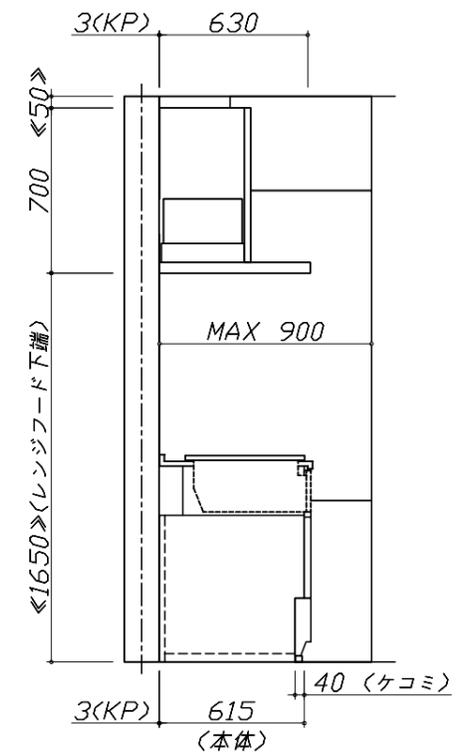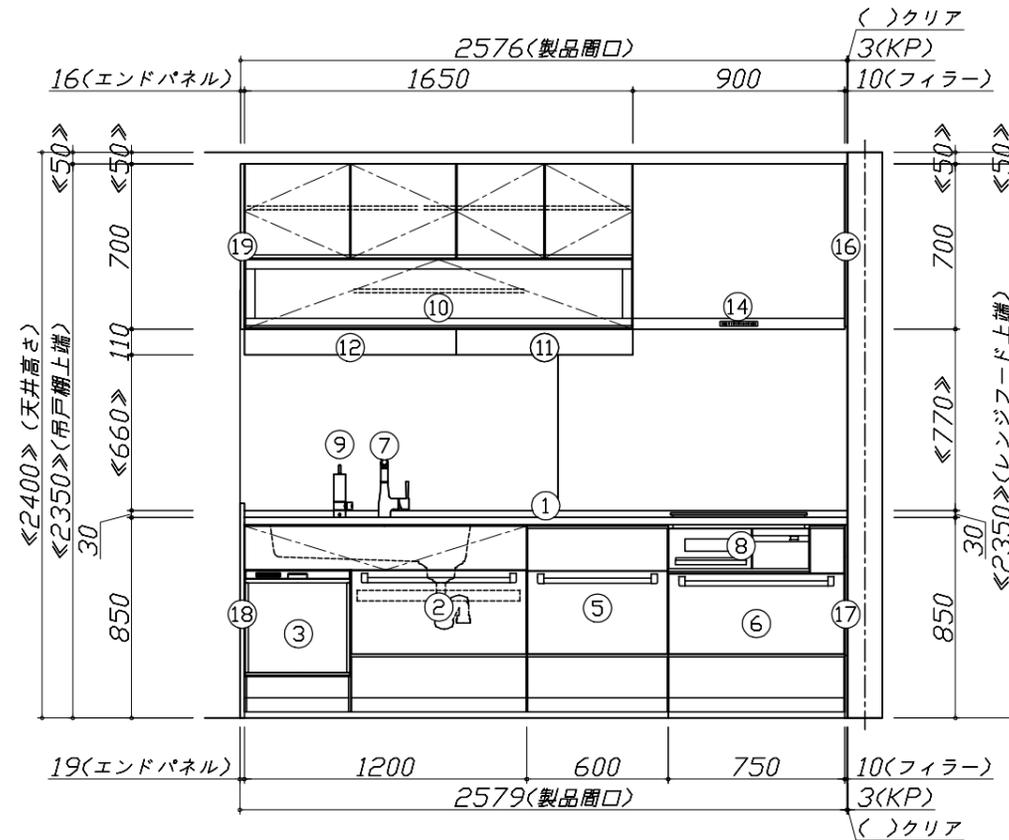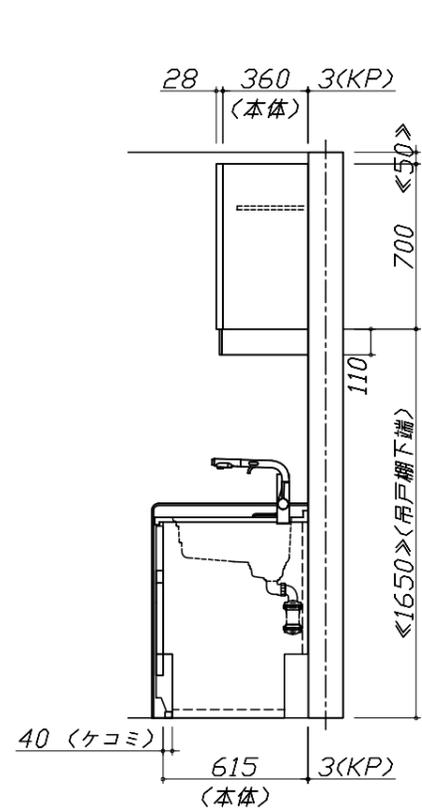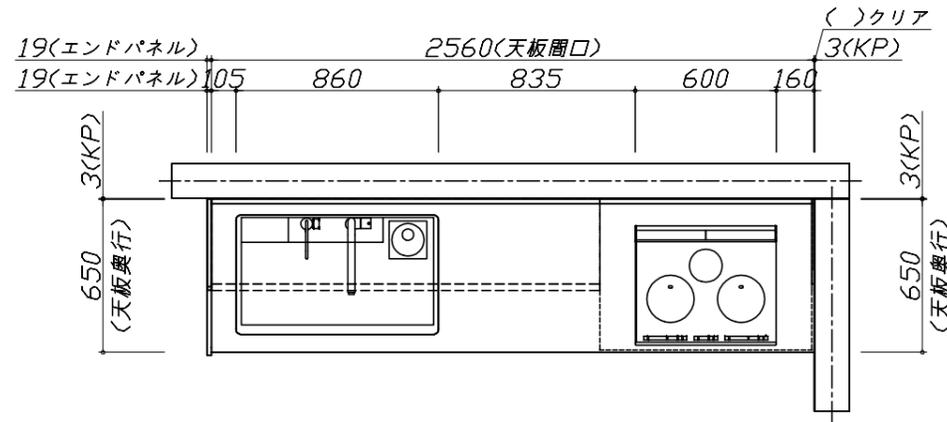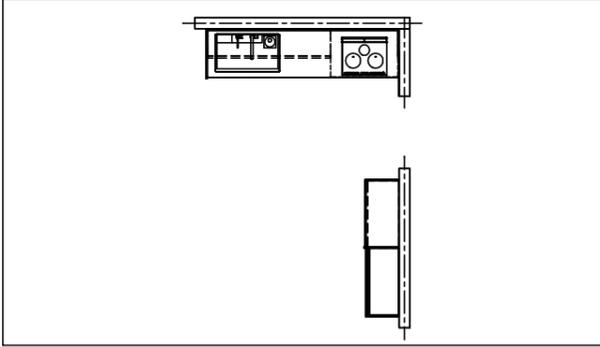

Takara standard
タカラスタンダード株式会社






現場名称： 新奈良ショールーム レミュー④様邸
現場番号： A9176216
奈良営業所

ホーローシステムキッチン LEMURE レミュー
プラン番号： 1809H-1909-0470T
担当営業： 芦田

姿図 1
縮尺： 1 / 30
作成日： 2019年9月23日
担当アドバイザー： 西本

縮尺：A3サイズ等倍

- 必ずご確認ください。
 - ・天井高さ、吊戸棚・レンジフード取付高さをご確認ください。
 - ・《 》内寸法は参考寸法です。
- 表示記号について
 - ・KP：キッチンパネル

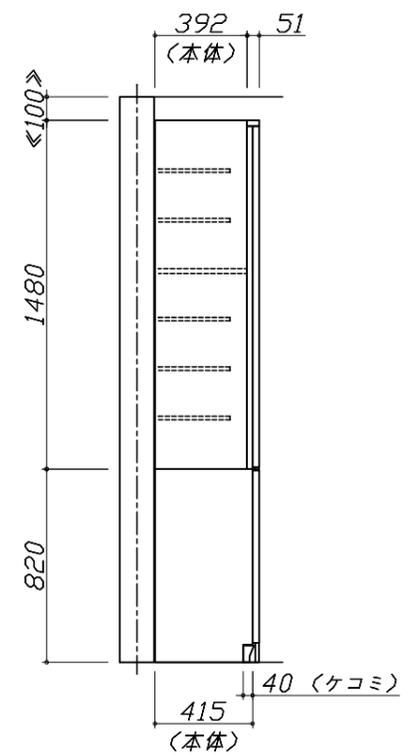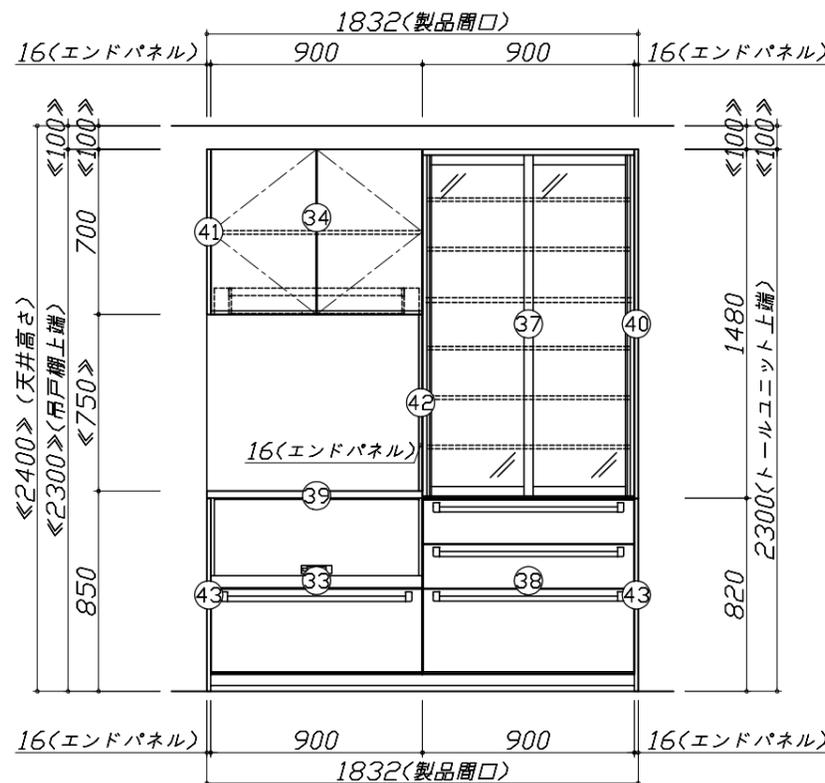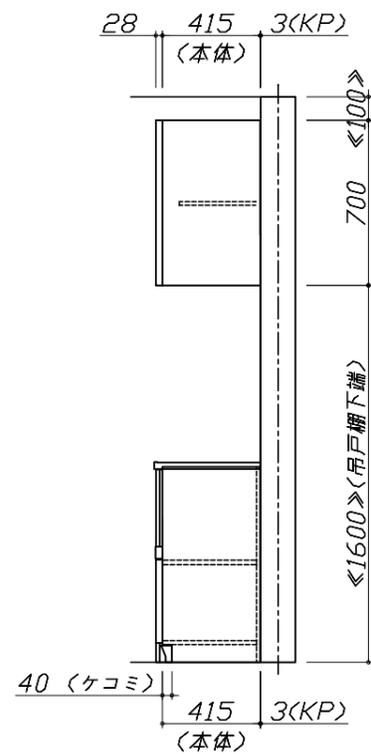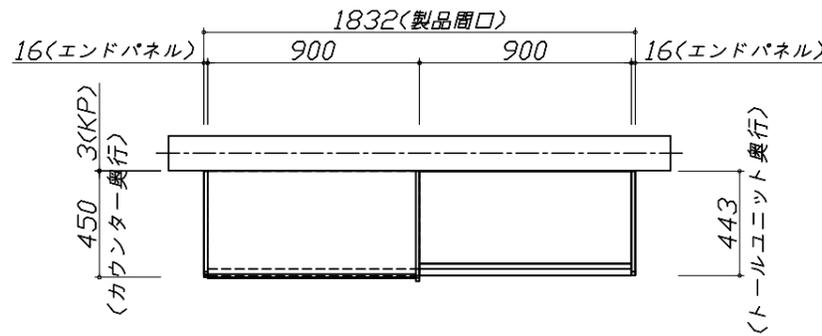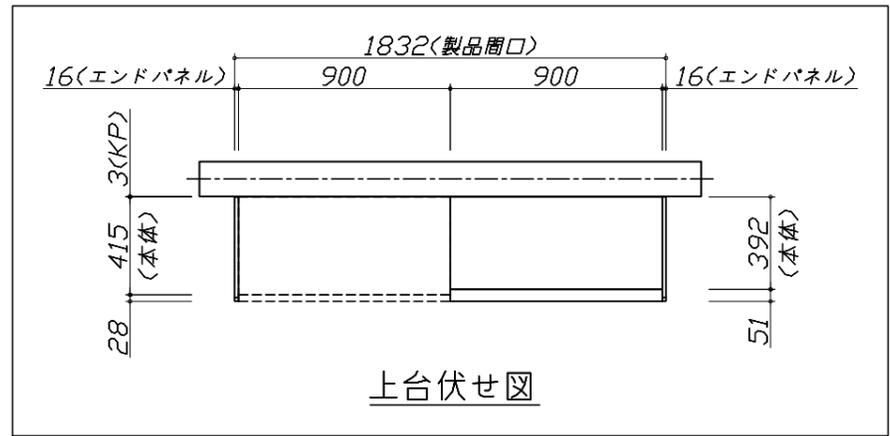


Takara standard
タカラスタンダード株式会社

現場名称： 新奈良ショールーム レミュー④様邸
現場番号： A9176216
奈良営業所

ホーローシステムキッチン LEMURE レミュー
プラン番号： 1809H-1909-0470T
担当営業： 芦田

姿図 2 縮尺： 1 / 30
作成日： 2019年9月23日
担当アドバイザー： 西本

縮尺：A3サイズ等倍

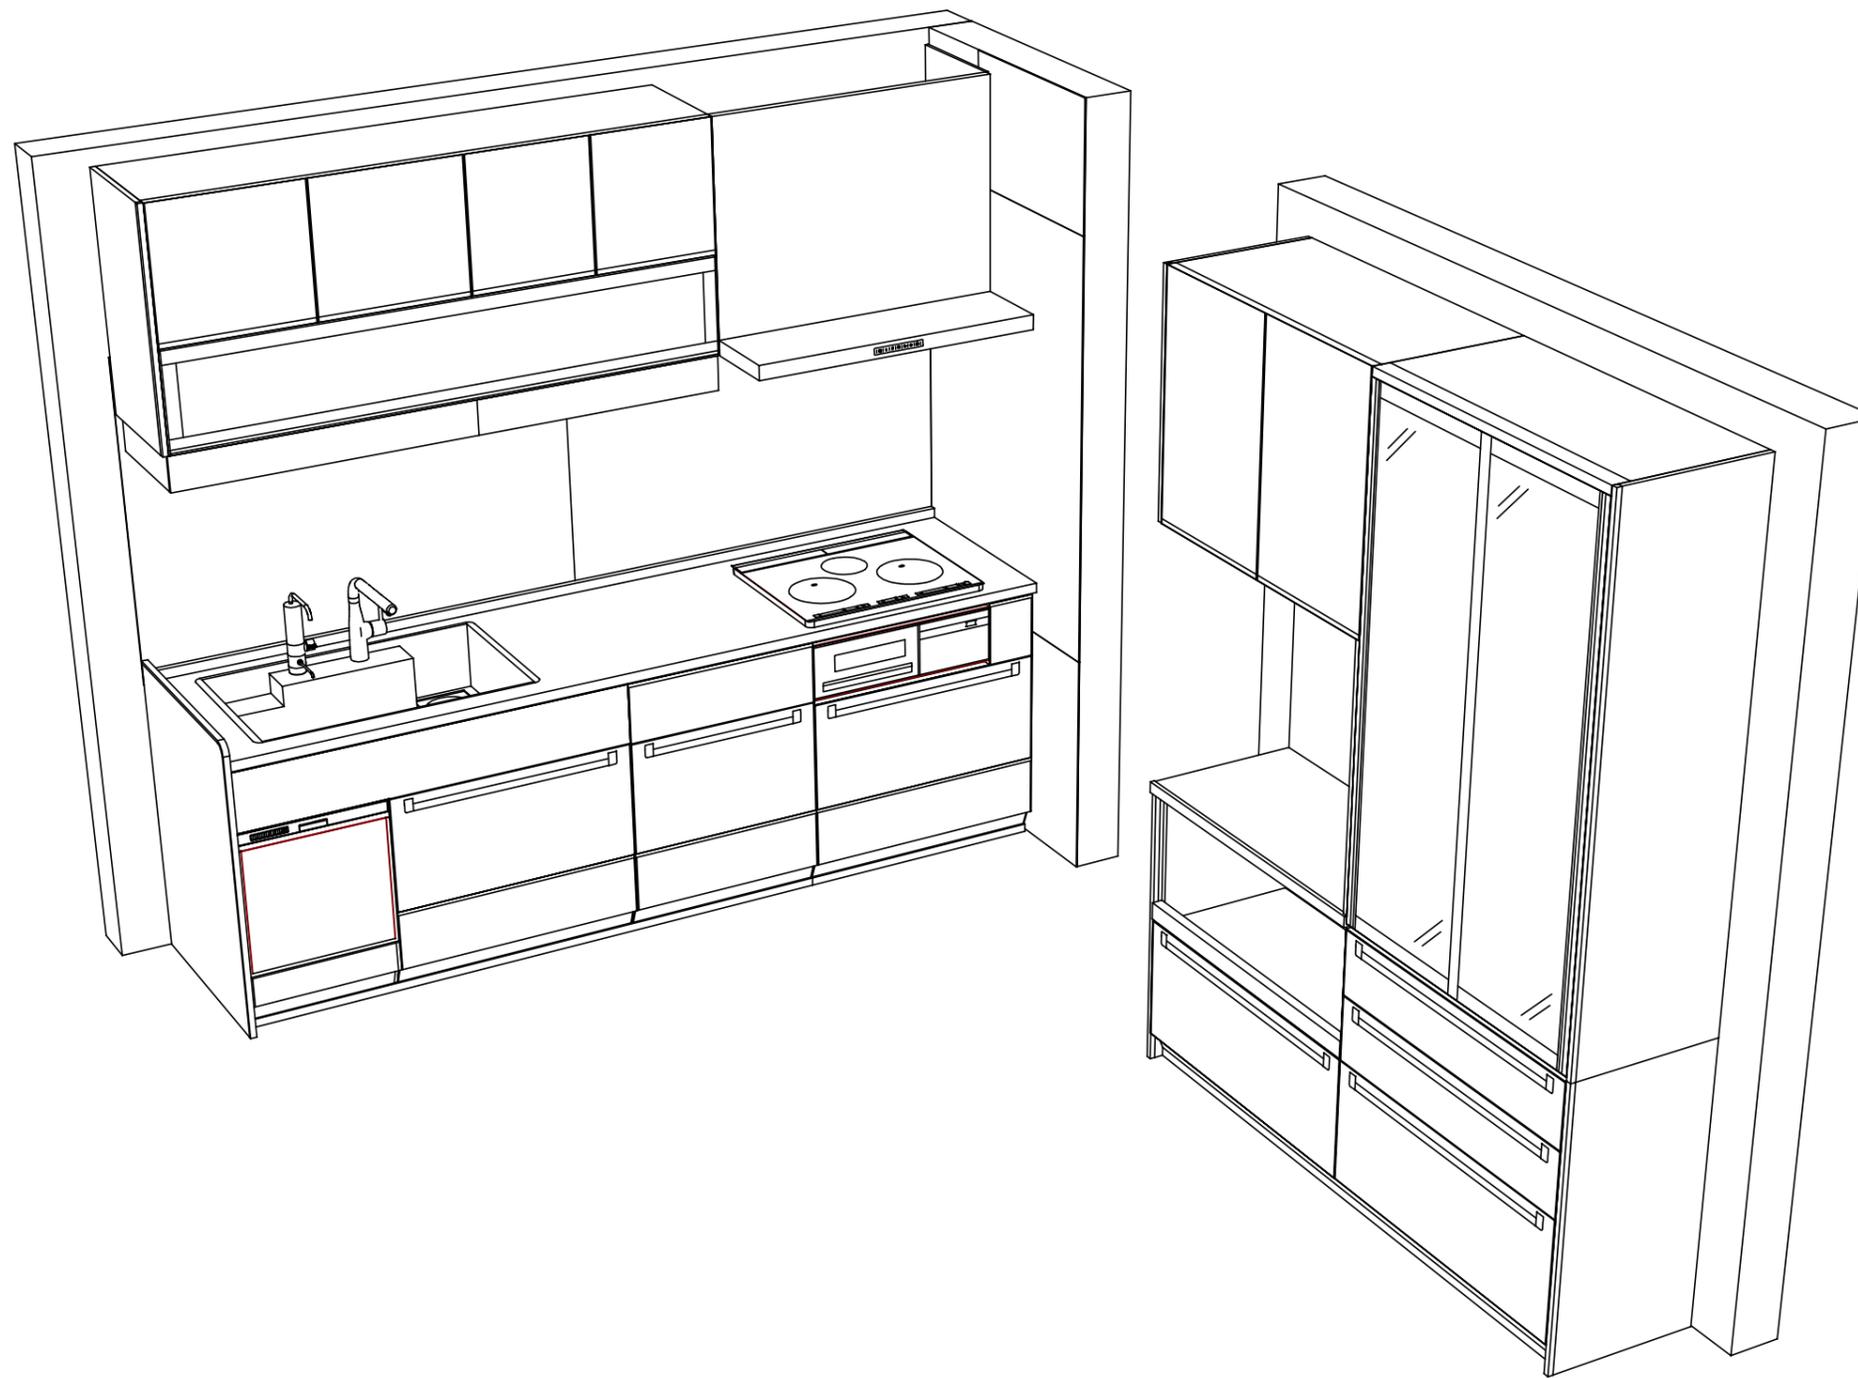

Takara standard
 タカラスタンダード株式会社

現場名称： 新奈良ショールーム レミュー④様邸
 現場番号： A9176216
 奈良営業所

ホーローシステムキッチン LEMURE レミュー
 プラン番号： 1809H-1909-0470T
 担当営業： 芦田

姿図 3
 縮尺： 1 / 30
 作成日： 2019年9月23日
 担当アドバイザー： 西本

縮尺：A3サイズ等倍

■商品仕様概要

商品仕様	商品シリーズ	ホーローシステムキッチン LEMURE レミュー
	タイプ	足元スライドタイプ
	扉カラー	グロスダークブルー
	引手種類	スリムハット引手タイプ
	天板形状・周口	I型255cm -
	奥行	65cm
	天板高さ	85cm
	キッチンパネル	有
	キッチンパネルカラー	ドラマチックホワイト
	見切り・エッジ材	樹脂製

■商品仕様書（キッチン側）

品目	仕様			備考	
天板	材質	アクリル人造大理石	色 レインクラウド		
	シンク	アクリル人造大理石シンク（家事らく）	色 ホワイト		
	部品	-			
		ミッドプレートVE			
		ミッドVE、ミッド外VE			
サイドVE、サイド外VE					
フックプレートVE					
下台	本体	ホーロー製	色 ホワイト		
	底板	ホーロー製			
	引出し	ホーロー製			
	レール・丁番	ソフトクローズレール			
	部品(標準)	フロントポケット、引出用サイドカバー、かくせるホーローボックス そこまでホーローラック			
	部品(オプション)	ホーローインナーケース、うちにもホーロートレイ			
設備仕様（下台）	水栓1	KM6111ETK			
	水栓2	TJS-AL20			
	食器洗い乾燥機	TKW-404GP-ST	色 シルバー	125V-15A・アース付コンセント	
	加熱機器(本体)	HTB-TS100LXF	色 シルバー	250V-30A（単相200Vコンセント）	
	加熱機器(トッププレート)	ガラストップ	色 シルバー		
加熱機器(レンジ)	-				
吊戸棚	本体	化粧ボード	色 ホワイト		
	耐震ラッチ	有			
	部品	棚板			
レンジフード	品名	VRAS-E902ADL	色 ステンレス	125V-15A（2芯コンセント）	
	ファン仕様	シロッコファン（排気タイプ）			
	部品	-			
		-			
		RHリコン-2			
設備仕様（上台）	照明ユニット	-			
	アイラック	有			
	電動昇降吊戸棚	-			
	昇降棚	-			
エンドパネル	材質	ホーロー製	色 グロスダークブルー		
		-			
		-			
		-			
天井幕板	品名	-			

■商品仕様書（周辺収納側）

品目	仕様			備考
周辺仕様	周辺扉カラー	グロスダークブルー		
	周辺引手タイプ	スリムハット引手タイプ		
	キッチンパネル	ドラマチックホワイト		
ツールユニット	本体	木製	色 ホワイト	
	底板	木製		
	引出し	ホーロー製		
	レール	ソフトクローズレール		
	丁番	-		
	耐震ラッチ	有		
カウンターユニット	部品	棚板		
	本体	-		
	底板	-		
	レール	-		
家電収納	丁番	-		
	本体	ホーロー製	色 ホワイト	100V
周辺カウンター	部品	-		
	材質	アクリル人造大理石(ハイグレード)	色 レインクラウド	
吊戸棚	本体	化粧ボード	色 ホワイト	
	耐震ラッチ	有		
	部品	棚板		
設備仕様（上台）	アイラック	有		
エンドパネル	材質	ホーロー製	色 グロスダークブルー	
		-		
天井幕板	品名	-		

■必ずご確認ください。


- ・天井高さ、吊戸棚・レンジフード取付高さをご確認ください。
- ・《 》内寸法は参考寸法です。

■設備図の見方、表示記号について

- ・寸法はキッチンパネル厚みとクリア寸法を含んでいません。
- ・KP：キッチンパネル

■吊戸棚取付注意事項

- 吊戸棚の取付は、必ず商品同梱の専用ネジ（トラスタッピンネジ4.5×60）を使用してください。
- 固定下地は固定位置を中心に幅100mm以上、厚み12mm以上の十分な強度を持つ合板をお願いします。

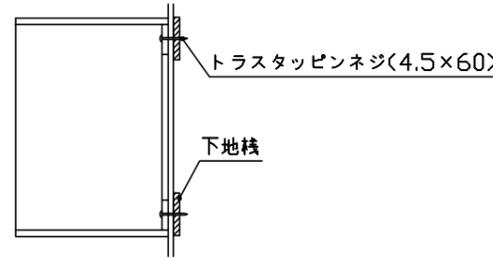

■必ずお読みください


1)以下の工事・部材は別途ご用意ください。

- ・周囲躯体、仕上げ、取付用下地工事
- ・ダクト工事、壁面開口、屋外化粧カバー取付等
- ・給排水配管、電気配線、ガス配管及び接続工事

2)本体の取付以外の関連工事は法的有資格者による工事が必要になります。

- ・大工工事、電気工事、ガス配管工事、管工事、建具工事等

3)キッチンパネルを設置する壁面下地は、プラスターボード仕上げをお願いします。

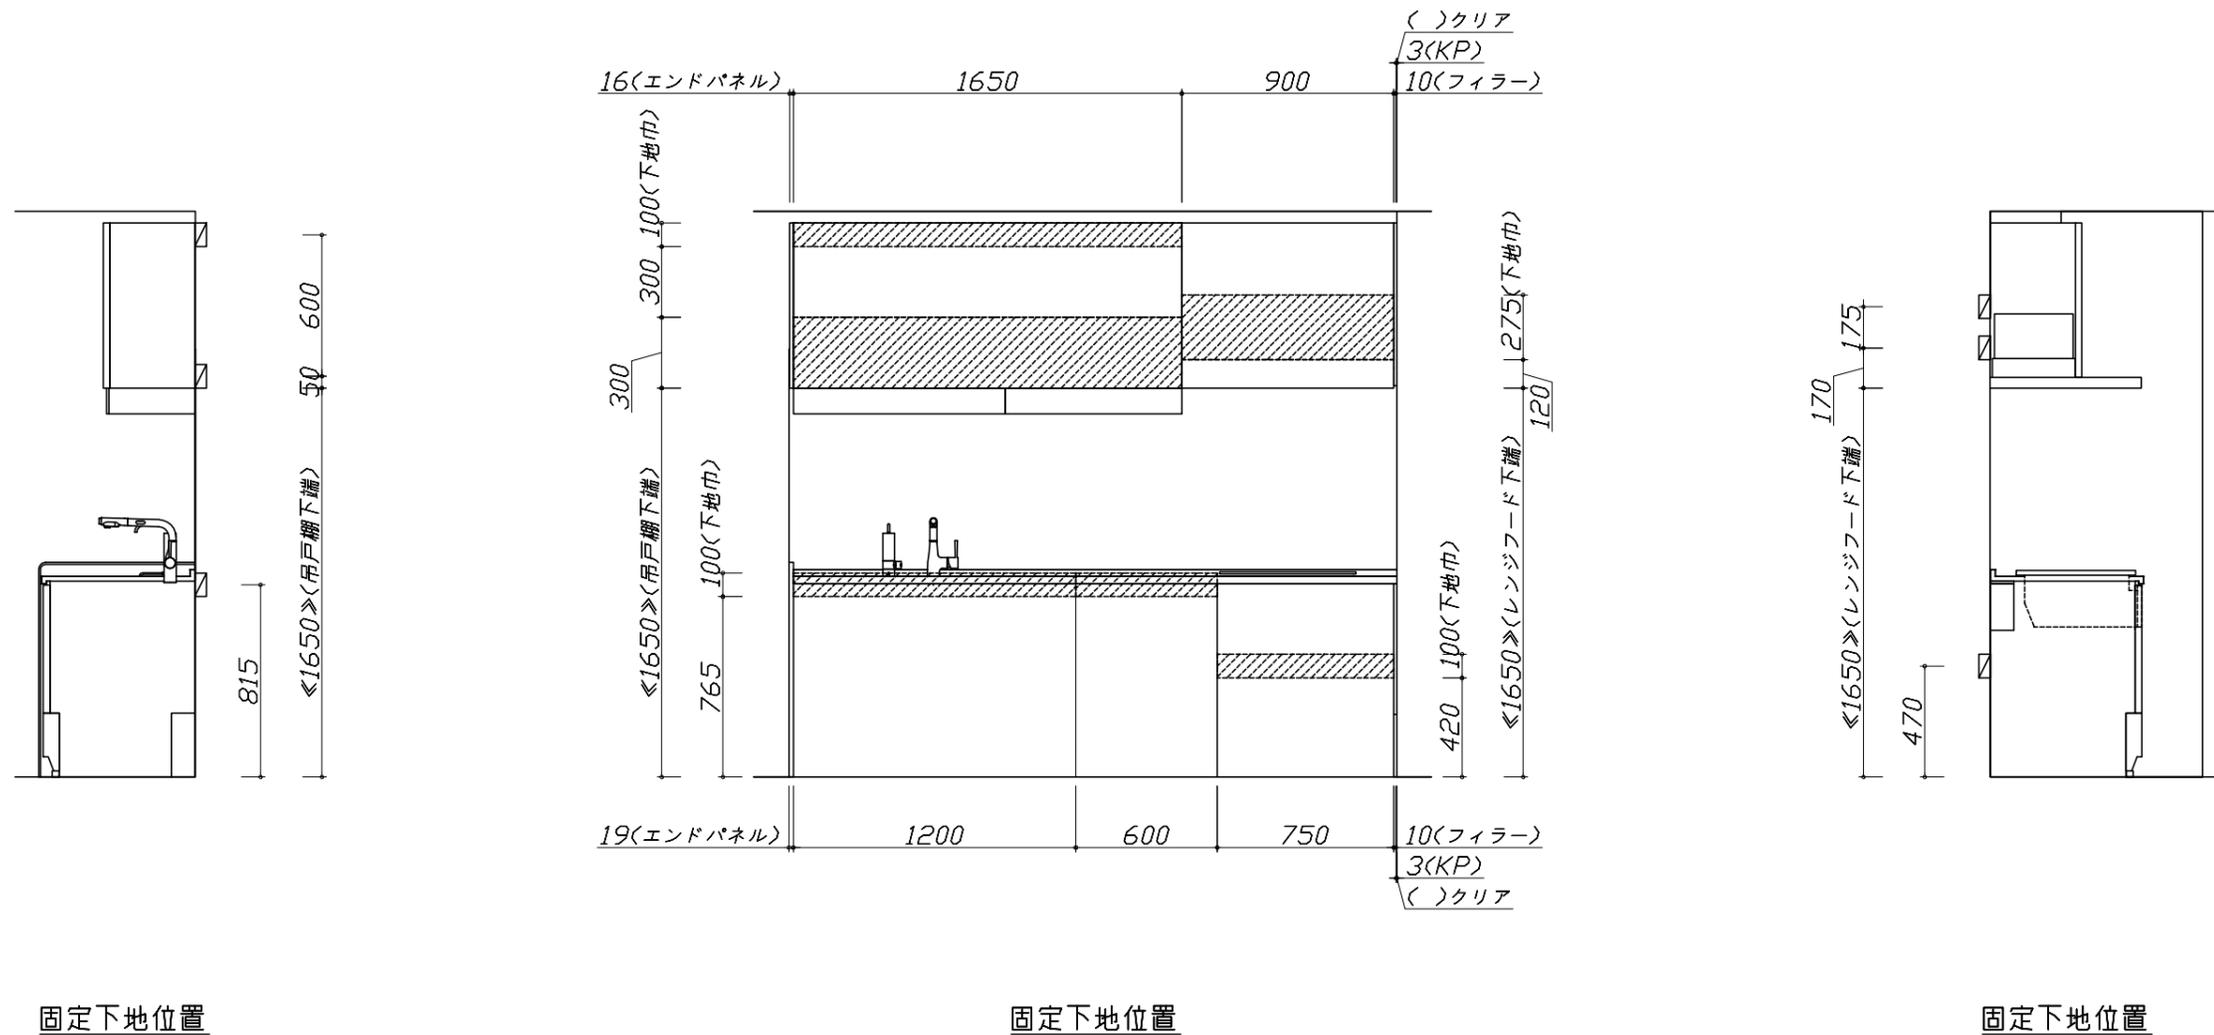

固定下地位置

固定下地位置


固定下地位置

■必ずご確認ください。

- ・天井高さ、吊戸棚・レンジフード取付高さをご確認ください。
 - ・《 》内寸法は参考寸法です。
- 設備図の見方、表示記号について
- ・寸法はキッチンパネル厚みとクリア寸法を含んでいません。
 - ・KP：キッチンパネル


■吊戸棚取付注意事項

- 吊戸棚の取付は、必ず商品同梱の専用ネジ（トラスタッピンネジ4.5×60）を使用してください。
- 固定下地は固定位置を中心に幅100mm以上、厚み12mm以上の十分な強度を持つ合板をお願いします。

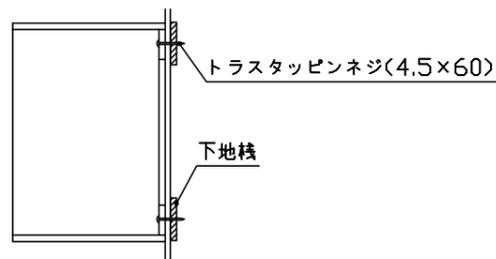


■必ずお読みください


- 以下の工事・部材は別途ご用意ください。
 - ・周囲躯体、仕上げ、取付用下地工事
 - ・ダクト工事、壁面開口、屋外化粧カバー取付等
 - ・給排水配管、電気配線、ガス配管及び接続工事
- 本体の取付以外の関連工事は法的有資格者による工事が必要になります。
 - ・大工工事、電気工事、ガス配管工事、管工事、建具工事等
- キッチンパネルを設置する壁面下地は、プラスターボード仕上げをお願いします。

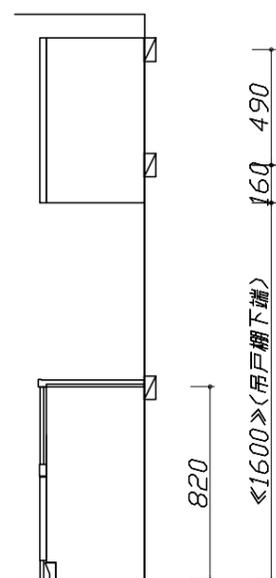

固定下地位置

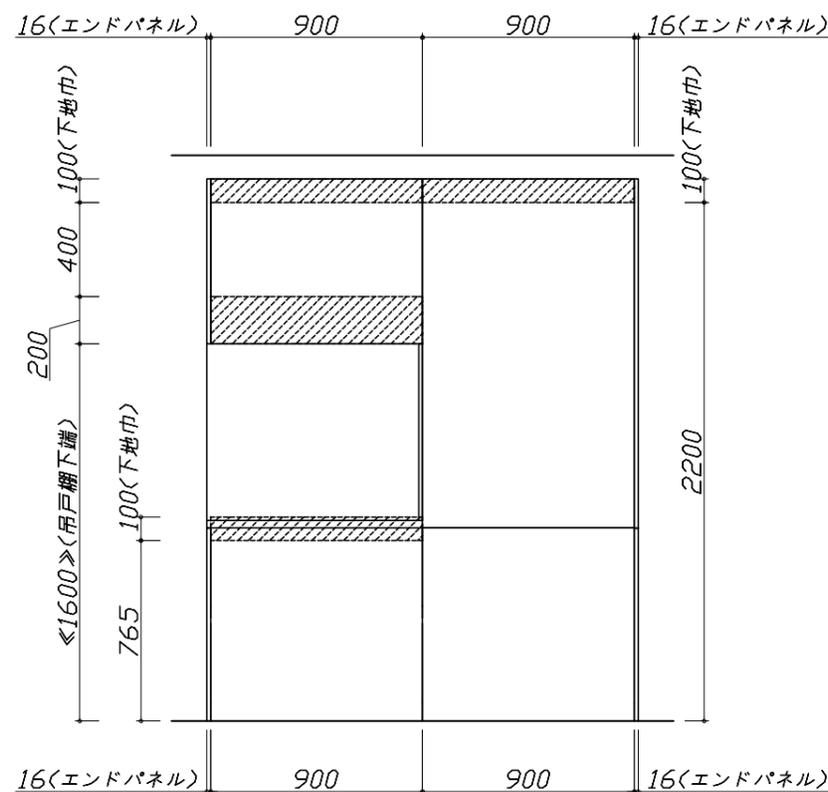

固定下地位置

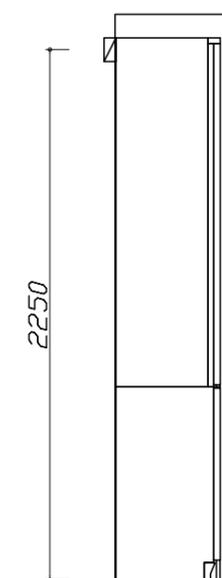


固定下地位置

- 必ずご確認ください。
 - ・天井高さ、吊戸棚・レンジフード取付高さをご確認ください。
 - ・《 》内寸法は参考寸法です。
- 設備図の見方、表示記号について
 - ・寸法はキッチンパネル厚みとクリア寸法を含んでいません。
 - ・KP：キッチンパネル

■設備記号

記号	記号の意味	記号	記号の意味
○	給水位置	⊙	ガス配管位置
●	給湯位置	⊖	コンセント位置
⊘	排水位置	⊖E	アース付コンセント位置
⊙	電源位置	㍿	電源取出位置



□ : 点検口

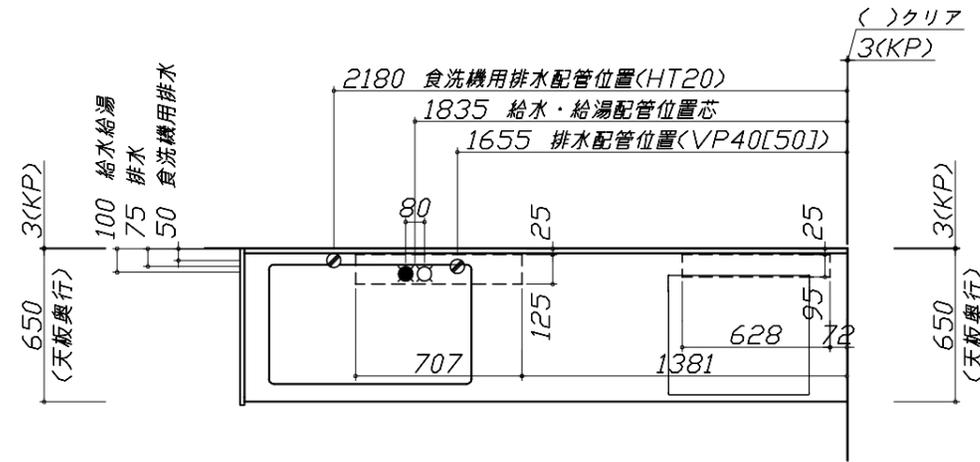


- 必ずお読みください
- 1)以下の工事・部材は別途ご用意ください。
 - ・周囲躯体、仕上げ、取付用下地工事
 - ・ダクト工事、壁面開口、屋外化粧カバー取付等
 - ・給排水配管、電気配線、ガス配管及び接続工事
- 2)本体の取付以外の関連工事は法的有資格者による工事が必要になります。
 - ・大工工事、電気工事、ガス配管工事、管工事、建具工事等

■機器類電源詳細

1	食洗機用電源	15A-125V E付埋込コンセント	⊖E
2	レンジフード用電源	15A-125V 埋込コンセント 消費電力145W	⊖
3	アイラック照明用電源	100V(2芯)・コト・必要長さ1m	㍿
4	IHヒーター用電源	30A-250V 単相200Vコンセント 消費電力5800W	⊖

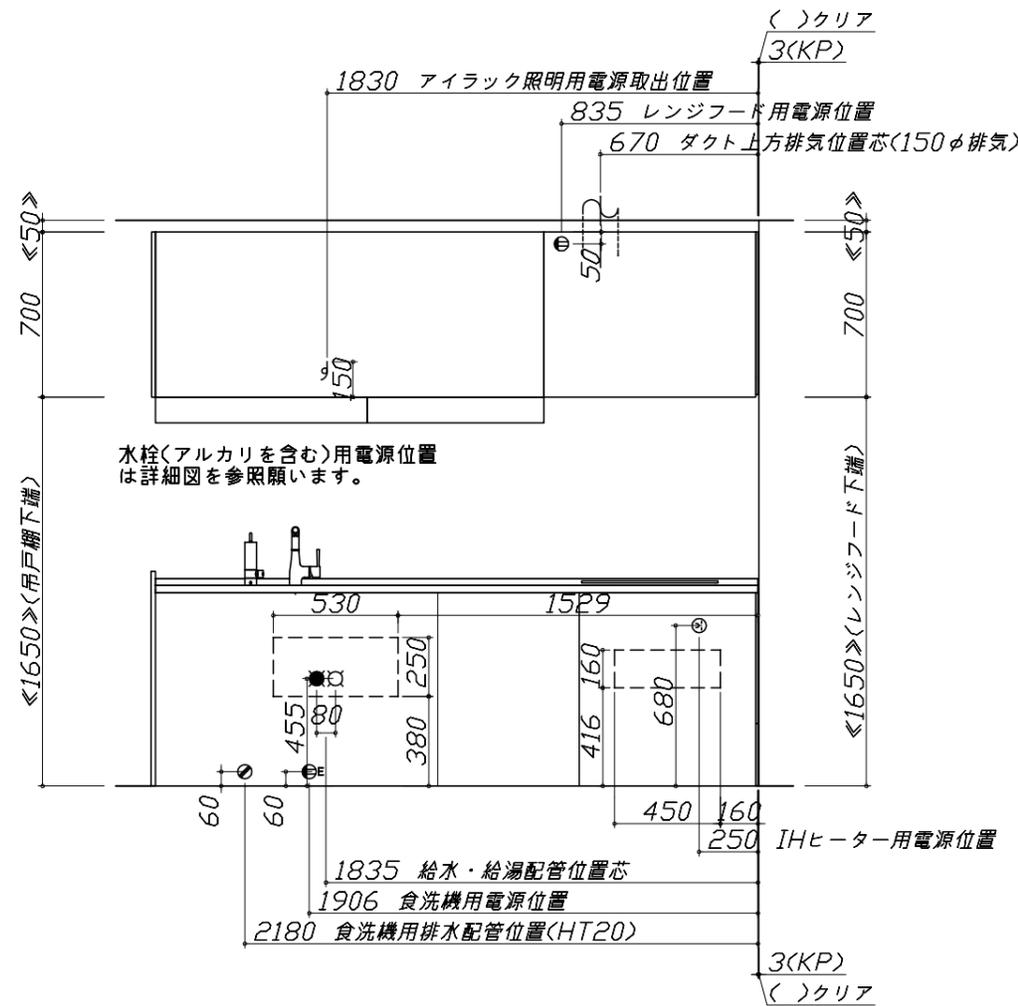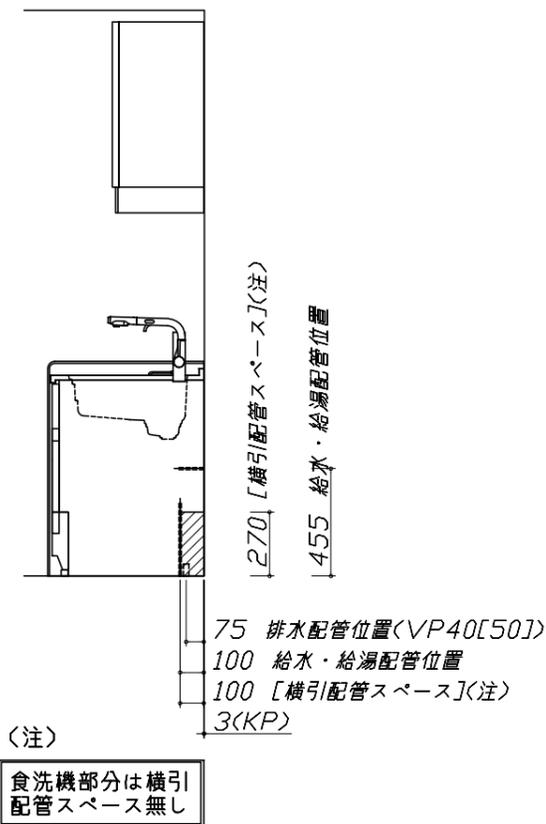

※ダクト配管可能範囲は詳細図参照

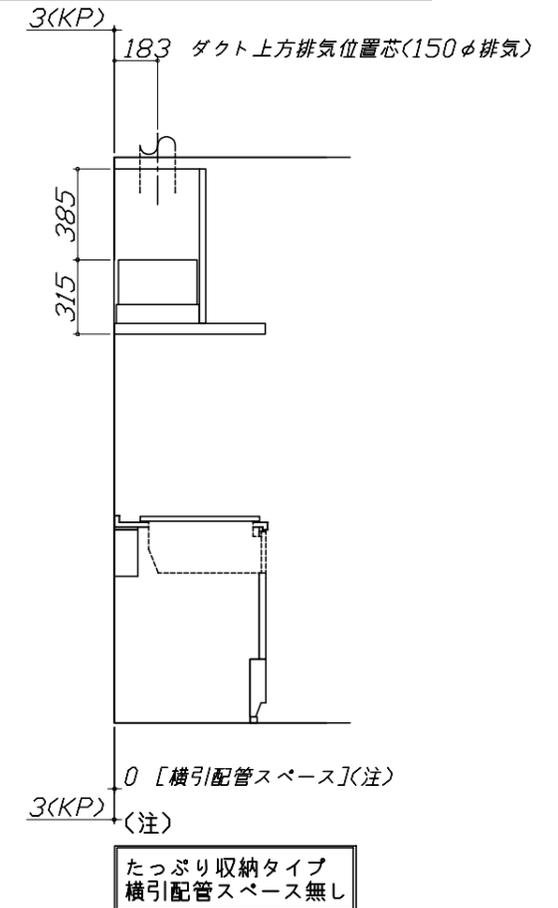


- 必ずご確認ください。
 - ・天井高さ、吊戸棚・レンジフード取付高さをご確認ください。
 - ・《 》内寸法は参考寸法です。
- 設備図の見方、表示記号について
 - ・寸法はキッチンパネル厚みとクリア寸法を含んでいません。
 - ・KP：キッチンパネル

- 必ずお読みください
- 1)以下の工事・部材は別途ご用意ください。
 - ・周囲躯体、仕上げ、取付用下地工事
 - ・ダクト工事、壁面開口、屋外化粧カバー取付等
 - ・給排水配管、電気配線、ガス配管及び接続工事
- 2)本体の取付以外の関連工事は法的有資格者による工事が必要になります。
 - ・大工工事、電気工事、ガス配管工事、管工事、建具工事等

■機器類電源詳細

1	家電収納ユニット用電源	15A-100V・コト`必要長さ1m	9
---	-------------	--------------------	---

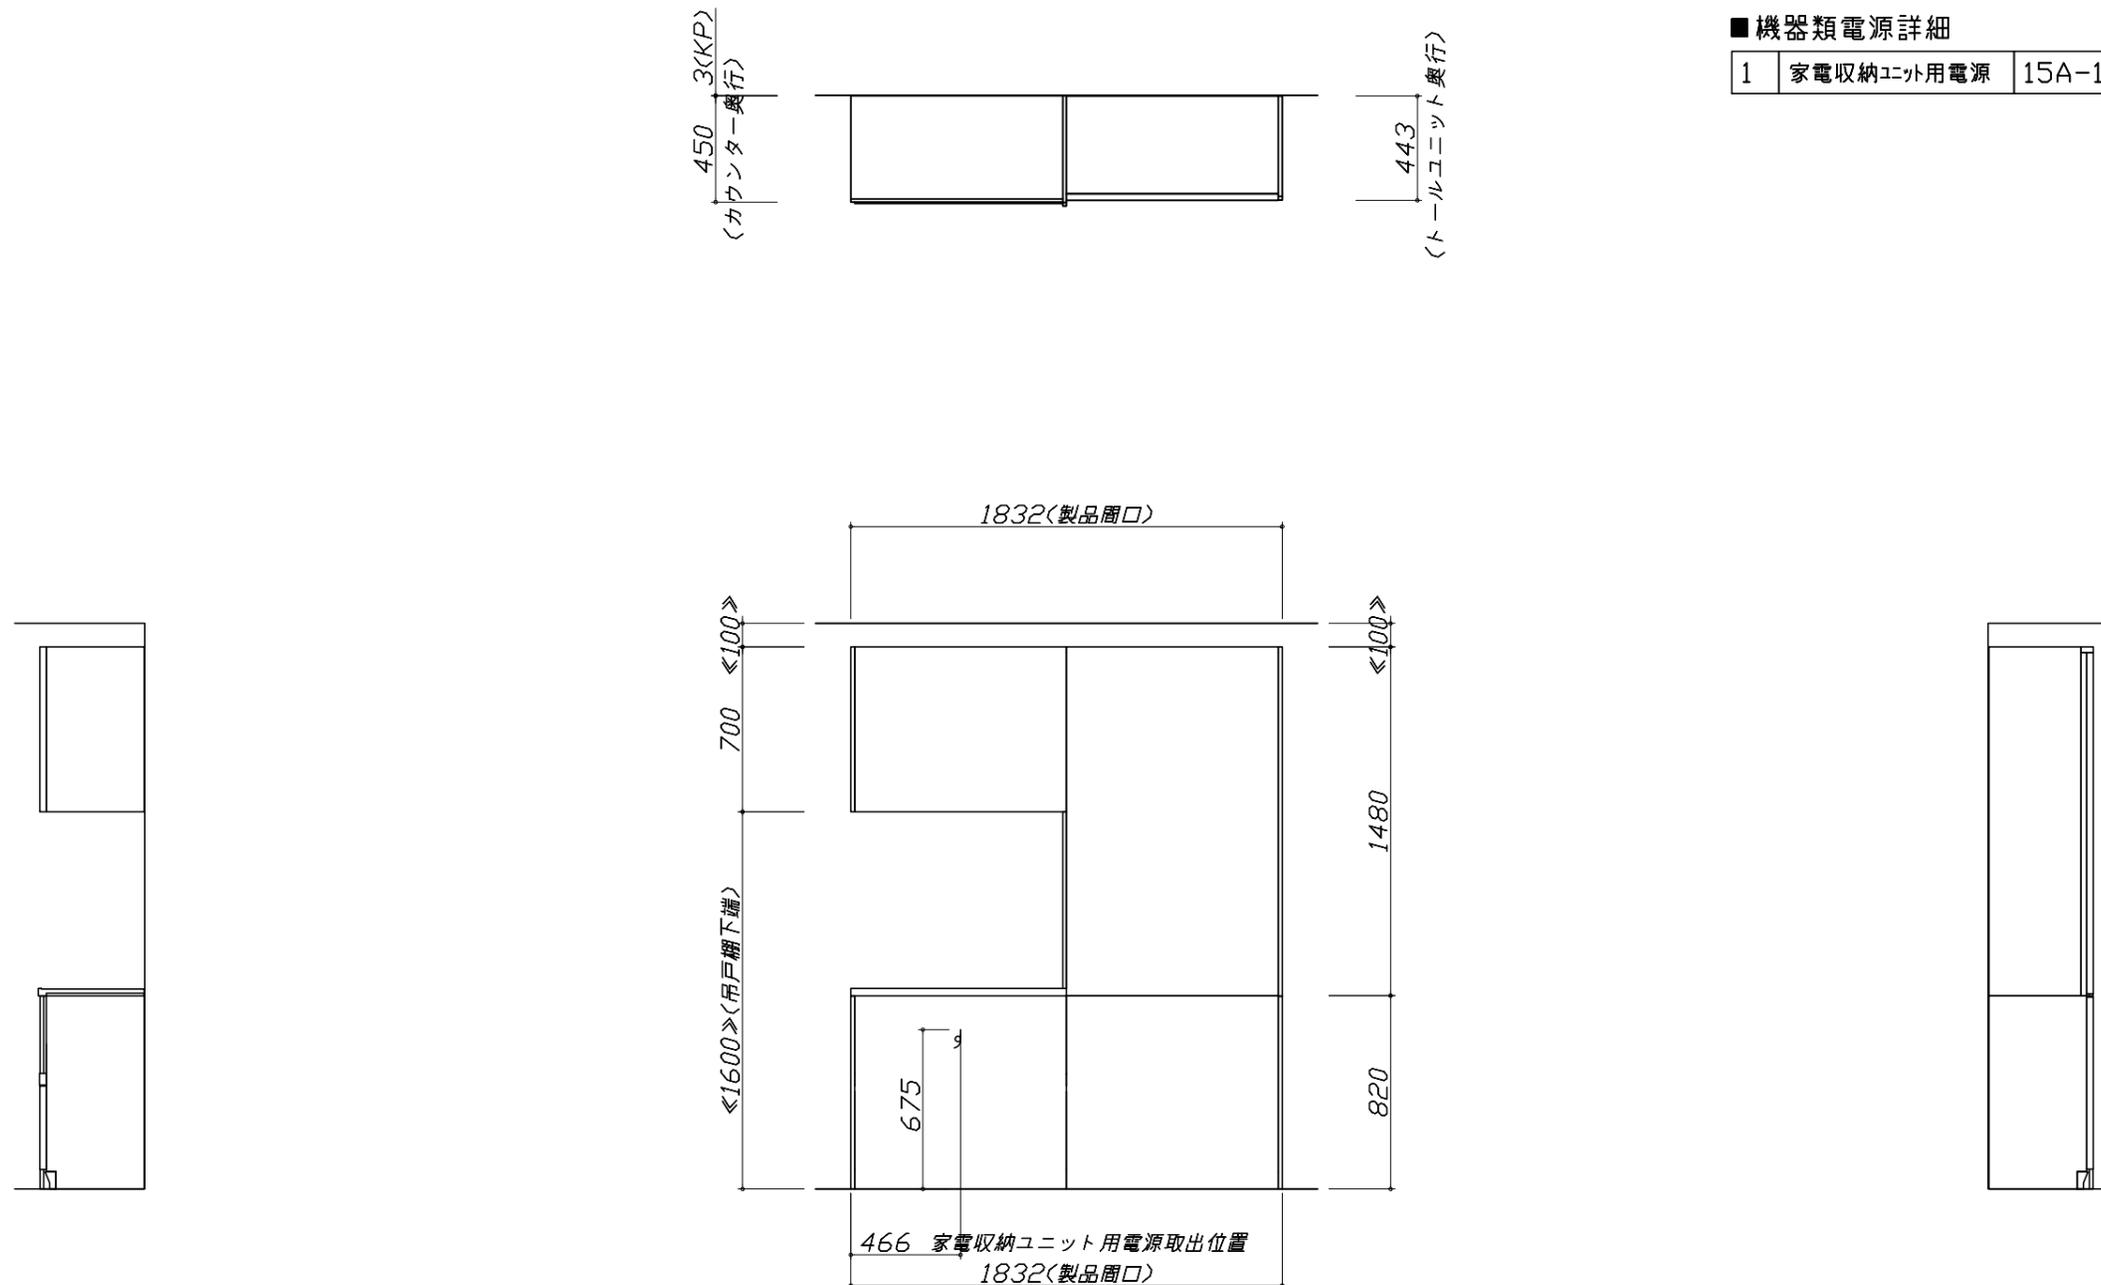

家事らくシンク給水排水配管例図

給水給湯壁出し配管の場合
止水栓位置にアングル止水栓を取り付けてください。
(止水栓は別途)

シンク下食器洗い乾燥機 配管例図

床立上げの配管例

壁出しの配管例

■必要部材
①止水栓
②片ナットチーズ
(給湯の場合は耐熱配管)
*水栓の給水(湯)管より分岐しますので、食器洗い乾燥機専用の給水(湯)管は不要です。
*必要部材は建築側用意となります。

シンク下食器洗い乾燥機 配管例図

床立上げの配管例

壁出しの配管例

■必要部材
①HT20
②エルボ
(耐熱塩ビ使用のこと)
*必要部材は建築側用意となります。

センサー水栓 電気配線例図

シンクキャビネット点検口の後壁もしくは底板排水口の下部背壁に15A-125Vコンセントを設けてください。

電気配線例図

<HTB-TS100LXF>
電源は200V30A以上の専用回路を設けてください。

プランタイプ	横壁	床
フラット対面プラン(スリムタイプ)		
フラット対面プラン(ワイドタイプ*背面収納無)	○	○
ラウンド対面	×	○
アイランド対面		○
フラット対面プラン(ワイドタイプ*背面収納有)		
フラット対面プラン(フル戸収納タイプ)	○	×
マルチ収納対面プランI型(ホーローパネル/オープンタイプ)		

シンク下食器洗い乾燥機 電気配線例図

電源は100V15A以上の専用回路を設けてください。

品番	消費電力
TKW-404GP-ST	885W







*本体を設置する場所の背壁(図の斜線部)に給・排水工事を避けて125V、15Aのアースターミナル付埋込みコンセントを設け、これに電源電線、アース線を配線してください。

レンジフード詳細図



<VRAS-E902 L排気> ホーロー前面パネルタイプ

後方および左右排気口位置はVMH丸アケ金具L使用時の寸法です。
アルミダクト使用時の排気口位置はダクト配管可能範囲を参照ください。
実際の排気用接続部品の開口部寸法はφ148です。

< 詳細図 2 >
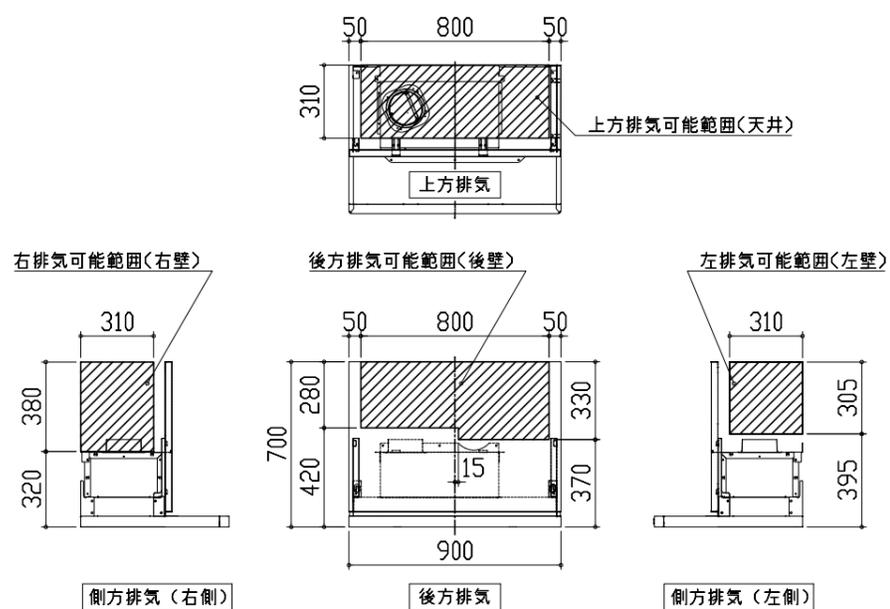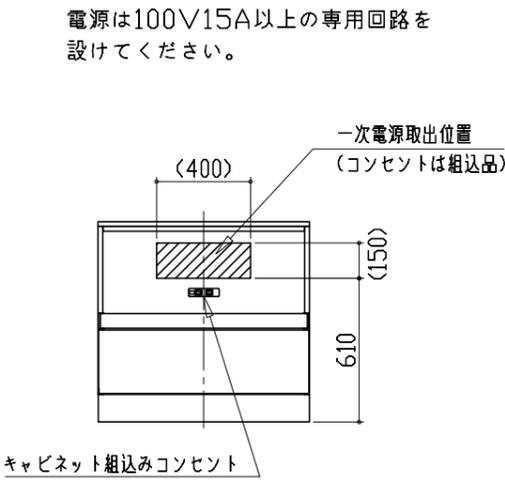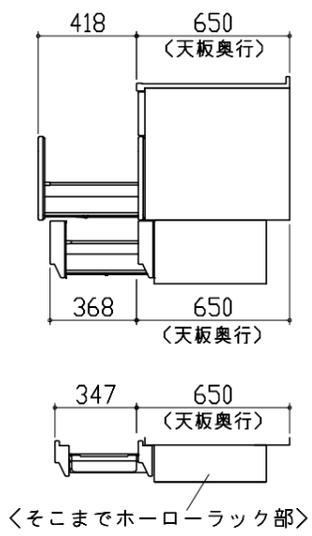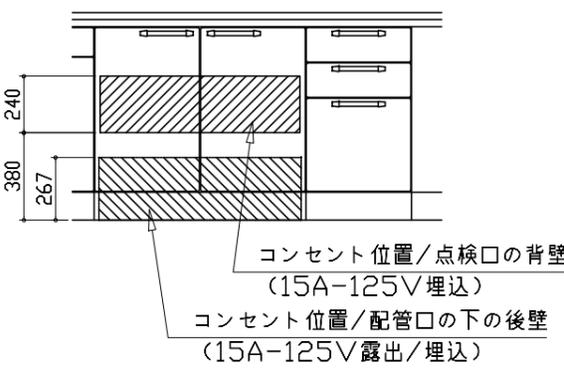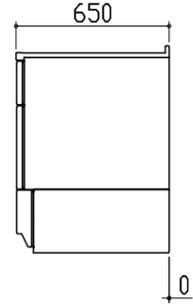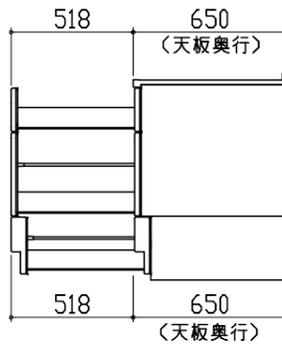
<p>レンジフード詳細図 ダクト配管可能範囲</p> <p><VRAS 風圧シャッター L排気></p>  <p>上方排気可能範囲<天井> 上方排気</p> <p>右排気可能範囲<右壁> 側方排気<右側></p> <p>後方排気可能範囲<後壁> 後方排気</p> <p>左排気可能範囲<左壁> 側方排気<左側></p> <p>注) ●本図はアルミダクトφ150を使用した場合の配管可能範囲である。 断熱材を取付ける場合は厚みを考慮すること。 ●リフォーム時など、既設の壁排気口を利用する場合、P変換アタッチメント(別売)を使用すること。</p>	<p>家電収納庫 電気配線例図</p> <p>電源は100V15A以上の専用回路を 設けてください。</p>  <p>一次電源取出位置 (コンセントは組込品)</p> <p>キャビネット組込みコンセント</p>	<p>キャビネット引出寸法 詳細図</p> <p>【シンクキャビネット】</p>  <p>418 650 (天板奥行) 368 650 (天板奥行) 347 650 (天板奥行) <ここまでホーローラック部></p>	
<p>アルカリ整水器 電気配線例図</p> <p>シンクキャビネット点検口の後壁もしくは底板排水口の下部背壁に 15A-125Vコンセントを設けてください。</p>  <p>コンセント位置/点検口の背壁 (15A-125V埋込)</p> <p>コンセント位置/配管口の下の後壁 (15A-125V露出/埋込)</p> <p>注) コンセントは、給・排水工事を避けて設置してください。</p>	<p>横引配管有効寸法 詳細図</p> <p>【調理キャビネット】</p> <p>▨ : 配管スペース</p> <p>足元スライドたっぷり収納タイプ</p>  <p>650</p> <p>0</p> <p>※横引配管スペースなし</p>	<p>キャビネット引出寸法 詳細図</p> <p>【調理キャビネット】</p>  <p>518 650 (天板奥行) 518 650 (天板奥行)</p>	
<p>Takara standard タカラスタンダード株式会社</p>	<p>現場名称： 新奈良ショールーム レミュー④様邸 現場番号： A9176216 奈良営業所</p>	<p>ホーローシステムキッチン LEMURE レミュー プラン番号： 1809H-1909-0470T 担当営業： 芦田</p>	<p>詳細図 2 縮尺： FREE 作成日： 2019年9月23日 担当アドバイザー： 西本</p>

< 詳細図 3 >
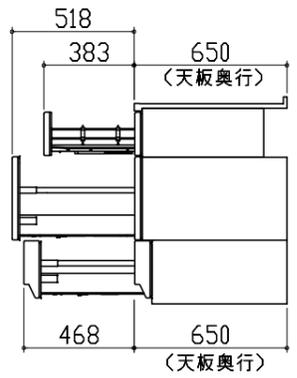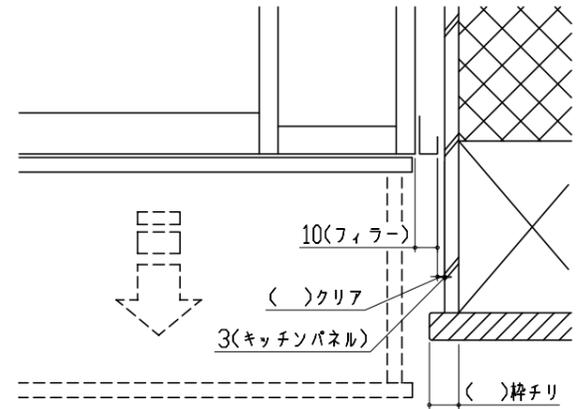
<p>キャビネット引出寸法 詳細図</p>			
<p>【コンロキャビネット】</p>			
			
<p>エンド取り合い詳細図</p>			
<p>【キッチン本体 右側】</p>			
 <div data-bbox="222 1711 875 1837" style="border: 1px solid black; padding: 5px;"> <p>■ 留意事項 引出しを開けたときにドア枠・窓枠・巾木と干渉しないようクリアを確保してください。</p> </div>			
<p>Takara standard タカラスタンダード株式会社</p>	<p>現場名称： 新奈良ショールーム レミュー④様邸 現場番号： A9176216 奈良営業所</p>	<p>ホーローシステムキッチン LEMURE レミュー プラン番号： 1809H-1909-0470T 担当営業： 芦田</p>	<p>詳細図 3 縮尺： FREE 作成日： 2019年9月23日 担当アドバイザー： 西本</p>