

ホーローシステムキッチン 御見積書

ページ 1/3

御名前 千葉-成田SR SK6 様

業者 様

商品名 LEMURE レミュー

商品
御見積金額 ￥1,323,700 (税込 ￥1,456,070)

()内の価格は税込価格<税率10%>を表示しています。

《参考》別途 商品組付費 ￥145,000 (税込 ￥159,500)

- ※ 商品御見積金額には商品組付費は含まれておりません。
- ※ 商品組付費は現場の状況により変動する事があります。
又、給水・給湯・ガス・ダクト・電気等の接続工事は含まれておりません。

◆ 御見積仕様

《キッチン》

キッチン本体サイズ	I型255cm
天板高さ	85cm
扉カラー	ロッシュパールアイボリー・シルバーモール
キッチンパネル	トラバーチンベージュ
引手タイプ	レール引手タイプ
ワークトップ材質	アクリル人造大理石
カラー	グレースアイボリー
水栓	ハンドシャワー水栓
食器洗い乾燥機	シンク下設置間口45cmタイプ
加熱機器	60cmハイパワーガスコートトップガスコンロ
レンジ機器	なし
ガス種	未定
周波数	50Hz

◆ 御確認事項

作成日 2020年2月25日
プラン番号 5217G-2002-0376T
現場番号 A4443870

タカラスタANDARD株式会社
◆成田営業所
千葉県成田市美郷台2丁目1番1号
TEL 0476-23-6922 / FAX 0476-23-6925

◆成田ショールーム
TEL 0476-23-6969 / FAX 0476-23-6926

担当営業	担当アドバイザー	プラン作成者

◆ 備考

No.リテラ *

御名前 千葉-成田SR SK6

様

現場番号

A4443870

プラン番号

5217G-2002-0376T

作成日

2020/2/25

御見積明細 キッチン

NO	商品名	仕様	品番	数量	単価	金額
1	人造大理石ワークトップ	家事らくシンク(ベージュ)	VNIへ255 TARU-1	1	198,000	198,000
2	シンクキャビネット	足元スライド・シンク下食洗、フロントポケット、うちにもホーロートレイ	F-RRVM105PR5(LRIHE	1	230,000	230,000
3	食器洗い乾燥機	引出し式(シルバー色)	EW-45R2SMT	1	104,000	104,000
4	食器洗い乾燥機用前面パネル	扉同色	P-DWM45LS (RIHE-1	1	10,000	10,000
5	調理台キャビネット	足元スライド(3段引出、ホーローインナーケース)	F-TFVM075V-5(LRIHE	1	131,000	131,000
6	コンロ用キャビネット	足元スライド	F-KTVM075GL5(LRIHE	1	111,500	111,500
7	水栓	エコタイプハンドシャワー水栓	KM5021TTKE	1	33,500	33,500
8	ガス加熱機器(ハイパーガラスコート)	片面焼き	TN72AV60CH	1		
	ガス加熱機器(本体)	シルバー	TN72AV60C	1	77,000	77,000
	ガス加熱機器(トッププレート)	クリアパールホワイト	TN72-60TP-CH	1	22,000	22,000
【ベースキャビネット小計】				10		917,000
9	ウォールキャビネット	耐震ラッチ付	W-M A120 -P(LRIHJ-D	1	58,000	58,000
10	ウォールキャビネット	レンジフード横タイプ、耐震ラッチ付	W-M A045ZRP(LRIHJ-D	1	30,500	30,500
11	照明ユニット	10W(LED仕様)	SMY-57 LED	1	13,000	13,000
12	レンジフード(本体)	シロッコファン	VRAS-E902ADR	1	109,500	109,500
	レンジフード用前面パネル	扉同色	VZP-90-655H(RI)	1	10,500	10,500
13	エンドパネル	奥行65cmキャビネット・トール下台用	EP-XN-85 (LRIHE	1	12,500	12,500
14	エンドパネル	ウォールモデル、電動昇降、VUSVDS用	EP-WM (LRIHE	1	9,000	9,000
15	どこでもラック	レシピ立て	MGSK レシピタテ (W	1	2,500	2,500
16	どこでもラック	フキン掛け(上面取付タイプ)	MGSK ウェフキンカケ (W	1	2,500	2,500
17	どこでもラック(スクエアタイプ)	小物置きS+フック、ホワイト	MGSK コモノフックス (W	1	2,500	2,500
18	どこでもラック(スクエアタイプ)	タオルハンガーL、ホワイト	MGSK タオルハンガーL (W	1	2,500	2,500
19	どこでもラック(スクエアタイプ)	タオルハンガーS、ホワイト	MGSK タオルハンガーS (W	1	1,100	1,100
	どこでもラック(スクエアタイプ)	アタッチメント(小物トレイ)	MGAK コモノトレイ15S (W	1	400	400
20	間仕切り名人(デラックスタイプ)	ABタイプ、間口36cm用	MGマジキリAB360-520	1	12,500	12,500
21	間仕切り名人(デラックスタイプ)	ASタイプ	MGマジキリAS240-420	3	4,900	14,700
22	かくせるホーローボックス	間口75cm用	トビウラHS- 75N	2	6,900	13,800
23	まな板	家事らくシンク用	マナイタVE	1	6,500	6,500
24	まな板立て	家事らくシンク用(人造大理石用)	マナイタタVEK	1	1,500	1,500
25	水切り	家事らくシンク用	ミズキリVE	1	7,500	7,500
26	水切りプレート	家事らくシンク用	ミズキリプレートVE	1	5,000	5,000

御名前 千葉-成田SR SK6 様

現場番号	A4443870	プラン番号	5217G-2002-0376T	作成日	2020/2/25
------	----------	-------	------------------	-----	-----------

御見積明細 キッチン

NO	商品名	仕様	品番	数量	単価	金額
27	足元引出し下飾り板	グレー	P-DX180S (G1)	2	6,500	13,000
キッチン合計				35		¥1,246,000

御見積明細 キッチンパネル

NO	商品名	仕様	品番	数量	単価	金額
1	ホーローキッチンパネルPタイプ	フロントパネル120	PZFN-120 (QTV)	1	13,000	13,000
2	ホーローキッチンパネルPタイプ	フロントパネル60	PZFN- 60 (QTV)	1	10,500	10,500
3	ホーローキッチンパネルPタイプ	サイドパネル	PZS-90 (QTV)	1	23,900	23,900
4	ホーローキッチンパネルPタイプ	窓パネル150	PZW -150 (QTV)	2	10,900	21,800
5	KP用エッジセット	樹脂製	KPEッジセットJ (MB)-2	1	2,800	2,800
6	パネル施工キット	シリコン色(アイボリー)	パネルセコウキットS(I)-1	1	5,700	5,700
キッチンパネル合計				7		¥77,700

商品総合計	42	¥1,323,700
-------	----	------------

※ 御見積明細の価格には消費税は含まれておりません。別途消費税が必要となります。

《参考》別途 商品組付費





キッチン商品組付費 ¥108,000 (税込 ¥118,800)

キッチンパネル商品組付費 ¥37,000 (税込 ¥40,700)

※ 商品組付費は現場の状況により変動する事があります。又、給水・給湯・ガス・ダクト・電気等の接続工事は含まれておりません。

()内の価格は税込価格<税率10%>を表示しています。

- 必ずご確認ください。
- ・天井高さ、吊戸棚・レンジフード取付高さを
ご確認ください。
 - ・《 》内寸法は参考寸法です。
- 表示記号について
- ・KP：キッチンパネル

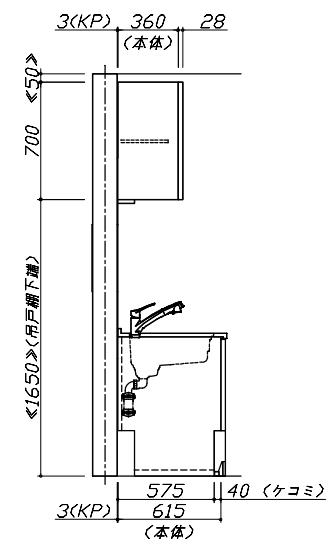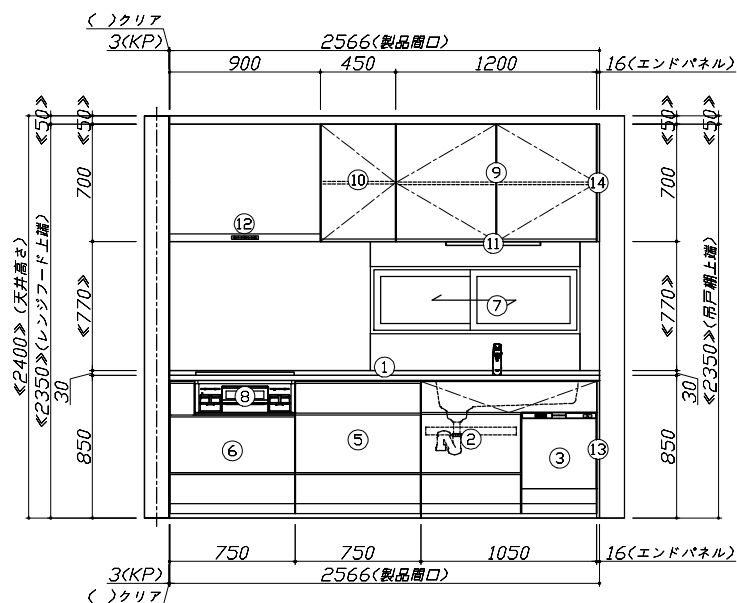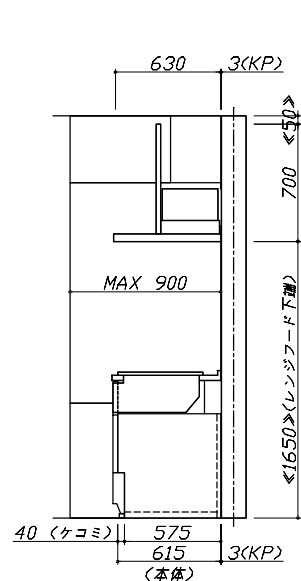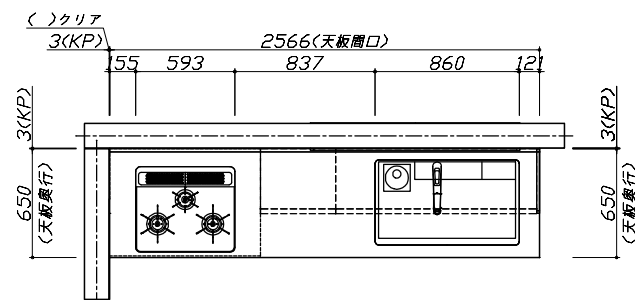


Takara standard
タカスタンダード株式会社

現場名称： 千葉ー成田SR SK6様邸
現場番号： A4443870
成田営業所

ホーローシステムキッチン LEMURE レミュー
プラン番号： 5217G-2002-0376T
担当営業：

姿図 1
作成日： 2020年2月25日
担当アドバイザー：

縮尺：A3サイズ等倍

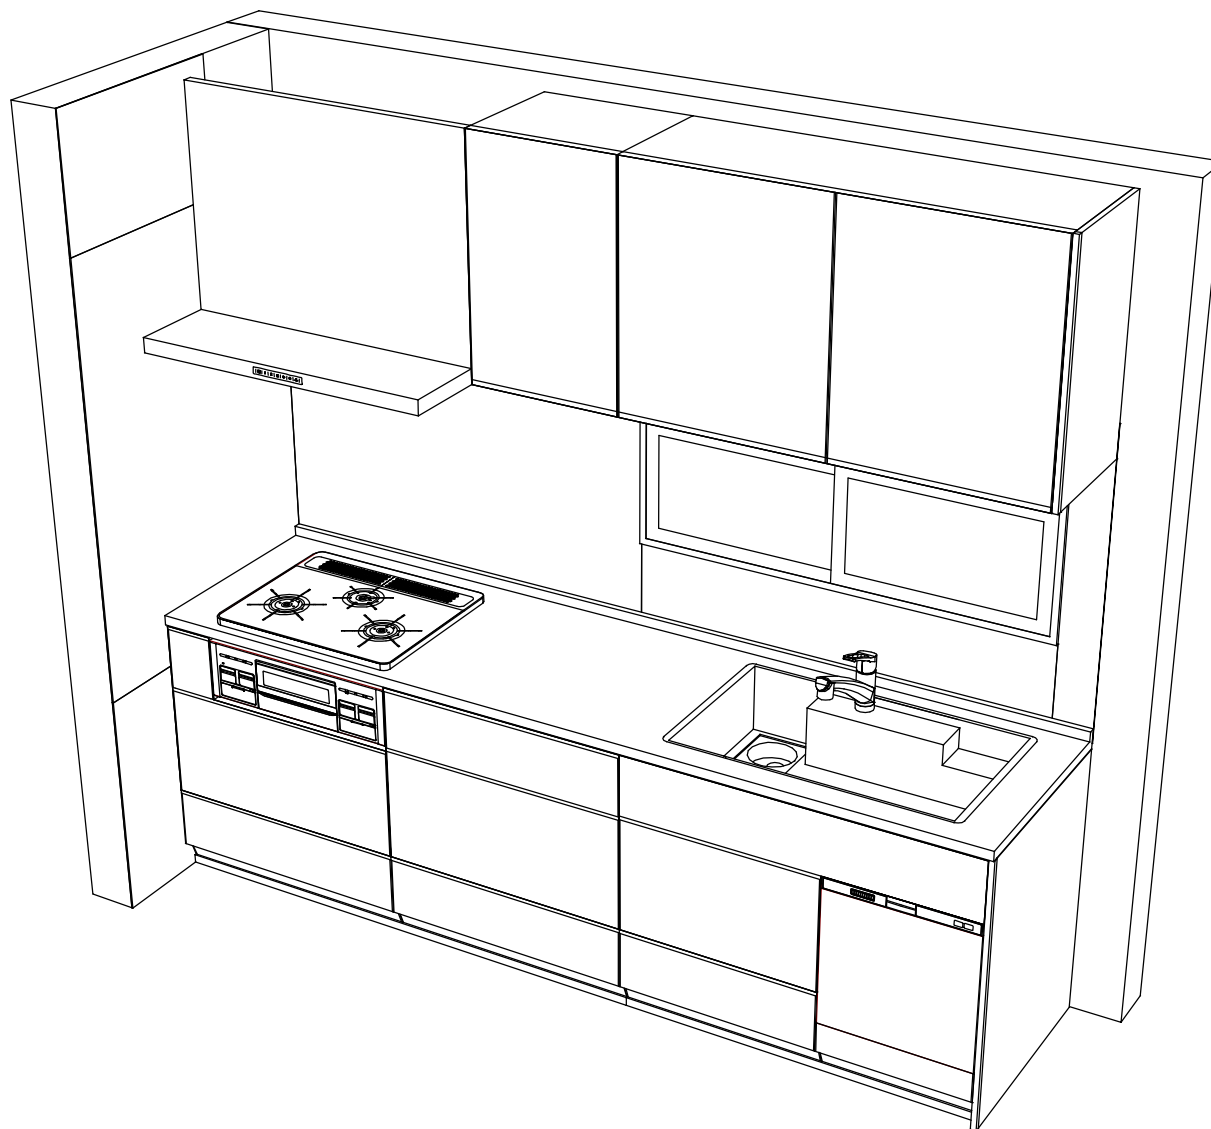

Takara standard
タカスタンダード株式会社

現場名称： 千葉一成田SR SK6様邸

現場番号： A4443870

成田営業所

ホーローシステムキッチン LEMURE レミュー

プラン番号： 5217G-2002-0376T

担当営業：

姿図 2

作成日： 2020年2月25日

担当アドバイザー：

縮 尺： 1 / 30

縮尺：A3サイズ等倍

■商品仕様概要

商品仕様	商品シリーズ	ホーローシステムキッチン LEMURE レミュー	
	タイプ	足元スライドタイプ	
	扉カラー	Dykhm"-b7tE"リ・shh"-m-b	
	引手種類	レ柄 手タワ	
	天板形状・開口	I型255cm	
		-	
	奥行	65cm	
	天板高さ	85cm	
	キッチンパネル	有	
	キッチンパネルカラー	トラバーチンベージュ	
	見切り・エッジ材	樹脂製	

■商品仕様書（キッチン側）

品目	仕様				備考	
天板	材質	アクリル人造大理石	色	グレースアイボリー		
	シンク	アクリル人造大理石シンク（家事らく）	色	ベージュ		
	部品	-				
		3x"切f"トVE				
		3x"切VE				
		3x3xVE、3x3xVEK				
-						
下台	本体	ホーロー製	色	ホワイト		
	底板	ホーロー製				
	引出し	ホーロー製				
	レール・丁香	ソフトクローズレール				
	部品(標準)	フロントポケット、引出用サイドカバー、かくせるホーローボックス そこまでホーローラック				
	部品(オプション)	ホーローインナーケース、うちにもホーロートレイ				
設備仕様（下台）	水栓1	KM5021TTKE				
	水栓2	-				
	食器洗い乾燥機	EW-45R2SMT	色	シルバー	125V-15A・アース付コンセント	
	加熱機器(本体)	TN72AV60CH	色	シルバー		
	加熱機器(トッププレート)	ハイパーガラスコートトップ	色	クリアパールホワイト		
	加熱機器(レンジ)	-				
吊戸棚	本体	化粧ボード	色	ホワイト		
	耐震ラッチ	有				
	部品	棚板				
レンジフード	品名	VRAS-E902ADR	色	ステンレス	125V-15A（2芯コンセント）	
	ファン仕様	シロッコファン（排気タイプ）				
	部品	-				
		-				
		-				
-						
設備仕様（上台）	照明ユニット	SMY-57 LED			100V	
	アイラック	-				
	電動昇降吊戸棚	-				
	昇降機	-				
エンドパネル	材質	ホーロー製	色	ロッシュパールアイボリー		
		-				
		-				
		-				
天井看板	品名	-				

■商品仕様書（周辺収納側）

品目	仕様		備考
周辺仕様	周辺扉カラー	-	
	周辺引手タイプ	-	
	キッチンパネル	-	
トールユニット	本体	-	
	底板	-	
	引出し	-	
	レール	-	
	丁香	-	
	耐震ラッチ	-	
	部品	-	
カウンターユニット	本体	-	
	底板	-	
	レール	-	
	丁香	-	
家電収納	本体	-	
	部品	-	
周辺カウンター	材質	-	
吊戸棚	本体	-	
	耐震ラッチ	-	
	部品	-	
設備仕様（上台）	アイラック	-	
エンドパネル	材質	-	
		-	
天井看板	品名	-	

■必ずご確認ください。


- ・天井高さ、吊戸棚・レンジフード取付高さをご確認ください。
- ・《 》内寸法は参考寸法です。

■設備図の見方、表示記号について

- ・寸法はキッチンパネル厚みとクリア寸法を含んでいません。
- ・KP：キッチンパネル

■吊戸棚取付注意事項

- 吊戸棚の取付は、必ず商品同梱の専用ネジ（トラスタッピンネジ4.5×60）を使用してください。
- 固定下地は固定位置を中心に幅100mm以上、厚み12mm以上の十分な強度を持つ合板をお願いします。

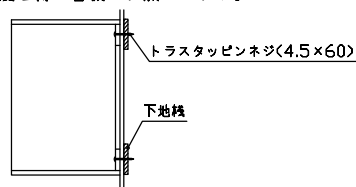

■必ずお読みください


1)以下の工事・部材は別途ご用意ください。

- ・周囲躯体、仕上げ、取付用下地工事
- ・ダクト工事、壁面開口、屋外化粧カバー取付等
- ・給排水配管、電気配線、ガス配管及び接続工事


2)本体の取付以外の関連工事は法的有資格者による工事が必要になります。

- ・大工工事、電気工事、ガス配管工事、管工事、建具工事等


3)キッチンパネルを設置する壁面下地は、
プラスターボード仕上げをお願いします。

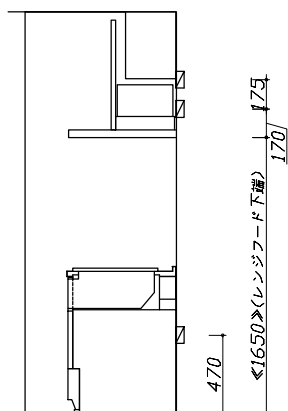

固定下地位置

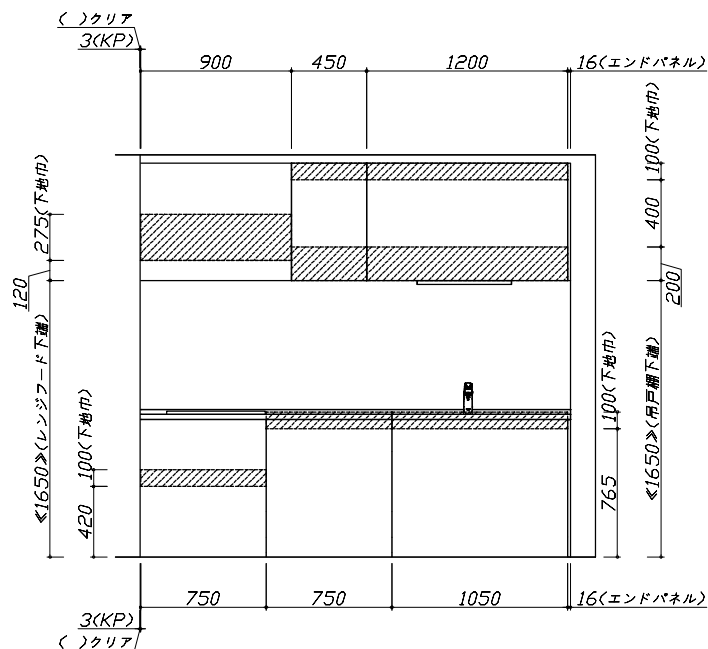

固定下地位置

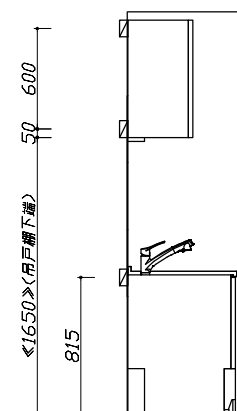

固定下地位置

Takara standard
タカスタンダード株式会社

現場名称： 千葉一成田SR SK6様邸

現場番号： A4443870

成田営業所

ホーローシステムキッチン LEMURE レミュー

プラン番号： 5217G-2002-0376T

担当営業：

下地図 1

縮尺： 1 / 30

作成日： 2020年2月25日

担当アドバイザー：


縮尺：A3サイズ等倍

- 必ずご確認ください。
- ・天井高さ、吊戸棚・レンジフード取付高さをご確認ください。
 - ・《 》内寸法は参考寸法です。
- 設備図の見方、表示記号について
- ・寸法はキッチンパネル厚みとクリア寸法を含んでいません。
 - ・KP：キッチンパネル

■設備記号

記号	記号の意味	記号	記号の意味
○	給水位置	⊙	ガス配管位置
●	給湯位置	⊖	コンセント位置
⊙	排水位置	⊖E	Aース付コンセント位置
⊙	電源位置	g	電源取出位置

□□□□：点検口



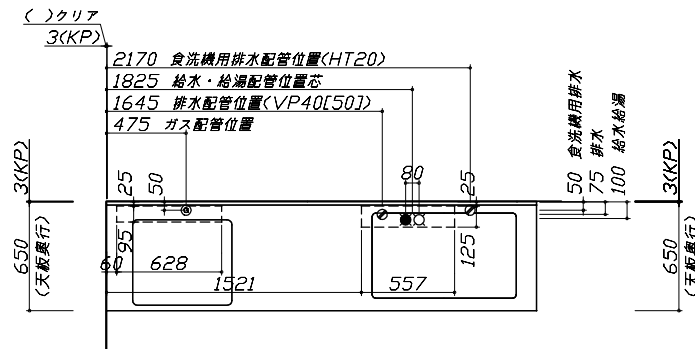


- 必ずお読みください
- 1)以下の工事・部材は別途ご用意ください。
- ・周囲躯体、仕上げ、取付用下地工事
 - ・ダクト工事、壁面開口、屋外化粧カバー取付等
 - ・給排水配管、電気配線、ガス配管及び接続工事
- 2)本体の取付以外の関連工事は法的有資格者による工事が 필요합니다。
- ・大工工事、電気工事、ガス配管工事、管工事、建具工事等

■機器類電源詳細

1	食洗機用電源	15A-125V E付埋込コンセント	⊖E
2	レンジフード用電源	15A-125V 埋込コンセント 消費電力145W	⊖
3	照明ユニット用電源	100V・コト必要長さ1m	g

※ダクト 配管可能範囲は詳細図参照

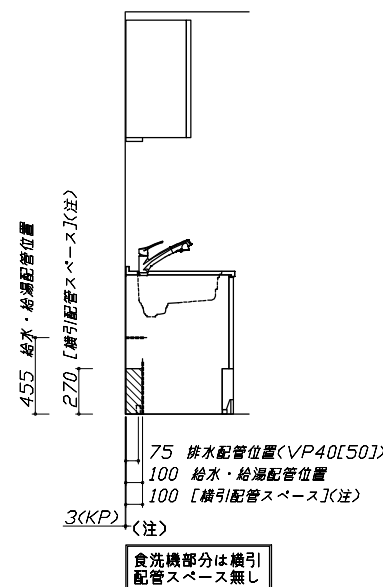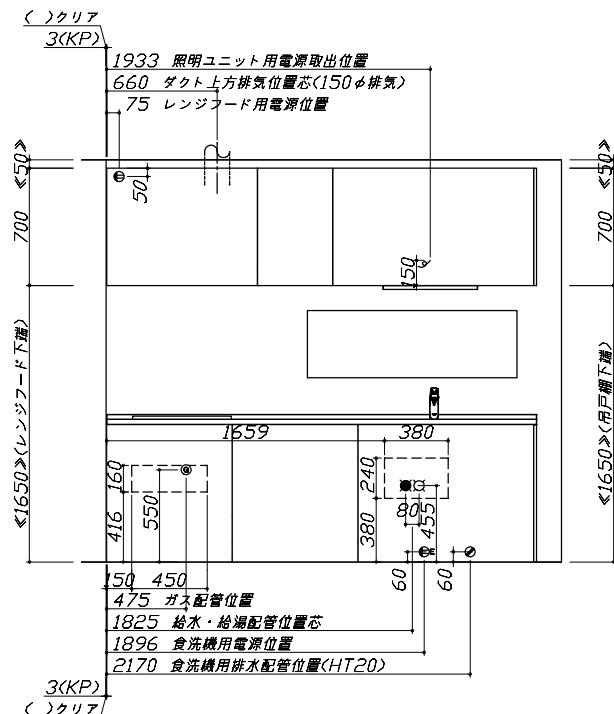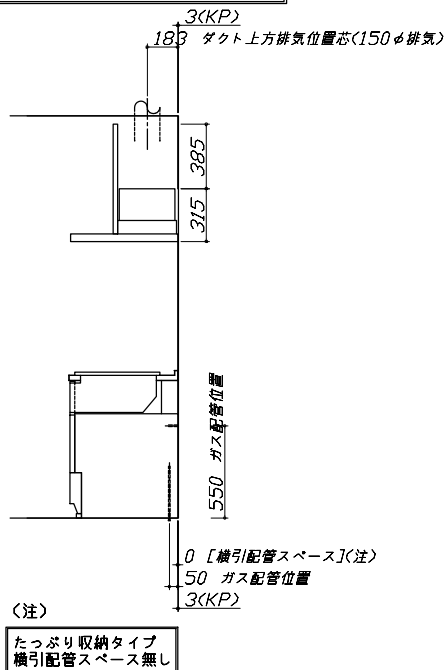

Takara standard
タカラスタンダード株式会社

現場名称： 千葉一成田SR SK6様邸
現場番号： A4443870
成田営業所







ホーローシステムキッチン LEMURE レミュー
プラン番号： 5217G-2002-0376T
担当営業：

設備図 1 縮尺： 1 / 30
作成日： 2020年2月25日
担当アドバイザー：

縮尺：A3サイズ等倍

家事らくシンク給水排水配管例図 給水給湯壁出し配管の場合 止水栓位置にアングル止水栓を取り付けてください。 (止水栓は別途) シャワーホース (ハンドシャワー水栓の場合) 止水栓 455 80 90 370	シンク下食器洗い乾燥機 配管例図 床立上げの配管例 床立上げの配管例 壁出しの配管例 アングル型止水栓 ■必要部材 ①止水栓 ②片ナットチーズ (給湯の場合は耐熱配管) ※水栓の給水(湯)管より分岐しますので、食器洗い乾燥機専用の給水(湯)管は不要です。 ※必要部材は建築側用意となります。 ■必要部材 ①HT20 ②エルボ (耐熱塩ビ使用のこと) ※必要部材は建築側用意となります。	レンジフード詳細図 <VRAS-E902 R排気> ホーロー前面パネルタイプ 後方および左右排気口位置はVMH丸が外金具使用時の寸法です。 アルミダクト使用時の排気口位置はダクト配管可能範囲を参照ください。 実際の排気用接続部品の開口部寸法はφ148です。				
ガス配管例図 <TN72AV60C■> ※■にはトッププレートカバーが入ります。 キャビネットセンター 加熱機器センター 加熱機器センター キャビネットセンター ガス接続口 (Rc1/2ターボメネリ) ガス配管位置 ガス管1/2" ガス管1/2" 金属可とう管 205 100 550 263 205 100 550 263 205 100 550 263	シンク下食器洗い乾燥機 電気配線例図 電源は100V15A以上の専用回路を 設けてください。 <table border="1"> <tr> <th>品番</th><th>消費電力</th></tr> <tr> <td>EW-45R2SMT</td><td>527W</td></tr> </table> ※本体を設置する場所の背壁(図の斜線部)に給・排水工事部分を を避け125V、15Aのアースターミナル付埋込みコンセントを設 け、これに電源電線、アース線を配線してください。 配管口 食器洗い乾燥機 コンセント位置/配管口の下の後壁 (15A-125Vアース端子付埋込)	品番	消費電力	EW-45R2SMT	527W	レンジフード詳細図 ダクト配管可能範囲 <VRAS 風圧シャッター R排気> 上方排気可能範囲(天井) 上方排気 右排気可能範囲(右壁) 側方排気(右側) 後方排気可能範囲(後壁) 後方排気 左排気可能範囲(左壁) 側方排気(左側) 注) ●本図はアルミダクトφ150を使用した場合の配管可能範囲である。 断熱材を取付ける場合は厚みを考慮すること。 ●リフォーム時など、既設の壁排気口を利用する場合、P交換アタッチメント(別売)を使用すること。
品番	消費電力					
EW-45R2SMT	527W					
Takara standard タカラスタンダード株式会社	現場名称: 千葉-成田SR SK6棟邸 現場番号: A4443870 成田営業所	ホーローシステムキッチン LEMURE レミュー プラン番号: 5217G-2002-0376T 担当営業 :	詳細図 1 作成日: 2020年2月25日 担当アドバイザー: 縮 尺: FREE			

< 詳細図 2 >

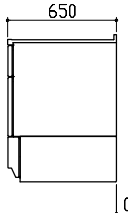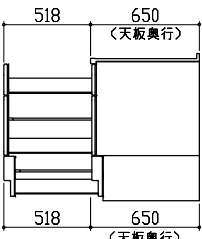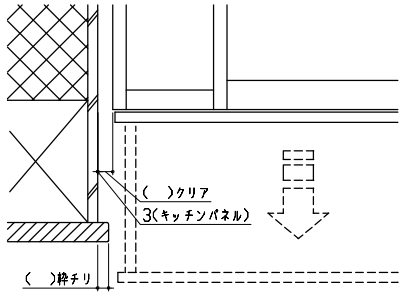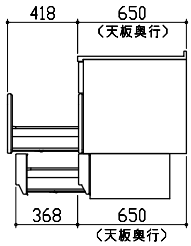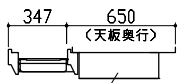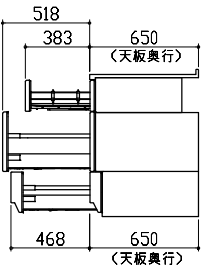横引配管有効寸法 詳細図	キャビネット引出寸法 詳細図	エンド取り合い詳細図
【調理キャビネット】 ▨ : 配管スペース 足元スライドたっぷり収納タイプ  ※横引配管スペースなし	【調理キャビネット】 	【キッチン本体 左側】  ■留意事項 引出しを開けたときにドア枠・窓枠・巾木と干渉しないようクリアを確保してください。
キャビネット引出寸法 詳細図	キャビネット引出寸法 詳細図	
【シンクキャビネット】   <そこまでホーローラック部>	【コンロキャビネット】 	
Takara standard タカラスタンダード株式会社	現場名称： 千葉ー成田SR SK6様邸 現場番号： A4443870 成田営業所	ホーローシステムキッチン LEMURE レミュー プラン番号： 5217G-2002-0376T 担当営業： 詳細図 2 縮尺： FREE 作成日： 2020年2月25日 担当アドバイザー：