

ホームローシシステムキッチン 御見積書

御名前	千葉-成田SR SK10	様
業者		様
商品名	Treasia トレーシア	

作成日 2020年6月17日
プラン番号 5217G-1912-0049T
現場番号 A4502295
タカラスタンダード株式会社
◆成田営業所
千葉県成田市美郷台2丁目1番1号
TEL 0476-23-6922 / FAX 0476-23-6925

◆成田ショールーム
TEL 0476-23-6969 / FAX 0476-23-6926

商品
御見積金額 ¥1,085,800 (税込 ¥1,194,380)

()内の価格は税込価格<税率10%>を表示しています。

《参考》別途 商品組付費 ¥164,000 (税込 ¥180,400)
※ 商品御見積金額には商品組付費は含まれておりません。
※ 商品組付費は現場の状況により変動する事があります。
又、給水・給湯・ガス・ダクト・電気等の接続工事は含まれておりません。

◆ 御見積仕様

《キッチン》	
奥行	奥行65cm
キッチン本体サイズ	I型255cm
天板高さ	82cm
扉カラー	ブルーグリーン・シルバースモール
キッチンパネル	パールホワイト
引手タイプ	レール引手タイプ
ワークトップ材質	人造大理石
カラー	シャイングレー
水栓	浄水器内蔵ハンドシャワー水栓
食器洗い乾燥機	なし
加熱機器	IHヒーター
レンジ機器	なし
ガス種	未定
周波数	50Hz

◆ 御確認事項

《周辺収納》	
周辺扉カラー	ブルーグリーン・シルバースモール
キッチンパネル	パールホワイト
周辺引手タイプ	レール引手タイプ
カウンター材質	人造大理石
カラー	シャイングレー

担当営業	担当アドバイザー	プラン作成者

◆ 備考

--	--

--	--

No.ゾウサク *

現場番号	A4502295	プラン番号	5217G-1912-0049T	作成日	2020/6/17
------	----------	-------	------------------	-----	-----------

御見積明細 キッチン

NO	商品名	仕様	品番	数量	単価	金額
1	人造大理石ワークトップ	Zシンク(小物置き)	MKLJ255 TDLW	1	77,500	77,500
2	シンクキャビネット	足元スライド、うちにもホーロートレイ	F-RNV/M120UL2(VSJVf	1	139,500	139,500
3	調理台キャビネット	足元スライド(3段引出し)	F-TFVZ060-2(VSJVf	1	67,500	67,500
4	コンロ用キャビネット	足元スライド、ミキリ対応	F-KTVZ075JR2(VSJVf	1	71,500	71,500
5	浄水器内蔵ハンドシャワー水栓	12物質除去	JK106MN-1NTFT1	1	49,000	49,000
6	電気加熱機器	IHヒーター一面面焼き(シルバー色)	HTB-TS73LSF	1	175,000	175,000
【ベースキャビネット小計】				6		580,000
7	吊戸用昇降棚	間口90cm用	TDUR-901	1	29,500	29,500
8	レンジフード	シロッコファン(シルバー色)	VUA-901AD (V)	1	34,500	34,500
	前幕板	高さ70cmタイプ、シルバー色	MEマク90VUA-640(V)	1	5,500	5,500
9	レンジフード別売部品	横化粧板	エコジョウイタVUA-700(V)	1	3,500	3,500
10	シロッコファン用排気金具	上方排気接続用	マルダクトカナグ(U)	1	3,000	3,000
11	エンドパネル	奥行65cmキャビネット用	EP-XN-82 (VSJVD	1	8,500	8,500
12	施工キット		PZ-ST セコウキット(S)-1	1	3,500	3,500
13	台輪カバー	ブラック	ダイワカバーV3(K)	1	5,500	5,500
14	どこでもラック(アルミタイプ)	レードル掛け	MGD-KH(V)	1	5,000	5,000
15	どこでもラック(アルミタイプ)	小物置き	MGD-KR(V)	1	5,000	5,000
16	スライドサブケース	調理キャビネット用	スライドサブケース	1	2,000	2,000
17	天井幕板		P-TM440 (M4)	1	8,000	8,000
キッチン合計				18		¥693,500

御見積明細 周辺収納

NO	商品名	仕様	品番	数量	単価	金額
18	ウォールキャビネット	周辺用吊戸、耐震ラッチ付	W-M L090 -P(VSJVf-D	1	30,500	30,500
19	トールユニット上台	奥行45cm、開き扉タイプ、H2300用、耐震ラッチ付	O-UAAL090 -P(VSJVf-D	1	75,000	75,000
20	トールユニット下台	奥行45cm、開き扉タイプ、台輪ブラック	O-DDTL090 -5(VSJVfK	1	49,000	49,000
21	カウンタートップ用カウンタート	奥行45cm、人造大理石、シャイングレー	O-KP090NU (M)	1	23,000	23,000
22	家電収納ユニットキャビネット	奥行45cmタイプ	F-HW L090 -5(L)-1	1	41,000	41,000
	収納ワゴン	奥行45cm用	NW-90KJ	1	21,500	21,500
	収納ワゴン用前面扉	奥行45cm用	NWヒラ90M KJ(VSJVf	1	9,600	9,600
	オープンタイプ用幕板		HWマクイタ90 (SJV)	1	3,400	3,400

現場番号	A4502295	プラン番号	5217G-1912-0049T	作成日	2020/6/17
------	----------	-------	------------------	-----	-----------

御見積明細 周辺収納

NO	商品名	仕様	品番	数量	単価	金額
23	ダストボックス	本体	DB-NWNホンタイ	3	1,250	3,750
	ダストボックス	フタ	DB-NWNフタ	3	650	1,950
24	エンドパネル	周辺用ミドル吊戸用(H700)	EP-WMN (VSJVD)	1	6,500	6,500
25	エンドパネル	奥行45cm・H230cm、トール上台用	EP-OU (VSJVD)	2	13,000	26,000
26	エンドパネル	トールユニット下台隣接用	EP-NSH (VSJVD)	1	6,500	6,500
27	エンドパネル	奥行45cmキャビネット・トール下台用	EP-NLN-85 (VSJVD)	1	8,000	8,000
28	エンドパネル	奥行45cmハイカンター・家電収納用	EP-NIG-85 (VSJVD)	1	10,000	10,000
29	吊戸下ローパーパネル	周辺吊戸用、ホワイト	PZTN-185 (SW)	1	8,500	8,500
30	天井幕板		P-TM440 (M4)	1	8,000	8,000
周辺収納合計				22		¥332,200

御見積明細 キッチンパネル

NO	商品名	仕様	品番	数量	単価	金額
1	ローラーキッチンパネルPタイプ	フロントパネル120	PZFN-120 (PW)	2	9,200	18,400
2	ローラーキッチンパネルPタイプ	サイドパネル	PZS-90 (PW)	1	17,000	17,000
3	ローラーキッチンパネルPタイプ	窓パネル185	PZW-185 (PW)	1	7,700	7,700
4	KP用エッジセット	樹脂製	KPEッジセットJ (MW)-2	2	2,800	5,600
5	パネル施工キット	シリコン色(ホワイト)	パネルセロウキットS(W)-1	2	5,700	11,400
キッチンパネル合計				8		¥60,100

商品総合計	48	¥1,085,800
-------	----	------------

※ 御見積明細の価格には消費税は含まれておりません。別途消費税が必要となります。

《参考》別途 商品組付費

キッチン商品組付費

キッチンパネル商品組付費

¥127,000 (税込 ¥139,700)

¥37,000 (税込 ¥40,700)

※ 商品組付費は現場の状況により変動する事があります。又、給水・給湯・ガス・ダクト・電気等の接続工事は含まれておりません。

() 内の価格は税込価格<税率10%>を表示しています。


■必ずご確認ください。


・天井高さ、吊戸棚・レンジフード取付高さを
ご確認ください。


・《 》内寸法は参考寸法です。


■表示記号について


・KP：キッチンパネル

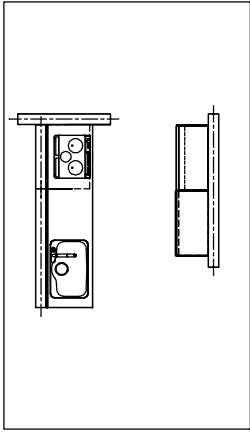

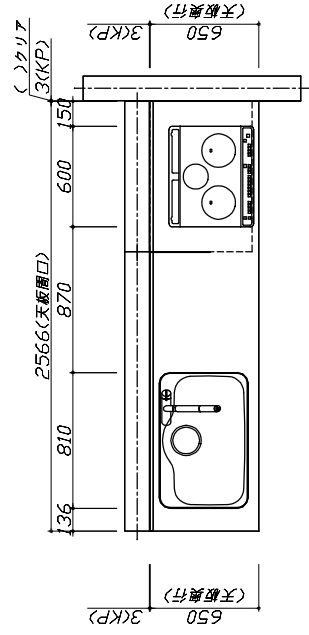

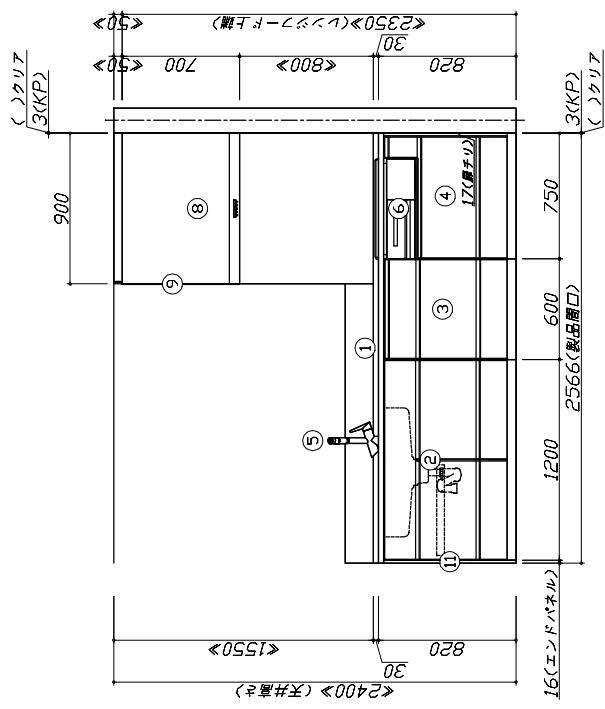


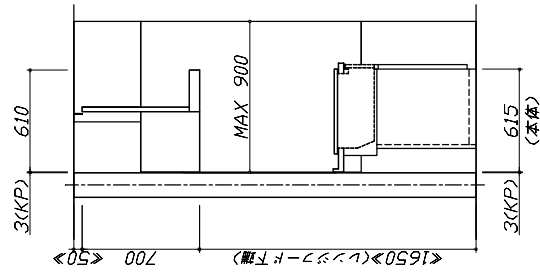


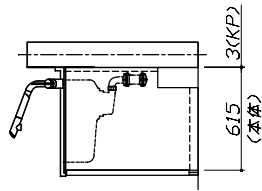




Takara standard タカラスタンダード株式会社	現場名称：千葉一成田SR SK10様邸	ホーローシステムキッチン	Treasia	トレシア	姿図 1	縮尺：1 / 30
	現場番号：A4502295	プラン番号：5217G-1912-0049T	作成日：2020年6月17日			
	成田営業所	担当営業：	担当アドバイザー：			縮尺：A3サイズ等倍

■必ずご確認ください。
・天井高さ、吊戸棚・レンジフード取付高さを
ご確認ください。
・《 》内寸法は参考寸法です。
■表示記号について
・KP：キッチンパネル

■(29)吊戸下ホーローパネルあり

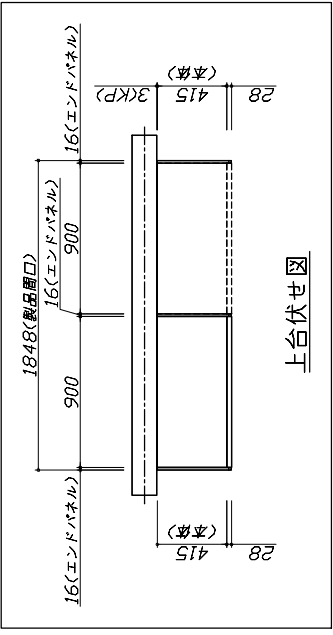
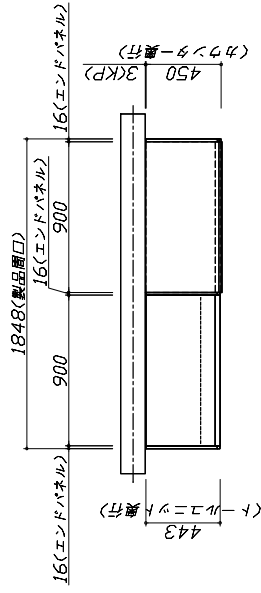


上台伏せ図

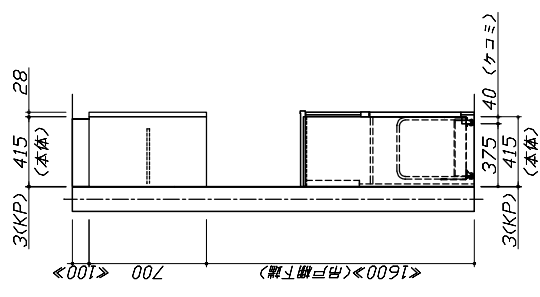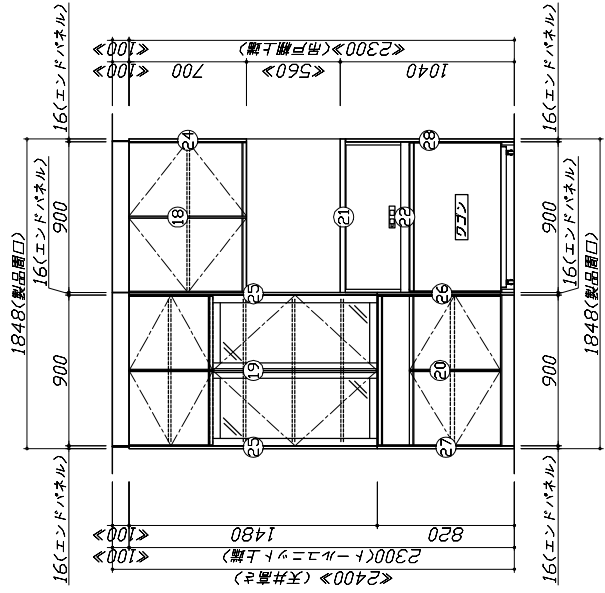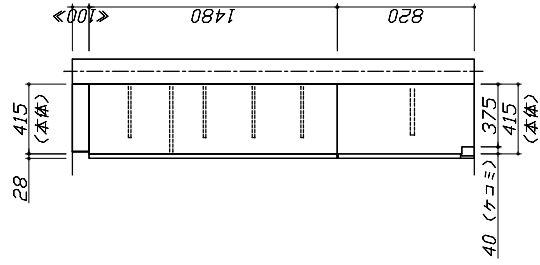

Takara standard
タカラスタンダード株式会社

現場名称：千葉一成田SR SK10様邸	ホーローシステムキッチン	Treasia	トレーシア	姿図 2	縮 R： 1 / 30
現場番号： A4502295	プラン番号： 5217G-1912-0049T	作成日： 2020年6月17日			
成田営業所	担当営業：	担当アドバイザー：			
					縮尺：A3サイズ等倍

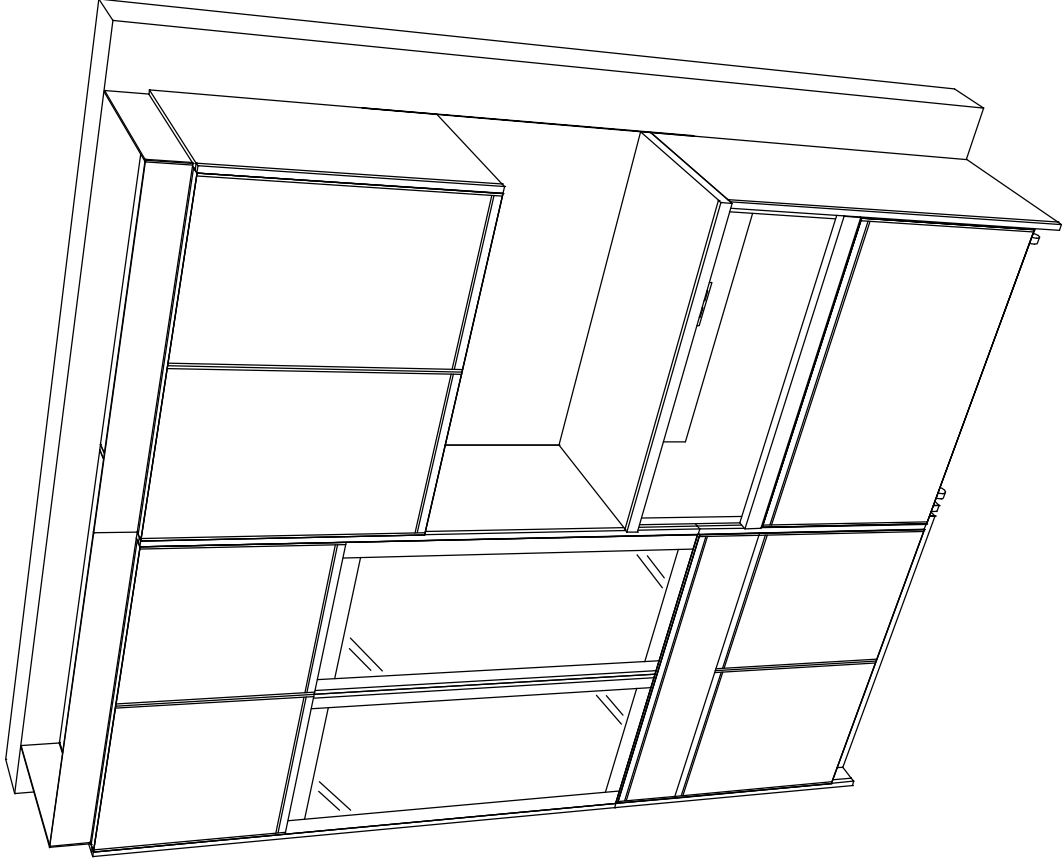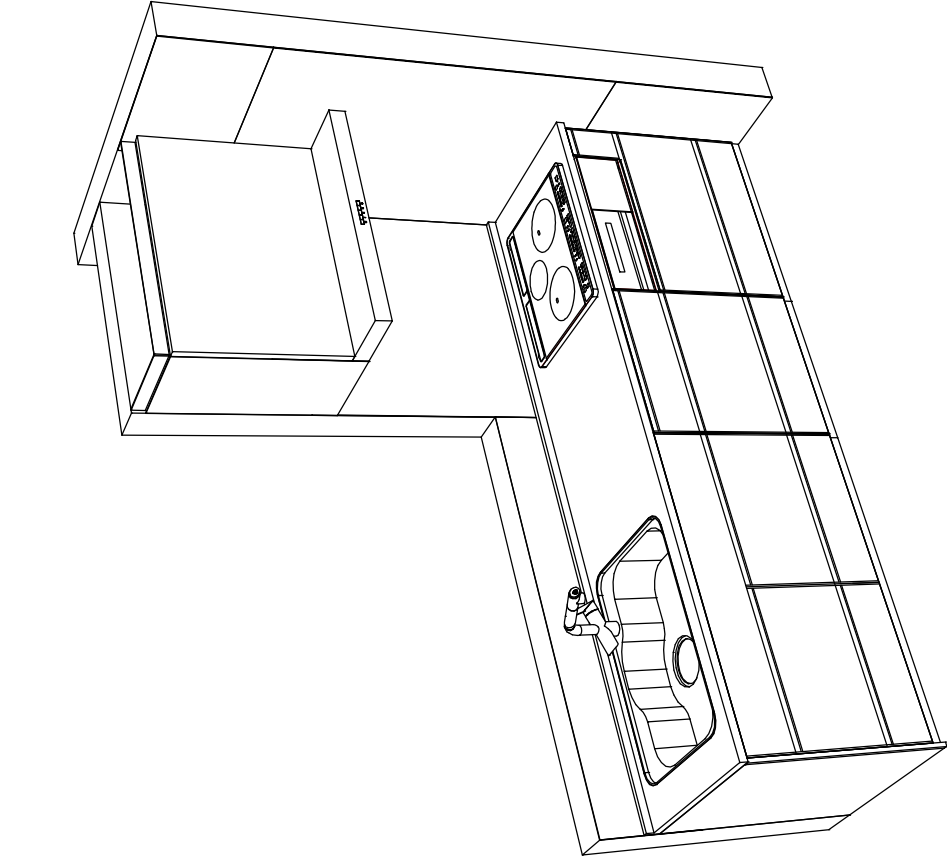

Takara standard
タカラスタンダード株式会社

現場名称：千葉-成田SR SK10様邸

現場番号：A4502295

成田営業所

ホーローシステムキッチン T r e a s u r e トレーシア

プラン番号：5217G-1912-0049T

担当営業：

姿図 3

作成日：2020年6月17日

担当アドバイザー：

縮 尺： 1 / 30

縮尺：A3サイズ等倍

■前品仕様表

商品仕様	商品シリーズ	ホーローシステムキッチン TREASIA トレーシア	
	タイプ	足元スライドタイプ	
	扉カラー	アトムサン・SM-E-B	
	引手仕様	レール引手タイプ	
	天板形状・開口	1型255cm	
	奥行	奥行65cm	
	天板高さ	82cm	
商品仕様	キッチンパネル	有	
	キッチンパネルカラー	パールホワイト	
	見切り・エッジ材	樹脂製	

■前品仕様書（キッチン側）

品目		仕様		備考
天板	材質	人造大理石	色 シヤイングレー	
	シンク	ステンレスシンク (Z)	色 ステンレス	
	部品	-		
		-		
		-		
下台	本体	ホーロー製	色 ホワイト	
	底板	ホーロー製		
	引出し	ホーロー製		
	レール・丁番	ソフトクロースレール		
	部品(標準)	かくせるホーローボックス		
	部品(オプション1)	-		
	部品(オプション2)	うちにもホーロートレイ		
	水栓1	JK106MN-IN1T1		
	水栓2	-		
	食器洗い乾燥機	-		
設備仕様（下台）	加温給湯器(本体)	HTB-TS73LSF	色 シルバー	250V-30A (単相200Vコンセント)
	加温給湯器(トッププレート)	ガラストップ	色 シルバー	
	加温給湯器(レンジ)	-		
	本体	-		
	扉ラッチ	-		
レンジフード	部品	-		
	品名	VUA-901AD (V)	色 シルバー	125V-15A (2番コンセント)
	ファン仕様	シロコフファン (排気タイプ)		
	部品	排気外排気(U)		
	-	-		
設備仕様（上台）	照明ユニット	-		
	アイラック	-		
	電動扉開閉戸欄	-		
	昇降機	TDR-901	色 ブルーグリーン	
	材質	ホーロー製		
エンドパネル	材質	-		
天板裏板	品名	P-TM440 (M4)	色 ブルーグリーン	

■前品仕様書（周辺取付側）

品目		仕様		備考
周辺仕様	周辺扉カラー	アトムサン・SM-E-B		
	周辺引手タイプ	レール引手タイプ		
	キッチンパネル	パールホワイト		
トールユニット	本体	木製	色 ホワイト	
	底板	木製		
	引出し	ホーロー製		
	レール	ソフトクロースレール		
	丁番	-		
カウンターユニット	扉ラッチ	有		
	部品	樹脂板		
	本体	-		
家電収納	本体	-		
	底板	ホーロー製	色 ホワイト	100V
	扉ラッチ	樹脂板		
吊戸棚	材質	人造大理石	色 シヤイングレー	
	本体	化粧ボード	色 ホワイト	
	扉ラッチ	有		
設備仕様（上台）	アイラック	-		
	材質	ホーロー製	色 ブルーグリーン	
	品名	P-TM440 (M4)	色 ブルーグリーン	

■必ずご確認ください。

- ・天井高さ、吊戸棚・レンジフード取付高さをご確認ください。
- ・《 》内寸法は参考寸法です。

■設備図の取方、表示記号について

- ・寸法はキッチンパネル厚みとクリア寸法を含んでいません。
- ・KP：キッチンパネル

■必ずお読みください




1)以下の工事・部材は別途ご用意ください。

- ・周囲躯体、仕上げ、取付用下地工事
- ・ダクト工事、壁面開口、屋外化粧カバー取付等
- ・給排水配管、電気配線、ガス配管及び接続工事

2)本体の取付以外の関連工事は法的有資格者による工事が必要になります。

- ・大工工事、電気工事、ガス配管工事、管工事、建具工事等

3)キッチンパネルを設置する壁面下地は、プラスチックボード仕上げをお願いします。

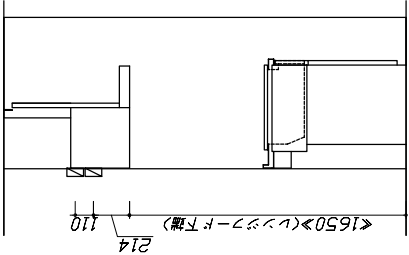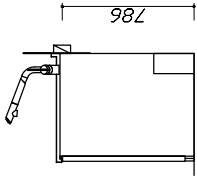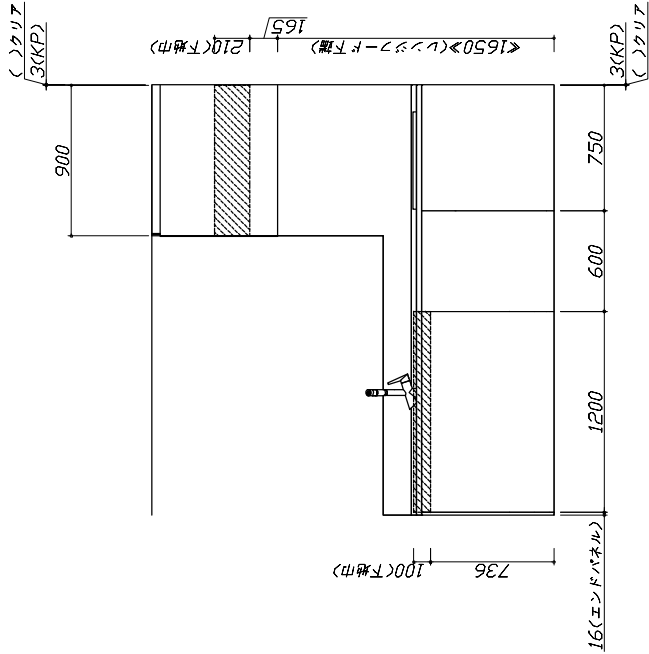

固定下地位置


固定下地位置

固定下地位置




Takara standard タカラスタンダード株式会社	現場名称：千葉一成田SR SK10様邸	ホーローシステムキッチン	Treasia	トレーシア	下地図 1	縮尺：1 / 30
	現場番号：A4502295	プラン番号：5217G-1912-0049T	作成日：2020年6月17日			
	成田営業所	担当営業：	担当アドバイザー：			縮尺：A3サイズ等倍

- 必ずご確認ください。
 - ・天井高さ、戸口欄・レンジフード取付高さをご確認ください。
 - ・《 》内寸法は参考寸法です。
- 設備図の見方、表示記号について
 - ・寸法はキッチンパネル厚みとクリアア法を含んでいます。
 - ・KP：キッチンパネル

- 吊戸棚取付注意事項
- 吊戸棚の取付は、必ず商品同梱の専用ネジ（トラススタッピンネジ4.5×60）を使用してください。
 - 固定下地は固定位置を中心に幅100mm以上、厚み12mm以上の十分な強度を持つ合板でお願いします。

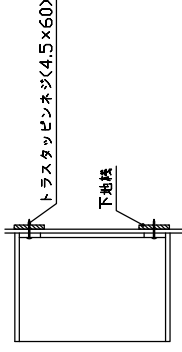

- 必ずお読みください
- 1)以下の工事・部材は別途ご用意ください。
- ・周囲躯体、仕上げ、取付用下地工事
 - ・タクト工事、壁面開口、ガス配管及びカバ一取付等
 - ・給排水配管、電気開閉、ガス配管及び接続工事
- 2)本体の取付け以外の関連工事は法的な資格者による
工事が必要になります。
- ・大工工事、電気工事、ガス配管工事、管工事、建具工事等
- 3)プラスターボード仕上り後、設置する壁面下地は
プラスターボード仕上りが必要です。

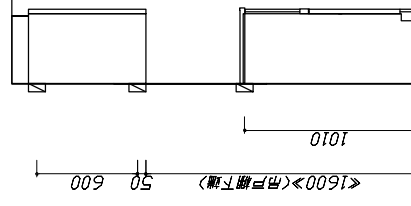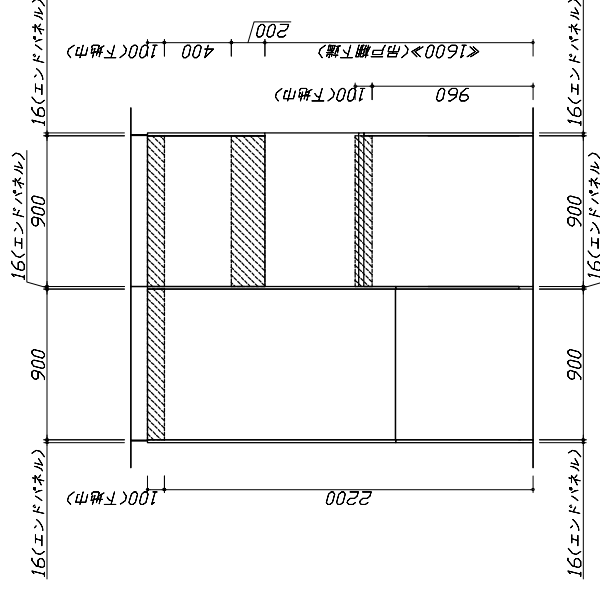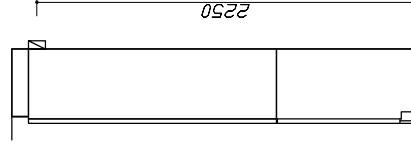

固定下位置

固定下地位置

固定地下位置圖

Takara standard タカラスタンダード株式会社	現場名称:	千葉-成田SR SK10様邸	ホーシステムキッチン	Treasia	トレーシア	下地図 2	竣工 R: 1 / 30
	現場番号:	A4502295	プラン番号:	5217G-1912-0049T		作成日:	2020年6月17日
	成田営業所		担当営業	:		担当アドバイザー:	

縮尺：A3サイズ等倍

■必ずご確認ください。



- ・天井高さ、吊戸棚・レンジフード取付高さをご確認ください。
- ・《 》内寸法は参考寸法です。

■設備図の見方、表示記号について



- ・寸法はキッチンパネル厚みとクリア寸法を含んでいます。
- ・KP：キッチンパネル

■設備記号			
記号	記号の意味	記号	記号の意味
○	給水位置	⊙	ガス配管位置
●	給湯位置	⊖	コンセント位置
⊙	排水位置	⊖E	75x付コンセント位置
⊙	電源位置	⌘	電源取出口位置

[]：点検口

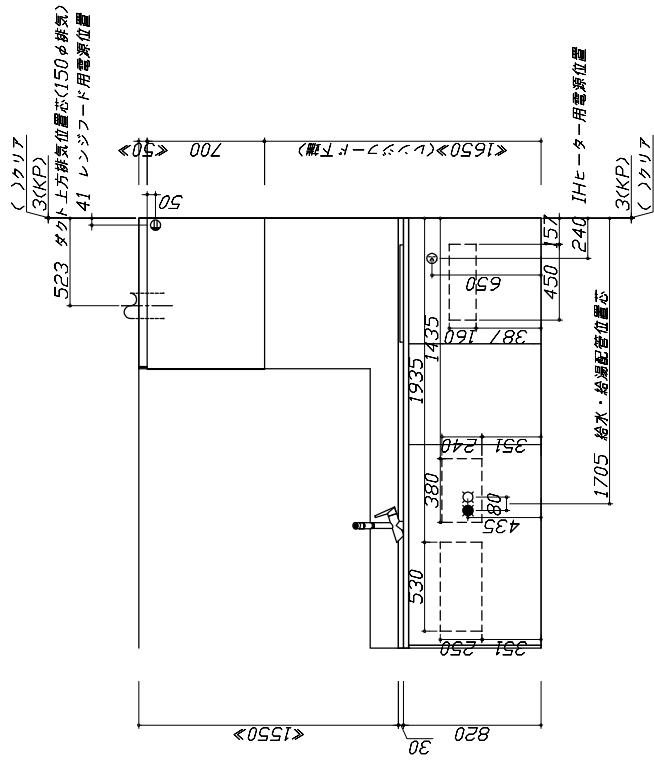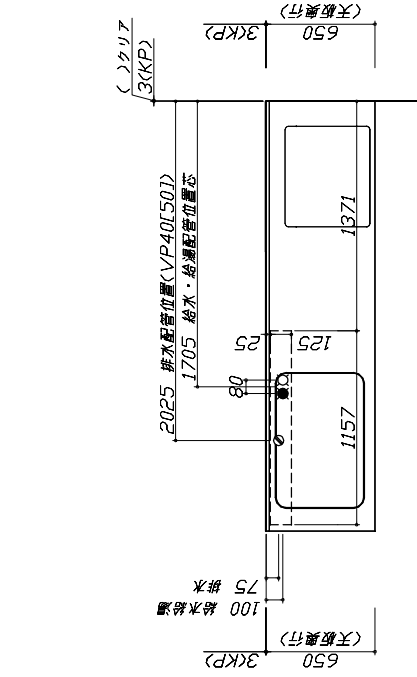

※ダクト配管可能範囲は詳細図参照

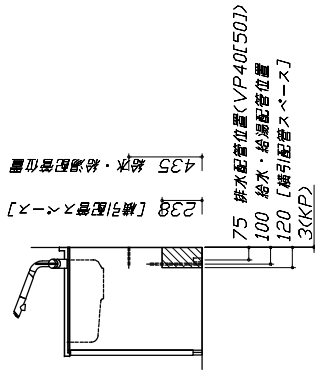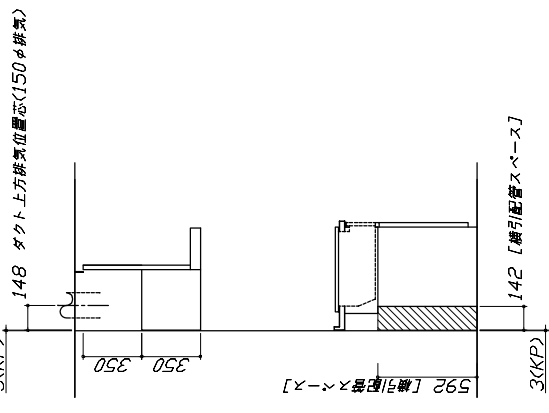

Takara standard
タカラスタンダード株式会社

現場名称：千葉一成田SR SK10様邸
現場番号：A4502295
成田営業所

ホーローシステムキッチン Treasia トレーシア
プラン番号：5217G-1912-0049T
担当営業：
作成日：2020年6月17日
縮尺：1 / 30
担当アドバイザー：




縮尺：A3サイズ等倍

■必ずご確認ください。
・天井高さ、吊戸棚・レンジフード取付高さを
ご確認ください。
・《 》内寸法は参考寸法です。
■設備図の取方、表示記号について
・寸法はキッチンパネル厚みとクリア寸法を
含んでいません。
・KP：キッチンパネル

■必ずお読みください
1)以下の工事・部材は別途ご用意ください。
・周囲躯体、仕上げ、取付用下地工事
・ダクト工事、壁面開口、屋外化粧カバー取付等
・給排水配管、電気配線、ガス配管及び接続工事
2)本体の取付以外の関連工事は法的有資格者による
工事が必要です。
・大工工事、電気工事、ガス配管工事、管工事、建具工事等

■機器類電源詳細

1	家電収納ユニット用電源	15A-100V・コト必要長さ1m	9
---	-------------	-------------------	---




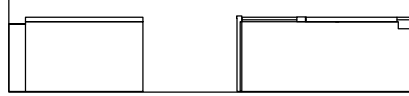
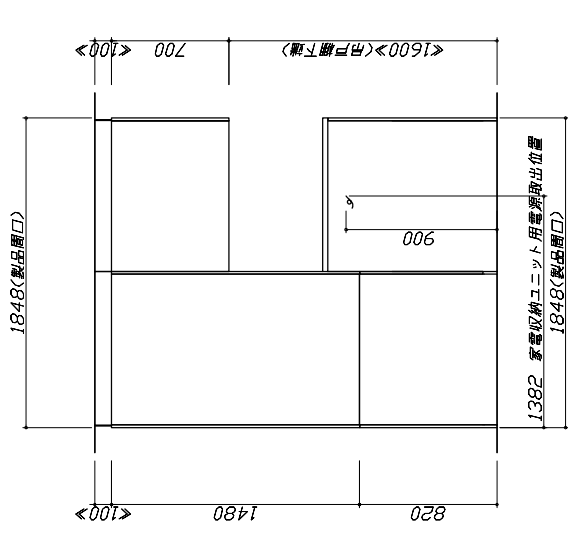
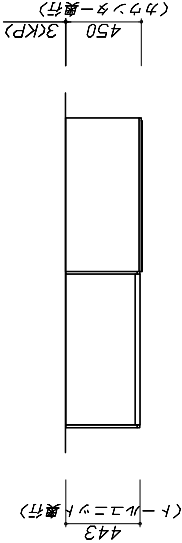


Takara standard
タカラスタンダード株式会社

現場名称：千葉一成田SR SK10様邸	ホーローシステムキッチン	Treasia	トレシア	設備図 2	縮尺：1 / 30
現場番号：A4502295	プラン番号：5217G-1912-0049T	作成日：2020年6月17日			
成田営業所	担当営業：	担当アドバイザー：			

縮尺：A3サイズ等倍

<詳細図 1>

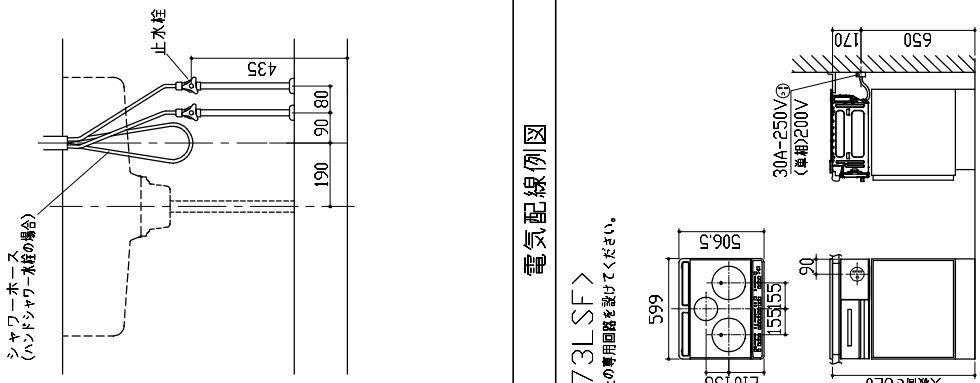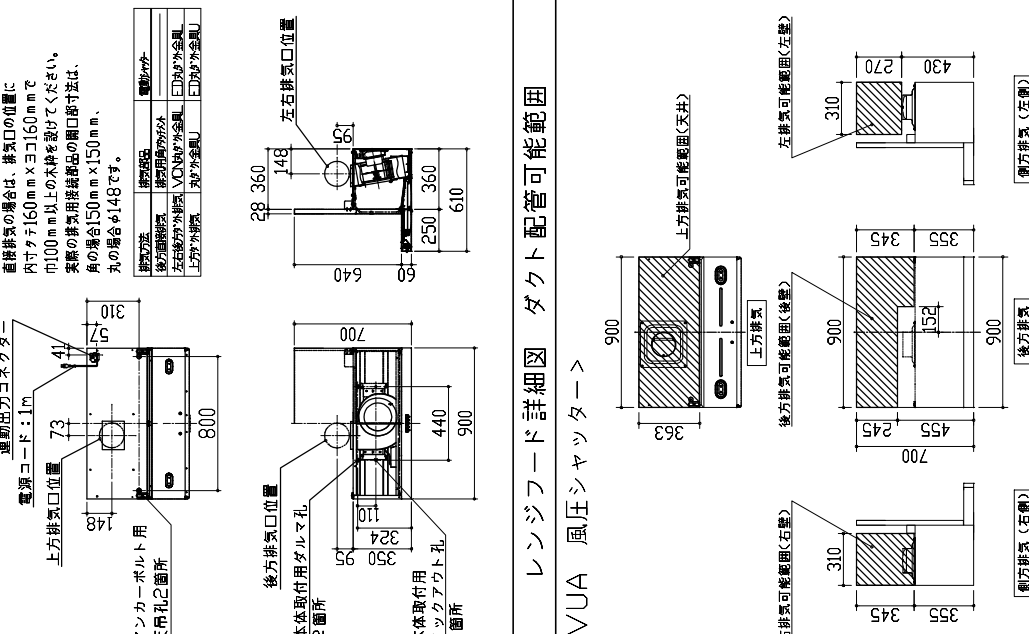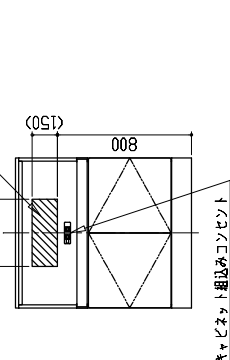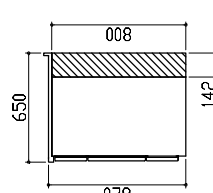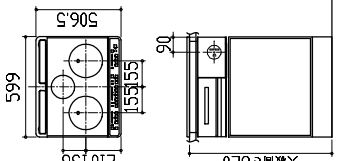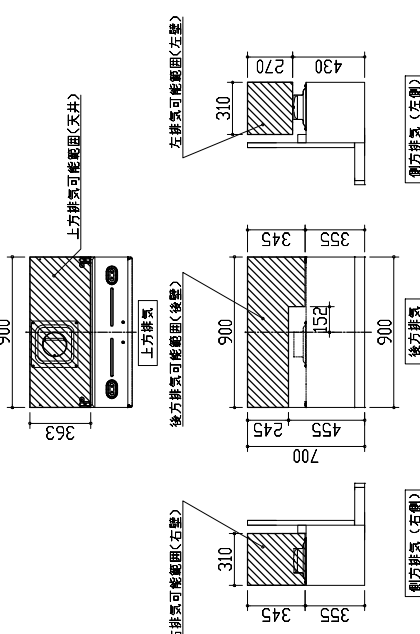Zシンク給水排水配管例図			レンジフード詳細図			家電収納庫 電気配線例図														
給水給湯壁出し配管の場合 止水栓位置にアンクル止水栓を取り付けてください。 (止水栓は別途) シャワーホース (ハンドシャワー接続の場合)  背面に壁の無いプランの場合は、 床面より配線を引き込んでください。			<VUA-901AD> 電源コード：1m 電源コード位置 上方排気口位置 アンカーボルト用 天吊孔位置 後方排気口位置 本体取付用 2箇所 本体取付用 ロックアウトレット 2箇所 後方排気口位置 左右排気口位置 <table><tr><th>排気方法</th><th>排気配</th><th>配管形状</th><th>電圧</th></tr><tr><td>後方排気</td><td>排気用ダクト</td><td>口が小さく全周</td><td>口が小さく全周</td></tr><tr><td>左右排気</td><td>左右排気ダクト</td><td>口が小さく全周</td><td>口が小さく全周</td></tr></table>  注) ●本図はアルミダクトφ150を使用した場合の配管可能範囲である。 断熱材を取り付ける場合は厚みを考慮すること。 ●リフトアップ時など、既設の壁排気口を利用する場合、P突換アタッチメント(別売)を使用すること。			排気方法	排気配	配管形状	電圧	後方排気	排気用ダクト	口が小さく全周	口が小さく全周	左右排気	左右排気ダクト	口が小さく全周	口が小さく全周	<奥行45cm> 電源は100V15A以上の専用回路を 設けてください。 一次電源取出位置 (コンベントは組込) キャビネット組込みコンベント  横引配管有効寸法 詳細図 【調理キャビネット】 足元スライド標準タイプ 		
排気方法	排気配	配管形状	電圧																	
後方排気	排気用ダクト	口が小さく全周	口が小さく全周																	
左右排気	左右排気ダクト	口が小さく全周	口が小さく全周																	
電気配線例図			レンジフード詳細図 ダクト配管可能範囲			横引配管有効寸法 詳細図														
<HTB-TS73LSF> 電源は200V30A以上の専用回路を設けてください。 			<VUA 風圧シャッター>  注) ●本図はアルミダクトφ150を使用した場合の配管可能範囲である。 断熱材を取り付ける場合は厚みを考慮すること。 ●リフトアップ時など、既設の壁排気口を利用する場合、P突換アタッチメント(別売)を使用すること。			：配管スペース														
Takara standard タカラスタンダード株式会社			現場名称： 千葉-成田SR SK10様邸 現場番号： A4502295 成田営業所			詳細図 1 作成日： 2020年6月17日 担当アドバイザー： 燃 R： FREE														

< 詳細図 2 >

キャビネット引出寸法 詳細図		キャビネット引出寸法 詳細図		天井幕板施工例図	
【シンクキャビネット】		【コンロキャビネット】			
キャビネット引出寸法 詳細図		エンド取り合い詳細図			
【調理キャビネット】		【キッチン本体 右側】			
		■留意事項 引出しを開けたときにドア枠・窓枠・巾木と干渉しないようクリアを確保してください。			
Takara standard タカラスタンダード株式会社		現場名称：千葉一成田SR SK10様邸 現場番号：A4502295 成田営業所		ホーローシステムキッチン Treasia トレーシア 詳細図 2 作成日：2020年6月17日 担当アドバイザー：	
				総 R：FREE	