

# ホーローシステムキッチン 御見積書

ページ 1/3

御名前 千葉-成田SR SK3 様

業者 様

商品名 LEMURE レミュー

商品  
御見積金額 ￥1,049,200 (税込 ￥1,154,120)

( )内の価格は税込価格<税率10%>を表示しています。

《参考》別途 商品組付費 ￥161,000 (税込 ￥177,100)

- ※ 商品御見積金額には商品組付費は含まれておりません。
- ※ 商品組付費は現場の状況により変動する事があります。  
又、給水・給湯・ガス・ダクト・電気等の接続工事は含まれておりません。

## ◆ 御見積仕様

《キッチン》

キッチン本体サイズ I型255cm

天板高さ 85cm

扉カラー ロース`ウツ`ホワイト`シルバー`モール

キッチンパネル ドラマチックホワイト

引手タイプ レール引手タイプ

ワークトップ材質 クォーツストーン

カラー ジュエルシルバー

水栓 シングルレバー水栓

食器洗い乾燥機 なし

加熱機器 60cmハイパ`ガラスコートトップ`ガスコンロ

レンジ機器 なし

ガス種 LPG

周波数 50Hz

## ◆ 御確認事項

作成日 2020年2月25日  
プラン番号 5217G-2002-0389T  
現場番号 A4401446

タカラスタANDARD株式会社  
◆成田営業所  
千葉県成田市美郷台2丁目1番1号  
TEL 0476-23-6922 / FAX 0476-23-6925

◆成田ショールーム  
TEL 0476-23-6969 / FAX 0476-23-6926

| 担当営業 | 担当アドバイザー | プラン作成者 |
|------|----------|--------|
|      |          |        |

## ◆ 備考

|  |  |
|--|--|
|  |  |
|--|--|

No.ヒツケ \*

御名前 千葉-成田SR SK3

様

|      |          |       |                  |     |           |
|------|----------|-------|------------------|-----|-----------|
| 現場番号 | A4401446 | プラン番号 | 5217G-2002-0389T | 作成日 | 2020/2/25 |
|------|----------|-------|------------------|-----|-----------|

## 御見積明細 キッチン

| NO            | 商品名                | 仕様                   | 品番                  | 数量 | 単価      | 金額       |
|---------------|--------------------|----------------------|---------------------|----|---------|----------|
| 1             | 高級人造石ワークトップ        | Zシンク(小物置き)           | ISIJ255 TDLウ-2      | 1  | 224,000 | 224,000  |
| 2             | 高級人造石ワークトップ        | バックガード               | ISI-255 --Lウ        | 1  | 14,000  | 14,000   |
| 3             | シンクキャビネット          | 足元スライド、フロントポケット      | F-RNVM105S-5(LXWHE  | 1  | 199,000 | 199,000  |
| 4             | 調理台キャビネット          | 足元スライド(3段引出し)        | F-TFVM075G-5(LXWHE  | 1  | 122,000 | 122,000  |
| 5             | コンロ用キャビネット         | 足元スライド、ミキリ対応         | F-KTVM075IR5(LXWHE  | 1  | 113,500 | 113,500  |
| 6             | 水栓                 | シングルレバー水栓            | KXS870JT            | 1  | 14,000  | 14,000   |
| 7             | ガス加熱機器(ハイパーガラスコート) | 片面焼き                 | TN72AV60CV          | 1  |         |          |
|               | ガス加熱機器(本体)         | シルバー                 | TN72AV60C P         | 1  | 77,000  | 77,000   |
|               | ガス加熱機器(トッププレート)    | クリアパールグレー            | TN72-60TP-CV        | 1  | 22,000  | 22,000   |
| 【ベースキャビネット小計】 |                    |                      |                     | 9  |         | 785,500  |
| 8             | ウォールキャビネット         | 耐震ラッチ付               | W-M A120 -P(LXWHJ-D | 1  | 58,000  | 58,000   |
| 9             | ウォールキャビネット         | レンジフード横タイプ、耐震ラッチ付    | W-M A060ZLP(LXWHJ-D | 1  | 32,500  | 32,500   |
| 10            | レンジフード(本体)         | シロッコファン              | VRAT-752ADL(V)      | 1  | 59,000  | 59,000   |
|               | レンジフード用前面パネル       | 扉同色                  | VZP-75-655H(XW )    | 1  | 9,500   | 9,500    |
| 11            | エンドパネル             | 奥行65cmキャビネット・トール下台用  | EP-XN-85 (LXWHE     | 1  | 12,500  | 12,500   |
| 12            | エンドパネル             | ウォールストル、電動昇降、VUSVDS用 | EP-WM (LXWHE        | 1  | 9,000   | 9,000    |
| 13            | どこでもラック(スクエアタイプ)   | マルチラック、ホワイト          | MGSK コモノイレ (W       | 1  | 1,700   | 1,700    |
| 14            | どこでもラック(スクエアタイプ)   | 小物置きS+フック、ホワイト       | MGSK コモノフックス (W     | 1  | 2,500   | 2,500    |
| 15            | どこでもラック(スクエアタイプ)   | タオルハンガーL、ホワイト        | MGSK タオルハンガー-L (W   | 1  | 2,500   | 2,500    |
|               | どこでもラック(スクエアタイプ)   | アタッチメント(小物トレイ)       | MGAK コモノトレ-35S (W   | 1  | 500     | 500      |
| 16            | どこでもラック(スクエアタイプ)   | タオルハンガーS、ホワイト        | MGSK タオルハンガー-S (W   | 2  | 1,100   | 2,200    |
|               | どこでもラック(スクエアタイプ)   | アタッチメント(小物トレイ)       | MGAK コモノトレ-15S (W   | 2  | 400     | 800      |
| 17            | 水栓別売部品             | 逆止弁                  | ギャクシベンKXS           | 1  | 800     | 800      |
| 18            | 足元引出し下飾り板          | グレー                  | P-DX180S (G1)       | 2  | 6,500   | 13,000   |
| キッチン合計        |                    |                      |                     | 26 |         | ¥990,000 |

## 御見積明細 キッチンパネル

| NO | 商品名             | 仕様         | 品番               | 数量 | 単価     | 金額     |
|----|-----------------|------------|------------------|----|--------|--------|
| 1  | ホーローキッチンパネルPタイプ | フロントパネル135 | PZFN-135 (IDW)   | 2  | 13,400 | 26,800 |
| 2  | ホーローキッチンパネルPタイプ | サイドパネル     | PZS-90 (IDW)     | 1  | 23,900 | 23,900 |
| 3  | KP用エッジセット       | 樹脂製        | KPエッジセットJ (MW)-2 | 1  | 2,800  | 2,800  |

御名前 千葉-成田SR SK3

様

|      |          |       |                  |     |           |
|------|----------|-------|------------------|-----|-----------|
| 現場番号 | A4401446 | プラン番号 | 5217G-2002-0389T | 作成日 | 2020/2/25 |
|------|----------|-------|------------------|-----|-----------|

## 御見積明細 キッチンパネル

| NO        | 商品名      | 仕様          | 品番              | 数量 | 単価    | 金額      |
|-----------|----------|-------------|-----------------|----|-------|---------|
| 4         | パネル施工キット | シリコン色(ホワイト) | パネルセコウキットS(W)-1 | 1  | 5,700 | 5,700   |
| キッチンパネル合計 |          |             |                 | 5  |       | ¥59,200 |

|       |    |            |
|-------|----|------------|
| 商品総合計 | 31 | ¥1,049,200 |
|-------|----|------------|

※ 御見積明細の価格には消費税は含まれておりません。別途消費税が必要となります。

## 《参考》別途 商品組付費





キッチン商品組付費 ¥124,000 (税込 ¥136,400)

キッチンパネル商品組付費 ¥37,000 (税込 ¥40,700)

※ 商品組付費は現場の状況により変動する事があります。又、給水・給湯・ガス・ダクト・電気等の接続工事は含まれておりません。

( )内の価格は税込価格&lt;税率10%&gt;を表示しています。

- 必ずご確認ください。
- ・天井高さ、吊戸棚・レンジフード取付高さをご確認ください。
  - ・《 》内寸法は参考寸法です。
- 表示記号について
- ・KP：キッチンパネル

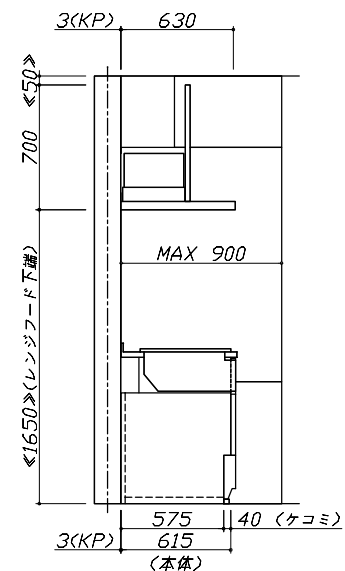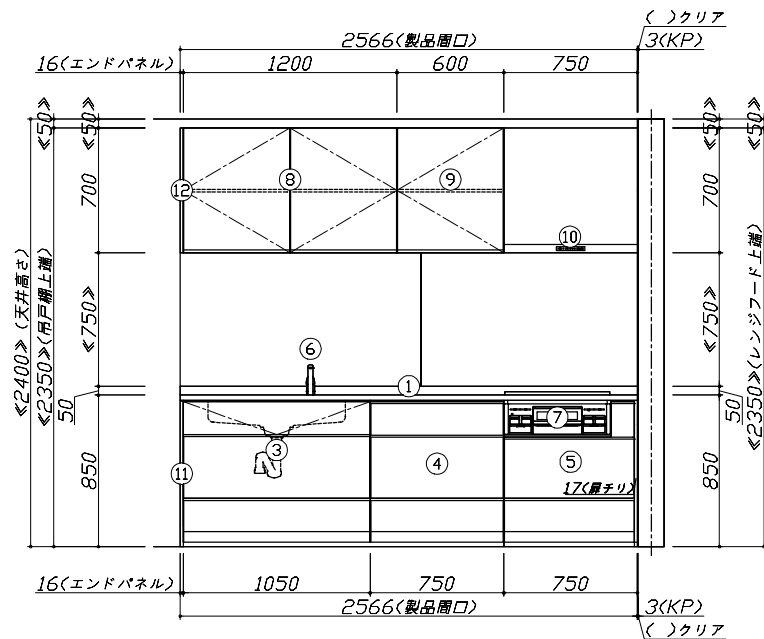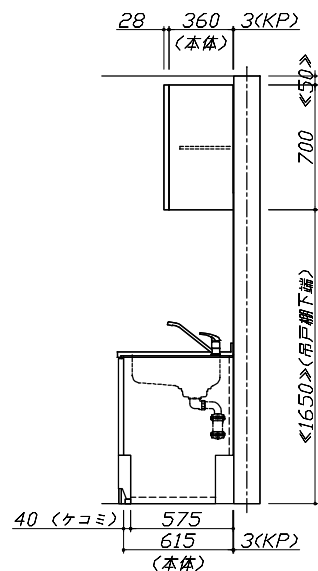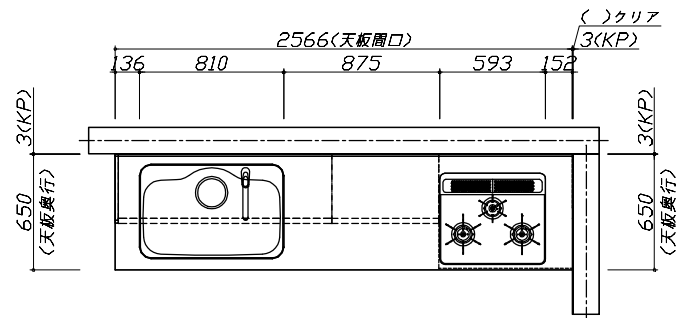


Takara standard  
タカラスタンダード株式会社

現場名称：千葉-成田SR SK3様邸  
現場番号：A4401446  
成田営業所

ホーローシステムキッチン LEMURE レミュー  
プラン番号：5217G-2002-0389T  
担当営業：

姿図 1  
作成日：2020年2月25日  
担当アドバイザー：

縮尺：A3サイズ等倍

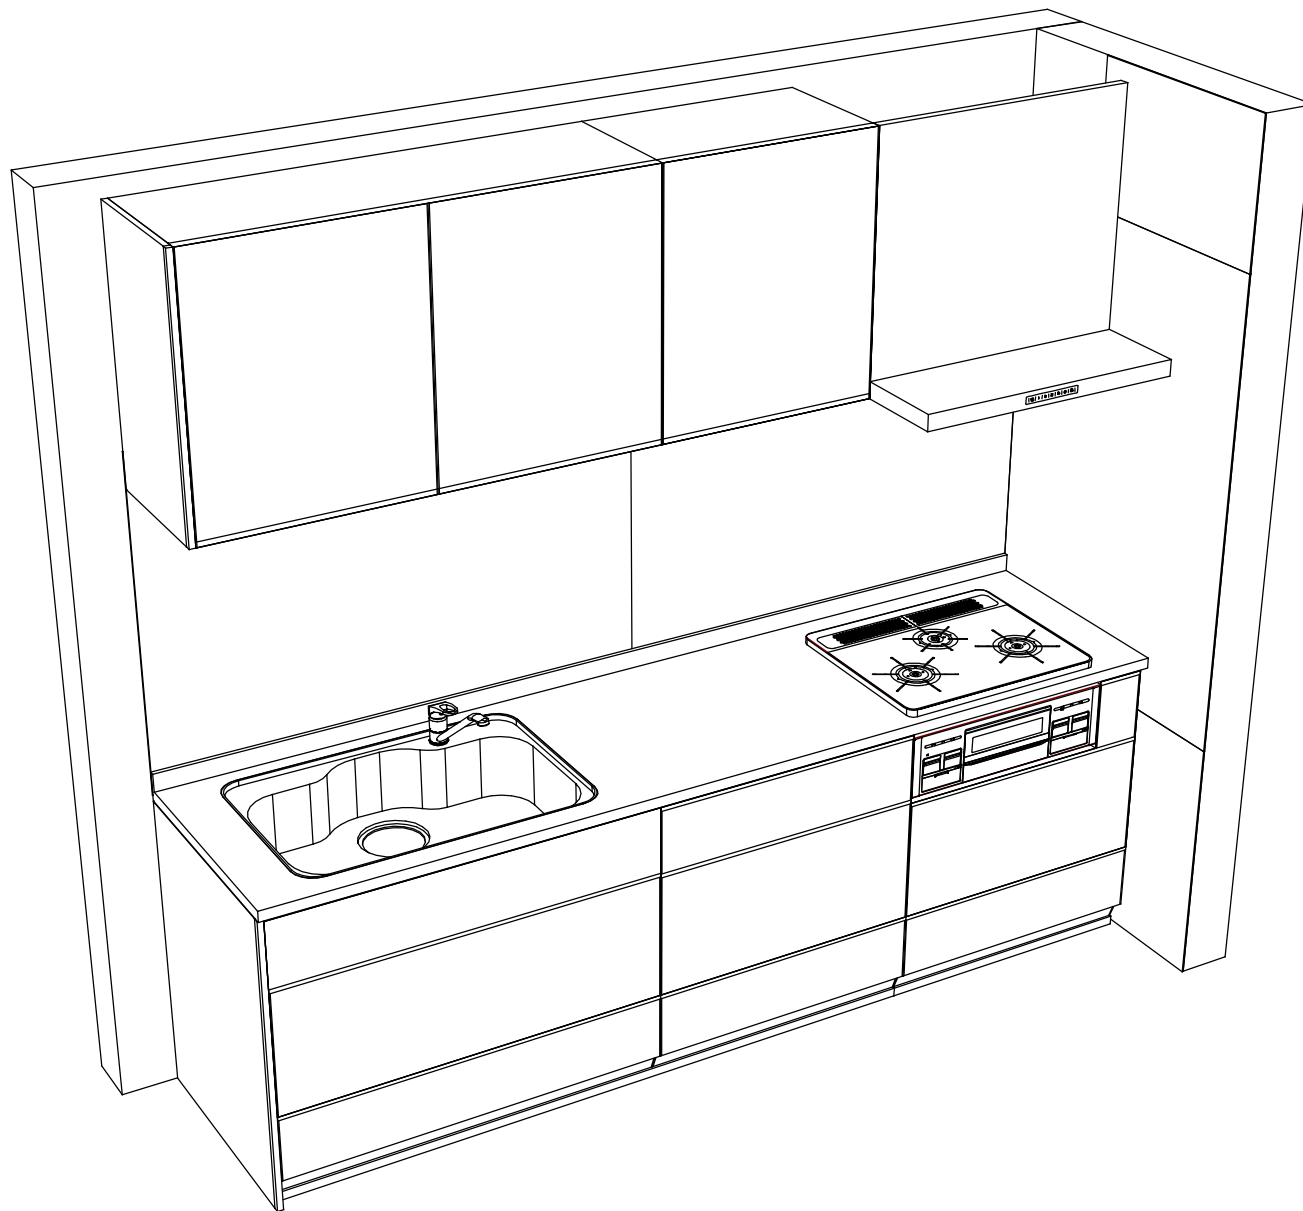

**Takara standard**  
タカスタンダード株式会社

現場名称：千葉-成田SR SK3様邸

現場番号：A4401446

成田営業所

ホーローシステムキッチン LEMURE レミュー

プラン番号：5217G-2002-0389T

担当営業：

姿図 2

作成日：2020年2月25日

担当アドバイザー：

縮尺：1 / 30

縮尺：A3サイズ等倍

■商品仕様概要

|      |            |                          |
|------|------------|--------------------------|
| 商品仕様 | 商品シリーズ     | ホーローシステムキッチン LEMURE レミュー |
|      | タイプ        | 足元スライドタイプ                |
|      | 扉カラー       | ロースウッドホワイト・シルバー          |
|      | 引手種類       | レール引手タイプ                 |
|      | 天板形状・開口    | I型255cm<br>－             |
|      | 奥行         | 65cm                     |
|      | 天板高さ       | 85cm                     |
|      | キッチンパネル    | 有                        |
|      | キッチンパネルカラー | ドラマチックホワイト               |
|      | 見切り・エッジ材   | 樹脂製                      |

■商品仕様書（キッチン側）

| 品目       | 仕様            |                                 |   |            | 備考                |
|----------|---------------|---------------------------------|---|------------|-------------------|
| 天板       | 材質            | 高級人造石 クォーツストーン                  | 色 | ジュエルシルバー   |                   |
|          | シンク           | ステンレスシンク（Z）                     | 色 | ステンレス      |                   |
|          | 部品            | －                               |   |            |                   |
|          |               | －                               |   |            |                   |
|          |               | －                               |   |            |                   |
|          |               | －                               |   |            |                   |
| 下台       | 本体            | ホーロー製                           | 色 | ホワイト       |                   |
|          | 底板            | ホーロー製                           |   |            |                   |
|          | 引出し           | ホーロー製                           |   |            |                   |
|          | レール・丁香        | ソフトクローズレール                      |   |            |                   |
|          | 部品(標準)        | フロントポケット、引出用サイドカバー、かくせるホーローボックス |   |            |                   |
|          |               | －                               |   |            |                   |
|          | 部品(オプション)     | －                               |   |            |                   |
| 設備仕様（下台） | 水栓1           | KXS870JT                        |   |            |                   |
|          | 水栓2           | －                               |   |            |                   |
|          | 食器洗い乾燥機       | －                               |   |            |                   |
|          | 加熱機器(本体)      | TN72AV60CV                      | 色 | シルバー       |                   |
|          | 加熱機器(トッププレート) | ハイバーガラスコートトップ                   | 色 | クリアパールグレー  |                   |
|          | 加熱機器(レンジ)     | －                               |   |            |                   |
| 吊戸棚      | 本体            | 化粧ボード                           | 色 | ホワイト       |                   |
|          | 耐震ラッチ         | 有                               |   |            |                   |
|          | 部品            | 棚板                              |   |            |                   |
| レンジフード   | 品名            | VRAT-752ADL(V)                  | 色 | シルバー       | 125V-15A（2芯コンセント） |
|          | ファン仕様         | シロッコファン（排気タイプ）                  |   |            |                   |
|          | 部品            | －                               |   |            |                   |
|          |               | －                               |   |            |                   |
|          |               | －                               |   |            |                   |
|          |               | －                               |   |            |                   |
| 設備仕様（上台） | 照明ユニット        | －                               |   |            |                   |
|          | アイラック         | －                               |   |            |                   |
|          | 電動昇降吊戸棚       | －                               |   |            |                   |
|          | 昇降棚           | －                               |   |            |                   |
| エンドパネル   | 材質            | ホーロー製                           | 色 | ローズウッドホワイト |                   |
|          |               | －                               |   |            |                   |
|          |               | －                               |   |            |                   |
|          |               | －                               |   |            |                   |
| 天井幕板     | 品名            | －                               |   |            |                   |

■商品仕様書（周辺収納側）


| 品目        | 仕様      |   | 備考 |
|-----------|---------|---|----|
| 周辺仕様      | 周辺扉カラー  | － |    |
|           | 周辺引手タイプ | － |    |
|           | キッチンパネル | － |    |
| ツールユニット   | 本体      | － |    |
|           | 底板      | － |    |
|           | 引出し     | － |    |
|           | レール     | － |    |
|           | 丁香      | － |    |
|           | 耐震ラッチ   | － |    |
|           | 部品      | － |    |
| カウンターユニット | 本体      | － |    |
|           | 底板      | － |    |
|           | レール     | － |    |
| 家電収納      | 丁香      | － |    |
|           | 本体      | － |    |
|           | 部品      | － |    |
| 周辺カウンター   | 材質      | － |    |
| 吊戸棚       | 本体      | － |    |
|           | 耐震ラッチ   | － |    |
|           | 部品      | － |    |
| 設備仕様（上台）  | アイラック   | － |    |
| エンドパネル    | 材質      | － |    |
|           |         | － |    |
| 天井幕板      | 品名      | － |    |

■必ずご確認ください。

- ・天井高さ、吊戸棚・レンジフード取付高さをご確認ください。
- ・《 》内寸法は参考寸法です。
- 設備図の見方、表示記号について
- ・寸法はキッチンパネル厚みとクリア寸法を含んでいません。
- ・KP：キッチンパネル


■吊戸棚取付注意事項

- 吊戸棚の取付は、必ず商品同梱の専用ネジ（トラスタッピンネジ4.5×60）を使用してください。
- 固定下地は固定位置を中心に幅100mm以上、厚み12mm以上の十分な強度を持つ合板をお願いします。

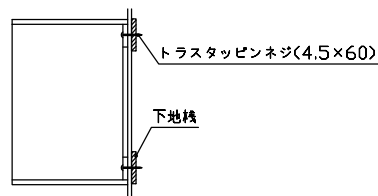


■必ずお読みください


- 1)以下の工事・部材は別途ご用意ください。
  - ・周囲躯体、仕上げ、取付用下地工事
  - ・ダクト工事、壁面開口、屋外化粧カバー取付等
  - ・給排水配管、電気配線、ガス配管及び接続工事
- 2)本体の取付以外の関連工事は法的有資格者による工事が必要になります。
  - ・大工工事、電気工事、ガス配管工事、管工事、建具工事等
- 3)キッチンパネルを設置する壁面下地は  
 プラスターボード仕上げをお願いします。

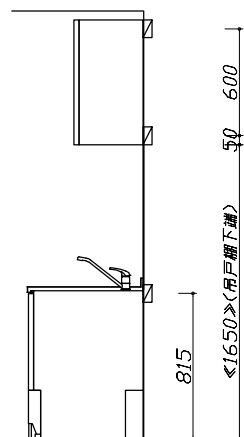

固定下地位置

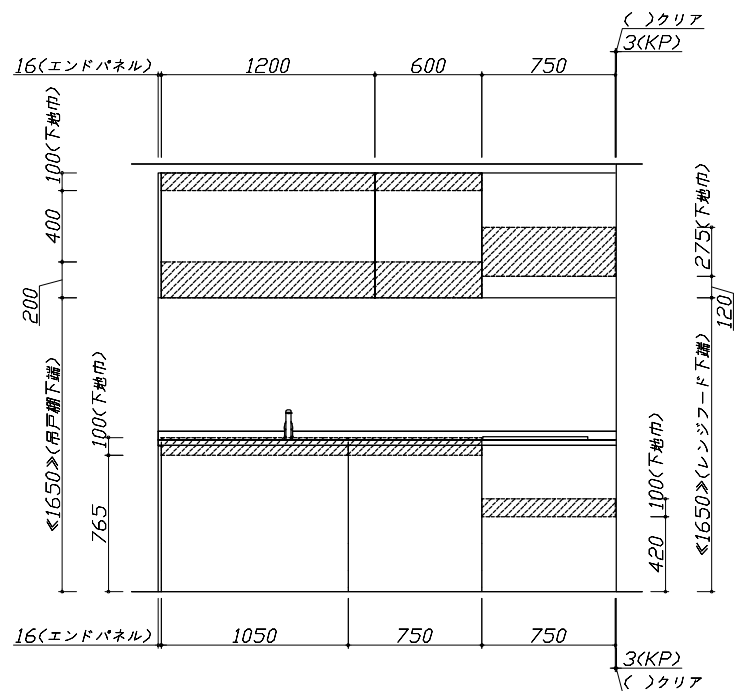

固定下地位置

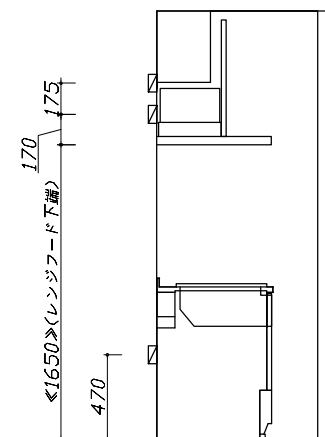

固定下地位置

Takara standard  
タカラスタンダード株式会社

現場名称：千葉-成田SR SK3様邸  
現場番号：A4401446  
成田営業所

ホーローシステムキッチン LEMURE レミュー  
プラン番号：5217G-2002-0389T  
担当営業：

下地図 1  
作成日：2020年2月25日  
担当アドバイザー：

縮尺：A3サイズ等倍


■必ずご確認ください。

- ・天井高さ、吊戸棚・レンジフード取付高さをご確認ください。
- ・《 》内寸法は参考寸法です。
- 設備図の見方、表示記号について
- ・寸法はキッチンパネル厚みとクリア寸法を含んでいません。
- ・KP：キッチンパネル

■設備記号

| 記号 | 記号の意味 | 記号 | 記号の意味       |
|----|-------|----|-------------|
| ○  | 給水位置  | ⊙  | ガス配管位置      |
| ●  | 給湯位置  | ⊖  | コンセント位置     |
| ⊘  | 排水位置  | ⊖E | アース付コンセント位置 |
| ⊕  | 電源位置  | ⌋  | 電源取出位置      |

[ ] : 点検口

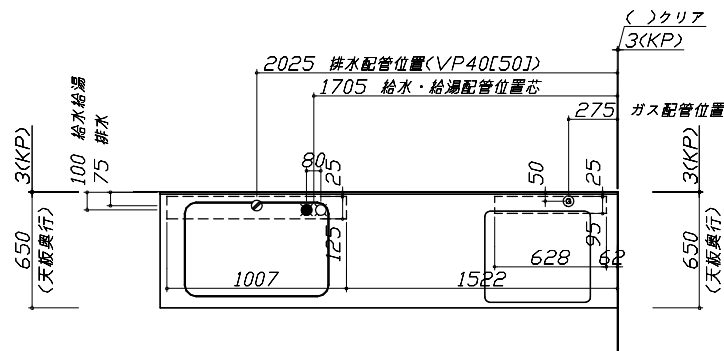


■必ずお読みください


- 以下の工事・部材は別途ご用意ください。
  - ・周囲躯体、仕上げ、取付用下地工事
  - ・ダクト工事、壁面開口、屋外化粧カバー取付等
  - ・給排水配管、電気配線、ガス配管及び接続工事
- 本体の取付以外の関連工事は法的有資格者による工事が必要になります。
  - ・大工工事、電気工事、ガス配管工事、管工事、建具工事等

■機器類電源詳細

|   |           |                              |   |
|---|-----------|------------------------------|---|
| 1 | レンジフード用電源 | 15A-125V 埋込コンセント<br>消費電力145W | ⊖ |
|---|-----------|------------------------------|---|

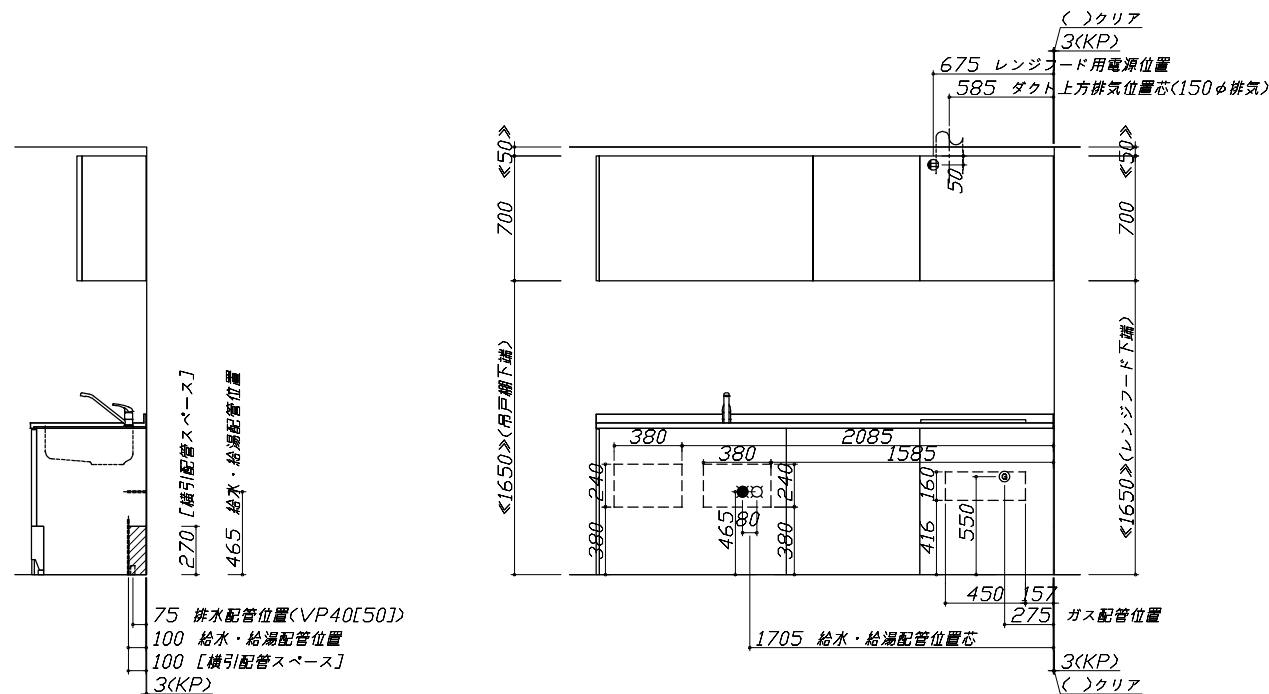

※ダクト配管可能範囲は詳細図参照

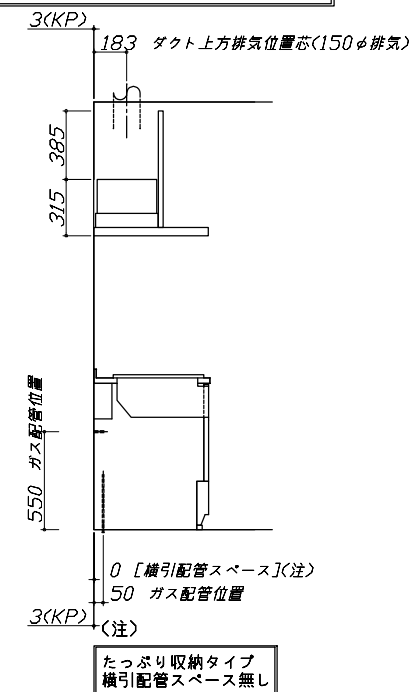

Takara standard  
タカラスタンダード株式会社

現場名称：千葉-成田SR SK3様邸  
現場番号：A4401446  
成田営業所




ホーローシステムキッチン LEMURE レミュー  
プラン番号：5217G-2002-0389T  
担当営業：

設備図 1  
作成日：2020年2月25日  
担当アドバイザー：

縮尺：A3サイズ等倍



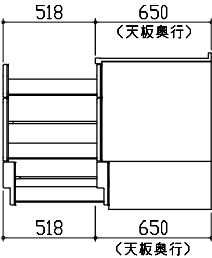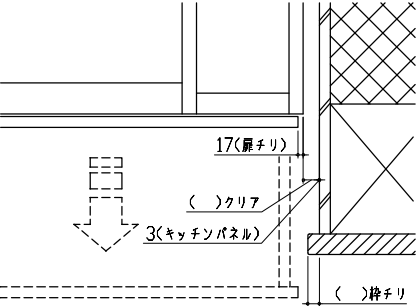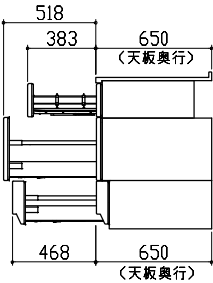

|                                                                                    |  |   |  |
|------------------------------------------------------------------------------------|--|---|--|
| キャビネット引出寸法 詳細図                                                                     |  | エンド取り合い詳細図   |  |
| 【調理キャビネット】                                                                         |  | 【キッチン本体 右側】   |  |
|   |  |  <div data-bbox="875 630 1366 726"><p>■ 留意事項</p><p>引出しを開けたときにドア枠・窓枠・巾木と干渉しないようクリアを確保してください。</p></div> |  |
| キャビネット引出寸法 詳細図                                                                     |  |   |  |
| 【コンロキャビネット】                                                                        |  |   |  |
|  |  |   |  |