

ホーローシステムキッチン 御見積書

ページ 1/3

御名前 千葉-成田SR SK9 様

業者 様

商品名 Treasia トレーシア

作成日 2020年3月11日
プラン番号 5217G-1912-0038T
現場番号 A4407749

タカラスタANDARD株式会社
◆成田営業所
千葉県成田市美郷台2丁目1番1号
TEL 0476-23-6922 / FAX 0476-23-6925

◆成田ショールーム
TEL 0476-23-6969 / FAX 0476-23-6926

商品
御見積金額 ￥978,000 (税込 ￥1,075,800)

()内の価格は税込価格<税率10%>を表示しています。

《参考》別途 商品組付費 ￥116,000 (税込 ￥127,600)

- ※ 商品御見積金額には商品組付費は含まれておりません。
- ※ 商品組付費は現場の状況により変動する事があります。
又、給水・給湯・ガス・ダクト・電気等の接続工事は含まれておりません。

担当営業	担当アドバイザー	プラン作成者

◆ 御見積仕様 ★ 御見積のカラー表示は参考です。最終発注時には必ず御確認下さい。

◆ 備考

《キッチン》	
奥行	奥行65cm
キッチン本体サイズ	I型255cm
天板高さ	85cm
扉カラー	ホワイト・シルバー・モール
キッチンパネル	エンボススタイル
引手タイプ	レール引手タイプ
ワークトップ材質	アクリル人造大理石
カラー	ソリッドライトグレー
水栓	ハンドシャワー水栓
食器洗い乾燥機	シンク下設置間口45cmタイプ
加熱機器	75cmハイパーガラスコートトップガスコンロ
レンジ機器	なし
ガス種	LPG
周波数	50Hz

◆ 御確認事項

No.ホルトー *

御名前 千葉-成田SR SK9

様

現場番号

A4407749

プラン番号

5217G-1912-0038T

作成日

2020/3/11

御見積明細 キッチン

★ 御見積のカラー表示は参考です。最終発注時には必ず御確認下さい。

NO	商品名	仕様	品番	数量	単価	金額
1	人造大理石ワークトップ	アクリル人造大理石シンク(グレー)	A7IL255 TDRU	1	150,500	150,500
2	シンクキャビネット	スライド・シンク下食洗	F-RRXM120KR5(VSWVF	1	84,000	84,000
	食器洗い乾燥機用下飾り		シタガサリDWP45-5(VSWVD	1	3,500	3,500
3	食器洗い乾燥機	引出し式(シルバー色)	TKW-404A-SV	1	98,000	98,000
4	食器洗い乾燥機用前面パネル	扉同色	P-DWP45P (SW)	1	3,500	3,500
5	調理台キャビネット	足元スライド(3段引出し)・たっぷりホーローキャビネット	F-TFVR060 -5(VSWVF	1	76,500	76,500
6	コンロ用キャビネット	足元スライド・たっぷりホーローキャビネット、ミキリ対応	F-KTVR075JL5(VSWVF	1	80,500	80,500
7	水栓	エコタイプハンドシャワー水栓	KM5021TTKE	1	33,500	33,500
8	ガス加熱機器(ハイパ-ガラスコート)	両面焼き	TN72WV75CH	1		
	ガス加熱機器(本体)	シルバー	TN72WV75C P	1	97,500	97,500
	ガス加熱機器(トッププレート)	クリアパールホワイト	TN72-75TP-CH	1	27,000	27,000
【ベースキャビネット小計】				11		654,500
9	ウォールキャビネット	大型不燃吊戸、耐震タッチ付	W-M A165FLP(VSWVF-D	1	49,500	49,500
10	吊戸用昇降棚	間口60cm用	TDUR-601(N)	1	27,000	27,000
11	照明ユニット	10W(LED仕様)	SMY-57 LED	1	13,000	13,000
12	レンジフード(本体)	シロッコファン	VRAT-902ADR(V)	1	64,000	64,000
	レンジフード用前面パネル	扉同色	VZP-90-655H(SW)	1	7,500	7,500
13	エンドパネル	奥行65cmキャビネット用	EP-XN-85 (VSWVD	1	8,500	8,500
14	エンドパネル	ウォールキャビネット、電動昇降、VUSVDS用	EP-WM (VSWVD	1	6,000	6,000
15	台輪カバー	ホワイト	ダイワカバーV3(W)	1	5,500	5,500
16	水切りネット	人込シンク用	ミスキリネット T(A)	1	3,000	3,000
17	どこでもラック(スクエアタイプ)	小物置きS+フック、チャコールグレー	MGSK コモノフックス (CG	1	2,500	2,500
18	どこでもラック(スクエアタイプ)	タオルハンガーL、チャコールグレー	MGSK タオルハンガー-L (CG	1	2,500	2,500
	どこでもラック(スクエアタイプ)	アタッチメント(小物入れ)	MGAK コモノイレ15S (W	1	1,000	1,000
19	どこでもラック(スクエアタイプ)	フキン掛け	MGSK フキンカケ (W	1	2,500	2,500
20	間仕切り名人	Tタイプ、間口45・60cm用	MGマジキリP TL 1	3	3,900	11,700
21	かくせるホーローボックス	間口60cm用	トビラウラHS- 60N	1	5,900	5,900
22	かくせるホーローボックス	間口73cm用	トビラウラHS- 73N	1	6,900	6,900
23	吊戸下ホーローパネル	直線用、ホワイト	PZT -185 (SW)	1	8,500	8,500
キッチン合計				30		¥880,000

御名前 千葉-成田SR SK9

様

現場番号	A4407749	プラン番号	5217G-1912-0038T	作成日	2020/3/11
------	----------	-------	------------------	-----	-----------

御見積明細 キッチンパネル

NO	商品名	仕様	品番	数量	単価	金額
1	ホーローキッチンパネルPタイプ	サイドパネル	PZS-90 (IAG)	2	23,900	47,800
2	ホーローキッチンパネルPタイプ	窓パネル185	PZW-185 (IAG)	2	11,500	23,000
3	KP用エッジセット	樹脂製	KPEッジセットJ (PG)-2	1	2,800	2,800
4	パネル施工キット	シリコン色(グレー)	パネルセコウキットS(G)-1	2	5,700	11,400
5	ホーローキッチンパネルPタイプ	フロントパネル120	PZFN-120 (IAG)	1	13,000	13,000
キッチンパネル合計				8		¥98,000

商品総合計	38	¥978,000
-------	----	----------

※ 御見積明細の価格には消費税は含まれておりません。別途消費税が必要となります。

《参考》別途 商品組付費

キッチン商品組付費 ￥79,000 (税込 ￥86,900)





キッチンパネル商品組付費 ￥37,000 (税込 ￥40,700)

※ 商品組付費は現場の状況により変動する事があります。又、給水・給湯・ガス・ダクト・電気等の接続工事は含まれておりません。

()内の価格は税込価格<税率10%>を表示しています。

- 必ずご確認ください。
- ・天井高さ、吊戸棚・レンジフード取付高さをご確認ください。
 - ・《 》内寸法は参考寸法です。
- 表示記号について
- ・KP：キッチンパネル

■《23》吊戸下ホーローパネルあり

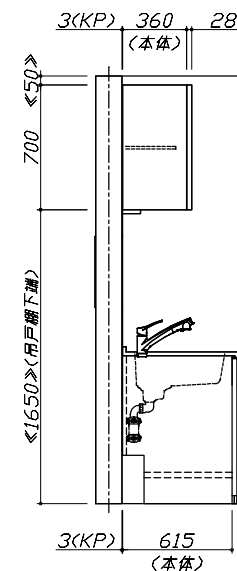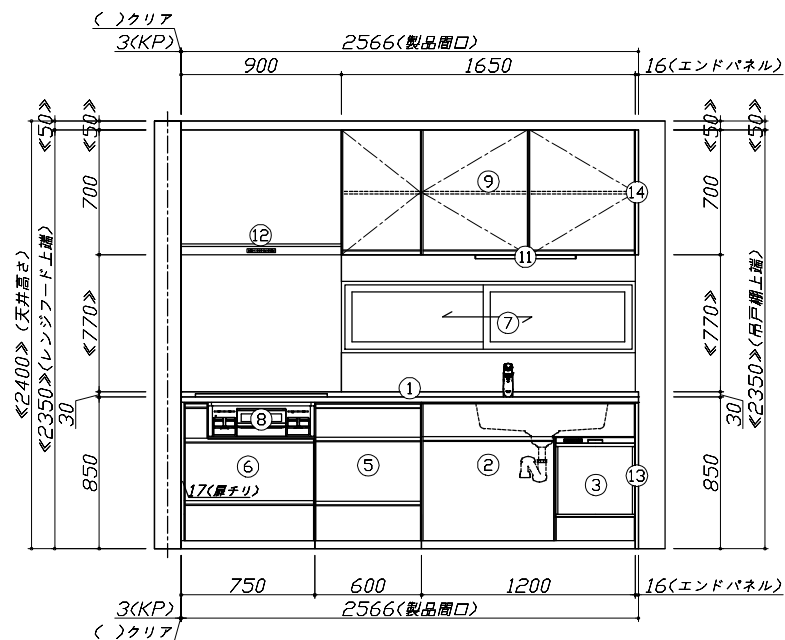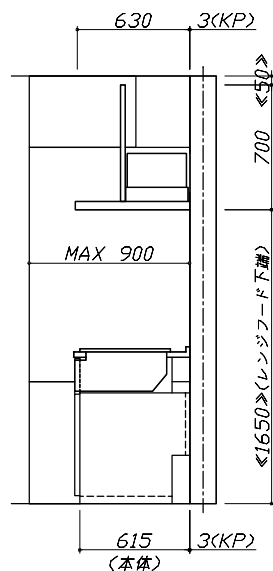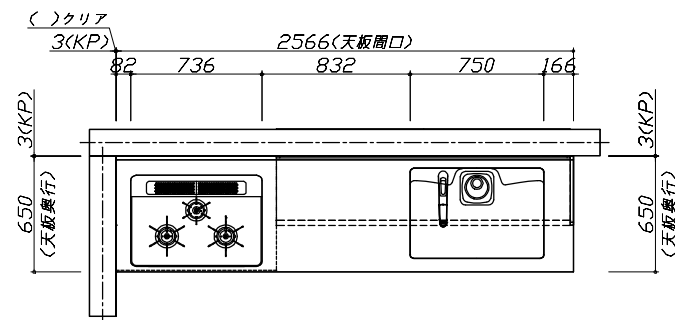

Takara standard
タカラスタンダード株式会社

現場名称：千葉-成田SR SK9様邸

現場番号：A4407749

成田営業所

ホーローシステムキッチン Treasia トレーシア

プラン番号：5217G-1912-0038T

担当営業：


姿図 1

作成日：2020年3月11日

担当アドバイザー：

縮尺：1 / 30

縮尺：A3サイズ等倍

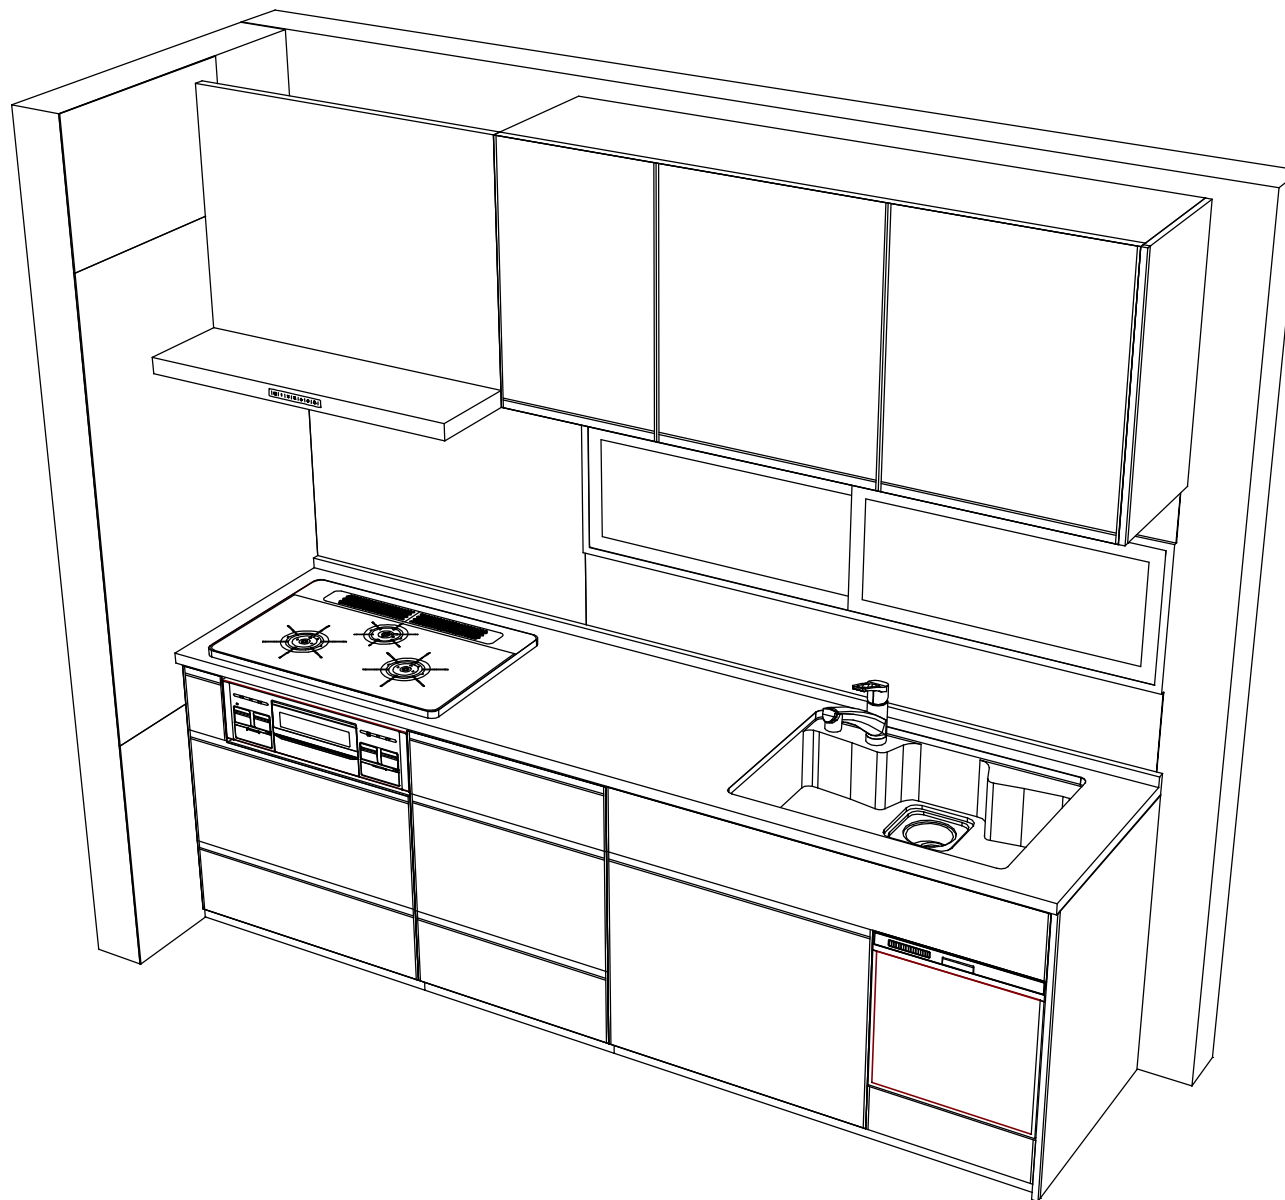

Takara standard
タカラスタンダード株式会社

現場名称：千葉-成田SR SK9様邸
現場番号：A4407749
成田営業所

ホーローシステムキッチン Treasia トレーシア
プラン番号：5217G-1912-0038T
担当営業：

姿図 2
作成日：2020年3月11日
担当アドバイザー：

縮尺：1 / 30

縮尺：A3サイズ等倍

■商品仕様概要

商品仕様	商品シリーズ	ホーローシステムキッチン TREASIA トレーシア		
	タイプ	足元スライドタイプ		
	扉カラー	約付・シム`-モル		
	引手種類	レール引手タイプ		
	天板形状・開口	I型255cm		
		-		
	奥行	奥行65cm		
	天板高さ	85cm		
	キッチンパネル	有		
	キッチンパネルカラー	エンボススタイル		
	見切り・エッジ材	樹脂製		

■商品仕様書（キッチン側）

品目	仕様			備考
天板	材質	アクリル人造大理石	色	ソリッドライトグレー
	シンク	アクリル人造大理石シンク	色	グレー
	部品	-		
		-		
		33`材料 T(A)		
下台	本体	ホーロー製	色	ホワイト
	底板	ホーロー製		
	引出し	ホーロー製		
	レール・丁香	ソフトクローズレール		
	部品<標準>	かくせるホーローボックス		
	部品<オプション1>	たっぷりホーローキャビネット		
	部品<オプション2>	-		
設備仕様（下台）	水栓1	KM5021TTKE		
	水栓2	-		
	食器洗い乾燥機	TKW-404A-SV	色	シルバー
	加熱機器<本体>	TN72WV75CH	色	シルバー
	加熱機器<トッププレート>	ハイバーガラスコートトップ	色	クリアパールホワイト
	加熱機器<レンジ>	-		
吊戸棚	本体	化粧ボード	色	ホワイト
	耐震ラッチ	有		
	部品	棚板		
レンジフード	品名	VRAT-902ADR(V)	色	シルバー
	ファン仕様	シロッコファン（排気タイプ）		
	部品	-		
		-		
		-		
設備仕様（上台）	照明ユニット	SMY-57 LED		100V
	アイラック	-		
	電動昇降吊戸棚	-		
	昇降機	TDUR-601(N)		
エンドパネル	材質	ホーロー製	色	ホワイト
		-		
		-		
天井幕板	品名	-		

■商品仕様書（周辺収納側）


品目	仕様		備考
周辺仕様	周辺扉カラー	-	
	周辺引手タイプ	-	
	キッチンパネル	-	
ツールユニット	本体	-	
	底板	-	
	引出し	-	
	レール	-	
	丁香	-	
	耐震ラッチ	-	
カウンターユニット	部品	-	
	本体	-	
	底板	-	
	レール	-	
家電収納	丁香	-	
	本体	-	
	部品	-	
周辺カウンター	材質	-	
吊戸棚	本体	-	
	耐震ラッチ	-	
	部品	-	
設備仕様（上台）	アイラック	-	
エンドパネル	材質	-	
天井幕板	品名	-	

■必ずご確認ください。

- ・天井高さ、吊戸棚・レンジフード取付高さをご確認ください。
- ・《 》内寸法は参考寸法です。
- 設備図の見方、表示記号について
- ・寸法はキッチンパネル厚みとクリア寸法を含んでいません。
- ・KP：キッチンパネル


■吊戸棚取付注意事項

- 吊戸棚の取付は、必ず商品同梱の専用ネジ（トラスタッピンネジ4.5×60）を使用してください。
- 固定下地は固定位置を中心に幅100mm以上、厚み12mm以上の十分な強度を持つ合板をお願いします。

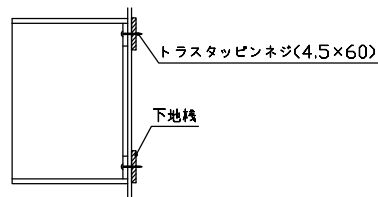


■必ずお読みください


- 1)以下の工事・部材は別途ご用意ください。
 - ・周囲躯体、仕上げ、取付用下地工事
 - ・ダクト工事、壁面開口、屋外化粧カバー取付等
 - ・給排水配管、電気配線、ガス配管及び接続工事
- 2)本体の取付以外の関連工事は法的有資格者による工事が必要になります。
 - ・大工工事、電気工事、ガス配管工事、管工事、建具工事等
- 3)キッチンパネルを設置する壁面下地は
 プラスターボード仕上げをお願いします。

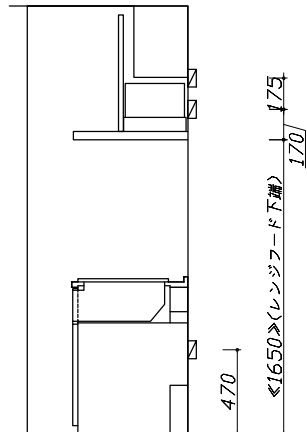

固定下地位置

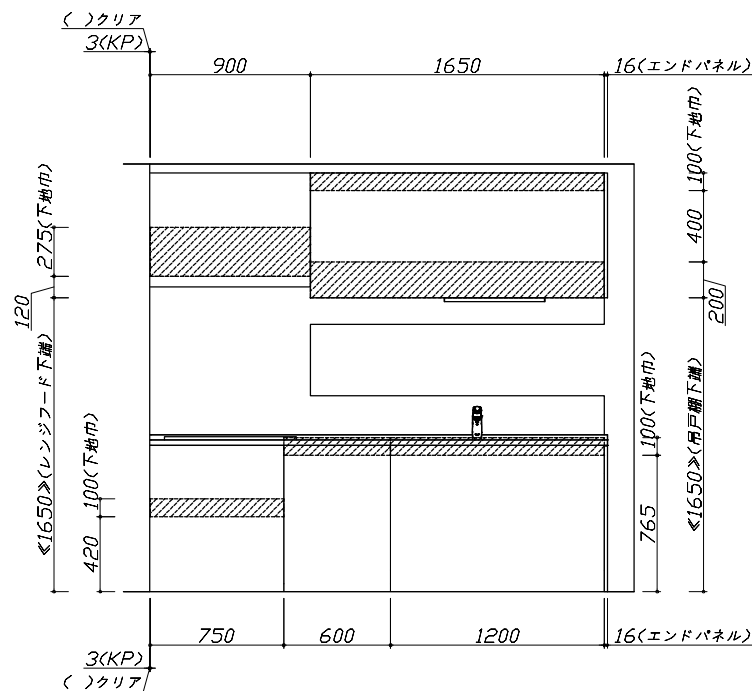

固定下地位置

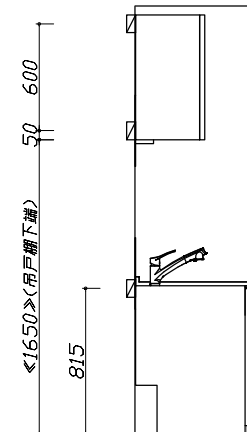

固定下地位置

Takara standard
 タカラスタンダード株式会社

現場名称：千葉-成田SR SK9様邸
 現場番号：A4407749
 成田営業所

ホーローシステムキッチン Treasia トレーシア
 プラン番号：5217G-1912-0038T
 担当営業：

下地図 1
 作成日：2020年3月11日
 担当アドバイザー：

縮尺：A3サイズ等倍

■必ずご確認ください。

- ・天井高さ、吊戸棚・レンジフード取付高さをご確認ください。
- ・《 》内寸法は参考寸法です。

■設備図の見方、表示記号について




- ・寸法はキッチンパネル厚みとクリア寸法を含んでいません。
- ・KP：キッチンパネル

■設備記号


記号	記号の意味	記号	記号の意味
○	給水位置	⊙	ガス配管位置
●	給湯位置	⊖	コンセント位置
⊘	排水位置	⊖E	アース付コンセント位置
⊙	電源位置	⌋	電源取出位置

[- - -]：点検口

※ダクト配管可能範囲は詳細図参照

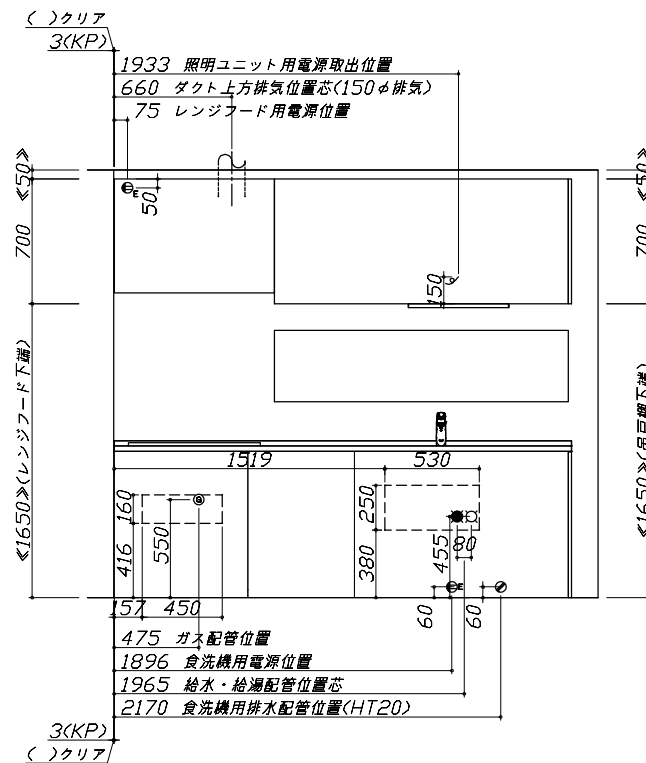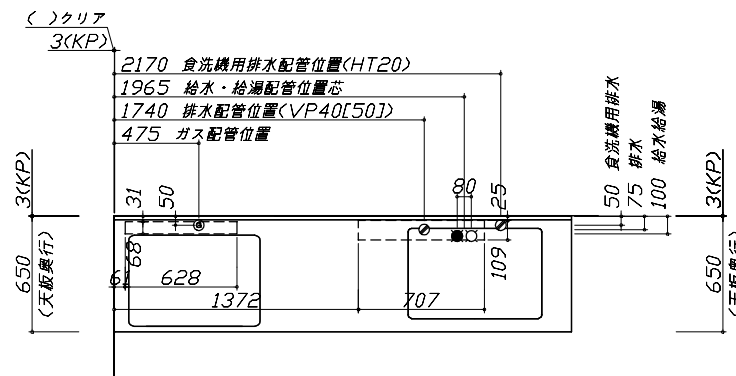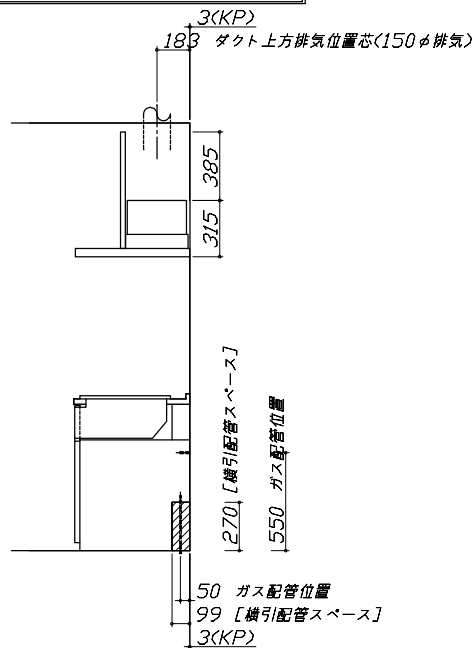

455 給水・給湯配管位置
267 [機引配管スペース](注)

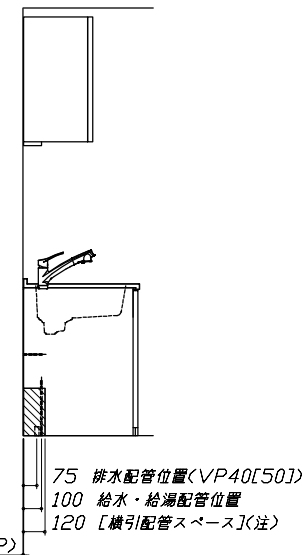

■必ずお読みください

1)以下の工事・部材は別途ご用意ください。

- ・周囲躯体、仕上げ、取付用下地工事
- ・ダクト工事、壁面開口、屋外化粧カバー取付等
- ・給排水配管、電気配線、ガス配管及び接続工事

2)本体の取付以外の関連工事は法的有資格者による工事が 필요합니다。

- ・大工工事、電気工事、ガス配管工事、管工事、建具工事等

■機器類電源詳細

1	食洗機用電源	15A-125V E付埋込コンセント	⊖E
2	照明ユニット用電源	100V・コト・必要長さ1m	⌋
3	レンジフード用電源	15A-125V E付埋込コンセント 消費電力145W	⊖E

Takara standard

タカラスタンダード株式会社

現場名称：千葉-成田SR SK9様邸

現場番号：A4407749

成田営業所

ホーローシステムキッチン Treasia トレーシア

プラン番号：5217G-1912-0038T

担当営業：

設備図 1

作成日：2020年3月11日


担当アドバイザー：

縮尺：1 / 30

縮尺：A3サイズ等倍


人大シンク給水排水配管例図

給水給湯壁出し配管の場合
止水栓位置にアングル止水栓を取り付けてください。
（止水栓は別途）

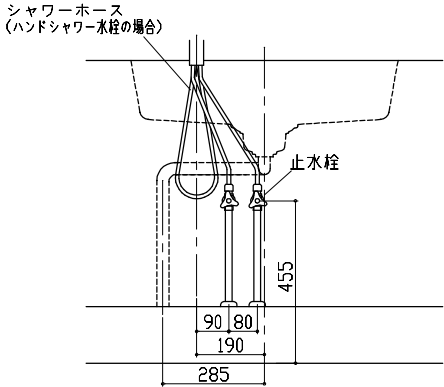


シンク下食器洗い乾燥機 配管例図

床立上げの配管例

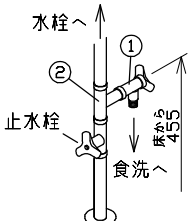


壁出しの配管例

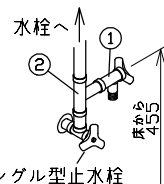


- 必要部材
①止水栓
②片ナットチース
（給湯の場合は耐熱配管）

※水栓の給水(湯)管より分岐しますので、食器洗い乾燥機専用の給水(湯)管は不要です。
※必要部材は建築側用意となります。

床立上げの配管例

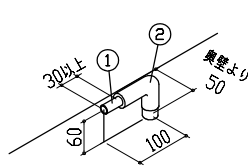

壁出しの配管例

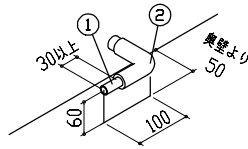

- 必要部材
①HT20
②エルボ
（耐熱塩ビ使用のこと）


※必要部材は建築側用意となります。

レンジフード詳細図

<VRAT-902 R排気>

ホーロー前面パネルタイプ


後方および左右排気口位置はVMH丸外金具L使用時の寸法です。
アルミダクト使用時の排気口位置はダクト配管可能範囲を参照ください。
実際の排気用接続部品の開口部寸法はφ148です。

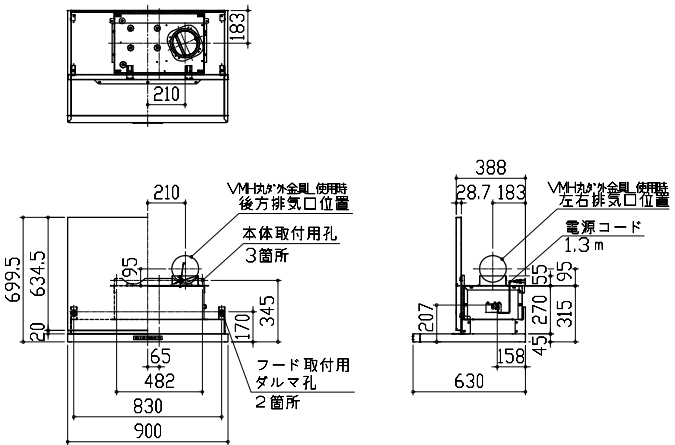

ガス配管例図

<TN72WV75C ■>

※ ■にはトッププレートカラーが入ります。

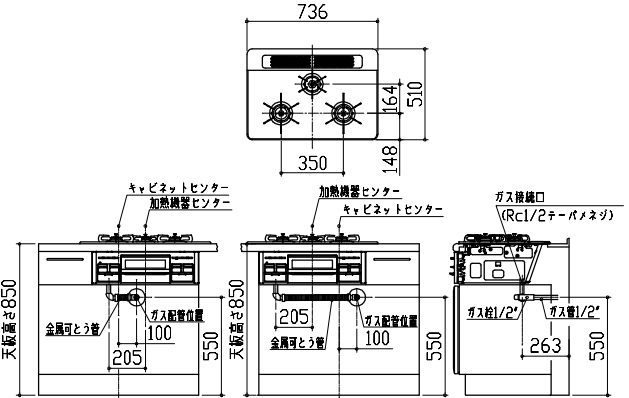


シンク下食器洗い乾燥機 電気配線例図

電源は100V15A以上の専用回路を
設けてください。


品番	消費電力
TKW-404A-SV	885W

※本体を設置する場所の背壁（図の斜線部）に給・排水工事部分
を設けて125V、15Aのアースターミナル付埋込みコンセントを設
け、これに電源電線、アース線を配線してください。





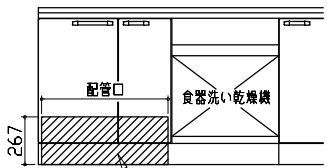


レンジフード詳細図 ダクト配管可能範囲

<VRAT 風圧シャッター R排気>

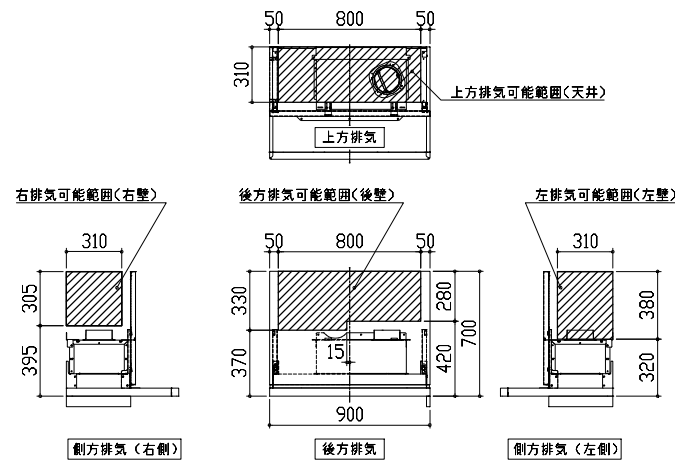

注)
●本図はアルミダクトφ150を使用した場合の配管可能範囲である。
断熱材を取付ける場合は厚みを考慮すること。
●リフォーム時など、既設の壁排気口を利用する場合、P変換アタッチメント(別売)を使用すること。

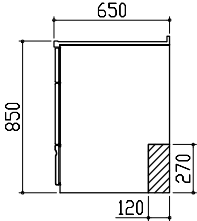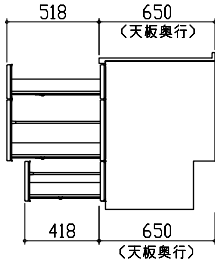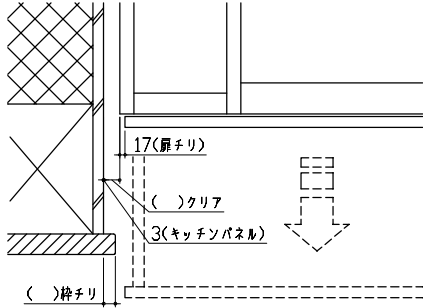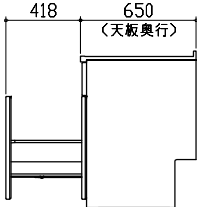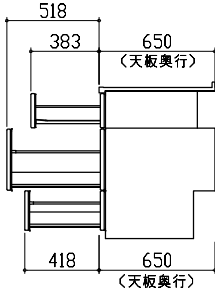横引配管有効寸法 詳細図	キャビネット引出寸法 詳細図	エンド取り合い詳細図
【調理キャビネット】 ▨ : 配管スペース 足元スライドたっぷり収納タイプ 	【調理キャビネット】 	【キッチン本体 左側】  ■ 留意事項 引出しを開けたときにドア枠・窓枠・巾木と干渉しないようクリアを確保してください。
キャビネット引出寸法 詳細図	キャビネット引出寸法 詳細図	
【シンクキャビネット】 	【コンロキャビネット】 	
Takara standard タカラスタンダード株式会社	現場名称： 千葉-成田SR SK9様邸 現場番号： A4407749 成田営業所	ホーローシステムキッチン T r e a s u r e トレーシア プラン番号： 5217G-1912-0038T 担当営業 ： 詳細図 2 縮 尺： FREE 作成日： 2020年3月11日 担当アドバイザー：