

ぴったりサイズ木製システムキッチン 御見積書

ページ 1/3

御名前 能登SR SK5 様

業者 様

商品名 Refit リフィット

商品
御見積金額 ￥813,000 (税込 ￥894,300)

()内の価格は税込価格<税率10%>を表示しています。

《参考》別途 商品組付費 ￥100,000 (税込 ￥110,000)

- ※ 商品御見積金額には商品組付費は含まれておりません。
- ※ 商品組付費は現場の状況により変動する事があります。
又、給水・給湯・ガス・ダクト・電気等の接続工事は含まれておりません。

◆ 御見積仕様

《キッチン》

キッチン本体サイズ	I型255cm
天板高さ	85cm
扉カラー	ウッドミディアムダーク
引手	レール引手(シルバー)
キッチンパネル	ストーンホワイト
ワークトップ材質	アクリル人造大理石
カラー	ソリッドライトグレー
水栓	ハンドシャワー水栓
食器洗い乾燥機	シンク横設置間口45cmタイプ
加熱機器	IHヒーター
レンジ機器	なし
ガス種	LPG
周波数	60Hz

◆ 御確認事項

- ◆2020.2 展示
- ◆2021.4 IH仕様変更

作成日 2021年4月20日
プラン番号 1612G-2103-0005T
現場番号 A6100259

タカラスタANDARD株式会社
◆能登ショールーム
石川県七尾市飯川町い66

TEL 0767-57-0062 / FAX 0767-57-0063
◆北陸支店 販売課
TEL 076-269-4400 / FAX 076-269-4499

担当営業	担当アドバイザー	プラン作成者
		土川

◆ 備考

--

--	--

No.*

御名前 能登SR SK5

様

現場番号

A6100259

プラン番号

1612G-2103-0005T

作成日

2021/4/20

御見積明細 キッチン

NO	商品名	仕様	品番	数量	単価	金額
1	人造大理石ワークトップ	アクリル人造大理石シンク(グレー)	A7IL255 GARD-N	1	149,900	149,900
2	シンクキャビネット	足元スライド、ソフトクローズ、ホーロー底板有、かくせるHB、見切り無	F-RMVM105K-5EAP-A	1	84,300	84,300
3	食器洗い乾燥機	引出し式(シルバー色)、深型	EW-45RD1ST	1	144,000	144,000
	食器洗い乾燥機用前面パネル	扉同色、深型用	P-DWP45D (AP-A)	1	3,000	3,000
4	調理台キャビネット	深型食洗用、足元スライド、ソフトクローズ、ホーロー底板有	F-WDVB045 -5EAP-A	1	20,500	20,500
5	調理台キャビネット	足元3段引出、ソフトクローズ、ホーロー底板有、見切り無	F-TFVB030 -5EAP-A	1	30,500	30,500
6	コンロ用キャビネット	足元スライド、ソフトクローズ、ホーロー底板有、見切り有	F-KJVB075 L5EAP-A-2	1	39,500	39,500
7	水栓	エコタイプハンドシャワー水栓	KM5021TTKE	1	33,500	33,500
8	電気加熱機器	IHヒーター両面焼き(シルバー色)	HTB-TS6MS	1	114,000	114,000
【ベースキャビネット小計】				9		619,200
9	ウォールキャビネット	レンジフード横タイプ	W-M A165FL GAP-A-D	1	36,000	36,000
10	レンジフード(本体)	シロッコファン、シルバー	VMA-905AD R(V)	1	54,500	54,500
	レンジフード前面パネル(梁欠き対応用)	シルバー色	MエマクイタVMR90-555(V)	1	5,000	5,000
11	エンドパネル	ベースキャビネット用、H80・85用	EP-XHN85 (AP-A)	1	15,000	15,000
12	エンドパネル	ウォールキャビネット・電動昇降吊戸棚用	EP-WB (AP-A)	1	8,000	8,000
13	どこでもラック(スクエアタイプ)	タオルハンガーL、チャコールグレー	MGSK タオルハンガーL (CG	1	2,500	2,500
	どこでもラック(スクエアタイプ)	タブレット立て	MGAK タブレットトレイ (W	2	500	1,000
14	どこでもラック	レードル掛け	MGSK レードルカケ (W	1	1,700	1,700
15	間仕切り名人	Hタイプ、間口45・60cm用	MGマジキリJ HL 1	2	3,400	6,800
16	天板オプション		ジャバラセット	1	600	600
キッチン合計				21		¥750,300

御名前 能登SR SK5

様

現場番号	A6100259	プラン番号	1612G-2103-0005T	作成日	2021/4/20
------	----------	-------	------------------	-----	-----------

御見積明細 キッチンパネル

NO	商品名	仕様	品番	数量	単価	金額
1	ホーローキッチンパネルPタイプ	フロントパネル120、ストーンホワイト	PZFN-120 (DWH)	1	10,500	10,500
2	ホーローキッチンパネルPタイプ	窓パネル150、ストーンホワイト	PZW-150 (DWH)	2	8,400	16,800
3	ホーローキッチンパネルPタイプ	サイドパネル(長尺仕様)、ストーンホワイト	PZS-90HN (DWH)	1	18,900	18,900
4	KP用エッジセット	樹脂製、ホワイト	KPエッジセットJ (MW)-2	1	2,800	2,800
5	パネル施工キット	シリコン色(ホワイト)	パネルセコウキットS(W)-1	1	5,700	5,700
6	ホーローキッチンパネルPタイプ	フロントパネル60、ストーンホワイト	PZFN-60 (DWH)	1	8,000	8,000
キッチンパネル合計				7		¥62,700

商品総合計	28	¥813,000
-------	----	----------

※ 御見積明細の価格には消費税は含まれておりません。別途消費税が必要となります。





《参考》別途 商品組付費

キッチン商品組付費 ¥65,000 (税込 ¥71,500)
キッチンパネル商品組付費 ¥35,000 (税込 ¥38,500)

※ 商品組付費は現場の状況により変動する事があります。又、給水・給湯・ガス・ダクト・電気等の接続工事は含まれておりません。

()内の価格は税込価格<税率10%>を表示しています。

- 必ずご確認ください。
- ・天井高さ・吊戸棚・レンジフード取付高さをご確認ください。
 - ・《 》内寸法は参考寸法です。
- 表示記号について
- ・KP：キッチンパネル

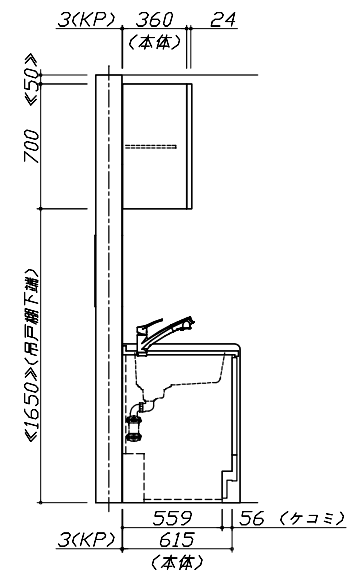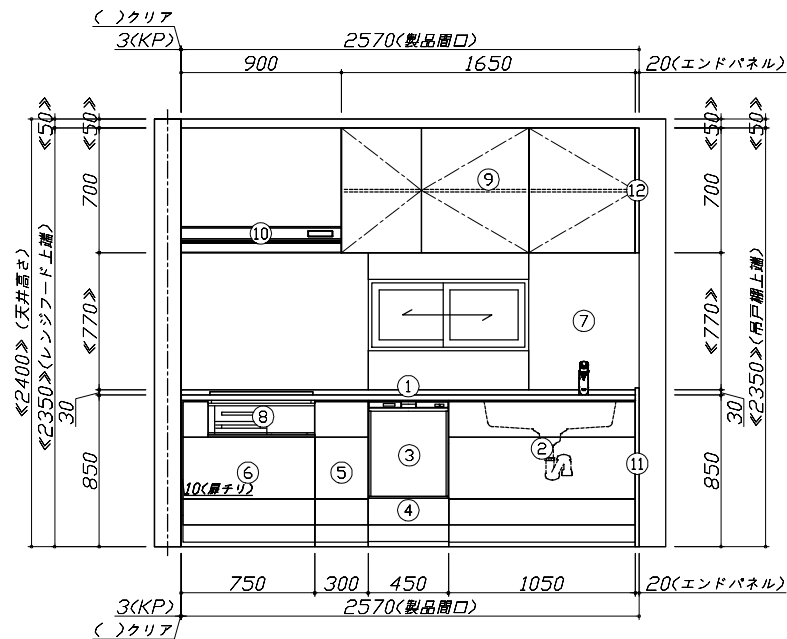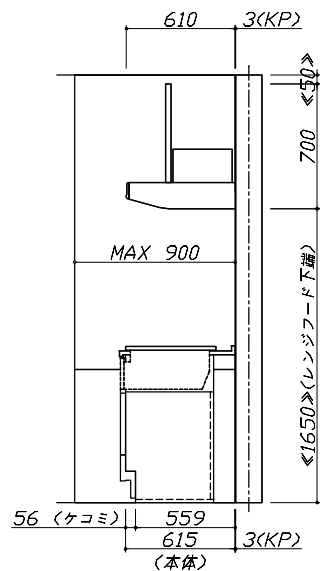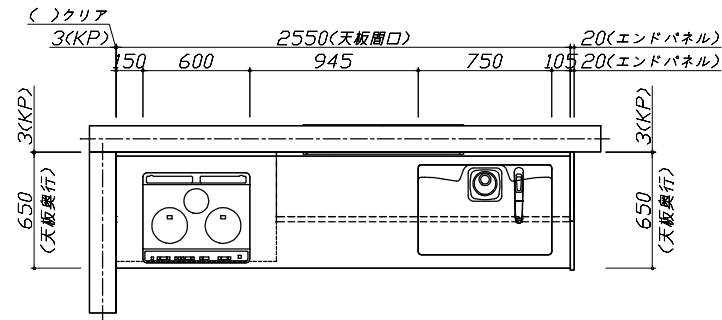


Takara standard
タカスタンダード株式会社

現場名称： 能登SR SK5様邸
現場番号： A6100259
能登ショールーム

びったりサイズ'木製システムキッチン Refit リフィット
プラン番号： 1612G-2103-0005T
担当営業：

姿図 1 縮尺： 1 / 30
作成日： 2021年4月20日
担当アドバイザー：

縮尺：A3サイズ等倍

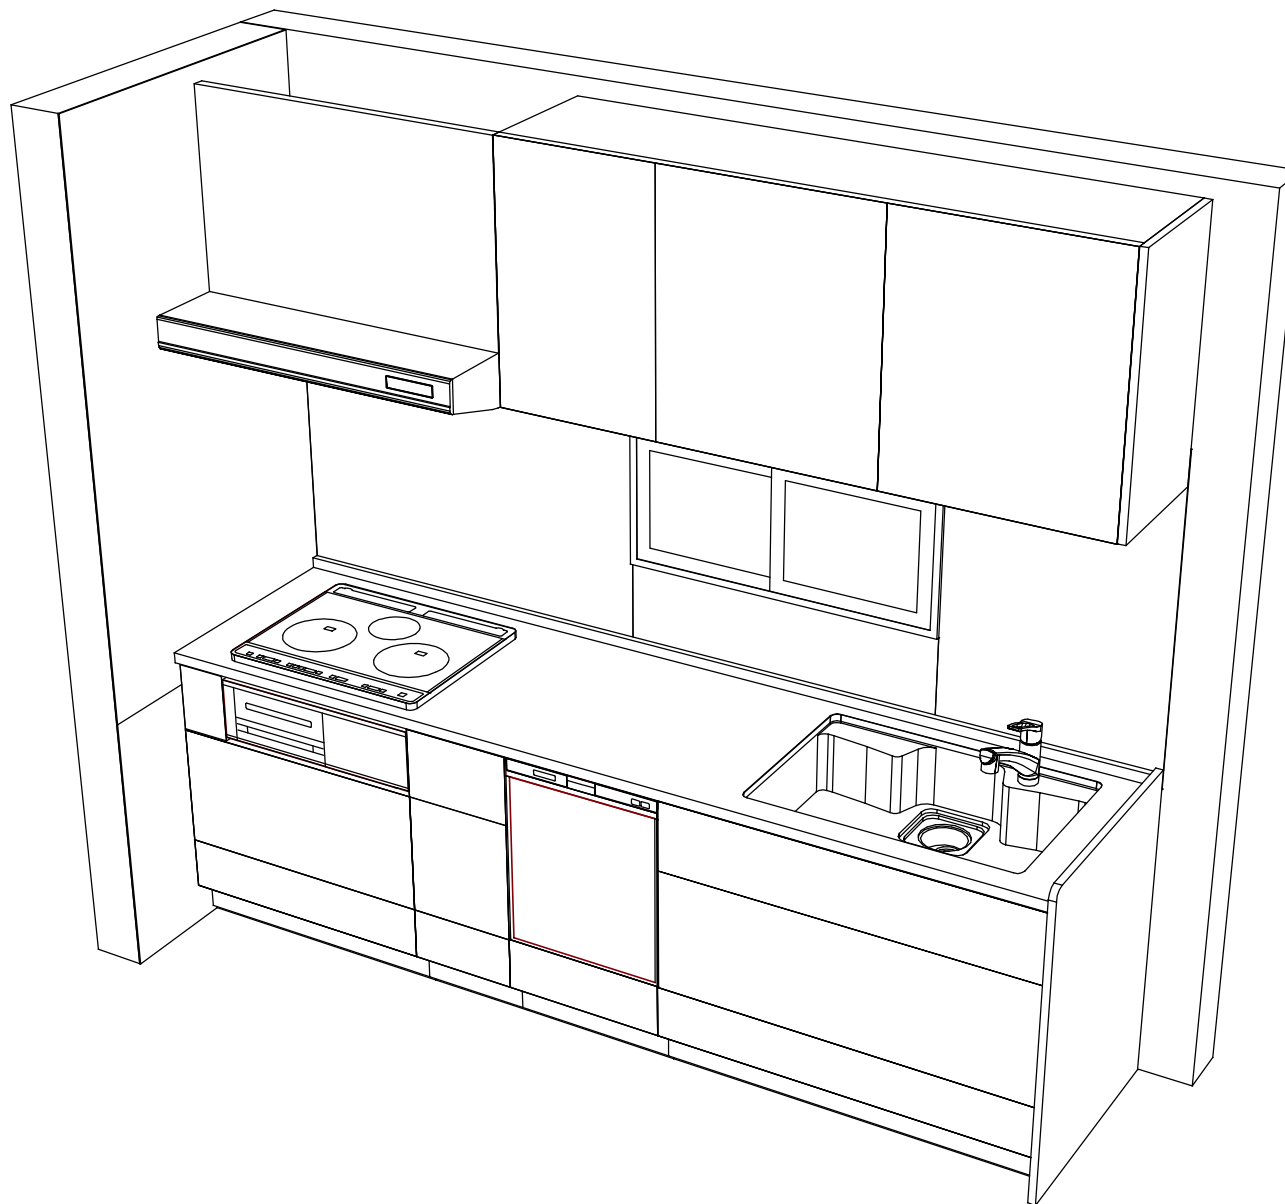

Takara standard
タカラスタンダード株式会社

現場名称： 能登SR SK5様邸
現場番号： A6100259
能登ショールーム

ぴったりサイズ'木製システムキッチン Refit リフィット
プラン番号： 1612G-2103-0005T
担当営業：

姿図 2
作成日： 2021年4月20日
担当アドバイザー：

縮尺： 1 / 30

縮尺：A3サイズ等倍

■商品仕様概要

商品仕様	商品シリーズ	びったりサイズ木製システムキッチン R e f i t リフィット	
	タイプ	足元スライドタイプ	
	扉カラー	ウッドミディアムダーク	
	引手種類	レール引手(シルバー)	
	天板形状・開口	I型255cm －	
	奥行	65 c m	
	天板高さ	85cm	
	キッチンパネル	有	
	キッチンパネルカラー	ストーンホワイト	
	見切り・エッジ材	樹脂製	

■商品仕様書（キッチン側）

品目	仕様			備考
天板	材質	アクリル人造大理石	色	ソリッドライトグレー
	シンク	アクリル人造大理石シンク	色	グレー
	部品	－		
		－		
		－		
		－		
下台	本体	木製	色	ホワイト
	底板	ホーロー底板		
	引出し	化粧ボード（一部樹脂製）		
	レール・丁香	ソフトクローズレール		
	部品(標準)	－		
	部品(オプション1)	－		
	部品(オプション2)	かくせるホーローボックス(シンクキャビ)		
	部品(オプション3)	－		
設備仕様（下台）	水栓1	KM5021TTKE		
	水栓2	－		
	食器洗い乾燥機	EW-45RD1ST	色	シルバー
	加熱機器(本体)	HTB-TS6MS	色	シルバー
	加熱機器(トッププレート)	ガラストップ	色	シルバー
	加熱機器(レンジ)	－		
吊戸棚	本体	化粧ボード	色	ホワイト
	耐震ラッチ	無		
	部品	棚板		
レンジフード	品名	VMA-905AD R(V)	色	シルバー
	ファン仕様	シロッコファン（排気タイプ）		
	部品	－		
		－		
		－		
		－		
設備仕様（上台）	照明ユニット	－		
	アイラック	－		
	電動昇降吊戸棚	－		
	昇降棚	－		
	エンドパネル	－		
天井幕板	材質	木製	色	ウッドミディアムダーク
	品名	－		

■商品仕様書（周辺収納側）

品目	仕様		備考
周辺仕様	周辺扉カラー	－	
	周辺引手	－	
	キッチンパネル	－	
ツールユニット	本体	－	
	底板	－	
	引出し	－	
	レール	－	
	丁香	－	
	耐震ラッチ	－	
	部品	－	
カウンターユニット	本体	－	
	底板	－	
	レール	－	
家電収納	丁香	－	
	本体	－	
周辺カウンター	部品	－	
	材質	－	
吊戸棚	本体	－	
	耐震ラッチ	－	
	部品	－	
設備仕様（上台）	アイラック	－	
エンドパネル	材質	－	
天井幕板	品名	－	

Takara standard

タカラスタンダード株式会社

現場名称： 能登SR SK5様邸

現場番号： A6100259

能登ショールーム

びったりサイズ`木製システムキッチン R e f i t リフィット

プラン番号： 1612G-2103-0005T

担当営業：

仕様表

縮 尺： 1 / 30

作成日： 2021年4月20日

担当アドバイザー：


基本工事区分について

本説明書は、キッチンの本体組立・設置と関連工事（建設工事）である 大工工事、電気工事、ガス配管工事、管工事（給排水）などと区別して説明しています。

建設工事は関連する法令・規定に従って法的有資格者による工事が必要になります。

流通業者様からの発注で下請けとして本体の「取付・設置」を行う場合は、建設工事部分とキッチン本体「取付・設置」を区別して行ってください。

設置前工事、設置後工事の一部でも含む場合は、建設工事となります。

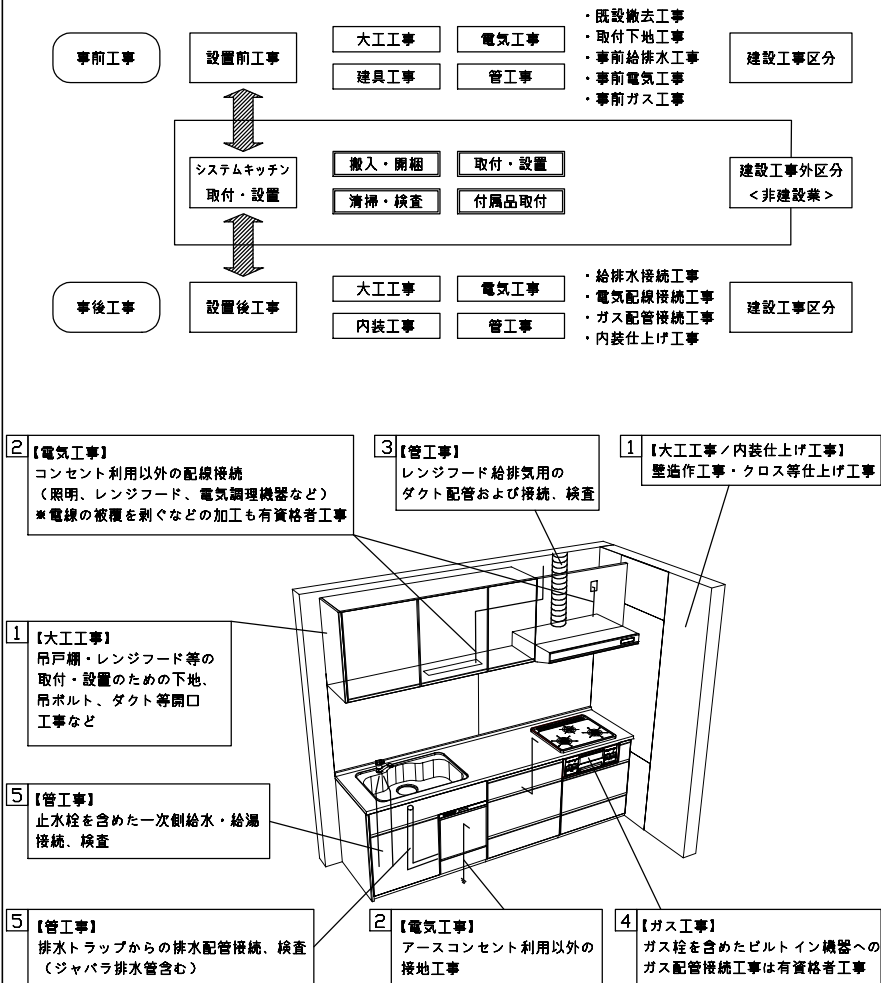

■システムキッチン 工事区分

参考：キッチン・バス工業会『工事区分ガイドライン』

工事区分	部位 (図)	業種区分	作業名称 (区分)	建設工事		建設工事外		作業内容			
				大工 工事	管工 事	電気 工事	設備・ ガス機器設置		キッチン 取付		
設置前工事	① ③	大工 管	外壁の開口工事	○	○			レンジフードのダクト用の建築壁の穴あけ工事			
			建築壁の下地処理工事	○				ウォールキャビネット等の取付のための壁下地処理工事			
			扉板取付壁下地処理工事	○				天井・壁等の扉板等取付のための下地処理工事			
			アンカー・吊ボルト工事	○				吊戸棚・レンジフード等のアンカー・吊ボルト工事			
			換気機器用ダクトの関連工事		○	○		建築物の事前ダクト配管等の工事			
			キッチンパネル下地処理工事	○				キッチンパネルを貼るための建築壁の下地処理工事			
	②	電気	レンジフードの電気工事			○		建築の屋内配線と配線器具(コンセント)工事			
			I H調理機器の電気工事			○		I H調理機器専用の200Vの事前電気工事			
			ウォールキャビネット部分の電気工事			○		照明器具等の電気工事			
			電動昇降吊戸棚の電気工事			○		電動昇降吊戸棚の専用電源・アース工事			
			食器洗い乾燥機の電源・アース工事			○		食器洗い乾燥機の専用電源・アース工事			
	④	ガス	ガス調理機器のガス配管工事		○			ガス調理機器用の事前ガス配管工事			
	⑤	管	排水配管の立上げ工事		○			キッチン排水用の所定位置への排水配管立上げ工事			
			給水・給湯配管の立上げ工事		○			キッチン専用の所定位置への給水給湯配管立上げ工事			
			食器洗い乾燥機の給排水配管工事		○			食器洗い乾燥機用の専用給水(給湯)・排水配管事前工事			
システムキッチン 本体取付・設置		建設工事 外区分	キッチンパネルの取付 【注記 1】				☐	製品を加工して建築下地へ取付			
			製品間のシリコン充填 【注記 2】					☐	製品間の隙間を仕上げる処理作業		
			レンジフードの取付 【注記 1】					☐	本体及び化粧パネルを取付ける作業		
			ウォールキャビネットの取付					☐	ウォールキャビネットを取付ける作業		
			電動昇降吊戸棚の取付					☐	電動昇降吊戸棚を取付ける作業		
			ベースキャビネット・ワークトップの取付					☐	ベースキャビネット・ワークトップの組立・調整して設置する作業		
			排水部品の組立 【注記 3】				☐	☐	排水部品とシンクの組立		
			水栓類の組立・ワークトップへの取付 【注記 1】					☐	水栓・浄水器同梱部材の組立(ワークトップへの取付)		
			ビルトイン機器の取付 【注記 1】					☐	ビルトイン機器のキッチン本体への組込作業		
			試運転・完成検査 【注記 4】					☐	完成後の試運転、性能確認検査		
			設置後工事	② ③	電気 管	ウォールキャビネット照明器具工事			○		事前配線の電源線と照明器具の接続、検査
						電気配線器具の取付			○		スイッチ、コンセント等の電気配線工事
レンジフードとダクト接続工事		○						建築ダクトとレンジフードの接続、検査			
その他電化機器の工事						○		電化機器と電源線、アースの接続工事			
④	ガス	ガス調理機器のガス配管接続工事				☐		ガス調理機器とガス栓との接続工事(資格要)			
⑤	管	給水・給湯配管と水栓の接続工事			○			給水・給湯の一次側と水栓の接続、検査			
		給水・給湯配管とオプション機器の接続工事			○			オプション機器と一次側給排水の接続、検査			
		建築側排水配管への接続工事			○			キッチン排水配管と建築側排水配管の接続、検査			

※【注記 1】原則、現場支給製品は支給側で取付実施とする

※【注記 2】当社製品間のみ実施する場合が多い。但し、現場により打合せにて作業範囲を決定する場合がある

※【注記 3】給排水配管の仕様や状況により、排水部品の組立作業範囲を打合せにて決定する

※【注記 4】製品の完成検査、試運転は、工事完成後に行う場合が多い。但し、原則、商品取付完了時に検査、試運転が可能な範囲のみキッチン設置者が実施する

■必ずご確認ください。

- ・天井高さ、吊戸棚・レンジフード取付高さをご確認ください。
- ・《 》内寸法は参考寸法です。

■設備図の見方、表示記号について




- ・寸法はキッチンパネル厚みとクリア寸法を含んでいません。
- ・KP：キッチンパネル

■設備記号


記号	記号の意味	記号	記号の意味
○	給水位置	⊕	コンセント位置
●	給湯位置	⊕E	アース付コンセント位置
⊙	排水位置	⊕ET	アース・ミナル付コンセント位置
⊙	ガス配管位置	㍿	電源取出位置
⊙	電源位置		

□□□□：点検口

※ダクト配管可能範囲は詳細図参照

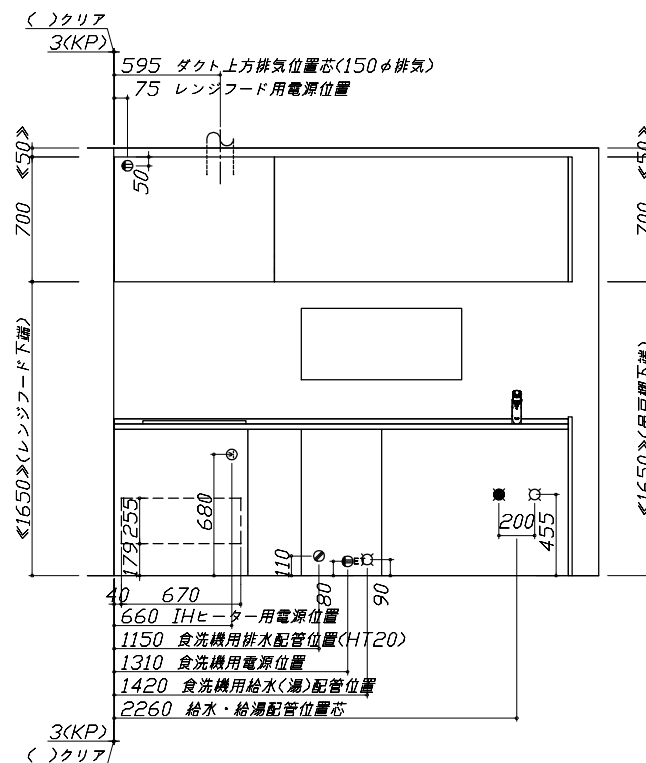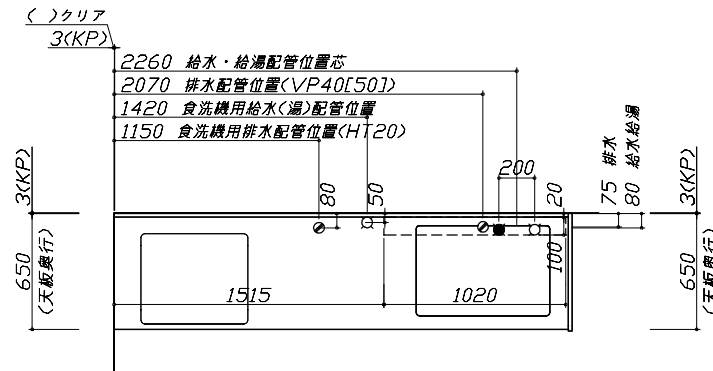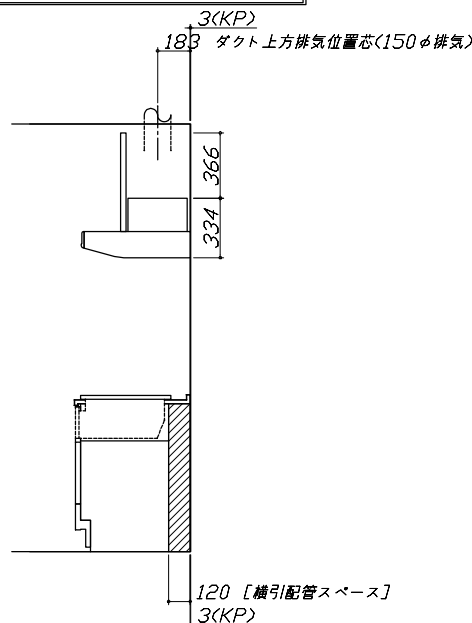

455 給水・給湯配管位置
275 [横引配管スペース]〈注〉

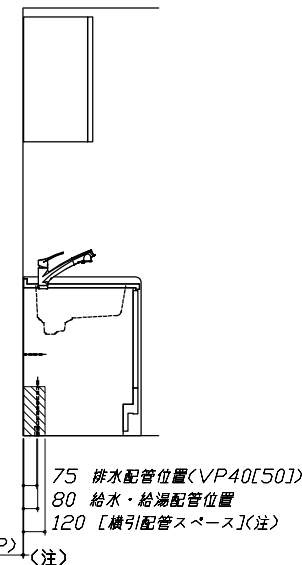

横引配管スペースの
側板は切り欠き無し

■必ずお読みください

1)以下の工事・部材は別途ご用意ください。

- ・周囲躯体、仕上げ、取付用下地工事
- ・ダクト工事、壁面開口、屋外化粧カバー取付等
- ・給排水配管、電気配線、ガス配管及び接続工事

2)本体の取付以外の関連工事は法的有資格者による
工事が必要になります。

- ・大工工事、電気工事、ガス配管工事、管工事、建具工事等

■機器類電源詳細

1	食洗機用電源	15A-125V E付埋込コンセント	⊕ET
2	レンジフード用電源	15A-125V 埋込コンセント 消費電力145W	⊕
3	IHヒーター用電源	30A-250V 単相200Vコンセント 消費電力5800W	⊕

Takara standard

タカラスタンダード株式会社

現場名称： 能登SR SK5様邸

現場番号： A6100259

能登ショールーム

びったりサイズ木製システムキッチン Reffit リフィット

プラン番号： 1612G-2103-0005T

担当営業：

設備図 1

縮尺： 1 / 30

作成日： 2021年4月20日


担当アドバイザー：

縮尺：A3サイズ等倍

人大シンク給水排水配管例図


給水給湯壁出し配管の場合
止水栓位置にアングル止水栓を取り付けてください。
(止水栓は別途)

管工事

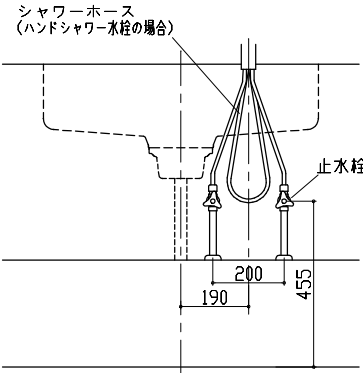


シンク横食器洗い乾燥機 配管例図

管工事

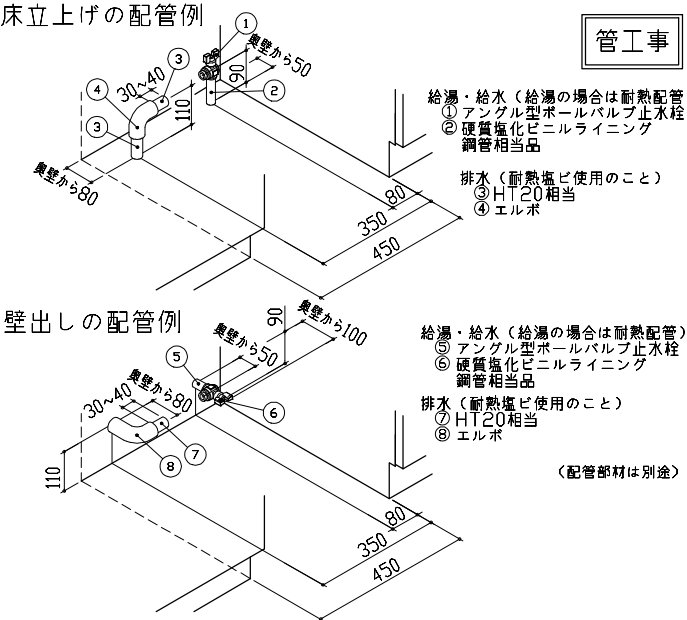


レンジフード詳細図

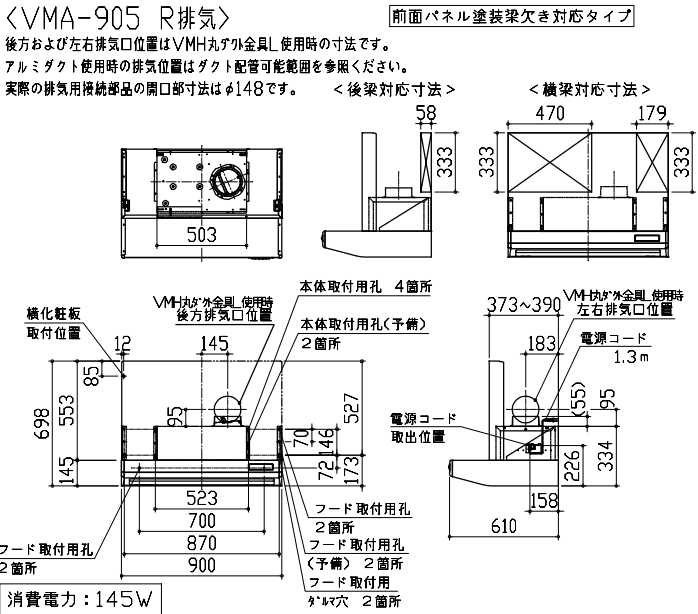

電気配線例図

電気工事

<HTB-TS6MS>
電源は200V30A以上の専用回路を設けてください。

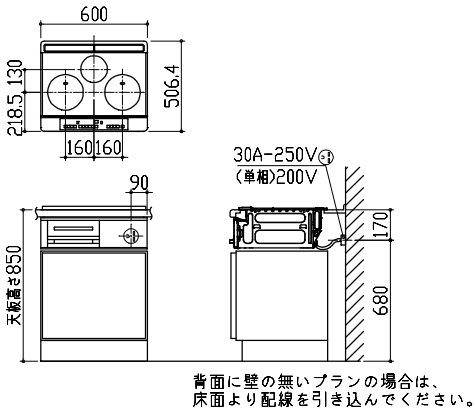


消費電力: 5800W

シンク横食器洗い乾燥機 電気配線例図

電気工事

<EW-45RD1ST>

電源は100V15A以上の専用回路を
設けてください。

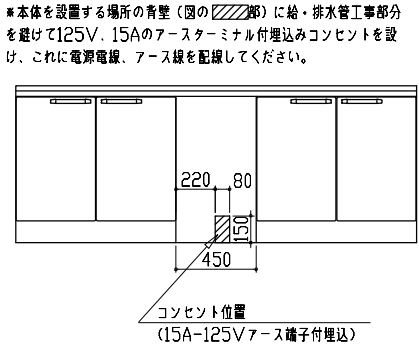


消費電力: 538W

レンジフード詳細図 ダクト配管可能範囲






管工事

<VMA 風圧シャッター R排気>

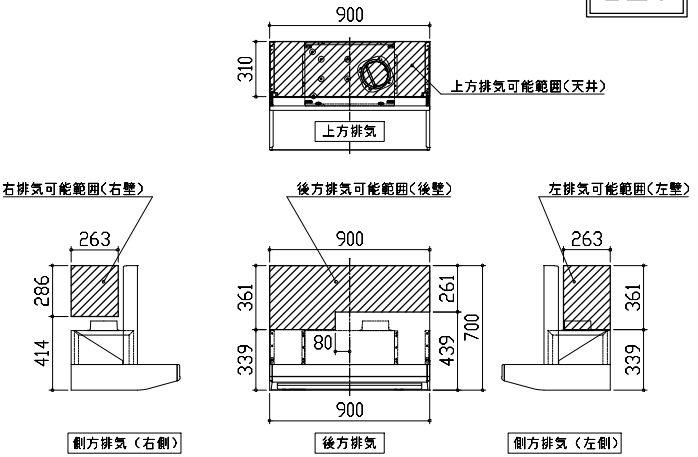

注)
●本図はアルミダクトφ150を使用した場合の配管可能範囲である。
断熱材を取付ける場合は厚みを考慮すること。
●リフォーム時など、既設の壁排気口を利用する場合、P変換アタッチメント(別売)を使用すること。

< 詳細図 2 >

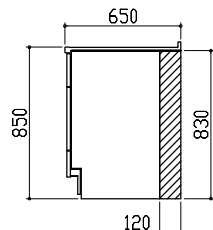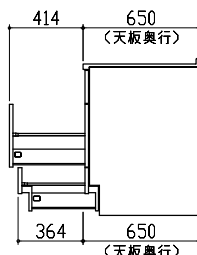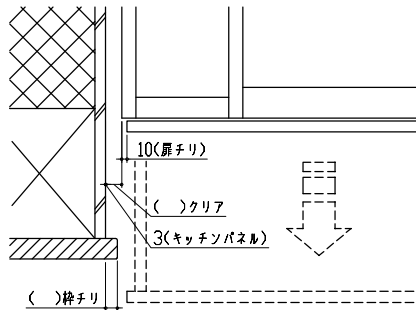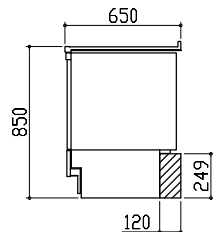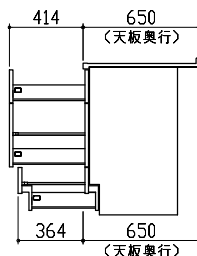横引配管有効寸法 詳細図		キャビネット引出寸法 詳細図		キャビネット引出寸法 詳細図					
【調理キャビネット】		【シンクキャビネット】		【コンロキャビネット】					
▨ : 配管スペース 足元スライド標準タイプ 									
横引配管有効寸法 詳細図		キャビネット引出寸法 詳細図		エンド取り合い詳細図					
【調理キャビネット】		【調理キャビネット】		【キッチン本体 左側】  ■留意事項 引出しを開けたときにドア枠・窓枠・巾木と干渉しないようクリアを確保してください。					
< 深型タイプ > ▨ : 配管スペース シンク横食洗キャビネット 									
Takara standard タカラスタンダード株式会社		現場名称： 能登SR SK5様邸		ぴったりサイズ'木製システムキッチン Re fit リフィット		詳細図 2		縮 尺： FREE	
		現場番号： A6100259		プラン番号： 1612G-2103-0005T		作成日： 2021年4月20日			
		能登ショールーム		担当営業：		担当アドバイザー：			