

ホーローシステムキッチン 御見積書

ページ 1/3

御名前 北陸-能登SR SK1 様

業者 様

商品名 LEMURE レミュー

商品
御見積金額 ￥1,890,800 (税込 ￥2,079,880)

()内の価格は税込価格<税率10%>を表示しています。

《参考》別途 商品組付費 ￥175,000 (税込 ￥192,500)

- ※ 商品御見積金額には商品組付費は含まれておりません。
- ※ 商品組付費は現場の状況により変動する事があります。
又、給水・給湯・ガス・ダクト・電気等の接続工事は含まれておりません。

◆ 御見積仕様

《キッチン》

キッチン本体サイズ フラット対面プラン(ワイドタイプ)

259cm

天板高さ 85cm

扉カラー マルキーナブラック・ブラックモール

キッチンパネル コンクリートライト

引手タイプ レール引手タイプ

ワークトップ材質 クォーツストーン

カラー ブランソルベ

水栓 ハンドシャワー水栓

食器洗い乾燥機 シンク下設置間口45cmタイプ

加熱機器 IHヒーター(グリルレス)

レンジ機器 なし

ガス種 未定

周波数 60Hz

◆ 御確認事項

◇2021.12展示

◇2022.4価格改定

作成日 2022年4月3日
プラン番号 1612G-2203-0136T
現場番号 C2745878

タカラスタANDARD株式会社
◆能登ショールーム
石川県七尾市飯川町い66

TEL 0767-57-0062 / FAX 0767-57-0063

◆北陸支店 販売課

TEL 076-269-4400 / FAX 076-269-4499

担当営業	担当アドバイザー	プラン作成者
能登SR	土川	土川

◆ 備考

--	--

No.*

御名前 北陸-能登SR SK1

様

現場番号

C2745878

プラン番号

1612G-2203-0136T

作成日

2022/4/3

御見積明細 キッチン

NO	商品名	仕様	品番	数量	単価	金額
1	高級人造石ワークトップ	家事らくシンク(ホワイト)	IHVカ255NK TARH-2	1	450,000	450,000
2	シンクキャビネット	スライド・シンク下食洗、フロントポケット	F-RRSM105PR5(LマQKE-1	1	188,000	188,000
3	食器洗い乾燥機	引出し式(シルバー色)	EW-45L1SMTA	1	162,000	162,000
4	食器洗い乾燥機用前面パネル	扉同色	P-DWM45LL (マQKE-1	1	14,500	14,500
5	調理台キャビネット	足元スライド(3段引出、ホーローインナーケース、ホーローインナースライド)	F-TGVM075T-5(LマQKE	1	157,500	157,500
6	コンロ用キャビネット	グリルレスコンロ用、ミキリ対応	F-KGVR075I-5(LマQKE	1	157,000	157,000
7	水栓	エコタイプハンドシャワー水栓、ブラック	KM6061ECM5TK	1	93,000	93,000
8	電気加熱機器	IHヒーター(グリルレス)	CS-T34BFRT	1	218,000	218,000
9	オイルガード(ハイトタイプ)		OG-G H850	1	6,500	6,500
	オイルガード(ハイトタイプ)	フラット対面用、金具ブラック	OG-G*サイズH850(K)	1	17,000	17,000
10	フラット対面用補強金具FB50	フラット対面用、ブラック	タイムナガ* B254	1	20,000	20,000
11	バックパネル	フラット対面用、扉同色	P-BB270 (マQ)-2	1	30,500	30,500
12	バックパネル用施工部材		サイズP-BB270	1	7,000	7,000
【ベースキャビネット小計】				13		1,521,000
13	レンジフード(本体)	シロッコファン	FUSC-3ADN	1	47,500	47,500
	レンジフード(フード)	ブラック	SVRA-902TFADLN(K)	1	56,000	56,000
	レンジフード(ダクトカバー)	ブラック	DKLA-SVRA(K)	1	18,500	18,500
	レンジフード別売部品	レンジフード横壁取付金具	SVRAカベトリツケカナガ	1	1,000	1,000
14	リモコン		RHリモコン-2	1	2,000	2,000
15	エンドパネル	ワイド対面収納なし用、ブランスルベ	EP-FV -85 (IH)	1	105,000	105,000
16	どこでもラック(アルミタイプ)	レードル掛け	MGD-KH(V)	1	5,000	5,000
17	間仕切り名人(デラックスタイプ)	ABタイプ、間口27cm用	MGマジキリアB270-520	1	10,000	10,000
18	間仕切り名人(デラックスタイプ)	ASタイプ	MGマジキリアS240-420	2	5,000	10,000
19	間仕切り名人(デラックスタイプ)	ABタイプ、間口27cm、内引出用	MGマジキリアB270-310U	1	10,000	10,000
20	間仕切り名人(デラックスタイプ)	APタイプ、内引出用	MGマジキリアP030-410U	2	2,500	5,000
21	かくせるホーローボックス	間口75cm用	トビラウラHS- 75N	1	7,000	7,000
22	かくせるホーローボックス	間口73cm用	トビラウラHS- 73N	1	7,000	7,000
23	調理プレート	家事らくシンク用	チョウリプレートVE	1	5,000	5,000
24	まな板	家事らくシンク用	マナイタVE	1	7,000	7,000
25	水切り	家事らくシンク用	ミズキリVE	1	8,000	8,000
26	水切りプレート	家事らくシンク用	ミズキリプレートVE	1	5,000	5,000

御名前 北陸-能登SR SK1

様

現場番号

C2745878

プラン番号

1612G-2203-0136T

作成日

2022/4/3

御見積明細 キッチン

NO	商品名	仕様	品番	数量	単価	金額
27	水切りネット	家事らくシンク用	ミス`キリネットVE(A)	1	3,500	3,500
28	前台輪カバー	扉・スライド用、ブラック	P-D 180S85(K1)	1	7,000	7,000
29	足元引出し下飾り板	ブラック	P-DX180S (K1)	1	6,500	6,500
キッチン合計				35		¥1,847,000

御見積明細 キッチンパネル

NO	商品名	仕様	品番	数量	単価	金額
1	ホーローキッチンパネルPタイプ	フロントパネル150、コンクリートライト	PZFN-150 (QCG)	1	15,400	15,400
2	ホーローキッチンパネルPタイプ	フロントパネル120、コンクリートライト	PZFN-120 (QCG)	1	14,200	14,200
3	KP用エッジセット	樹脂製、グレー	KPエッジセットJ (PG)-2	1	2,800	2,800
4	パネル施工キット	シリコン色(グレー)	パネルセコウキットS(G)-1	1	5,700	5,700
5	パネル施工キット	シリコン色(アンバー)	パネルセコウキットS(B)-1	1	5,700	5,700
キッチンパネル合計				5		¥43,800

商品総合計

40

¥1,890,800

※ 御見積明細の価格には消費税は含まれておりません。別途消費税が必要となります。

《参考》別途 商品組付費

キッチン商品組付費

¥140,000 (税込 ¥154,000)

キッチンパネル商品組付費

¥35,000 (税込 ¥38,500)

※ 商品組付費は現場の状況により変動する事があります。又、給水・給湯・ガス・ダクト・電気等の接続工事は含まれておりません。


()内の価格は税込価格<税率10%>を表示しています。

■必ずご確認ください。





- ・天井高さ、吊戸棚・レンジフード取付高さをご確認ください。
- ・《 》内寸法は参考寸法です。

■表示記号について

- ・KP：キッチンパネル
- ・▽：設置基準線

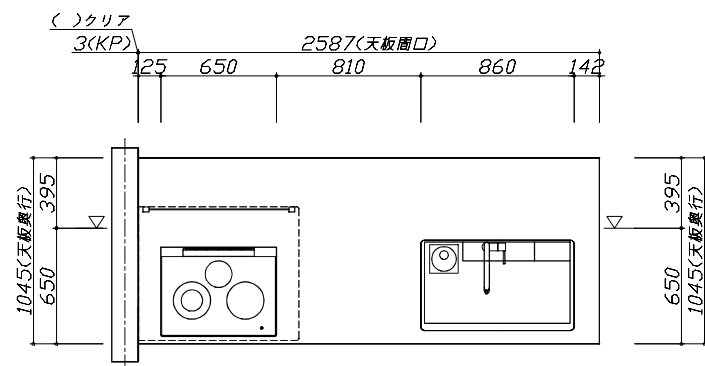



- 必ずご確認ください。
 - ・天井高さ、吊戸棚・レンジフード取付高さをご確認ください。
 - ・《 》内寸法は参考寸法です。
- 表示記号について
 - ・KP：キッチンパネル
 - ・▽：設置基準線

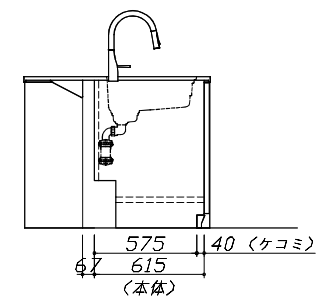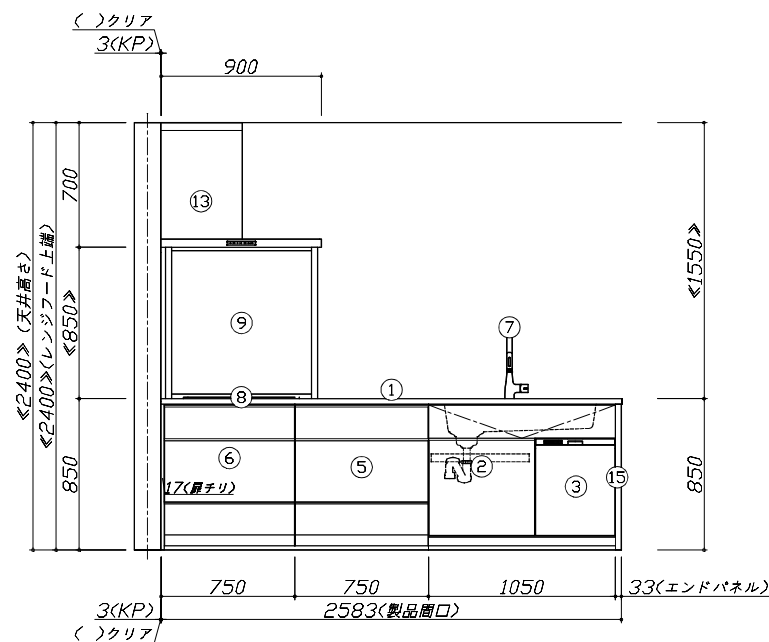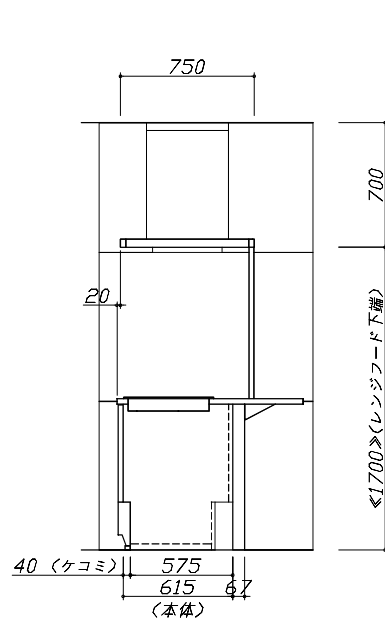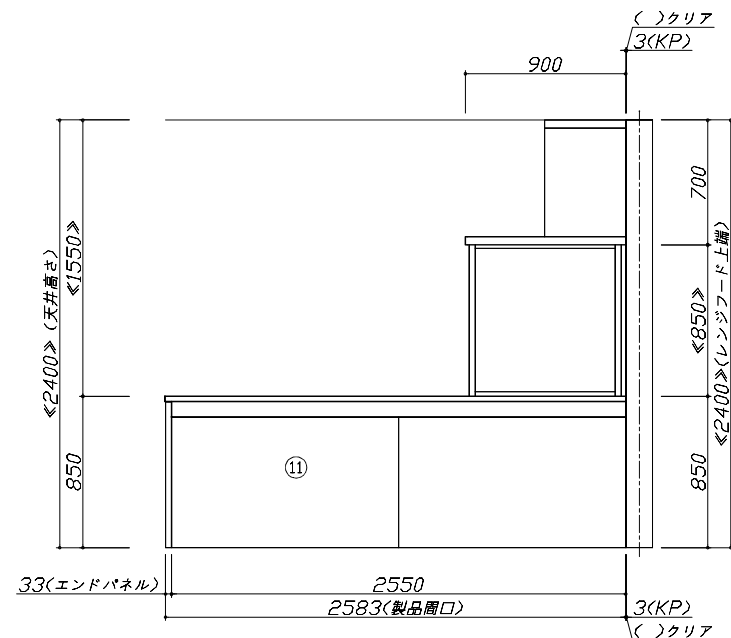

Takara standard
タカラスタンダード株式会社

現場名称： 北陸-能登SR SK1棟邸	ホーローシステムキッチン LEMURE レミュー	図面 2	縮 尺： 1 / 30
現場番号： C2745878	プラン番号： 1612G-2203-0136T	作成日： 2022年4月3日	
能登ショールーム	担当営業： 能登SR	担当アドバイザー： 土川	

縮尺：A3サイズ等倍

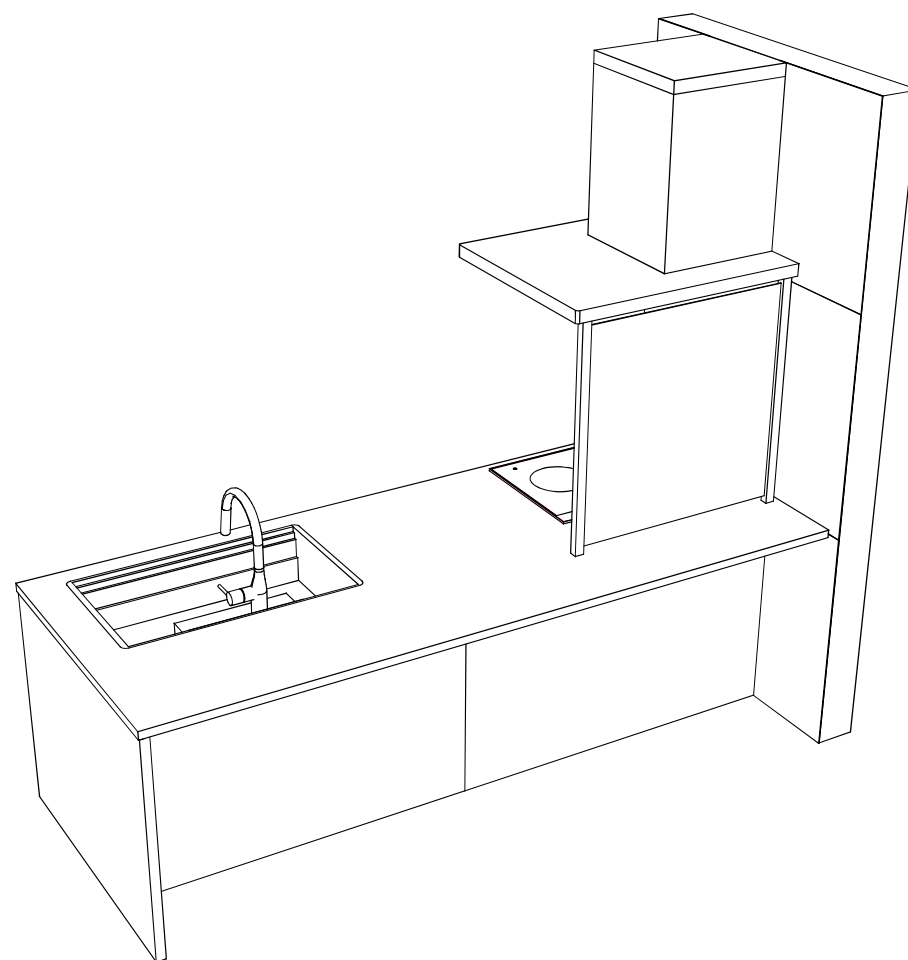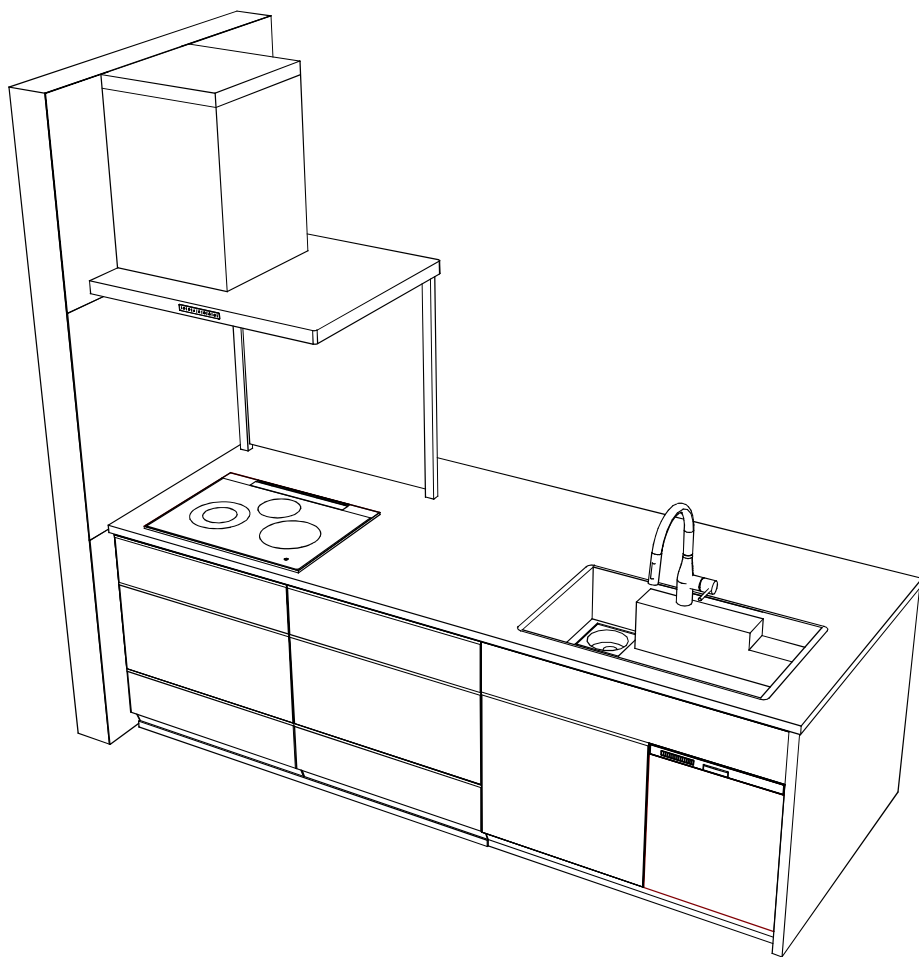

Takara standard
タカスタンダード株式会社

現場名称：北陸-能登SR SK1様邸
現場番号：C2745878
能登ショールーム

ホーローシステムキッチン LEMURE レミュー
プラン番号：1612G-2203-0136T
担当営業：能登SR

姿図 3
縮尺：1 / 30
作成日：2022年4月3日
担当アドバイザー：土川

縮尺：A3サイズ等倍

■商品仕様概要

商品仕様	商品シリーズ	ホーローシステムキッチン LEMURE レミュー
	タイプ	足元スライドタイプ
	扉カラー	ホワイト・ブラック・ブラウン
	引手種類	レール引手タイプ
	天板形状・開口	フラット前面・ラゲル付タイプ 259cm
	奥行	65 c m
	天板高さ	85cm
	キッチンパネル	有
	キッチンパネルカラー	コンクリートライト
	見切り・エッジ材	樹脂製

■商品仕様書（キッチン側）

品目	仕様			備考
天板	材質	高級人造石　クォーツストーン	色	ブランスルベ
	シンク	アクリル人造大理石シンク（家事らく）	色	ホワイト
	部品	-		
		ｽｽﾞﾏｸﾞﾚｰﾄV E		
		ｽｽﾞﾏｸﾞV E、ｽｽﾞﾏｸﾞﾚｰﾄV E(A)		
		ｽｽﾞﾏｸﾞV E		
下台	本体	ホーロー製	色	ホワイト
	底板	ホーロー製		
	引出し	ホーロー製		
	レール・丁香	ソフトクローズレール		
	部品(標準)	フロントポケット、引出用サイドカバー、かくせるホーローボックス		
	部品(オプション)	ホーローインナーケース・ホーローインナーズライド		
	設備仕様（下台）	水栓1	KM6061ECM5TK	
水栓2		-		
食器洗い乾燥機		EW-45L1SMTA	色	シルバー
加熱機器(本体)		CS-T34BFRT	色	ブラック
加熱機器(トッププレート)		ステンレストップ	色	ブラック
加熱機器(レンジ)		-		
吊戸棚		本体	-	
	耐震ラッチ	-		
	部品	-		
レンジフード	品名	SVRA-902TFADLN(K)	色	ブラック
	ファン仕様	シロッコファン（排気タイプ）		
	部品	-		
		-		
		SVRAからｽｽﾞﾏｸﾞ、RH用電源-2		
設備仕様（上台）	照明ユニット	-		
	アイラック	-		
	電動昇降吊戸棚	-		
	昇降紐	-		
エンドパネル	材質	クォーツストーン	色	ブランスルベ
		-		
		-		
天井幕板	品名	-		

■商品仕様書（周辺収納側）

品目	仕様		備考
周辺仕様	周辺扉カラー	－	
	周辺引手タイプ	－	
	キッチンパネル	－	
ツールユニット	本体	－	
	底板	－	
	引出し	－	
	レール	－	
	丁香	－	
	耐震ラッチ	－	
カウンターユニット	部品	－	
	本体	－	
	底板	－	
	レール	－	
	丁香	－	
家電収納	本体	－	
	部品	－	
	－	－	
周辺カウンター	材質	－	
吊戸棚	本体	－	
	耐震ラッチ	－	
	部品	－	
設備仕様（上台）	アイラック	－	
エンドパネル	材質	－	
	－	－	
天井幕板	品名	－	

Takara standard

タカラスタンダード株式会社

現場名称： 北陸～能登SR SK1様邸

現場番号： C2745878

能登ショールーム

ホーローシステムキッチン LEMURE レミュー

プラン番号： 1612G-2203-0136T

担当営業： 能登SR

仕様表

縮 尺： 1 / 30

作成日： 2022年4月3日

担当アドバイザー： 土川


基本工事区分について

本説明書は、キッチンの本体組立・設置と関連工事（建設工事）である 大工工事、電気工事、ガス配管工事、管工事（給排水）などと区別して説明しています。

建設工事は関連する法令・規定に従って法的有資格者による工事が必要になります。

流通業者様からの発注で下請けとして本体の「取付・設置」を行う場合は、建設工事部分とキッチン本体「取付・設置」を区別して行ってください。

設置前工事、設置後工事の一部でも含む場合は、建設工事となります。

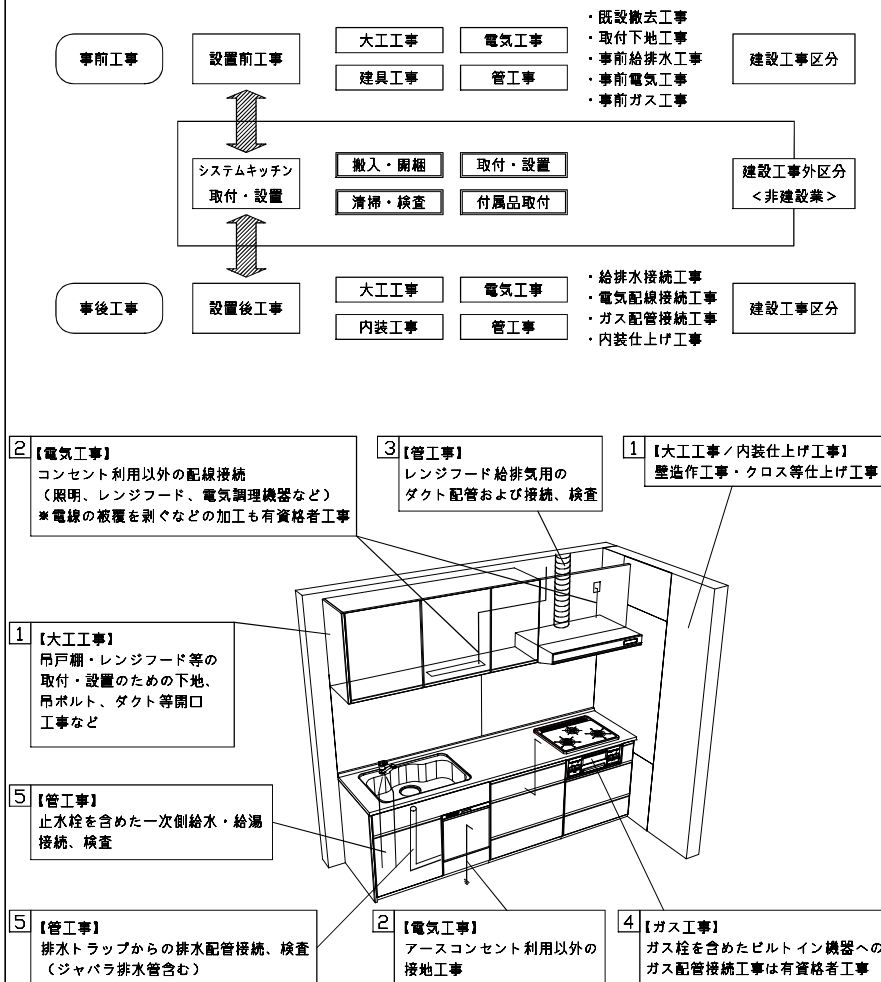

■システムキッチン 工事区分

参考：キッチン・バス工業会『工事区分ガイドライン』

工事区分	部位 (図)	業種区分	作業名称（区分）	建設工事			キッチン 取付	作業内容
				大 工 工 事	管 工 事	電 気 工 事		
設置前工事	1 3	大工 管	外壁の開口工事	○	○			レンジフードのダクト用の建築壁の穴あけ工事
			建築壁の下地処理工事	○				ウォールキャビネット等の取付のための壁下地処理工事
			幕板取付壁下地処理工事	○				天井・壁等の幕板等取付のための下地処理工事
			アンカー、吊ボルト工事	○				吊戸棚、レンジフード等のアンカー、吊ボルト工事
			換気機器用ダクトの関連工事		○	○		建築物の事前ダクト配管等の工事
			キッチンパネル下地処理工事	○				キッチンパネルを貼るための建築壁の下地処理工事
	2	電気	レンジフードの電気工事			○		建築の屋内配線と配線器具（コンセント）工事
			I H調理機器の電気工事			○		I H調理機器専用の200Vの事前電気工事
			ウォールキャビネット部分の電気工事			○		照明器具等の電気工事
			電動昇降吊戸棚の電気工事			○		電動昇降吊戸棚の専用電源・アース工事
			食器洗い乾燥機の電源・アース工事			○		食器洗い乾燥機の専用電源・アース工事
			ガス調理機器のガス配管工事		○			ガス調理機器用の事前ガス配管工事
システムキッチン 本体取付・設置	4	ガス	排水配管の立上げ工事		○			キッチン排水用の所定位置への排水配管立上げ工事
			給水・給湯配管の立上げ工事		○			キッチン専用の所定位置への給水給湯配管立上げ工事
			食器洗い乾燥機の給排水配管工事		○			食器洗い乾燥機の専用給水（給湯）・排水配管事前工事
	5	管	キッチンパネルの取付				□	製品を加工して建築下地へ取付
			製品間のシリコン充填				□	製品間の隙間を仕上げる処理作業
			レンジフードの取付				□	本体及び化粧パネルを取付ける作業
			ウォールキャビネットの取付				□	ウォールキャビネットを取付ける作業
			電動昇降吊戸棚の取付				□	電動昇降吊戸棚を取付ける作業
			ベースキャビネット・ワークトップの取付				□	ベースキャビネット・ワークトップの組立・調整して設置する作業
設置後工事	2 3	電気 管	排水部品の組立				□	排水部品とシンクの組立
			水栓類の組立・ワークトップへの取付				□	水栓、浄水器同梱部材の組立（ワークトップへの取付）
			ビルトイン機器の取付				□	ビルトイン機器のキッチン本体への組込作業
			試運転・完成検査				□	完成後の試運転、性能確認検査
	4 5	ガス	ウォールキャビネット照明器具工事			○		事前配線の電源線と照明器具の接続、検査
			電気配線器具の取付			○		スイッチ、コンセント等の電気配線工事
			レンジフードとダクト接続工事		○			建築ダクトとレンジフードの接続、検査
			その他電化機器の工事			○		電化機器と電源線、アースの接続工事
			ガス調理機器のガス配管接続工事				□	ガス調理機器とガス栓との接続工事（資格要）
			給水・給湯配管と水栓の接続工事		○			給水・給湯の一次側と水栓の接続、検査
設置後工事	5	管	給水・給湯配管とオプション機器の接続工事		○			オプション機器と一次側給排水の接続、検査
			建築側排水配管への接続工事		○			キッチン排水配管と建築側排水配管の接続、検査

※【注記 1】原則、現場支給製品は支給側で取付実施とする

※【注記 2】当社製品間のみ実施する場合が多い。但し、現場により打合せにて作業範囲を決定する場合がある

※【注記 3】給排水配管の仕様や状況により、排水部品の組立作業範囲を打合せにて決定する

※【注記 4】製品の完成検査、試運転は、工事完成後に行う場合が多い。但し、原則、商品取付完了時に検査、試運転が可能な範囲のみキッチン設置者が実施する

Takara standard

タカラスタンダード株式会社

現場名称：北陸-能登SR SK1様邸

現場番号：C2745878

能登ショールーム

ホーローシステムキッチン LEMURE レミュー

プラン番号：1612G-2203-0136T

担当営業：能登SR

工事区分表

縮 尺： 1 / 30

作成日：2022年4月3日

担当アドバイザー：土川

■必ずご確認ください。

- ・天井高さ、吊戸棚・レンジフード取付高さをご確認ください。
- ・《 》内寸法は参考寸法です。

■設備図の見方、表示記号について

- ・寸法はキッチンパネル厚みとクリア寸法を含んでいません。
- ・KP：キッチンパネル
- ・▽：設置基準線

■必ずお読みください

1)以下の工事・部材は別途ご用意ください。


- ・周囲躯体、仕上げ、取付用下地工事
- ・ダクト工事、壁面開口、屋外化粧カバー取付等
- ・給排水配管、電気配線、ガス配管及び接続工事

2)本体の取付以外の関連工事は法的有資格者による工事が 필요합니다。


- ・大工工事、電気工事、ガス配管工事、管工事、建具工事等

3)キッチンパネルを設置する壁面下地は


プラスターボード仕上げをお願いします。

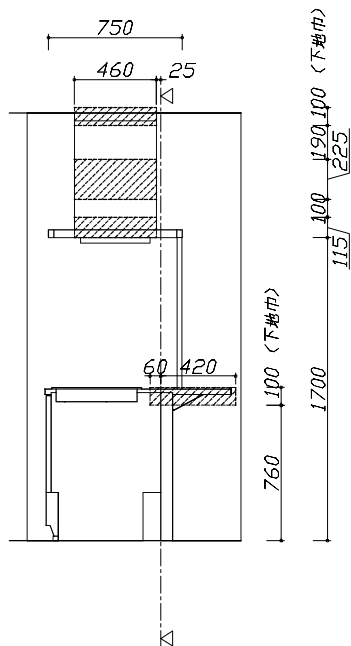

固定下地位置

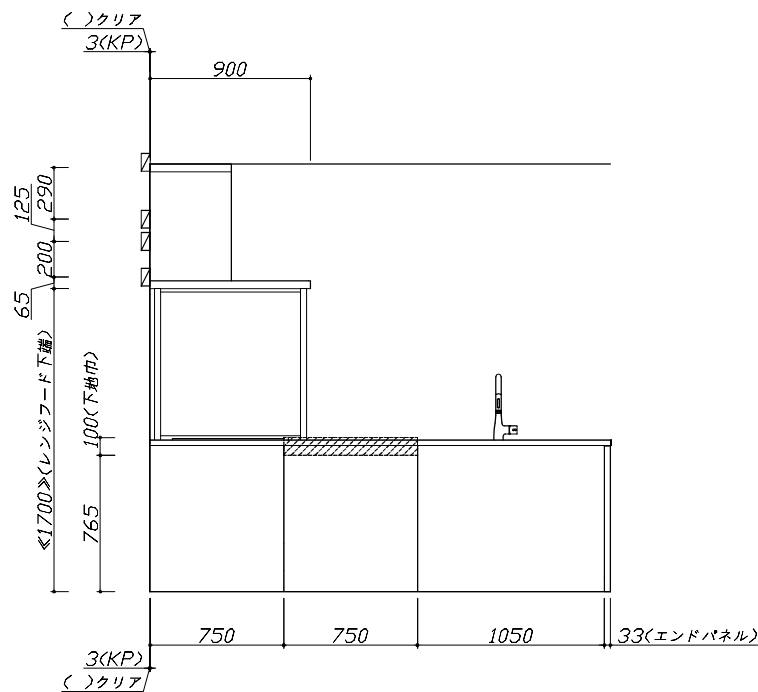

固定下地位置

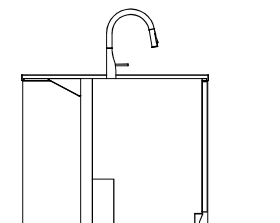

固定下地位置

Takara standard
タカラスタンダード株式会社

現場名称：北陸-能登SR SK1様邸

現場番号：C2745878

能登ショールーム

ホーローシステムキッチン LEMURE レミュー

プラン番号：1612G-2203-0136T

担当営業：能登SR

下地図 1

作成日：2022年4月3日

担当アドバイザー：土川

縮尺：A3サイズ等倍

■必ずご確認ください。

- ・天井高さ、吊戸棚・レンジフード取付高さをご確認ください。
- ・《 》内寸法は参考寸法です。

■設備図の見方、表示記号について




- ・寸法はキッチンパネル厚みとクリア寸法を含んでいません。
- ・KP：キッチンパネル
- ・▽：設置基準線

■設備記号

記号	記号の意味	記号	記号の意味
○	給水位置	⊖	コンセント位置
●	給湯位置	⊖E	アース付コンセント位置
⊙	排水位置	⊖ET	アース・ミナル付コンセント位置
⊙	ガス配管位置	g	電源取出位置
⊙	電源位置		

[-]：点検口

※ダクト配管可能範囲は詳細図参照

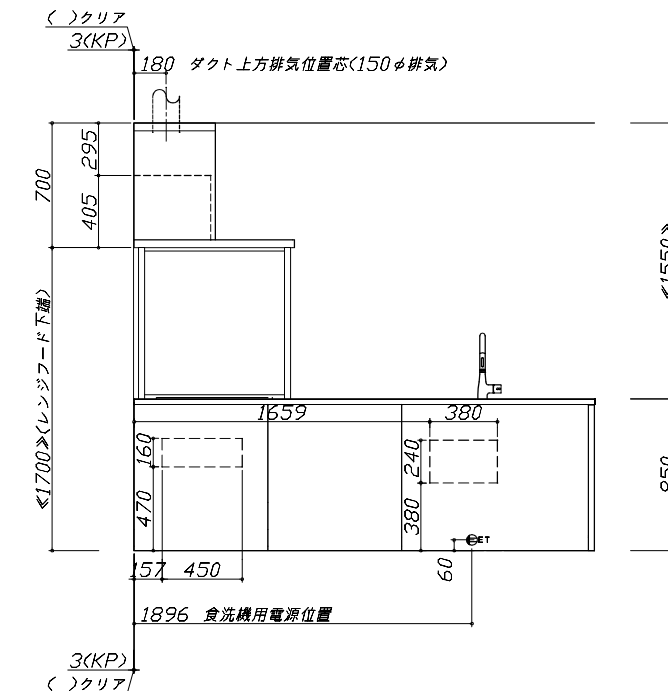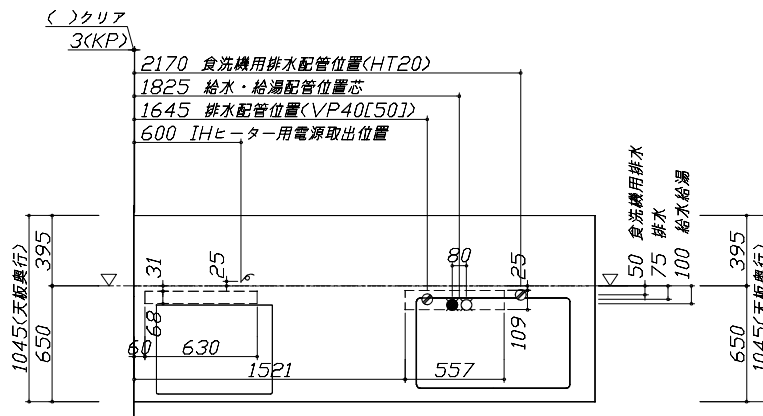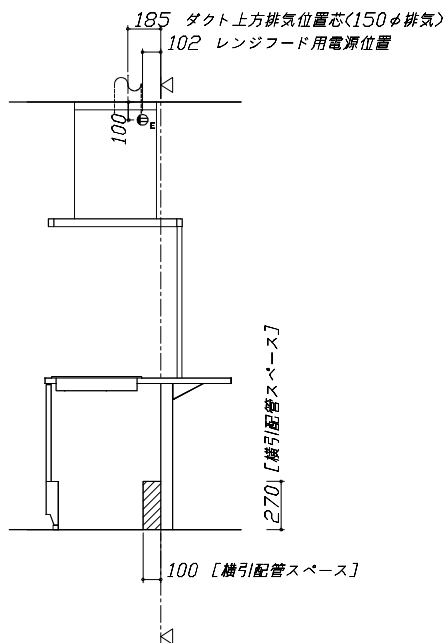

■必ずお読みください

1)以下の工事・部材は別途ご用意ください。

- ・周囲躯体、仕上げ、取付用下地工事
- ・ダクト工事、壁面開口、屋外化粧カバー取付等
- ・給排水配管、電気配線、ガス配管及び接続工事


2)本体の取付以外の関連工事は法的有資格者による工事が必要になります。

- ・大工工事、電気工事、ガス配管工事、管工事、建具工事等

■機器類電源詳細

1	食洗機用電源	15A-125V E付埋込コンセント	⊖ET
2	レンジフード用電源	15A-125V E付埋込コンセント 消費電力145W	⊖E
3	IHヒーター用電源	30A-250V 単相200Vコンセント 消費電力5500W	g

267 [横引配管スペース]〈注〉

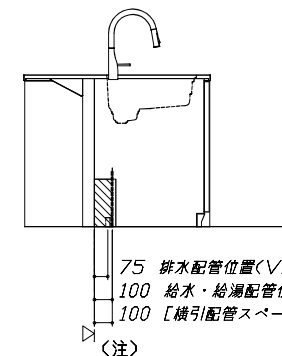

食洗機部分は横引配管スペース無し

Takara standard

タカラスタンダード株式会社

現場名称：北陸-能登SR SK1様邸

現場番号：C2745878

能登ショールーム

ホーローシステムキッチン LEMURE レミュー

プラン番号：1612G-2203-0136T

担当営業：能登SR






設備図 1

縮尺：1 / 30

作成日：2022年4月3日

担当アドバイザー：土川

縮尺：A3サイズ等倍

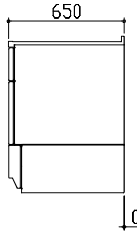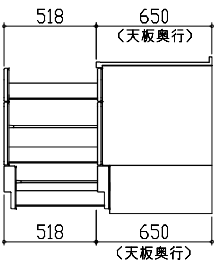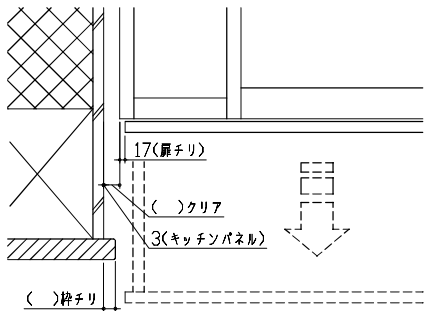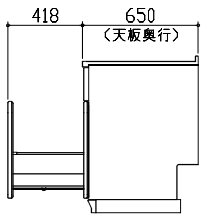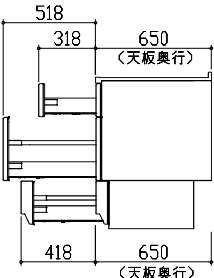横引配管有効寸法 詳細図	キャビネット引出寸法 詳細図	エンド取り合い詳細図		
【調理キャビネット】 ▨ : 配管スペース 足元スライドたっぷり収納タイプ  ※横引配管スペースなし	【調理キャビネット】 	【キッチン本体 左側】  ■留意事項 引出しを開けたときにドア枠・窓枠・巾木と干渉しないようクリアを確保してください。		
キャビネット引出寸法 詳細図	キャビネット引出寸法 詳細図			
【シンクキャビネット】 	【コンロキャビネット】 			
Takara standard タカラスタンダード株式会社		現場名称： 北陸-能登SR SK1様邸 現場番号： C2745878 能登ショールーム	ホーローシステムキッチン LEMURE レミュー プラン番号： 1612G-2203-0136T 担当営業： 能登SR	詳細図 2 作成日： 2022年4月3日 担当アドバイザー： 土川
		縮 尺： FREE		