

# ホーローシステムキッチン 御見積書

御名前 北陸-能登SR SK8 様

業者 様

商品名 Treasia トレーシア

商品  
御見積金額 ￥1,614,600 (税込 ￥1,776,060)

( )内の価格は税込価格<税率10%>を表示しています。

《参考》別途 商品組付費 ￥159,500 (税込 ￥175,450)  
《参考》別途 現場配送費 ￥8,000 (税込 ￥8,800)

※ 商品御見積金額には商品組付費は含まれておりません。  
※ 商品組付費には搬入・商品組付等の費用を含んでいます。  
※ 商品組付費は現場の状況により変動する事があります。  
又、給水・給湯・ガス・ダクト・電気等の接続工事は含まれておりません。

## ◆ 御見積仕様

《キッチン》

奥行 奥行65cm  
キッチン本体サイズ I型255cm  
天板高さ 85cm  
扉カラー ホワイトアッシュ・シルバー  
キッチンパネル HDタイプ:チェッカーストーンライト  
引手タイプ レール引手タイプ  
ワークトップ材質 アクリル人造大理石  
カラー モデレートココア  
水栓 浄水器内蔵ハンドシャワー水栓  
食器洗い乾燥機 シンク下設置間口60cmタイプ  
加熱機器 IHヒーター  
レンジ機器 なし  
ガス種 未定  
周波数 60Hz

## ◆ 御確認事項

◇2025.10 展示

作成日 2025年10月31日  
プラン番号 1612G-2507-0083T  
現場番号 C3312293

タカラスタANDARD株式会社  
◆能登ショールーム  
石川県七尾市飯川町い66

TEL 0767-57-0062 / FAX 0767-57-0063  
◆北陸支店 販売課  
TEL 076-269-4400 / FAX 076-269-4499

| 担当営業 | 担当アドバイザー | プラン作成者 |
|------|----------|--------|
| 能登SR | 池島       | 池島     |

## ◆ 備考

|  |  |
|--|--|
|  |  |
|--|--|

No.\*

御名前 北陸-能登SR SK8

様

|      |          |       |                  |     |            |
|------|----------|-------|------------------|-----|------------|
| 現場番号 | C3312293 | プラン番号 | 1612G-2507-0083T | 作成日 | 2025/10/31 |
|------|----------|-------|------------------|-----|------------|

## 御見積明細 キッチン

| NO            | 商品名            | 仕様                           | 品番                  | 数量 | 単価      | 金額      |
|---------------|----------------|------------------------------|---------------------|----|---------|---------|
| 1             | 人造大理石ワークトップ    | ユーティリティーシンクE                 | UJIS255 TALW        | 1  | 203,000 | 203,000 |
| 2             | シンクキャビネット      | スライド・シンク下食洗、コンセント            | F-RSXR120YR5(VZWVF  | 1  | 119,500 | 119,500 |
| 3             | 食器洗い乾燥機        | 引出し式(シルバー色)                  | NP-60MS8WTA         | 1  | 187,000 | 187,000 |
| 4             | 食器洗い乾燥機用前面パネル  | 扉同色                          | P-DWM60VL5(ZWV)-1   | 1  | 16,500  | 16,500  |
| 5             | 調理台キャビネット      | 足元スライド(3段引出し)・たっぷりホーローキャビネット | F-TFVR060 -5(VZWVF  | 1  | 101,000 | 101,000 |
| 6             | コンロ用キャビネット     | 足元スライド・たっぷりホーローキャビネット、ミキリ対応  | F-KTVR075JR5(VZWVF  | 1  | 104,500 | 104,500 |
| 7             | 浄水器内蔵ハンドシャワー水栓 | エコタイプ、17+2物質除去               | TJS-SP19E           | 1  | 41,000  | 41,000  |
| 8             | 電気加熱機器         | IHヒーター両面焼き(シルバー色)            | GS-T321VSRT         | 1  | 227,000 | 227,000 |
| 【ベースキャビネット小計】 |                |                              |                     | 8  |         | 999,500 |
| 9             | ウォールキャビネット     | 耐震ラッチ付                       | W-M A090 -P(VZWVF-D | 1  | 40,000  | 40,000  |
| 10            | ウォールキャビネット     | 耐震ラッチ付                       | W-M A045 LP(VZWVF-D | 1  | 24,500  | 24,500  |
| 11            | 吊戸用昇降棚         | 間口90cm用                      | TDUR-901            | 1  | 32,500  | 32,500  |
| 12            | ウォールキャビネット     | アイラックタイプ用、耐震ラッチ付             | W-MR A045ZLP(VZWVF  | 1  | 24,500  | 24,500  |
|               | アイラック          | Lタイプ、シルバー                    | SDL-45L             | 1  | 28,400  | 28,400  |
|               | アイラック用前面パネル    | 扉色対応用                        | P-SDL45(ZW )        | 1  | 6,000   | 6,000   |
| 13            | アイラック          | シルバー                         | SDL-45              | 1  | 26,000  | 26,000  |
|               | アイラック用前面パネル    | 扉色対応用                        | P-SDL45(ZW )        | 1  | 6,000   | 6,000   |
| 14            | アイラック          | 水切タイプ(LED仕様)、シルバー            | SDLM-90(P)          | 1  | 46,100  | 46,100  |
|               | アイラック用前面パネル    | 扉色対応用                        | P-SDLM90(ZW )       | 1  | 7,500   | 7,500   |
| 15            | アイラック用アルミカバー   | レンジフード横用、シルバー                | SDLカバーR             | 1  | 2,000   | 2,000   |
| 16            | アイラック設置用部材     |                              | SDRフサIW90(TW)-1     | 1  |         |         |
| 17            | レンジフード(本体)     | シロッコファン、ホワイト、加熱機器連動          | VRAC-E751ADL(SW )   | 1  | 166,000 | 166,000 |
|               | レンジフード用前面パネル   | 扉同色                          | VZP-75-655HN(ZW )   | 1  | 8,000   | 8,000   |
| 18            | リモコン           |                              | RHリモコン-3            | 1  | 2,000   | 2,000   |
| 19            | エンドパネル         | 奥行65cmキャビネット用                | EP-XN-85 (VZWVD     | 1  | 11,500  | 11,500  |
| 20            | エンドパネル         | ウォールキャビネット、電動昇降、VUSVDS用      | EP-WM (VZWVD        | 1  | 8,500   | 8,500   |
| 21            | 前台輪カバー         |                              | P-DC120 -5(W)       | 1  | 4,000   | 4,000   |
| 22            | 前台輪カバー         |                              | P-DC073 -5(W)       | 1  | 3,500   | 3,500   |
| 23            | 前台輪カバー         |                              | P-DC060 -5(W)       | 1  | 3,500   | 3,500   |
| 24            | 水切りプレート        | ユーティリティシンクE用                 | SK ミスキリプレートUSE      | 1  | 4,500   | 4,500   |
| 25            | 水切りプレート        | ユーティリティシンクE用                 | モデル ミスキリプレートUSE     | 1  | 6,000   | 6,000   |

御名前 北陸-能登SR SK8

様

|      |          |       |                  |     |            |
|------|----------|-------|------------------|-----|------------|
| 現場番号 | C3312293 | プラン番号 | 1612G-2507-0083T | 作成日 | 2025/10/31 |
|------|----------|-------|------------------|-----|------------|

## 御見積明細 キッチン

| NO     | 商品名              | 仕様               | 品番                  | 数量 | 単価    | 金額         |
|--------|------------------|------------------|---------------------|----|-------|------------|
| 26     | 調理プレート           | ユーティリティシンクE用     | ミドル チョウリプレートUSE     | 1  | 6,000 | 6,000      |
| 27     | まな板              | ユーティリティシンクE用     | マナイタUSE-1           | 1  | 7,000 | 7,000      |
| 28     | 水切り              | ユーティリティシンクE用     | ミズキリUSE             | 1  | 7,500 | 7,500      |
| 29     | ゴミポケット           | ユーティリティシンクE用     | ゴミポケットUSE           | 1  | 7,500 | 7,500      |
| 30     | どこでもラック(アルミタイプ)  | 小物置き、ホワイト        | MGD-KR(W)           | 1  | 5,000 | 5,000      |
| 31     | どこでもラック(スクエアタイプ) | スイングタオルハンガー、ホワイト | MGSK スイングタオルハンガー (W | 1  | 3,000 | 3,000      |
| 32     | どこでもラック          | レシビ立て            | MGSK レシビタテ (W       | 1  | 2,500 | 2,500      |
| 33     | 間仕切り名人           | Tタイプ、間口45・60cm用  | MGマジキリP TL 1        | 3  | 3,900 | 11,700     |
| 34     | スライドサブケース        | 調理キャビネット用        | スライドサブケース           | 1  | 2,000 | 2,000      |
| 35     | 引出側カバー           |                  | ヒキタシカバーD55          | 2  | 3,500 | 7,000      |
| 36     | かくせるホーローボックス     | 間口60cm用          | トビラウラHS- 60N        | 1  | 6,000 | 6,000      |
| 37     | かくせるホーローボックス     | 間口73cm用          | トビラウラHS- 73N        | 1  | 7,000 | 7,000      |
| 38     | 給水配管延長部材         |                  | キュースイハイカンエンチョウセットNP | 1  | 6,000 | 6,000      |
| 39     | 施工部材             |                  | シリコン(ホワイト2)         | 1  | 1,000 | 1,000      |
| 40     | 施工部材             |                  | シリコン(アンバー)          | 1  | 1,000 | 1,000      |
| キッチン合計 |                  |                  |                     | 48 |       | ¥1,540,700 |

## 御見積明細 キッチンパネル

| NO        | 商品名              | 仕様                     | 品番               | 数量 | 単価     | 金額      |
|-----------|------------------|------------------------|------------------|----|--------|---------|
| 1         | ホーローキッチンパネルHDタイプ | フロントパネル135、チェッポストーンライト | PZFN-135 (QPG)   | 2  | 17,500 | 35,000  |
| 2         | ホーローキッチンパネルHDタイプ | サイドパネル、チェッポストーンライト     | PZS-90 (QPG)     | 1  | 30,400 | 30,400  |
| 3         | パネル施工キット         | シリコン色(グレー)             | パネルセコウキットS(G)-1  | 1  | 5,700  | 5,700   |
| 4         | KP用エッジセット        | 樹脂製、グレー                | KPエッジセットJ (PG)-2 | 1  | 2,800  | 2,800   |
| キッチンパネル合計 |                  |                        |                  | 5  |        | ¥73,900 |

|       |    |            |
|-------|----|------------|
| 商品総合計 | 53 | ¥1,614,600 |
|-------|----|------------|

※ 御見積明細の価格には消費税は含まれておりません。別途消費税が必要となります。

御名前 北陸-能登SR SK8 様

|      |          |       |                  |     |            |
|------|----------|-------|------------------|-----|------------|
| 現場番号 | C3312293 | プラン番号 | 1612G-2507-0083T | 作成日 | 2025/10/31 |
|------|----------|-------|------------------|-----|------------|

**《参考》別途 商品組付費**

キッチン商品組付費 ¥124,500 (税込 ¥136,950)

キッチンパネル商品組付費 ¥35,000 (税込 ¥38,500)

**《参考》別途 現場配送費**

¥8,000 (税込 ¥8,800)

※ 商品組付費は現場の状況により変動する事があります。 又、給水・給湯・ガス・ダクト・電気等の接続工事は含まれておりません。





( )内の価格は税込価格＜税率10%＞を表示しています。

■必ずご確認ください。

- ・天井高さ、吊戸棚・レンジフード取付高さをご確認ください。
- ・《 》内寸法は参考寸法です。
- ・両側クローズの場合は、壁面の寸法がワークトップ間口より6から7mm程度長くなるようにスキを設けてください。

■表示記号について

- ・KP：キッチンパネル

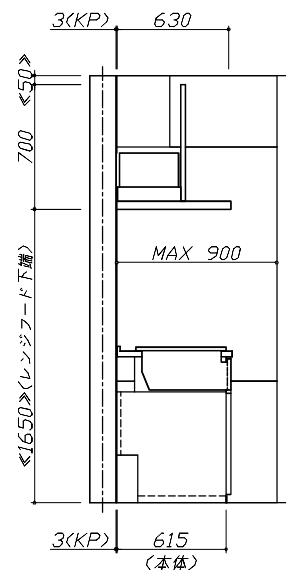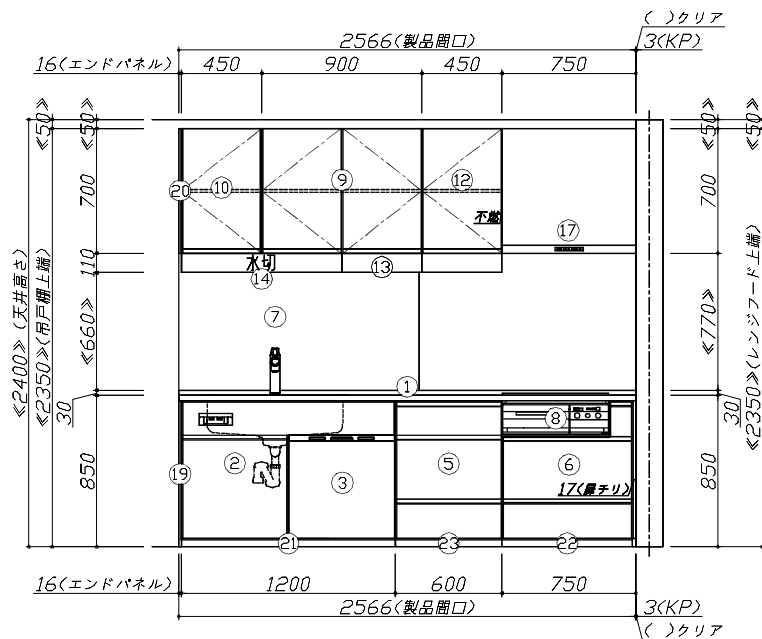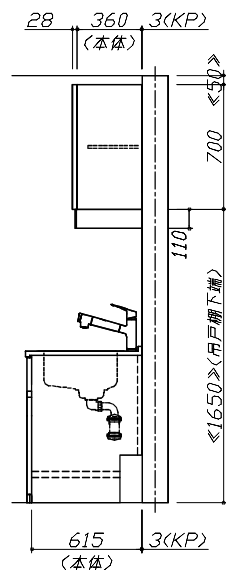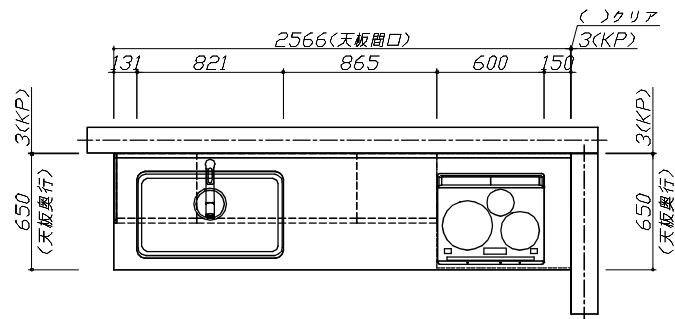

Takara standard  
タカラスタンダード株式会社

現場名称： 北陸-能登SR SK8様邸

現場番号： C3312293

能登ショールーム

ホーローシステムキッチン Treasia トレーシア

プラン番号： 1612G-2507-0083T

担当営業： 能登SR


姿図 1

作成日： 2025年10月31日

担当アドバイザー： 池島

縮尺： 1 / 30

縮尺：A3サイズ等倍

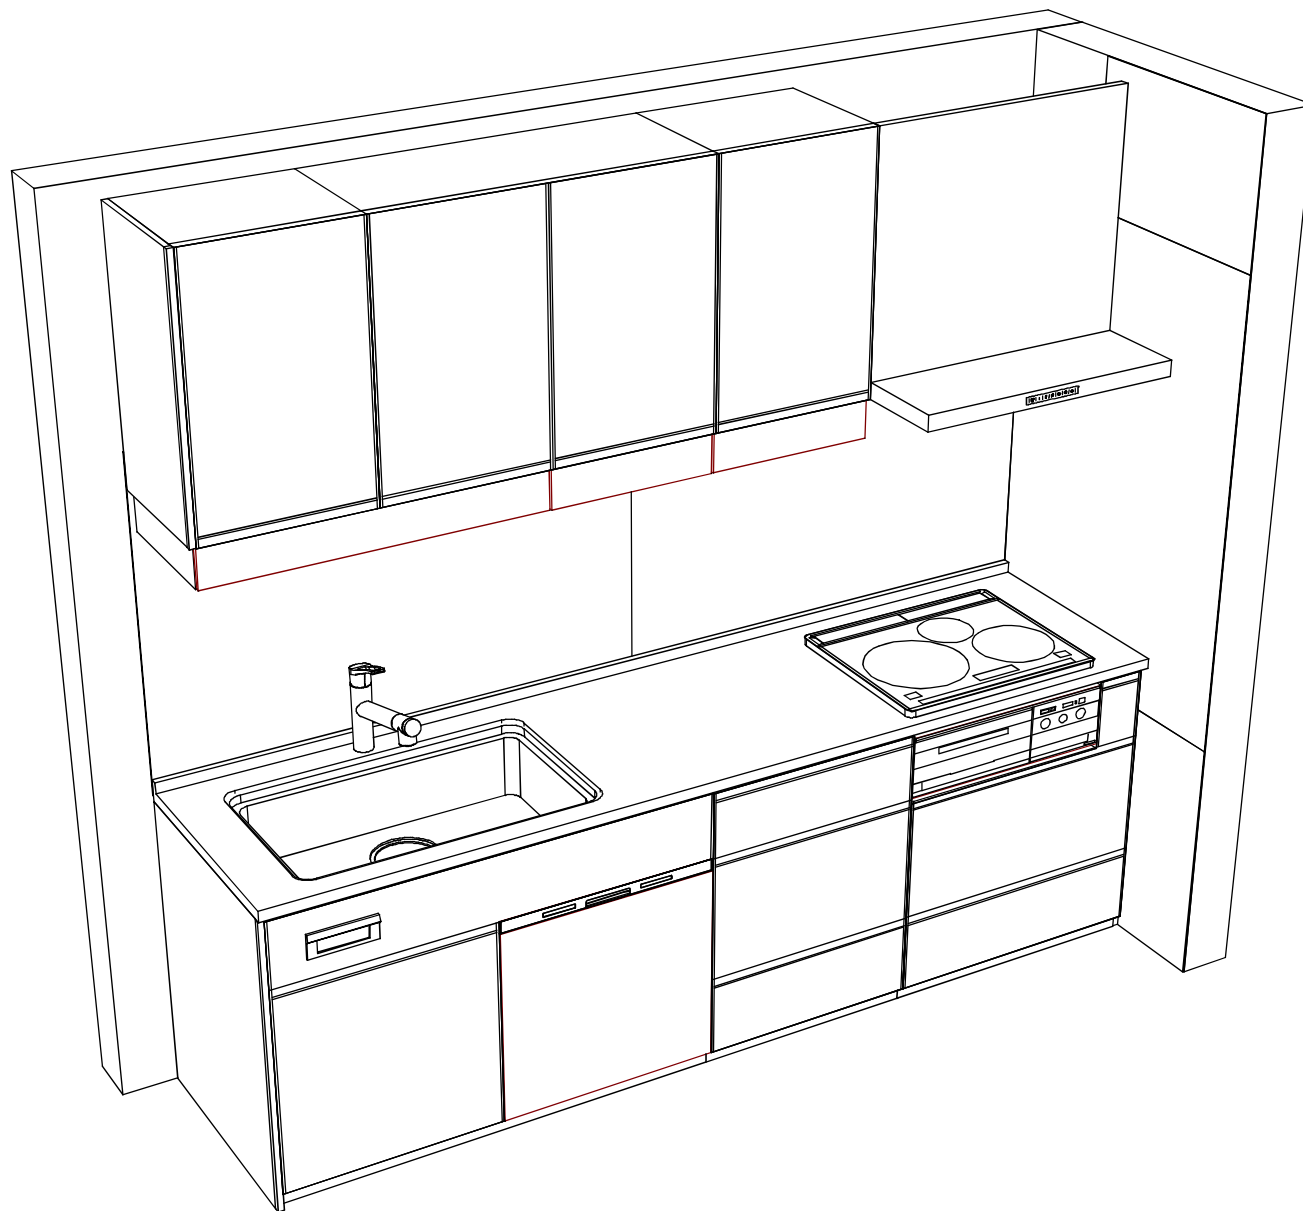

**Takara standard**  
タカスタンダード株式会社

現場名称：北陸-能登SR SK8様邸

現場番号：C3312293

能登ショールーム

ホーローシステムキッチン Treasia トレーシア

プラン番号：1612G-2507-0083T

担当営業：能登SR

姿図 2

作成日：2025年10月31日

担当アドバイザー：池島

縮尺：1 / 30

縮尺：A3サイズ等倍

■商品仕様概要

|      |            |                            |  |  |
|------|------------|----------------------------|--|--|
| 商品仕様 | 商品シリーズ     | ホーローシステムキッチン TREASIA トレーシア |  |  |
|      | タイプ        | 足元スライドタイプ                  |  |  |
|      | 扉カラー       | 初体アッシュ・シルバー                |  |  |
|      | 引手種類       | レール引手タイプ                   |  |  |
|      | 天板形状・開口    | I型255cm                    |  |  |
|      |            | -                          |  |  |
|      | 奥行         | 奥行65cm                     |  |  |
|      | 天板高さ       | 85cm                       |  |  |
|      | キッチンパネル    | 有                          |  |  |
|      | キッチンパネルカラー | HD907:フェルマントン色             |  |  |
|      | 見切り・エッジ材   | 樹脂製                        |  |  |

■商品仕様書（キッチン側）


| 品目        | 仕様            |                               |            | 備考                    |  |
|-----------|---------------|-------------------------------|------------|-----------------------|--|
| 天板        | 材質            | アクリル人造大理石                     | 色 モデレートココア |                       |  |
|           | シンク           | ユーティリティシンクE                   | 色 ステンレス    |                       |  |
|           | 部品            | -                             |            |                       |  |
|           |               | SK ミッドアールHUSE、シルバー ミッドアールHUSE |            |                       |  |
|           |               | ミッドHUSE                       |            |                       |  |
| ワイドHUSE-1 |               |                               |            |                       |  |
|           |               | ゴミッドHUSE、シルバー ミッドアールHUSE      |            |                       |  |
| 下台        | 本体            | ホーロー製                         | 色 ホワイト     |                       |  |
|           | 底板            | ホーロー製                         |            | ※一部木製を使用する箇所あり        |  |
|           | 引出し           | ホーロー製                         |            | ※一部木製を使用する箇所あり        |  |
|           | レール・丁番        | ソフトクローズレール                    |            |                       |  |
|           | 部品(標準)        | かくせるホーローボックス                  |            |                       |  |
|           | 部品(オプション1)    | たっぷりホーローキャビネット                |            |                       |  |
|           | 部品(オプション2)    | -                             |            |                       |  |
| 設備仕様(下台)  | 水栓1           | TJS-SP19E                     |            |                       |  |
|           | 水栓2           | -                             |            |                       |  |
|           | 食器洗い乾燥機       | NP-60MSBWT A                  | 色 シルバー     | 125V-15A・アース端子付コンセント  |  |
|           | 加熱機器(本体)      | CS-T321VSRT                   | 色 シルバー     | 250V-30A(単相200Vコンセント) |  |
|           | 加熱機器(トッププレート) | ガラスストップ                       | 色 シルバー     |                       |  |
|           | 加熱機器(レンジ)     | -                             |            |                       |  |
| 吊戸棚       | 本体            | 化粧ボード                         | 色 ホワイト     |                       |  |
|           | 耐震ラッチ         | 有                             |            |                       |  |
|           | 部品            | 棚板                            |            |                       |  |
| レンジフード    | 品名            | VRAC-E751ADL(SW )             | 色 ホワイト     | 125V-15A(2芯コンセント)     |  |
|           | ファン仕様         | シロッコファン(排気タイプ)                |            |                       |  |
|           | 部品            | -                             |            |                       |  |
|           |               | -                             |            |                       |  |
|           |               | -                             |            |                       |  |
| RHリネア-3   |               |                               |            |                       |  |
| 設備仕様(上台)  | 照明ユニット        | -                             |            |                       |  |
|           | アイラック         | 有                             |            |                       |  |
|           | 電動昇降吊戸棚       | -                             |            |                       |  |
|           | 昇降棚           | TDUR-901                      |            |                       |  |
| エンドパネル    | 材質            | ホーロー製                         | 色 ホワイトアッシュ |                       |  |
|           |               | -                             |            |                       |  |
|           |               | -                             |            |                       |  |
| 天井幕板      | 品名            | -                             |            |                       |  |

■商品仕様書（周辺収納側）

| 品目        | 仕様      |   | 備考 |
|-----------|---------|---|----|
| 周辺仕様      | 周辺扉カラー  | - |    |
|           | 周辺引手タイプ | - |    |
|           | キッチンパネル | - |    |
| ツールユニット   | 本体      | - |    |
|           | 底板      | - |    |
|           | 引出し     | - |    |
|           | レール     | - |    |
|           | 丁番      | - |    |
|           | 耐震ラッチ   | - |    |
| カウンターユニット | 部品      | - |    |
|           | 本体      | - |    |
|           | 底板      | - |    |
|           | レール     | - |    |
| 家電収納      | 丁番      | - |    |
|           | 本体      | - |    |
|           | 部品      | - |    |
| 周辺カウンター   | 材質      | - |    |
| 吊戸棚       | 本体      | - |    |
|           | 耐震ラッチ   | - |    |
|           | 部品      | - |    |
| 設備仕様（上台）  | アイラック   | - |    |
| エンドパネル    | 材質      | - |    |
| 天井幕板      | 品名      | - |    |

基本工事区分について

本説明書は、キッチンの本体組立・設置と関連工事（建設工事）である 大工工事、電気工事、ガス配管工事、管工事（給排水）などと区別して説明しています。  
建設工事は関連する法令・規定に従って法的有資格者による工事が必要になります。  
流通業者様からの発注で下請けとして本体の「取付・設置」を行う場合は、建設工事部分とキッチン本体「取付・設置」を区別して行ってください。  
設置前工事、設置後工事の一部でも含む場合は、建設工事となります。

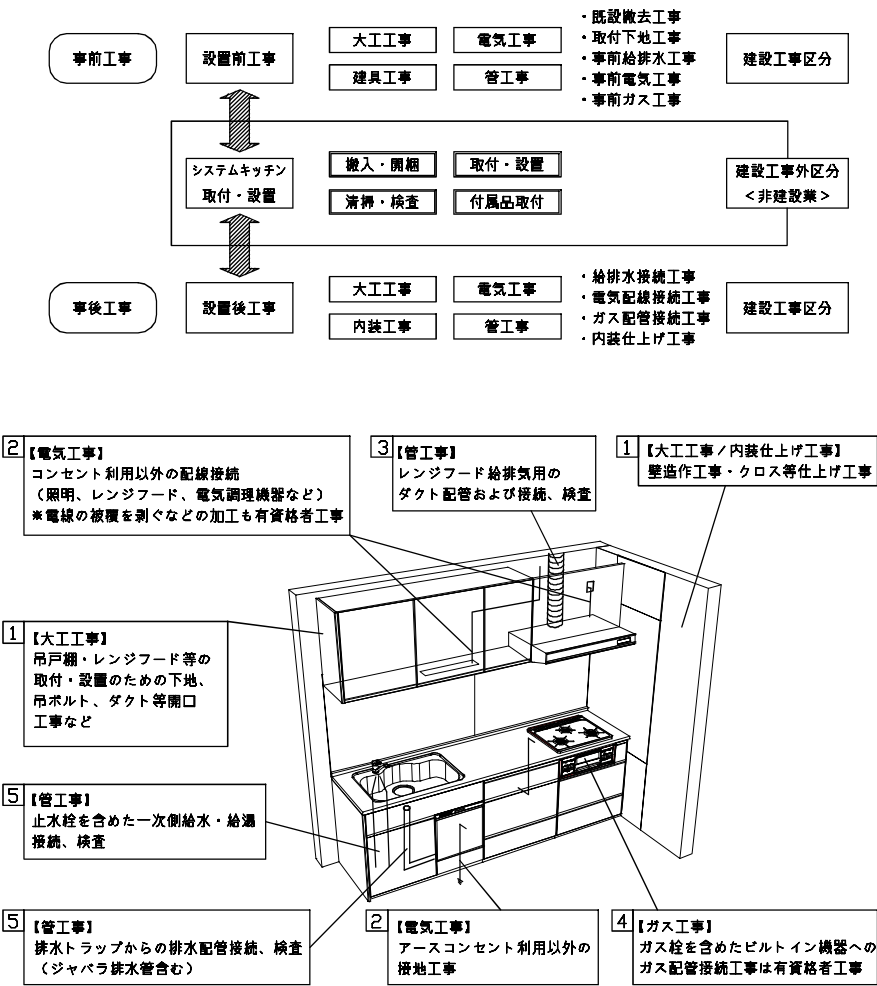

■システムキッチン 工事区分

参考：キッチン・バス工業会『工事区分ガイドライン』

| 工事区分                | 部位<br>(図) | 業種区分        | 作業名称 (区分)               | 建設工事外    |         |          |                          | キッチン<br>取付               | 作業内容                           |
|---------------------|-----------|-------------|-------------------------|----------|---------|----------|--------------------------|--------------------------|--------------------------------|
|                     |           |             |                         | 大工<br>工事 | 管<br>工事 | 電気<br>工事 | 設備・<br>ガス機器<br>設置        |                          |                                |
| 設置前工事               | 1<br>3    | 大工<br>管     | 外壁の開口工事                 | ○        | ○       |          |                          |                          | レンジフードのダクト用の建築壁の穴あけ工事          |
|                     |           |             | 建築壁の下地処理工事              | ○        |         |          |                          |                          | ウォールキャビネット等の取付のための壁下地処理工事      |
|                     |           |             | 石膏取付壁下地処理工事             | ○        |         |          |                          |                          | 天井・壁等の石膏等取付のための下地処理工事          |
|                     |           |             | アンカー、吊ボルト工事             | ○        |         |          |                          |                          | 吊戸棚、レンジフード等のアンカー、吊ボルト工事        |
|                     |           |             | 換気機器用ダクトの関連工事           |          | ○       | ○        |                          |                          | 建築物の事前ダクト配管等の工事                |
|                     | 2         | 電気          | キッチンパネル下地処理工事           | ○        |         |          |                          |                          | キッチンパネルを貼るための建築壁の下地処理工事        |
|                     |           |             | レンジフードの電気工事             |          |         | ○        |                          |                          | 建築の屋内配線と配線器具（コンセント）工事          |
|                     |           |             | IH調理機器の電気工事             |          |         | ○        |                          |                          | IH調理機器専用の200Vの事前電気工事           |
|                     |           |             | ウォールキャビネット部分の電気工事       |          |         | ○        |                          |                          | 照明器具等の電気工事                     |
|                     |           |             | 電動昇降吊戸棚の電気工事            |          |         | ○        |                          |                          | 電動昇降吊戸棚の専用電源・アース工事             |
| システムキッチン<br>本体取付・設置 | 4<br>5    | ガス<br>管     | 食器洗い乾燥機の電源・アース工事        |          |         | ○        |                          |                          | 食器洗い乾燥機の専用電源・アース工事             |
|                     |           |             | 水栓の電気工事                 |          |         | ○        |                          |                          | タッチレス水栓、アルカリイオン整水器の電気工事        |
|                     |           |             | ガス調理機器のガス配管工事           |          | ○       |          |                          |                          | ガス調理機器用の事前ガス配管工事               |
|                     |           |             | 排水配管の立上げ工事              |          | ○       |          |                          |                          | キッチン排水用の所定位置への排水配管立上げ工事        |
|                     |           |             | 給水・給湯配管の立上げ工事           |          | ○       |          |                          |                          | キッチン専用の所定位置への給水給湯配管立上げ工事       |
|                     |           | 建設工事<br>外区分 | 食器洗い乾燥機の給排水配管工事         |          | ○       |          |                          |                          | 食器洗い乾燥機用の専用給水(給湯)・排水配管事前工事     |
|                     |           |             | キッチンパネルの取付【注記 1】        |          |         |          |                          | <input type="checkbox"/> | 製品を加工して建築下地へ取付                 |
|                     |           |             | 製品間のシリコン充填【注記 2】        |          |         |          |                          | <input type="checkbox"/> | 製品間の隙間を仕上げる処理作業                |
|                     |           |             | レンジフードの取付【注記 1】         |          |         |          |                          | <input type="checkbox"/> | 本体及び化粧パネルを取付ける作業               |
|                     |           |             | ウォールキャビネットの取付           |          |         |          |                          | <input type="checkbox"/> | ウォールキャビネットを取付ける作業              |
| 設置後工事               | 2<br>3    | 電気<br>管     | 電動昇降吊戸棚の取付              |          |         |          |                          | <input type="checkbox"/> | 電動昇降吊戸棚を取付ける作業                 |
|                     |           |             | ベースキャビネット・ワークトップの取付     |          |         |          |                          | <input type="checkbox"/> | ベースキャビネット・ワークトップの組立・調整して設置する作業 |
|                     |           |             | 排水部品の組立【注記 3】           |          |         |          | <input type="checkbox"/> | <input type="checkbox"/> | 排水部品とシンクの組立                    |
|                     |           |             | 水栓等の組立・ワークトップへの取付【注記 1】 |          |         |          |                          | <input type="checkbox"/> | 水栓、冷水器同梱部材の組立（ワークトップへの取付）      |
|                     |           |             | ビルトイン機器の取付【注記 1】        |          |         |          |                          | <input type="checkbox"/> | ビルトイン機器のキッチン本体への組込作業           |
|                     | 4<br>5    | ガス<br>管     | 試運転・完成検査【注記 4】          |          |         |          |                          | <input type="checkbox"/> | 完成後の試運転、性能確認検査                 |
|                     |           |             | ウォールキャビネット照明器具工事        |          |         | ○        |                          |                          | 事前配線の電源線と照明器具の接続、検査            |
|                     |           |             | 電気配線器具の取付               |          |         | ○        |                          |                          | スイッチ、コンセント等の電気配線工事             |
|                     |           |             | レンジフードとダクト接続工事          |          | ○       |          |                          |                          | 建築ダクトとレンジフードの接続、検査             |
|                     |           |             | その他電化機器の工事              |          |         | ○        |                          |                          | 電化機器と電源線、アースの接続工事              |
|                     |           |             | ガス調理機器のガス配管接続工事         |          |         |          | <input type="checkbox"/> |                          | ガス調理機器とガス栓との接続工事（資格要）          |
|                     |           |             | 給水・給湯配管と水栓の接続工事         |          | ○       |          |                          |                          | 給水・給湯の一次側と水栓の接続、検査             |
|                     |           |             | 給水・給湯配管とオプション機器の接続工事    |          | ○       |          |                          |                          | オプション機器と一次側給排水の接続、検査           |
|                     |           |             | 建築側排水配管への接続工事           |          | ○       |          |                          |                          | キッチン排水配管と建築側排水配管の接続、検査         |
|                     |           |             |                         |          | ○       |          |                          |                          |                                |

※【注記 1】原則、現場支給製品は支給側で取付実施とする  
※【注記 2】当社製品間のみ実施する場合が多い。但し、現場により打合せにて作業範囲を決定する場合がある  
※【注記 3】給排水配管の仕様や状況により、排水部品の組立作業範囲を打合せにて決定する  
※【注記 4】製品の完成検査、試運転は、工事完成後に行う場合が多い。但し、原則、商品取付完了時に検査、試運転が可能な範囲のみキッチン設置者が実施する




■必ずご確認ください。

- ・天井高さ、吊戸棚・レンジフード取付高さをご確認ください。
- ・〈 〉内寸法は参考寸法です。
- 設備図の見方、表示記号について
- ・寸法はキッチンパネル厚みとクリア寸法を含んでいません。
- ・KP：キッチンパネル


■吊戸棚・オープンシェルフ取付注意事項

- 吊戸棚及びオープンシェルフの取付は、必ず商品同梱の専用ネジ（タッピンネジ4.5×60）を使用してください。
- 固定下地は固定位置を中心に幅100mm以上、厚み12mm以上の十分な強度を持つ合板をお願いします。

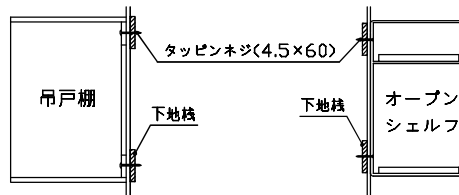


■必ずお読みください


- 以下の工事・部材は別途ご用意ください。
  - ・周囲躯体、仕上げ、取付用下地工事
  - ・ダクト工事、壁面開口、屋外化粧カバー取付等
  - ・給排水配管、電気配線、ガス配管及び接続工事
- 本体の取付以外の関連工事は法的有資格者による工が必要になります。
  - ・大工工事、電気工事、ガス配管工事、管工事、建具工事等
- キッチンパネルを設置する壁面下地は  
プラスターボード仕上げをお願いします。

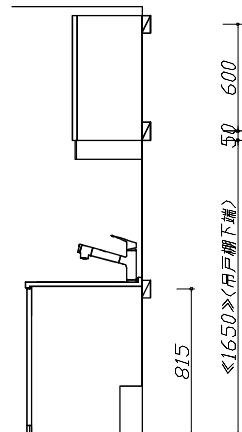

固定下地位置

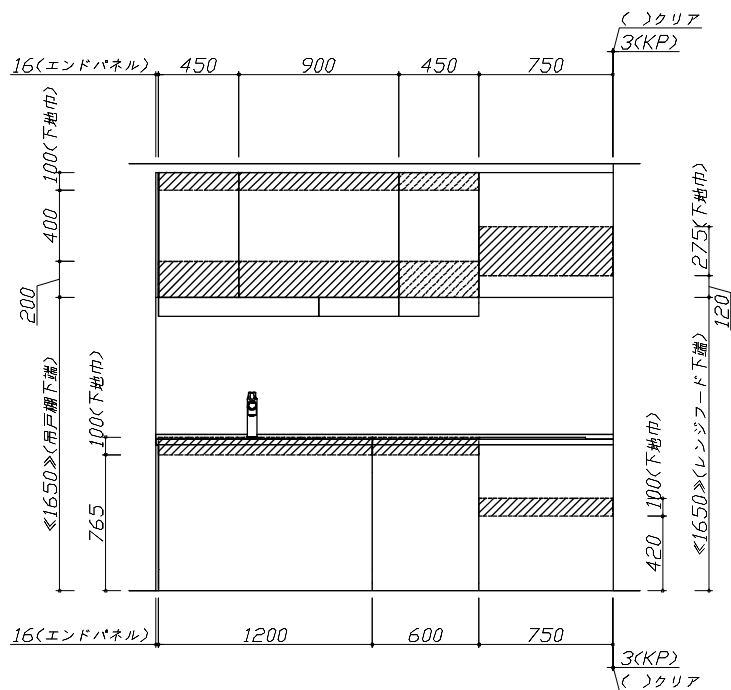

固定下地位置

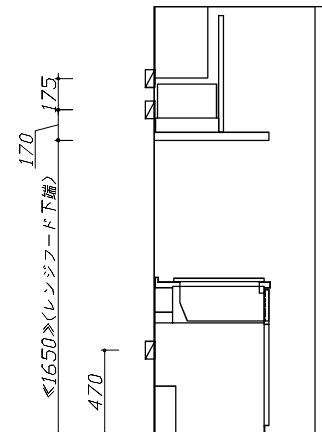

固定下地位置

Takara standard  
タカスタンダード株式会社

現場名称： 北陸-能登SR SK8様邸  
現場番号： C3312293  
能登ショールーム

ホーローシステムキッチン Treasia トレーシア  
プラン番号： 1612G-2507-0083T  
担当営業： 能登SR

下地図 1  
作成日： 2025年10月31日  
担当アドバイザー： 池島

縮尺：A3サイズ等倍

■必ずご確認ください。

- ・天井高さ、吊戸棚・レンジフード取付高さをご確認ください。
- ・< >内寸法は参考寸法です。


■設備図の見方、表示記号について

- ・寸法はキッチンパネル厚みとクリア寸法を含んでいません。
- ・KP：キッチンパネル

■設備記号

| 記号 | 記号の意味  | 記号  | 記号の意味           |
|----|--------|-----|-----------------|
| ○  | 給水位置   | ⊖   | コンセント位置         |
| ●  | 給湯位置   | ⊖E  | アース付コンセント位置     |
| ⊙  | 排水位置   | ⊖ET | アース・ミナル付コンセント位置 |
| ⊕  | ガス配管位置 | ㍿   | 電源取出位置          |
| Ⓜ  | 電源位置   |     |                 |

[- - -]：点検口

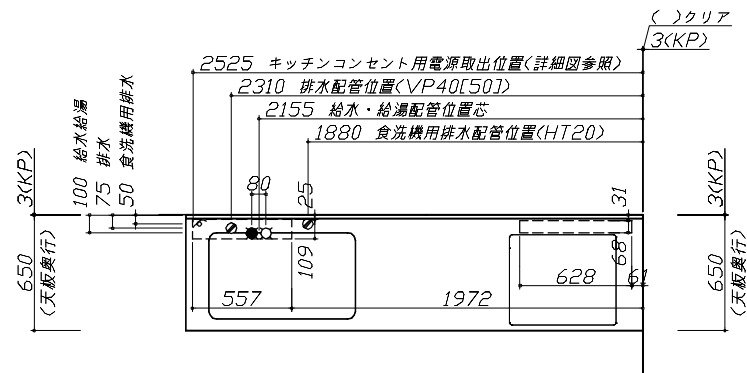

■必ずお読みください

1)以下の工事・部材は別途ご用意ください。


- ・周囲躯体、仕上げ、取付用下地工事
- ・ダクト工事、壁面開口、屋外化粧カバー取付等
- ・給排水配管、電気配線、ガス配管及び接続工事

2)本体の取付以外の関連工事は法的有資格者による工事が必要になります。


- ・大工工事、電気工事、ガス配管工事、管工事、建具工事等

■機器類電源詳細


|   |              |                                   |     |
|---|--------------|-----------------------------------|-----|
| 1 | 食洗機用電源       | 15A-125V E付埋込コンセント                | ⊖ET |
| 2 | レンジフード用電源    | 15A-125V 埋込コンセント<br>消費電力145W      | ⊖E  |
| 3 | アイラック照明用電源   | 100V(2芯)・コード必要長さ1m                | ㍿   |
| 4 | IHヒーター用電源    | 30A-250V 単相200Vコンセント<br>消費電力5800W | Ⓜ   |
| 5 | キッチンコンセント用電源 | 15A-100V 消費電力1500W                | ㍿   |

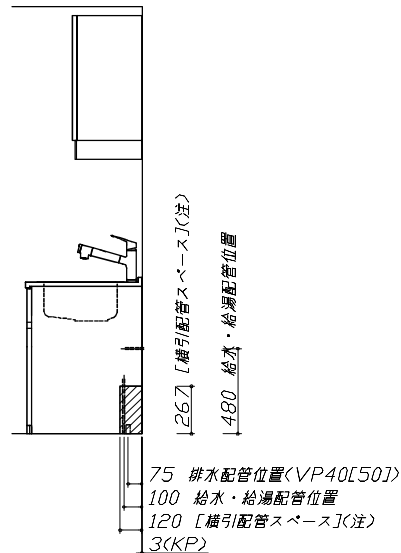

(注)  
食洗機側の配管スペースは詳細図参照

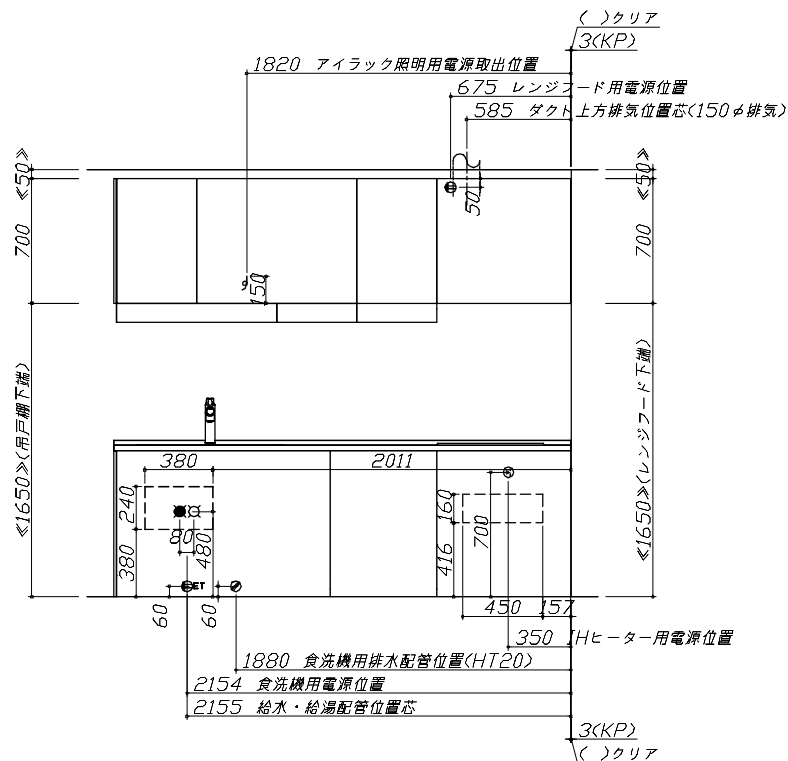

※ダクト配管可能範囲は詳細図参照

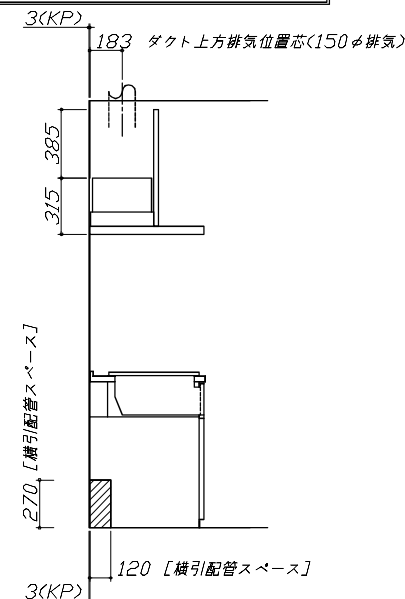

Takara standard  
タカラスタンダード株式会社

|                    |                            |                 |           |
|--------------------|----------------------------|-----------------|-----------|
| 現場名称：北陸-能登SR SK8様邸 | ホーローシステムキッチン Treasia トレーシア | 設備図 1           | 縮尺：1 / 30 |
| 現場番号：C3312293      | プラン番号：1612G-2507-0083T     | 作成日：2025年10月31日 |           |
| 能登ショールーム           | 担当営業：能登SR                  | 担当アドバイザー：池島     |           |

縮尺：A3サイズ等倍

ユーティリティーシンクE給水排水配管例図

給水給湯壁出し配管の場合  
止水栓位置にアングル止水栓を取り付けてください。  
(止水栓は別途)

管工事

シンク下食器洗い乾燥機 配管例図

<給湯(水)配管例>  
【床上げの場合】  
  
【壁出しの場合】  
  
■必要部材  
①止水栓  
②片ナットチーズ  
(給湯の場合は耐熱配管)  
※水栓の給水(湯)管より分岐しますので、食器洗い乾燥機専用の給水(湯)管は不要です。  
※必要部材は建築側用意となります。

<排水配管例>  
【床上げの場合】  
  
【壁出しの場合】  
  
■必要部材  
①HT20  
②エルボ  
(耐熱塩ビ使用のこと)  
※必要部材は建築側用意となります。

シンク下食器洗い乾燥機 電気配線例図

<NP-60MS8WTA>  
  
電源は100V15A以上の専用回路を  
設けてください。  
  
※本体を設置する場所の背壁(図の斜線部)に給・排水管工事部分  
を覆って125V、15Aのアースターミナル付埋込みコンセントを設  
け、これに電源電線、アース線を配線してください。  
  
消費電力: 700W

電気配線例図

<CS-T321VSRT>  
電源は200V30A以上の専用回路を設けてください。  
  
消費電力: 5800W

電気工事

シンク下食器洗い乾燥機 給水ホース延長接続

■必要部材  
①止水栓  
②片ナットチーズ  
③フレキシブルホース  
④ニップル  
※キウスイハイカンエンチョウセットNPがセットに含まれていて、食器洗い乾燥機の給水ホースが届かない場合は、上図のようにフレキシブルホース・ニップルを使用して接続してください。

管工事

レンジフード詳細図

<VRAC-E751 L排気>  
後方および左右排気口位置はVMH丸ダクト外金具L使用時の寸法です。  
アルミダクト使用時の排気口位置はダクト配管可能範囲を参照ください。  
実際の排気用接続部品の開口部寸法はφ148です。  
  
消費電力: 145W

管工事

Takara standard

タカラスタンダード株式会社

現場名称: 北陸-能登SR SK8様邸

現場番号: C3312293

能登ショールーム

ホーローシステムキッチン Treasia トレーシア

プラン番号: 1612G-2507-0083T

担当営業: 能登SR





詳細図 1

作成日: 2025年10月31日

担当アドバイザー: 池島

縮尺: FREE

|   |   |                                                            |
|---|---|------------------------------------------------------------|
| <div>レンジフード詳細図ダクト配管可能範囲</div> <div>&lt;VRAC 風圧シャッター L 排气&gt;</div> <div><div>管工事</div><div></div></div> <div>注)</div> <div>●本図はアルミダクトφ150を使用した場合の配管可能範囲である。<br/>断熱材を取付ける場合は厚みを考慮すること。<br/>●リフォーム時など、既設の壁排気口を利用する場合、P変換アタッチメント(別売)を使用すること。</div> | <div>アイラック可動範囲詳細図</div> <div>&lt;SDL-75/60/45/30&gt;<br/>&lt;SDL-60L/45L/30L&gt;<br/>&lt;SDL-75/60S&gt;</div> <div></div> <div>注)</div> <div>●アイラックを窓前または対面垂壁に設置する場合の額縁出代はキッチンパネル厚み(3mm)+15mm以下でお願いします。<br/>周辺用アイラック内蔵吊戸の場合は+10mm以下でお願いします。<br/>●周辺用アイラック内蔵吊戸にレミュー専用アイラックを設置する場合、額縁対応はできません。<br/>●アイラック可動範囲に物を置かないでください。</div> | <div>横引配管有効寸法 詳細図</div> <div>【シンクキャビネット】</div> <div></div> |
|   |   | <div>横引配管有効寸法 詳細図</div> <div>【調理キャビネット】</div> <div></div>  |
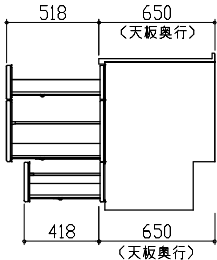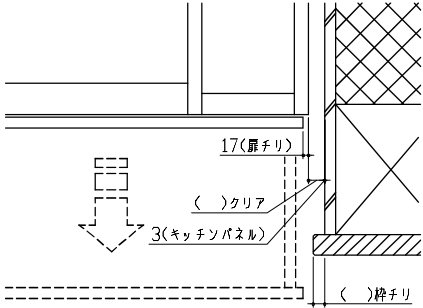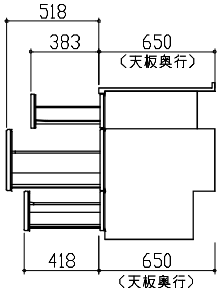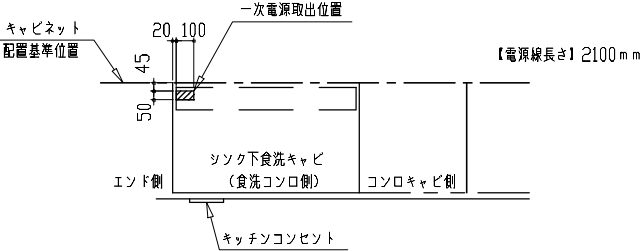
|                                                                                    |  |   |  |
|------------------------------------------------------------------------------------|--|---|--|
| キャビネット引出寸法 詳細図                                                                     |  | エンド取り合い詳細図   |  |
| 【調理キャビネット】                                                                         |  | 【キッチン本体 右側】   |  |
|   |  |  <div>■留意事項<br/>引出しを開けたときにドア枠・窓枠・巾木と干渉しないようクリアを確保してください。</div>   |  |
| キャビネット引出寸法 詳細図                                                                     |  | キッチンコンセント用電源取出位置図   |  |
| 【コンロキャビネット】                                                                        |  | 取出位置は必ずキッチンコンセントのある側になります。（図の場合はキャビ左側）   |  |
|  |  | <div>電気工事</div> <p>電源は100V15A以上の専用回路を設けてください。</p>  <p>※シンク下食洗タイプで食洗がコンロキャビ側に来る場合のみ、キッチンコンセントは「エンド側」に付きます。（その場合、電源取出し位置も「エンド側」になります。）</p> <p>※シンクの排水管位置と重なるケースがあります。設備図と併せて確認の上、取出位置の範囲内で調整してください。</p> <div>消費電力：1500W</div> |  |