

御名前 静岡-沼津SR SK【2】 様

業者様

商品名 LEMURE レミュー

作成日 2021年3月5日
プラン番号 2305C-2103-0143T
現場番号 A6669903

タカラスタANDARD株式会社
沼津営業所
静岡県沼津市沼北町1丁目17番地12号
TEL 055-924-3670 / FAX 055-924-3671

沼津ショールーム
TEL 055-924-3219 / FAX 055-924-3802

商品
御見積金額 ¥2,231,700 (税込 ¥2,454,870)

()内の価格は税込価格＜税率10%＞を表示しています。

(参考) 別途 商品組付費 ¥205,000 (税込 ¥225,500)

商品御見積金額には商品組付費は含まれておりません。
商品組付費は現場の状況により変動する事があります。
又、給水・給湯・ガス・ダクト・電気等の接続工事は含まれておりません。

担当営業	担当アドバイザー	プラン作成者
渡辺		杉本

備考

背面収納のクロス貼り替え・造作棚工事
必要です。

御見積仕様

《キッチン》

キッチン本体サイズ	フラット対面プラン(スリムタイプ)
	259cm

天板高さ 85cm

雇カラー ゲロスウット'ダ'-ク・ブラックモール

キッチンパネル コンクリートライト

引手タイプ レール引手タイプ

ワークトップ材質 クォーツストーン

カラー サンディヘイズ

水栓 ハンドシャワー水栓

食器洗い乾燥機 シンク下設置間口45cmタイプ

加熱機器 IHヒーター

レンジ機器 なし

ガス種 未定

周波数 50Hz

《周边收納》

周辺雇カラー グロスウット・ダーク・ブラックモール

キッチンパネル なし

周辺引手タイプ レール引手タイプ

カウンター材質 クォーツストーン

カラー サンディヘイズ

御確認事項

商品の仕様価格等につきましては予告なく変更する事がありますので、ご購入の際には弊社へお問い合わせ、またはカタログにてよく御確認下さいますようお願い致します。

工事費には給排水・給湯・ガス・ダクト・電気等の接続工事は含まれておりません。

この御見積書の有効期間は30日間です。

No.*

御名前 静岡-沼津SR SK [2]

様

現場番号

A6669903

プラン番号

2305C-2103-0143T

作成日

2021/3/5

御見積明細 キッチン

NO	商品名	仕様	品番	数量	単価	金額
1	高級人造石ワークトップ	ユーティリティシンクE	I#ZS255 J TARH-2	1	354,000	354,000
2	シンクキャビネット	足元スライド・シンク下食洗、フロントポケット	F-RRVM120SR5(LGBKE	1	251,000	251,000
3	食器洗い乾燥機	引出し式(ブラック色)	EW-45R2BMT	1	102,000	102,000
4	食器洗い乾燥機用前面パネル	扉同色	P-DWM45LS (GBKE-1	1	12,000	12,000
5	調理台キャビネット	足元スライド(3段引出、ホーローインナーケース)	F-TFVM060V-5(LGBKE	1	128,000	128,000
6	コンロ用キャビネット	足元スライド、ミキリ対応	F-KTVM075IL5(LGBKE	1	123,000	123,000
7	水栓	タッチレスハンドシャワー水栓	KM6071ETK	1	79,000	79,000
8	電気加熱機器	IHヒーター両面焼き(ブラック色)	HTB-TS8TMAKF	1	192,000	192,000
9	オイルガード	クリアタイプ	コンロマスキリング	1	7,000	7,000
	シンクガード、オイルガード用金具	フラット対面用	シンクマスキリオンナグ	1	5,000	5,000
10	バックパネル	フラット対面用、扉同色	P-BB270 (GB)-2	1	26,000	26,000
11	バックパネル用施工部材		ブザイP-BB270	1	7,000	7,000
【ベースキャビネット小計】				12		1,286,000
12	レンジフード(本体)	シロッコファン	FUSC-3ADN	1	46,000	46,000
	レンジフード(フード)	ステンレス	SVRA-902TFADLN	1	55,000	55,000
	レンジフード(ダクトカバー)	ステンレス	DKLA-SVRA	1	18,000	18,000
	レンジフード別売部品	レンジフード横壁取付金具	SVRAカバーリツケカナグ	1	1,000	1,000
13	リモコン		RHリモコン-2	1	2,000	2,000
14	エンドパネル	フラット対面用	EP-FTN-85 (LGBKE	1	19,500	19,500
15	どこでもラック(アルミタイプ)	レードル掛け	MGD-KH(V)	1	5,000	5,000
16	間仕切り名人(デラックスタイプ)	A Bタイプ、間口27cm用	MGマジキリAB270-520	1	9,500	9,500
17	間仕切り名人(デラックスタイプ)	A Sタイプ	MGマジキリAS240-420	3	4,900	14,700
18	かくせるホーローボックス	間口60cm用	ビラウラHS- 60N	1	5,900	5,900
19	かくせるホーローボックス	間口73cm用	ビラウラHS- 73N	1	6,900	6,900
20	水切りプレート	ユーティリティシンクE用	SK ミズキリプレートUSE	1	3,500	3,500
21	水切りプレート	ユーティリティシンクE用	ミドル ミズキリプレートUSE	1	5,000	5,000
22	調理プレート	ユーティリティシンクE用	ミドル チョウリプレートUSE	1	5,000	5,000
23	まな板	ユーティリティシンクE用	マナイタUSE-1	1	5,500	5,500
24	ゴミポケット	ユーティリティシンクE用	ゴミポケットUSE	1	7,000	7,000
25	足元引出し下飾り板	ブラック	P-DX180S (K1)	2	6,500	13,000
キッチン合計				32		¥1,508,500

御名前 静岡-沼津SR SK【2】

様

現場番号	A6669903	プラン番号	2305C-2103-0143T	作成日	2021/3/5
------	----------	-------	------------------	-----	----------

御見積明細 周辺収納

NO	商品名	仕様	品番	数量	単価	金額
26	調理台キャビネット	奥行45cm、ハイカウンター、4段引出	F-HHSL090 -5(LGBKE	1	147,000	147,000
27	家電収納ユニットキャビネット	奥行45cmタイプ	F-HW L075 -5(L)-1	1	36,500	36,500
	収納ワゴン	奥行45cm用	NW-75K(L)	1	19,000	19,000
	収納ワゴン用前面扉		NWビ'ラ75MK(LGBKE	1	26,800	26,800
	オープンタイプ用幕板		HWマ'クイタ75 (LGBK)	1	5,200	5,200
28	トールユニット上台	D45cm・H230cm、開き扉タイプ、耐震ラッチ付、扉ソフトクローズ	O-UAGL090 -PSLGBKJ-D	1	134,000	134,000
29	トールユニット下台	奥行45cm、3段引出しタイプ	O-DFSL090 -5(LGBKE	1	107,500	107,500
30	カウンターユニット用カウンター	奥行45cm、クォーツストーン、サンディハイス	C-サP165N/ (I)-2	1	93,000	93,000
31	ダストボックス	本体	DB-NWNホソタイ	3	1,250	3,750
	ダストボックス	フタ	DB-NWNフタ	3	650	1,950
32	エンドパネル	奥行45cm・H230cm、トール上台用	EP-OU (LGBKE	2	24,000	48,000
33	エンドパネル	奥行45cmハイカウンター用	EP-NIG-85 (LGBKE	1	18,500	18,500
34	エンドパネル	奥行45cmキャビネット・トール下台用	EP-NLN-85 (LGBKE	2	13,000	26,000
35	前台輪カバー	扉・スライド用、ブラック	P-D 90S85(K1)	2	6,000	12,000
周辺収納合計				21		¥679,200

御見積明細 キッチンパネル

NO	商品名	仕様	品番	数量	単価	金額
1	ホーローキッチンパネルPタイプ	フロントパネル120、コンクリートライト	PZFN-120 (QCG)	1	13,000	13,000
2	ホーローキッチンパネルPタイプ	フロントパネル105、コンクリートライト	PZFH-105 (QCG)	1	12,600	12,600
3	KP用エッジセット	アルミ製、ブラチナステン	KPEッジセットA (H2)-2	1	7,000	7,000
4	パネル施工キット	シリコン色(グレー)	パネルセコウキットS(G)-1	1	5,700	5,700
5	パネル施工キット	シリコン色(アンバー)	パネルセコウキットS(B)-1	1	5,700	5,700
キッチンパネル合計				5		¥44,000

商品総合計	58	¥2,231,700
-------	----	------------

御見積明細の価格には消費税は含まれておりません。別途消費税が必要となります。

御名前 静岡-沼津SR SK【2】様

現場番号	A6669903	プラン番号	2305C-2103-0143T	作成日	2021/3/5
------	----------	-------	------------------	-----	----------

(参考) 別途 商品組付費

キッチン商品組付費 ¥171,000 (税込 ¥188,100)

キッチンパネル商品組付費 ¥34,000 (税込 ¥37,400)



商品組付費は現場の状況により変動する事があります。又、給水・給湯・ガス・ダクト・電気等の接続工事は含まれておりません。

()内の価格は税込価格＜税率10％＞を表示しています。

- 必ずご確認ください。
- ・天井高さ、吊戸棚・レンジフード取付高さをご確認ください。

・《 》内寸法は参考寸法です。
- 表示記号について
- ・KP：キッチンパネル





・▽：設置基準線

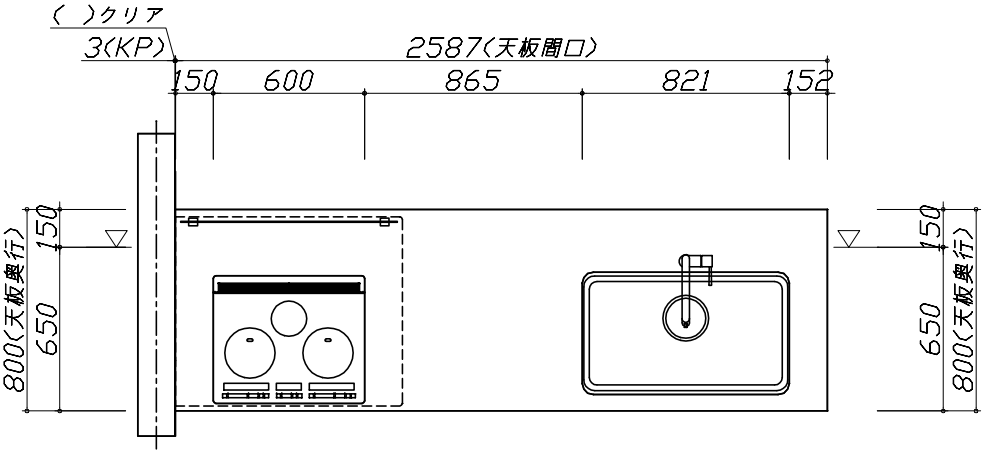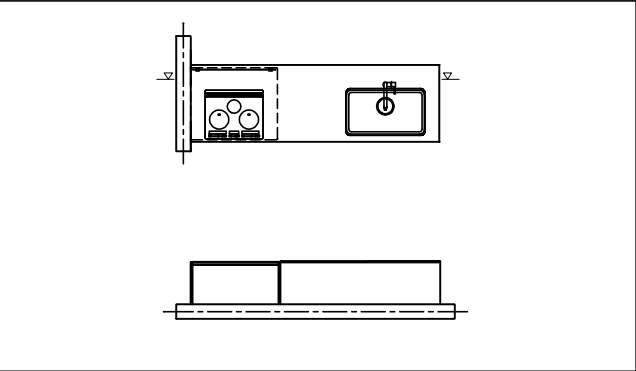

Takara standard タカラスタンダード株式会社	現場名称： 静岡－沼津SR SK【2】様邸	ホーローシステムキッチン LEMURE レミュー	姿図 1	縮 尺： 1 / 30
	現場番号： A6669903	プラン番号： 2305C-2103-0143T	作成日： 2021年3月5日	
	沼津営業所	担当営業 ： 渡辺	担当アドバイザー：	

縮尺：A3サイズ等倍

- 必ずご確認ください。
- ・天井高さ、吊戸棚・レンジフード取付高さをご確認ください。
 - ・《 》内寸法は参考寸法です。
- 表示記号について
- ・KP：キッチンパネル
 - ・▽：設置基準線


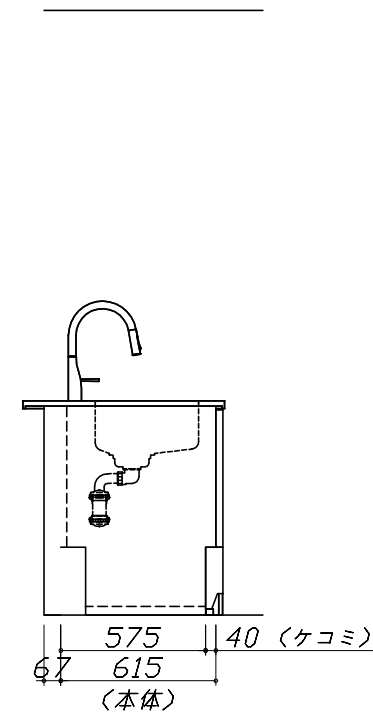
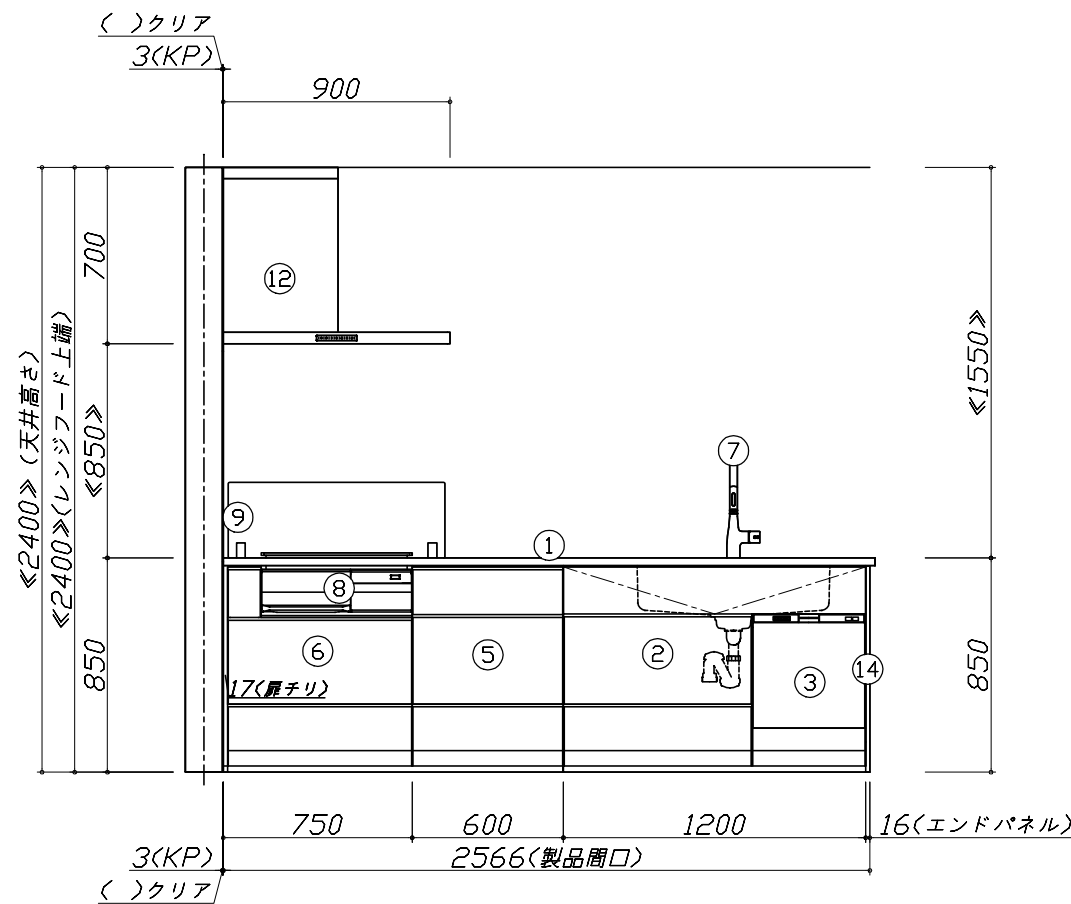
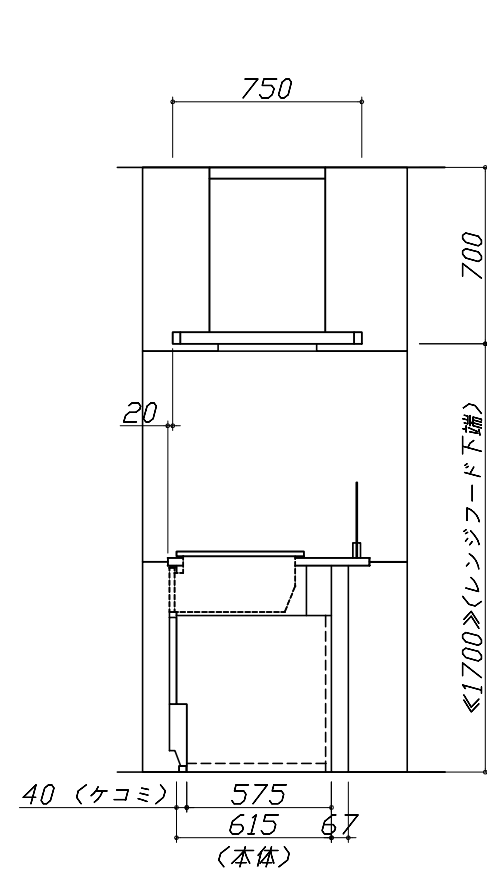
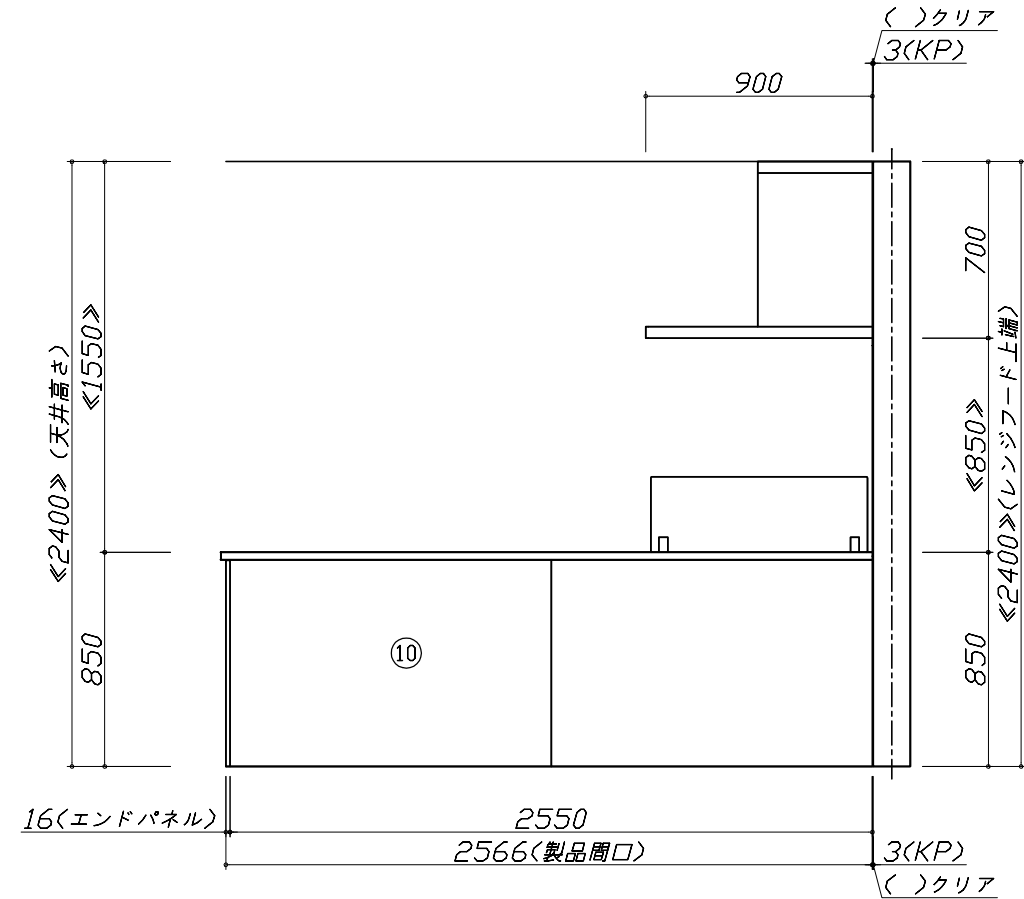


Takara standard
タカラスタンダード株式会社

現場名称： 静岡-沼津SR SK【2】様邸	ホーローシステムキッチン LEMURE レミュー	姿図 2	縮 尺： 1 / 30
現場番号： A6669903	プラン番号： 2305C-2103-0143T	作成日： 2021年3月5日	
沼津営業所	担当営業： 渡辺	担当アドバイザー：	

縮尺：A3サイズ等倍

- 必ずご確認ください。
- ・天井高さ、吊戸棚・レンジフード取付高さをご確認ください。
 - ・《 》内寸法は参考寸法です。
- 表示記号について
- ・KP：キッチンパネル
 - ・▽：設置基準線

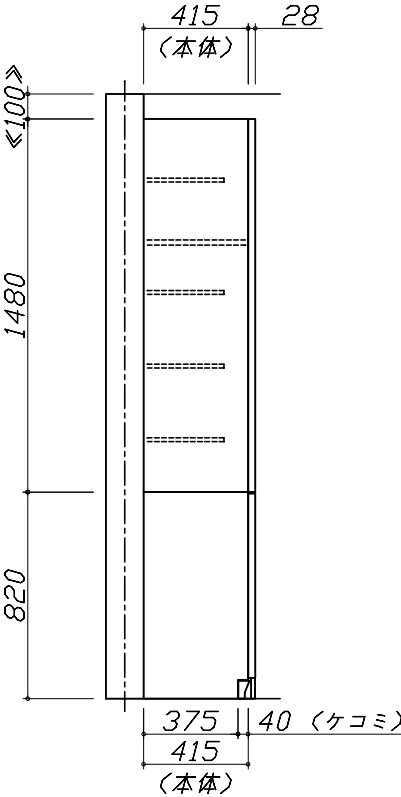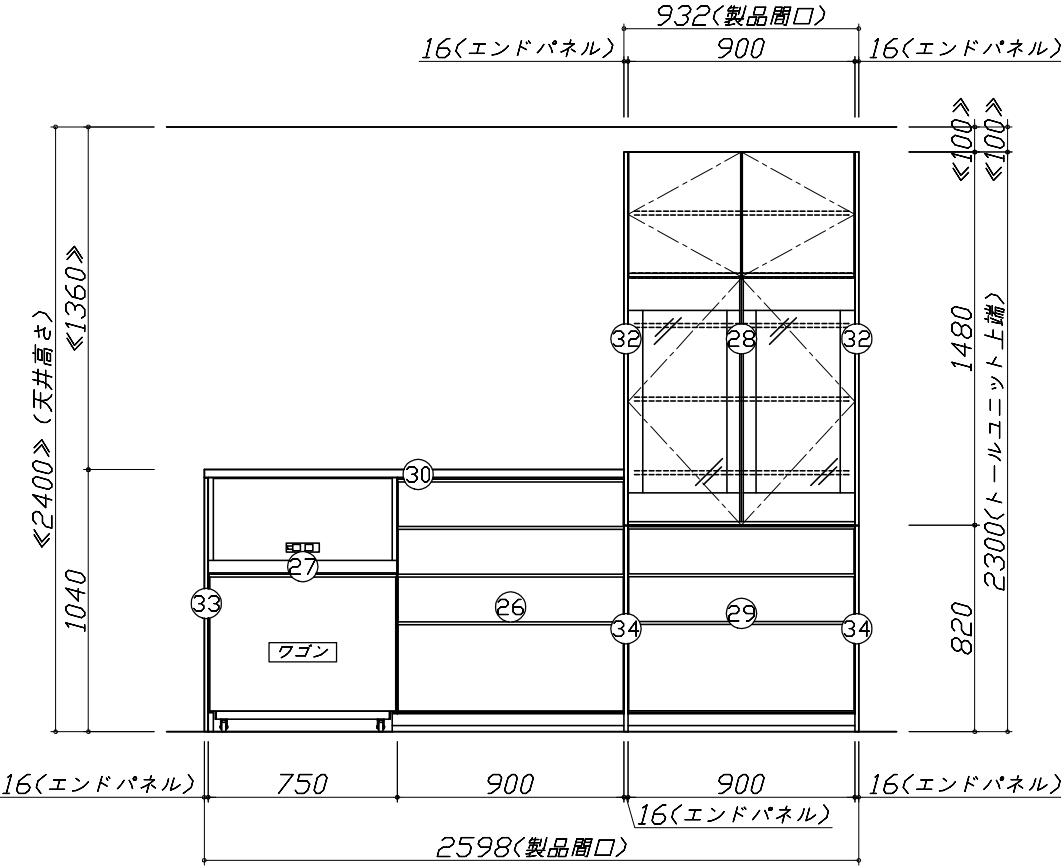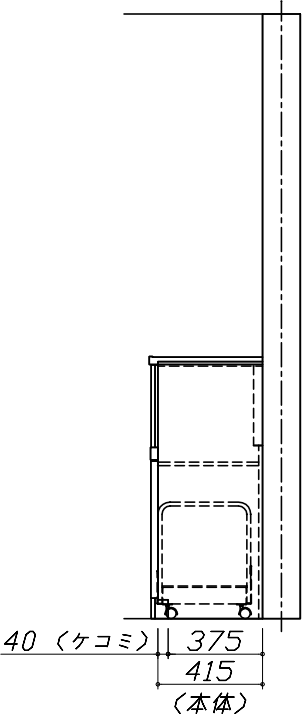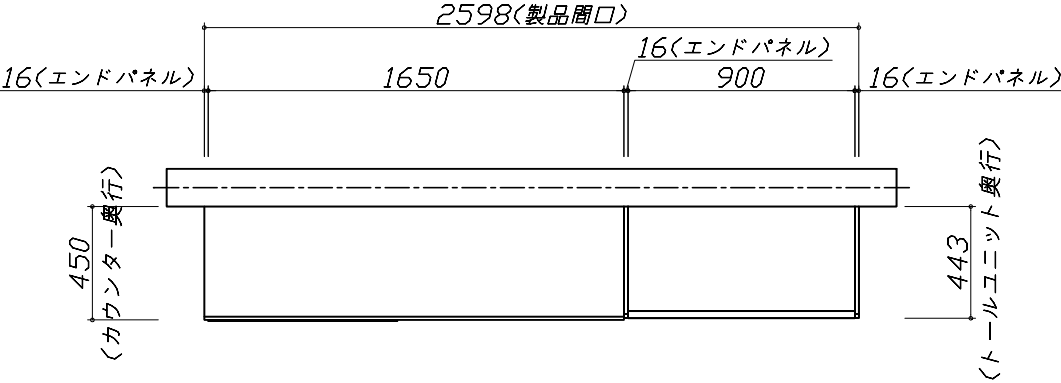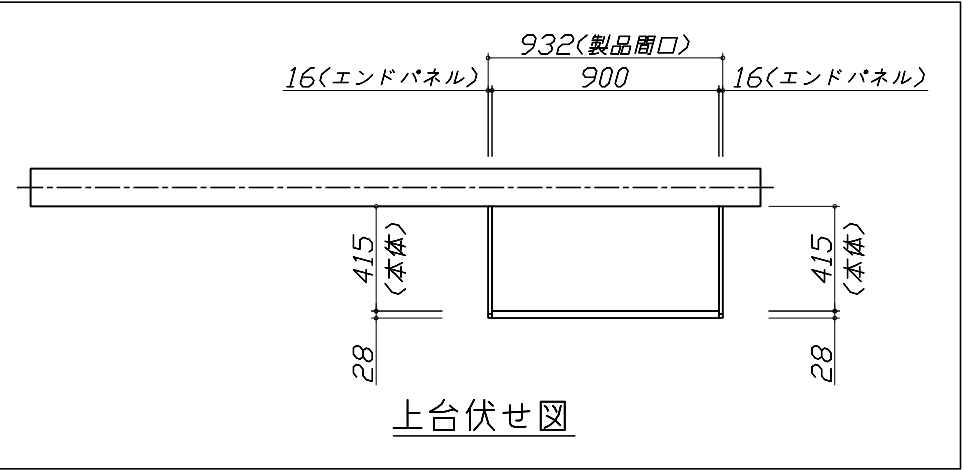



Takara standard
タカラスタンダード株式会社

現場名称： 静岡－沼津SR SK【2】様邸
現場番号： A6669903
沼津営業所

ホーローシステムキッチン LEMURE レミュー
プラン番号： 2305C-2103-0143T
担当営業： 渡辺

姿図 3 縮尺： 1 / 30
作成日： 2021年3月5日
担当アドバイザー：

縮尺：A3サイズ等倍

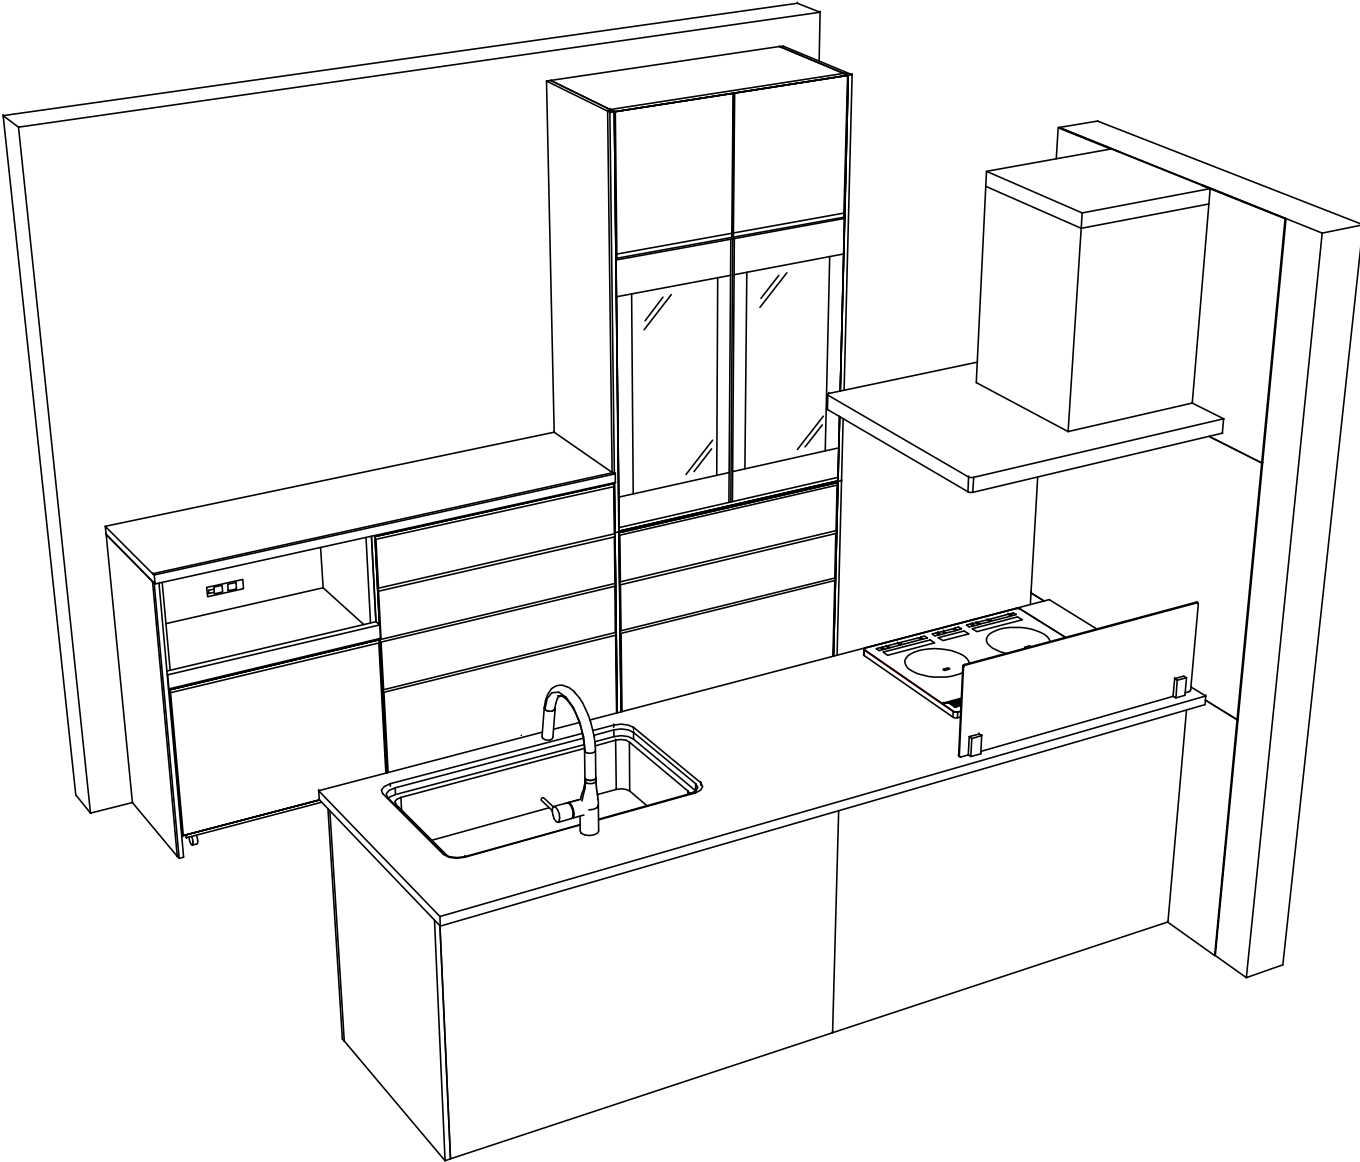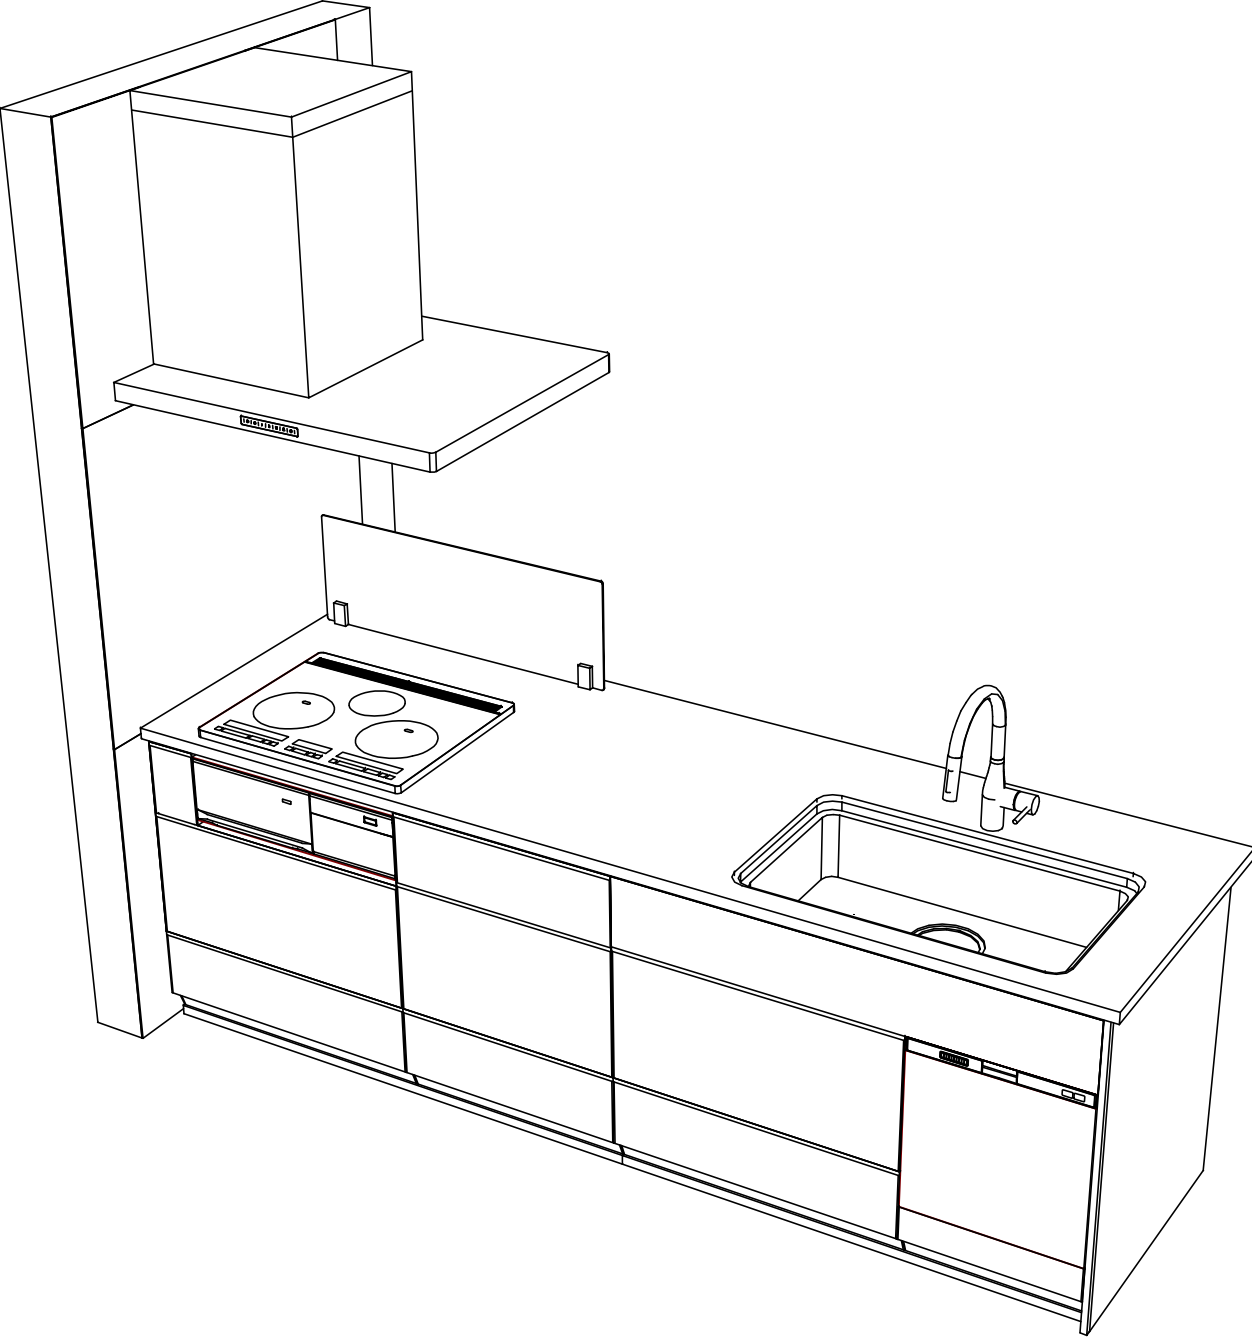

Takara standard
タカラスタンダード株式会社

現場名称： 静岡-沼津SR SK【2】様邸
現場番号： A6669903
沼津営業所

ホーローシステムキッチン LEMURE レミュー
プラン番号： 2305C-2103-0143T
担当営業： 渡辺

姿図 4 縮 尺： 1 / 30
作成日： 2021年3月5日
担当アドバイザー：

縮尺：A3サイズ等倍

■商品仕様概要

商品仕様	商品シリーズ	ホーローシステムキッチン LEMURE レミュー		
	タイプ	足元スライドタイプ		
	扉カラー	グロスウツダーク・ブライトメー		
	引手種類	レール引手タイプ		
	天板形状・周口	フラット対面タイプ(スリムタイプ)		
		259cm		
	奥行	65cm		
	天板高さ	85cm		
	キッチンパネル	有		
	キッチンパネルカラー	コンクリートライト		
	見切り・エッジ材	アルミ製		

■商品仕様書（キッチン側）

品目	仕様				備考
天板	材質	高級人造石 クォーツストーン	色	サンディヘイズ	
	シンク	ユーティリティシンクE	色	ステンレス	
	部品	-			
		SK ミス切プレートUSE、ストール ミス切プレートUSE			
		-			
		マイUSE-1			
下台	本体	ホーロー製	色	ホワイト	
	底板	ホーロー製			
	引出し	ホーロー製			
設備仕様（下台）	レール・丁香	ソフトクローズレール			
	部品(標準)	フロントポケット、引出用サイドカバー、かくせるホーローボックス			
		そこまでホーローラック			
	部品(オプション)	ホーローインナーケース			
	水栓1	KM6071ETK			
	水栓2	-			
吊戸棚	食器洗い乾燥機	EW-45R2BMT	色	ブラック	125V-15A・アース付コンセント
	加熱機器(本体)	HTB-TS8TMAKF	色	ブラック	250V-30A (単相200Vコンセント)
	加熱機器(トッププレート)	ガラストップ	色	ブラック	
	加熱機器(レンジ)	-			
	本体	-			
	耐震ラッチ	-			
レンジフード	部品	-			
	品名	SVRA-902TFADLN	色	ステンレス	125V-15A (2芯コンセント)
	ファン仕様	シロッコファン (排気タイプ)			
	部品	-			
		-			
		-			
設備仕様（上台）	照明ユニット	SVRAキャベトリックカバー、RHリコー2			
		-			
		-			
		-			
エンドパネル	材質	ホーロー製	色	グロスウッドダーク	
		-			
		-			
		-			
天井幕板	品名	-			

■商品仕様書（周辺収納側）

品目	仕様				備考
周辺仕様	周辺扉カラー	グロスウツダーク・ブライトメー			
	周辺引手タイプ	レール引手タイプ			
	キッチンパネル	なし			
ツールユニット	本体	木製	色	ホワイト	
	底板	木製			
	引出し	ホーロー製			
	レール	ソフトクローズレール			
	丁香	扉ソフトクローズ			
	耐震ラッチ	有			
カウンターユニット	部品	棚板			
	本体	ホーロー製	色	ホワイト	
	底板	ホーロー製			
	レール	ソフトクローズレール			
家電収納	丁香	-			
	本体	ホーロー製	色	ホワイト	100V
周辺カウンター	部品	収納ワゴン			
	材質	クォーツストーン	色	サンディヘイズ	
吊戸棚	本体	-			
	耐震ラッチ	-			
	部品	-			
設備仕様（上台）	アイラック	-			
エンドパネル	材質	ホーロー製	色	グロスウッドダーク	
		-			
天井幕板	品名	-			


基本工事区分について

本説明書は、キッチンの本体組立・設置と関連工事〔建設工事〕である 大工工事、電気工事、ガス配管工事、管工事（給排水）などと区別して説明しています。

建設工事は関連する法令・規定に従って法的有資格者による工事が必要になります。

流通業者様からの発注で下請けとして本体の「取付・設置」を行う場合は、建設工事部分とキッチン本体「取付・設置」を区別して行ってください。

設置前工事、設置後工事の一部でも含む場合は、建設工事となります。

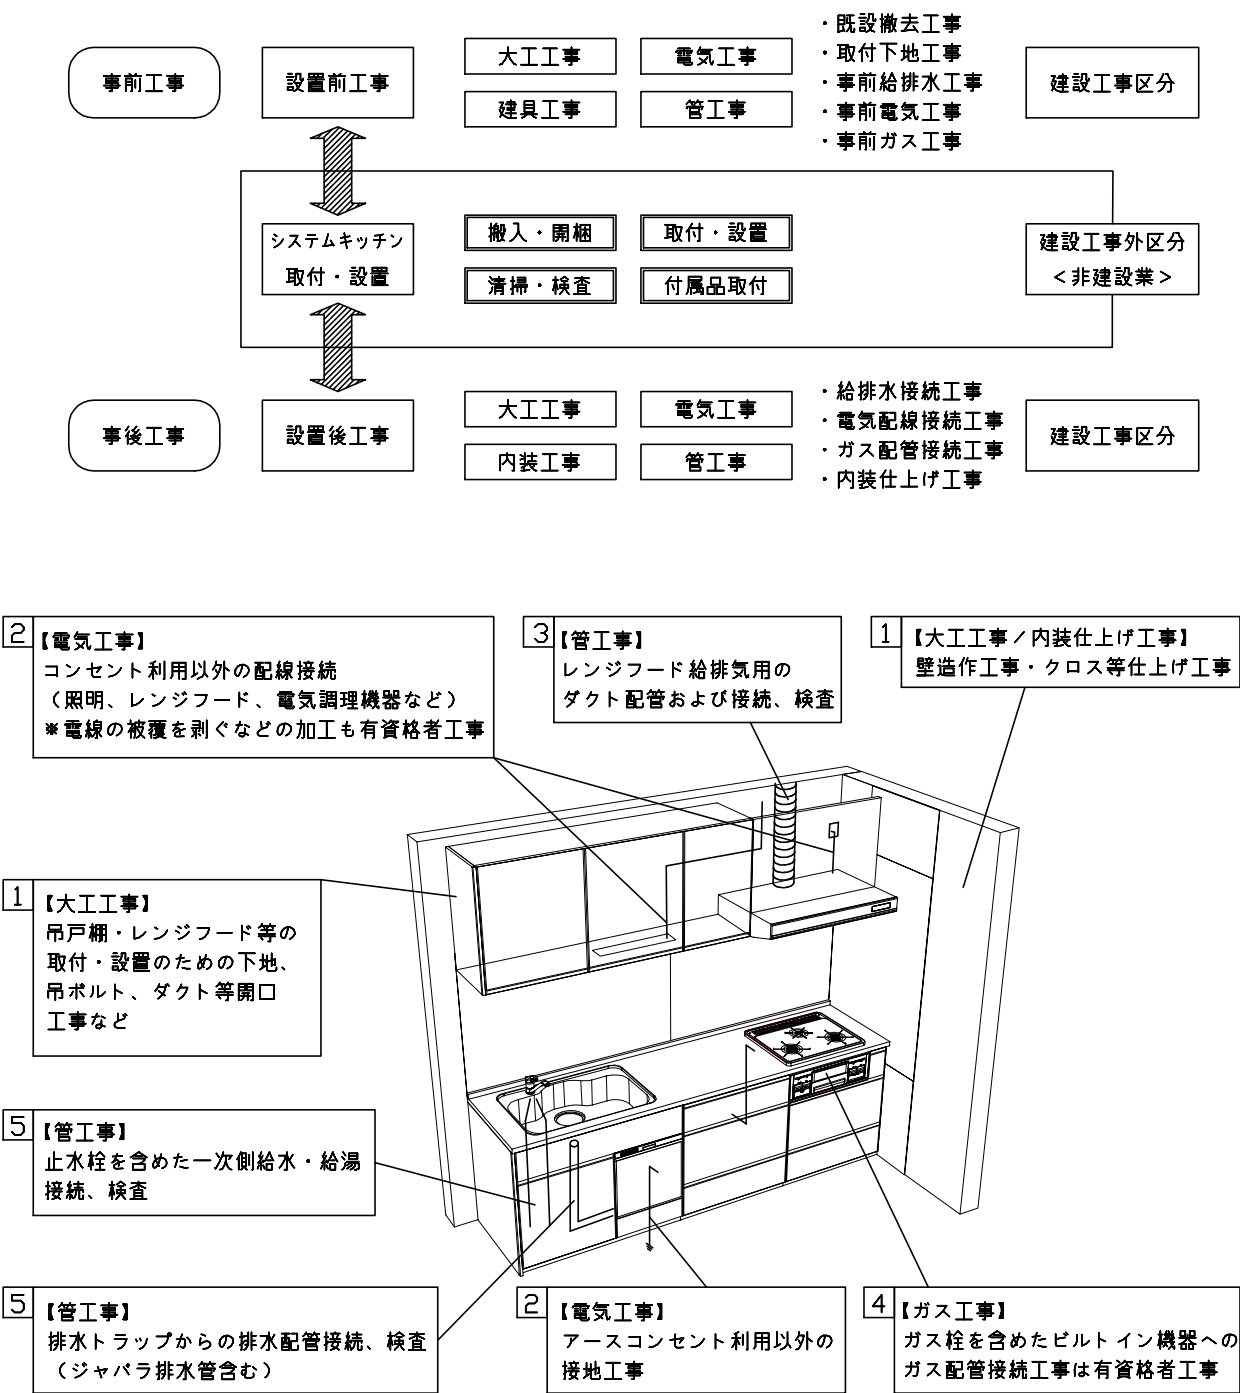

■システムキッチン 工事区分

参考：キッチン・バス工業会『工事区分ガイドライン』


工事区分	部位 (図)	業種区分	作業名称 (区分)	建設工事			建設工事外		作業内容
				大工 工事	管 工事	電気 工事	設備・ガス機器設置	キッチン取付	
設置前工事	① ③	大工 管	外壁の開口工事	○	○				レンジフードのダクト用の建築壁の穴あけ工事
			建築壁の下地処理工事	○					ウォールキャビネット等の取付のための壁下地処理工事
			幕板取付壁下地処理工事	○					天井・壁等の幕板等取付のための下地処理工事
			アンカー、吊ボルト工事	○					吊戸棚、レンジフード等のアンカー、吊ボルト工事
			換気機器用ダクトの関連工事		○	○			建築物の事前ダクト配管等の工事
	②	電気	キッチンパネル下地処理工事	○					キッチンパネルを貼るための建築壁の下地処理工事
			レンジフードの電気工事			○			建築の屋内配線と配線器具（コンセント）工事
			I H調理機器の電気工事			○			I H調理機器専用の200Vの事前電気工事
			ウォールキャビネット部分の電気工事			○			照明器具等の電気工事
			電動昇降吊戸棚の電気工事			○			電動昇降吊戸棚の専用電源・アース工事
	④	ガス	食器洗い乾燥機の電源・アース工事			○			食器洗い乾燥機の専用電源・アース工事
			ガス調理機器のガス配管工事		○				ガス調理機器用の事前ガス配管工事
	⑤	管	排水配管の立上げ工事		○				キッチン排水用の所定位置への排水配管立上げ工事
			給水・給湯配管の立上げ工事		○				キッチン専用の所定位置への給水給湯配管立上げ工事
			食器洗い乾燥機の給排水配管工事		○				食器洗い乾燥機用の専用給水(給湯)・排水配管事前工事
システムキッチン 本体取付・設置		建設工事 外区分	キッチンパネルの取付 【注記 1】					☐	製品を加工して建築下地へ取付
			製品間のシリコン充填 【注記 2】					☐	製品間の隙間を仕上げる処理作業
			レンジフードの取付 【注記 1】					☐	本体及び化粧パネルを取付ける作業
			ウォールキャビネットの取付					☐	ウォールキャビネットを取付ける作業
			電動昇降吊戸棚の取付					☐	電動昇降吊戸棚を取付ける作業
			ベースキャビネット・ワークトップの取付					☐	ベースキャビネット・ワークトップの組立・調整して設置する作業
			排水部品の組立 【注記 3】				☐	☐	排水部品とシンクの組立
			水栓類の組立・ワークトップへの取付 【注記 1】					☐	水栓、浄水器同梱部材の組立（ワークトップへの取付）
			ビルトイン機器の取付 【注記 1】					☐	ビルトイン機器のキッチン本体への組込作業
			試運転・完成検査 【注記 4】					☐	完成後の試運転、性能確認検査
設置後工事	② ③	電気 管	ウォールキャビネット照明器具工事			○			事前配線の電源線と照明器具の接続、検査
			電気配線器具の取付			○			スイッチ、コンセント等の電気配線工事
			レンジフードとダクト接続工事		○				建築ダクトとレンジフードの接続、検査
	④	ガス	その他電化機器の工事			○			電化機器と電源線、アースの接続工事
			ガス調理機器のガス配管接続工事				☐		ガス調理機器とガス栓との接続工事（資格要）
	⑤	管	給水・給湯配管と水栓の接続工事		○				給水・給湯の一次側と水栓の接続、検査
			給水・給湯配管とオプション機器の接続工事		○				オプション機器と一次側給排水の接続、検査
			建築側排水配管への接続工事		○				キッチン排水配管と建築側排水配管の接続、検査

- ※【注記 1】原則、現場支給製品は支給側で取付実施とする
- ※【注記 2】当社製品間のみ実施する場合が多い。但し、現場により打合せにて作業範囲を決定する場合がある
- ※【注記 3】給排水配管の仕様や状況により、排水部品の組立作業範囲を打合せにて決定する
- ※【注記 4】製品の完成検査、試運転は、工事完成後に行う場合が多い。但し、原則、商品取付完了時に検査、試運転が可能な範囲のみキッチン設置者が実施する


Takara standard タカラスタンダード株式会社	現場名称： 静岡ー沼津SR SK【2】様邸	ホーローシステムキッチン LEMURE レミュー	工事区分表	縮 尺： 1 / 30
	現場番号： A6669903	プラン番号： 2305C-2103-0143T	作成日： 2021年3月5日	
	沼津営業所	担当営業： 渡辺	担当アドバイザー：	

- 必ずご確認ください。
- ・天井高さ、吊戸棚・レンジフード取付高さをご確認ください。
 - ・《 》内寸法は参考寸法です。
- 設備図の見方、表示記号について
- ・寸法はキッチンパネル厚みとクリア寸法を含んでいません。
 - ・KP：キッチンパネル
 - ・▽：設置基準線


- 必ずお読みください
- 1)以下の工事・部材は別途ご用意ください。
- ・周囲躯体、仕上げ、取付用下地工事
 - ・ダクト工事、壁面開口、屋外化粧カバー取付等
 - ・給排水配管、電気配線、ガス配管及び接続工事
- 2)本体の取付以外の関連工事は法的有資格者による工事が必要になります。
- ・大工工事、電気工事、ガス配管工事、管工事、建具工事等
- 3)キッチンパネルを設置する壁面下地は
プラスターボード仕上げをお願いします。

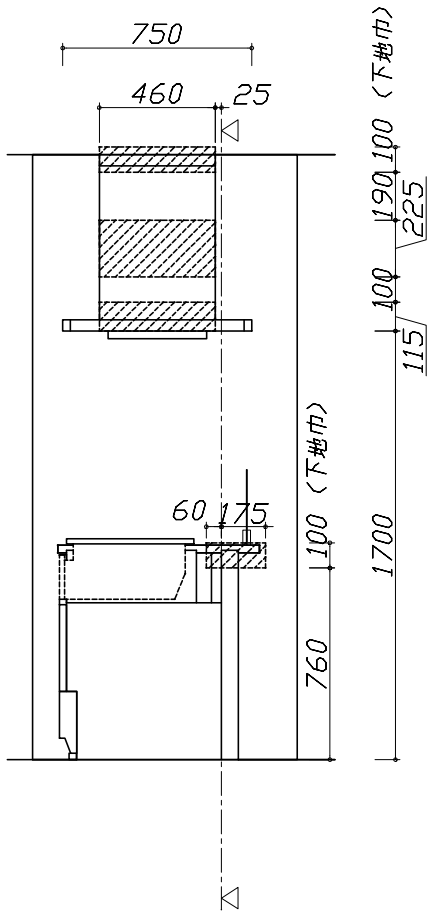

固定下地位置

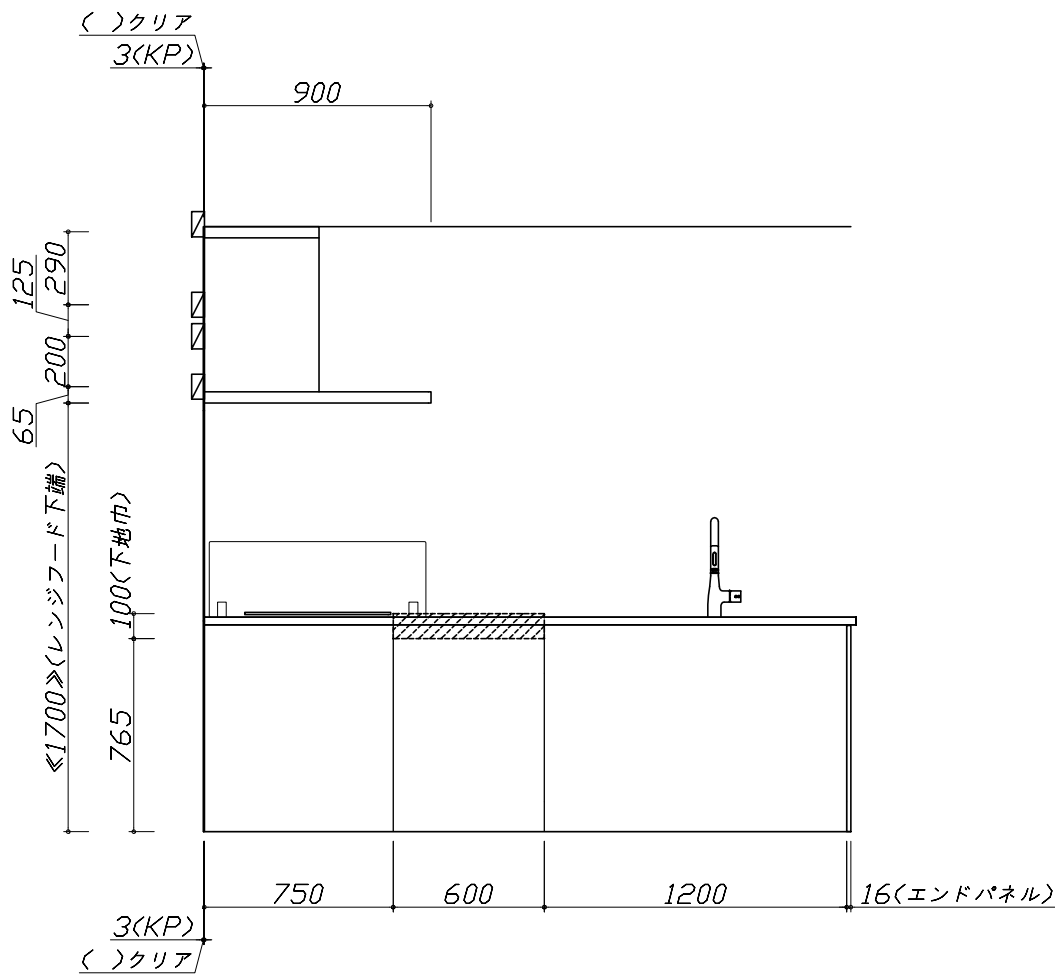

固定下地位置

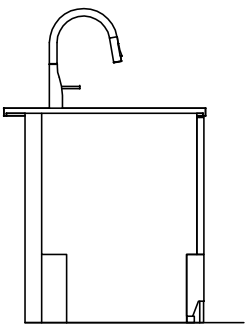

固定下地位置

Takara standard タカラスタンダード株式会社	現場名称： 静岡-沼津SR SK【2】様邸	ホーローシステムキッチン LEMURE レミュー	下地図 1	縮 尺： 1 / 30
	現場番号： A6669903	プラン番号： 2305C-2103-0143T	作成日： 2021年3月5日	
	沼津営業所	担当営業： 渡辺	担当アドバイザー：	

縮尺：A3サイズ等倍

- 必ずご確認ください。
- ・天井高さ、吊戸棚・レンジフード取付高さをご確認ください。

・《 》内寸法は参考寸法です。
- 設備図の見方、表示記号について
- ・寸法はキッチンパネル厚みとクリア寸法を含んでいません。


・KP：キッチンパネル

・▽：設置基準線

- 必ずお読みください
- 1)以下の工事・部材は別途ご用意ください。
- ・周囲躯体、仕上げ、取付用下地工事

・ダクト工事、壁面開口、屋外化粧カバー取付等

・給排水配管、電気配線、ガス配管及び接続工事
- 2)本体の取付以外の関連工事は法的有資格者による工事が必要になります。
- ・大工工事、電気工事、ガス配管工事、管工事、建具工事等
- 3)キッチンパネルを設置する壁面下地は
 プラスターボード仕上げをお願いします。

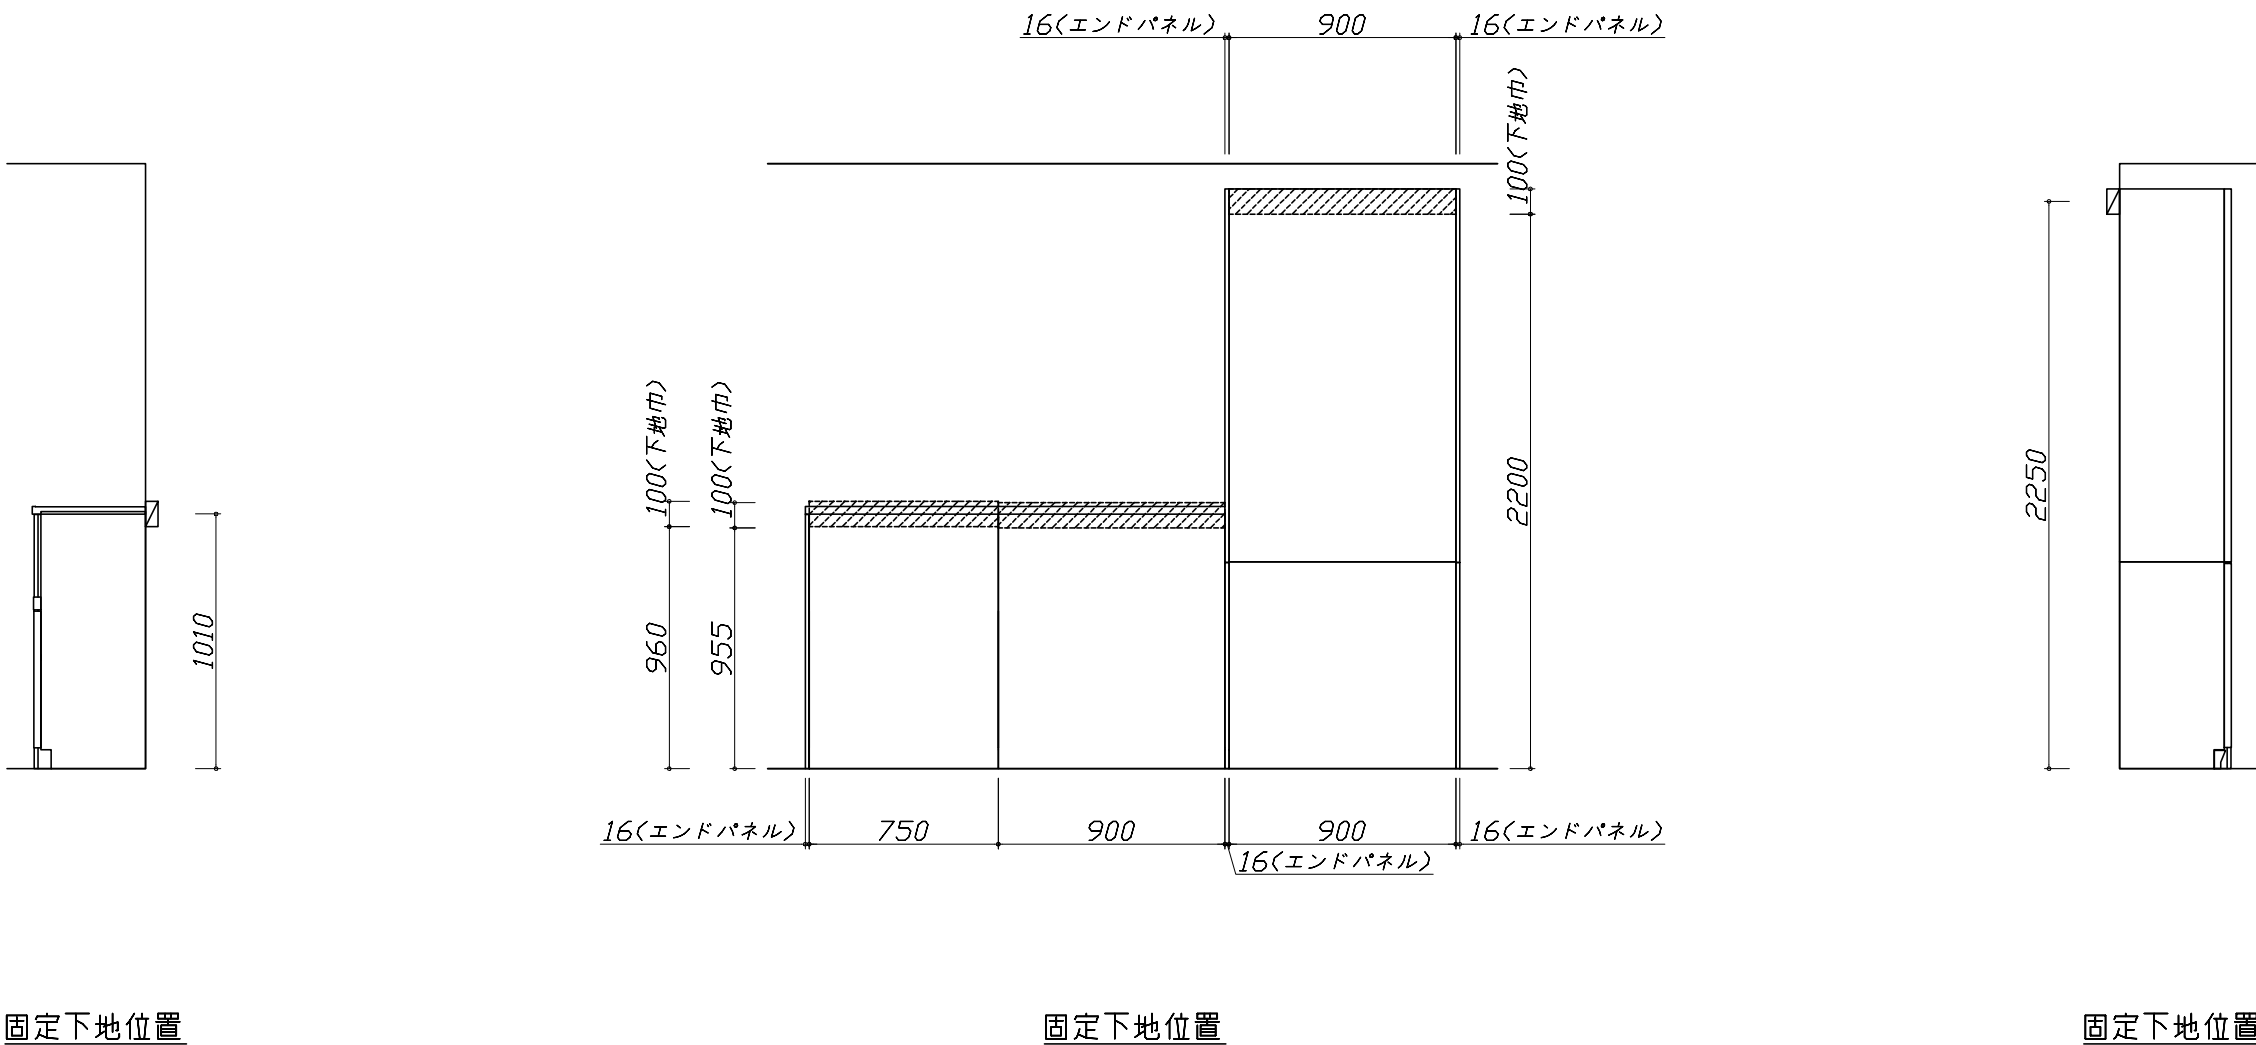

Takara standard タカラスタンダード株式会社	現場名称： 静岡－沼津SR SK【2】様邸	ホーローシステムキッチン LEMURE レミュー	下地図 2	縮 尺： 1 / 30
	現場番号： A6669903	プラン番号： 2305C-2103-0143T	作成日： 2021年3月5日	
	沼津営業所	担当営業： 渡辺	担当アドバイザー：	

縮尺：A3サイズ等倍




- 必ずご確認ください。
- ・天井高さ、吊戸棚・レンジフード取付高さをご確認ください。
 - ・《 》内寸法は参考寸法です。
- 設備図の見方、表示記号について
- ・寸法はキッチンパネル厚みとクリア寸法を含んでいません。
 - ・KP：キッチンパネル
 - ・▽：設置基準線

■設備記号

記号	記号の意味	記号	記号の意味
○	給水位置	⊖	コンセント位置
●	給湯位置	⊖E	7-ス付コンセント位置
⦶	排水位置	⊖ET	7-スターミナル付コンセント位置
⊙	ガス配管位置	g	電源取出位置
⊕	電源位置		

[- - -]：点検口


※ダクト配管可能範囲は詳細図参照

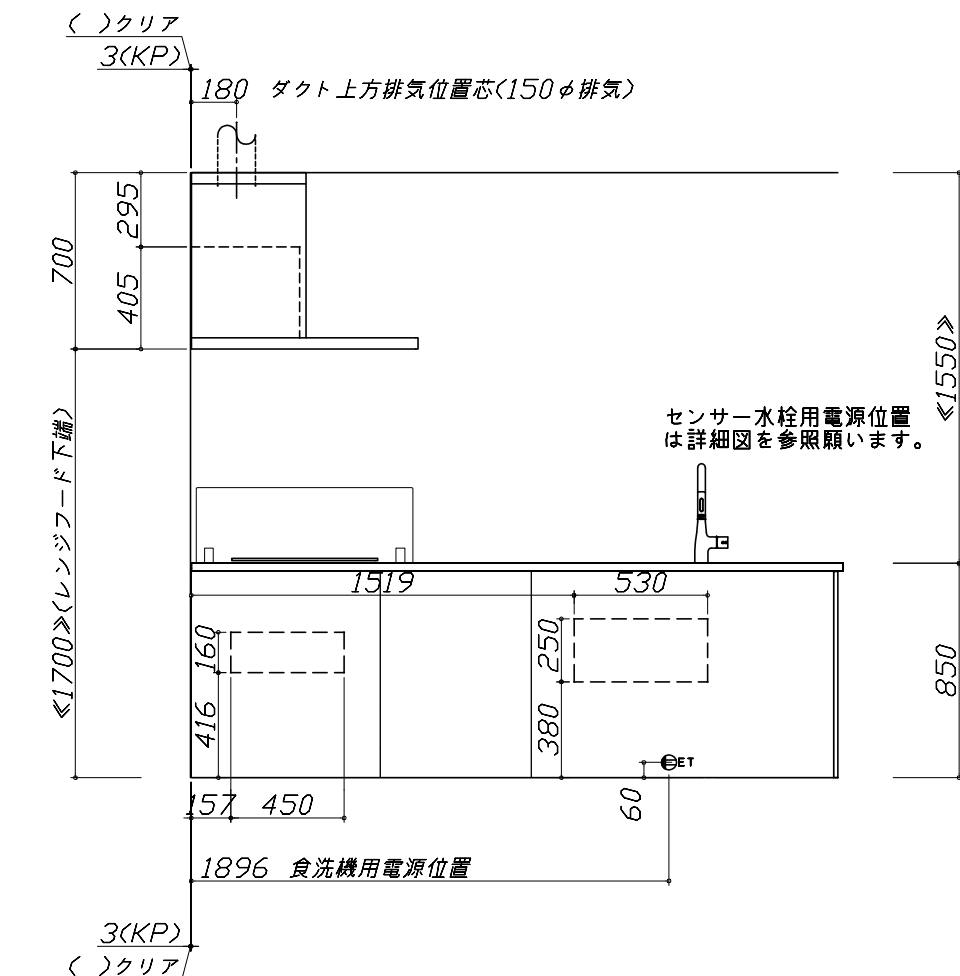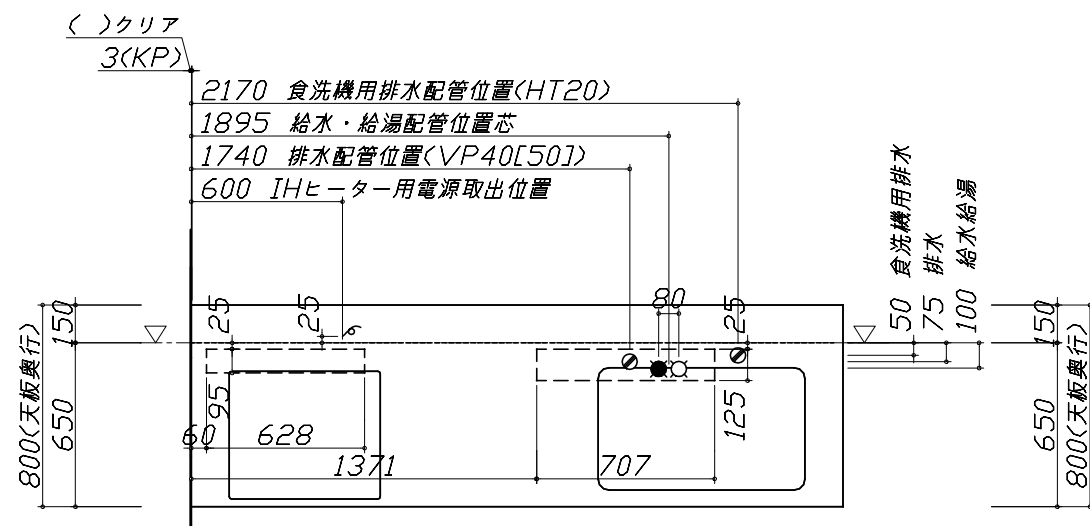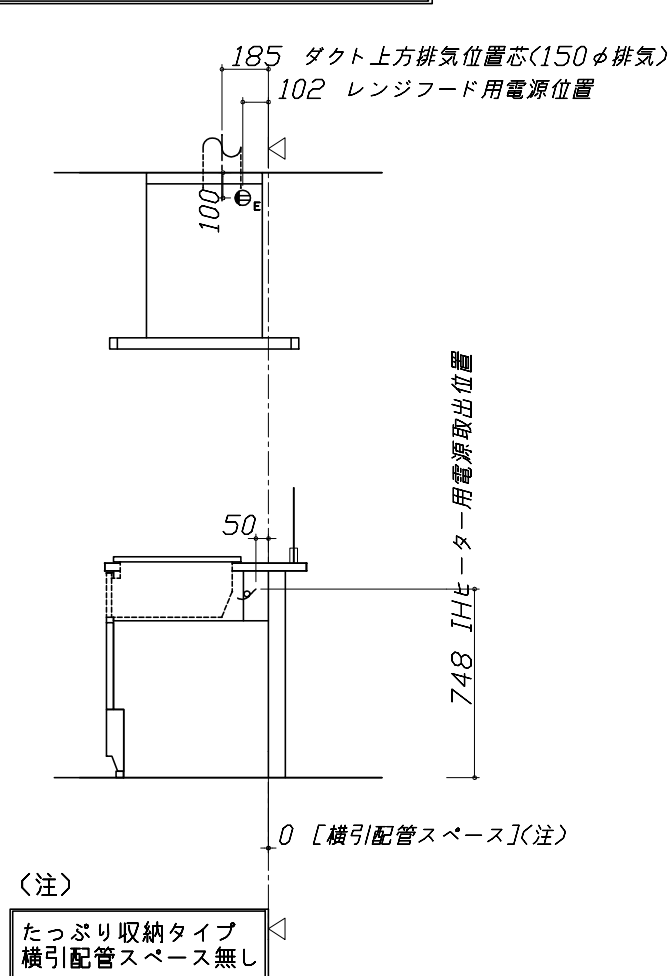

- 必ずお読みください
- 1)以下の工事・部材は別途ご用意ください。
- ・周囲躯体、仕上げ、取付用下地工事
 - ・ダクト工事、壁面開口、屋外化粧カバー取付等
 - ・給排水配管、電気配線、ガス配管及び接続工事
- 2)本体の取付以外の関連工事は法的有資格者による工事が必要になります。
- ・大工工事、電気工事、ガス配管工事、管工事、建具工事等

■機器類電源詳細

1	食洗機用電源	15A-125V E付埋込コンセント	⊖ET
2	レンジフード用電源	15A-125V E付埋込コンセント 消費電力145W	⊖E
3	IHヒーター用電源	30A-250V 単相200Vコンセント 消費電力5800W	g

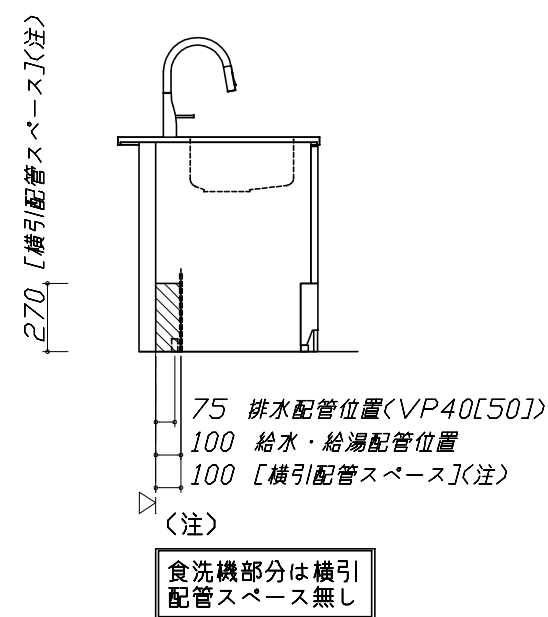

Takara standard
タカラスタンダード株式会社

現場名称： 静岡ー沼津SR SK【2】様邸	ホーローシステムキッチン LEMURE レミュー	設備図 1	縮 尺： 1 / 30
現場番号： A6669903	プラン番号： 2305C-2103-0143T	作成日： 2021年3月5日	
沼津営業所	担当営業： 渡辺	担当アドバイザー：	

縮尺：A3サイズ等倍

■必ずご確認ください。

・天井高さ、吊戸棚・レンジフード取付高さをご確認ください。

・《 》内寸法は参考寸法です。

■設備図の見方、表示記号について

・寸法はキッチンパネル厚みとクリア寸法を含んでいません。

・KP：キッチンパネル

・▽：設置基準線

■必ずお読みください

1)以下の工事・部材は別途ご用意ください。

・周囲躯体、仕上げ、取付用下地工事

・ダクト工事、壁面開口、屋外化粧カバー取付等


・給排水配管、電気配線、ガス配管及び接続工事

2)本体の取付以外の関連工事は法的有資格者による工事が必要になります。

・大工工事、電気工事、ガス配管工事、管工事、建具工事等

■機器類電源詳細

1	家電収納ユニット用電源	15A-100V・コード必要長さ1m	9
---	-------------	--------------------	---

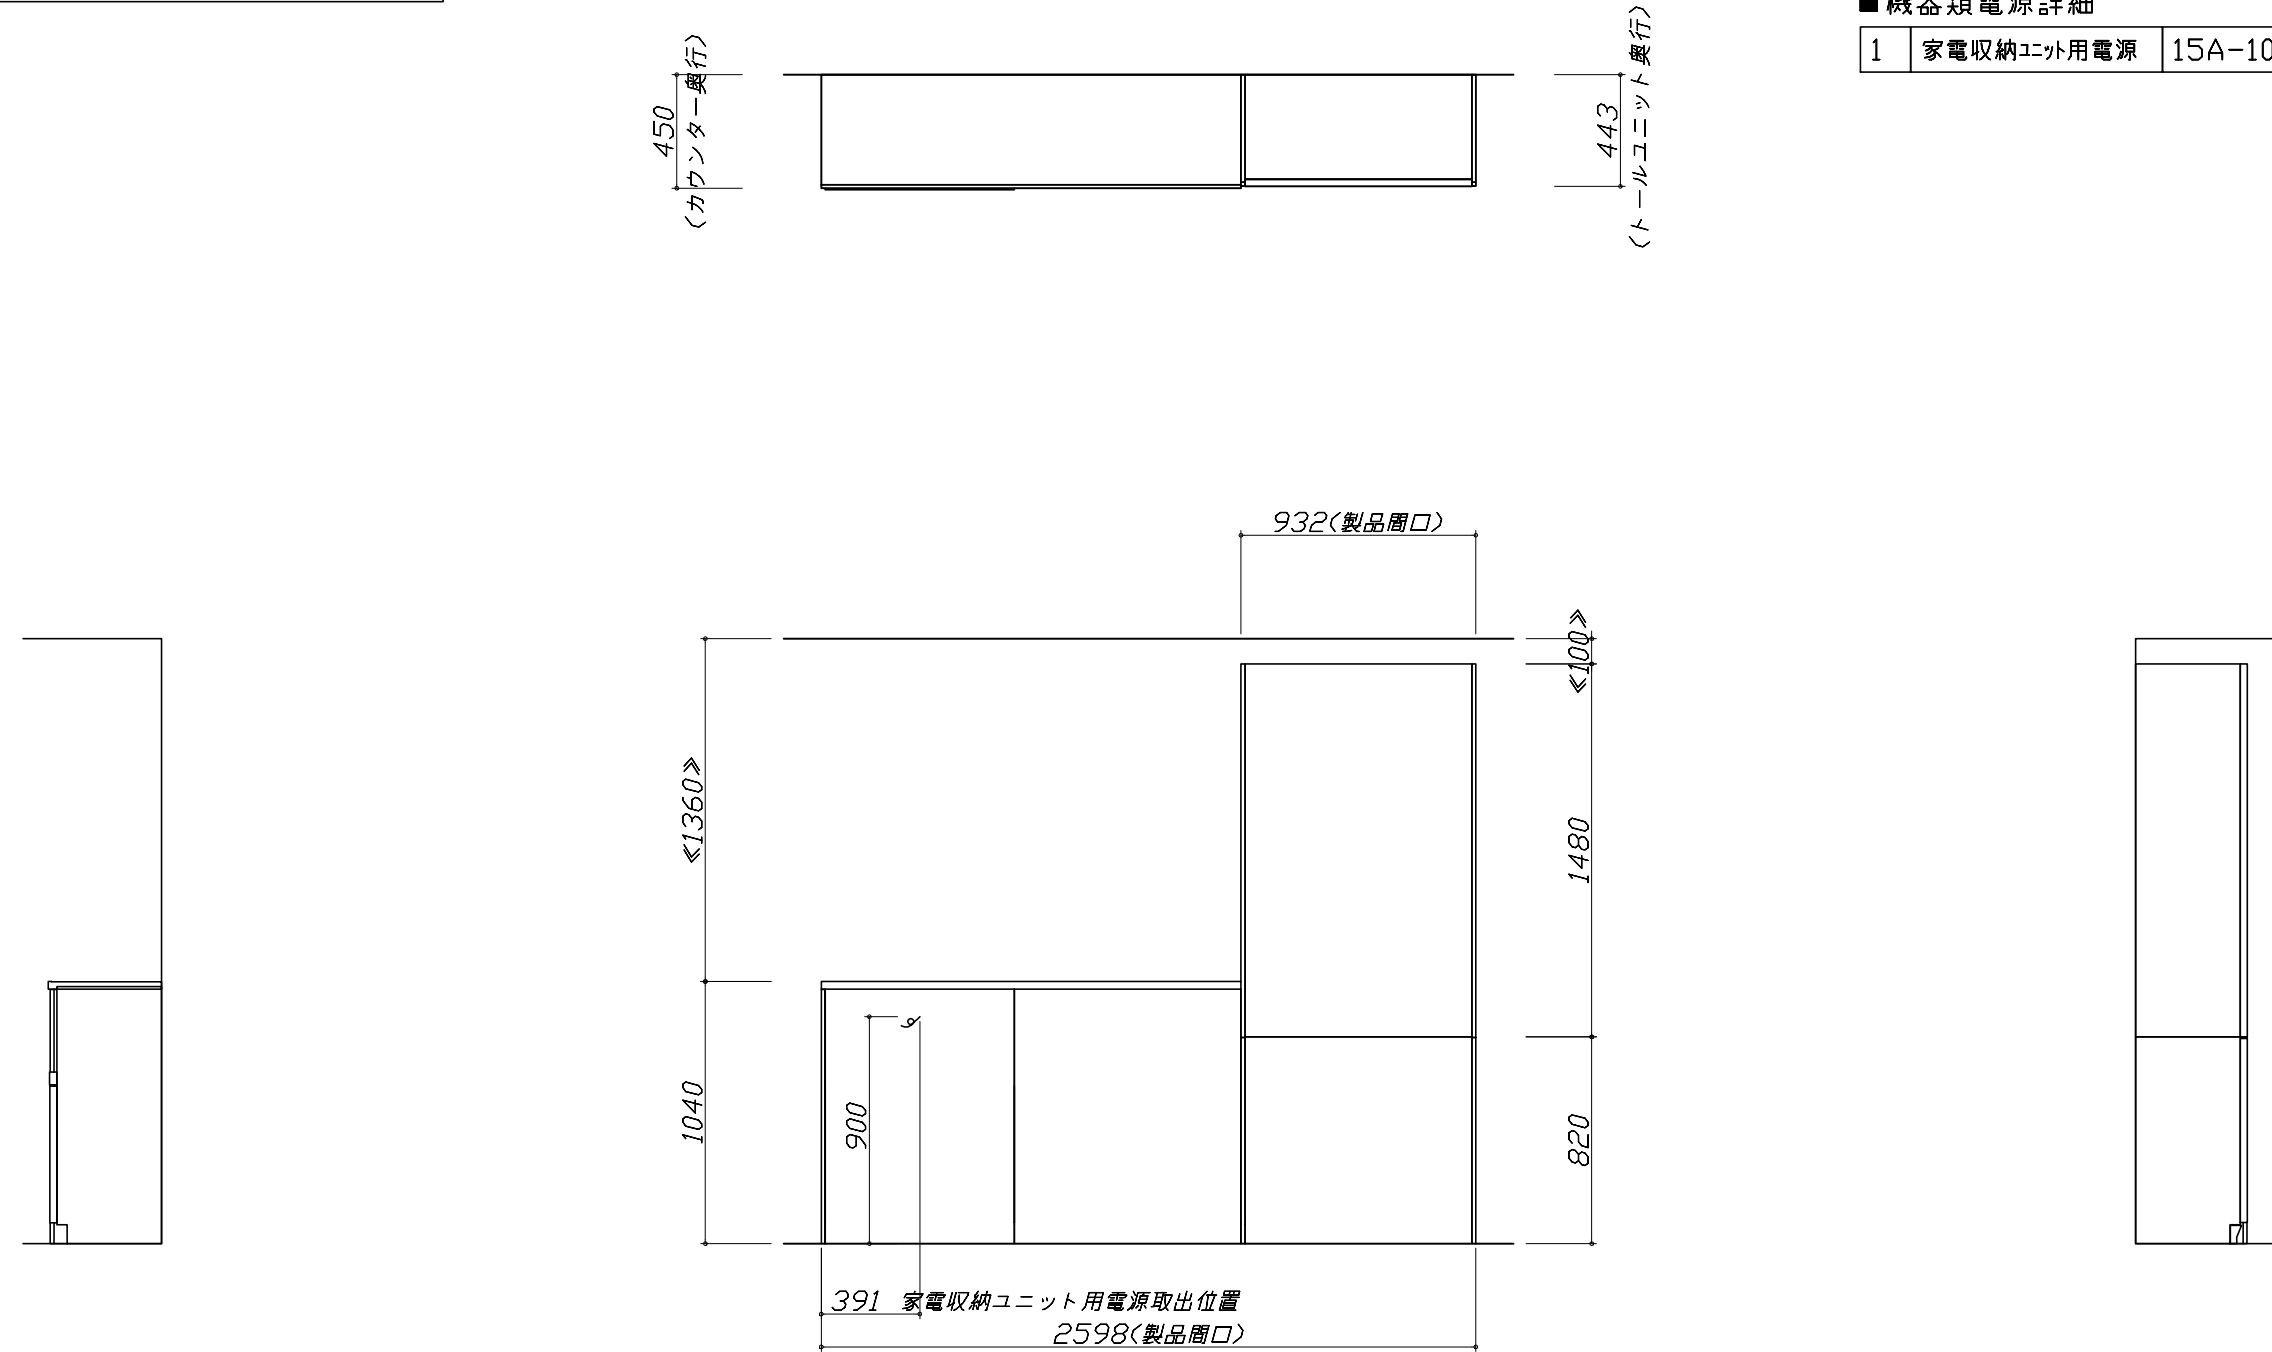

ユーティリティーシンクE給水排水配管例図

給水給湯壁出し配管の場合
止水栓位置にアングル止水栓を取り付けてください。
(止水栓は別途)

管工事

シンク下食器洗い乾燥機 配管例図

<給湯(水)配管例>
【床立上げの場合】

管工事

<排水配管例>
【床立上げの場合】

【壁出しの場合】

■必要部材
①止水栓
②片ナットチーズ
(給湯の場合は耐熱配管)
※水栓の給水(湯)管より分岐しますので、食器洗い乾燥機専用の給水(湯)管は不要です。
※必要部材は建築側用意となります。

■必要部材
①HT20
②エルボ
(耐熱塩ビ使用のこと)
※必要部材は建築側用意となります。

センサー水栓 電気配線例図

シンクキャビネット点検口の後壁もしくは底板排水口の下部背壁に15A-125Vコンセントを設けてください。

電気工事

注) コンセントは、給・排水工事を避けて設置してください。

消費電力: 8W

電気配線例図

<HTB-TS8TMAKF>
電源は200V30A以上の専用回路を設けてください。

電気工事

消費電力: 5800W

シンク下食器洗い乾燥機 電気配線例図

<EW-45R2BMT>

電源は100V15A以上の専用回路を設けてください。

※本体を設置する場所の背壁(図の斜線部)に給・排水工事事務所を避けて125V、15Aのアースターミナル付埋込みコンセントを設け、これに電源電線、アース線を配線してください。

消費電力: 527W

レンジフード 詳細図

<SVRA-902TAD L>
実際の排気用接続部品の開口部寸法は、φ148です。

ダクトカバー
DKLA-SVRA

消費電力: 145W

Takara standard
タカラスタンダード株式会社


現場名称: 静岡ー沼津SR SK【2】様邸
現場番号: A6669903
沼津営業所

ホーローシステムキッチン LEMURE レミュー
プラン番号: 2305C-2103-0143T
担当営業: 渡辺

詳細図 1
作成日: 2021年3月5日
担当アドバイザー:

縮尺: FREE

レンジフード詳細図　ダクト配管可能範囲		横引配管有効寸法　詳細図		キャビネット引出寸法　詳細図					
<SVRA　電動シャッター　L排気> 管工事 <table><tr><td>製品高さ</td><td>695 ~ 920</td></tr><tr><td>A寸法</td><td>190 ~ 415</td></tr></table> 注) ●本図はアルミダクトφ150を使用した場合の配管可能範囲である。 - 断熱材を取付ける場合は厚みを考慮すること。 ●リフォーム時など、既設の壁排気口を利用する場合、P変換アタッチメント(別売)を使用すること。		製品高さ	695 ~ 920	A寸法	190 ~ 415	【調理キャビネット】 ※横引配管スペースなし		【調理キャビネット】	
製品高さ	695 ~ 920								
A寸法	190 ~ 415								
家電収納庫　電気配線例図		キャビネット引出寸法　詳細図		キャビネット引出寸法　詳細図					
<奥行45cm> 電気工事 電源は100V15A以上の専用回路を設けてください。 消費電力：1500W		【シンクキャビネット】		【コンロキャビネット】					

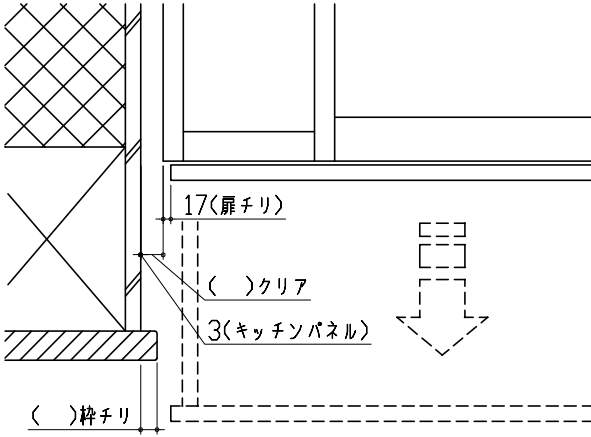エンド取り合い詳細図				
【キッチン本体 左側】  ■留意事項 引出しを開けたときにドア枠・窓枠・巾木と干渉しないようクリアを確保してください。				
Takara standard タカラスタンダード株式会社	現場名称： 静岡ー沼津SR SK【2】様邸	ホーローシステムキッチン LEMURE レミュー	詳細図 3	縮 尺： FREE
	現場番号： A6669903	プラン番号： 2305C-2103-0143T	作成日： 2021年3月5日	
	沼津営業所	担当営業 ： 渡辺	担当アドバイザー：	