

御名前 北海道-大谷地SR SK10

様

現場番号	A6538941	プラン番号	1200A-1912-0421T	作成日	2020/7/13
------	----------	-------	------------------	-----	-----------

御見積明細 キッチン

NO	商品名	仕様	品番	数量	単価	金額
1	人造大理石ワークトップ	アクリル人造大理石シンク(グレー)	A7ZL255 GARH-N	1	182,700	182,700
2	シンクキャビネット	足元スライド、ソフトクローズ、ホーロー底板有、うちにもHT、見切り無	F-RMVM105E-5EAHJ-D	1	61,800	61,800
3	食器洗い乾燥機	引出し式(ブラック色)	EW-45R2BT	1	92,000	92,000
4	食器洗い乾燥機用前面パネル	扉同色	P-DWP45P (AHJ-)	1	2,000	2,000
5	調理台キャビネット	食洗用、足元スライド、ソフトクローズ、ホーロー底板有	F-W VB045 -5EAHJ-)	1	18,500	18,500
6	調理台キャビネット	足元3段引出、ソフトクローズ、ホーロー底板有、見切り無	F-TFVB030 -5EAHJ-D	1	29,500	29,500
7	コンロ用キャビネット	足元スライド、ソフトクローズ、ホーロー底板有、見切り有	F-KKVB075 L5EAHJ-D-2	1	37,000	37,000
8	水栓	エコタイプハンドシャワー水栓	KM6061ETKC	1	52,000	52,000
9	電気加熱機器	IHヒーター両面焼き(ブラック色)	HTB-TS8TMAKF	1	192,000	192,000
10	オイルガード	クリアタイプ	シンクマイスクリンG	1	7,000	7,000
	シンクガード、オイルガード用金具	フラット対面用	シンクマイスクリンカナゲ	1	5,000	5,000
11	バックパネル	フラット対面用	P-BB270 (AHJ-)-1	1	15,000	15,000
12	バックパネル用施工部材		プザイP-BB270	1	7,000	7,000
	【ベースキャビネット小計】			13		701,500
13	浄水器専用水栓	アンダーシンクタイプ	TJS-SUI-SUC	1	38,000	38,000
14	レンジフード(本体)	シロッコファン	FUSC-3AD	1	46,000	46,000
	レンジフード(フード)	ステンレス	SVRA-902TFAD L	1	55,000	55,000
	レンジフード(ダクトカバー)	ステンレス	DKLA-SVRA	1	18,000	18,000
	レンジフード別売部品	レンジフード横壁取付金具	SVRAカバーリックカナゲ	1	1,000	1,000
15	リモコン		RHリモコン-2	1	2,000	2,000
16	エンドパネル	フラット対面用、奥行80cm、H80・85用	EP-FTNS85 (AHJ-)	1	11,000	11,000
17	スライドプレート	人造大理石	スライドプレート A7T	1	5,000	5,000
18	水切りネット	人大シンク用	ミズキリネット T(A)	1	3,000	3,000
19	どこでもラック(アルミタイプ)	レードル掛け	MGD-KH(V)	1	5,000	5,000
20	どこでもラック(アルミタイプ)	小物置き	MGD-KR(V)	1	5,000	5,000
21	どこでもラック(スクエアタイプ)	タオルハンガーL、チャコールグレー	MGSK タオルハンガー-L (CG)	1	2,500	2,500
	どこでもラック(スクエアタイプ)	アタッチメント(小物トレイ)	MGAK コモトレ-35S (W)	1	500	500
22	どこでもラック(スクエアタイプ)	ペーパーホルダー	MGSK ペーパーホルダー(W)	1	1,700	1,700
23	間仕切り名人	Hタイプ、間口45・60cm用	MGマジキリJ HS 1	2	3,400	6,800
24	間仕切り名人	Tタイプ、間口45・60cm用	MGマジキリP TL 1	1	3,900	3,900
25	水栓取付棧		スイセントリックサント	1		

御名前 北海道-大谷地SR SK10

様

現場番号	A6538941	プラン番号	1200A-1912-0421T	作成日	2020/7/13
------	----------	-------	------------------	-----	-----------

御見積明細 キッチン

NO	商品名	仕様	品番	数量	単価	金額
26	天板オプション		ジャバラセット	1	600	600
27	カートリッジホルダー	木製キャビ用	カートリッジホルダー	1	900	900
キッチン合計				33		¥907,400

御見積明細 周辺収納

NO	商品名	仕様	品番	数量	単価	金額
28	ウォールキャビネット	扉手掛	W-S A090 - (AHJ-Y-D	2	13,800	27,600
29	カウンターユニット用カウンター	奥行45cm、人造大理石、ソリッドライトグレー	C-5P180ND (A)	1	53,000	53,000
30	カウンターキャビネット	奥行45cm、ハイカウンター、ソフトクロス、見切り無	F-HHSL090I-5EAHJ-D	1	57,000	57,000
31	家電収納ユニットキャビネット	奥行45cm、オープン、見切り無	F-HW L090A-5(AHJ-)	1	36,900	36,900
	収納ワゴン	奥行45cm用	NW-90KJ	1	21,500	21,500
	収納ワゴン用前面扉		NWビ 590SK(AHJ-D-1	1	6,000	6,000
32	ダストボックス	本体	DB-NWNホントイ	3	1,250	3,750
	ダストボックス	フタ	DB-NWNフタ	3	650	1,950
33	エンドパネル	ウォールキャビネット・電動昇降吊戸棚用	EP-WB (AHJ-)	1	6,000	6,000
34	エンドパネル	奥行45cmハイカウンター用	EP-BLKN (AHJ-)	1	11,500	11,500
35	施工キット		PZ-ST セコキット(S)-1	1	3,500	3,500
36	吊戸下ホーローパネル	直線用、ホワイト	PZT -185 (SW)	1	8,500	8,500
周辺収納合計				17		¥237,200

商品総合計

50

¥1,144,600

御見積明細の価格には消費税は含まれておりません。別途消費税が必要となります。

(参考) 別途 商品組付費

キッチン商品組付費

¥80,000 (税込 ¥88,000)

商品組付費は現場の状況により変動する事があります。又、給水・給湯・ガス・ダクト・電気等の接続工事は含まれておりません。



()内の価格は税込価格 < 税率10% > を表示しています。

■必ずご確認ください。

- ・天井高さ、吊戸棚・レンジフード取付高さをご確認ください。
- ・《 》内寸法は参考寸法です。

■表示記号について

- ・KP：キッチンパネル
- ・▽：設置基準線

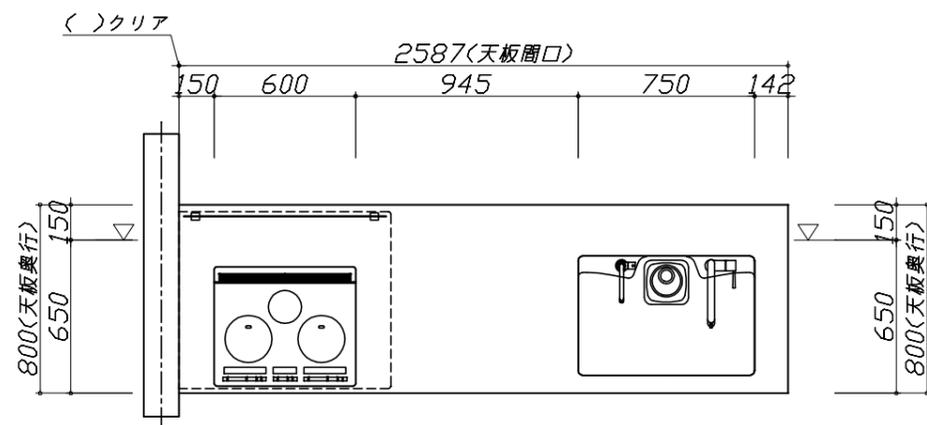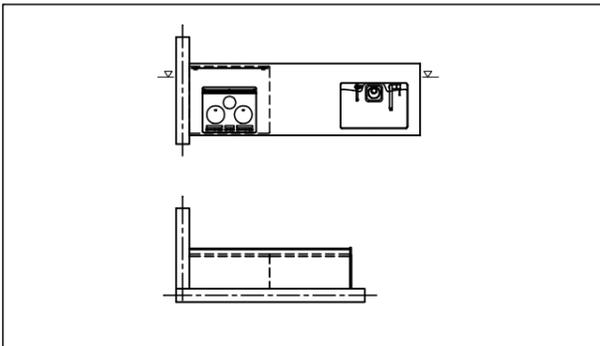

Takara standard
タカラスタンダード株式会社

現場名称： 北海道-大谷地SR SK10様邸

現場番号： A6538941

北海道支店 販売課

ぴったりサイズ`木製システムキッチン Refit リフィット

プラン番号： 1200A-1912-0421T

担当営業 :

姿図 1

縮尺： 1 / 30





作成日： 2020年7月13日

担当アドバイザー：

縮尺：A3サイズ等倍

- 必ずご確認ください。
 - ・天井高さ、吊戸棚・レンジフード取付高さをご確認ください。
 - ・《 》内寸法は参考寸法です。
- 表示記号について
 - ・KP：キッチンパネル
 - ・▽：設置基準線

■《36》吊戸下ホーローパネルあり

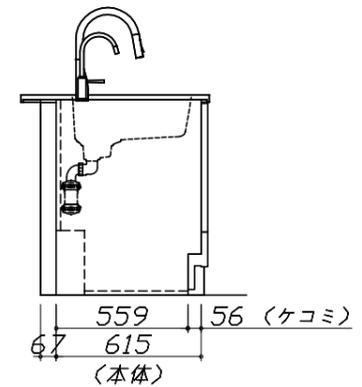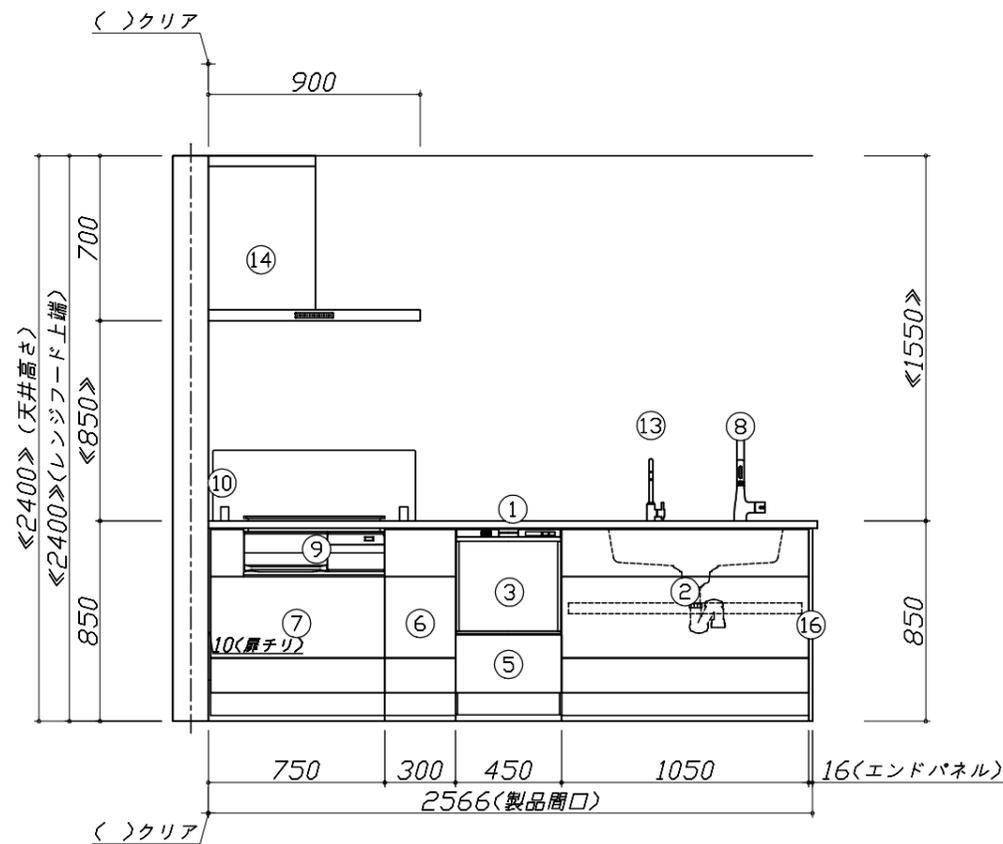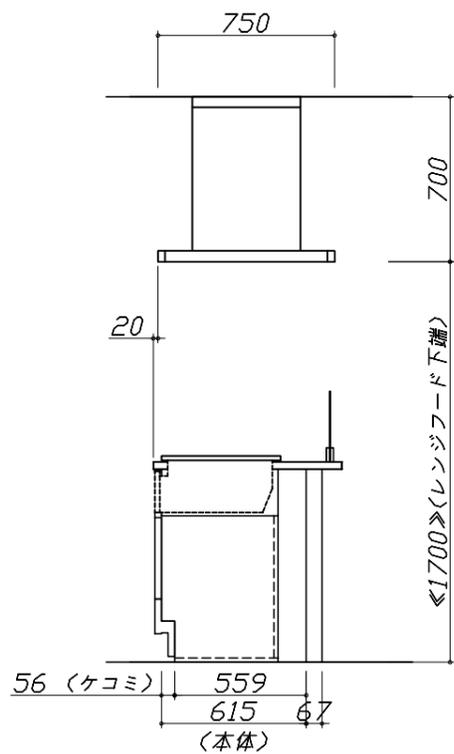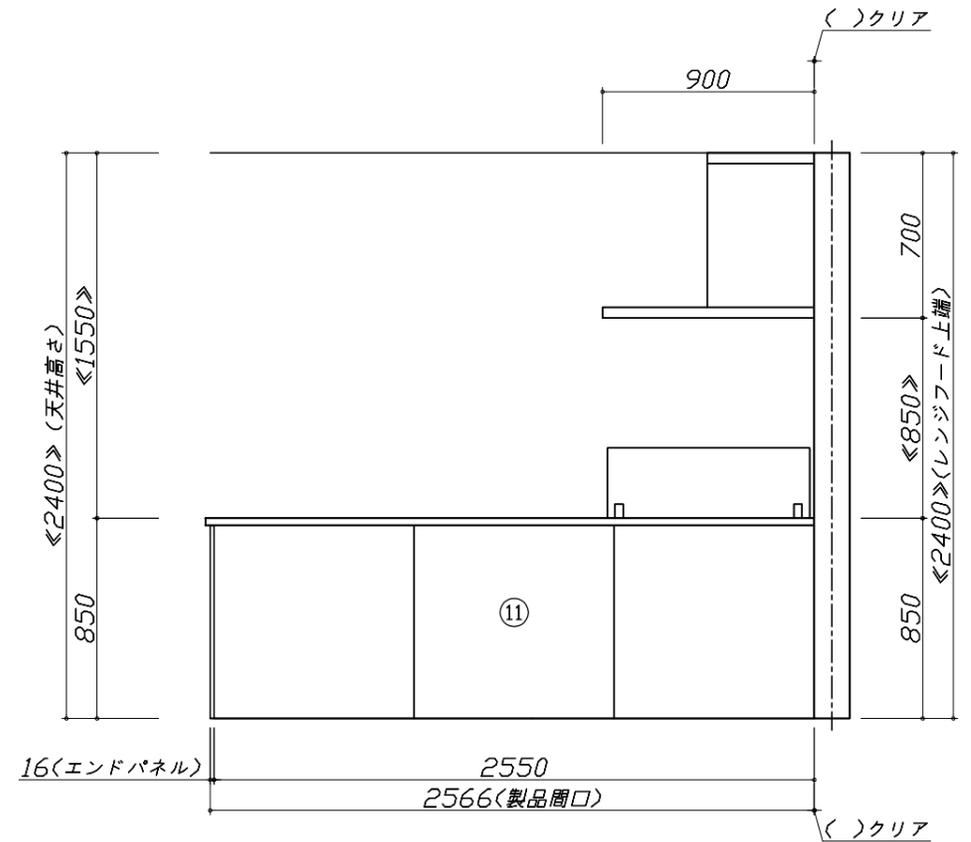

Takara standard
タカラスタンダード株式会社

現場名称： 北海道-大谷地SR SK10様邸
現場番号： A6538941
北海道支店 販売課






ぴったりサイズ木製システムキッチン Re fit リフィット
プラン番号： 1200A-1912-0421T
担当営業：

姿図 2 縮尺： 1 / 30
作成日： 2020年7月13日
担当アドバイザー：

縮尺：A3サイズ等倍

- 必ずご確認ください。
 - ・天井高さ、吊戸棚・レンジフード取付高さをご確認ください。
 - ・《 》内寸法は参考寸法です。
- 表示記号について
 - ・KP：キッチンパネル
 - ・▽：設置基準線

■《36》吊戸下ホーローパネルあり

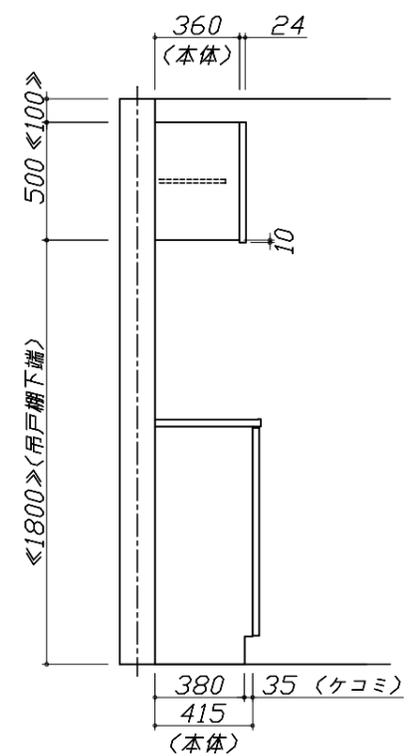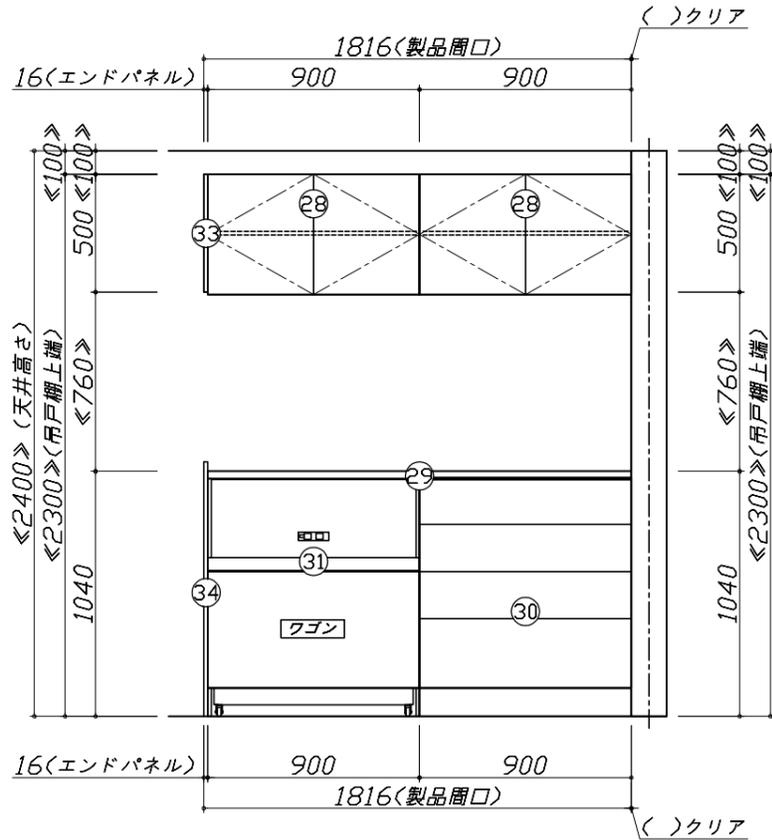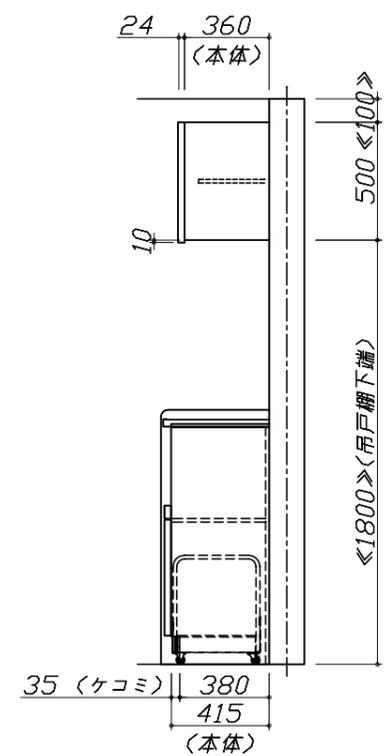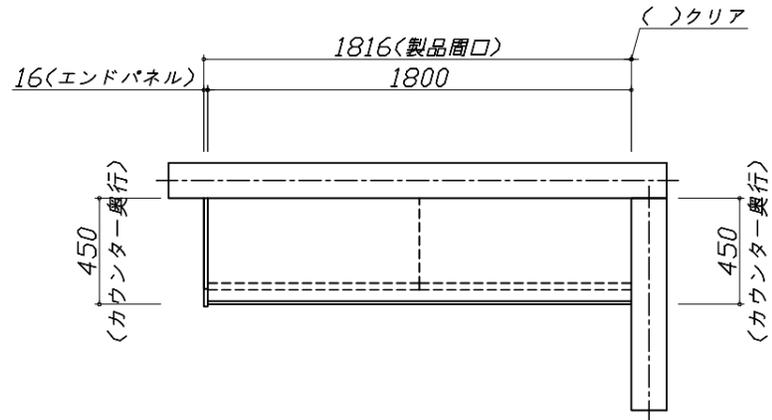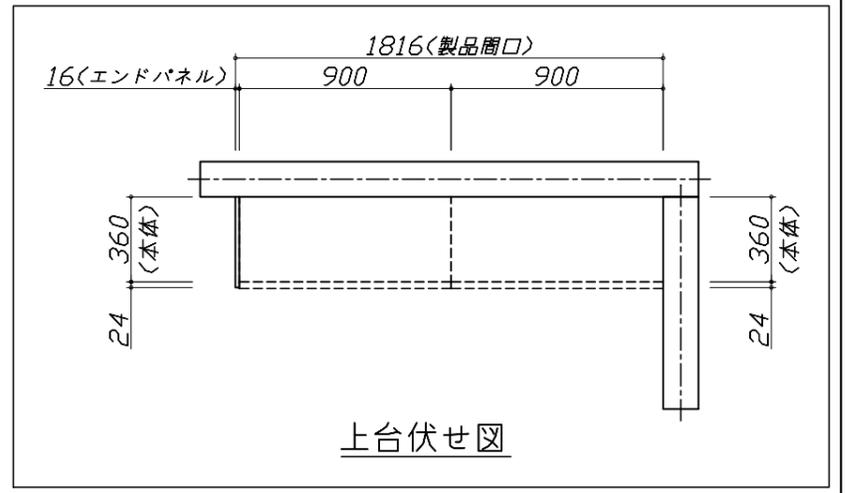



Takara standard
タカラスタンダード株式会社

現場名称： 北海道-大谷地SR SK10様邸
現場番号： A6538941
北海道支店 販売課

ぴったりサイズ'木製システムキッチン Re fit リフィット
プラン番号： 1200A-1912-0421T
担当営業：

姿図 3 縮尺： 1 / 30
作成日： 2020年7月13日
担当アドバイザー：

縮尺：A3サイズ等倍

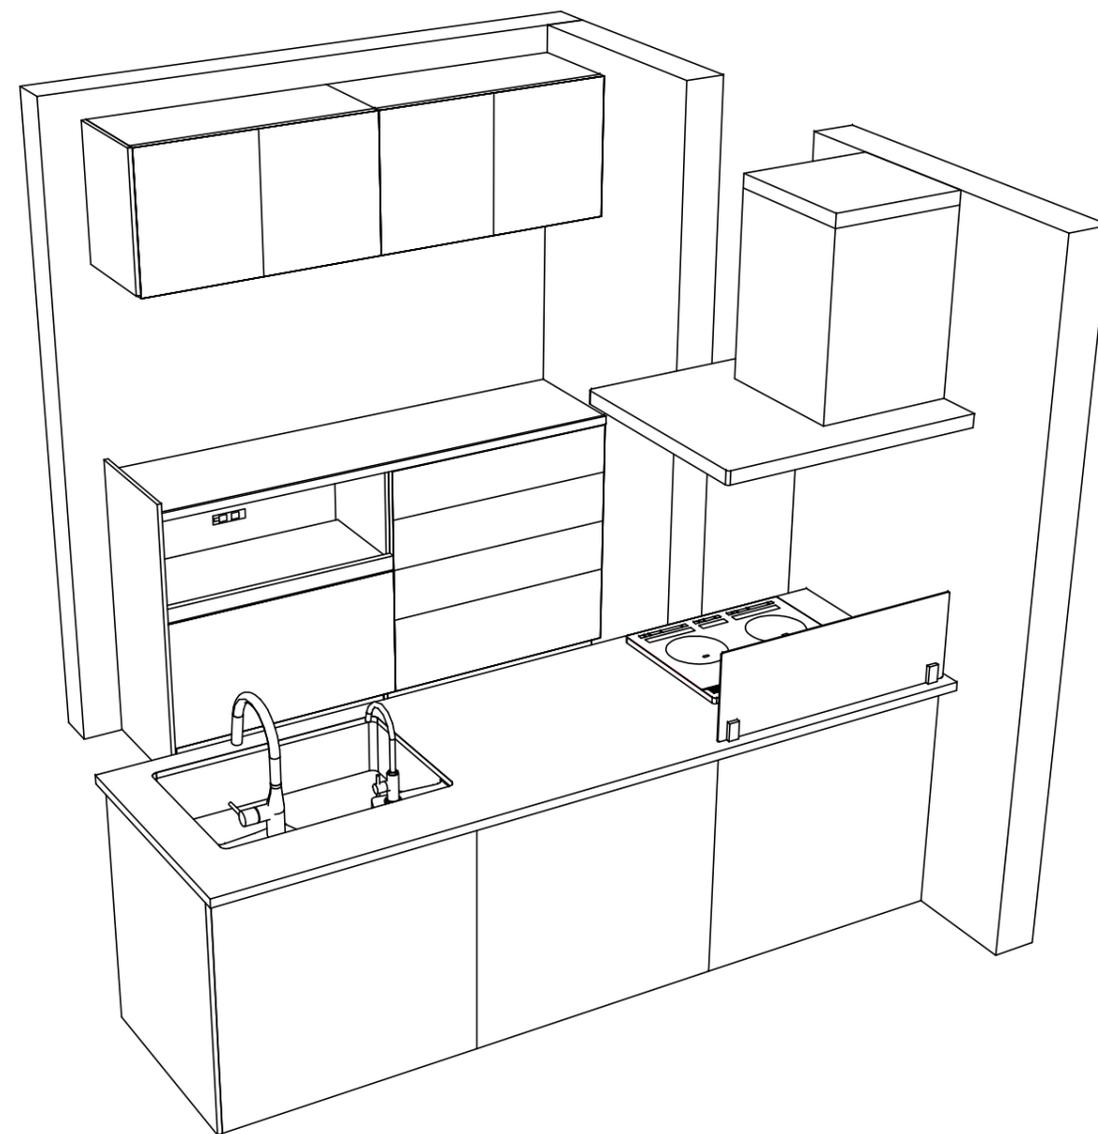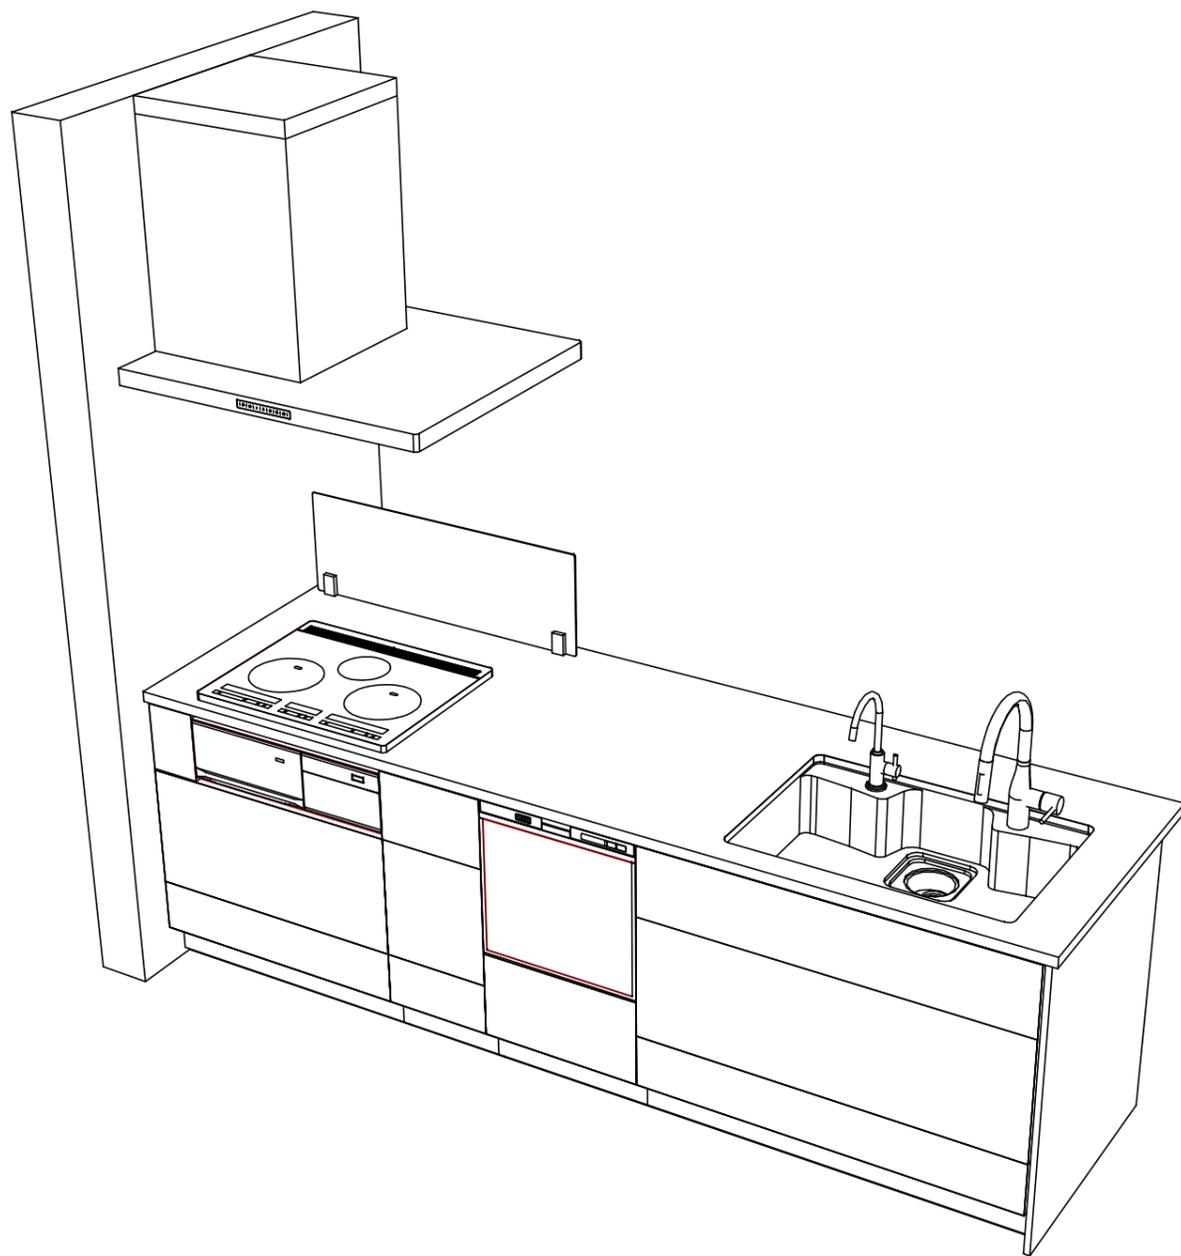

Takara standard
 タカラスタンダード株式会社

現場名称： 北海道-大谷地SR SK10様邸
 現場番号： A6538941
 北海道支店 販売課

ぴったりサイズ木製システムキッチン Refit リフィット
 プラン番号： 1200A-1912-0421T
 担当営業：

姿図 4 縮尺： 1 / 30
 作成日： 2020年7月13日
 担当アドバイザー：

縮尺：A3サイズ等倍

■商品仕様概要

商品仕様	商品シリーズ	ぴったりサイズ木製システムキッチン Re f i t リフィット		
	タイプ	足元スライドタイプ		
	扉カラー	チェリー		
	引手種類	バー引手(ブラック)		
	天板形状・周口	フラット対面タイプ(2184mm)・奥行80cm)		
		259cm		
	奥行	65cm		
	天板高さ	85cm		
	キッチンパネル	-		
キッチンパネルカラー	なし			
見切り・エッジ材	-			

■商品仕様書(キッチン側)

品目	仕様			備考
天板	材質	アクリル人造大理石	色	ソリッドライトグレー
	シンク	アクリル人造大理石シンク	色	グレー
	部品	スライドプレート AT		
		-		
		ミッドリフト T(A)		
-				
下台	本体	木製	色	ホワイト
	底板	ホーロー底板		
	引出し	化粧ボード(一部樹脂製)		
	レール・丁香	ソフトクローズレール		
	部品(標準)	-		
	部品(オプション1)	うちにもホーロートレイ		
	部品(オプション2)	-		
設備仕様(下台)	水栓1	KM6061ETKC		
	水栓2	TJS-SUI-SUC		
	食器洗い乾燥機	EW-45R2BT	色	ブラック
	加熱機器(本体)	HTB-TS8TMAKF	色	ブラック
	加熱機器(トッププレート)	ガラストップ	色	ブラック
	加熱機器(レンジ)	-		
吊戸棚	本体	-		
	耐震ラッチ	-		
	部品	-		
レンジフード	品名	SVRA-902TFAD L	色	ステンレス
	ファン仕様	シロッコファン(排気タイプ)		
	部品	-		
		-		
		SVRAキャビネット、RHリコー2		
設備仕様(上台)	照明ユニット	-		
	アイラック	-		
	電動昇降吊戸棚	-		
	昇降棚	-		
エンドパネル	材質	木製	色	チェリー
天井幕板	品名	-		

■商品仕様書(周辺収納側)

品目	仕様			備考
周辺仕様	周辺扉カラー	チェリー		
	周辺引手	バー引手(ブラック)		
	キッチンパネル	なし		
ツールユニット	本体	-		
	底板	-		
	引出し	-		
	レール	-		
	丁香	-		
	耐震ラッチ	-		
	部品	-		
カウンターユニット	本体	木製	色	ホワイト
	底板	木製		
	レール	ソフトクローズレール		
	丁香	-		
家電収納	本体	木製	色	ホワイト
	部品	収納ワゴン		
周辺カウンター	材質	アクリル人造大理石	色	ソリッドライトグレー
吊戸棚	本体	化粧ボード		
	耐震ラッチ	無		
	部品	棚板		
設備仕様(上台)	アイラック	-		
エンドパネル	材質	木製	色	チェリー
天井幕板	品名	-		

■必ずご確認ください。

・天井高さ、吊戸棚・レンジフード取付高さをご確認ください。

・《 》内寸法は参考寸法です。

■設備図の見方、表示記号について

・寸法はキッチンパネル厚みとクリア寸法を含んでいません。

・KP：キッチンパネル

・▽：設置基準線

■必ずお読みください

1)以下の工事・部材は別途ご用意ください。

・周囲躯体、仕上げ、取付用下地工事

・ダクト工事、壁面開口、屋外化粧カバー取付等


・給排水配管、電気配線、ガス配管及び接続工事

2)本体の取付以外の関連工事は法的有資格者による工事が必要になります。


・大工工事、電気工事、ガス配管工事、管工事、建具工事等

3)キッチンパネルを設置する壁面下地は


プラスターボード仕上げをお願いします。

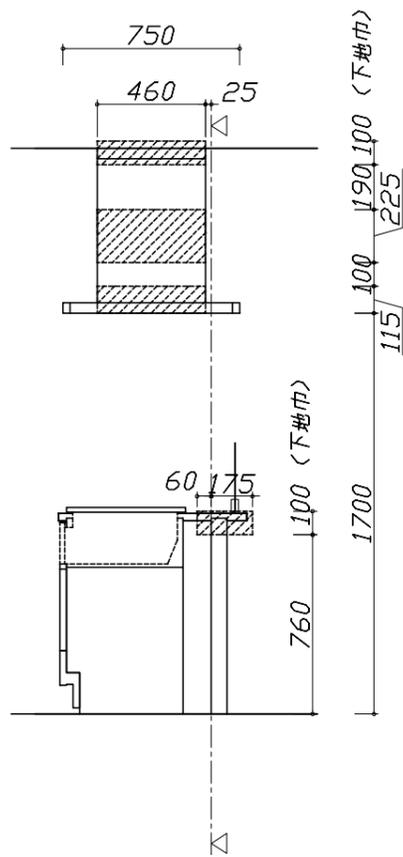

固定下地位置

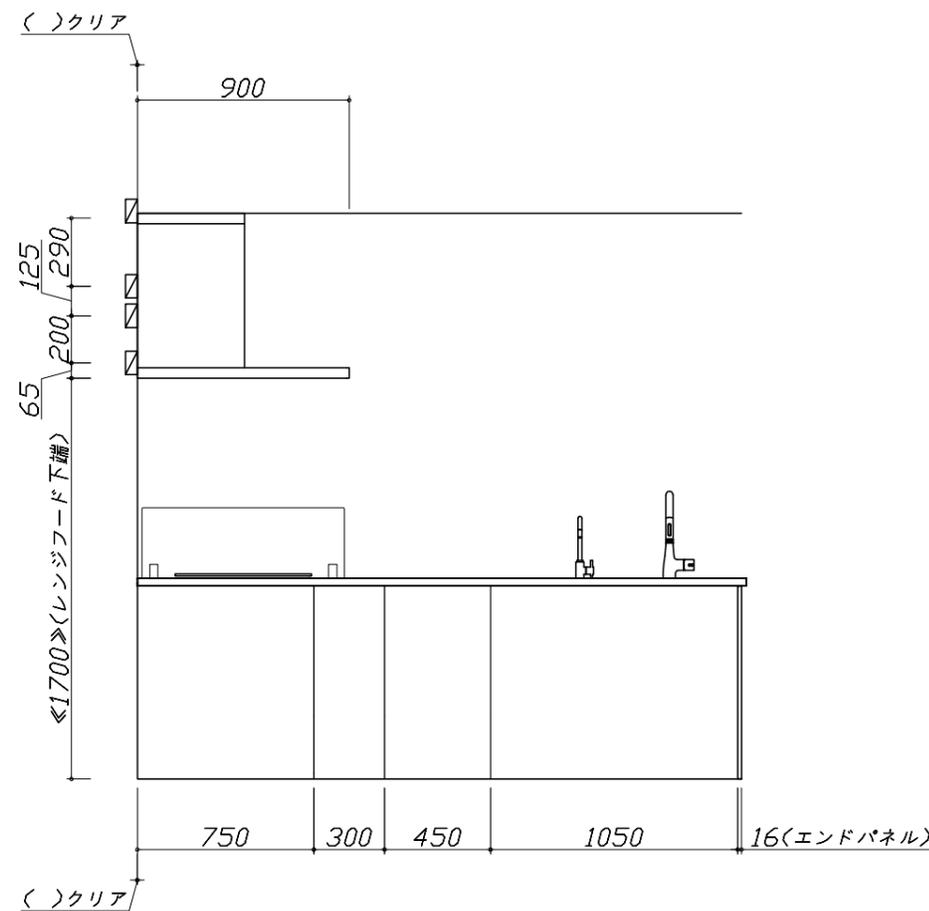

固定下地位置

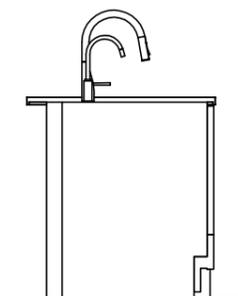

固定下地位置

Takara standard
タカラスタンダード株式会社

現場名称： 北海道-大谷地SR SK10様邸

現場番号： A6538941

北海道支店 販売課

ぴったりサイズ木製システムキッチン Re fit リフィット

プラン番号： 1200A-1912-0421T

担当営業：

下地図 1

縮尺： 1 / 30

作成日： 2020年7月13日

担当アドバイザー：

縮尺：A3サイズ等倍

■必ずご確認ください。

・天井高さ、吊戸棚・レンジフード取付高さをご確認ください。

・《 》内寸法は参考寸法です。

■設備図の見方、表示記号について

・寸法はキッチンパネル厚みとクリア寸法を含んでいません。

・KP：キッチンパネル


・▽：設置基準線

■吊戸棚取付注意事項

●吊戸棚の取付は、必ず商品同梱の専用ネジ

〈トラスタッピンネジ4.5×60〉を使用してください。

●固定下地は固定位置を中心に幅100mm以上、厚み12mm以上の十分な強度を持つ合板をお願いします。

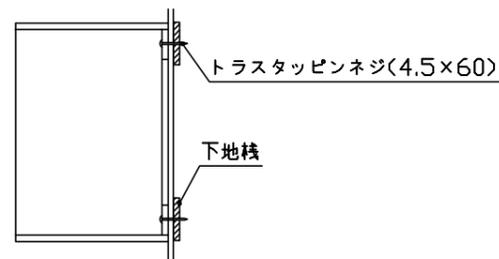

■必ずお読みください


1)以下の工事・部材は別途ご用意ください。

- ・周囲躯体、仕上げ、取付用下地工事
- ・ダクト工事、壁面開口、屋外化粧カバー取付等
- ・給排水配管、電気配線、ガス配管及び接続工事


2)本体の取付以外の関連工事は法的有資格者による工事が必要になります。

- ・大工工事、電気工事、ガス配管工事、管工事、建具工事等


3)キッチンパネルを設置する壁面下地は
 プラスターボード仕上げをお願いします。

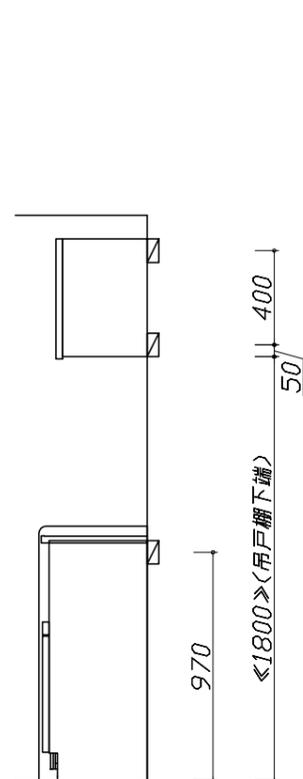

固定下地位置

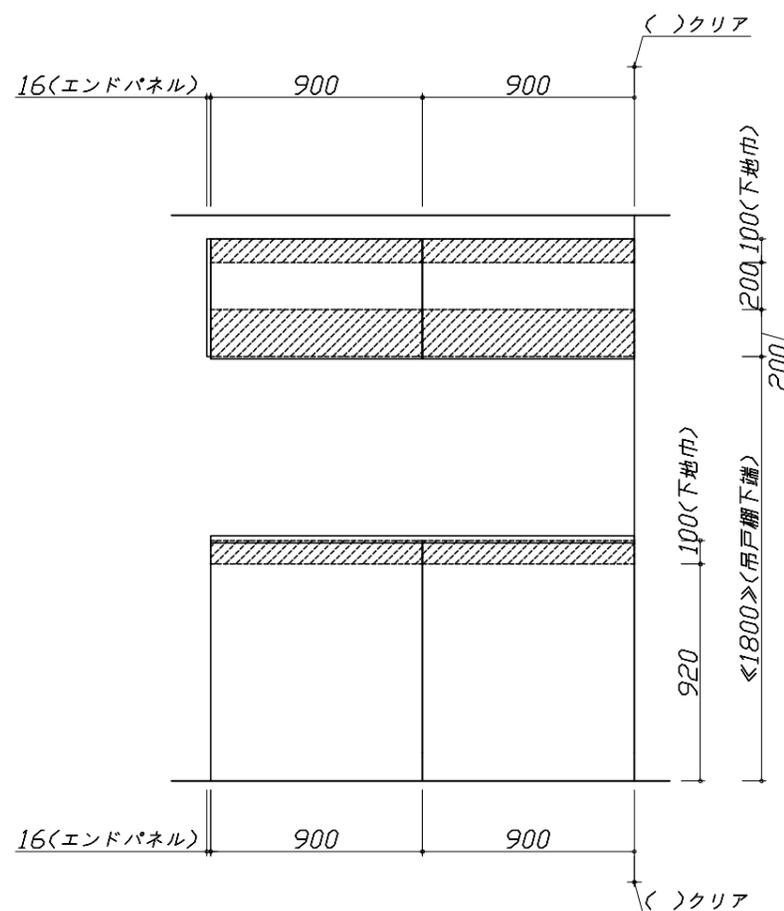

固定下地位置

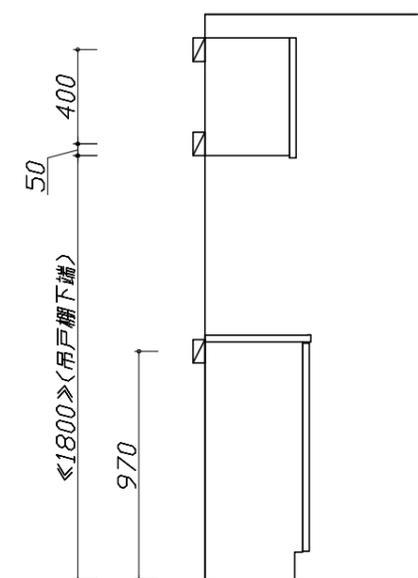

固定下地位置





- 必ずご確認ください。
 - ・天井高さ、吊戸棚・レンジフード取付高さをご確認ください。
 - ・《 》内寸法は参考寸法です。
- 設備図の見方、表示記号について
 - ・寸法はキッチンパネル厚みとクリア寸法を含んでいません。
 - ・KP：キッチンパネル
 - ・▽：設置基準線

■設備記号

記号	記号の意味	記号	記号の意味
○	給水位置	⊙	ガス配管位置
●	給湯位置	⊖	コンセント位置
⊘	排水位置	⊖E	アース付コンセント位置
⊙	電源位置	㍻	電源取出位置

□ : 点検口

※ダクト配管可能範囲は詳細図参照

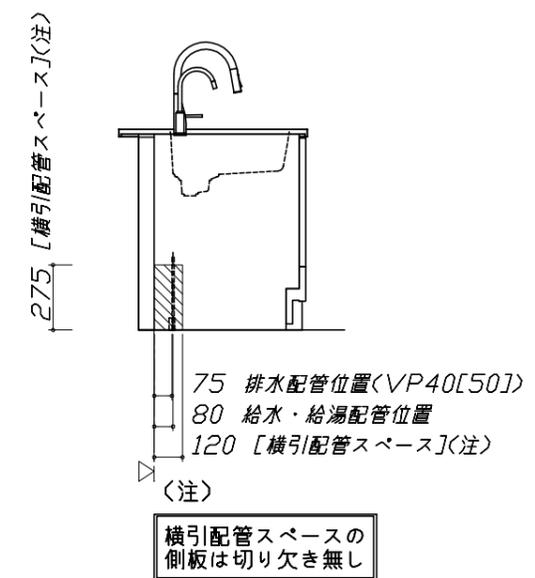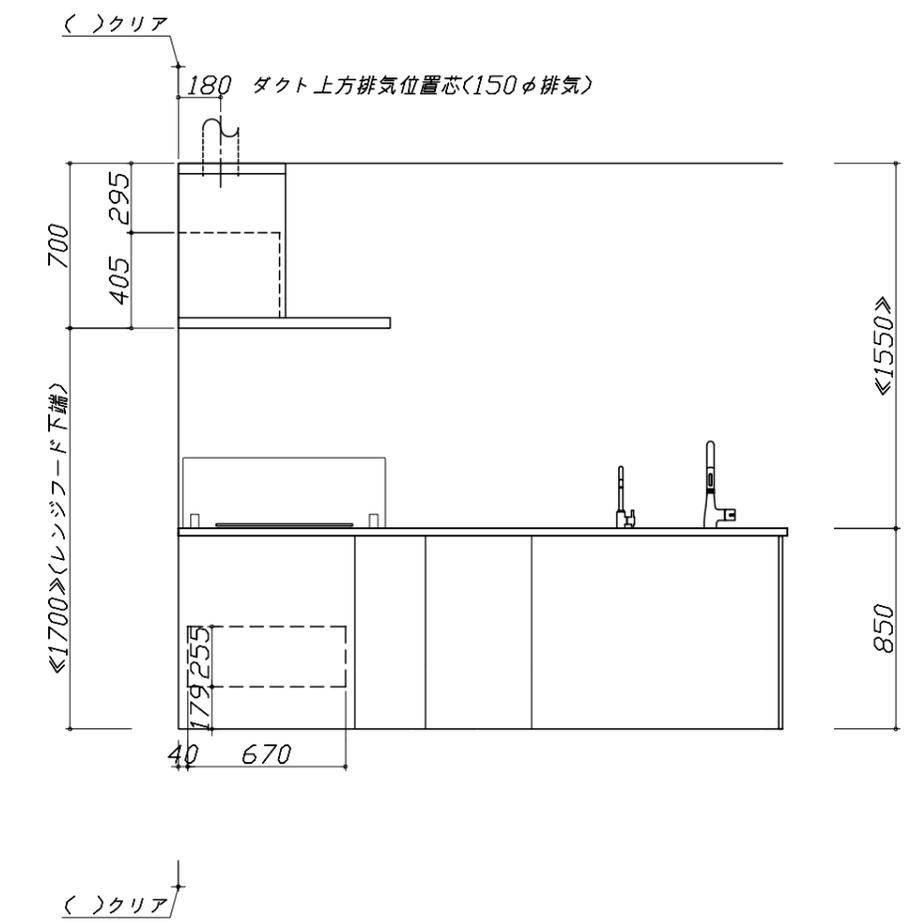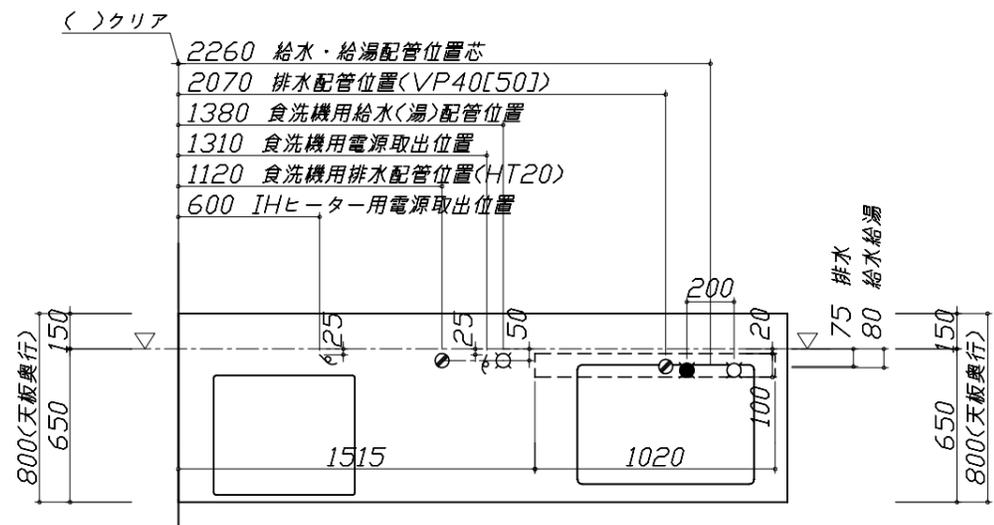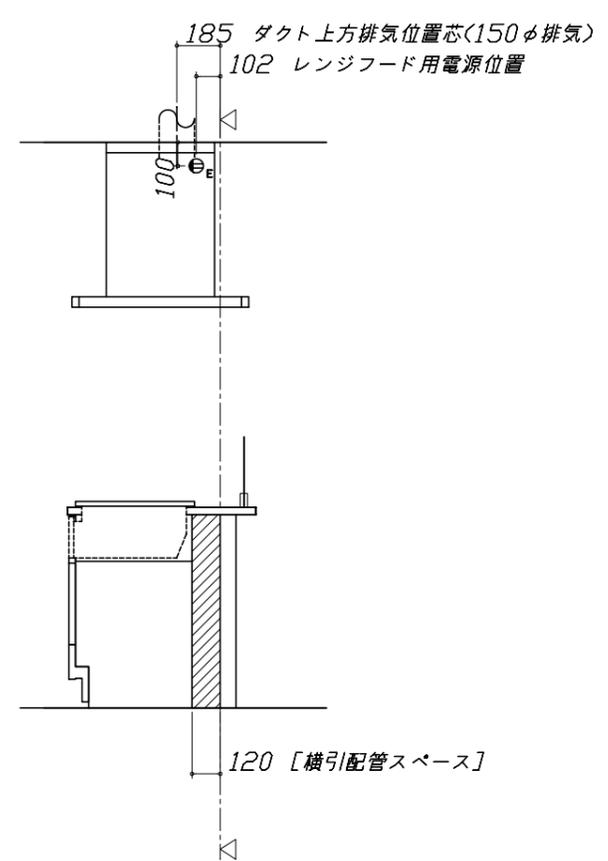

- 必ずお読みください
- 1)以下の工事・部材は別途ご用意ください。
 - ・周囲躯体、仕上げ、取付用下地工事
 - ・ダクト工事、壁面開口、屋外化粧カバー取付等
 - ・給排水配管、電気配線、ガス配管及び接続工事
- 2)本体の取付以外の関連工事は法的有資格者による工事が必要になります。
 - ・大工工事、電気工事、ガス配管工事、管工事、建具工事等

■機器類電源詳細

1	レンジフード用電源	15A-125V E付埋込コンセント 消費電力145W	⊖E
2	IHヒーター用電源	30A-250V 単相200Vコンセント 消費電力5800W	㍻
3	食洗機用電源	15A-125V E付埋込コンセント	㍻

Takara standard
タカラスタンダード株式会社

現場名称： 北海道-大谷地SR SK10様邸
現場番号： A6538941
北海道支店 販売課

ぴったりサイズ木製システムキッチン Refit リフィット
プラン番号： 1200A-1912-0421T
担当営業：

設備図 1 縮尺： 1 / 30
作成日： 2020年7月13日
担当アドバイザー：


縮尺：A3サイズ等倍

- 必ずご確認ください。
 - ・天井高さ、吊戸棚・レンジフード取付高さをご確認ください。
 - ・《 》内寸法は参考寸法です。
- 設備図の見方、表示記号について
 - ・寸法はキッチンパネル厚みとクリア寸法を含んでいません。
 - ・KP：キッチンパネル
 - ・▽：設置基準線

- 必ずお読みください
- 1)以下の工事・部材は別途ご用意ください。
 - ・周囲躯体、仕上げ、取付用下地工事
 - ・ダクト工事、壁面開口、屋外化粧カバー取付等
 - ・給排水配管、電気配線、ガス配管及び接続工事
- 2)本体の取付以外の関連工事は法的有資格者による工事が必要になります。
 - ・大工工事、電気工事、ガス配管工事、管工事、建具工事等


■機器類電源詳細

1	家電収納ユニット用電源	15A-100V・コード必要長さ1m	9
---	-------------	--------------------	---

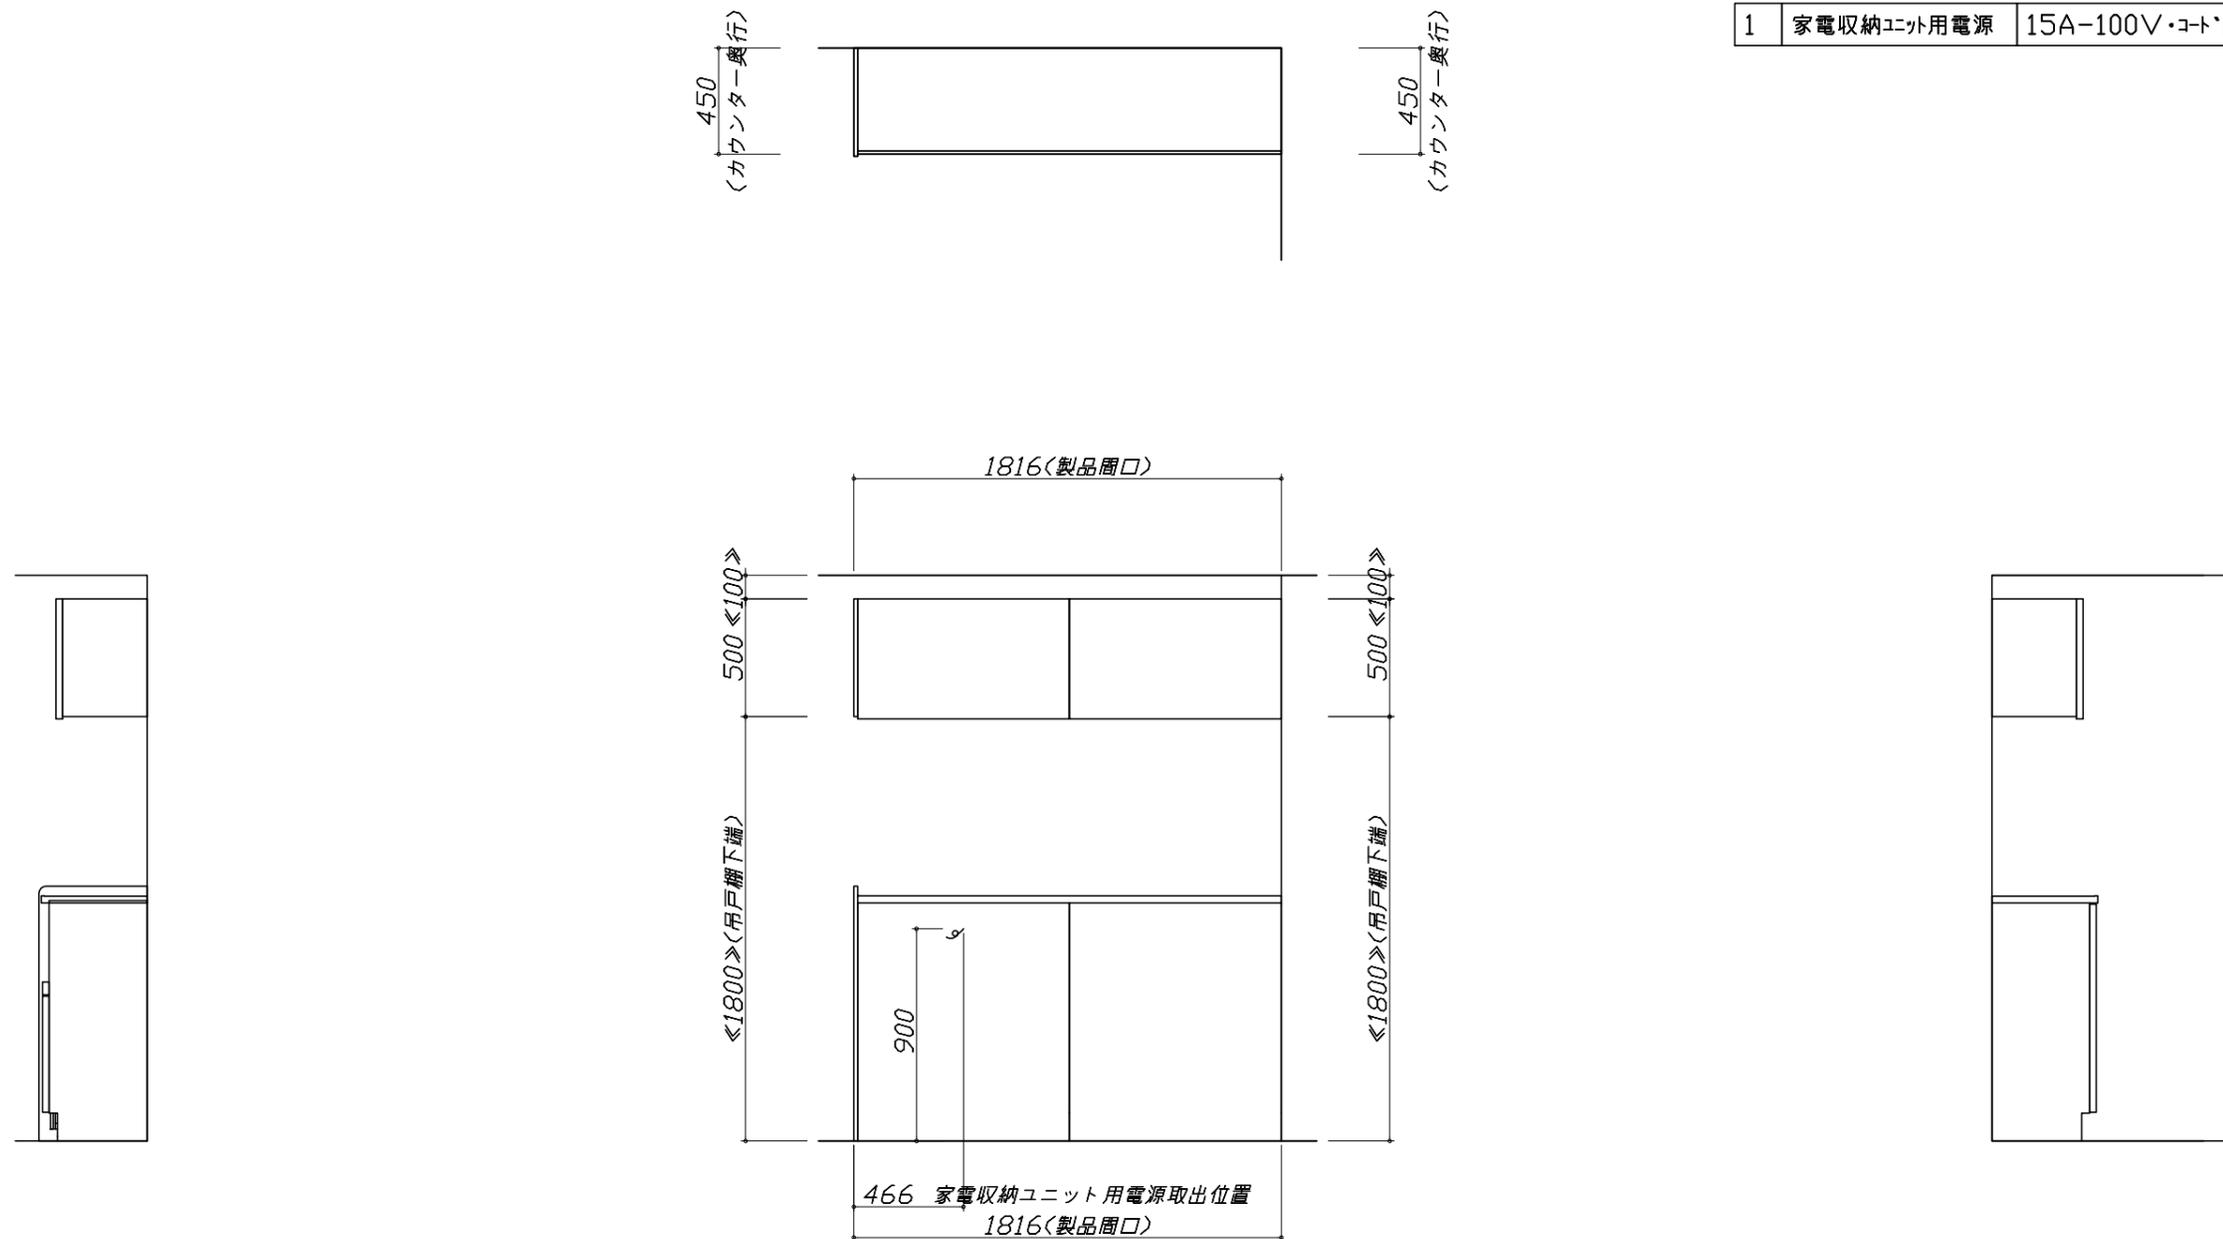


人大シンク給水排水配管例図

給水給湯壁出し配管の場合
止水栓位置にアングル止水栓を取り付けてください。
(止水栓は別途)

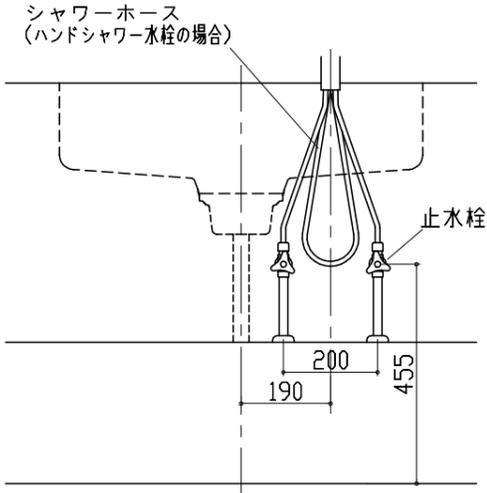


シンク横食器洗い乾燥機 配管例図

床立上げの配管例

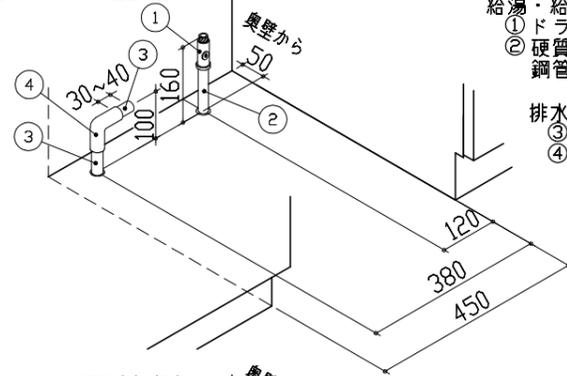

- 給湯・給水 (給湯の場合は耐熱配管)
① ドライバー用ストレート型止水栓
② 硬質塩化ビニルライニング
鋼管相当品
排水 (耐熱塩ビ使用のこと)
③ HT20相当
④ エルボ

壁出しの配管例

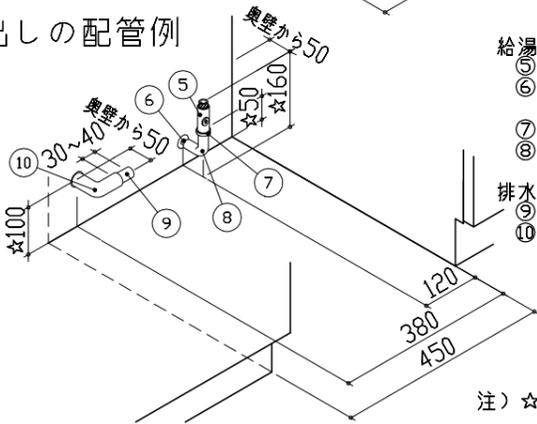

- 給湯・給水 (給湯の場合は耐熱配管)
⑤ ドライバー用ストレート型止水栓
⑥ 硬質塩化ビニルライニング
鋼管相当品
⑦ R1/2ニップル
⑧ Rc1/2エルボ
排水 (耐熱塩ビ使用のこと)
⑨ HT20相当
⑩ エルボ
(配管部材は別途)


注) ☆印寸法は+50でも可とする。

レンジフード詳細図

<SVRA-902TAD L>

実際の排気用接続部品の開口部寸法は、
φ148です。


ダクトカバー
DKLA-SVRA

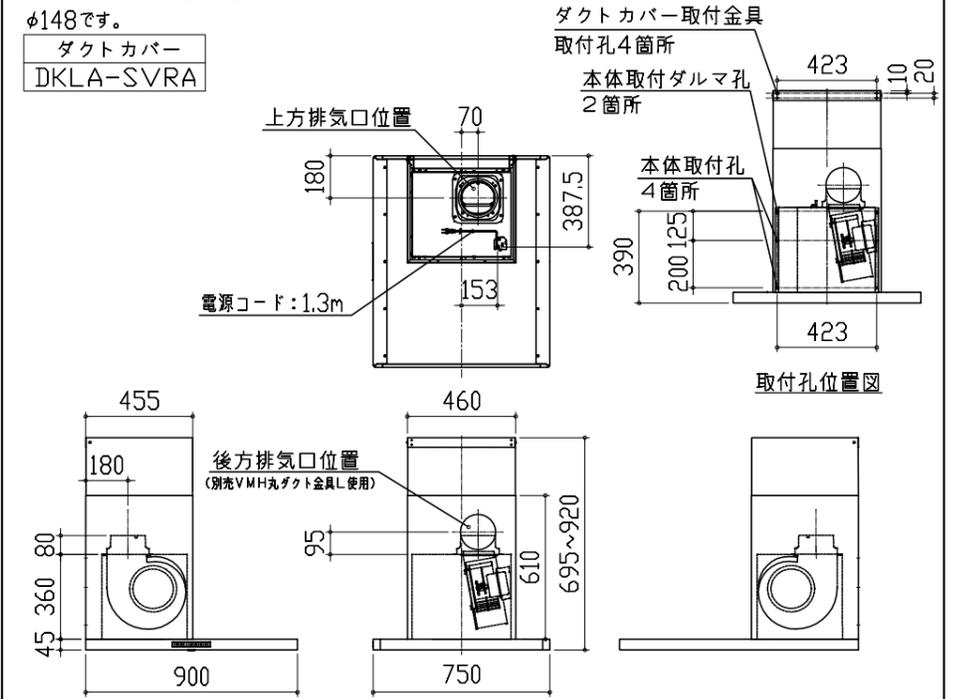

電気配線例図

<HTB-TS8TMAKF>

電源は200V30A以上の専用回路を設けてください。

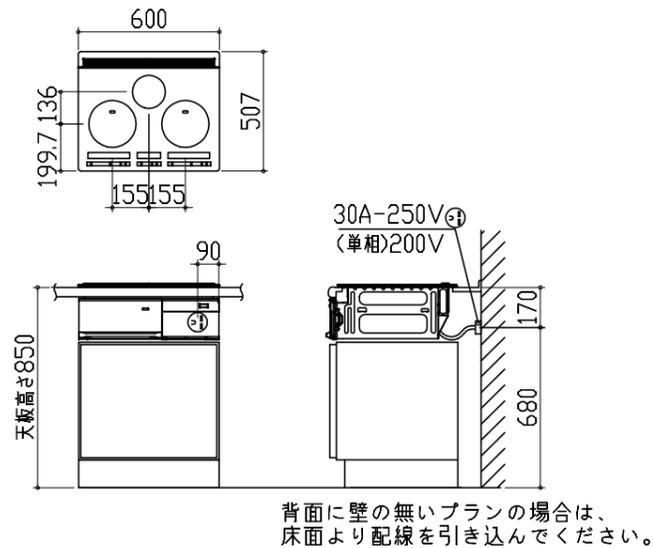


背面に壁の無いプランの場合は、
床面より配線を引き込んでください。

シンク横食器洗い乾燥機 電気配線例図

電源は100V15A以上の専用回路を
設けてください。


品番	消費電力
EW-45R2BT	527W

*本体を設置する場所の背壁 (図の斜線部) に給・排水工事部分
を避けて125V、15Aのアースターミナル付埋込みコンセントを設
け、これに電源電線、アース線を配線してください。

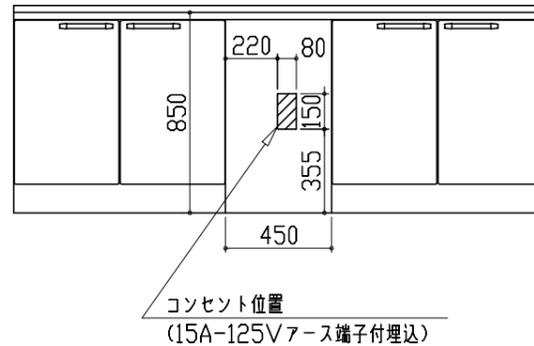

レンジフード詳細図 ダクト配管可能範囲

<SVRA 電動シャッター L排気>

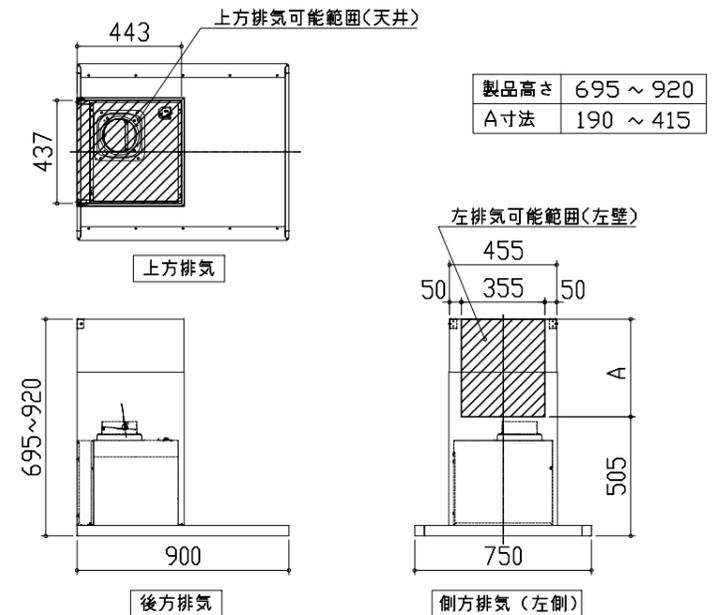


- 注)
●本図はアルミダクトφ150を使用した場合の配管可能範囲である。
断熱材を取付ける場合は厚みを考慮すること。
●リフォーム時など、既設の壁排気口を利用する場合、P変換アタッチメント(別売)を使用すること。

<p>家電収納庫 電気配線例図</p> <p>電源は100V15A以上の専用回路を 設けてください。</p> <p>一次電源取出位置 (コンセントは組込品)</p> <p>キャビネット組込みコンセント</p>	<p>横引配管有効寸法 詳細図</p> <p>【調理キャビネット】</p> <p>▨ : 配管スペース</p> <p>シンク横食洗キャビネット</p>	<p>キャビネット引出寸法 詳細図</p> <p>【調理キャビネット】</p>
<p>横引配管有効寸法 詳細図</p> <p>【調理キャビネット】</p>	<p>キャビネット引出寸法 詳細図</p> <p>【シンクキャビネット】</p>	<p>キャビネット引出寸法 詳細図</p> <p>【コンロキャビネット】</p>
<p>足元スライド標準タイプ</p> <p>▨ : 配管スペース</p>		

エンド取り合い詳細図

【キッチン本体 左側】

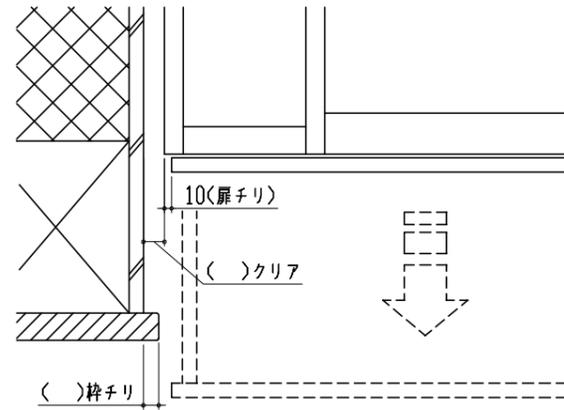


■ 留意事項

引出しを開けたときにドア枠・窓枠・巾木と干渉しないようクリアを確保してください。

エンド取り合い詳細図

【周辺 右側】

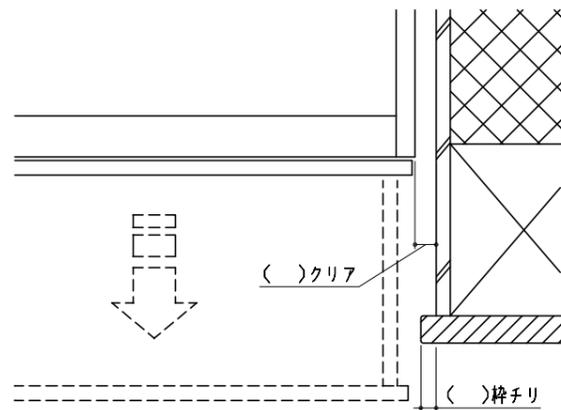

■ 留意事項

引出しを開けたときにドア枠・窓枠・巾木と干渉しないようクリアを確保してください。