

ホーローシステムキッチン 御見積書

ページ 1/4

御名前 北海道 札幌SR SK2 様

業者 様

商品名 Treasia トレーシア

作成日 2024年1月8日
プラン番号 1200A-2311-0412T
現場番号 C4628800

タカラスタンダード株式会社
◆北海道支店 販売課
北海道札幌市白石区
TEL 011-862-6111 / FAX 011-862-6183

◆札幌ショールーム
TEL 011-862-6157 / FAX 011-862-1155

商品御見積金額 **¥1,762,700 (税込 ¥1,938,970)**

()内の価格は税込価格<税率10%>を表示しています。

《参考》別途商品組付費 ¥138,000 (税込 ¥151,800)

- ※ 商品御見積金額には商品組付費は含まれておりません。
- ※ 商品組付費には配送・搬入・商品組付等の費用を含んでいます。
- ※ 商品組付費は現場の状況により変動する事があります。
又、給水・給湯・ガス・ダクト・電気等の接続工事は含まれておりません。

◆御見積仕様

《キッチン》	
奥行	奥行65cm
キッチン本体サイズ	マルチ収納対面プラン型オープンタイプ
天板高さ	255cm
扉カラー	85cm
キッチンパネル	ウオルナットホワイト・シルバーストール
引手タイプ	なし
ワークトップ材質	レール引手タイプ
カラー	アクリル人造大理石
水栓	ソリッドホワイト
食器洗い乾燥機	ハンドシャワー水栓
加熱機器	シンク下設置間口60cmタイプ
レンジ機器	60cmハイパーストールガスコンロ
ガス種	なし
	LPG

◆御確認事項

担当営業	担当アドバイザー	プラン作成者
札幌SR	札幌SR	白山

◆備考

《周辺収納》	
周辺扉カラー	ウオルナットホワイト・シルバーストール
キッチンパネル	なし
周辺引手タイプ	レール引手タイプ
カウンター材質	アクリル人造大理石
カラー	ソリッドホワイト

--	--

No.*

現場番号	C4628800	プラン番号	1200A-2311-0412T	作成日	2024/1/8
------	----------	-------	------------------	-----	----------

御見積明細 キッチン

NO	商品名	仕様	品番	数量	単価	金額
1	人造大理石ワークトップ	アクリル人造大理石シング(ホワイト)	AOIH255 TALD	1	168,500	168,500
2	シンクキャビネット	スライド・シンク下食洗	F-RSXR120KR5(VWVWF)	1	99,500	99,500
3	食器洗い乾燥機	引出し式(シルバースト)	NP-60MSWTA	1	187,000	187,000
4	食器洗い乾燥機用前面パネル	扉同色	P-DWM60VL5(WWV)-1	1	16,500	16,500
5	調理台キャビネット	足元スライド(3段引出し)	F-TFVZ060 -5(VWVWF)	1	91,000	91,000
6	コンロ用キャビネット	足元スライド、ミキリ対応	F-KTVZ075JR5(VWVWF)	1	94,500	94,500
7	水栓	エコタイプハンドシャワー水栓	KM6061ETKC	1	56,500	56,500
8	ガス加熱機器(ハイパーガスコート)	両面焼き	TAF860WV60CV	1		
	ガス加熱機器(本体)	シルバースト	TAF860WV60C P	1	167,500	167,500
	ガス加熱機器(トッププレート)	クリアパールグレー	T860-60TP-CV	1	37,000	37,000
9	収納ユニット	マルチ収納対面用	TMC-S 165	1	37,500	37,500
10	カウンター下パネル	マルチ収納対面用、扉同色	TMB-PCN90H(WW)	1	17,500	17,500
11	カウンター下パネル	マルチ収納対面用、扉同色	TMB-PCS165(WW)	1	13,000	13,000
12	引戸本体	マルチ収納対面用、扉同色	ヒットTMC128(WWV)	1	32,500	32,500
	引戸レールセット	マルチ収納対面用、シルバースト	レールTMC255(V)	1	20,500	20,500
13	引戸収納棚板のみ	マルチ収納対面用、ホワイト	TMC-タナ 128L5W	1	17,000	17,000
14	引戸収納棚板のみ	マルチ収納対面用、ホワイト	TMC-タナ 128R5W	1	17,000	17,000
15	マルチ収納対面用カウンター	人造大理石、ソリッドホワイト	C-OB255NHL(A)	1	34,500	34,500
	【ベースキャビネット小計】			18		1,107,500
16	浄水器専用水栓	アンダーシンクタイプ	TJS-SUI-VUC	1	42,000	42,000
17	レンジフード(本体)	シロッコファン	FUSC-3ADN	1	62,500	62,500
	レンジフード(フード)	ステンレス	SVRA-902TFADRN	1	71,000	71,000
	レンジフード(ダクトカバー)	ステンレス	DKLA-SVRA	1	18,500	18,500
	レンジフード別売部品	レンジフード横壁取付金具	SVRAカハトリツツカナガ	1	1,000	1,000
18	リモコン		RHリモコン-2	1	2,000	2,000
19	シロッコファン用排気金具	左右・後方排気接続用	VMHマルタカトカナガL	1	2,500	2,500
20	エンドパネル	マルチ収納対面用	EP-TMB-85L(WWV)-1	1	36,000	36,000
21	前輪カバー		P-DC120 -5(W)	1	4,000	4,000
22	前輪カバー		P-DC073 -5(W)	1	3,500	3,500
23	前輪カバー		P-DC060 -5(W)	1	3,500	3,500
24	水切りネット	人込シンク用	ミスキリネット T(A)	1	4,000	4,000

現場番号	C4628800	プラン番号	1200A-2311-0412T	作成日	2024/1/8
------	----------	-------	------------------	-----	----------

御見積明細 キッチン

NO	商品名	仕様	品番	数量	単価	金額
25	どこでもラック	フキン掛け(上面取付タイプ)	MGSK ウェブフキンカケ (W)	1	2,500	2,500
26	間仕切り名人	Tタイプ、かくせるラック併設用	MGマジキJP TC 1	4	3,900	15,600
27	スライドサブケース	調理キャビネット用	スライドサブケース	1	2,000	2,000
28	かくせるローローボックス	間口60cm用	ドビラウラHS- 60N	1	6,000	6,000
29	かくせるローローボックス	間口73cm用	ドビラウラHS- 73N	1	7,000	7,000
30	水切りトレイ		ミズキトレイ	1	4,500	4,500
31	スパイストレイ		スパイストレイ	1	3,000	3,000
32	水栓取付機		スイセントリツケサンT	1		
33	コンセント	マルチ収納対面用	TMBコンセントボックス	1	3,500	3,500
34	カートリッジホルダー	ローローキャビ用	カートリッジホルダー-MG	1	1,900	1,900
35	施工部材		シリコン(クリア2)	1	1,000	1,000
36	施工部材		シリコン(ホワイト2)	1	1,000	1,000
キッチン合計				45		¥1,406,000

御見積明細 周辺収納

NO	商品名	仕様	品番	数量	単価	金額
37	カウンターユニット用カウンター	奥行45cm、人造大理石、リフトホワイト	C-OP270NU (A)	1	73,500	73,500
38	カウンターキャビネット	奥行45cm、スライド(3段引出し)、台輪ホワイト	F-TFSL090M-5(VWWWVFW	2	97,500	195,000
39	カウンターキャビネット	奥行45cm、オープン	F-TA L090M-5(VWWWVFW-G	1	47,000	47,000
40	エンドパネル	奥行45cmキャビネット・トール下台用	EP-NLN-85 (VWWWVD	1	10,500	10,500
41	間仕切り名人	Sタイプ、間口45cm用	MGマジキJP SM 2	5	3,600	18,000
42	間仕切り名人	Tタイプ、かくせるラック併設用	MGマジキJP TC 1	3	3,900	11,700
43	施工部材		シリコン(ホワイト2)	1	1,000	1,000
周辺収納合計				14		¥356,700

商品総合計

商品総合計	59	¥1,762,700
-------	----	------------

※ 御見積明細の価格には消費税は含まれておりません。別途消費税が必要となります。

現場番号	C4628800	プラン番号	1200A-2311-0412T	作成日	2024/1/8
------	----------	-------	------------------	-----	----------

《参考》別途商品組付費



キッチン商品組付費

¥138,000 (税込 ¥151,800)

※ 商品組付費は現場の状況により変動する事があります。又、給水・給湯・ガス・ダクト・電気等の接続工事は含まれておりません。

()内の価格は税込価格<税率10%>を表示しています。

- 必ずご確認ください。
 - ・天井高さ、吊戸棚・レンジフード取付高さをご確認ください。
 - ・< >内寸法は参考寸法です。
- 表示記号について
 - ・KP：キッチンパネル
 - ・▽：設置基準線

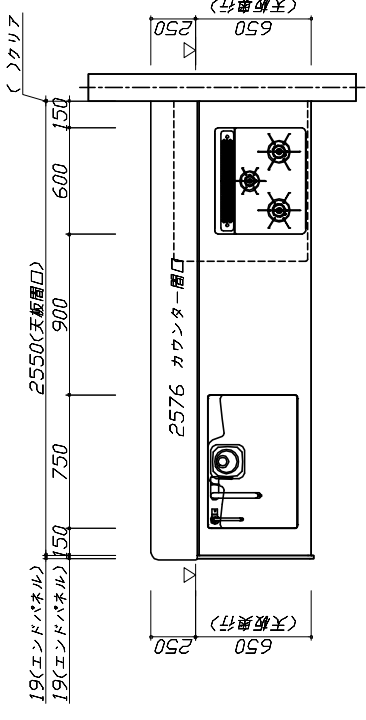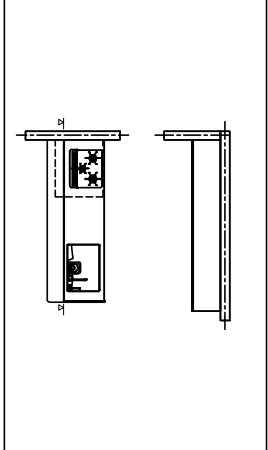

Takara standard
タカラスタンダード株式会社




現場名称：北海道_札幌SR SK2様邸
現場番号：C4628800
北海道支店 販売課

ホーローシステムキッチン Treasia トレーシア
プラン番号：1200A-2311-0412T
担当営業：札幌SR

姿図 1
作成日：2024年1月8日
担当アドバイザー：札幌SR

縮尺：A3サイズ等倍

- 必ずご確認ください。
- ・天井高さ、吊戸棚・レンジフード取付高さをご確認ください。
- ・<>内寸法は参考寸法です。
- 表示記号について
- ・KP: キッチンパネル
- ・▽: 設置基準線

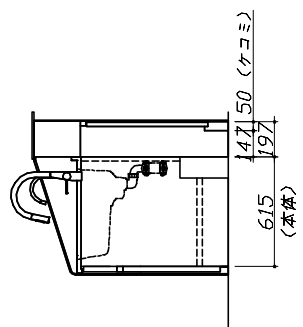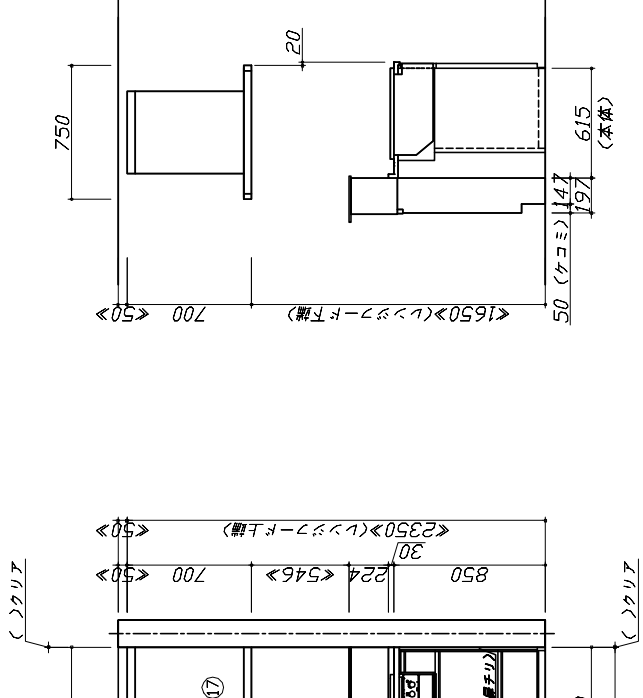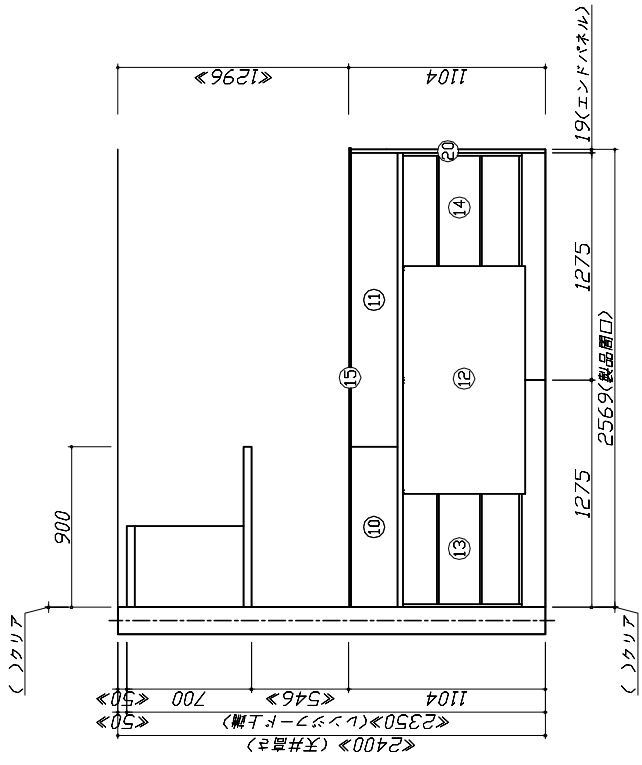

Takara standard
タカラスタンダード株式会社





現場名称: 北海道_札幌SR SK2様邸
現場番号: C4628800
北海道支店 販売課

ホーシステムキッチン Treasia トレーシア
プラン番号: 1200A-2311-0412T
担当営業: 札幌SR

姿図 2
作成日: 2024年1月8日
担当アドバイザー: 札幌SR

縮尺: A3サイズ等倍

- 必ずご確認ください。
 - ・天井高さ、吊戸棚・レンジフード取付高さをご確認ください。
 - ・<>内寸法は参考寸法です。
- 表示記号について
 - ・KP：キッチンパネル
 - ・▽：設置基準線

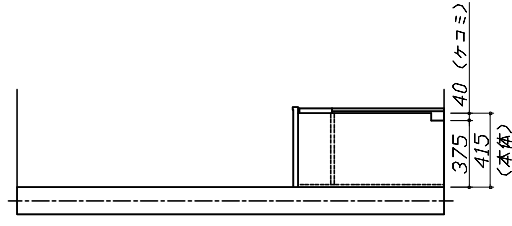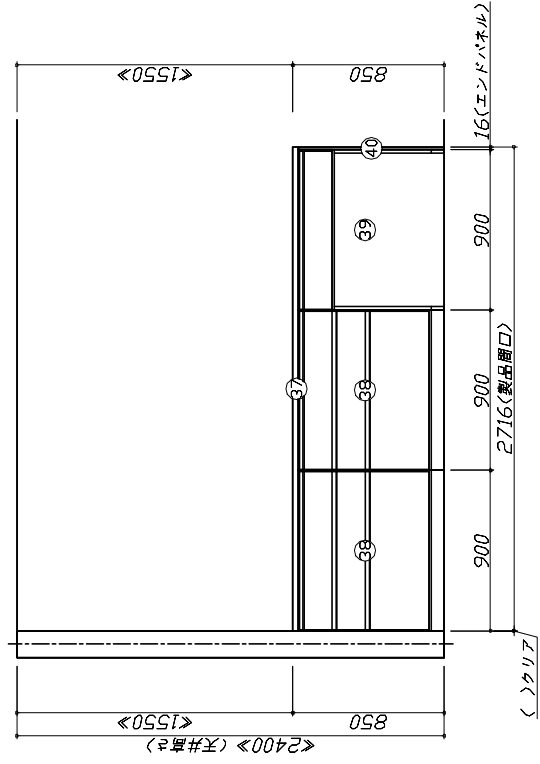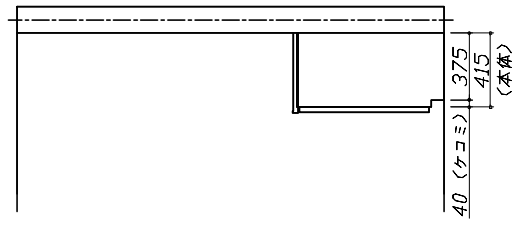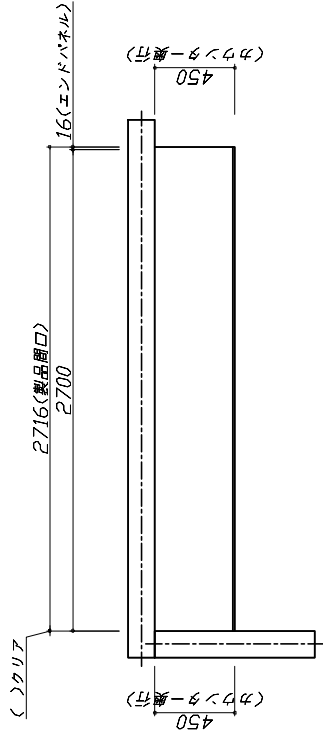



Takara standard
タカラスタンダード株式会社

現場名称：北海道_札幌SR SK2様邸
現場番号：C4628800
北海道支店 販売課

ホーローシステムキッチン Treasia トレーシア
プラン番号：1200A-2311-0412T
担当営業：札幌SR

姿図 3
作成日：2024年1月8日
担当アドバイザー：札幌SR

縮尺：A3サイズ等倍

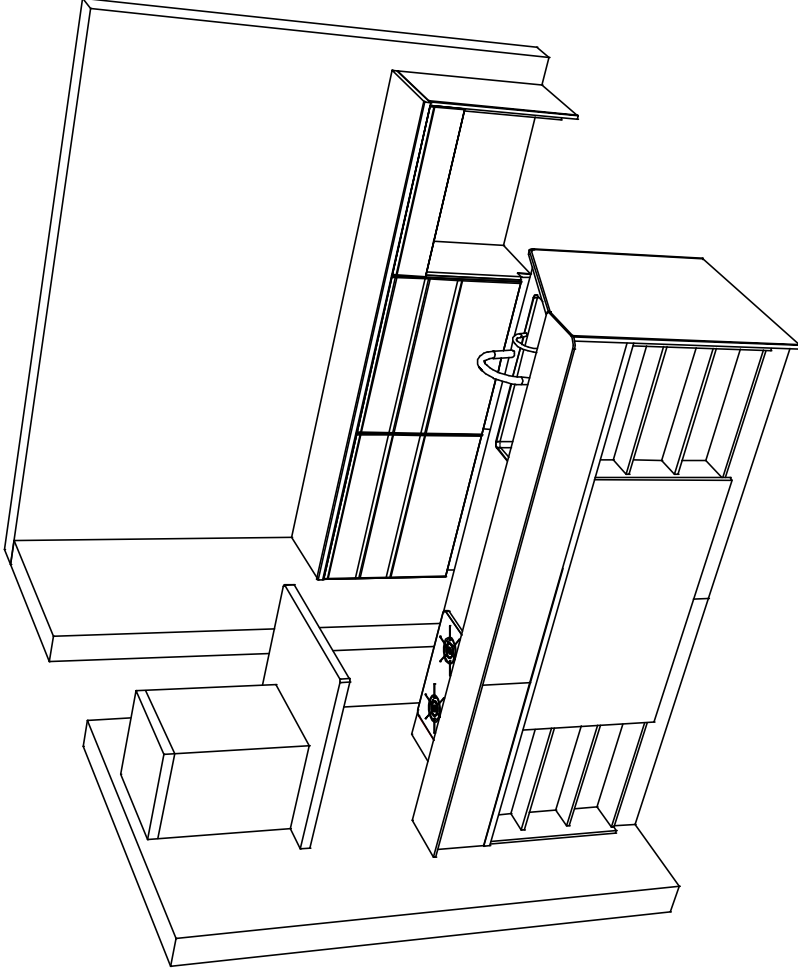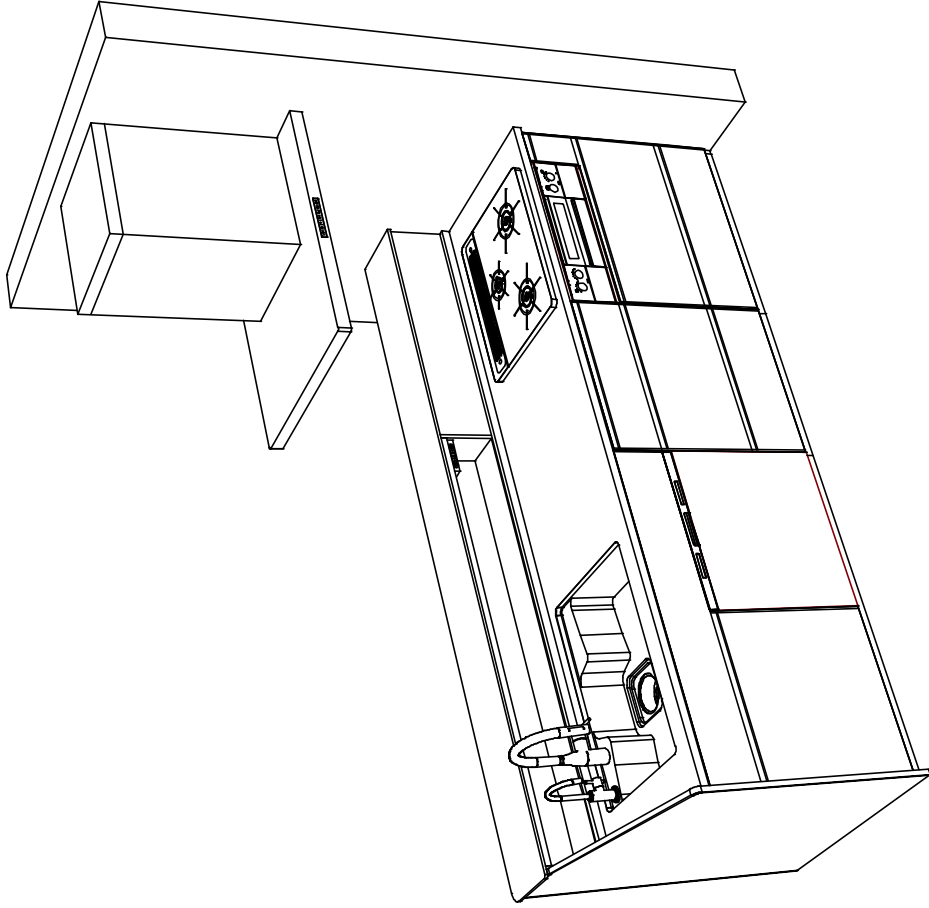

Takara standard
タカラスタンダード株式会社

現場名称：北海道_札幌SR SK2様邸

現場番号：C4628800

北海道支店 販売課

ホーロシステムキッチン Treasia トレーシア

プラン番号：1200A-2311-0412T

担当営業：札幌SR

姿図 4

作成日：2024年1月8日

担当アドバイザー：札幌SR

縮尺：1 / 30

縮尺：A3サイズ等倍

■商品仕様書

商品シリーズ	ホーローシステムキッチン TREASIA トレーシア
タイプ	広五スライドタイプ
扉カラー	別付外枠外・ホム・モト
引手種類	レール引手タイプ
天板形状・間口	※取組内面アラミ型ホウキ割 255cm
奥行	奥行65cm
天板高さ	85mm
キッチンパネル	-
キッチンパネルカラー	なし
島切り・エッジ材	-

商品仕様

■商品仕様書 (キッチン側)



品目	仕様	備考	
天板	材質	アクリル人造大理石 色 ソリッドホワイト	
	シンク	アクリル人造大理石シンク 色 ホワイト	
	部品	-	
		※別付 T(A)	
		-	
		-	
	下台	本体	ホーロー製 色 ホワイト
		底板	ホーロー製
		引出し	ホーロー製
		レール・丁香	ソフトクロースレール
部品(標準)		かくせるホーローボックス	
部品(オプション1)		-	
部品(オプション2)		-	
水栓1		KM606ETKC	
水栓2		TJS-SJT-VUC	
食器洗い乾燥機		NP-60MSBVT 色 シルバー	
取組仕様 (下台)	加熱機器(本体)	TAFB60WV60CV 色 シルバー	
	加熱機器(トッププレート)	ハイパーガラスコートトップ 色 クリアパールグレー	
	加熱機器(レンジ)	-	
	本体	-	
	前扉ラッチ	-	
	吊戸棚	部品	-
		品名	SVRA-902TFADR 色 ステンレス
		フラン仕様	シロッコファン(標準タイプ) VMH007外付付L
	レンジフード	部品	-
		照明ユニット	SVRAトヨタ付付付: RH1520-2
アイラック		-	
設備仕様 (上台)	電動昇降戸棚	-	
	昇降機	-	
	材質	-	
エンドパネル	ホーロー製 色 ウォールナットホワイト		
天井看板	品名	-	

■商品仕様書 (周辺取組側)

品目	仕様	備考
周辺仕様	周辺扉カラー	別付外枠外・ホム・モト
	周辺引手タイプ	レール引手タイプ
	キッチンパネル	なし
トールユニット	本体	-
	底板	-
	引出し	-
	レール	-
カウンタースタック	丁香	-
	前扉ラッチ	-
	部品	-
	本体	木製 色 ホワイト
	底板	木製
	レール	ソフトクロースレール
家電収納	丁香	-
	本体	-
	部品	-
周辺カウンター	材質	アクリル人造大理石 色 ソリッドホワイト
	本体	-
吊戸棚	前扉ラッチ	-
	部品	-
設備仕様 (上台)	アイラック	-
	材質	ホーロー製 色 ウォールナットホワイト
天井看板	品名	-

基本工事区分について

本説明書は、キッチンの本体組立・設置と関連工事（建設工事）である 大工工事、電気工事、ガス配管工事、管工事（給排水）などと区別して説明しています。
建設工事は関連する法令・規定に従って法的有資格者による工事が必要になります。
流通業者様からの発注で下請けとして本体の「取付・設置」を行う場合は、建設工事部分とキッチン本体「取付・設置」を区別して行ってください。
設置前工事、設置後工事の一部でも含む場合は、建設工事となります。

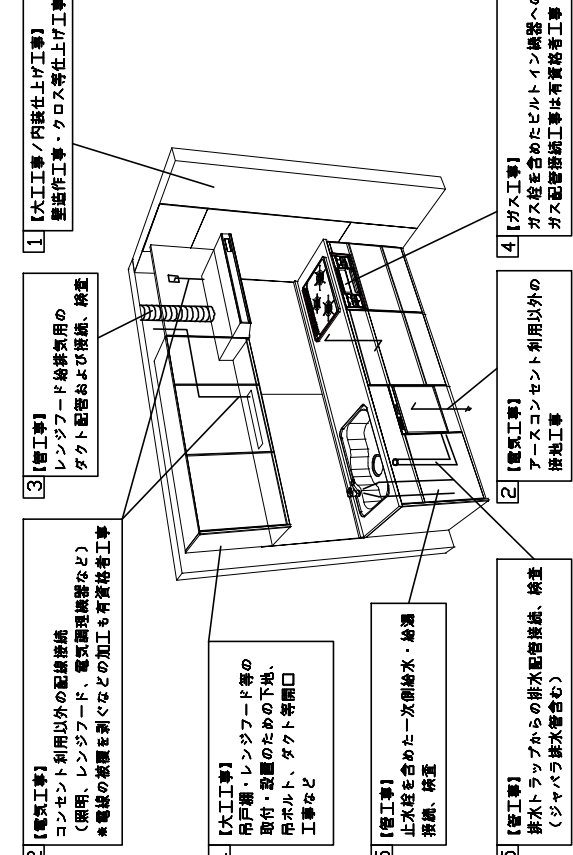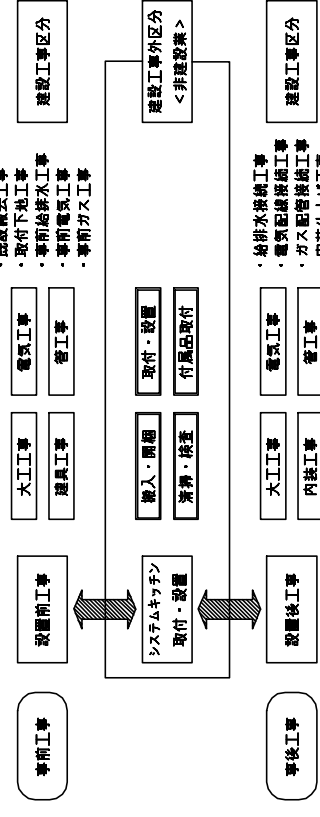



参考：キッチン・バス工業会『工事区分ガイドライン』

工事区分	部位 (図)	業種区分	作業名称 (区分)	建設工事 建設工事外	作業内容		
設置前工事	1 3	大工 管	外壁の開口工事 建物の下地処理工事 階段取付壁下地処理工事 アンカー、吊ボルト工事 換気機器用ダクトの関連工事 キッチンパネル下地処理工事 レンジフードの電気工事 IH調理機器の電気工事 ウォールキャビネット部分の電気工事 電動昇降戸開の電気工事 食器洗い乾燥機の電源・アース工事 ガス調理機器のガス配管工事 排水配管の立上げ工事 給水・給湯配管の立上げ工事 食器洗い乾燥機の給排水配管工事 キッチンパネルの取付 製品間のシリコン充填 レンジフードの取付 ウォールキャビネットの取付	大工工事 管工事 電気工事 ガス工事 管工事	レンジフードのダクト用の建築壁の穴あけ工事 ウォールキャビネット等の取付のための壁下地処理工事 天井・壁等の腐蝕等取付のための下地処理工事 吊戸棚、レンジフード等のアンカー、吊ボルト工事 建築物の事前ダクト配管等の工事 キッチンパネルを貼るための建築壁の下地処理工事 建築の壁内配線と配線器具 (コンセント) 工事 IH調理機器専用の200Vの事前電気工事 照明器具等の電気工事 電動昇降戸開の専用電源・アース工事 食器洗い乾燥機の専用電源・アース工事 ガス調理機器の事前ガス配管工事 キッチン排水用の所定位置への給排水配管立上げ工事 キッチン専用の所定位置への給水給湯配管立上げ工事 食器洗い乾燥機の専用給水(給湯)・排水配管前工事 製品を加工して建築下地へ取付 製品間の隙間を仕上げる処理作業 本体及び化粧パネルを取付ける作業 ウォールキャビネットを取付ける作業		
				2	電気	電気工事	照明器具等の電気工事 電動昇降戸開の専用電源・アース工事 食器洗い乾燥機の電源・アース工事 ガス調理機器のガス配管工事 排水配管の立上げ工事 給水・給湯配管の立上げ工事 食器洗い乾燥機の給排水配管工事 キッチンパネルの取付 製品間のシリコン充填 レンジフードの取付 ウォールキャビネットの取付
				4 5	ガス 管	ガス 管	ガス調理機器のガス配管工事 排水配管の立上げ工事 給水・給湯配管の立上げ工事 食器洗い乾燥機の給排水配管工事 キッチンパネルの取付 製品間のシリコン充填 レンジフードの取付 ウォールキャビネットの取付
設置後工事	2 3 4 5	電気 管 ガス 管	電気配線器具の取付 レンジフードとダクト接続工事 その他電化機器の工事 ガス調理機器のガス配管接続工事 給水・給湯配管と水栓の接続工事 給水・給湯配管とオプシヨン機器の接続工事 建築斜排水配管への接続工事	電気工事 管工事 ガス工事 管工事	事前配線の電線類と照明器具の接続、検査 スイッチ、コンセント等の電気配線工事 建築ダクトとレンジフードの接続、検査 電化機器と電源線、アースの接続工事 ガス調理機器とガス栓との接続工事 (資格要) 給水・給湯の一次側と水栓の接続、検査 オプシヨン機器と一次側給排水の接続、検査 キッチン排水配管と建築斜排水配管の接続、検査		
				2 3	電気 管	電気配線器具の取付 レンジフードとダクト接続工事 その他電化機器の工事	事前配線の電線類と照明器具の接続、検査 スイッチ、コンセント等の電気配線工事 建築ダクトとレンジフードの接続、検査 電化機器と電源線、アースの接続工事
				4 5	ガス 管	ガス調理機器のガス配管接続工事 給水・給湯配管と水栓の接続工事 給水・給湯配管とオプシヨン機器の接続工事 建築斜排水配管への接続工事	水栓、浄水器同梱部材の組立 (ワークトップへの取付) ビルトイン機器のキッチン本体への組込作業 完成後の試運転、性能確認検査 ウォールキャビネット照明器具工事 電気配線器具の取付 レンジフードとダクト接続工事 その他電化機器の工事 ガス調理機器のガス配管接続工事 給水・給湯配管と水栓の接続工事 給水・給湯配管とオプシヨン機器の接続工事 建築斜排水配管への接続工事

※【注記 1】原則、現場支給製品は空箱前で取付実施とする
※【注記 2】当社製品のみ実施工場が多い。但し、現場により打合せにて作業範囲を決定する場合はある
※【注記 3】給排水配管の仕様や状況により、排水製品の組立作業範囲を打合せにて決定する
※【注記 4】製品の完成検査、試運転は、工事完成後に行う場合が多い。但し、原則、商品取付完了時に検査、試運転が可能な範囲のみキッチン設置者が実施する

■必ずご確認ください。
 ・天井高さ、吊戸棚・レンジフード取付高さをご確認ください。
 ・<>内寸法は参考寸法です。
 ■設備図の見方、表示記号について
 ・寸法はキッチンパネル厚みとクリア寸法を含んでいませぬ。
 ・KP：キッチンパネル
 ・▽：設置基準線

■必ずお読みください
 1)以下の工事・部材は別途ご用意ください。
 ・周囲躯体、仕上げ、取付用下地工事
 ・ダクト工事、壁面開口、屋外化粧カバー取付等
 ・給排水配管、電気配線、ガス配管及び接続工事
 2)本体の取付以外の関連工事は法的な資格者による工事が必要になります。
 ・大工工事、電気工事、ガス配管工事、管工事、建具工事等
 3)キッチンパネルを設置する壁面下地はプラスチックボード仕上げをお願いします。

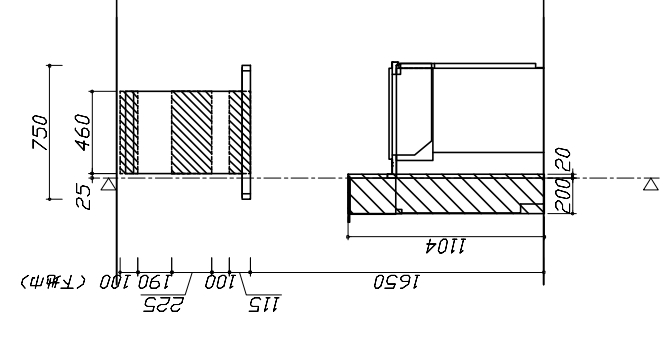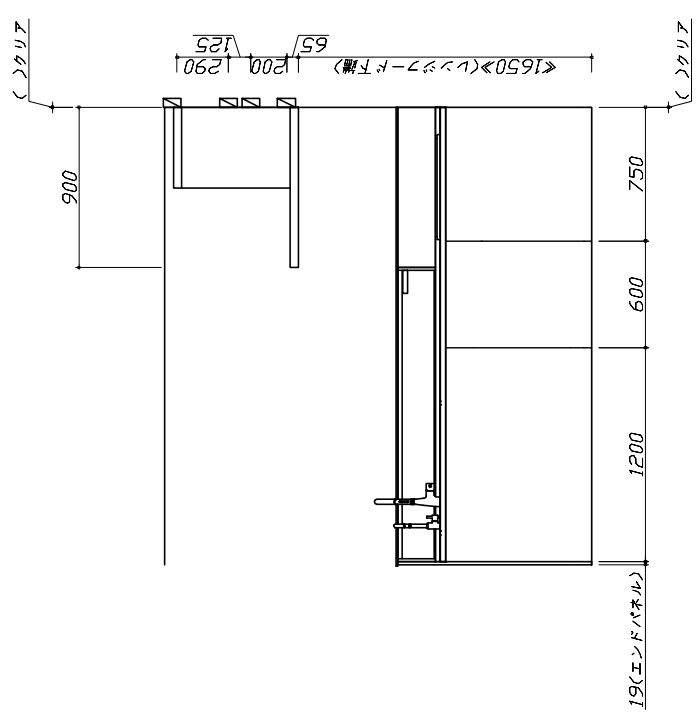

固定下地位置

固定下地位置

固定下地位置

Takara standard
 タカラスタンダード株式会社

現場名称：北海道_札幌SR SK2様邸
 現場番号：C4628800
 北海道支店 販売課




ホーシシステムキッチン Treasia トレーシア
 プラン番号：1200A-2311-0412T
 担当営業：札幌SR

下地図 1
 作成日：2024年1月8日
 担当アドバイザー：札幌SR

縮尺：A3サイズ等倍

■必ずご確認ください。
 ・天井高さ、吊戸棚・レンジフード取付高さをご確認ください。
 ・< >内寸法は参考寸法です。
 ■設備図の見方、表示記号について
 ・寸法はキッチンパネル厚みとクリア寸法を含んでいません。
 ・KP：キッチンパネル
 ・▽：設置基準線

■必ずお読みください
 1)以下の工事・部材は別途ご用意ください。
 ・周囲躯体、仕上げ、取付用下地工事
 ・ダクト工事、壁面開口、屋外化粧カバー取付等
 ・給排水配管、電気配線、ガス配管及び接続工事
 2)本体の取付以外の関連工事は法的な資格者による工事が必要になります。
 ・大工工事、電気工事、ガス配管工事、管工事、建具工事等
 3)キッチンパネルを設置する壁面下地はプラスチックボード仕上げをお願いします。

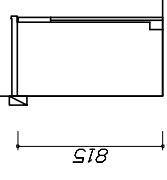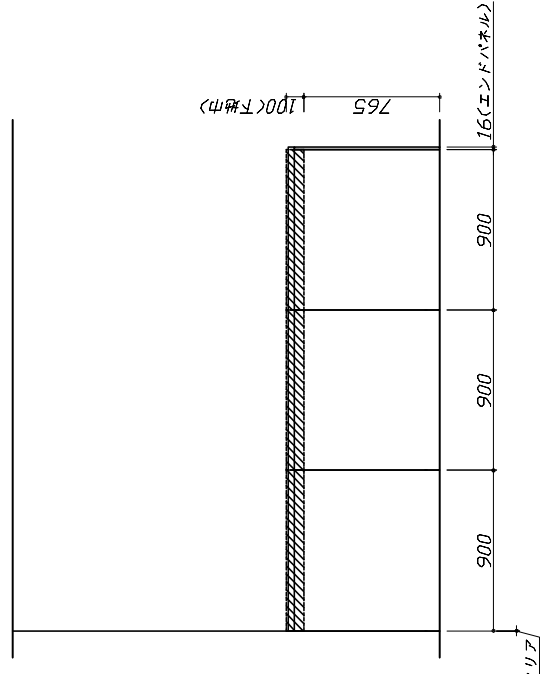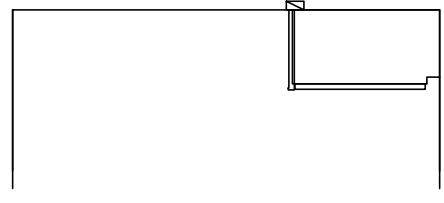

固定下地位置

固定下地位置

固定下地位置

Takara standard
 タカラスタンダード株式会社

現場名称：北海道_札幌SR SK2様邸
 現場番号：C4628800
 北海道支店 販売課

ホーシシステムキッチン Treasia トレーシア
 プラン番号：1200A-2311-0412T
 担当営業：札幌SR

下地図 2
 作成日：2024年1月8日
 担当アドバイザー：札幌SR

縮尺：A3サイズ等倍

■必ずご確認ください。
 ・天井高さ、吊戸棚・レンジフード取付高さを
 ご確認ください。
 ・<>内寸法は参考寸法です。
 ■設備図の見方、表示記号について
 ・寸法はキッチンパネル厚みとクリア寸法を
 含んでいません。
 ・KP：キッチンパネル
 ・▽：設置基準線

■設備記号

記号	記号の意味	記号	記号の意味
☐	給水位置	⊖	コンセント位置
●	給湯位置	⊖E	7-ス付コンセント位置
○	排水位置	⊖ET	7-ス付7-ス付コンセント位置
⊙	ガス配管位置	㍻	電源取出口位置
⊕	電源位置		


[] : 点検口

■必ずお読みください
 1)以下の工事・部材は別途ご用意ください。
 ・周囲躯体、仕上げ、取付用下地工事
 ・ダクト工事、壁面開口、屋外化粧カバー取付等
 ・給排水配管、電気配線、ガス配管及び接続工事
 2)本体の取付以外の関連工事は法的な資格者による
 工事が必要になります。
 ・大工工事、電気工事、ガス配管工事、管工事、建具工事等



■機器類電源詳細

	15A-125V E付埋込コンセント	⊖ET
1 食洗機用電源	15A-125V E付埋込コンセント	⊖E
2 レンジフード用電源	15A-125V E付埋込コンセント 消費電力145W	⊖E
3 コセットホック用電源	15A-100V	㍻

※コト必要長さは詳細図参照

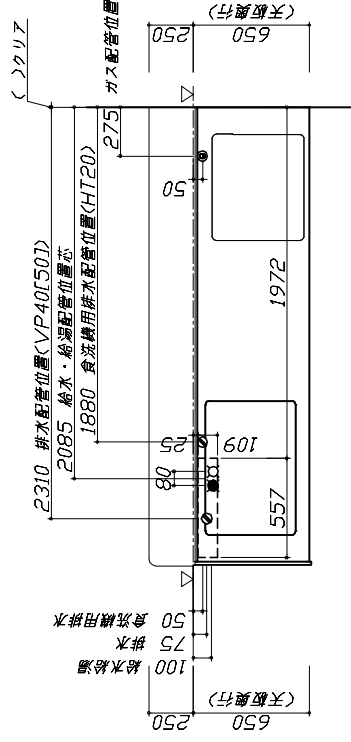

※ダクト配管可能範囲は詳細図参照


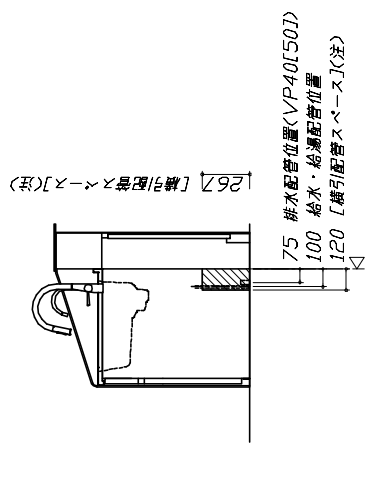
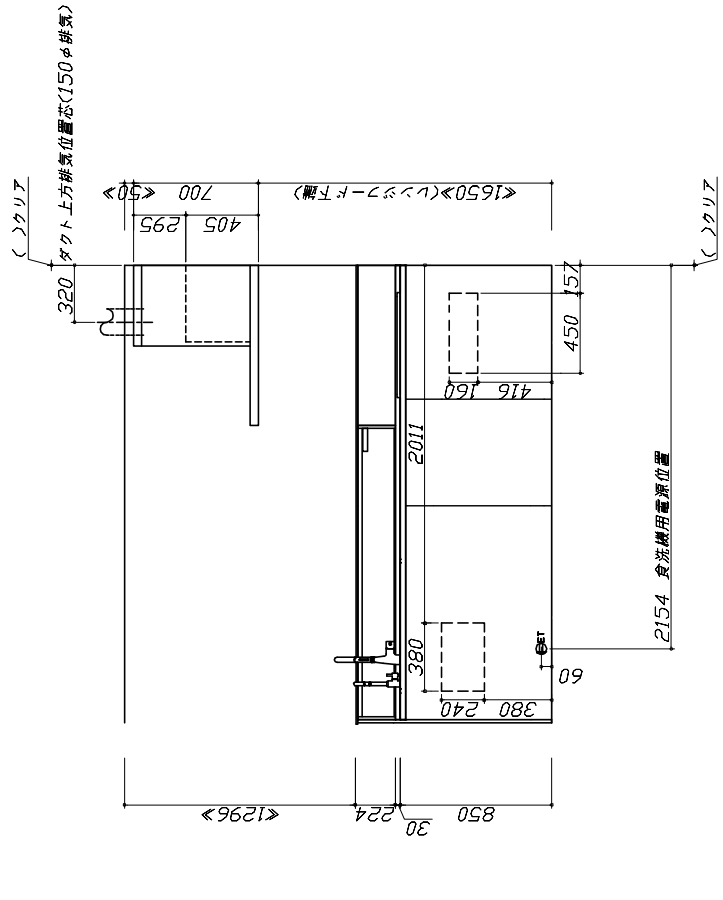


(注)
 食洗機側の配管スペース
 は詳細図参照

縮尺：A3サイズ等倍

■必ずご確認ください。
 ・天井高さ、吊戸棚・レンジフード取付高さをご確認ください。
 ・<>内寸法は参考寸法です。
 ■設備図の見方、表示記号について
 ・寸法はキッチンパネル厚みとクリア寸法を含んでいけません。
 ・KP：キッチンパネル
 ・▽：設置基準線

■必ずお読みください
 1)以下の工事・部材は別途ご用意ください。
 ・周囲躯体、仕上げ、取付用下地工事
 ・ダクト工事、壁面開口、屋外化粧カバー取付等
 ・給排水配管、電気配線、ガス配管及び接続工事
 2)本体の取付以外の関連工事は法的な資格者による工事が必要になります。
 ・大工工事、電気工事、ガス配管工事、管工事、建具工事等

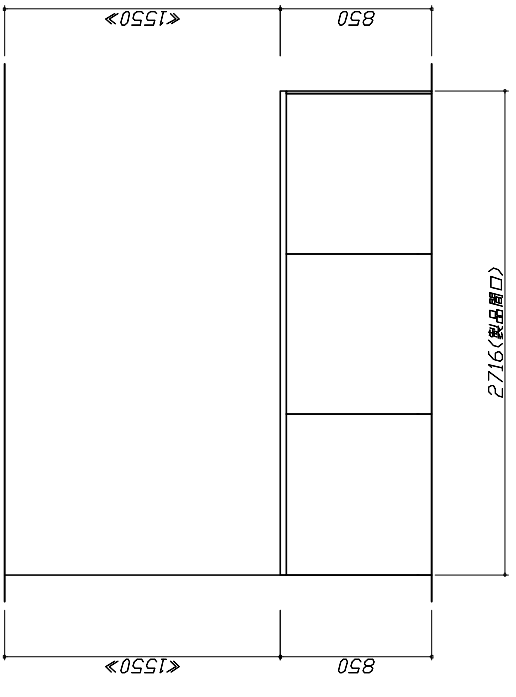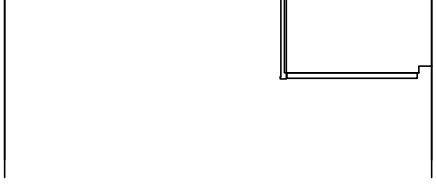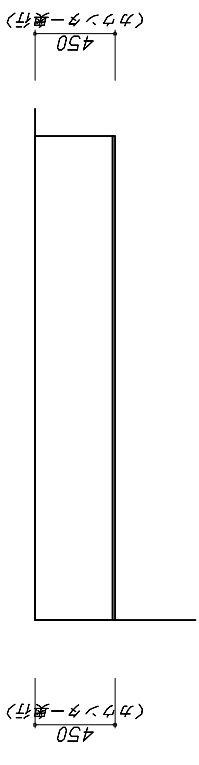

Takara standard
 タカラスタンダード株式会社

現場名称：北海道_札幌SR SK2様邸
 現場番号：C4628800
 北海道支店 販売課

ホーローシステムキッチン Treasia トレーシア
 プラン番号：1200A-2311-0412T
 担当営業：札幌SR


設備図 2
 作成日：2024年1月8日
 縮尺：1 / 30
 担当アドバイザー：札幌SR

縮尺：A3サイズ等倍

人大シンク給水排水配管例図

【管工事】



給水給湯鮮出し配管の場合
止水栓位置にアンクル止水栓を取り付けてください。
(止水栓は別途)

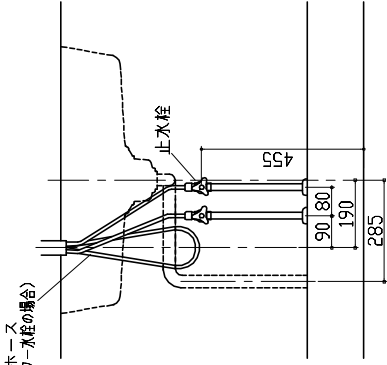

シンク下食器洗い乾燥機 配管例図



【管工事】

< 給湯 (水) 配管例 >
【床立上げの場合】

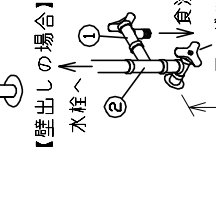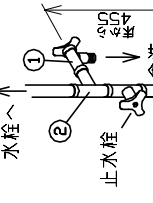

■必要部材
①止水栓
②片ナット
(給湯の場合は耐熱配管)
※水栓の給水(湯)管より分岐しますので、食器洗い乾燥機専用の給水(湯)管は不要です。
※必要部材は建築利用となりません。


< 排水配管例 >
【床立上げの場合】

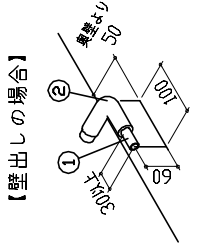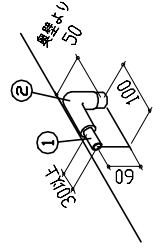

■必要部材
①HT20
②エルボ
(耐熱塩ビ使用のこと)
※必要部材は建築利用となりません。

レンジフード詳細図


<SVRA-902TFAD R>
実際の排気用断熱部品の開口部寸法は、φ148です。

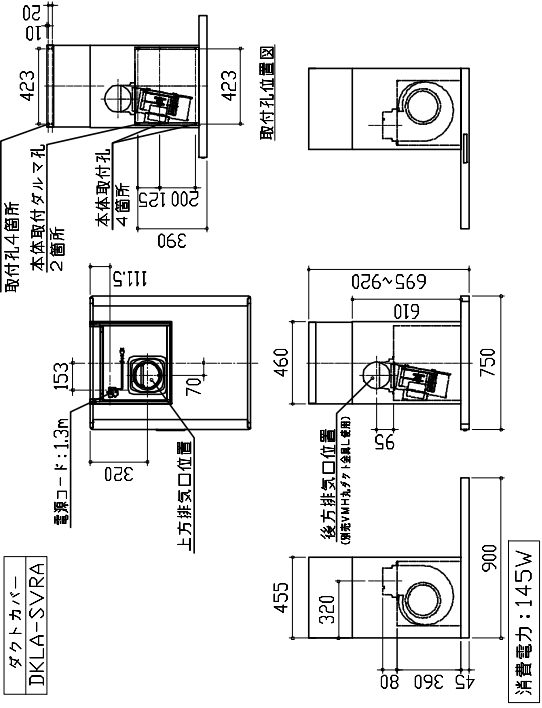

レンジフード詳細図 ダクト配管可能範囲

<SVRA 風圧シャッター R排気>

【管工事】


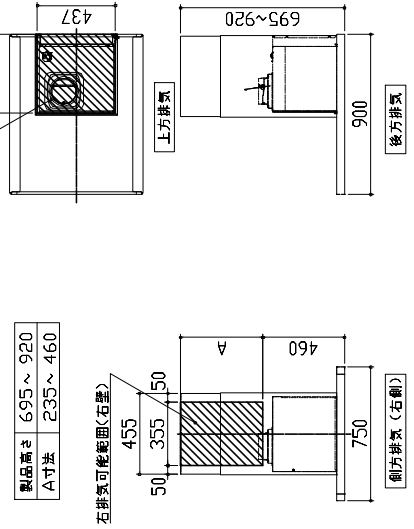


注)
●本図はアルミダクトφ150を使用した場合の配管可能範囲である。
断熱材を取付ける場合は厚みを考慮すること。
●リフォーラム時など、既設の壁排気口を利用する場合、P変換アダプタメント(別売)を使用すること。

シンク下食器洗い乾燥機 電気配線例図

【電気工事】

< NP-60MS8WTA >

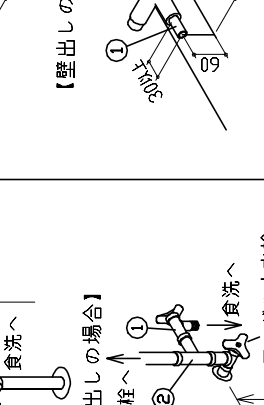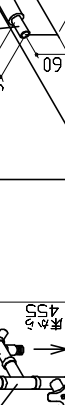


※本体を設置する場所の背壁(図の斜線部)に給湯配管工事部分に合わせて125V、15Aのアース端子付埋込みコンセントを設け、これに電源電線、アース線を配線してください。

ガス配管例図

【ガス配管工事】

<TAF860WV60C >

※にはトッププレートカバーが入ります。

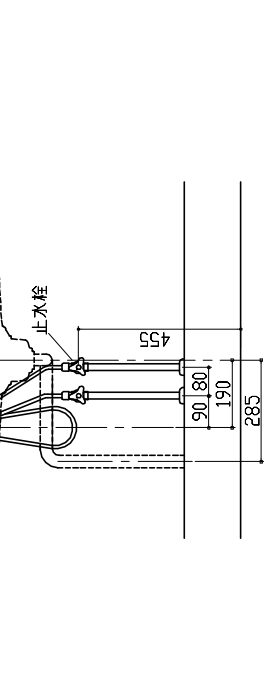

現場名称：北海道_札幌SR_SK2様邸

現場番号：C4628800

北海道支店 販売課

現場名称：北海道_札幌SR_SK2様邸

現場番号：C4628800

北海道支店 販売課

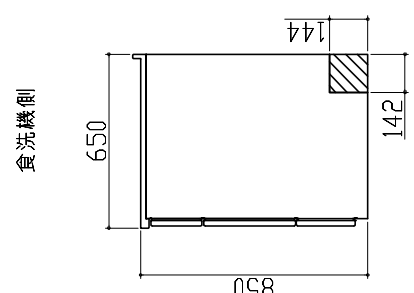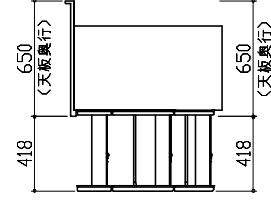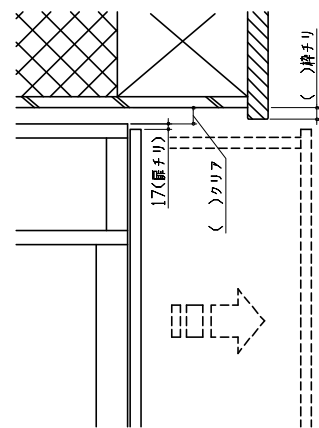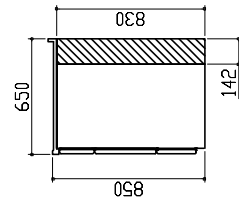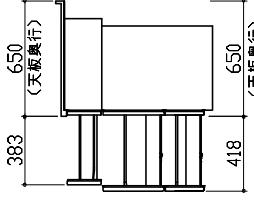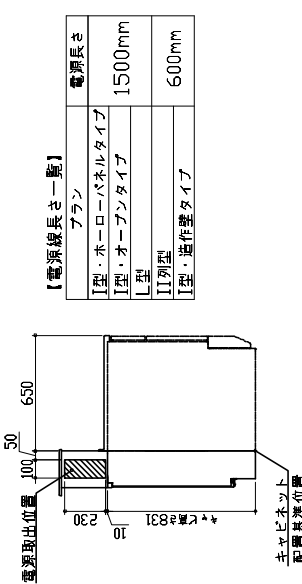
<p>横引配管有効寸法 詳細図</p> <p>【シンクキャビネット】</p> <p>食洗機側</p>  <p>144</p> <p>650</p> <p>850</p> <p>142</p> <p>▨ : 配管スペース</p>	<p>キャビネット引出寸法 詳細図</p> <p>【調理キャビネット】</p>  <p>418</p> <p>650</p> <p>418</p> <p>(天板奥行)</p>	<p>エンド取り合い詳細図</p> <p>【キッチン本体 右側】</p>  <p>17(隙フリ)</p> <p>(ク)フリ</p>						
<p>横引配管有効寸法 詳細図</p> <p>【調理キャビネット】</p> <p>足元スライド標準タイプ</p>  <p>850</p> <p>650</p> <p>142</p> <p>830</p> <p>▨ : 配管スペース</p>	<p>キャビネット引出寸法 詳細図</p> <p>【コンロキャビネット】</p>  <p>418</p> <p>650</p> <p>383</p> <p>(天板奥行)</p>	<p>コンセントボックス用電源取出位置図</p> <p>本図は、左勝手の場合です。</p> <p>電気工事</p> <p>電圧は100V15A以上の専用回路を 設けてください。</p> <p>消費電力：1500W</p>  <p>電源取出位置 50 100 650</p> <p>【電源線長さ一覧】</p> <table border="1"> <thead> <tr> <th>電源長さ</th> <th>プラン</th> </tr> </thead> <tbody> <tr> <td>1500mm</td> <td>I型・ホーローパネルタイプ I型・オーブンタイプ</td> </tr> <tr> <td>600mm</td> <td>L型 II列型 I型・並列型タイプ</td> </tr> </tbody> </table> <p>キャビネット 配置基準位置</p>	電源長さ	プラン	1500mm	I型・ホーローパネルタイプ I型・オーブンタイプ	600mm	L型 II列型 I型・並列型タイプ
電源長さ	プラン							
1500mm	I型・ホーローパネルタイプ I型・オーブンタイプ							
600mm	L型 II列型 I型・並列型タイプ							
<p>Takara standard タカラスタンダード株式会社</p> <p>現場名称：北海道_札幌SR SK2様邸 現場番号：C4628800 北海道支店 販売課</p> <p>ホーシシステムキッチン Treasia トレーシア 詳細図 2 プラン番号：1200A-2311-0412T 作成日：2024年1月8日 担当営業：札幌SR 担当アドバイザー：札幌SR</p> <p>フリー R: FREE</p>								