

ホーローシステムキッチン 御見積書

ページ 1/4

御名前 北海道-大谷地SR SK12 様

業者 様

商品名 Edel エーデル

作成日 2021年12月24日
プラン番号 1200A-2112-0339T
現場番号 C3054268

タカラスタANDARD株式会社
◆北海道支店 販売課
北海道札幌市白石区
TEL 011-862-6111 / FAX 011-862-6183

◆大谷地ショールーム
TEL 011-862-6157 / FAX 011-862-1155

商品
御見積金額 ￥1,054,400 (税込 ￥1,159,840)

()内の価格は税込価格<税率10%>を表示しています。

《参考》別途 商品組付費 ￥145,000 (税込 ￥159,500)

※ 商品御見積金額には商品組付費は含まれておりません。
※ 商品組付費は現場の状況により変動する事があります。
又、給水・給湯・ガス・ダクト・電気等の接続工事は含まれておりません。

担当営業	担当アドバイザー	プラン作成者
		白山

◆ 御見積仕様

《キッチン》

奥行 奥行65cm

キッチン本体サイズ I型255cm

天板高さ 85cm

扉カラー ブラウン

キッチンパネル ホワイト

ワークトップ材質 人造大理石

カラー シャインホワイト

水栓 シングルレバー水栓

食器洗い乾燥機 なし

加熱機器 IHヒーター

レンジ機器 なし

ガス種 LPG

周波数 50Hz

《周辺収納》

周辺扉カラー ブラウン

キッチンパネル ホワイト

カウンター材質 メラミン

カラー ホワイト

◆ 御確認事項

◆ 備考

--	--

No.*

御名前 北海道-大谷地SR SK12

様

現場番号

C3054268

プラン番号

1200A-2112-0339T

作成日

2021/12/24

御見積明細 キッチン

NO	商品名	仕様	品番	数量	単価	金額
1	人造大理石ワークトップ	Zシンク(小物置き)	MFIQ255 TALW	1	68,000	68,000
	排水トラップセット		STラップHSK2-J	1	1,700	1,700
2	シンクキャビネット	足元スライド(ソフトクローズ)	F-RNVM105 -5(ESB C	1	91,300	91,300
3	調理台キャビネット	足元スライド(3段引出し)(ソフトクローズ)	F-TFVZ075 -5(ESB C	1	60,500	60,500
4	コンロ用キャビネット	足元スライド(ソフトクローズ)	F-KTVZ075 R5(ESB C	1	58,500	58,500
5	水栓	シングルレバー水栓	KXS871JTC	1	14,000	14,000
6	電気加熱機器	IHヒーター両面焼き(シルバー色)	HTB-TS6MS	1	114,000	114,000
7	収納ユニット	マルチ収納対面用	TMC-S 165	1	31,500	31,500
8	カウンター下パネル	マルチ収納対面用、ブラウン	TMB-PCS165(SB)	1	7,500	7,500
9	引戸収納棚板のみ	マルチ収納対面用、ブラウン	TMC-タナ 120P5B	1	14,000	14,000
10	引戸収納マガジンラック付	マルチ収納対面用、ブラウン	TMC-ラック 45P5B	1	8,000	8,000
11	マルチ収納対面用カウンター	人造大理石、シャインホワイト	C-FB165Z (F)	1	21,500	21,500
【ベースキャビネット小計】				12		490,500
12	レンジフード	シロッコファン(シルバー色)	VUS-905AD (V)	1	29,500	29,500
	前幕板	高さ70cmタイプ、シルバー色	マエマクイタ90SA350CV	1	3,000	3,000
13	レンジフード別売部品	横化粧板、シルバー	ヨコケショウイタSA700(V)	1	3,500	3,500
14	シロッコファン用排気金具	上方排気接続用	マルダク外カグ(U)	1	3,000	3,000
15	エンドパネル	奥行65cmキャビネット用、ブラウン	EP-XN-85 (ESB B-1	1	8,500	8,500
16	エンドパネル	マルチ収納対面用、ブラウン	EP-ABN-85 (SB)	1	7,500	7,500
17	エンドパネル	マルチ収納対面用(耐力壁側)、ブラウン	EP-TMBZ (B)	1	3,000	3,000
18	どこでもラック(アルミタイプ)	小物置き	MGD-KR(V)	1	5,000	5,000
19	どこでもラック(スクエアタイプ)	マルチラック、チャコールグレー	MGSK コモノイレ (CG	1	1,700	1,700
20	どこでもラック(スクエアタイプ)	タオルハンガーL、チャコールグレー	MGSK タオルハンガー-L (CG	2	2,500	5,000
	どこでもラック(スクエアタイプ)	アタッチメント(小物トレイ)	MGAK コモノトレ-35S (W	1	500	500
21	どこでもラック(スクエアタイプ)	タオルハンガーS、チャコールグレー	MGSK タオルハンガー-S (CG	1	1,100	1,100
	どこでもラック(スクエアタイプ)	アタッチメント(小物トレイ)	MGAK コモノトレ-15S (W	1	400	400
22	どこでもラック	レードル掛け	MGSK レードルカケ (W	1	1,700	1,700
23	どこでもラック	フキン掛け(上面取付タイプ)	MGSK ウエフキンカケ (W	1	2,500	2,500
24	どこでもラック	鍋ふたホルダー	MGSK ナベフタホルダ (W	1	3,900	3,900
25	スパイスボックス		スパイスボックスT (W	1	1,200	1,200
26	かくせるラック	ボトル・ラップ立て	MGTS-165	1	3,100	3,100

御名前 北海道-大谷地SR SK12

様

現場番号

C3054268

プラン番号

1200A-2112-0339T

作成日

2021/12/24

御見積明細 キッチン

NO	商品名	仕様	品番	数量	単価	金額
27	かくせるラック	ボウル・ボトル・ラップ立て	MGTS-300	1	3,500	3,500
28	かくせるラック	なべふた・まな板立て	MGTS-475	1	3,900	3,900
29	間仕切り名人	Sタイプ、間口45cm用	MGマジキリJ SM 2	2	3,600	7,200
30	間仕切り名人	Hタイプ、間口45・60cm用	MGマジキリJ HL 1	1	3,400	3,400
31	間仕切り名人	Hタイプ、間口45・60cm用	MGマジキリJ HS 1	1	3,400	3,400
32	間仕切り名人	Tタイプ、間口45・60cm用	MGマジキリP TL 1	1	3,900	3,900
33	間仕切り名人	Tタイプ、かくせるラック併設用	MGマジキリP TC 1	4	3,900	15,600
34	間仕切り名人	食器用間仕切りポール	MGマジキリポールJ4	1	2,700	2,700
35	水切りトレイ		ミズキリトレイ	1	3,900	3,900
36	スパイストレイ		スパイストレイ	1	2,500	2,500
37	水切りネット	Zシンク用	ミズキリネット Z(A)	1	3,000	3,000
キッチン合計				46		¥627,600

御見積明細 周辺収納

NO	商品名	仕様	品番	数量	単価	金額
38	ウォールキャビネット	周辺用吊戸	W-M L090 - (ESB C-D	1	24,500	24,500
39	ウォールキャビネット	周辺用吊戸	W-M L060 - (ESB C-D	1	20,500	20,500
40	トールユニット	フル引戸タイプ	OP120-5	1		
	トールユニット用キャビネット上台	奥行45cm、フル引戸タイプ	O-UH L120	1	49,000	49,000
	トールユニット用引戸扉	引戸、フル引戸タイプ用	ヒキトFZUP120(A)V	1	54,000	54,000
	トールユニット用引戸レール		レール F-ZUP120B	1	31,000	31,000
	トールユニット用キャビネット下台	奥行45cm、フル引戸タイプ	O-D PL120W-5(R)K-1	1	49,000	49,000
41	カウンターユニット用カウンター	奥行45cm、メラミン、ホワイト	C-SP150ND (P)	1	26,000	26,000
42	カウンターキャビネット	スライド(2段引出し)、ソフトクローズ	F-TESL060 -5(ESB C	1	51,500	51,500
43	カウンターキャビネット	オープン、ソフトクローズ	F-TA L090 -5(ESB C	1	34,000	34,000
44	エンドパネル	吊戸・トール間用H750	EP-OA-CM (ESB B-1	1	6,500	6,500
45	エンドパネル	奥行45cmキャビネット・トール下台用	EP-NLN-85 (ESB B-1	1	8,000	8,000
	エンドキャップ	奥行45cm用	EPキャップ45 (SP)	1	2,500	2,500
46	エンドパネル	周辺用ミドル吊戸用(H700)	EP-WMN (ESB B-1	1	6,500	6,500
47	施工キット		PZ-ST セコウキット(S)-1	1	3,500	3,500

御名前 北海道-大谷地SR SK12

様

現場番号	C3054268	プラン番号	1200A-2112-0339T	作成日	2021/12/24
------	----------	-------	------------------	-----	------------

御見積明細 周辺収納

NO	商品名	仕様	品番	数量	単価	金額
48	吊戸下ホーローパネル	周辺用吊戸用、ホワイト	PZTN-185 (SW)	1	8,500	8,500
周辺収納合計				16		¥375,000

御見積明細 キッチンパネル

NO	商品名	仕様	品番	数量	単価	金額
1	ホーローキッチンパネルPタイプ	フロントパネル150、ホワイト	PZFN-150 (SW)	1	10,000	10,000
2	ホーローキッチンパネルPタイプ	フロントパネル90、ホワイト	PZFN- 90 (SW)	1	7,800	7,800
3	ホーローキッチンパネルPタイプ	サイドパネル、ホワイト	PZS-90 (SW)	1	17,000	17,000
4	KP用エッジセット	樹脂製、ホワイト	KPEッジセットJ (MW)-2	2	2,800	5,600
5	パネル施工キット	シリコン色(ホワイト)	パネルセコウキットS(W)-1	2	5,700	11,400
キッチンパネル合計				7		¥51,800

商品総合計	69	¥1,054,400
-------	----	------------

※ 御見積明細の価格には消費税は含まれておりません。別途消費税が必要となります。



《参考》別途 商品組付費

キッチン商品組付費 ¥111,000 (税込 ¥122,100)

キッチンパネル商品組付費 ¥34,000 (税込 ¥37,400)





※ 商品組付費は現場の状況により変動する事があります。又、給水・給湯・ガス・ダクト・電気等の接続工事は含まれておりません。

()内の価格は税込価格<税率10%>を表示しています。

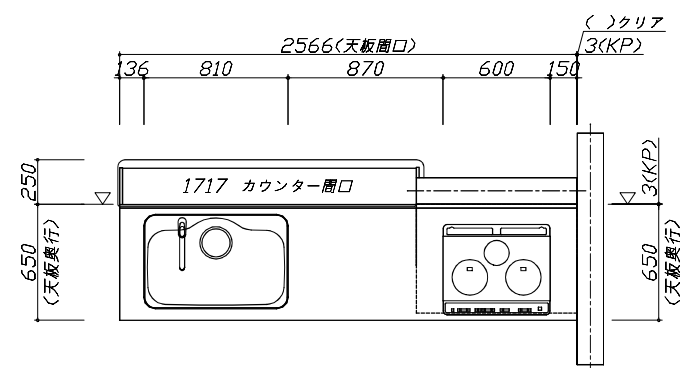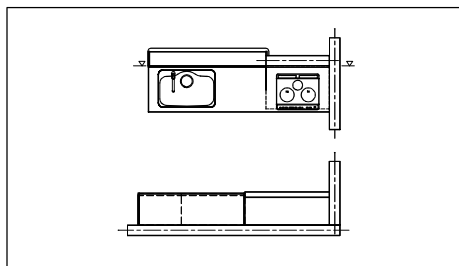

- 必ずご確認ください。
- ・天井高さ、吊戸棚・レンジフード取付高さをご確認ください。
 - ・《 》内寸法は参考寸法です。
- 表示記号について
- ・KP：キッチンパネル
 - ・▽：設置基準線

■(48)吊戸下ホーローパネルあり

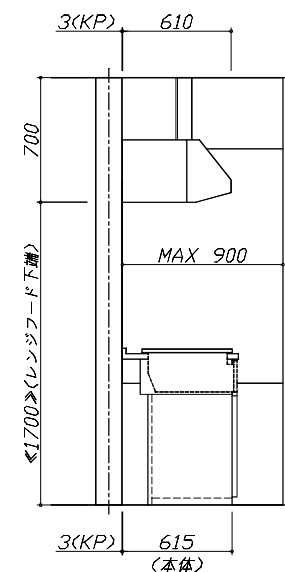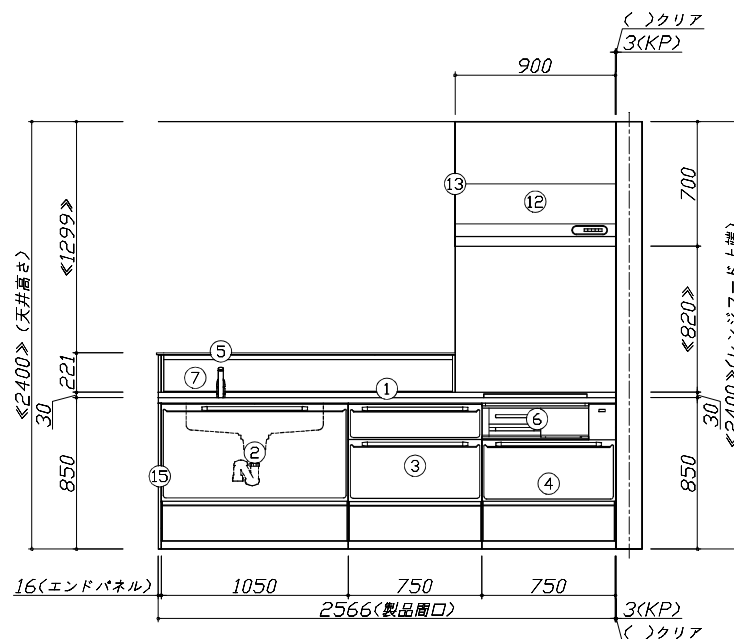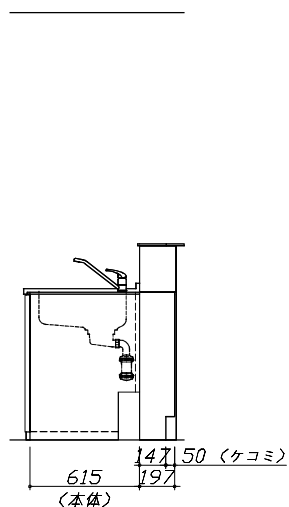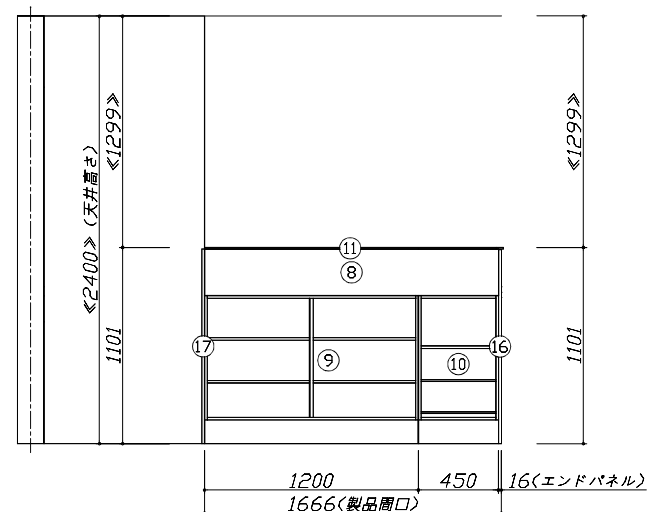

Takara standard
タカラスタンダード株式会社

現場名称： 北海道一大谷地SR SK12様邸
現場番号： C3054268
北海道支店 販売課





ホーローシステムキッチン E d e l エーデル
プラン番号： 1200A-2112-0339T
担当営業：

姿図 2 縮尺： 1 / 30
作成日： 2021年12月24日
担当アドバイザー：


縮尺：A3サイズ等倍

- 必ずご確認ください。
- ・天井高さ、吊戸棚・レンジフード取付高さをご確認ください。
 - ・《 》内寸法は参考寸法です。
- 表示記号について
- ・KP：キッチンパネル
 - ・▽：設置基準線

■《48》吊戸下ホーローパネルあり

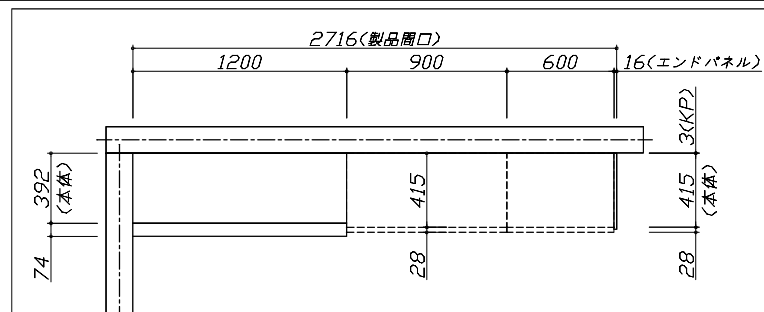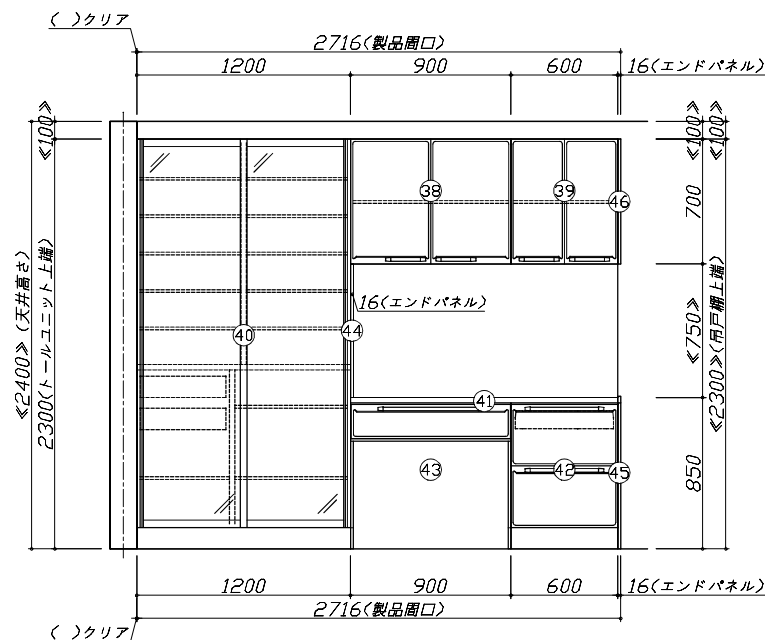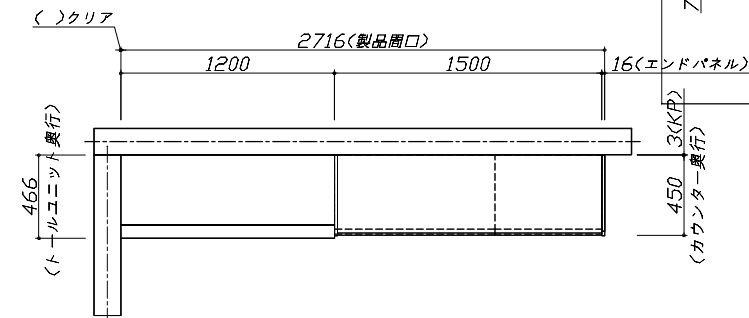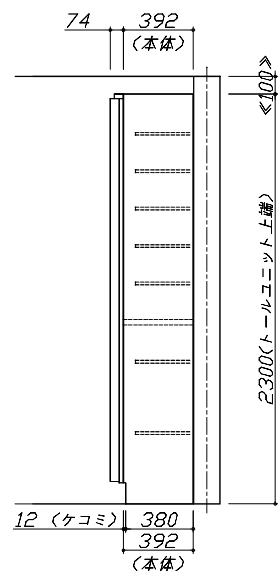

上台伏せ図

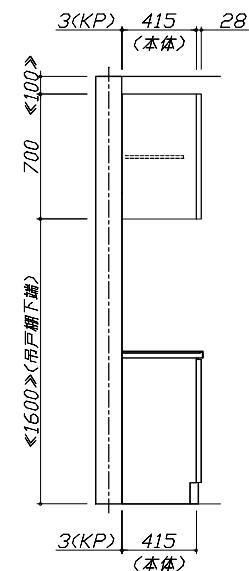

Takara standard
タカスタンダード株式会社

現場名称：北海道大谷地SR SK12様邸

現場番号：C3054268

北海道支店 販売課

ホーローシステムキッチン E d e l エーデル

プラン番号：1200A-2112-0339T

担当営業：



姿図 3

作成日：2021年12月24日

担当アドバイザー：

縮尺：1 / 30

縮尺：A3サイズ等倍

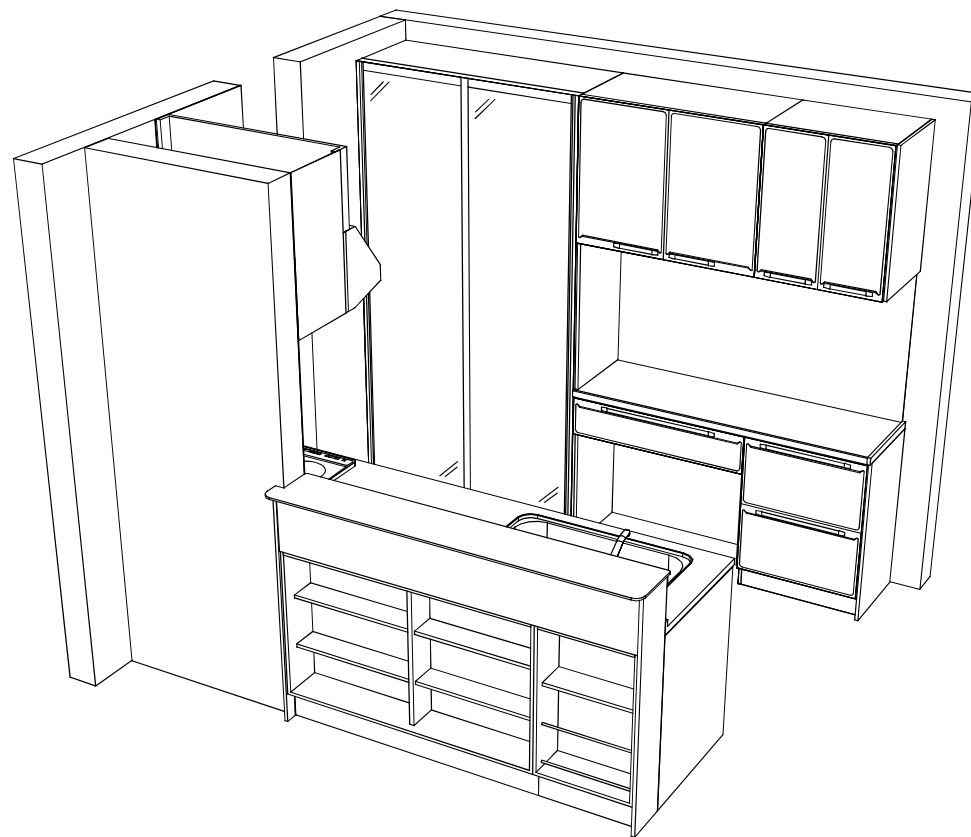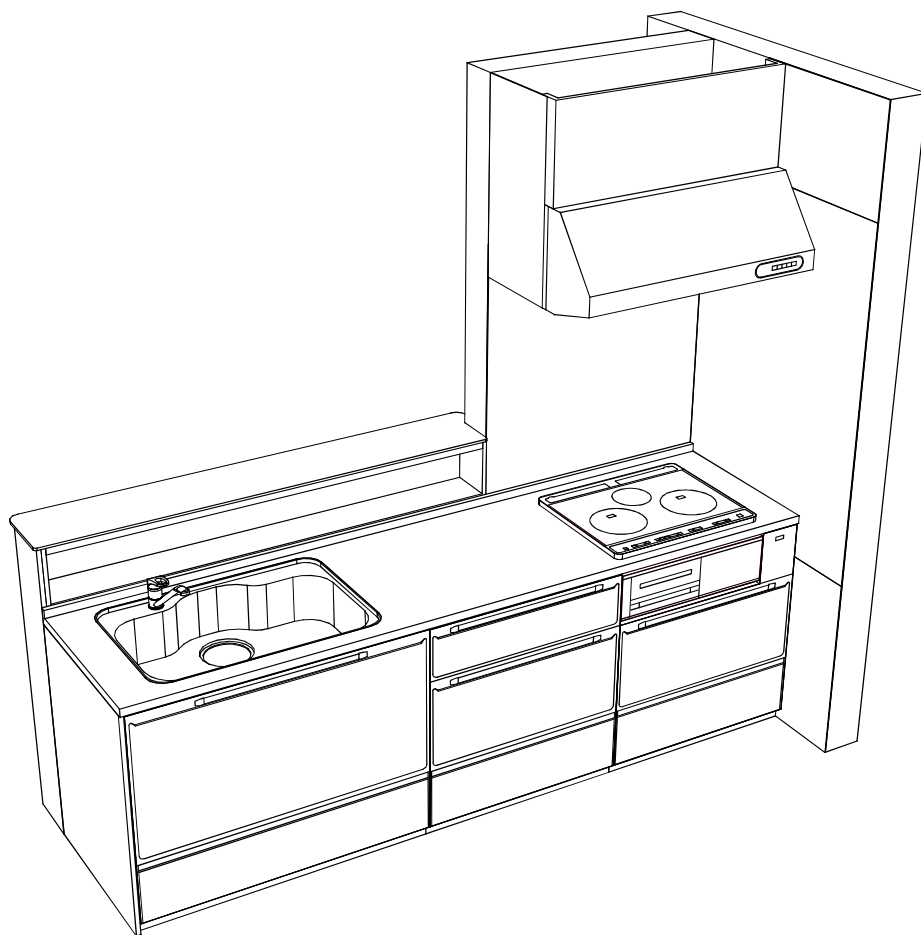

Takara standard
タカスタンダード株式会社

現場名称： 北海道－大谷地SR SK12様邸
現場番号： C3054268
北海道支店 販売課

ホーローシステムキッチン E d e l エーデル
プラン番号： 1200A-2112-0339T
担当営業：

姿図 4 縮 尺： 1 / 30
作成日： 2021年12月24日
担当アドバイザー：

縮尺：A3サイズ等倍

■商品仕様概要

商品仕様	商品シリーズ	ホーローシステムキッチン E d e l エーデル		
	タイプ	足元スライドタイプ		
	扉カラー	ブラウン		
	引手種類	-		
	天板形状・開口	I型255cm -		
	奥行	奥行65cm		
	天板高さ	85cm		
	キッチンパネル	有		
	キッチンパネルカラー	ホワイト		
	見切り・エッジ材	樹脂製		

■商品仕様書（キッチン側）

品目	仕様			備考
天板	材質	人工大理石		色 シヤインホワイト
	シンク	ステンレスシンク（Z）		色 ステンレス
	部品	-		
		-		
		316L材外 Z(A)		
		-		
下台	本体	ホーロー製		色 ホワイト
	底板	ホーロー製		
	引出し	ホーロー製		
	レール・丁香	ソフトクローズレール		
	部品(標準)	-		
	部品(オプション)	-		
設備仕様（下台）	水栓1	KXS871JTC		
	水栓2	-		
	食器洗い乾燥機	-		
	加熱機器(本体)	HTB-TS6MS	色 シルバー	250V-30A（単相200Vコンセント）
	加熱機器(トッププレート)	ガラストップ	色 ブラック	
	加熱機器(レンジ)	-		
吊戸棚	本体	-		
	耐震ラッチ	-		
	部品	-		
レンジフード	品名	VUS-905AD（V）	色 シルバー	125V-15A（2芯コンセント）
	ファン仕様	シロココファン（排気タイプ）		
	部品	316L外材付(U)		
		-		
		-		
		-		
設備仕様（上台）	照明ユニット	-		
	アイラック	-		
	電動昇降吊戸棚	-		
	昇降棚	-		
エンドパネル	材質	-		
		ホーロー製		色 ブラウン
		-		
天井幕板	品名	-		

■商品仕様書（周辺収納側）

品目	仕様			備考
周辺仕様	周辺扉カラー	ブラウン		
	キッチンパネル	ホワイト		
トールユニット	本体	木製		色 ホワイト
	底板	木製		
	引出し	ホーロー製		
	レール	-		
	丁香	-		
	耐震ラッチ	-		
カウンターユニット	部品	棚板		
	本体	ホーロー製		色 ホワイト
	底板	ホーロー製		
	レール	ソフトクローズレール		
家電収納	本体	-		
	部品	-		
周辺カウンター	材質	メラミン		色 ホワイト
	本体	化粧ボード		色 ホワイト
吊戸棚	耐震ラッチ	無		
	部品	棚板		
設備仕様（上台）	アイラック	-		
エンドパネル	材質	ホーロー製		色 ブラウン
		-		
天井幕板	品名	-		

Takara standard

タカラスタンダード株式会社

現場名称： 北海道ー大谷地SR SK12様邸

現場番号： C3054268

北海道支店 販売課

ホーローシステムキッチン E d e l エーデル

プラン番号： 1200A-2112-0339T

担当営業 ：

仕様表

縮 尺： 1 / 30

作成日： 2021年12月24日

担当アドバイザー：

本説明書は、キッチンの本体組立・設置と関連工事（建設工事）である 大工事、電気工事、ガス配管工事、管工事（給排水）などと区別して説明しています。

流通業者様からの発注で下請けとして本体の「取付・設置」を行う場合は、建設工事部分とキッチン本体「取付・設置」を区別して行ってください。

事前工事

設置前工事

大工工事

電気工事

建設工事区分

建具工事

管工事

既設撤去工事
取付下地工事
事前給排水工事
事前電気工事
事前ガス工事

システムキッチン
取付・設置

搬入・開梱

取付・設置

建設工事外区分
<非建設業>

清掃・検査

付属品取付

設置後工事

事後工事

大工工事


電気工事

建設工事区分

内装工事

管工事

給排水接続工事
電気配線接続工事
ガス配管接続工事
内装仕上り工事

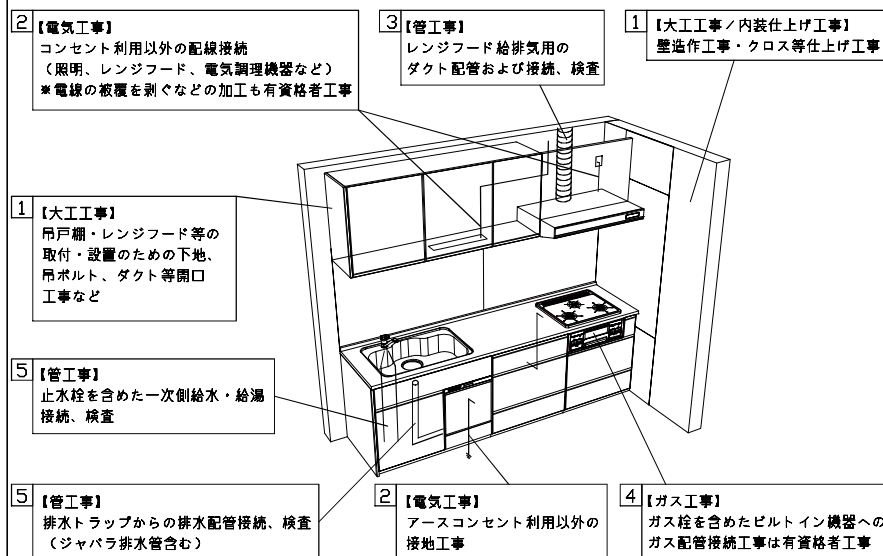

参考：キッチン・バス工業会『工事区分ガイドライン』

工事区分	部位 (図)	業種区分	作業名称 (区分)	建設工事			建設工事外		作業内容	
				大工 工事	管工 事	電気工 事	設備・ ガス機器設置	キッチン 取付		
設置前工事	① ③	大工 管	外壁の開口工事	○	○				レンジフードのダクト用の建築壁の穴あけ工事	
			建築壁の下地処理工事	○					ウォールキャビネット等の取付のための壁下地処理工事	
			扉板取付壁下地処理工事	○					天井・壁等の扉板等取付のための下地処理工事	
			アンカー・吊ボルト工事	○					吊戸棚、レンジフード等のアンカー・吊ボルト工事	
			換気機器用ダクトの関連工事		○	○			建築物の事前ダクト配管等の工事	
			キッチンパネル下地処理工事	○					キッチンパネルを貼るための建築壁の下地処理工事	
	②	電気	レンジフードの電気工事			○			建築の屋内配線と配線器具(コンセント)工事	
			IH調理機器の電気工事			○			IH調理機器専用の200Vの事前電気工事	
			ウォールキャビネット部分の電気工事			○			照明器具等の電気工事	
			電動昇降吊戸棚の電気工事			○			電動昇降吊戸棚の専用電源・アース工事	
	④	ガス	食器洗い乾燥機の電源・アース工事			○			食器洗い乾燥機の専用電源・アース工事	
			ガス調理機器のガス配管工事		○				ガス調理機器用の事前ガス配管工事	
⑤	管	排水配管の立上げ工事		○				キッチン排水用の所定位置への排水配管立上げ工事		
		給水・給湯配管の立上げ工事		○				キッチン専用の所定位置への給水給湯配管立上げ工事		
			食器洗い乾燥機の給排水配管工事		○				食器洗い乾燥機用の専用給水(給湯)・排水配管事前工事	
システムキッチン 本体取付・設置		建設工事 外区分	キッチンパネルの取付 【注記 1】					☐	製品を加工して建築下地へ取付	
			製品周のシリコン充填 【注記 2】						☐	製品周の隙間を仕上げる処理作業
			レンジフードの取付 【注記 1】						☐	本体及び化粧パネルを取付ける作業
			ウォールキャビネットの取付						☐	ウォールキャビネットを取付ける作業
			電動昇降吊戸棚の取付						☐	電動昇降吊戸棚を取付ける作業
			ベースキャビネット・ワークトップの取付						☐	ベースキャビネット・ワークトップの組立・調整して設置する作業
			排水部品の組立 【注記 3】					☐	排水部品とシンクの組立	
			水栓類の組立・ワークトップへの取付 【注記 1】					☐	水栓・浄水器同梱部材の組立(ワークトップへの取付)	
			ビルトイン機器の取付 【注記 1】					☐	ビルトイン機器のキッチン本体への組込作業	
			試運転・完成検査 【注記 4】					☐	完成後の試運転・性能確認検査	
設置後工事	② ③	電気 管	ウォールキャビネット照明器具工事			○			事前配線の電源線と照明器具の接続、検査	
			電気配線器具の取付			○			スイッチ、コンセント等の電気配線工事	
			レンジフードとダクト接続工事		○				建築ダクトとレンジフードの接続、検査	
			その他電化機器の工事			○			電化機器と電源線、アースの接続工事	
	④	ガス	ガス調理機器のガス配管接続工事				☐		ガス調理機器とガス栓との接続工事(資格要)	
	⑤	管	給水・給湯配管と水栓の接続工事		○				給水・給湯の一次側と水栓の接続、検査	
給水・給湯配管とオプション機器の接続工事				○				オプション機器と一次側給排水の接続、検査		
			建築側排水配管への接続工事		○			キッチン排水配管と建築側排水配管の接続、検査		

※【注記 4】製品の完成検査、試運転は、工事完成後に行う場合が多い。但し、原則、商品取付完了時に検査、試運転が可能な範囲のみキッチン設置者が実施する

・天井高さ、吊戸棚・レンジフード取付高さをご確認ください。

■設備図の見方、表示記号について

含んでいません。

1)以下の工事・部材は別途ご用意ください。



- ・ 周囲躯体、仕上げ、取付用下地工事
- ・ ダクト工事、壁面開口、屋外化粧カバー取付等
- ・ 給排水配管、電気配線、ガス配管及び接続工事

2) 本体の取付以外の関連工事は法的有資格者による
工事が必要になります。

- ・大工工事、電気工事、ガス配管工事、管工事、建具工事等

3) キッチンパネルを設置する壁面下地は

プラスターボード仕上げをお願いします。

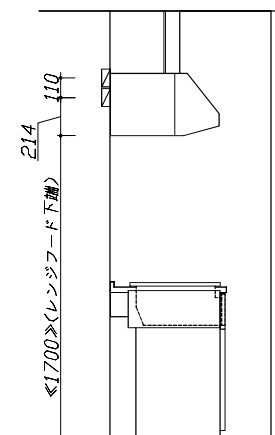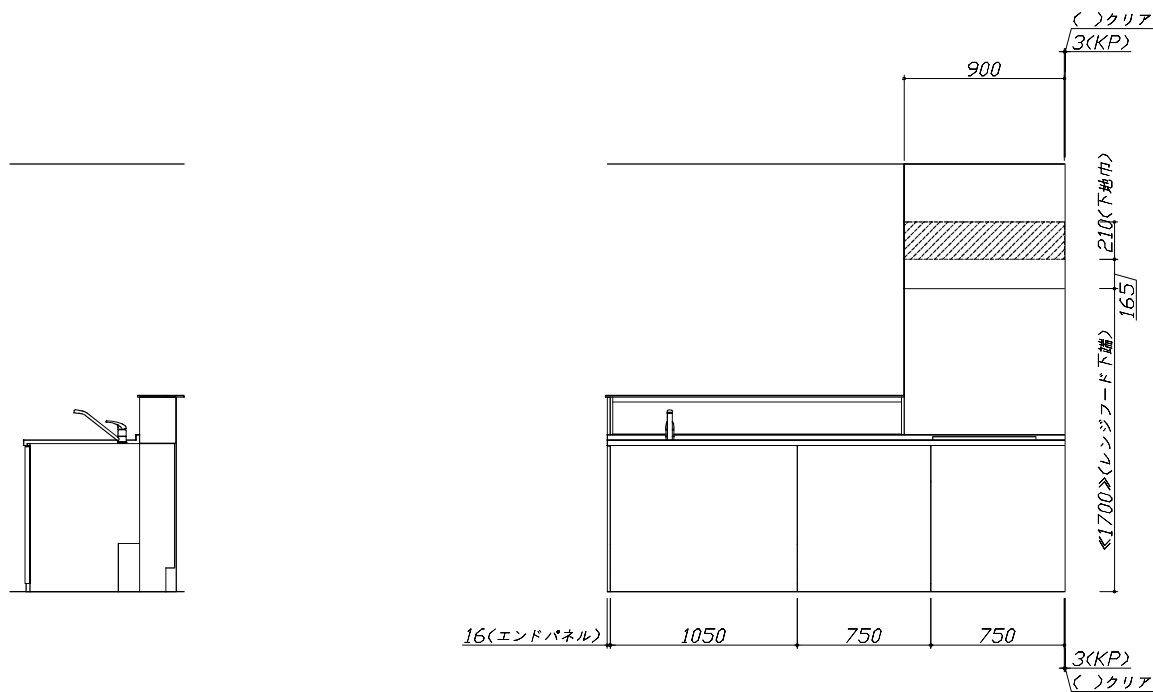

固定下地位置

固定下地位置

固定下地位置

Takara standard

タカラスタンダード株式会社

現場名称： 北海道一大谷地SR SK12様邸

現場番号： C3054268

北海道支店 販売課

ホーローシステムキッチン E d e l エーデル

プラン番号： 1200A-2112-0339T

担当営業：

下地図 1

作成日： 2021年12月24日

担当アドバイザー：

縮尺: 1 / 30


縮尺：A3サイズ等倍

■必ずご確認ください。

- ・天井高さ、吊戸棚・レンジフード取付高さをご確認ください。
- ・《 》内寸法は参考寸法です。
- 設備図の見方、表示記号について
- ・寸法はキッチンパネル厚みとクリア寸法を含んでいません。
- ・KP：キッチンパネル


■吊戸棚取付注意事項

- 吊戸棚の取付は、必ず商品同梱の専用ネジ（トラスタッピンネジ4.5×60）を使用してください。
- 固定下地は固定位置を中心に幅100mm以上、厚み12mm以上の十分な強度を持つ合板をお願いします。

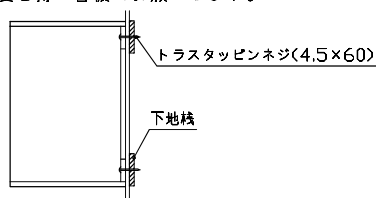


■必ずお読みください


- 1)以下の工事・部材は別途ご用意ください。
 - ・周囲躯体、仕上げ、取付用下地工事
 - ・ダクト工事、壁面開口、屋外化粧カバー取付等
 - ・給排水配管、電気配線、ガス配管及び接続工事
- 2)本体の取付以外の関連工事は法的有資格者による工事が必要になります。
 - ・大工工事、電気工事、ガス配管工事、管工事、建具工事等
- 3)キッチンパネルを設置する壁面下地は
 プラスターボード仕上げをお願いします。

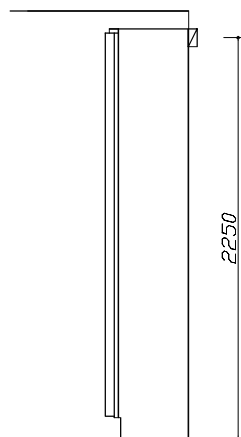

固定下地位置

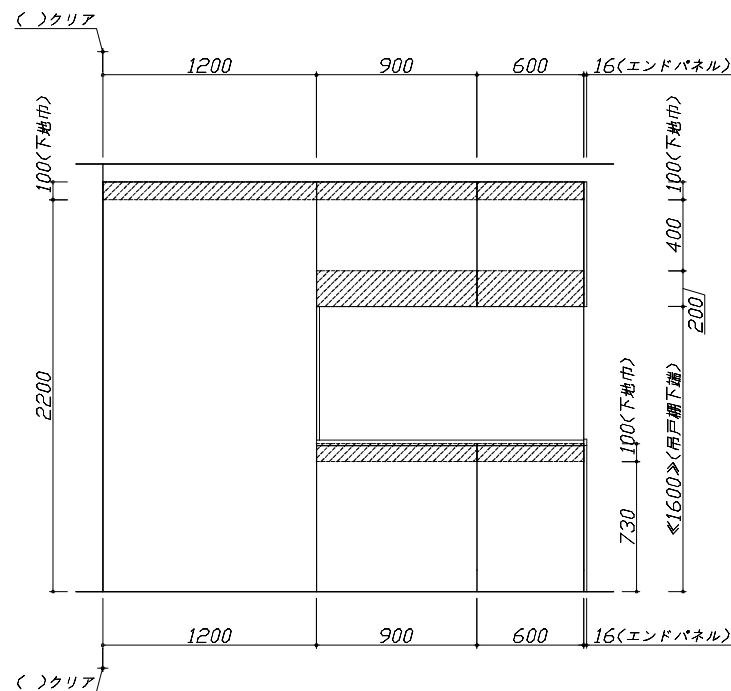

固定下地位置

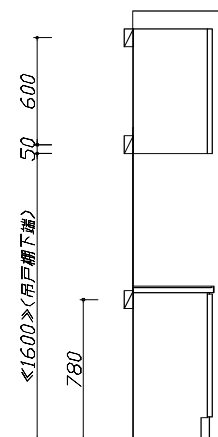

固定下地位置

Takara standard
タカラスタンダード株式会社

現場名称： 北海道一谷地SR SK12様邸

現場番号： C3054268

北海道支店 販売課

ホーローシステムキッチン E d e l エーデル

プラン番号： 1200A-2112-0339T

担当営業：

下地図 2

作成日： 2021年12月24日

担当アドバイザー：

縮 尺： 1 / 30

縮尺：A3サイズ等倍

■必ずご確認ください。

- ・天井高さ、吊戸棚・レンジフード取付高さをご確認ください。
- ・《 》内寸法は参考寸法です。


■設備図の見方、表示記号について

- ・寸法はキッチンパネル厚みとクリア寸法を含んでいません。
- ・KP：キッチンパネル
- ・▽：設置基準線

■設備記号

記号	記号の意味	記号	記号の意味
○	給水位置	⊖	コンセント位置
●	給湯位置	⊖E	アース付コンセント位置
⊙	排水位置	⊖ET	アースターミナル付コンセント位置
⊙	ガス配管位置	g	電源取出位置
⊙	電源位置		

--- : 点検口

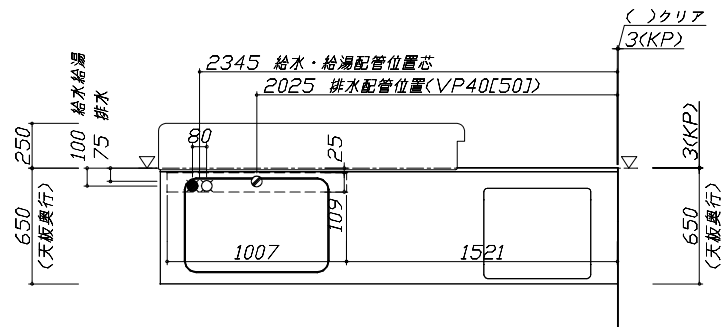

■必ずお読みください

1)以下の工事・部材は別途ご用意ください。



- ・周囲躯体、仕上げ、取付用下地工事
- ・ダクト工事、壁面開口、屋外化粧カバー取付等
- ・給排水配管、電気配線、ガス配管及び接続工事

2)本体の取付以外の関連工事は法的有資格者による工事が必要になります。


- ・大工工事、電気工事、ガス配管工事、管工事、建具工事等

■機器類電源詳細

1	レンジフード用電源	15A-125V 埋込コンセント 消費電力145W	⊖
2	IHヒーター用電源	30A-250V 単相200Vコンセント 消費電力5800W	⊖

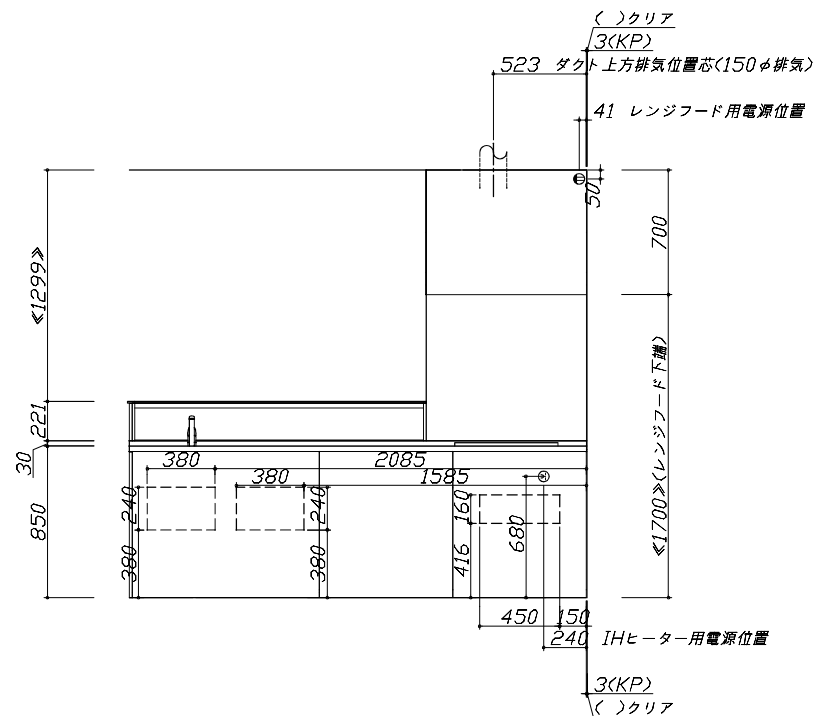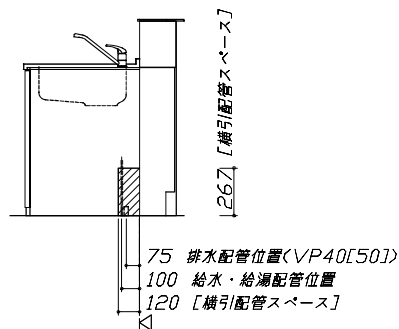

※ダクト配管可能範囲は詳細図参照

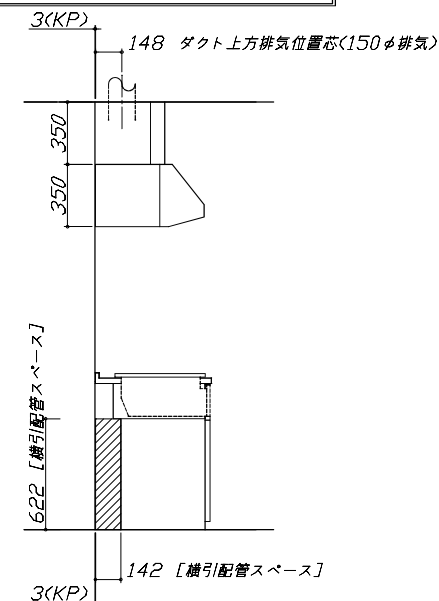

Takara standard

タカラスタンダード株式会社

現場名称：北海道一谷地SR SK12様邸

現場番号：C3054268

北海道支店 販売課

ホーローシステムキッチン E del エーデル

プラン番号：1200A-2112-0339T

担当営業：

設備図 1

作成日：2021年12月24日

担当アドバイザー：

縮尺：A3サイズ等倍

■必ずご確認ください。

- ・天井高さ、吊戸棚・レンジフード取付高さをご確認ください。

- ・《 》内寸法は参考寸法です。

■設備図の見方、表示記号について

- ・寸法はキッチンパネル厚みとクリア寸法を含んでいません。
- ・KP：キッチンパネル
- ・▽：設置基準線




■必ずお読みください

1)以下の工事・部材は別途ご用意ください。

- ・周囲躯体、仕上げ、取付用下地工事
- ・ダクト工事、壁面開口、屋外化粧カバー取付等
- ・給排水配管、電気配線、ガス配管及び接続工事

2)本体の取付以外の関連工事は法的有資格者による工事が 필요합니다。

- ・大工工事、電気工事、ガス配管工事、管工事、建具工事等

 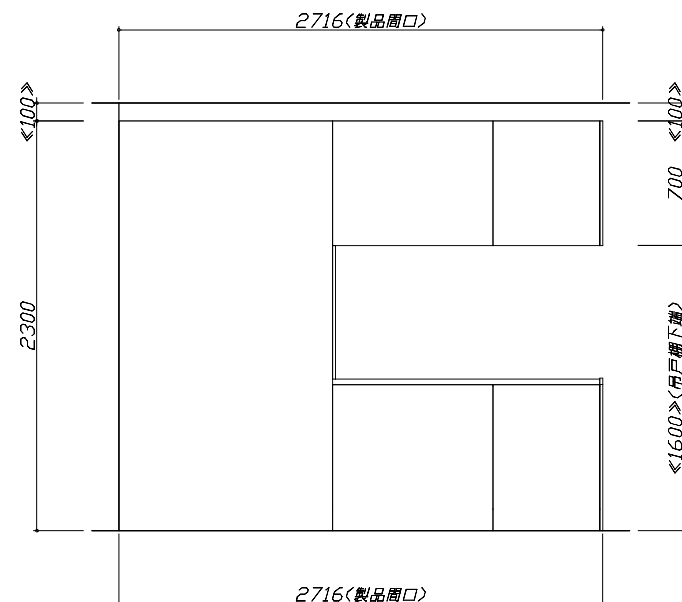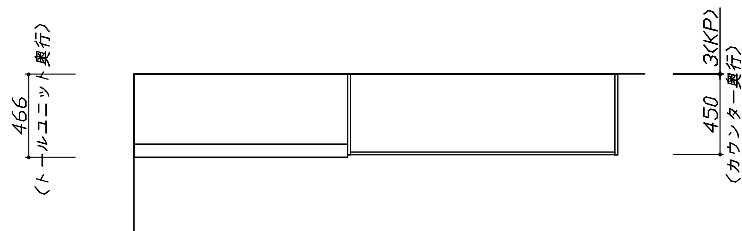

Takara standard

タカラスタンダード株式会社

現場名称： 北海道一大谷地SR SK12様邸

現場番号： C3054268

北海道支店 販売課

ホーローシステムキッチン E d e l エーデル

プラン番号： 1200A-2112-0339T

担当営業：

設備図 2



作成日： 2021年12月24日

担当アドバイザー：

縮 尺： 1 / 30

縮尺：A3サイズ等倍

Zシンク給水排水配管例図 給水給湯壁出し配管の場合 止水栓位置にアングル止水栓を取り付けてください。 (止水栓は別途) 管工事		レンジフード詳細図 <VUS-905AD> アルミダクト使用時の排気位置はダクト配管可能範囲を参照ください。直接排気の場合は、排気口の位置に内寸タテ160mm×ヨコ160mmで巾100mm以上の木枠を設けてください。実際の排気用接続部品の開口部寸法は、角の場合150mm×150mm、丸の場合φ148です。 <table><tr><th>排気方法</th><th>排気部品</th><th>電動チャージャー</th></tr><tr><td>後方直接排気</td><td>排気用角パイプ</td><td></td></tr><tr><td>左右後方外排気</td><td>VQ丸ダクト金具</td><td>ED丸ダクト金具</td></tr><tr><td>上方外排気</td><td>丸ダクト金具</td><td>ED丸ダクト金具</td></tr></table> 消費電力: 145W		排気方法	排気部品	電動チャージャー	後方直接排気	排気用角パイプ		左右後方外排気	VQ丸ダクト金具	ED丸ダクト金具	上方外排気	丸ダクト金具	ED丸ダクト金具	横引配管有効寸法 詳細図 【調理キャビネット】	
排気方法	排気部品	電動チャージャー															
後方直接排気	排気用角パイプ																
左右後方外排気	VQ丸ダクト金具	ED丸ダクト金具															
上方外排気	丸ダクト金具	ED丸ダクト金具															
電気配線例図 <HTB-TS6MS> 電源は200V30A以上の専用回路を設けてください。 電気工事 消費電力: 5800W		レンジフード詳細図 ダクト配管可能範囲 <VUS 風圧シャッター> 管工事		キャビネット引出寸法 詳細図 【シンクキャビネット】													
Takara standard タカラスタンダード株式会社		現場名称: 北海道-大谷地SR SK12様邸 現場番号: C3054268 北海道支店 販売課		ホーローシステムキッチン E d e l エーデル プラン番号: 1200A-2112-0339T 担当営業:		詳細図 1 縮尺: FREE 作成日: 2021年12月24日 担当アドバイザー:											

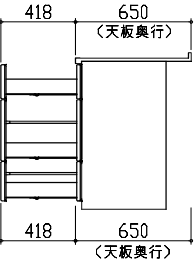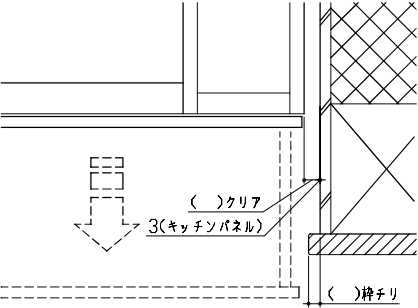キャビネット引出寸法 詳細図		エンド取り合い詳細図	
【調理キャビネット】		【キッチン本体 右側】	
		 ■ 留意事項 引出しを開けたときにドア枠・窓枠・巾木と干渉しないようクリアを確保してください。	
キャビネット引出寸法 詳細図		マルチ収納対面取付下地位置図	
【コンロキャビネット】		本図は、左勝手の場合です。	
