

ホーローシステムキッチン 御見積書

御名前 札幌駅前SR 展示SK2 様

業者 様

商品名 LEMURE レミュー

商品
御見積金額 **¥1,783,000 (税込 ¥1,961,300)**

()内の価格は税込価格<税率10%>を表示しています。

(参考) 別途 商品組付費 ¥132,000 (税込 ¥145,200)

商品御見積金額には商品組付費は含まれておりません。
商品組付費は現場の状況により変動する事があります。
又、給水・給湯・ガス・ダクト・電気等の接続工事は含まれておりません。

作成日 2020年8月17日
プラン番号 1200B-2008-0166T
現場番号 A6134119

タカスタンダード株式会社
札幌駅前ショールーム
北海道札幌市中央区北四条西3丁目1番地
北海道建設会館1階
TEL 011-219-1611 / FAX 011-219-1614
北海道支店 販売課
TEL 011-862-6111 / FAX 011-862-6183

担当営業	担当アドバイザー	プラン作成者
		金谷

備考

御見積仕様 御見積のカラー表示は参考です。最終発注時には必ず御確認下さい。

(キッチン)

キッチン本体サイズ I型255cm

天板高さ 85cm

扉カラー グロスウッダー・ク・ブラックモールド

キッチンパネル マルキーナグレー

引手タイプ レール引手タイプ

ワークトップ材質 クォーツストーン

カラー オリーブプロッシュ

水栓 ハンドシャワー水栓

食器洗い乾燥機 シンク下設置間口45cmタイプ

加熱機器 75cmハイバ-ガラスコートトップガスコンロ

レンジ機器 なし

ガス種 13A

周波数 50Hz

周辺扉カラー

キッチンパネル

周辺引手タイプ

御確認事項

--	--

御名前 札幌駅前SR展示SK2

様

現場番号	A6134119	プラン番号	1200B-2008-0166T	作成日	2020/8/17
------	----------	-------	------------------	-----	-----------

御見積明細 キッチン

御見積のカラー表示は参考です。最終発注時には必ず御確認下さい。

NO	商品名	仕様	品番	数量	単価	金額
1	高級人造石ワークトップ	家事らくシンク(グレー)	IZI/255 TALN-2	1	294,000	294,000
2	高級人造石ワークトップ	バックガード	IZI-255 --LN	1	14,000	14,000
3	シンクキャビネット	足元スライド・シンク下食洗、フロントポケット、うちにもホ-ロ-トレイ	F-RRVM105PL5(LGBKE)	1	245,500	245,500
4	食器洗い乾燥機	引出し式(シルバー色)	EW-45L1SMTA	1	162,000	162,000
5	食器洗い乾燥機用前面パネル	扉同色	P-DWM45LS (GBKE-1)	1	12,000	12,000
6	調理台キャビネット	足元スライド(3段引出、ホ-ロ-インナー-ケース、ホ-ロ-インナー-スライド)	F-TGVM075T-5(LGBKE)	1	148,500	148,500
7	コンロ用キャビネット	足元スライド	F-KTVM075GR5(LGBKE)	1	121,000	121,000
8	水栓	エコタイプハンドシャワー水栓、ブラック	KM6061ECM5TKC	1	93,000	93,000
9	ガス加熱機器(ハイバ-ガラスコート)	両面焼き	TAF990WST75CK	1		
	ガス加熱機器(本体)	レンジ非接続	TAF990WST75C1213	1	186,000	186,000
	ガス加熱機器(トッププレート)	クリアパールブラック	T990-75TP-CK	1	39,000	39,000
	【ベースキャビネット小計】			11		1,315,000
10	ウォールキャビネット	アイラックタイプ用、耐震ラッチ付	W-MR A045ZLP(LGBKJ)	1	33,000	33,000
	アイラック	Lタイプ、ブラック	SDL-45L-B	1	24,000	24,000
	アイラック用前面パネル	扉色対応用	P-SDL45(GB)	1	6,800	6,800
11	ウォールキャビネット	耐震ラッチ付	W-M A120 -P(LGBKJ-D)	1	64,000	64,000
12	アイラック	ブラック	SDL-60-B	1	23,500	23,500
	アイラック用前面パネル	扉色対応用	P-SDL60(GB)	1	7,700	7,700
13	アイラック	照明付き、ブラック	SDL-60S-B	1	36,000	36,000
	アイラック用前面パネル	扉色対応用	P-SDL60(GB)	1	7,700	7,700
14	アイラック用アルミカバー	レンジフード横用、ブラック	SDLガワカバ-R-B	1	2,000	2,000
15	レンジフード(本体)	シロッコファン	VRAE-E902ADL(SQ)	1	113,500	113,500
	レンジフード用前面パネル	扉同色	VZP-90-655H(GB)	1	14,500	14,500
16	シロッコファン用排気金具	左右・後方排気接続用	VMHマルダクカグL	1	2,500	2,500
17	リモコン		RHリモコン-2	1	2,000	2,000
18	見切り対応フィルター	レンジフード用	ミキリW10F(K)	1	1,500	1,500
19	見切り対応フィルター	下台用(足スリ用)、ブラック	ミキリタ10X(KK)	1	700	700
20	エンドパネル	奥行65cmキャビネット-トル下台用	EP-XN-85 (LGBKE)	1	16,500	16,500
21	エンドパネル	ウォールビルド、電動昇降、VUSVDS用	EP-WM (LGBKE)	1	11,500	11,500
22	間仕切り名人(デラックスタイプ)	ABタイプ、間口36cm用	MGマジキリAB360-520	1	12,500	12,500
23	間仕切り名人(デラックスタイプ)	APタイプ	MGマジキリAP030-320	1	2,400	2,400

御名前 札幌駅前SR展示SK2

様

現場番号	A6134119	プラン番号	1200B-2008-0166T	作成日	2020/8/17
------	----------	-------	------------------	-----	-----------

御見積明細 キッチン

御見積のカラー表示は参考です。最終発注時には必ず御確認下さい。

NO	商品名	仕様	品番	数量	単価	金額
24	間仕切り名人(デラックスタイプ)	APタイプ	MGマジキリアP030-520	1	2,400	2,400
25	間仕切り名人(デラックスタイプ)	ASタイプ	MGマジキリアS240-320	1	4,900	4,900
26	間仕切り名人(デラックスタイプ)	ASタイプ	MGマジキリアS240-370	1	4,900	4,900
27	間仕切り名人(デラックスタイプ)	ASタイプ	MGマジキリアS240-420	4	4,900	19,600
28	間仕切り名人(デラックスタイプ)	ASタイプ	MGマジキリアS240-470	2	4,900	9,800
29	間仕切り名人(デラックスタイプ)	APタイプ、内引出用	MGマジキリアP030-410U	1	2,400	2,400
30	間仕切り名人(デラックスタイプ)	ASタイプ、横仕切	MGマジキリアSY	2	1,700	3,400
31	かくせるホーローボックス	間口75cm用	トバラウHS-75N	2	6,900	13,800
32	まな板	家事らくシンク用	マナイトVE	1	6,500	6,500
33	水切りプレート	家事らくシンク用	ミズキリプレートVE	1	5,000	5,000
34	足元引出し下飾り板	ブラック	P-DX180S (K1)	2	6,500	13,000
キッチン合計				48		¥1,783,000

商品総合計	48	¥1,783,000
-------	----	------------

御見積明細の価格には消費税は含まれておりません。別途消費税が必要となります。

(参考) 別途 商品組付費






キッチン商品組付費

¥132,000 (税込 ¥145,200)

商品組付費は現場の状況により変動する事があります。又、給水・給湯・ガス・ダクト・電気等の接続工事は含まれておりません。

()内の価格は税込価格 < 税率10% > を表示しています。

- 必ずご確認ください。
 - ・天井高さ、吊戸棚・レンジフード取付高さをご確認ください。
 - ・《 》内寸法は参考寸法です。
- 表示記号について
 - ・KP：キッチンパネル

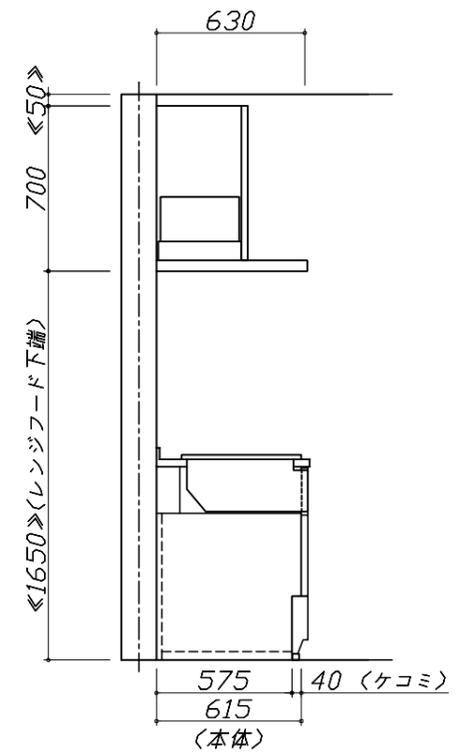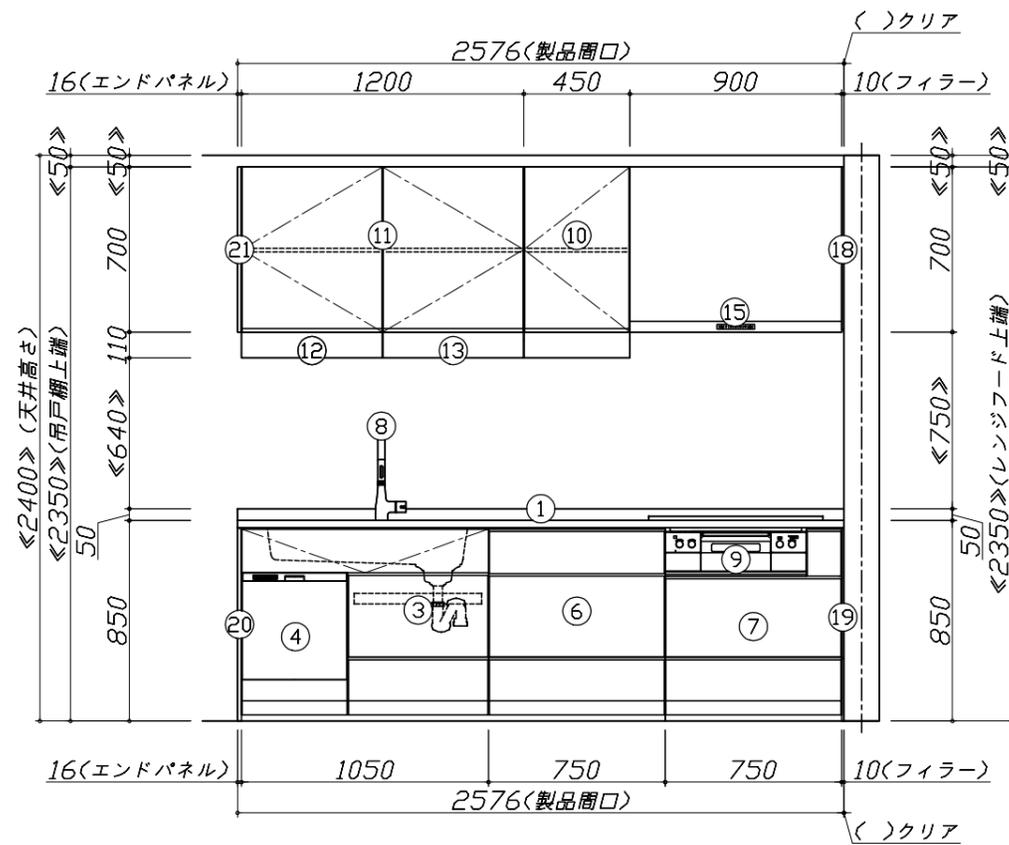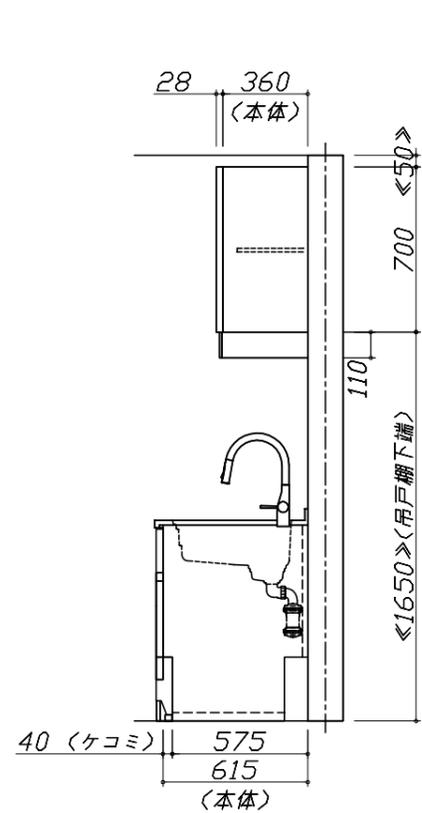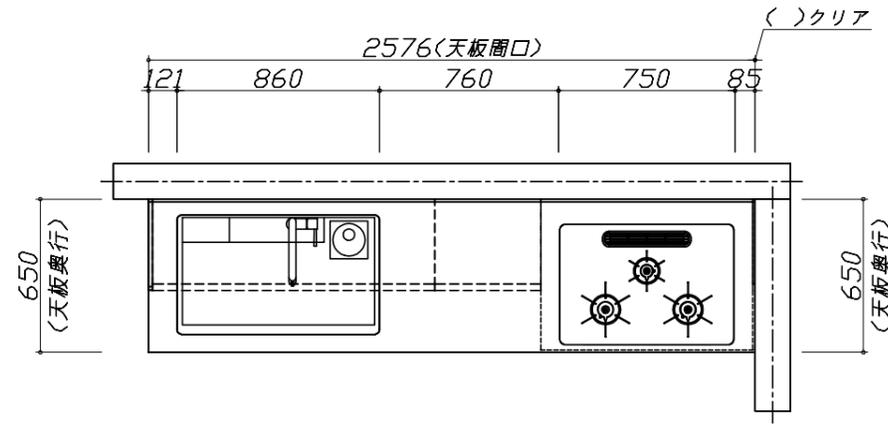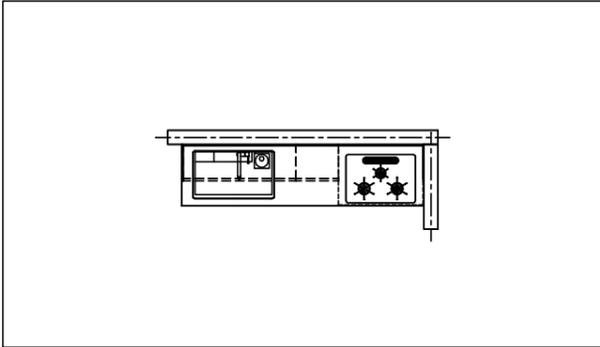

Takara standard
タカラスタンダード株式会社


現場名称： 札幌駅前SR 展示SK2様邸
現場番号： A6134119
札幌駅前ショールーム

ホーローシステムキッチン LEMURE レミュー
プラン番号： 1200B-2008-0166T
担当営業：


姿図 1 縮尺： 1 / 30
作成日： 2020年8月17日
担当アドバイザー：

縮尺：A3サイズ等倍

- 必ずご確認ください。
- ・天井高さ、吊戸棚・レンジフード取付高さをご確認ください。
- ・《 》内寸法は参考寸法です。
- 表示記号について
- ・KP：キッチンパネル

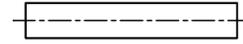

現場名称： 札幌駅前SR 展示SK2様邸	ホーローシステムキッチン LEMURE レミュー	姿図 2	縮尺： 1 / 30
現場番号： A6134119	プラン番号： 1200B-2008-0166T	作成日： 2020年8月17日	
札幌駅前ショールーム	担当営業：	担当アドバイザー：	

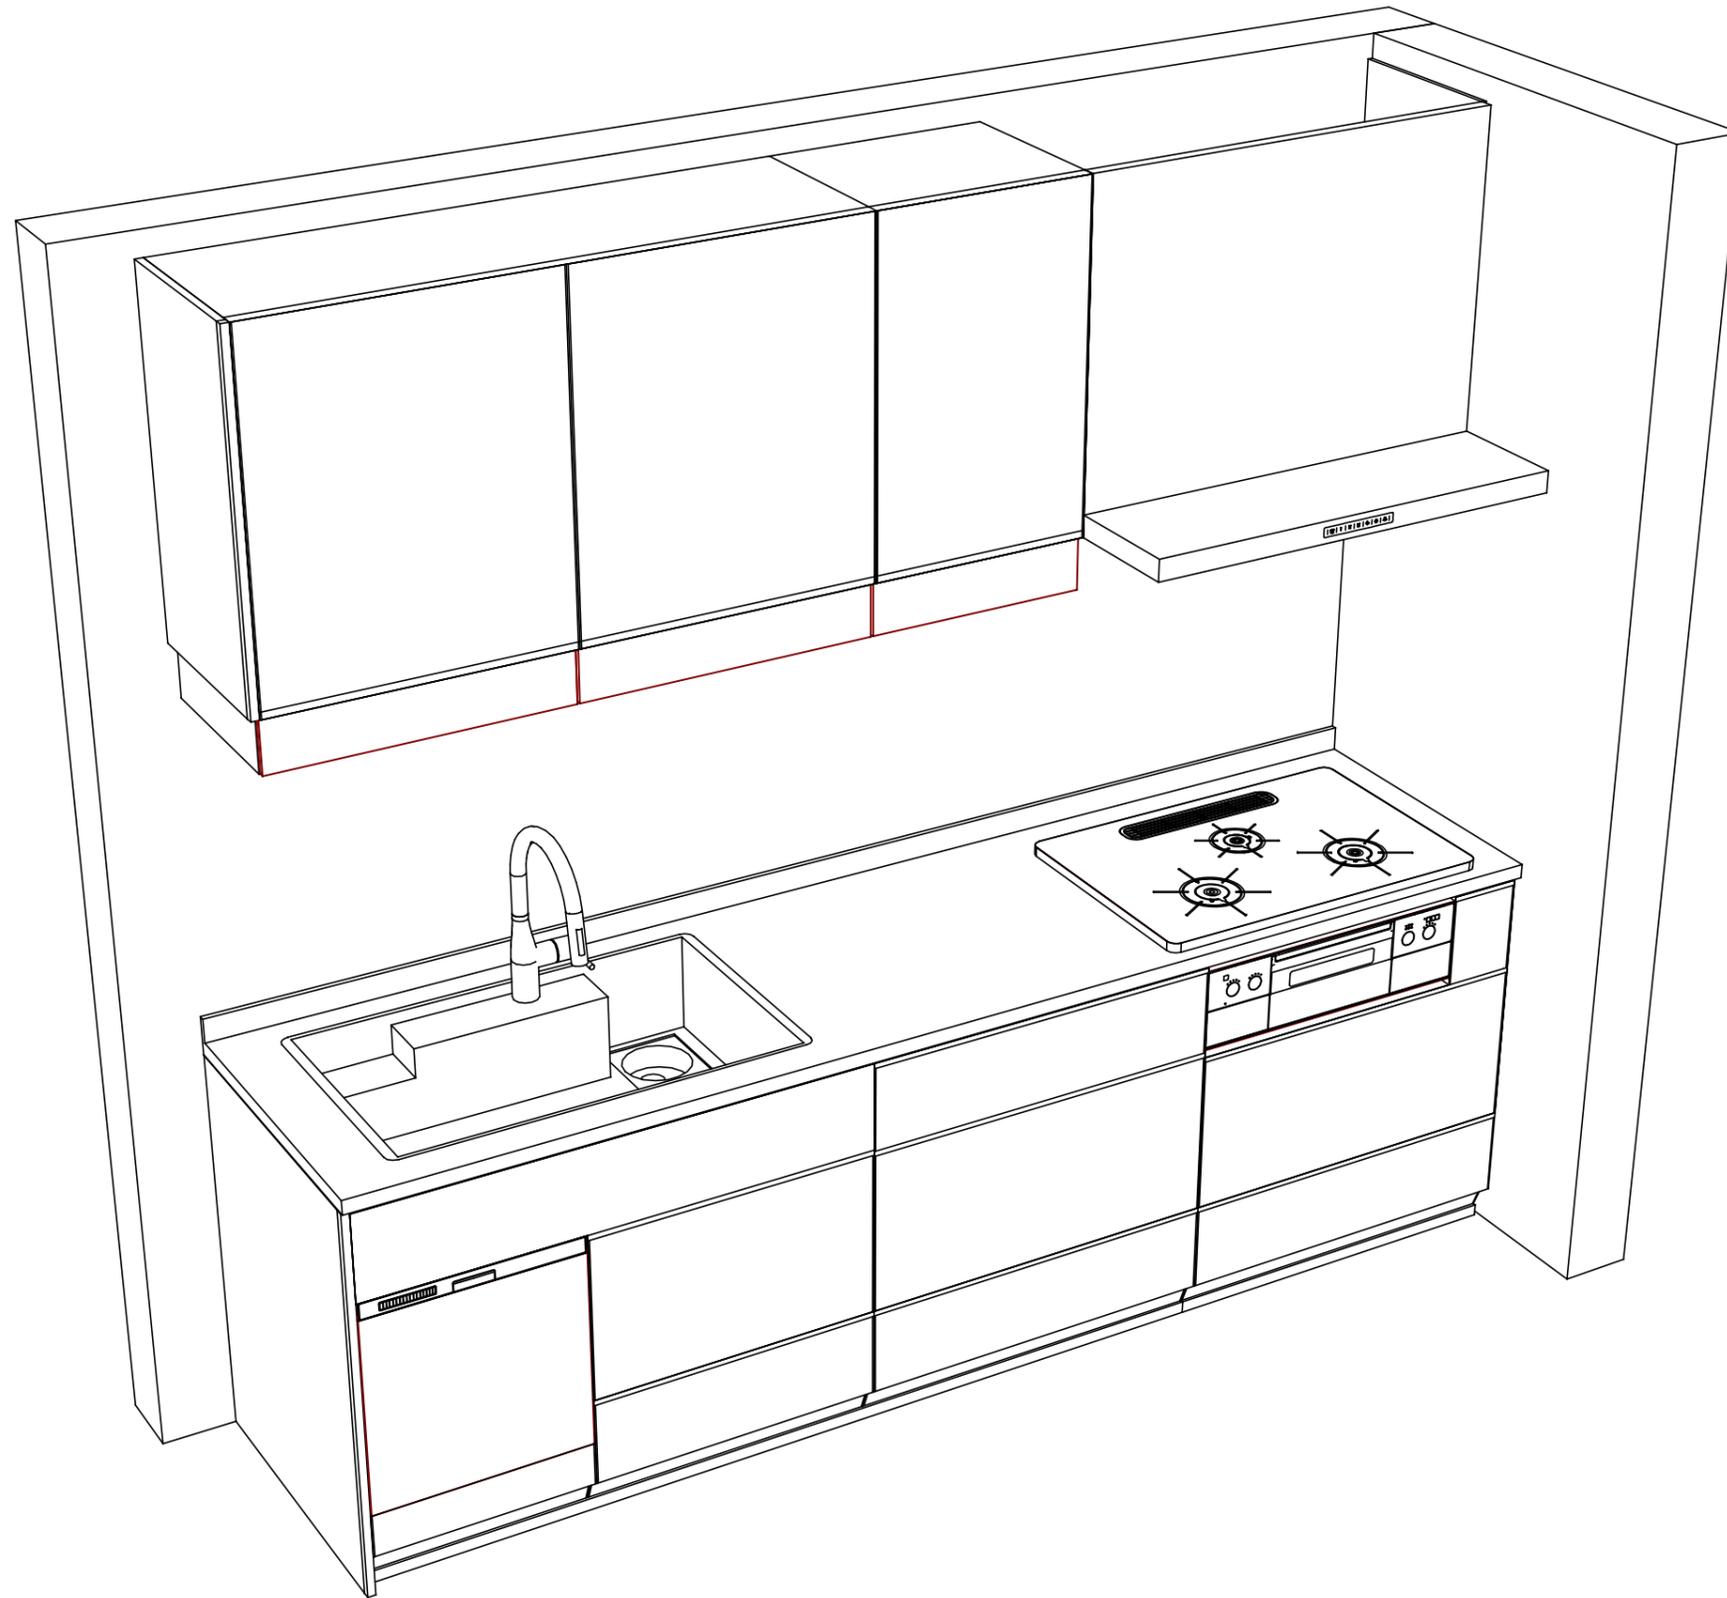

Takara standard
 タカラスタンダード株式会社

現場名称： 札幌駅前SR 展示SK2様邸
 現場番号： A6134119
 札幌駅前ショールーム

ホーローシステムキッチン LEMURE レミュー
 プラン番号： 1200B-2008-0166T
 担当営業 :

姿図 3
 縮尺： 1 / 30
 作成日： 2020年8月17日
 担当アドバイザー：

縮尺：A3サイズ等倍

■商品仕様概要

商品仕様	商品シリーズ	ホーローシステムキッチン LEMURE レミュー
	タイプ	足元スライドタイプ
	扉カラー	グロウウッドダーク・ブラック
	引手種類	レール引手タイプ
	天板形状・周口	I型255cm -
	奥行	65cm
	天板高さ	85cm
	キッチンパネル	有
	キッチンパネルカラー	マルキーナグレー
	見切り・エッジ材	樹脂製

■商品仕様書（キッチン側）

品目	仕様		備考	
天板	材質	高級人造石 クォーツストーン	色 オリーブロッシュ	
	シンク	アクリル人造大理石シンク（家事らく）	色 グレー	
	部品	-		
		ミッドリフトVE		
		-		
リフトVE				
下台	本体	ホーロー製	色 ホワイト	
	底板	ホーロー製		
	引出し	ホーロー製		
	レール・丁番	ソフトクローズレール		
	部品(標準)	フロントポケット、引出用サイドカバー、かくせるホーローボックス		
		そこまでホーローラック		
部品(オプション)	ホーローインナーケース・ホーローインナーズライド、うちにもホーロートレイ			
設備仕様（下台）	水栓1	KM6061ECM5TKC		
	水栓2	-		
	食器洗い乾燥機	EW-45L1SMTA	色 シルバー	125V-15A・アース付コンセント
	加熱機器(本体)	TAF990WST75CK	色 シルバー	
	加熱機器(トップレート)	ハイパーガラスコートトップ	色 クリアパールブラック	
加熱機器(レンジ)	-			
吊戸棚	本体	化粧ボード	色 ホワイト	
	耐震ラッチ	有		
	部品	棚板		
レンジフード	品名	VRAE-E902ADL(SQ)	色 ブラック	125V-15A(2芯コンセント)
	ファン仕様	シロッコファン（排気タイプ）		
	部品	VMHマダマ外付ケル		
		-		
RHリフター2				
設備仕様（上台）	照明ユニット	-		
	アイラック	有		
	電動昇降吊戸棚	-		
	昇降棚	-		
エンドパネル	材質	ホーロー製	色 グロスウッドダーク	
		-		
		-		
		-		
天井幕板	品名	-		

■商品仕様書（周辺収納側）

品目	仕様		備考
周辺仕様	周辺扉カラー	グロウウッドダーク・ブラック	
	周辺引手タイプ	レール引手タイプ	
	キッチンパネル	マルキーナグレー	
ツールユニット	本体	-	
	底板	-	
	引出し	-	
	レール	-	
	丁番	-	
	耐震ラッチ	-	
カウンターユニット	部品	-	
	本体	-	
	底板	-	
	レール	-	
家電収納	本体	-	
	部品	-	
周辺カウンター	材質	-	
吊戸棚	本体	-	
	耐震ラッチ	-	
	部品	-	
設備仕様（上台）	アイラック	-	
エンドパネル	材質	-	
		-	
天井幕板	品名	-	

■必ずご確認ください。


- ・天井高さ、吊戸棚・レンジフード取付高さをご確認ください。
- ・《 》内寸法は参考寸法です。

■設備図の見方、表示記号について

- ・寸法はキッチンパネル厚みとクリア寸法を含んでいません。
- ・KP：キッチンパネル

■吊戸棚取付注意事項

- 吊戸棚の取付は、必ず商品同梱の専用ネジ（トラスタッピンネジ4.5×60）を使用してください。
- 固定下地は固定位置を中心に幅100mm以上、厚み12mm以上の十分な強度を持つ合板をお願いします。

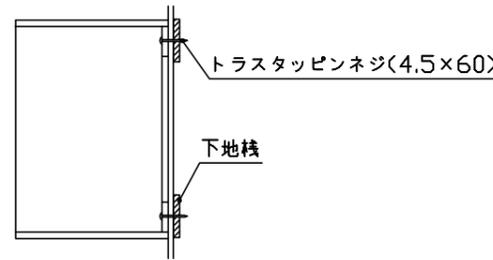

■必ずお読みください


1)以下の工事・部材は別途ご用意ください。

- ・周囲躯体、仕上げ、取付用下地工事
- ・ダクト工事、壁面開口、屋外化粧カバー取付等
- ・給排水配管、電気配線、ガス配管及び接続工事

2)本体の取付以外の関連工事は法的有資格者による工事が必要になります。

- ・大工工事、電気工事、ガス配管工事、管工事、建具工事等

3)キッチンパネルを設置する壁面下地は、プラスターボード仕上げをお願いします。

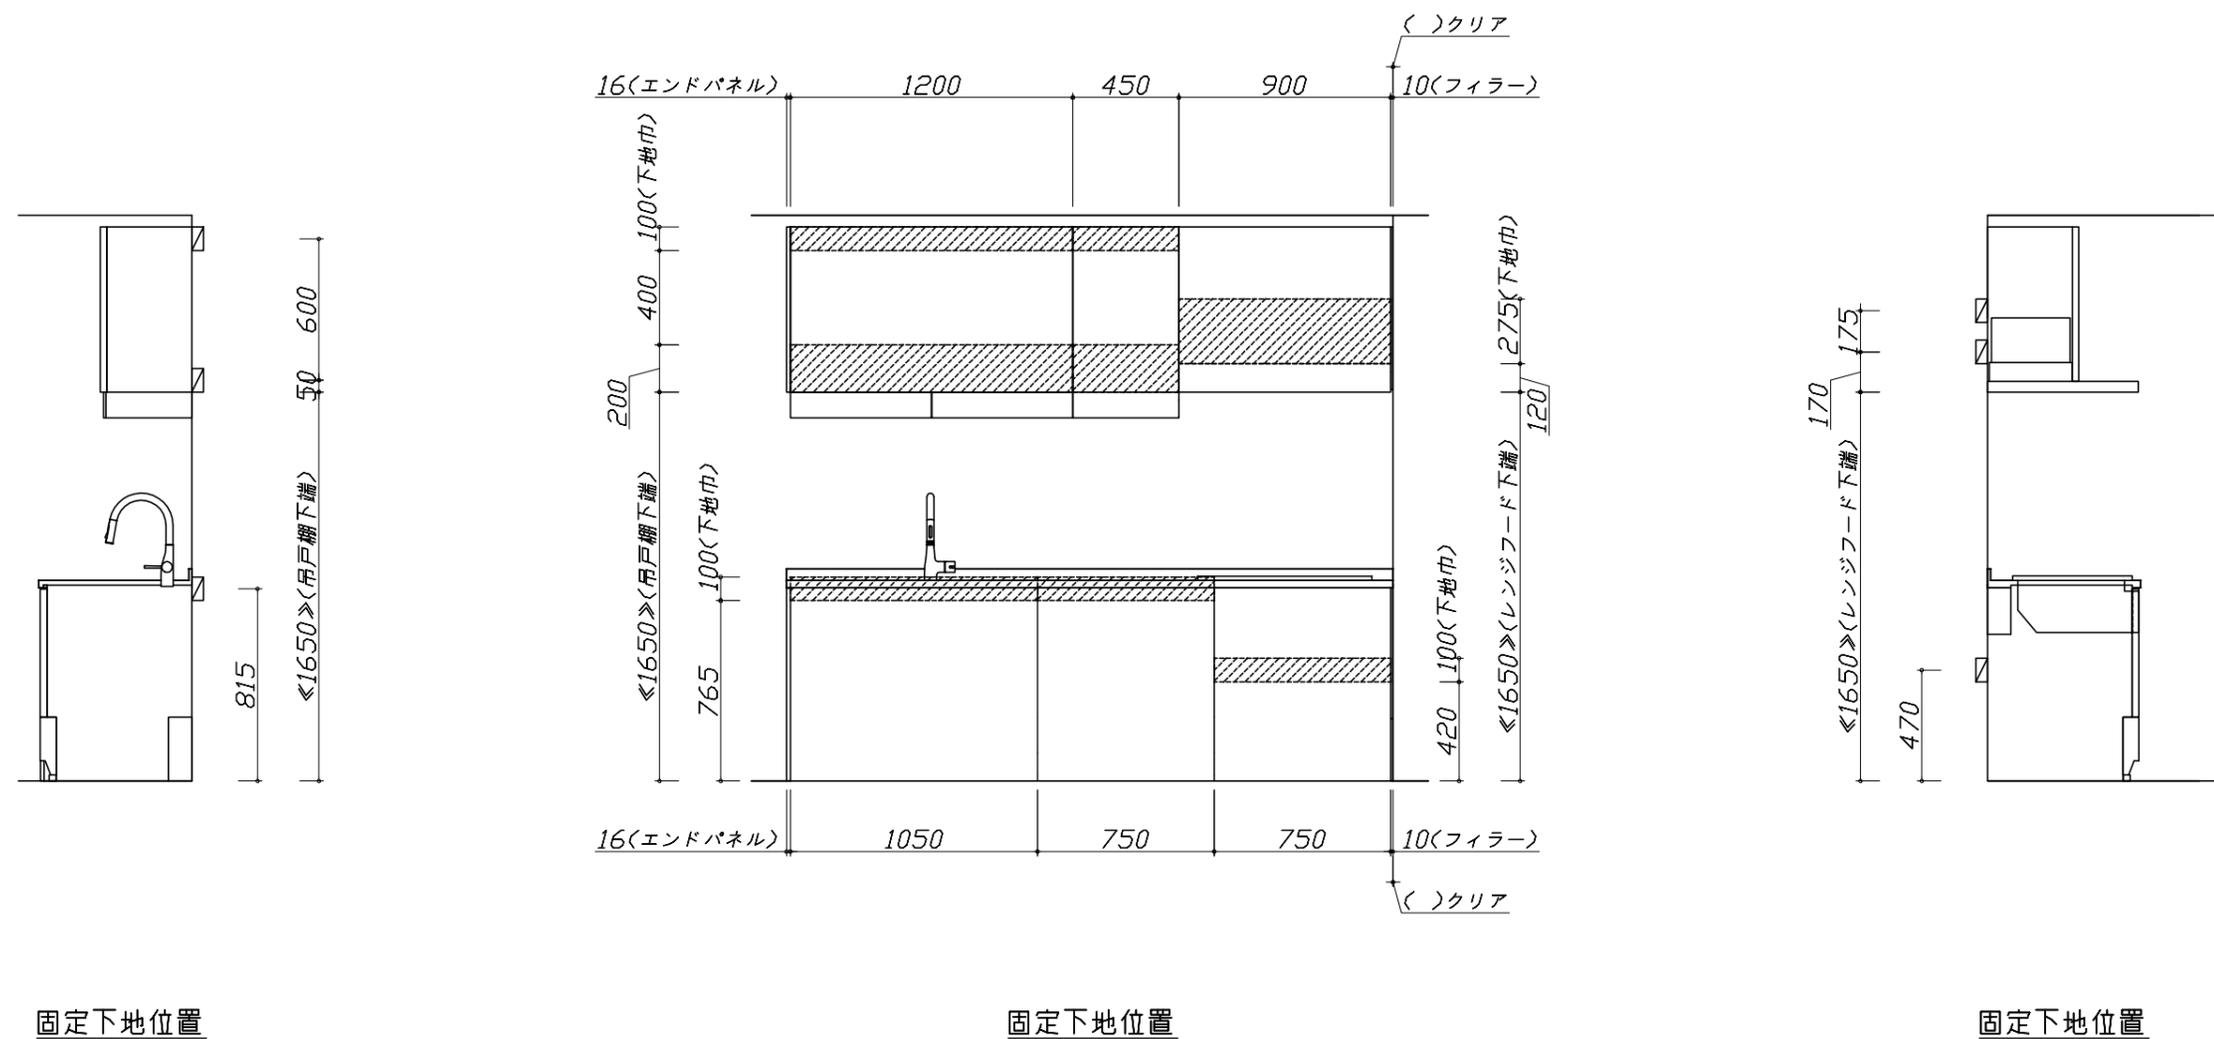

- 必ずご確認ください。
 - ・天井高さ、吊戸棚・レンジフード取付高さをご確認ください。
 - ・《 》内寸法は参考寸法です。
- 設備図の見方、表示記号について
 - ・寸法はキッチンパネル厚みとクリア寸法を含んでいません。
 - ・KP：キッチンパネル

- 必ずお読みください
 - 1)以下の工事・部材は別途ご用意ください。
 - ・周囲躯体、仕上げ、取付用下地工事
 - ・ダクト工事、壁面開口、屋外化粧カバー取付等
 - ・給排水配管、電気配線、ガス配管及び接続工事
 - 2)本体の取付以外の関連工事は法的有資格者による工事が必要になります。
 - ・大工工事、電気工事、ガス配管工事、管工事、建具工事等
 - 3)キッチンパネルを設置する壁面下地は
 プラスターボード仕上げをお願いします。

固定下地位置

固定下地位置

固定下地位置

Takara standard
 タカラスタンダード株式会社

現場名称： 札幌駅前SR 展示SK2様邸
 現場番号： A6134119
 札幌駅前ショールーム

ホーローシステムキッチン LEMURE レミュー
 プラン番号： 1200B-2008-0166T
 担当営業：


下地図 2 縮尺： 1 / 30
 作成日： 2020年8月17日
 担当アドバイザー：

- 必ずご確認ください。
 - ・天井高さ、吊戸棚・レンジフード取付高さをご確認ください。
 - ・《 》内寸法は参考寸法です。
- 設備図の見方、表示記号について
 - ・寸法はキッチンパネル厚みとクリア寸法を含んでいません。
 - ・KP：キッチンパネル

■設備記号

記号	記号の意味	記号	記号の意味
○	給水位置	⊙	ガス配管位置
●	給湯位置	⊖	コンセント位置
⊘	排水位置	⊖E	アース付コンセント位置
⊙	電源位置	㍿	電源取出位置


□ : 点検口

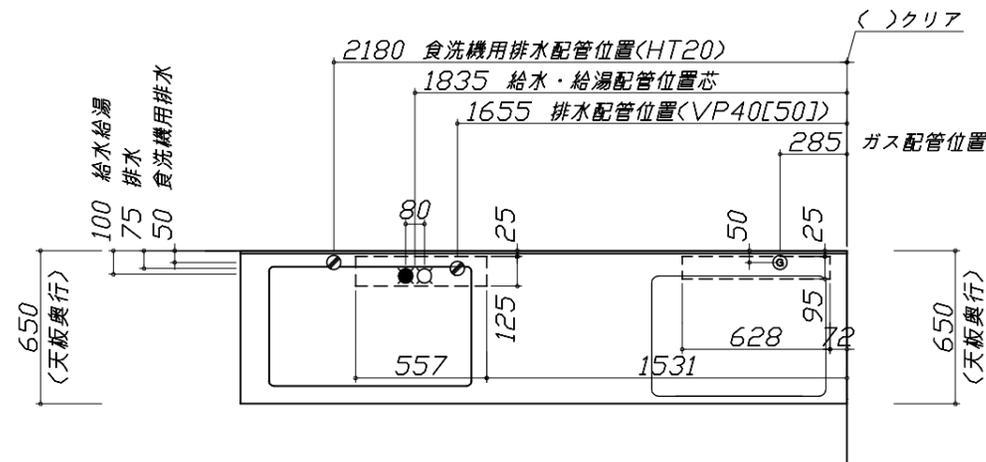

- 必ずお読みください
 - 以下の工事・部材は別途ご用意ください。
 - ・周囲躯体、仕上げ、取付用下地工事
 - ・ダクト工事、壁面開口、屋外化粧カバー取付等
 - ・給排水配管、電気配線、ガス配管及び接続工事
 - 本体の取付以外の関連工事は法的有資格者による工事が必要になります。
 - ・大工工事、電気工事、ガス配管工事、管工事、建具工事等


■機器類電源詳細

1	食洗機用電源	15A-125V E付埋込コンセント	⊖E
2	レンジフード用電源	15A-125V 埋込コンセント 消費電力145W	⊖
3	アイラック照明用電源	100V(2芯)・コト・必要長さ1m	㍿

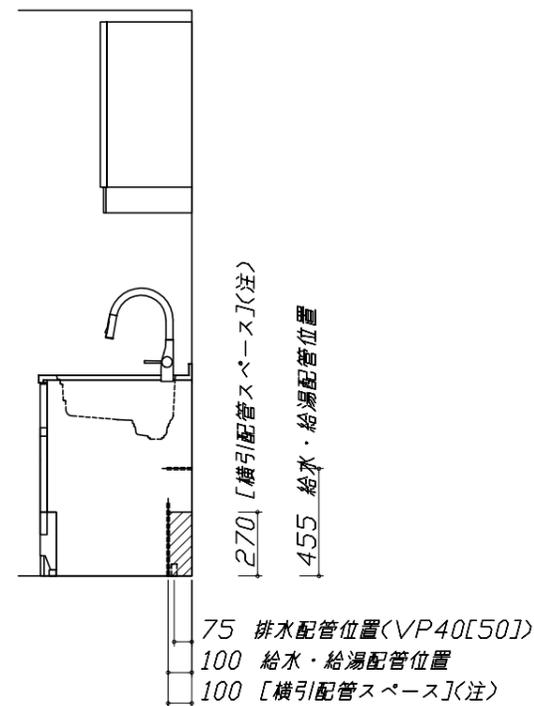


(注)

食洗機部分は横引配管スペース無し

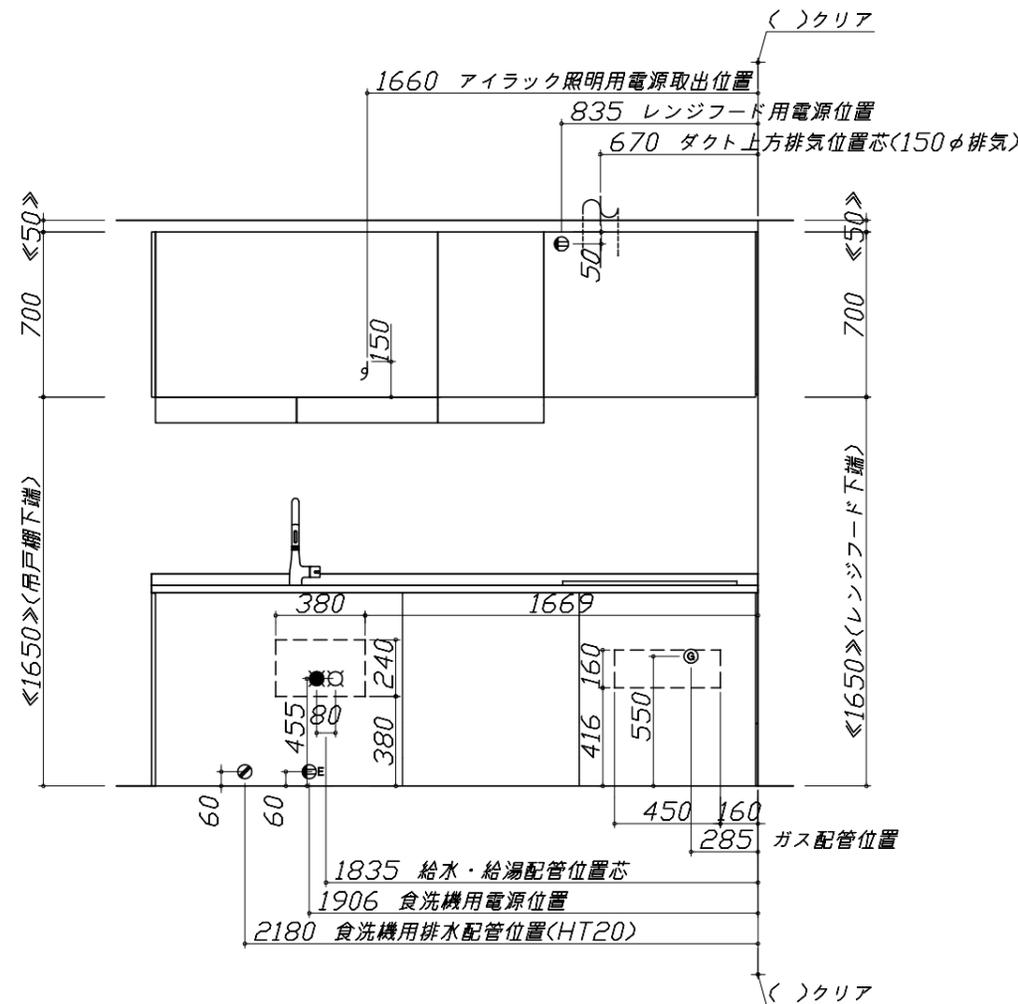

※ダクト配管可能範囲は詳細図参照

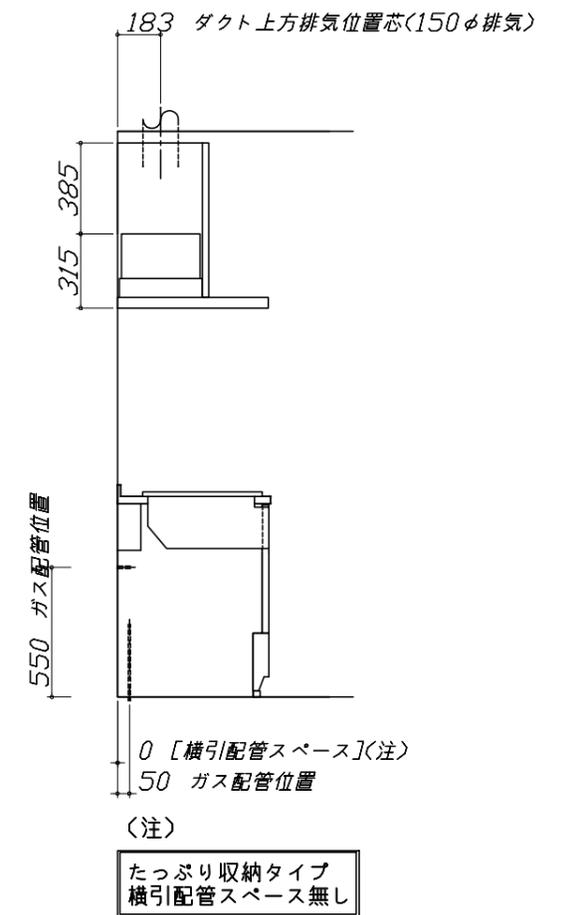

Takara standard
タカラスタンダード株式会社

現場名称： 札幌駅前SR 展示SK2様邸
現場番号： A6134119
札幌駅前ショールーム

ホーローシステムキッチン LEMURE レミュー
プラン番号： 1200B-2008-0166T
担当営業：

設備図 1 縮尺： 1 / 30
作成日： 2020年8月17日
担当アドバイザー：

縮尺：A3サイズ等倍

- 必ずご確認ください。
 - ・天井高さ、吊戸棚・レンジフード取付高さをご確認ください。
 - ・《 》内寸法は参考寸法です。
- 設備図の見方、表示記号について
 - ・寸法はキッチンパネル厚みとクリア寸法を含んでいません。
 - ・KP：キッチンパネル



- 必ずお読みください
 - 1)以下の工事・部材は別途ご用意ください。
 - ・周囲躯体、仕上げ、取付用下地工事
 - ・ダクト工事、壁面開口、屋外化粧カバー取付等
 - ・給排水配管、電気配線、ガス配管及び接続工事
 - 2)本体の取付以外の関連工事は法的有資格者による工事が必要になります。
 - ・大工工事、電気工事、ガス配管工事、管工事、建具工事等

現場名称：札幌駅前SR 展示SK2様邸	ホーローシステムキッチン LEMURE レミュー	設備図 2	縮尺：1 / 30
現場番号：A6134119	プラン番号：1200B-2008-0166T	作成日：2020年8月17日	
札幌駅前ショールーム	担当営業：	担当アドバイザー：	

家事らくシンク給水排水配管例図

給水給湯壁出し配管の場合
止水栓位置にアングル止水栓を取り付けてください。
(止水栓は別途)

シャワーホース
(ハンドシャワー水栓の場合)

止水栓

床から 455

90 80 370

シンク下食器洗い乾燥機 配管例図

床立上げの配管例

水栓へ

止水栓

食洗へ

床から 455

50

壁出しの配管例

水栓へ

止水栓

食洗へ

床から 455

50

アングル型止水栓

■必要部材
①止水栓
②片ナットチーズ
(給湯の場合は耐熱配管)
*水栓の給水(湯)管より分岐しますので、食器洗い乾燥機専用の給水(湯)管は不要です。
*必要部材は建築側用意となります。

シンク下食器洗い乾燥機 電気配線例図

床立上げの配管例

奥壁より 50

30以上

100 60

壁出しの配管例

奥壁より 50

30以上

100 60

■必要部材
①HT20
②エルボ
(耐熱塩ビ使用のこと)
*必要部材は建築側用意となります。

レンジフード詳細図

<VRAE-E902 L 排气>

後方および左右排气口位置はVM丸外金具L使用時の寸法です。
アルミダクト使用時の排气口位置はダクト配管可能範囲を参照ください。
実際の排气用接続部品の開口部寸法はφ148です。

VM丸外金具L使用時
左右排气口位置
電源コード
1.3m

VM丸外金具L使用時
後方排气口位置

本体取付用孔
3箇所

フード取付用
ダルマ孔
2箇所

ガス配管例図

<TAF990WST75C ■>

*■にはトッププレートカラーが入ります。

キャビネットセンター
加熱機器センター

加熱機器センター
キャビネットセンター

ガス接続口
(Rc1/2テーパメネジ)

ガス給1/2"

ガス配管位置

ガス給1/2"

ガス配管位置

263 (213)

天板高さ850

550

205

100

740

350

164

512

150

205

100

550

205

100

550

※()内寸法は天板奥行600の場合を示す。

シンク下食器洗い乾燥機 電気配線例図

電源は100V15A以上の専用回路を
設けてください。

品番	消費電力
EW-45L1SMTA	838W

■本体を設置する場所の背壁(図の斜線部)に給・排水工事部分
を避けて125V、15Aのアースターミナル付埋込みコンセントを設
け、これに電源電線、アース線を配線してください。

配管口

食器洗い乾燥機

コンセント位置/配管口の下の後壁
(15A-125Vアース端子付埋込)

レンジフード詳細図 ダクト配管可能範囲

<VRAE 風圧シャッター L 排气>

上方排气可能範囲(天井)

上方排气

右排气可能範囲(右壁)

側方排气(右側)

後方排气可能範囲(後壁)

後方排气

左排气可能範囲(左壁)

側方排气(左側)


注)
●本図はアルミダクトφ150を使用した場合の配管可能範囲である。
断熱材を取付ける場合は厚みを考慮すること。
●リフォーム時など、既設の壁排气口を利用する場合、P変換アタッチメント(別売)を使用すること。

横引配管有効寸法 詳細図

【調理キャビネット】

▨ : 配管スペース


足元スライドたっぷり収納タイプ

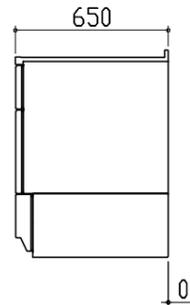

※横引配管スペースなし


キャビネット引出寸法 詳細図

【調理キャビネット】

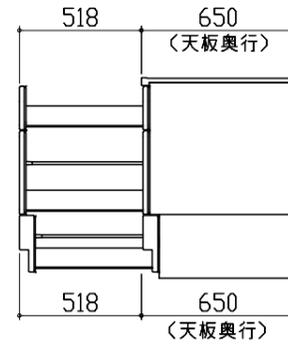

エンド取り合い詳細図

【キッチン本体 右側】


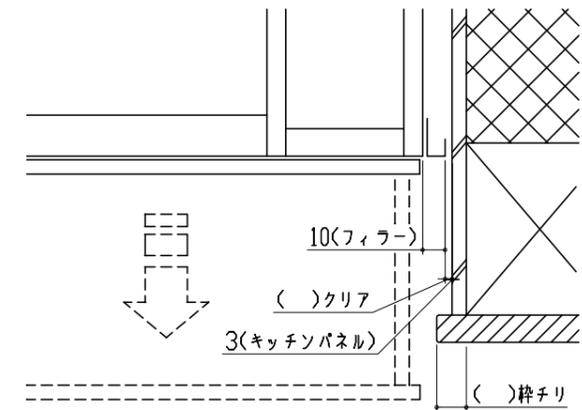


■ 留意事項

引出しを開けたときにドア枠・窓枠・巾木と干渉しないようクリアを確保してください。

キャビネット引出寸法 詳細図


【シンクキャビネット】

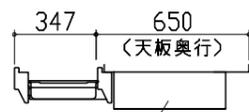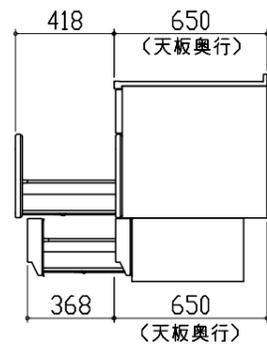

<そこまでホーローラック部>


キャビネット引出寸法 詳細図

【コンロキャビネット】

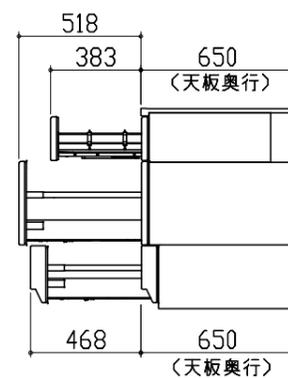

エンド取り合い詳細図

【周辺 左側】

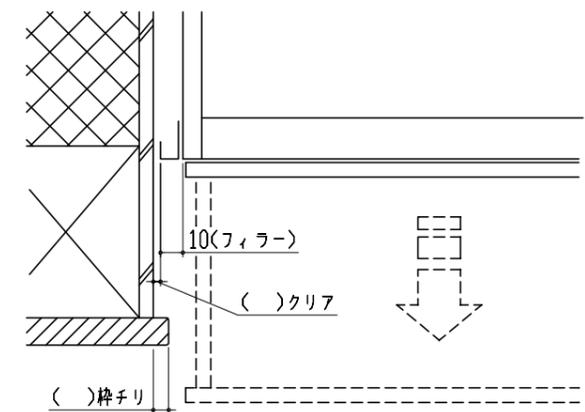


■ 留意事項

引出しを開けたときにドア枠・窓枠・巾木と干渉しないようクリアを確保してください。

エンド取り合い詳細図

【周辺 右側】

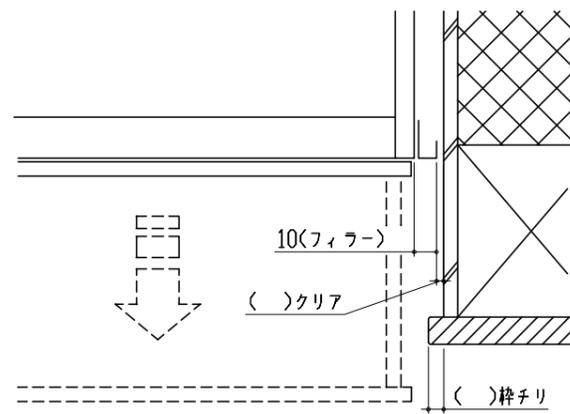

■ 留意事項

引出しを開けたときにドア枠・窓枠・巾木と干渉しないようクリアを確保してください。